




voorgevel
woningtype: B
schaal 1:100




linker zijgevel
woningtype: B
schaal 1:100



rechter zijgevel
woningtype: B
schaal 1:100

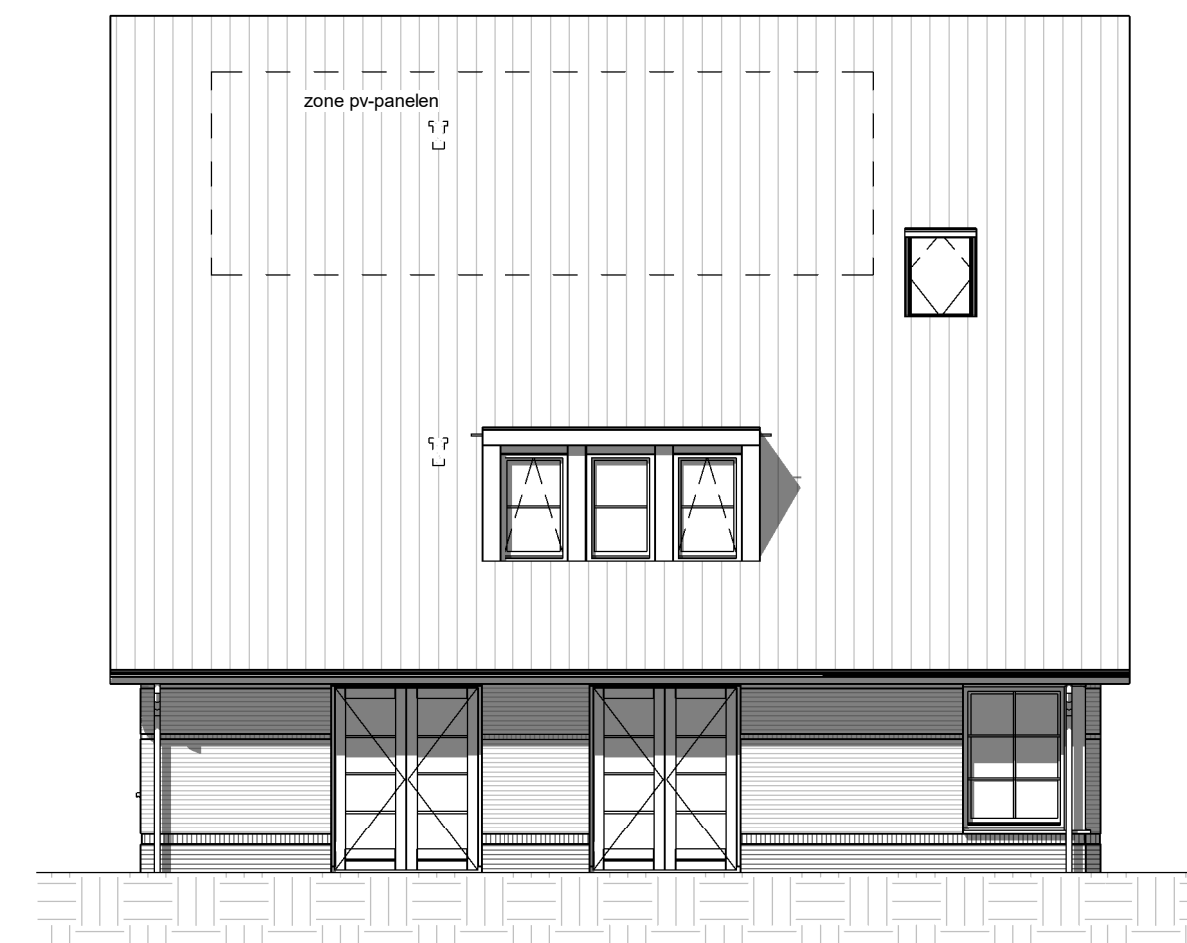

achtergevel
woningtype: B
schaal 1:100

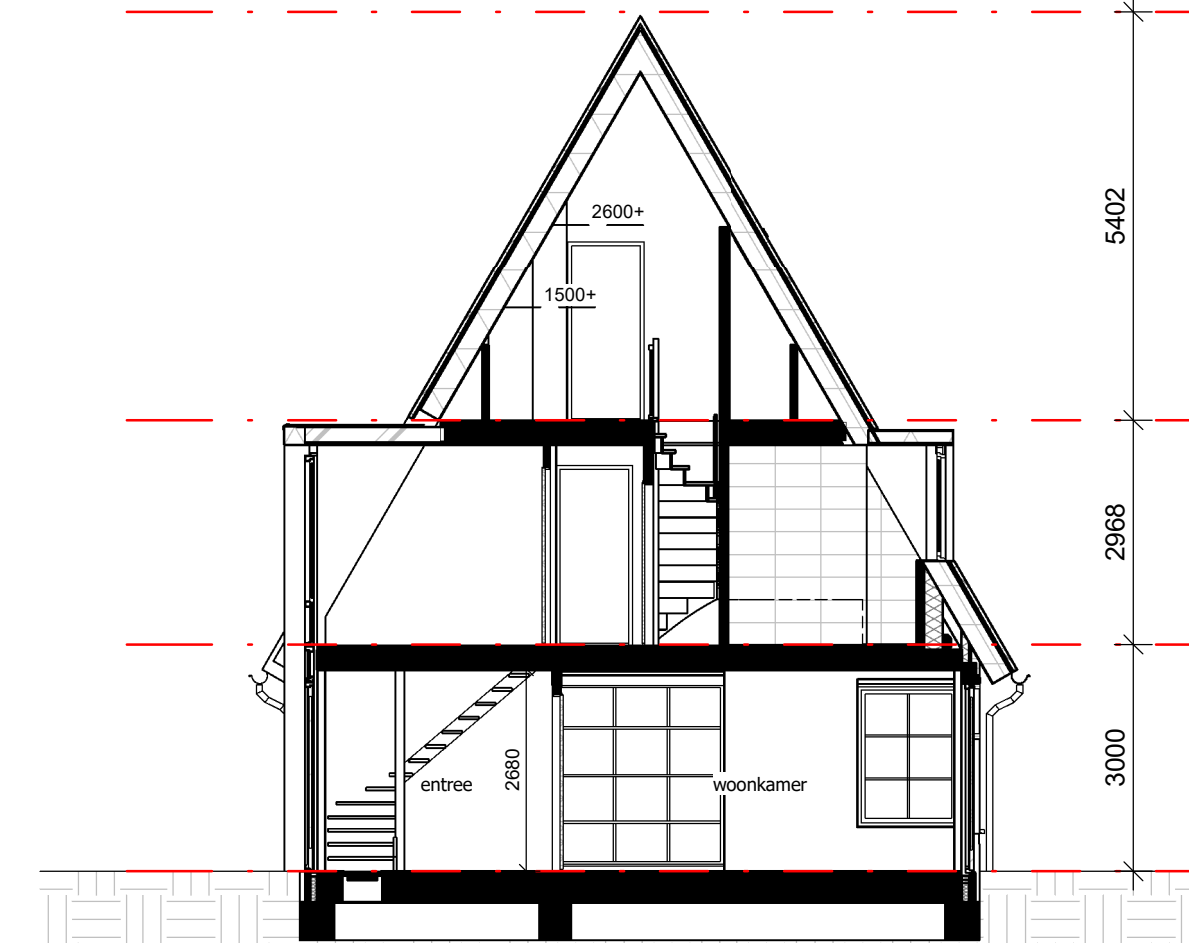


doorsnede B
woningtype: B
schaal 1:100

RENVOOI INSTALLATIES


- enkeelpolige schakelaar
- serieschakelaar
- wisselschakelaar
- enkeelpolige schakelaar gecombineerd met enkele wandcontactdoos in geheel vlakke uitvoering
- enkele wandcontactdoos met randaarde
- dubbele wandcontactdoos met randaarde in de zogenaamde vlakke verticale compact uitvoering
- wandcontactdoos met randaarde, perlex voor elektrisch koken
- loos aansluitpunt
- bedraad aansluitpunt
- bedraad aansluitpunt t.b.v. thermostaat
- plafondlichtpunt
- wandlichtpunt
- groepsnummer
- schakel letter
- optische rookmelder 230V
- centraal aardpunt
- bedrukker (draadloos Honeywell)
- schel (draadloos Honeywell)

RENVOOI MV CV INSTALLATIES


- Rozet aanvoer / afvoerventiel
- plafond - wand
- Vloerverwarmingverdelers
- Elektrische radiator
- WTW unit
- Warmtepomp + boiler
- Symbol vloerverwarming

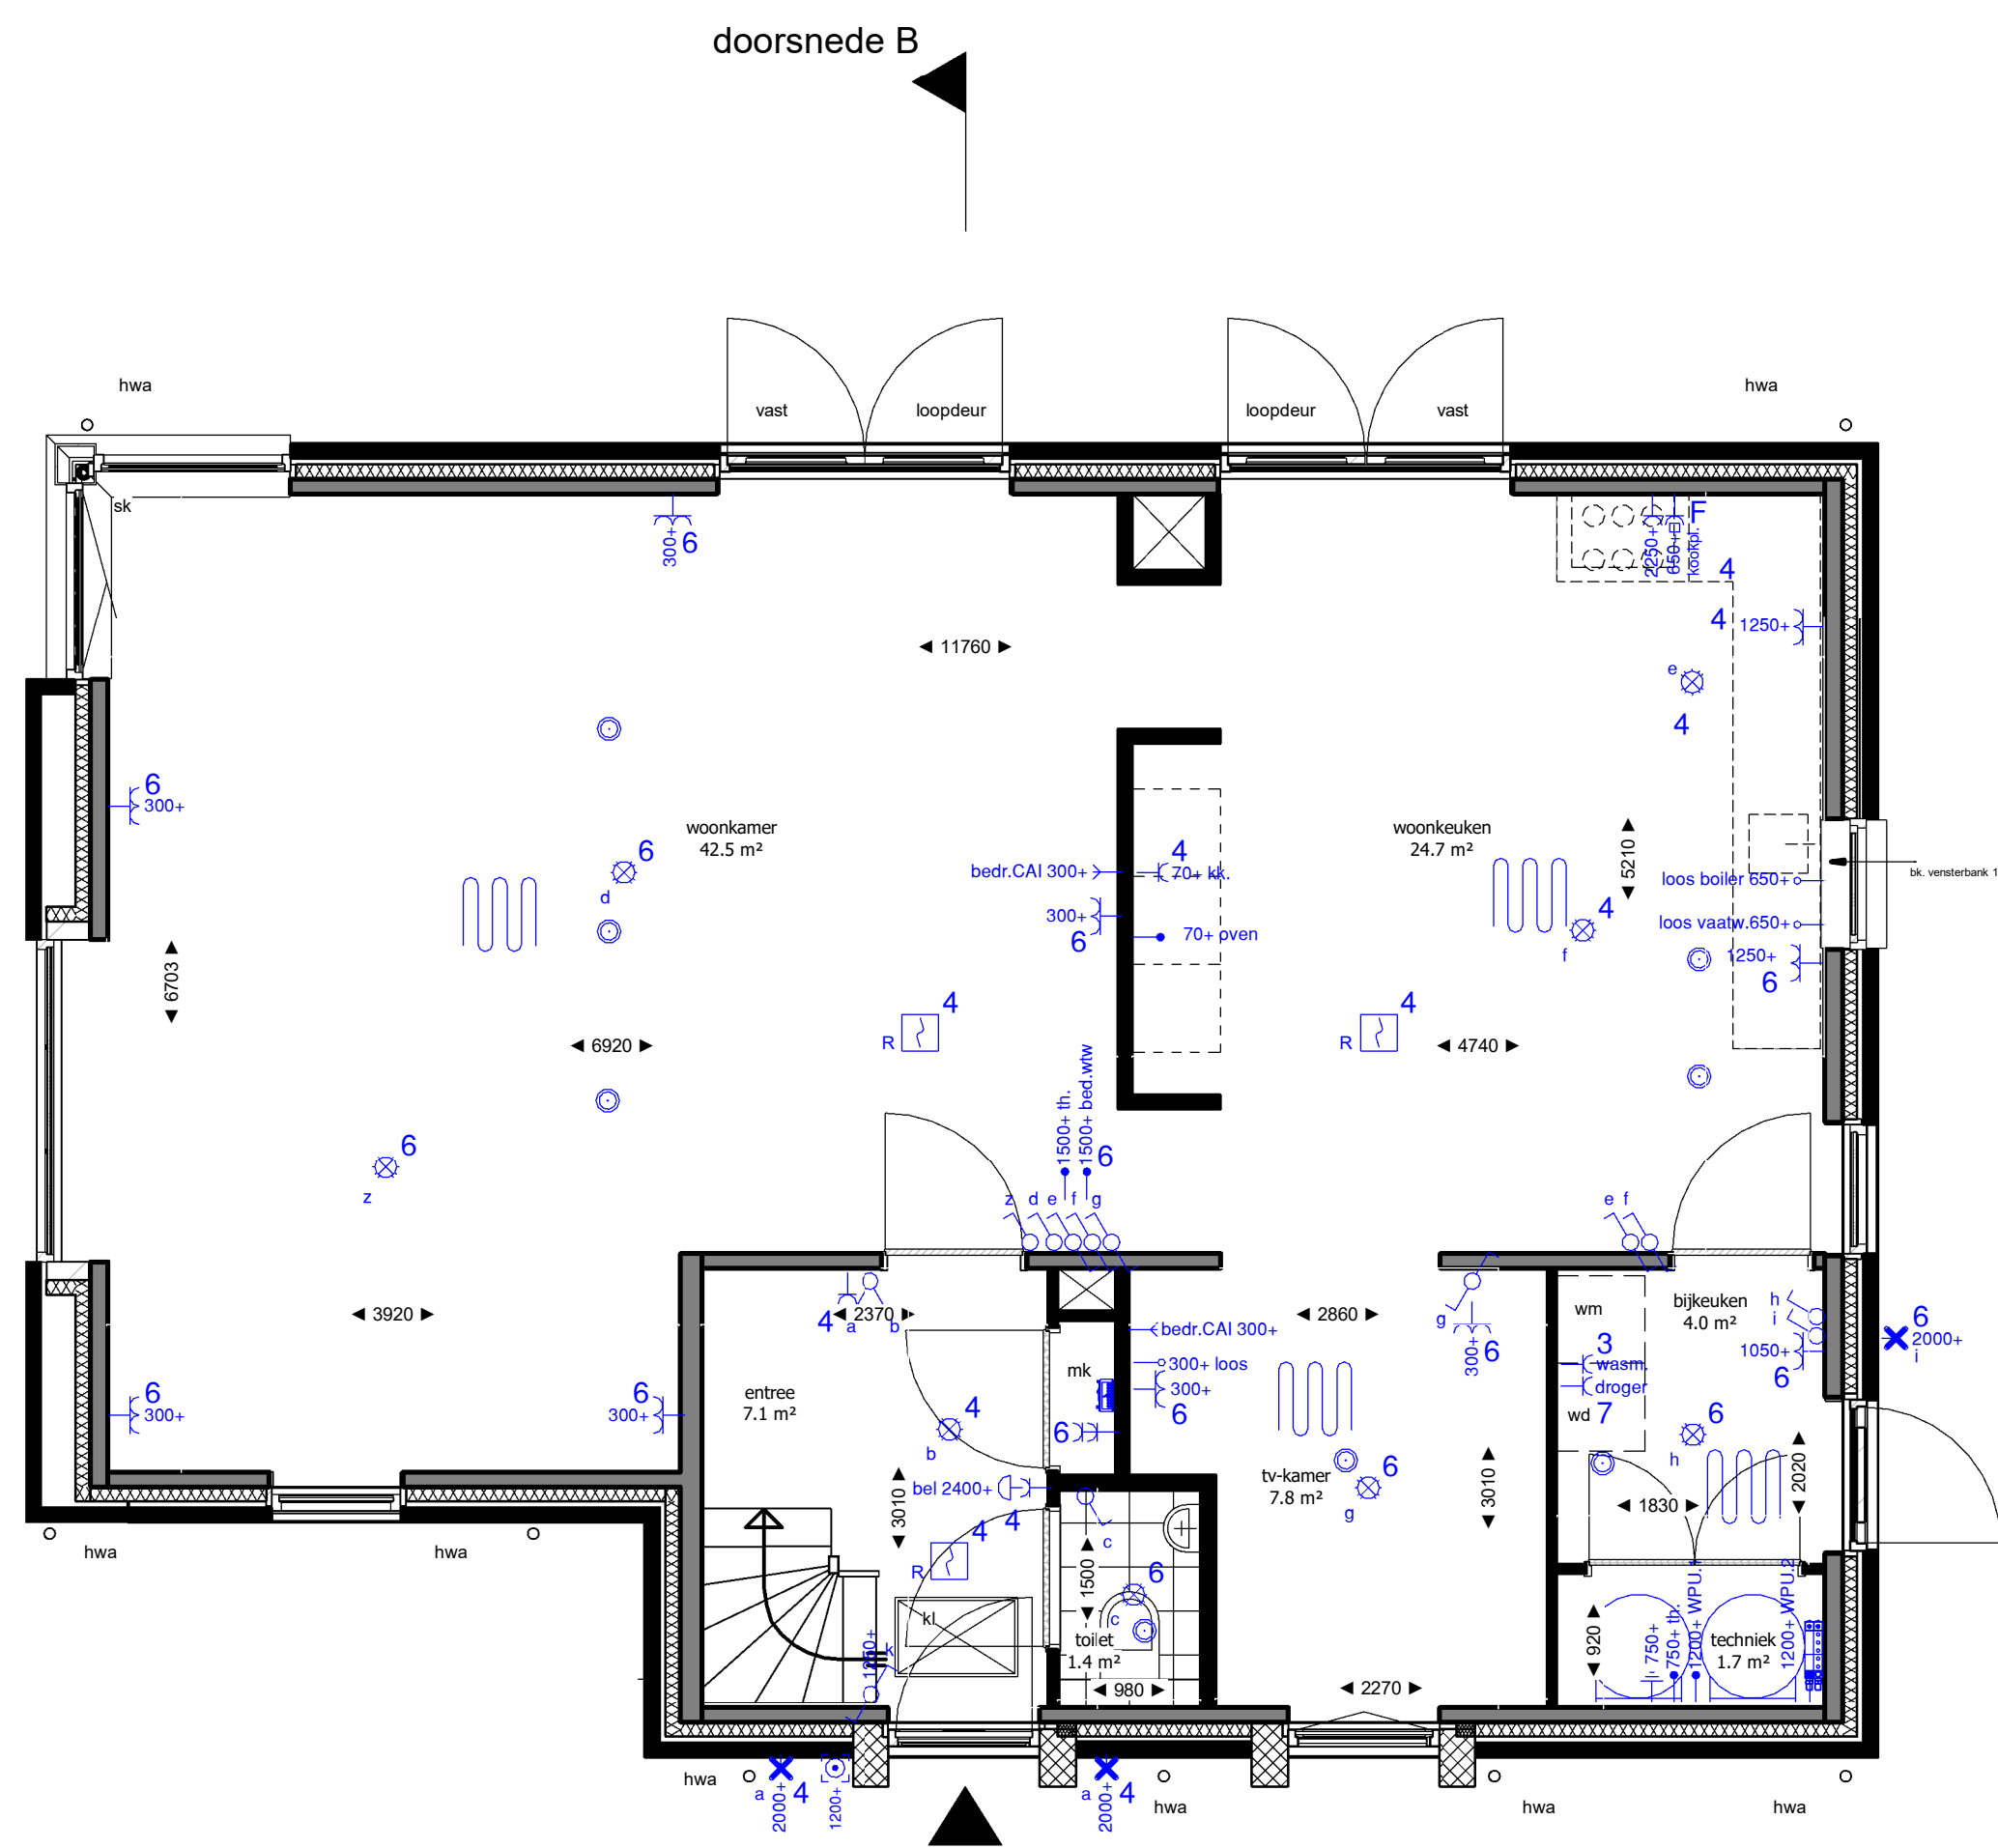

begane grond
woningtype: B
schaal 1:50

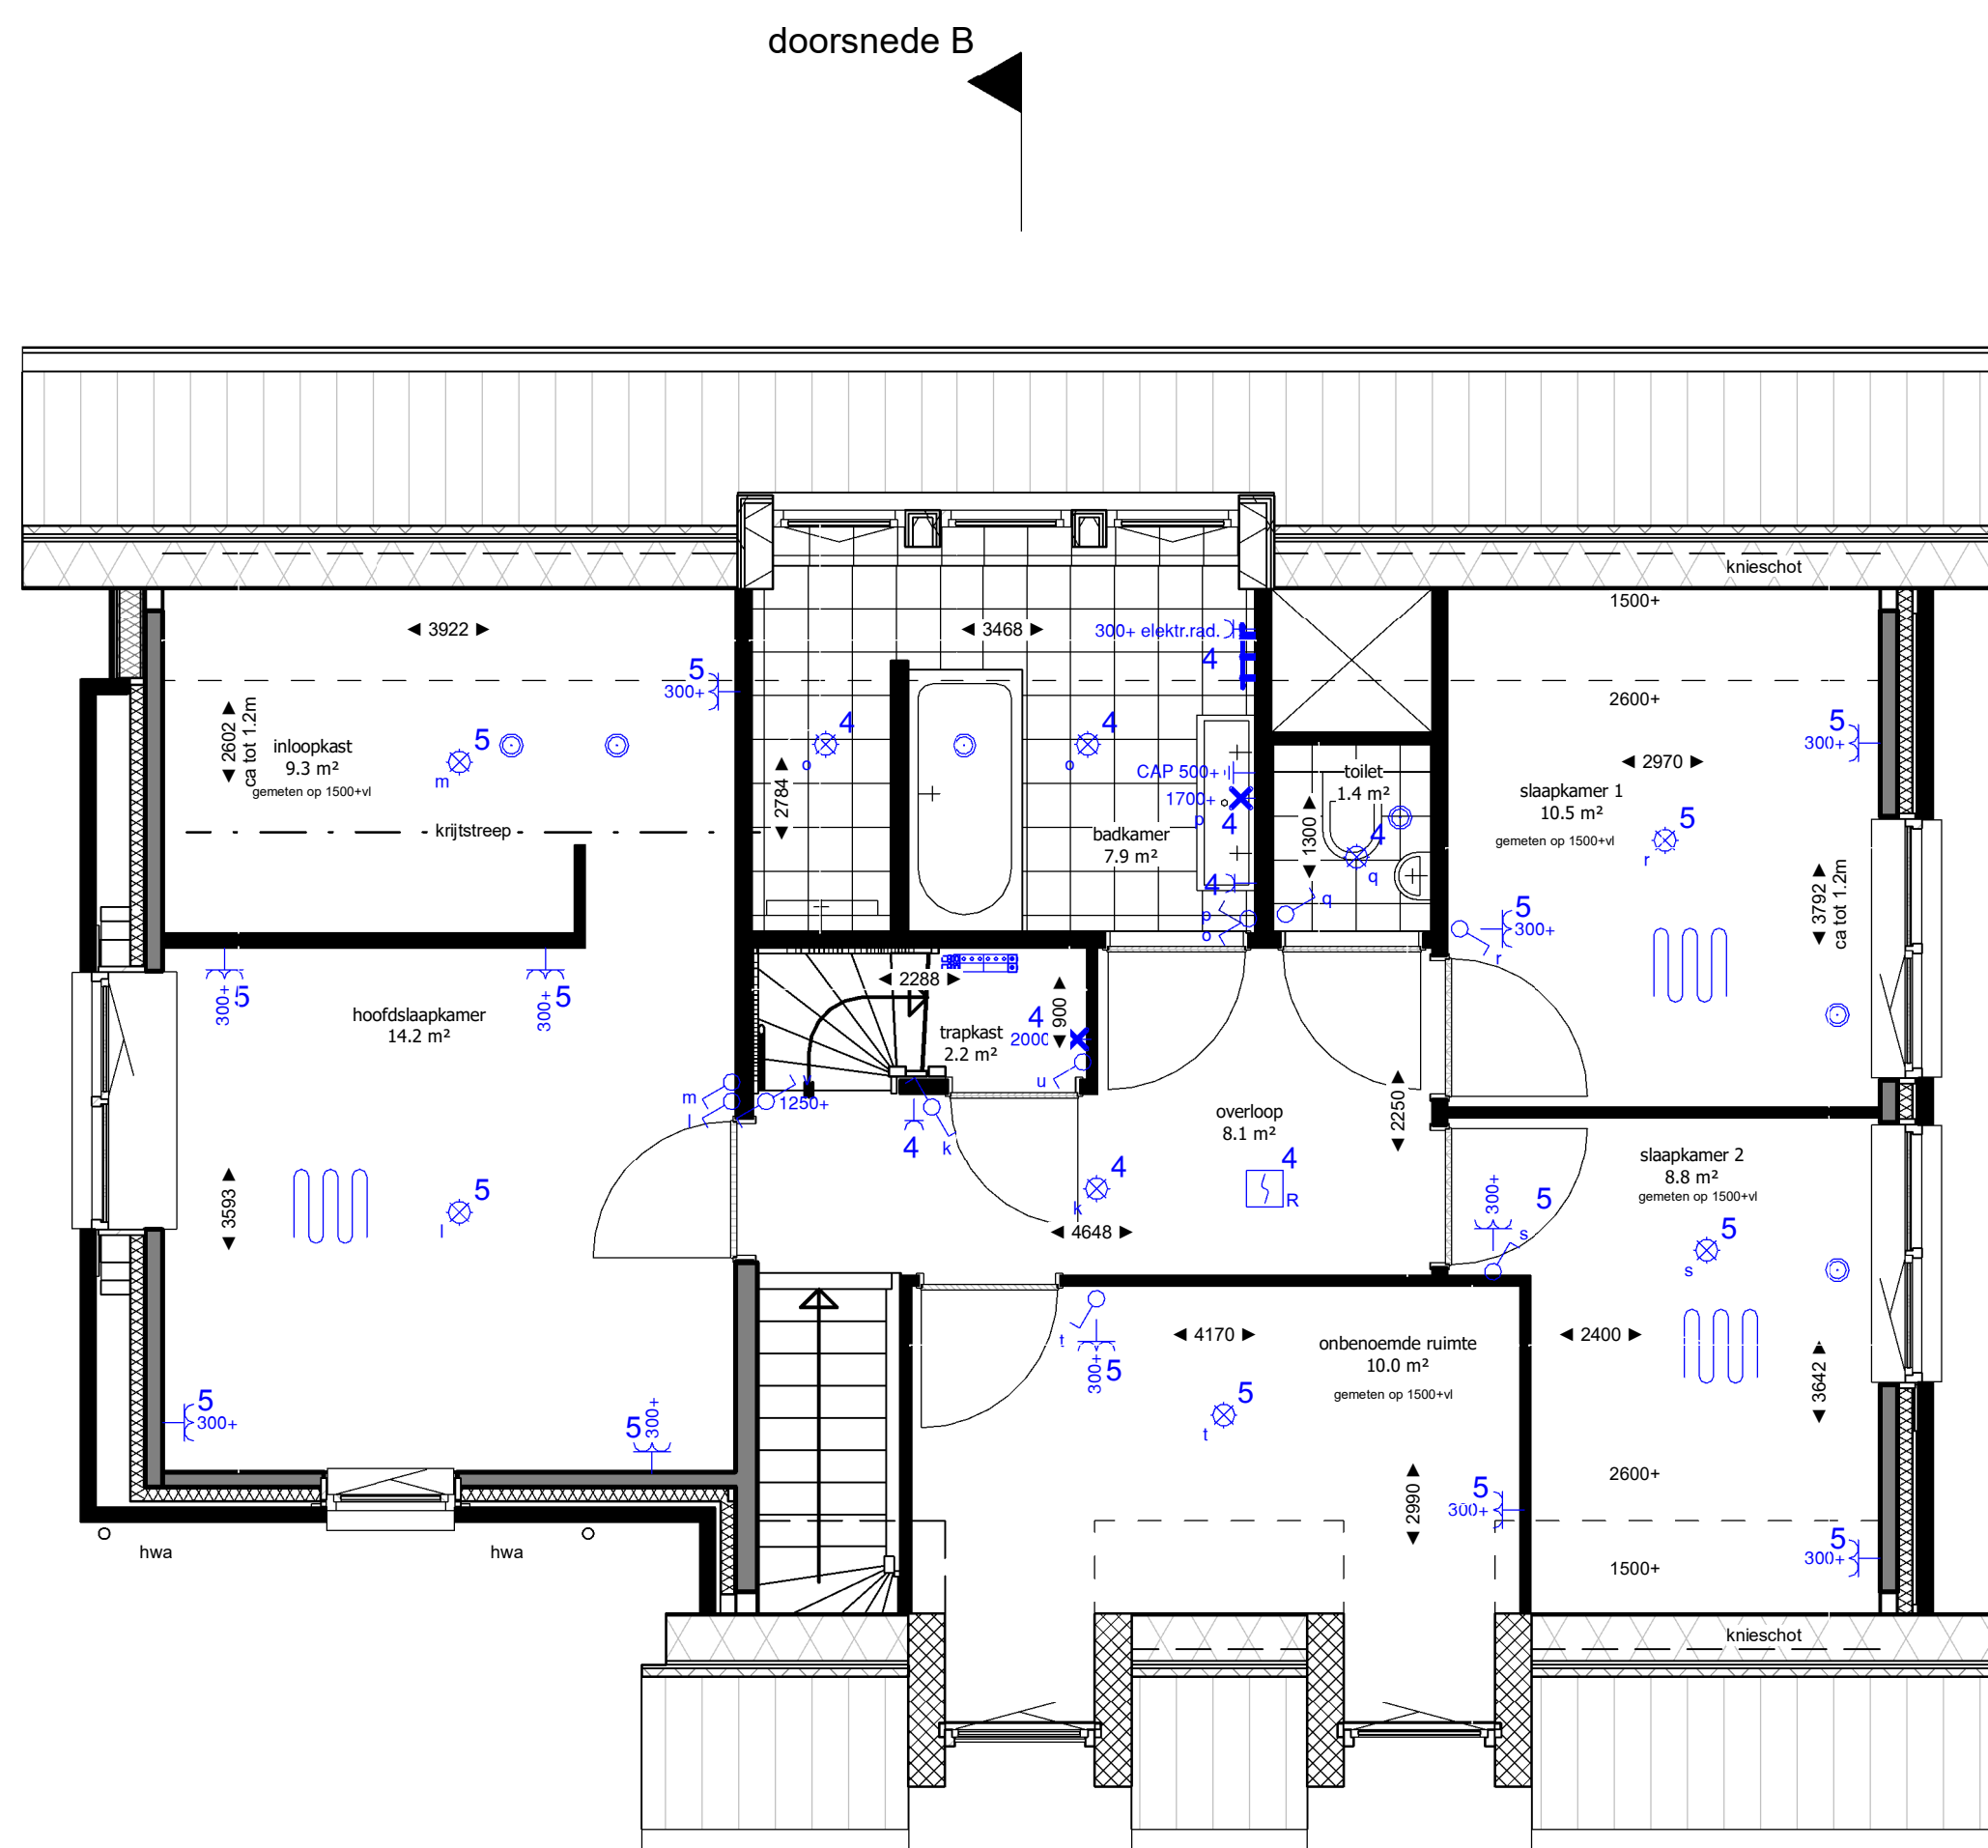

eerste verdieping
woningtype: B
schaal 1:50

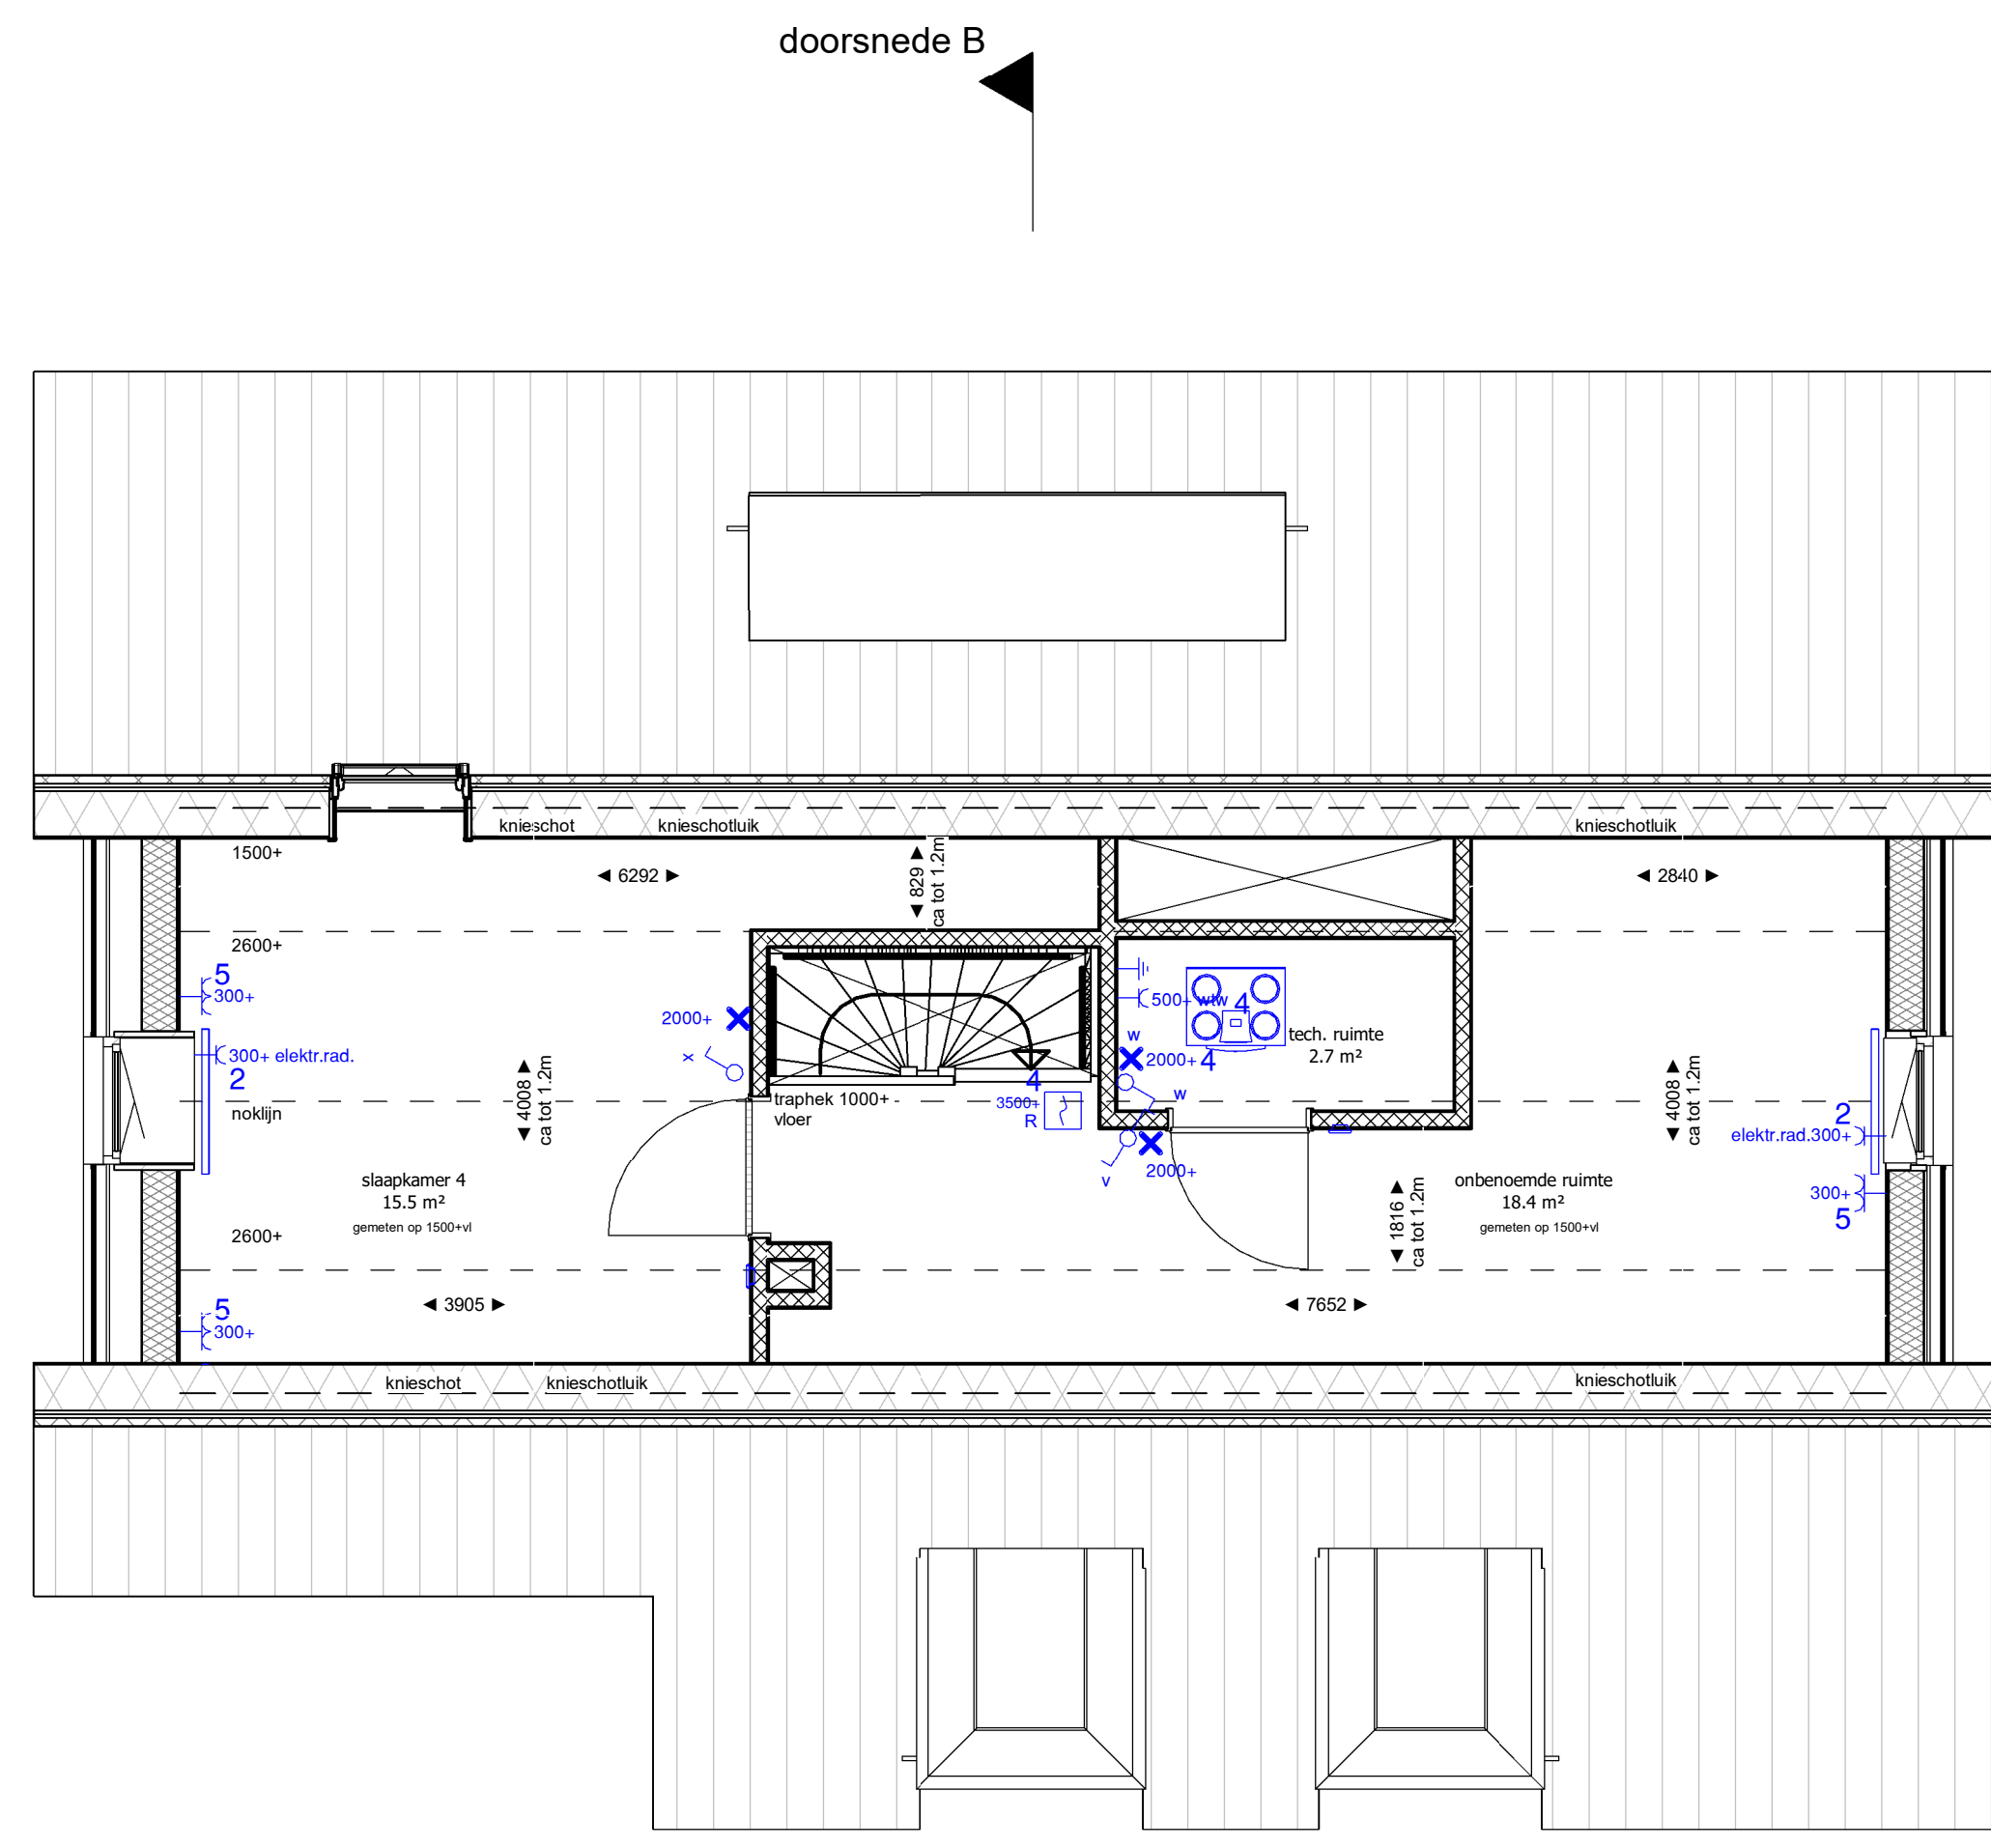


tweede verdieping
woningtype: B
schaal 1:50

RENVOOI WONINGTYPE - BOUWNUMMER
woningtype B
bouwnummers: 03, 05

RENVOOI WANDEN	
—	bouwkundige wand: metselwerk, gipsblokken
—	bouwkundige geïsoleerde wand: HSB, metaal stud
—	spouwisolatie
—	constructieve wand: prefab beton

RENVOOI AFKORTINGEN	
wm	opstelplaats wasmachine
wd	opstelplaats droger
sk	stalen kolom
sb	stalen balk
xxxx+ vl = circa maat t.o.v. bovenkant dekplaat	
De posities en vormen van het sanitair in toilet(ten) en badkamer is indicatief getekend. Voor exacte sanitair en posities zie de brochure en plattegrond van showroom Van Munster.	

bouwnummer- en blocoverzicht

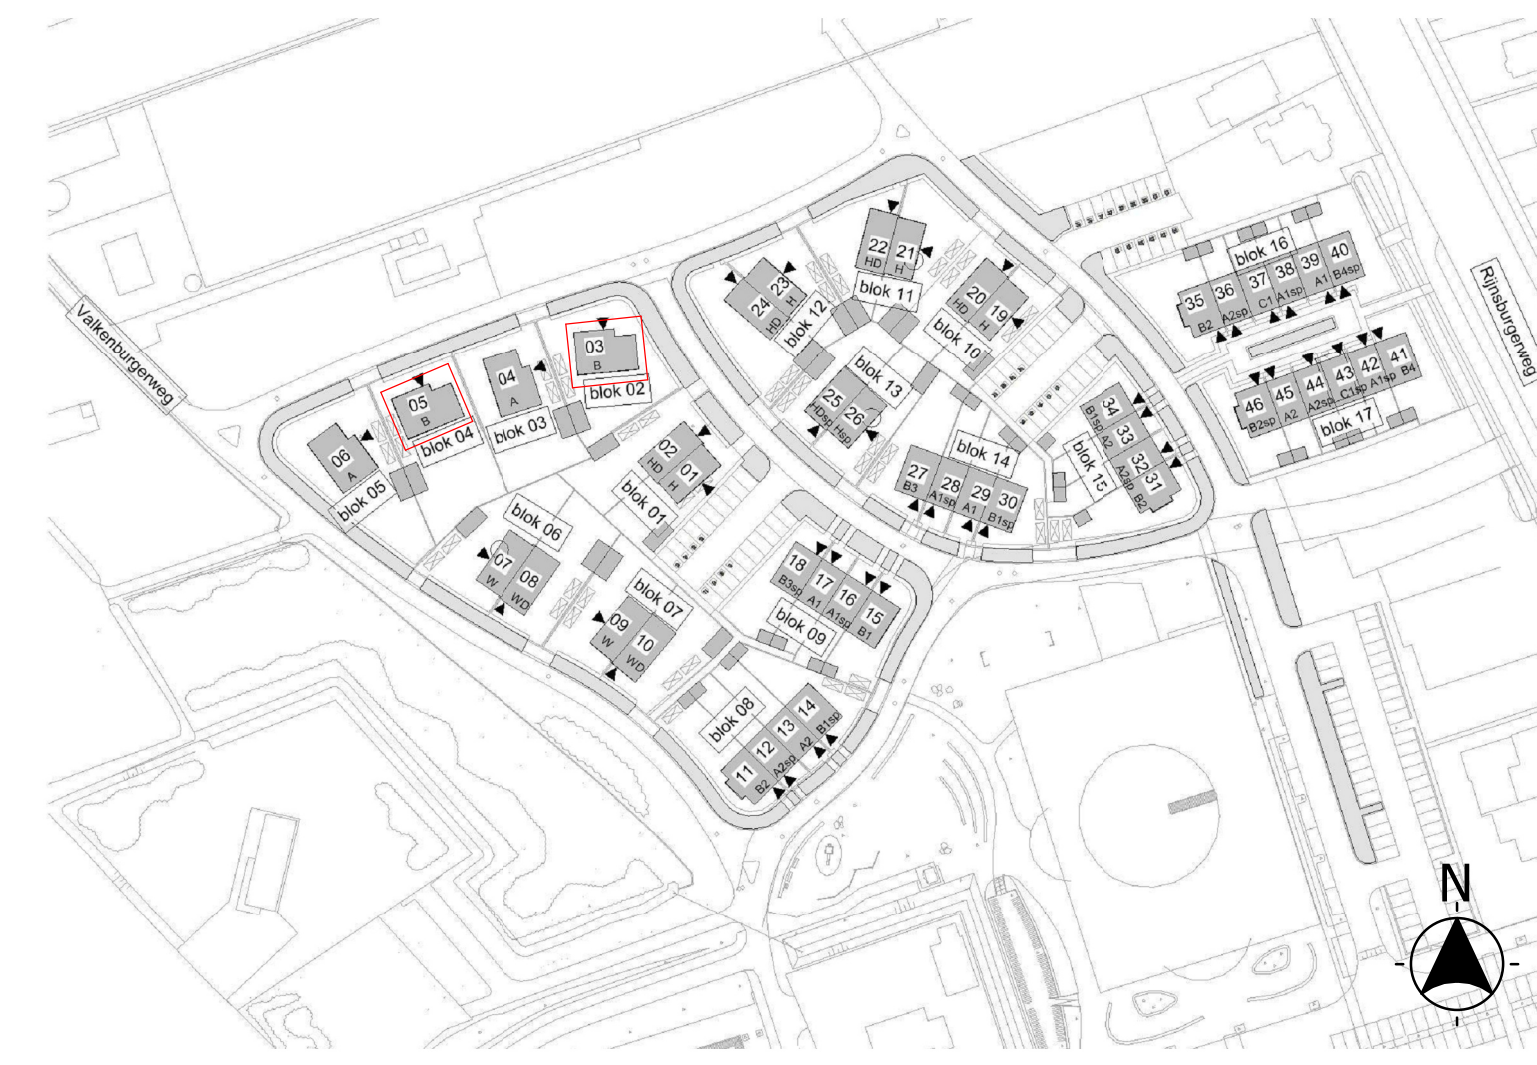

postadres Postbus 29137 3001 GC Rotterdam	opdrachtgever BPD	fase KAO
bezoekadres Weena 723 Groothandelsgebouw ingang C3	projectmanager HFB	getekend 20-05-2020
telefoonnummer 010 266 66 44	gewijzigd a b c d e f g h	formaat A1 verlengd
website www.hfb-groep.nl	project Vrijstaande woningen , Oegstgeest, Rijnweide	projectcode woningtype B (A1v)
e-mail info@hfb-groep.nl	onderdeel woningtype B (A1v)	tekeningcode 19083 KAO-B