



Kaveltekening bouwnummer 01

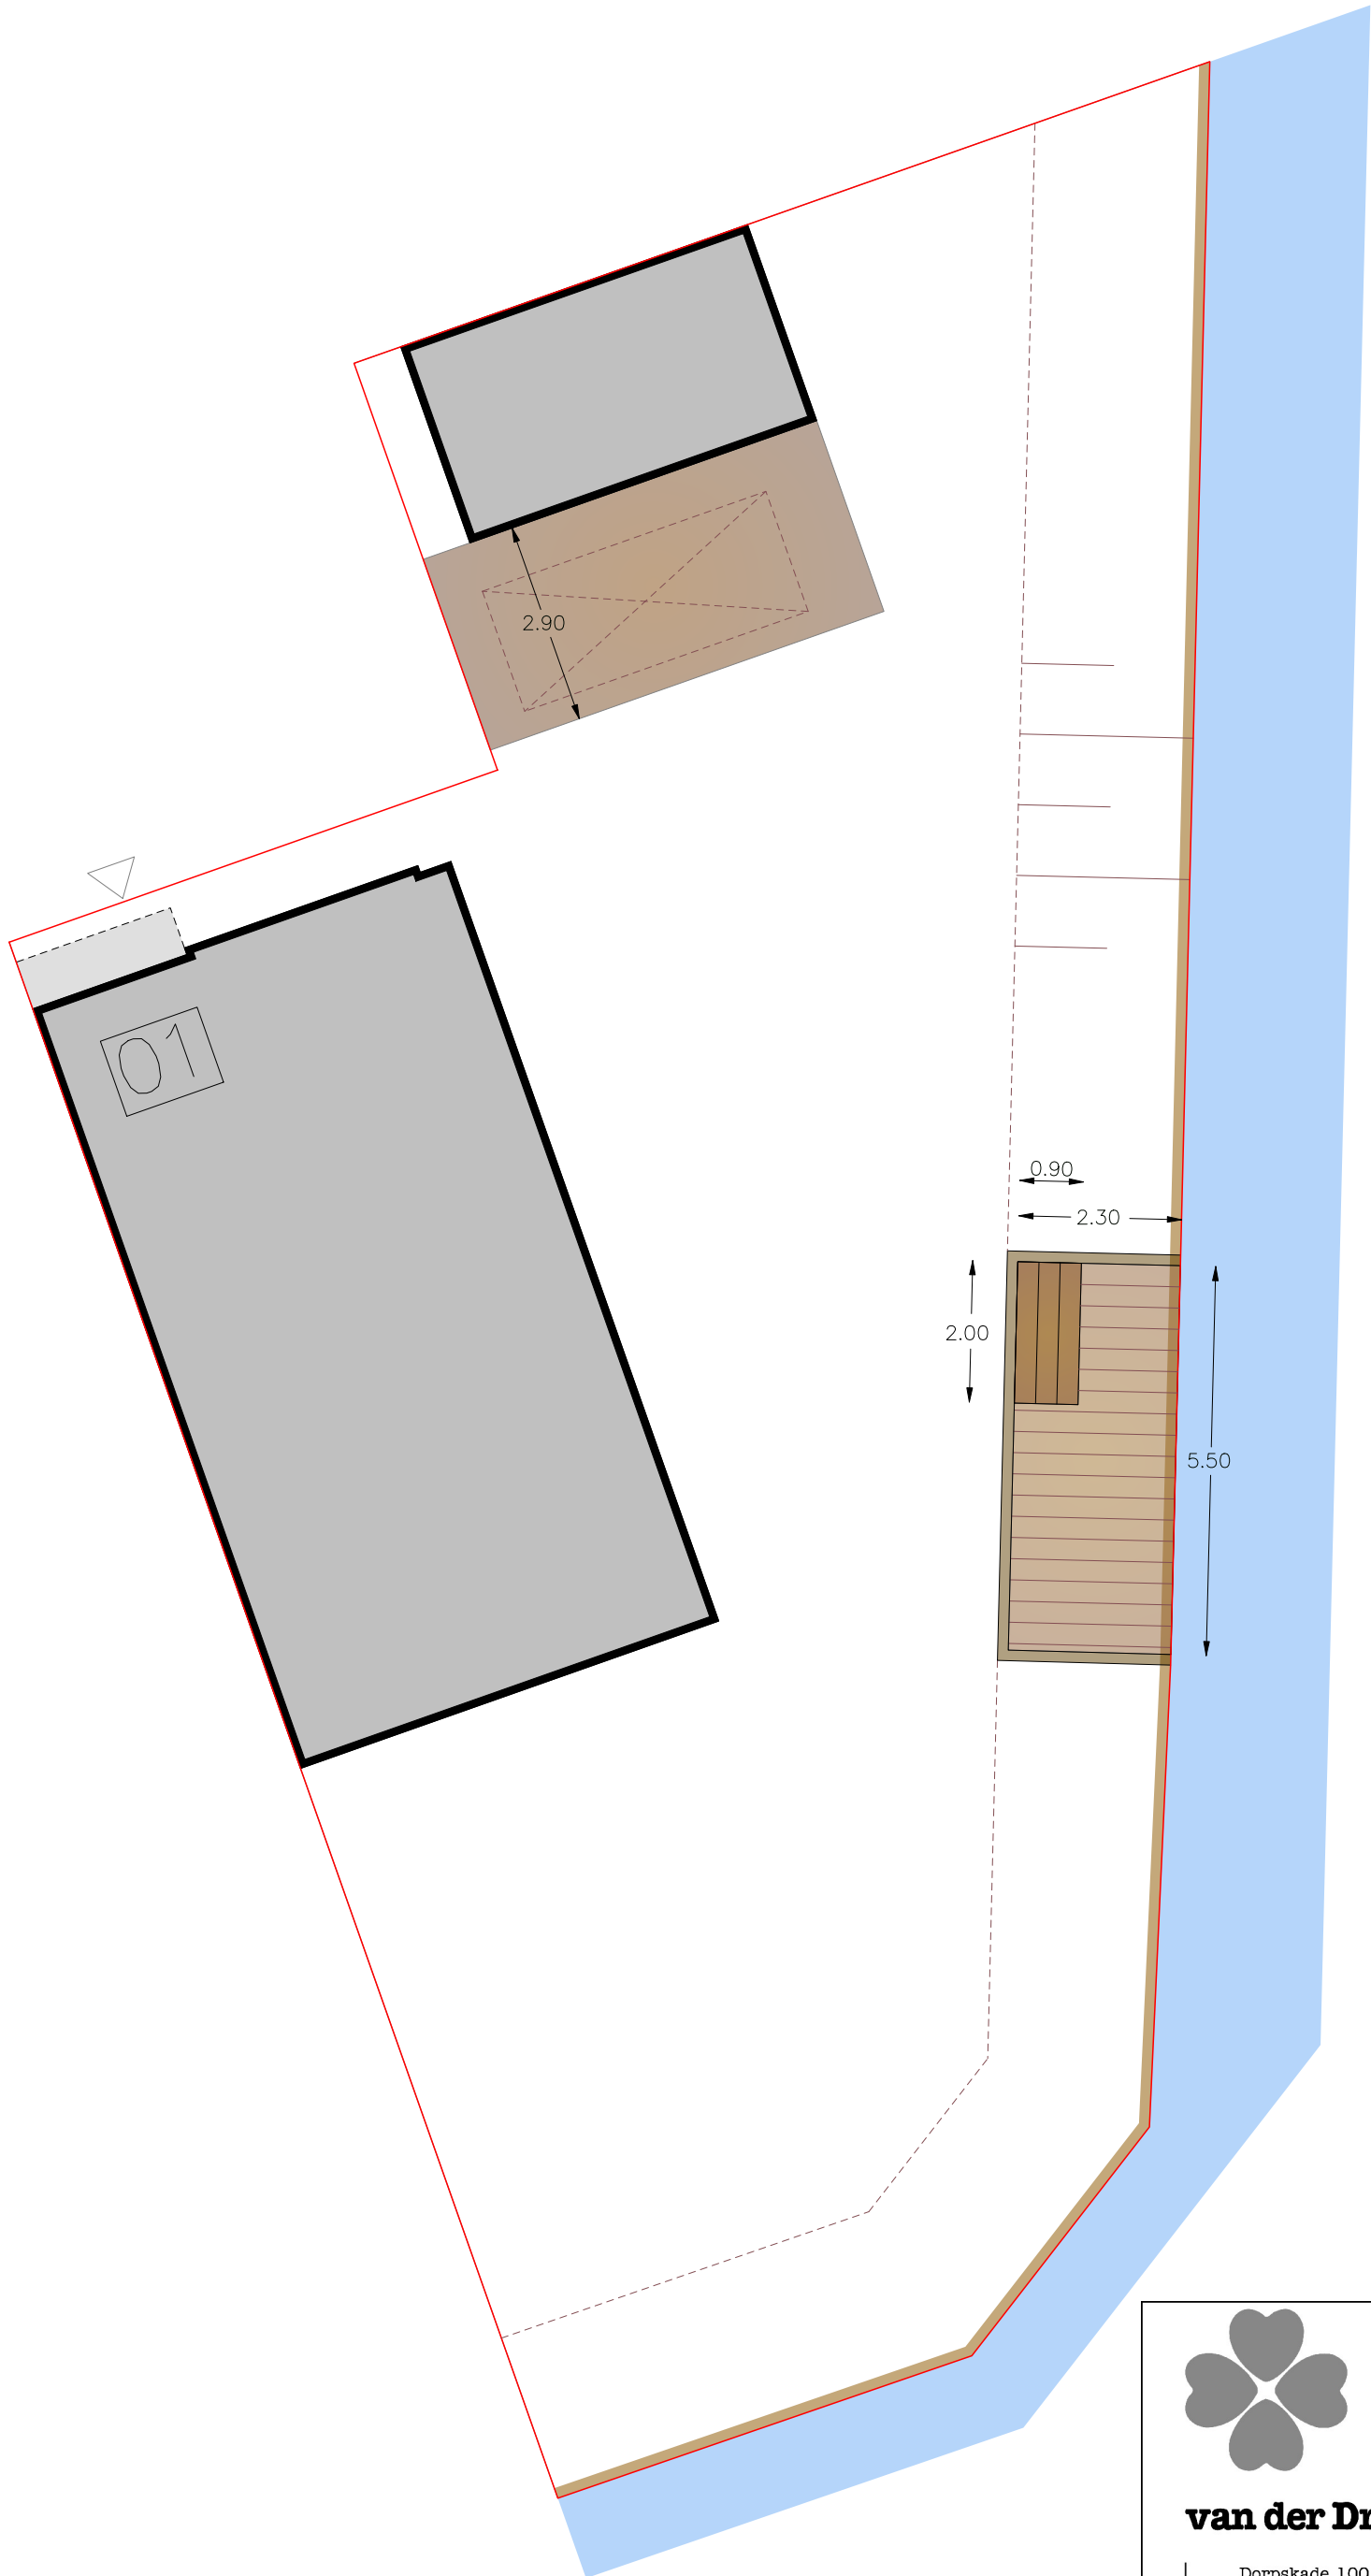

LEGENDA

- Kavelgrens
- Woning met bouwnummer
- Oprit in klinkerverharding
- Vlonderterras
- Houten trap
- Grondkering langs water
- Damwand om vlonder


** Dit inrichtingsplan is alleen indicatief te gebruiken.
- De maatvoering is indicatief en gegeven in meters*

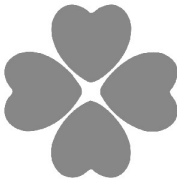


van der Drift hoveniers

Dorpskade 100 - 2291 HT Wateringen
Tel. 0174-270747 - Fax 0174-296544
www.vanderdrift.nl - info@vanderdrift.nl

PROJECT : Kaveltekening bouwnummer 01
DATUM : 13-10-2020
SCHAAL : 1:100
GETEKEND DOOR : AEH

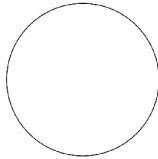


Kaveltekening bouwnummer 02

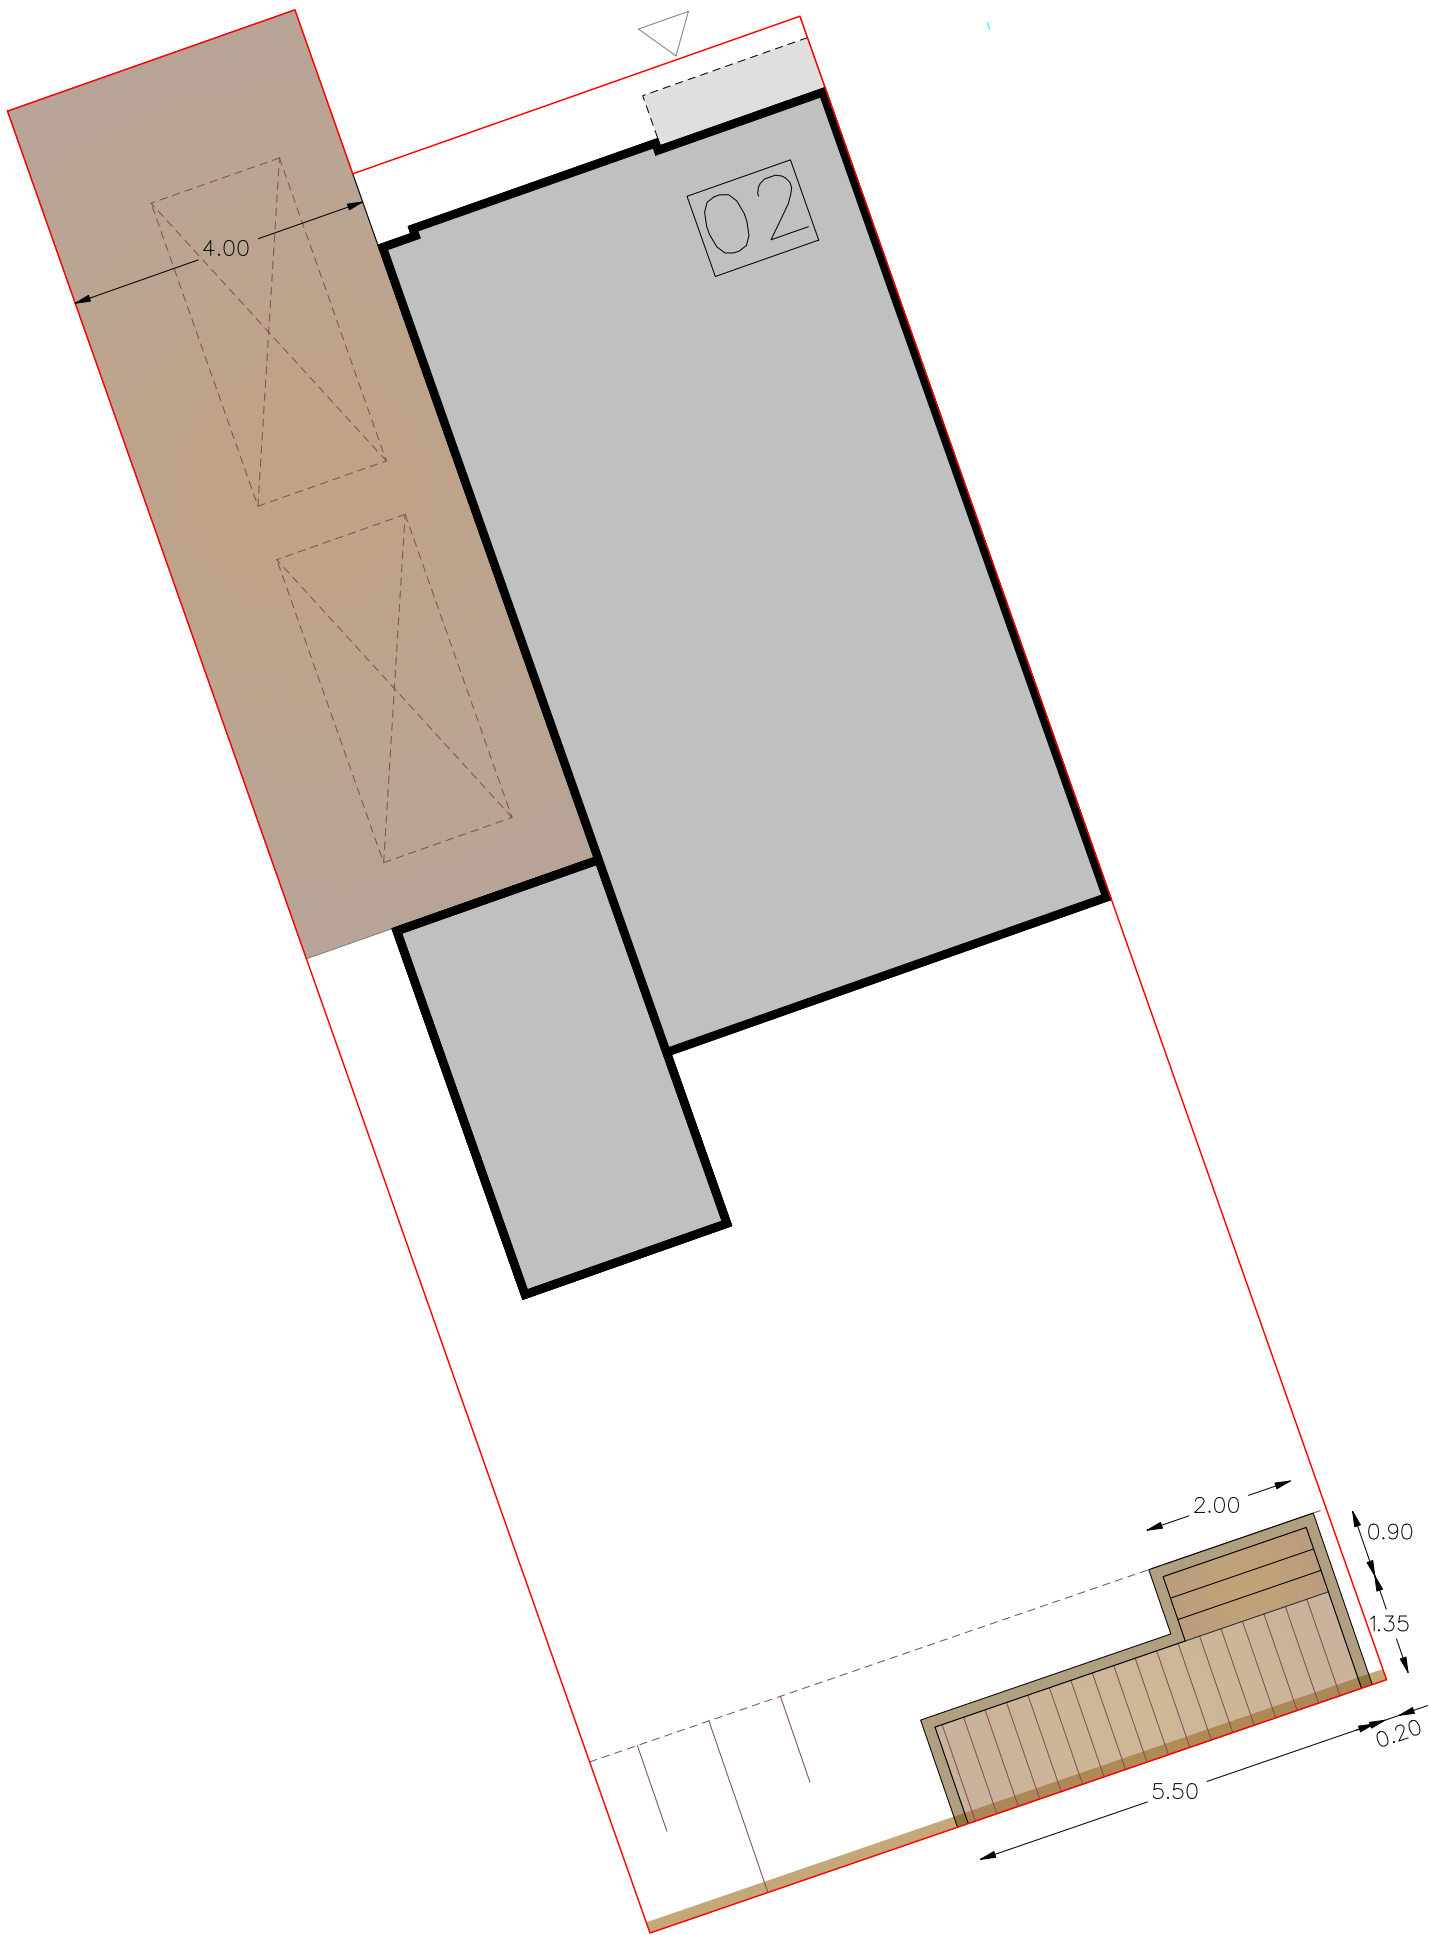

- LEGENDA**
- Kavelgrens
 - Woning met bouwnummer
 - Oprit in klinkerverharding
 - Vlonderterras
 - Houten trap
 - Grondkering langs water
 - Damwand om vlonder

** Dit inrichtingsplan is alleen indicatief te gebruiken.
- De maatvoering is indicatief en gegeven in meters*

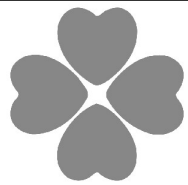

van der Drift hoveniers


Dorpskade 100 - 2291 HT Wateringen
Tel. 0174-270747 - Fax 0174-296544
www.vanderdrift.nl - info@vanderdrift.nl

PROJECT : Kaveltekening bouwnummer 02


DATUM : 13-10-2020

SCHAAL : 1:100

GETEKEND DOOR : AEH

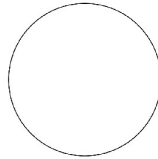


Kaveltekening bouwnummer 03

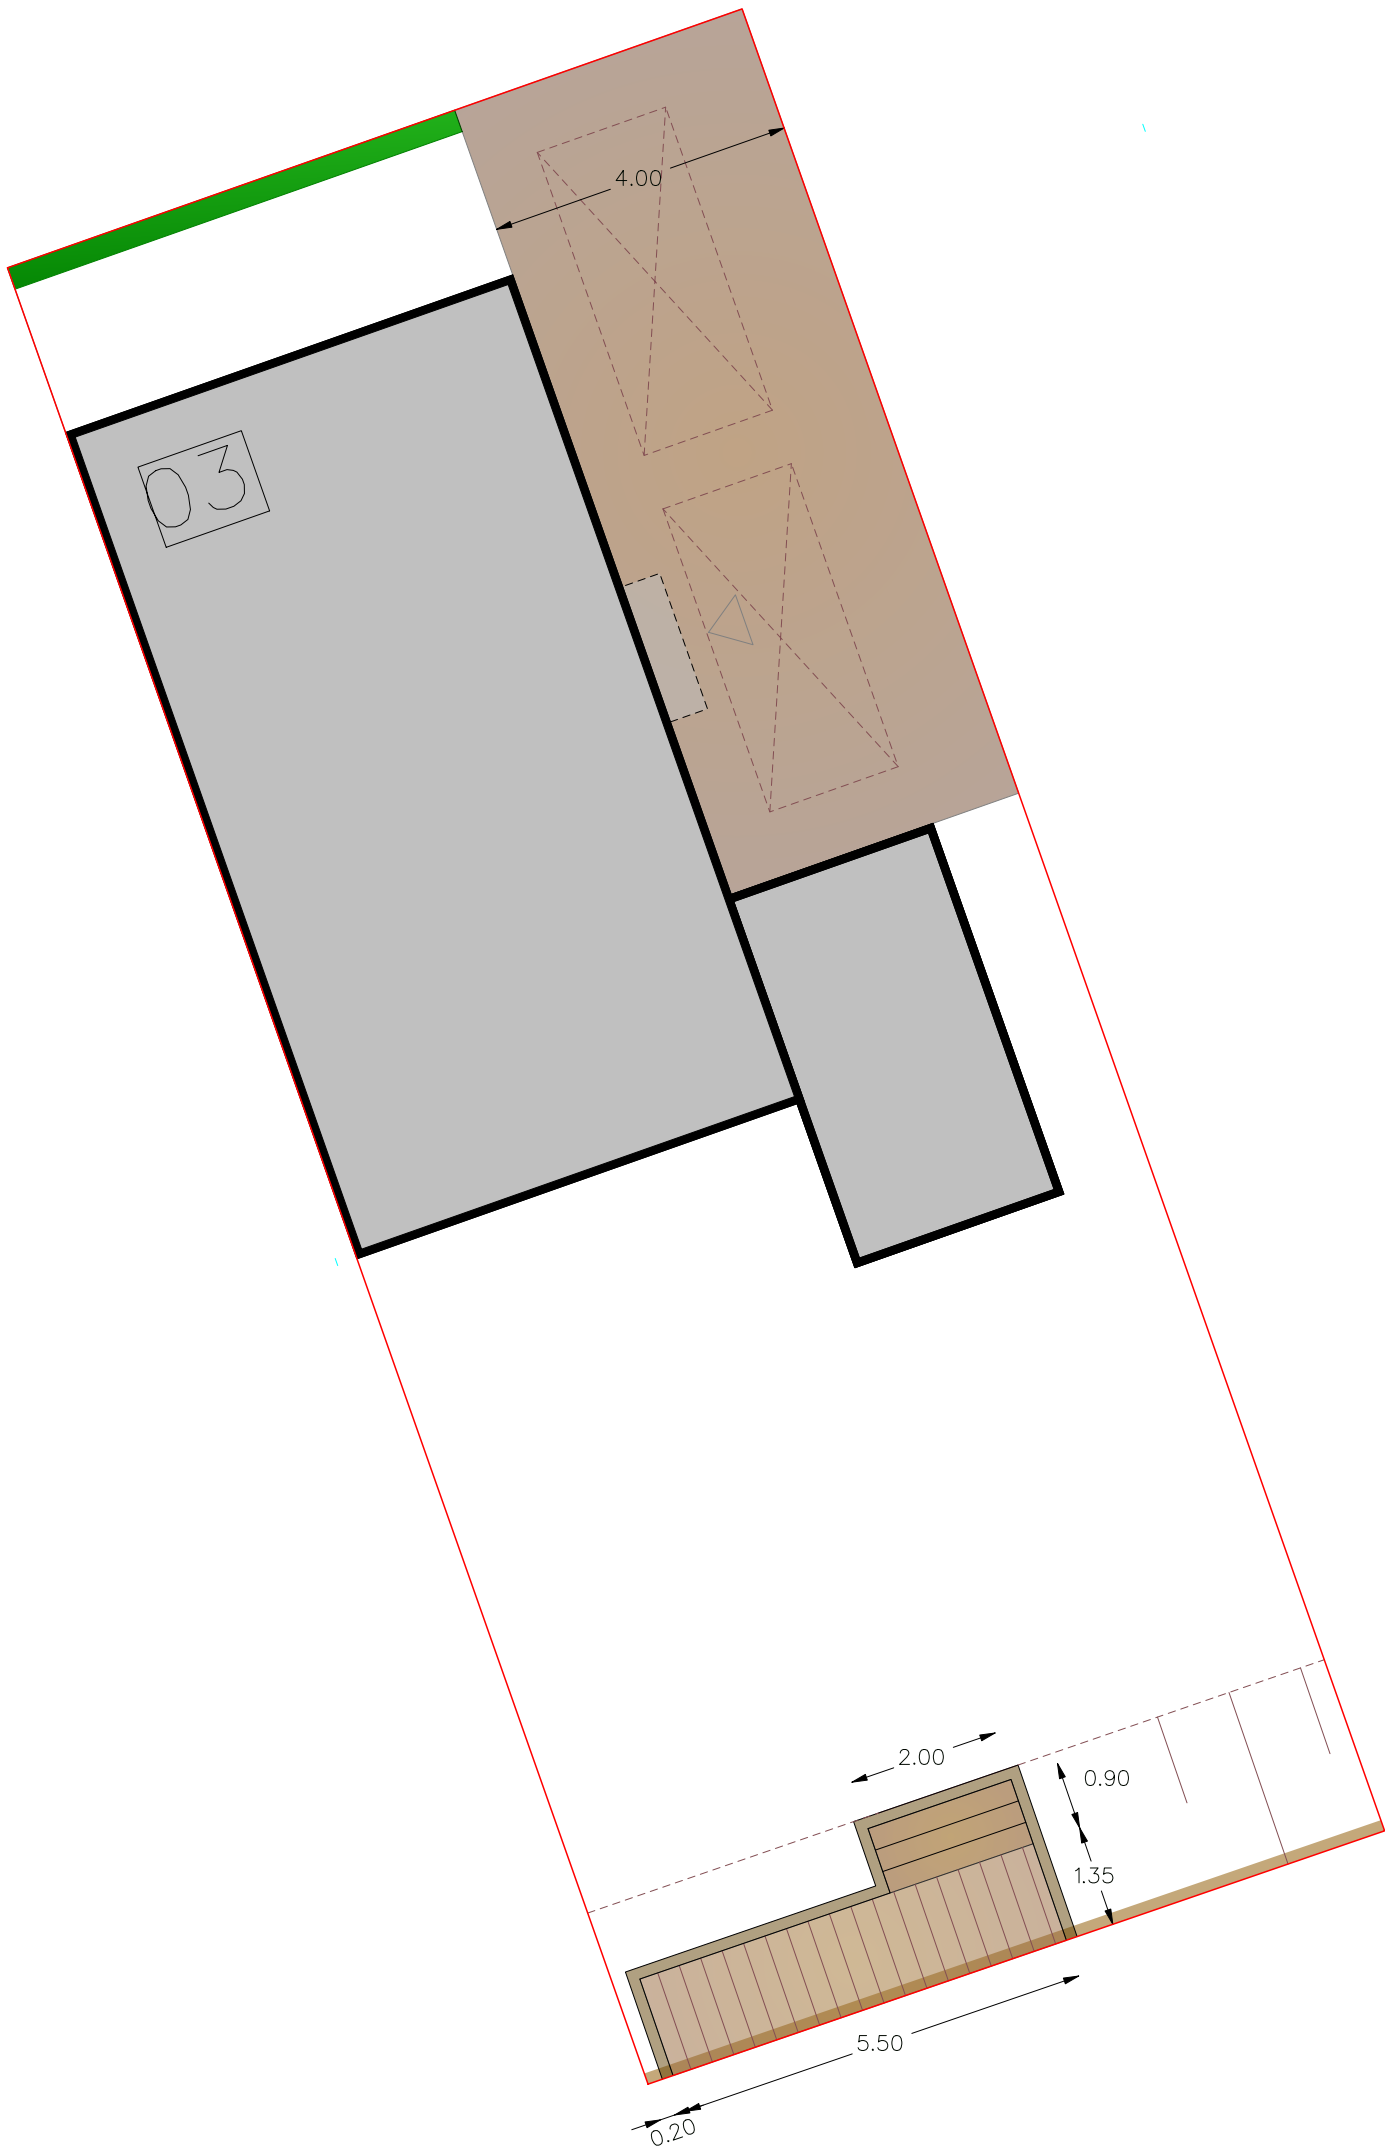

LEGENDA

- Kavelgrens
- Woning met bouwnummer
- Oprit in klinkerverharding
- Vlonderterras
- Houten trap
- Grondkering langs water
- Damwand om vlonder


** Dit inrichtingsplan is alleen indicatief te gebruiken.
- De maatvoering is indicatief en gegeven in meters*

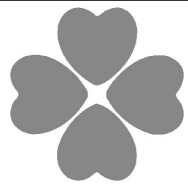


PROJECT	: Kaveltekening bouwnummer 03
DATUM	: 13-10-2020
SCHAAL	: 1:100
GETEKEND DOOR	: AEH

van der Drift hoveniers

Dorpskade 100 - 2291 HT Wateringen
Tel. 0174-270747 - Fax 0174-296544
www.vanderdrift.nl - info@vanderdrift.nl

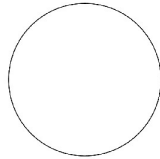


Kaveltekening bouwnummer 04

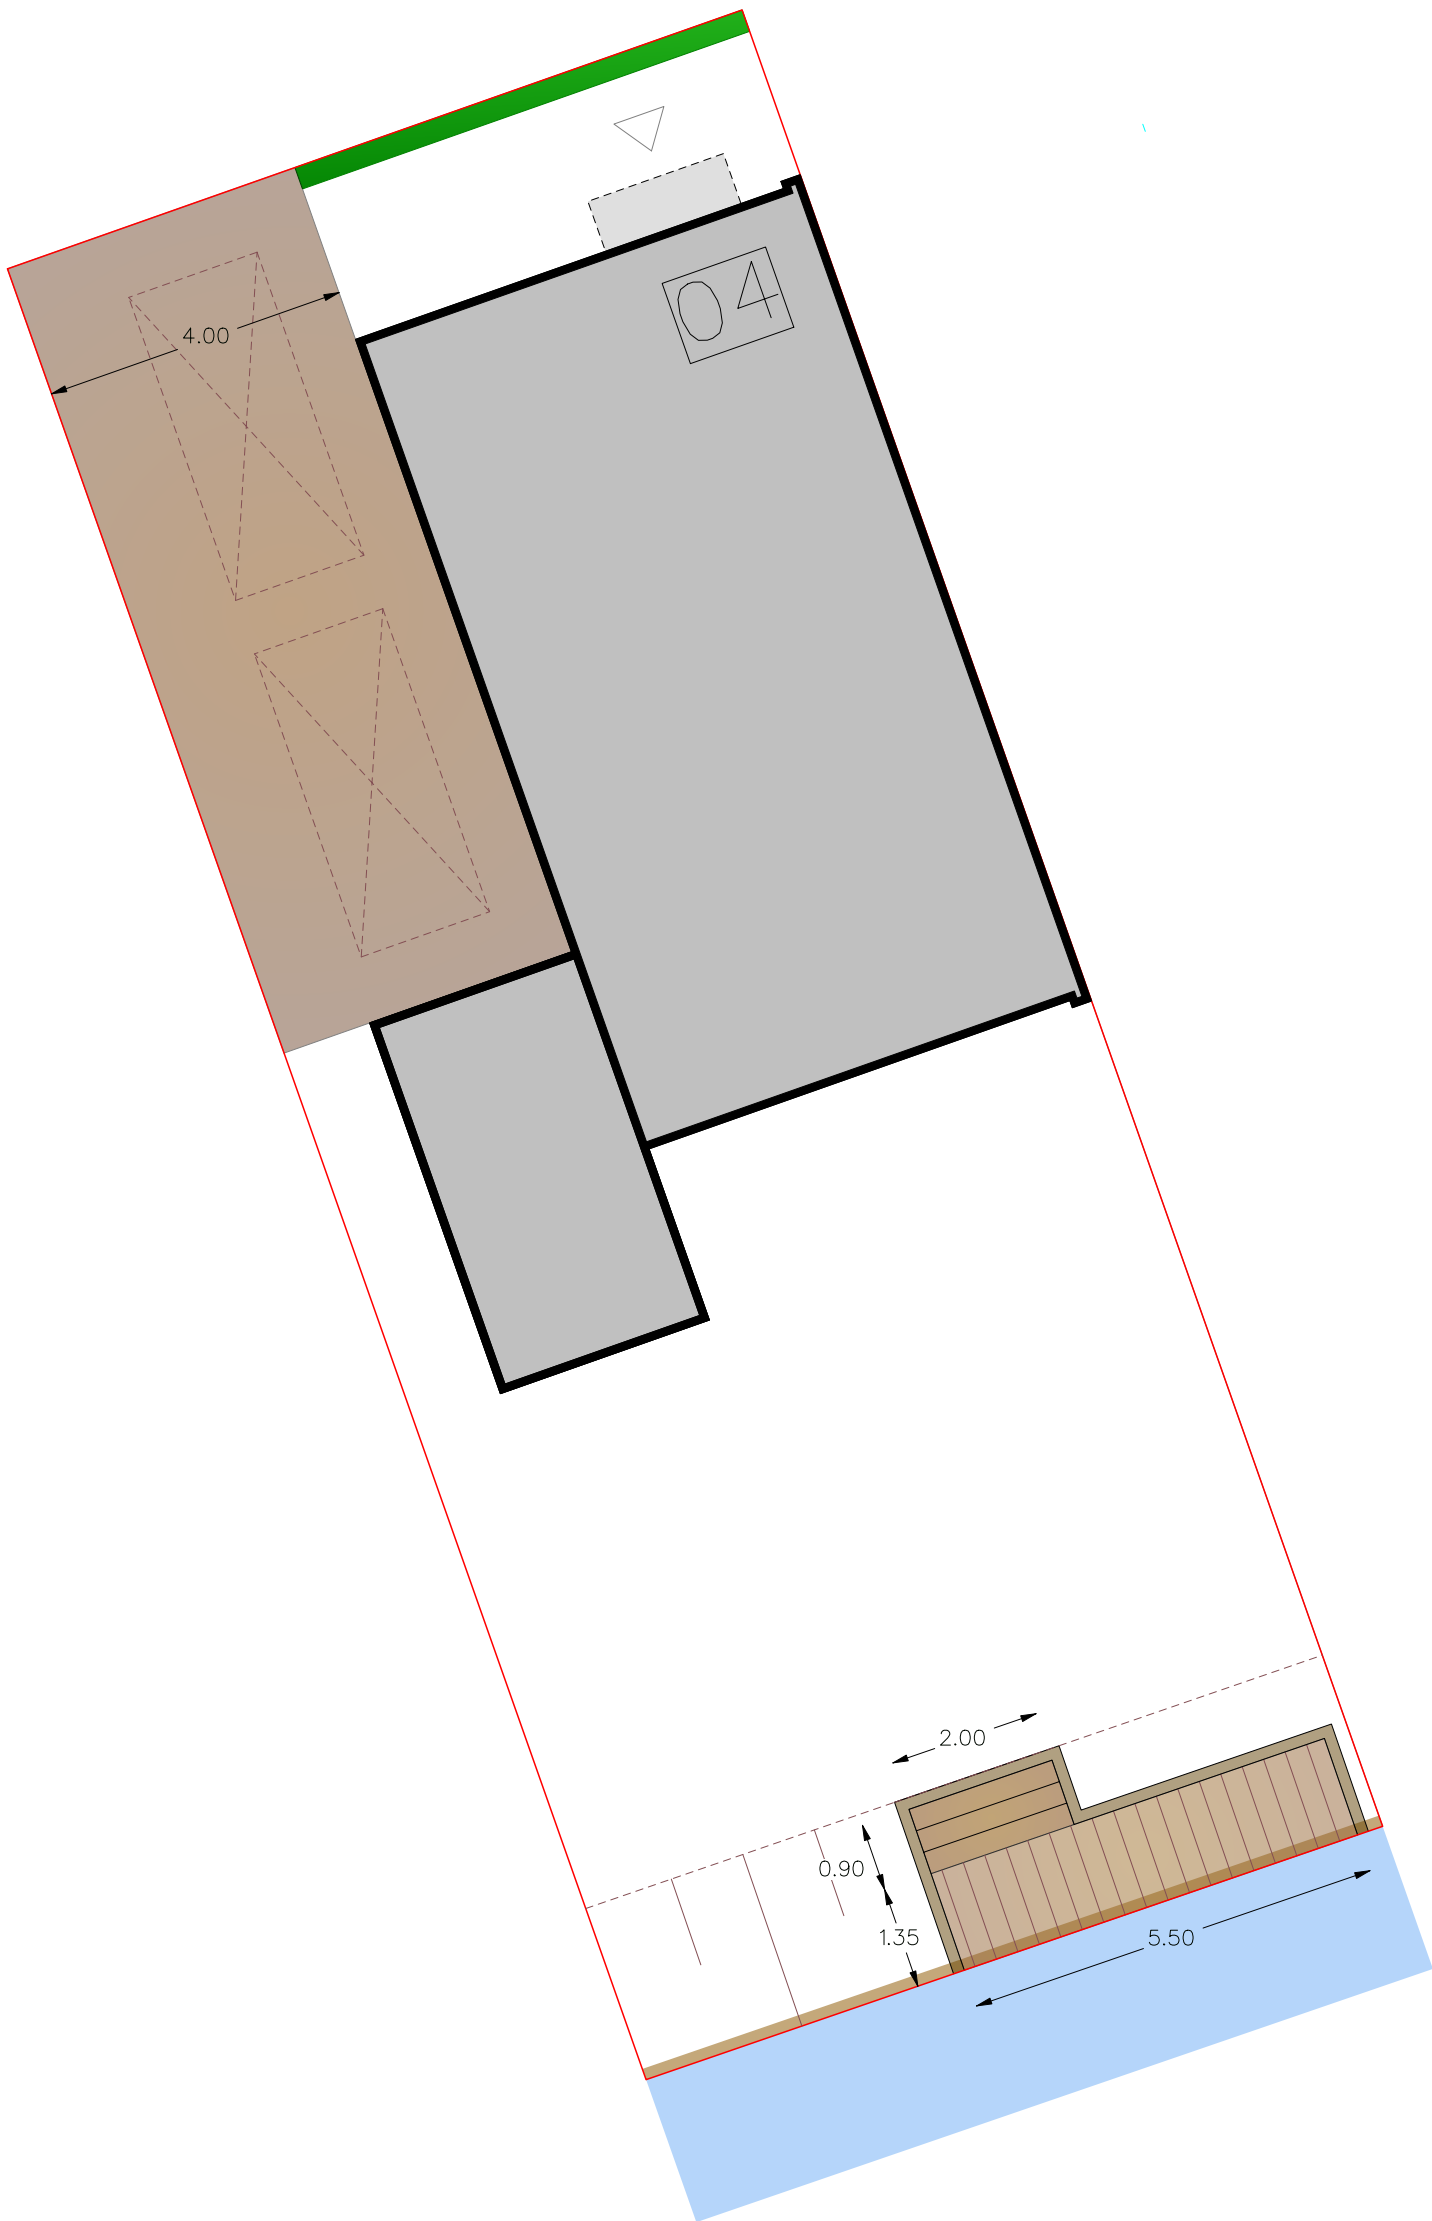

LEGENDA

- Kavelgrens
- Woning met bouwnummer
- Lage haag
- Oprit in klinkerverharding
- Vlonderterras
- Houten trap
- Damwand langs water
- Damwand om vlonder


** Dit inrichtingsplan is alleen indicatief te gebruiken.
- De maatvoering is indicatief en gegeven in meters*

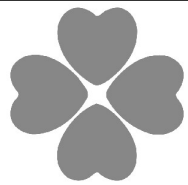


PROJECT	: Kaveltekening bouwnummer 04
DATUM	: 13-10-2020
SCHAAL	: 1:100
GETEKEND DOOR	: AEH

van der Drift hoveniers

Dorpskade 100 - 2291 HT Wateringen
Tel. 0174-270747 - Fax 0174-296544
www.vanderdrift.nl - info@vanderdrift.nl

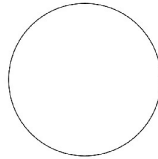


Kaveltekening bouwnummer 05

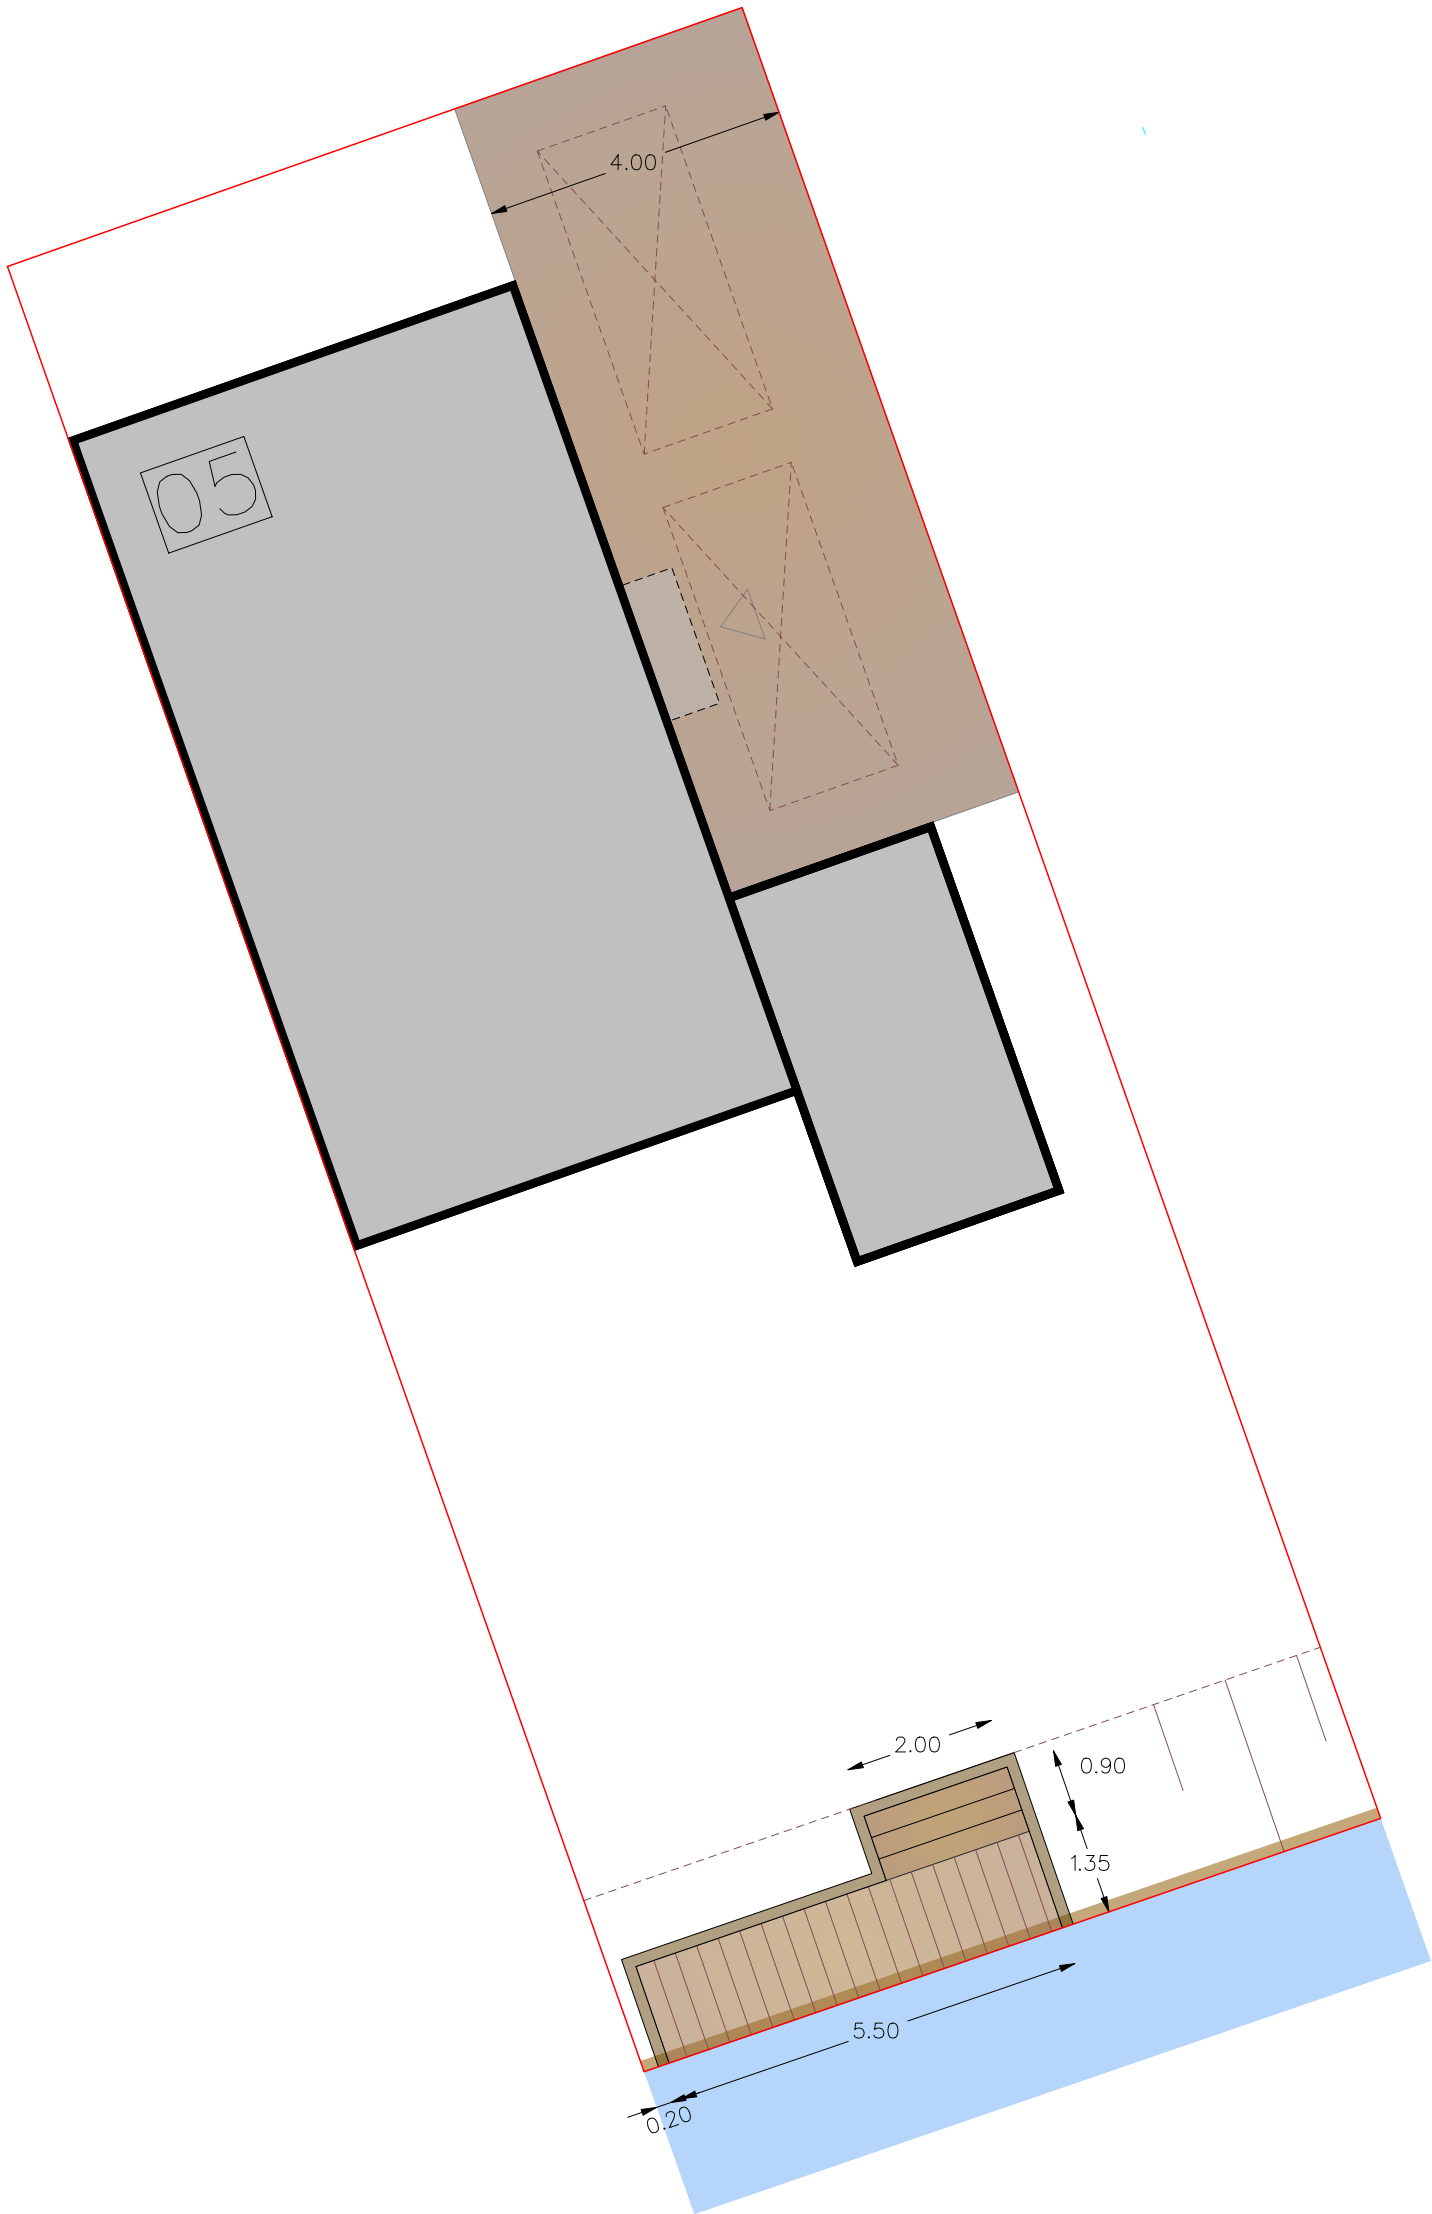

LEGENDA

- Kavelgrens
- Woning met bouwnummer
- Lage haag
- Oprit in klinkerverharding
- Vlonderterras
- Houten trap
- Damwand langs water
- Damwand om vlonder


** Dit inrichtingsplan is alleen indicatief te gebruiken.
- De maatvoering is indicatief en gegeven in meters*

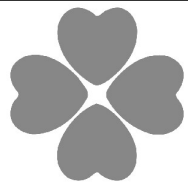


PROJECT	: Kaveltekening bouwnummer 05
DATUM	: 13-10-2020
SCHAAL	: 1:100
GETEKEND DOOR	: AEH

van der Drift hoveniers

Dorpskade 100 - 2291 HT Wateringen
Tel. 0174-270747 - Fax 0174-296544
www.vanderdrift.nl - info@vanderdrift.nl

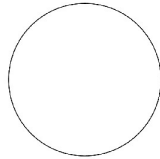


Kaveltekening bouwnummer 06

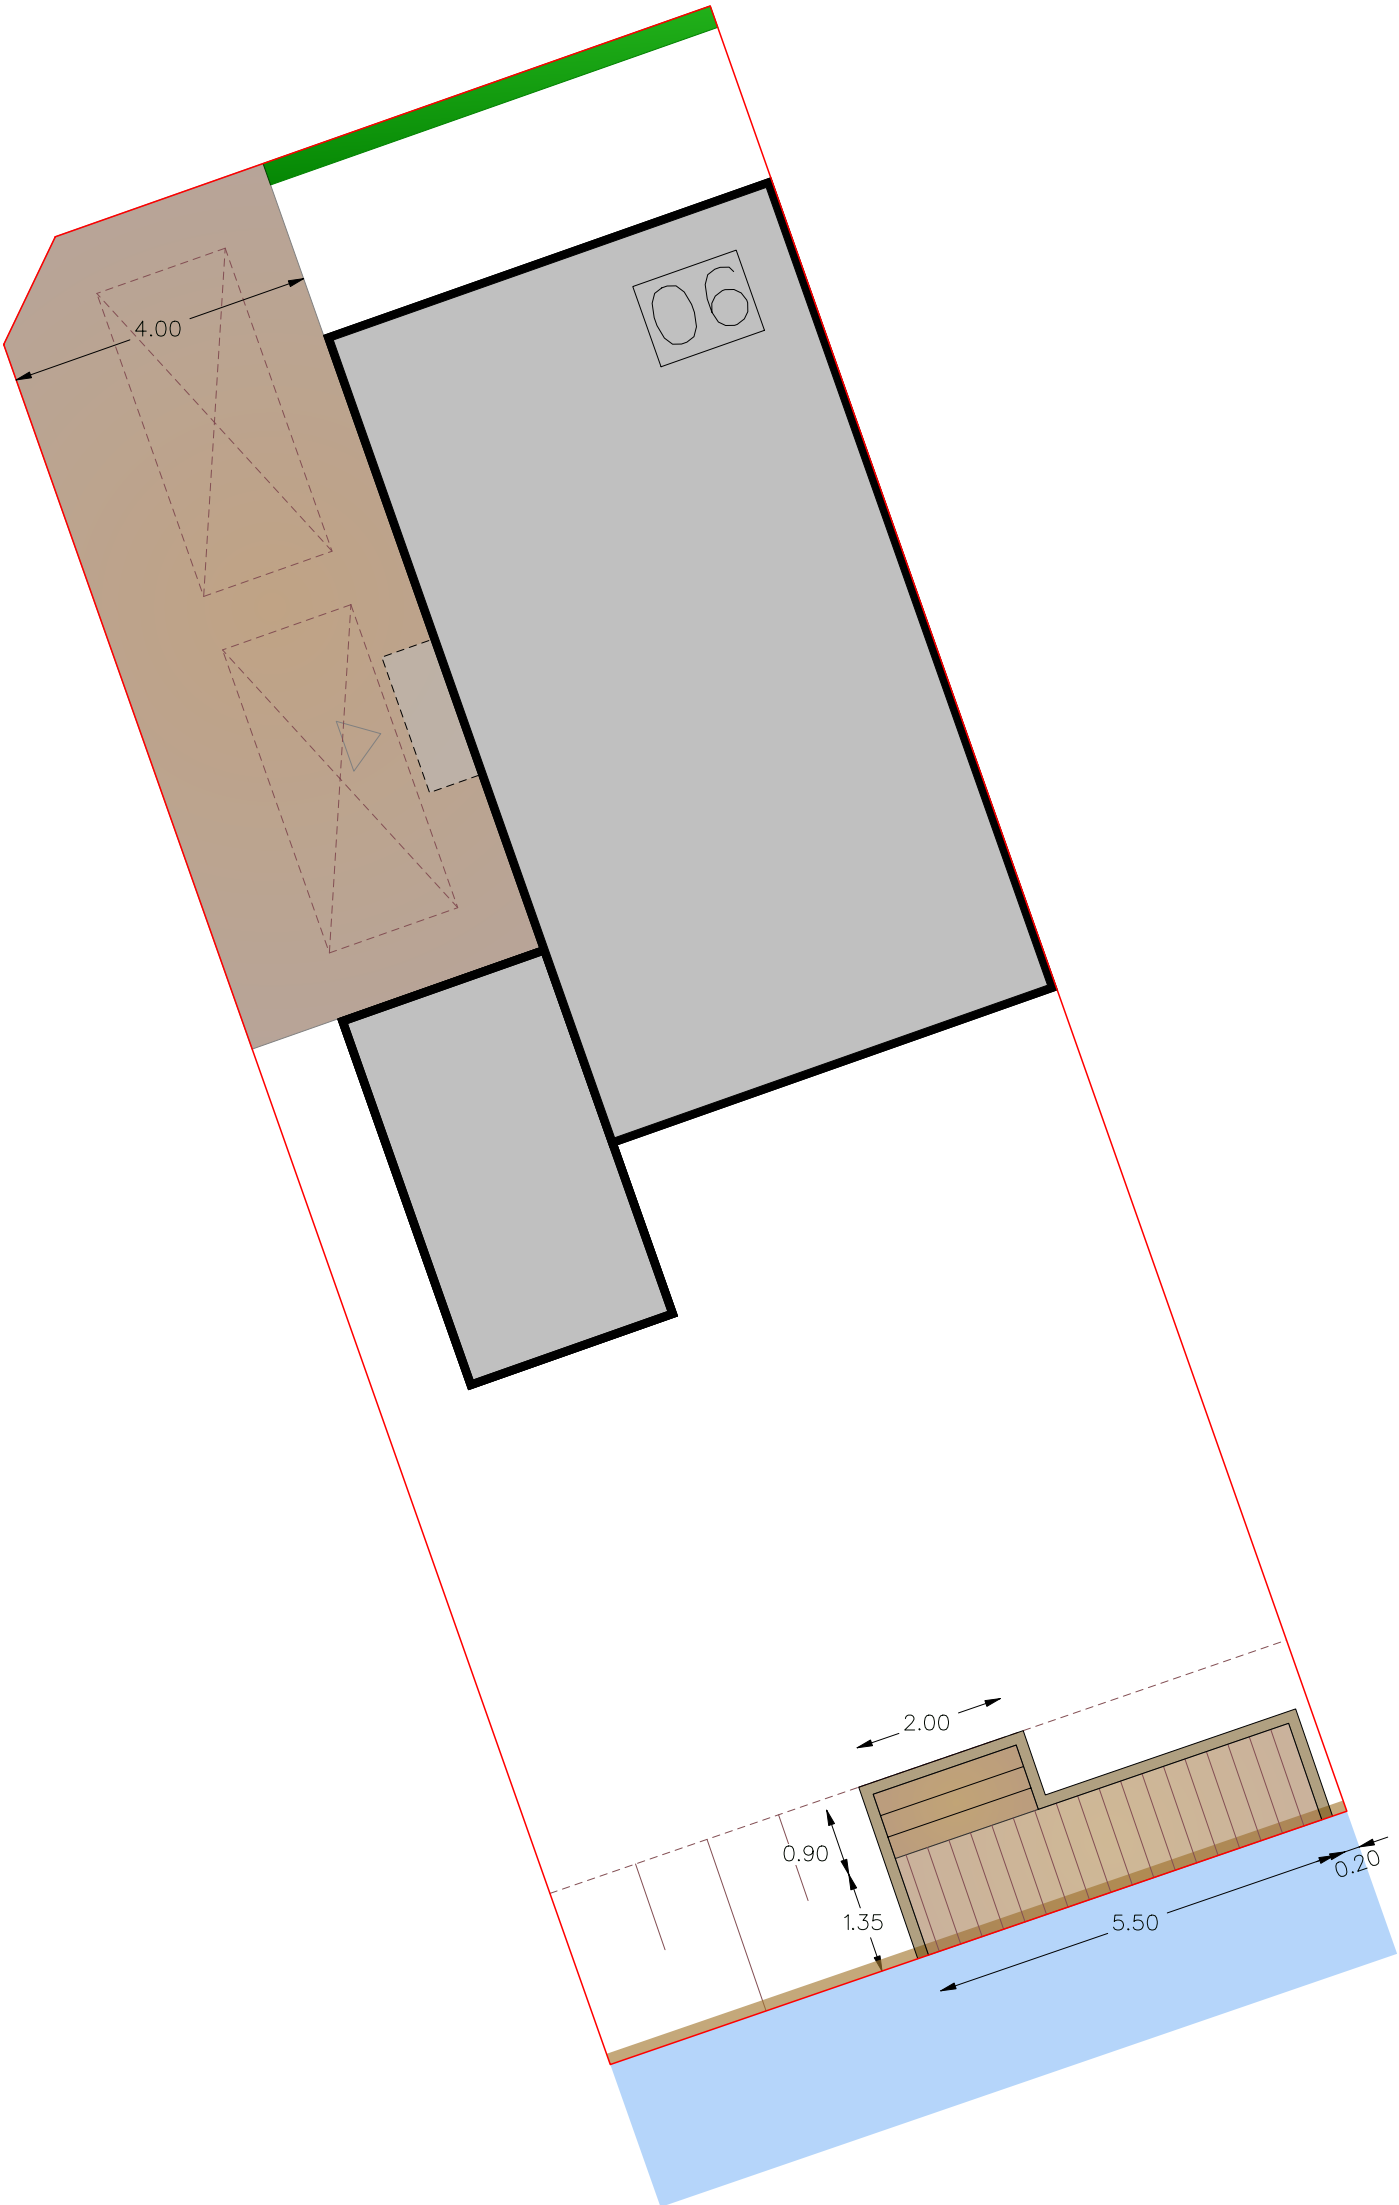

LEGENDA

- Kavelgrens
- Woning met bouwnummer
- Lage haag
- Oprit in klinkerverharding
- Vlonderterras
- Houten trap
- Damwand langs water
- Damwand om vlonder


** Dit inrichtingsplan is alleen indicatief te gebruiken.
- De maatvoering is indicatief en gegeven in meters*

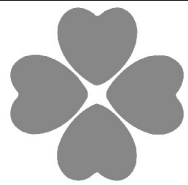


PROJECT	: Kaveltekening bouwnummer 06
DATUM	: 13-10-2020
SCHAAL	: 1:100
GETEKEND DOOR	: AEH

van der Drift hoveniers

Dorpskade 100 - 2291 HT Wateringen
Tel. 0174-270747 - Fax 0174-296544
www.vanderdrift.nl - info@vanderdrift.nl

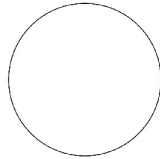

Kaveltekening bouwnummer 07

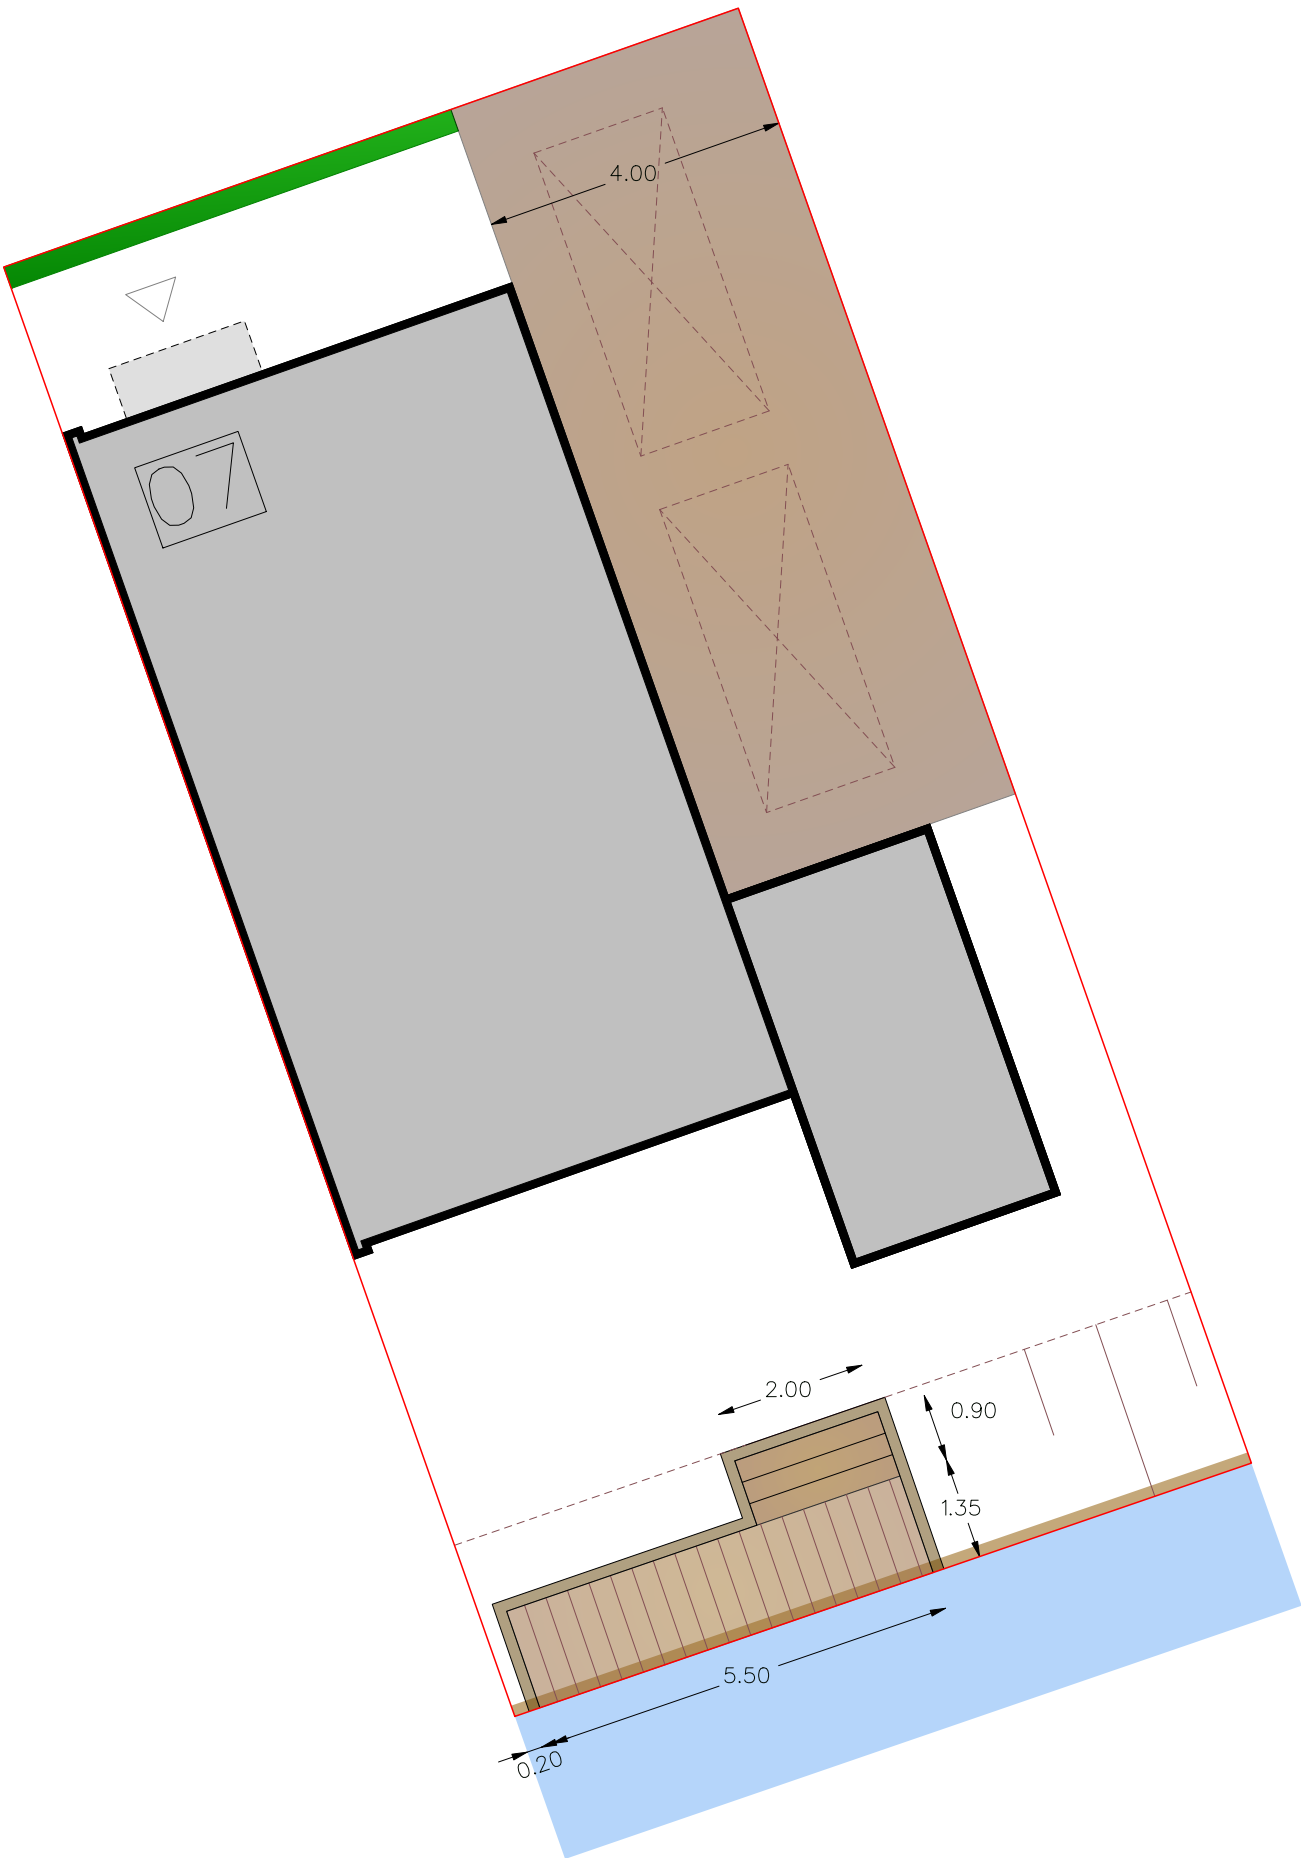

LEGENDA

- Kavelgrens
- Woning met bouwnummer
- Lage haag
- Oprit in klinkerverharding
- Vlonderterras
- Houten trap
- Damwand langs water
- Damwand om vlonder

** Dit inrichtingsplan is alleen indicatief te gebruiken.
- De maatvoering is indicatief en gegeven in meters*

PROJECT : Kaveltekening bouwnummer 07

DATUM : 13-10-2020


SCHAAL : 1:100

GETEKEND DOOR : AEH

van der Drift hoveniers

Dorpskade 100 - 2291 HT Wateringen
Tel. 0174-270747 - Fax 0174-296544
www.vanderdrift.nl - info@vanderdrift.nl


Kaveltekening bouwnummer 08

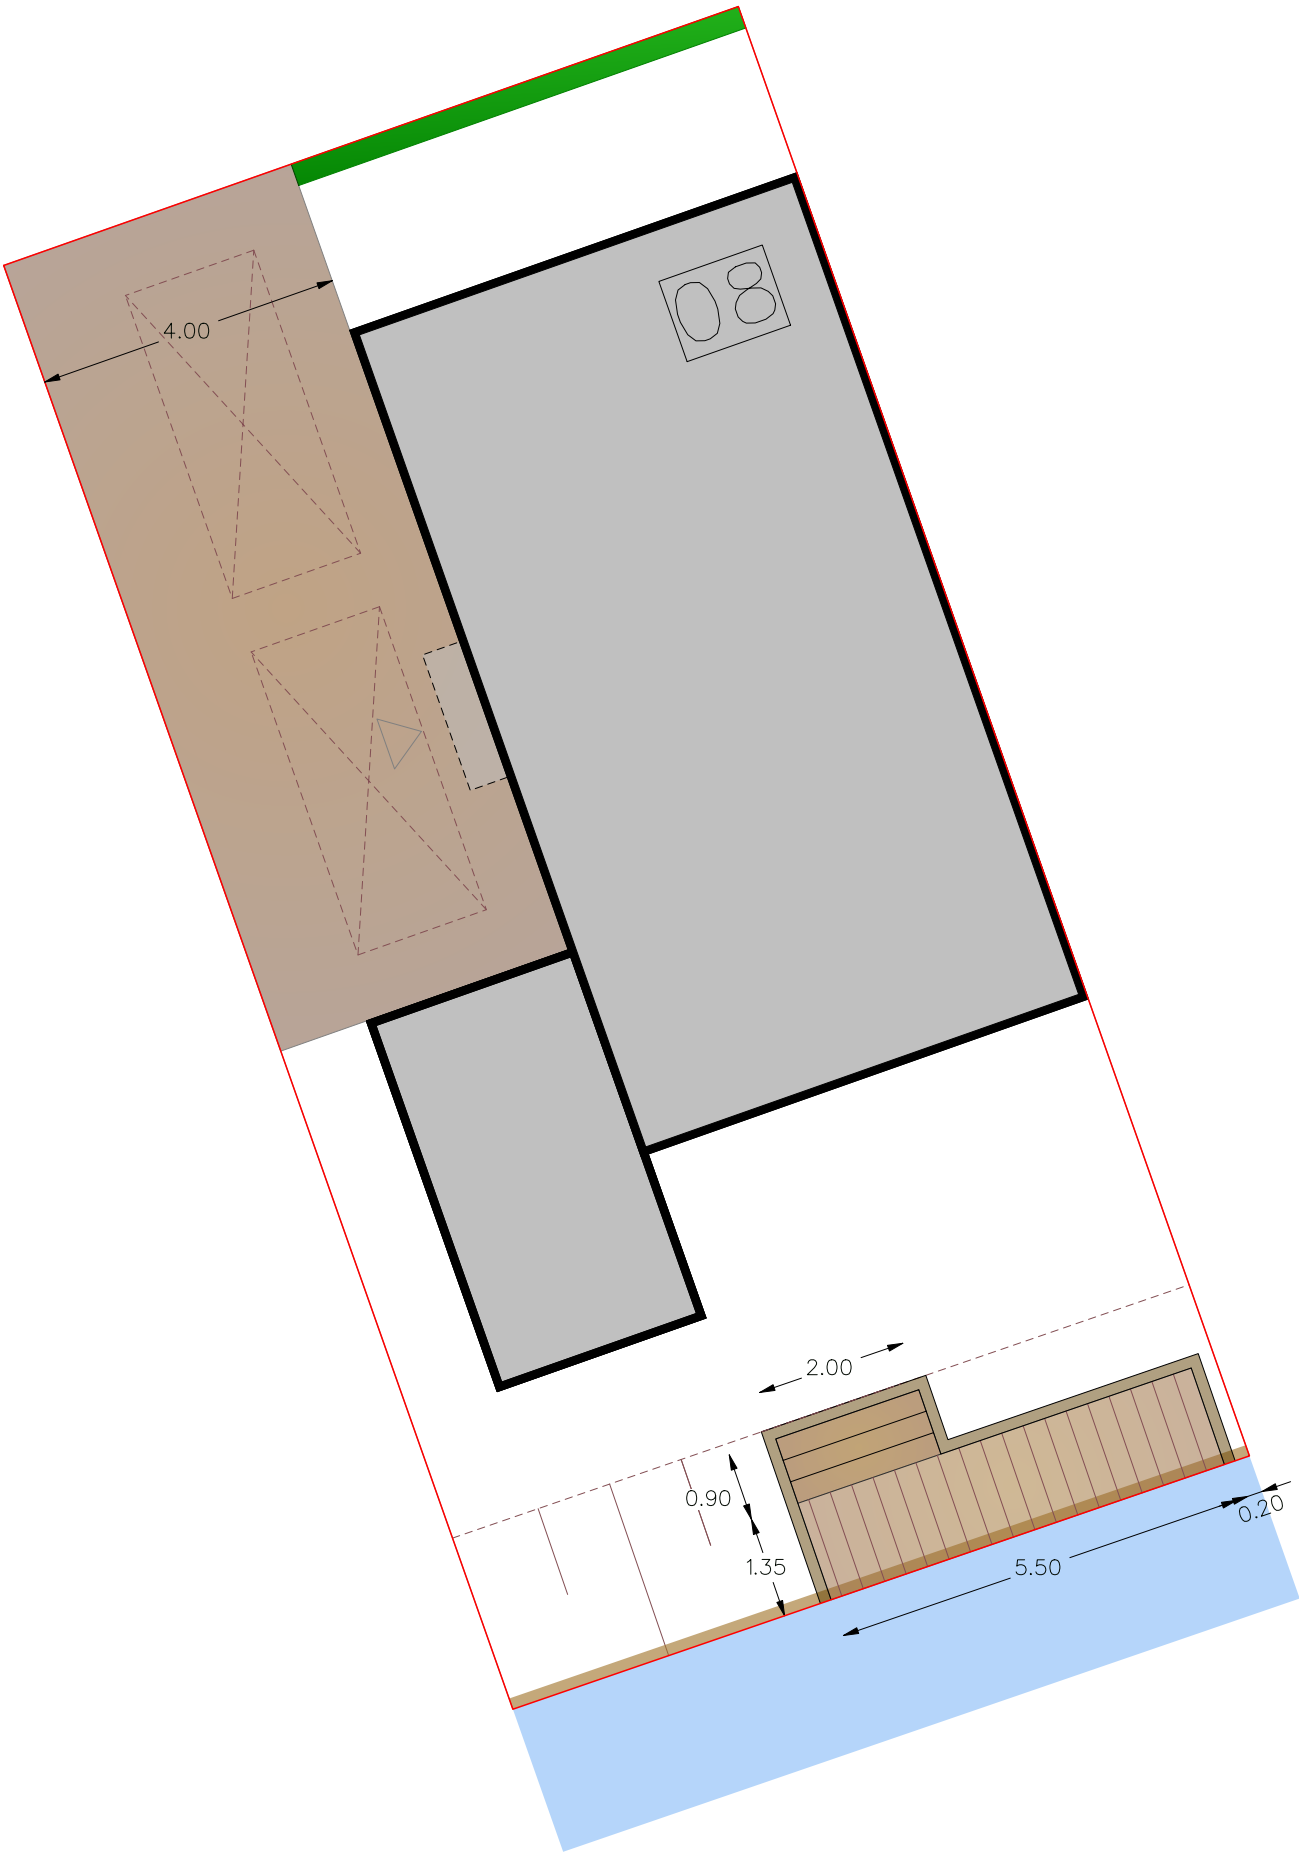

LEGENDA

- Kavelgrens
- Woning met bouwnummer
- Lage haag
- Oprit in klinkerverharding
- Vlonderterras
- Houten trap
- Damwand langs water
- Damwand om vlonder


** Dit inrichtingsplan is alleen indicatief te gebruiken.
- De maatvoering is indicatief en gegeven in meters*

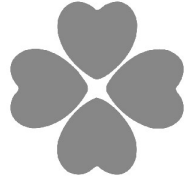


PROJECT	: Kaveltekening bouwnummer 08
DATUM	: 13-10-2020
SCHAAL	: 1:100
GETEKEND DOOR	: AEH

van der Drift hoveniers

Dorpskade 100 - 2291 HT Wateringen
Tel. 0174-270747 - Fax 0174-296544
www.vanderdrift.nl - info@vanderdrift.nl

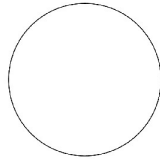


Kaveltekening bouwnummer 09

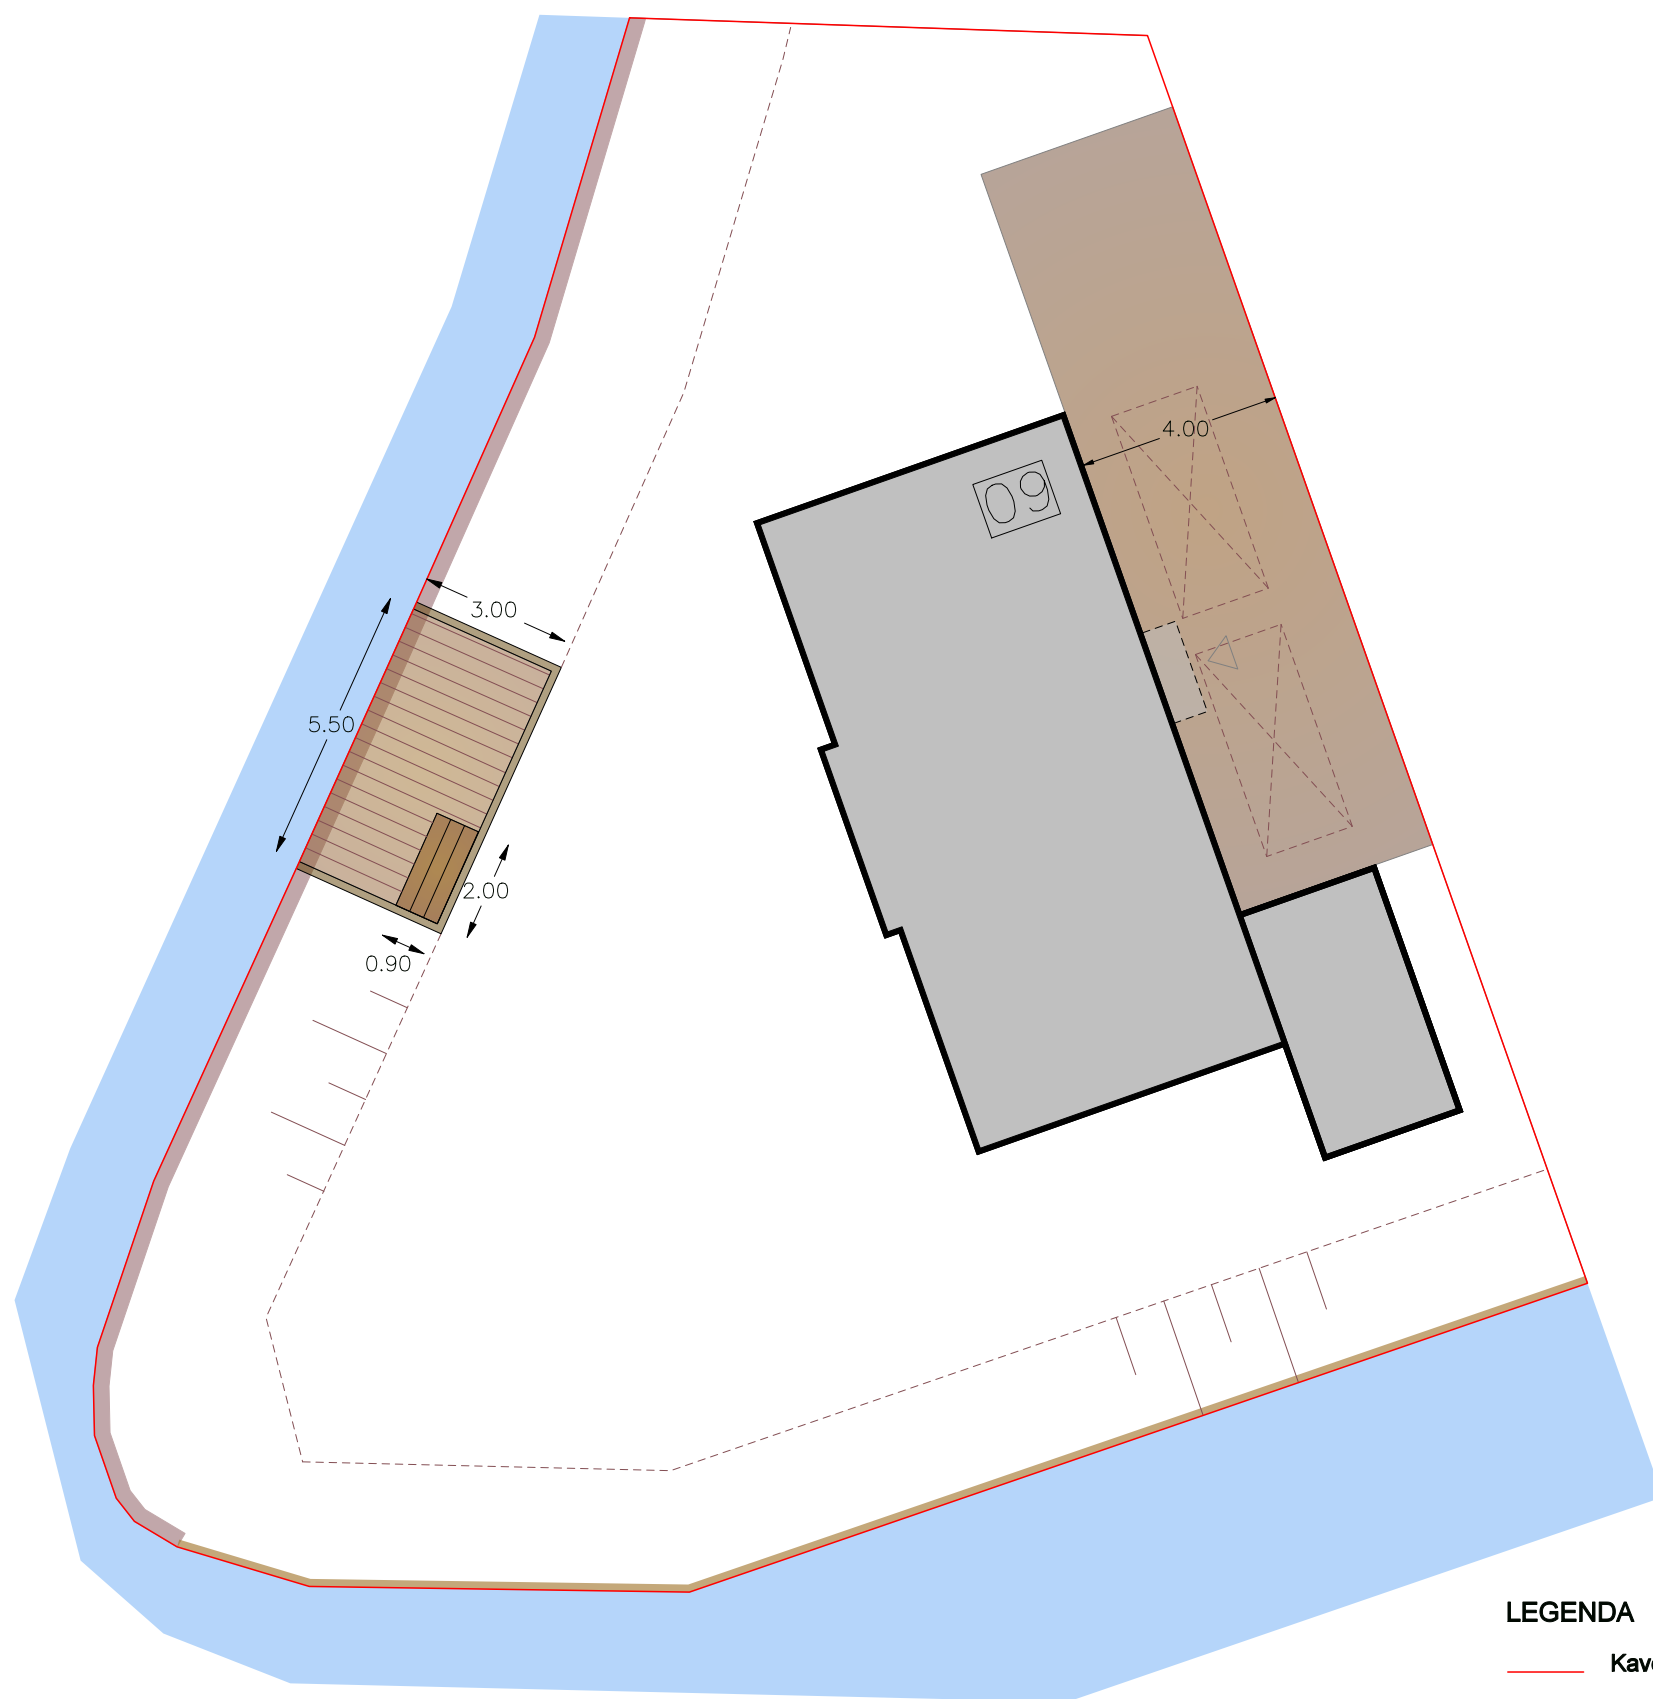


LEGENDA


-  Kavelgrens
-  Woning met bouwnummer
-  Lage haag
-  Oprit in klinkerverharding
-  Vlonderterras
-  Houten trap
-  Damwand langs water
-  Damwand om vlonder
-  Grondkering

** Dit inrichtingsplan is alleen indicatief te gebruiken.
- De maatvoering is indicatief en gegeven in meters*

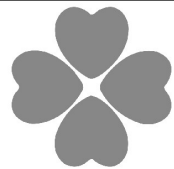
	PROJECT	: Kaveltekening bouwnummer 09
	DATUM	: 13-10-2020
	SCHAAL	: 1:150
	GETEKEND DOOR	: AEH
van der Drift hoveniers		
Dorpskade 100 - 2291 HT Wateringen Tel. 0174-270747 - Fax 0174-296544 www.vanderdrift.nl - info@vanderdrift.nl		

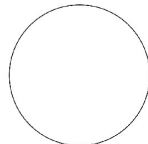

Kaveltekening bouwnummer 10

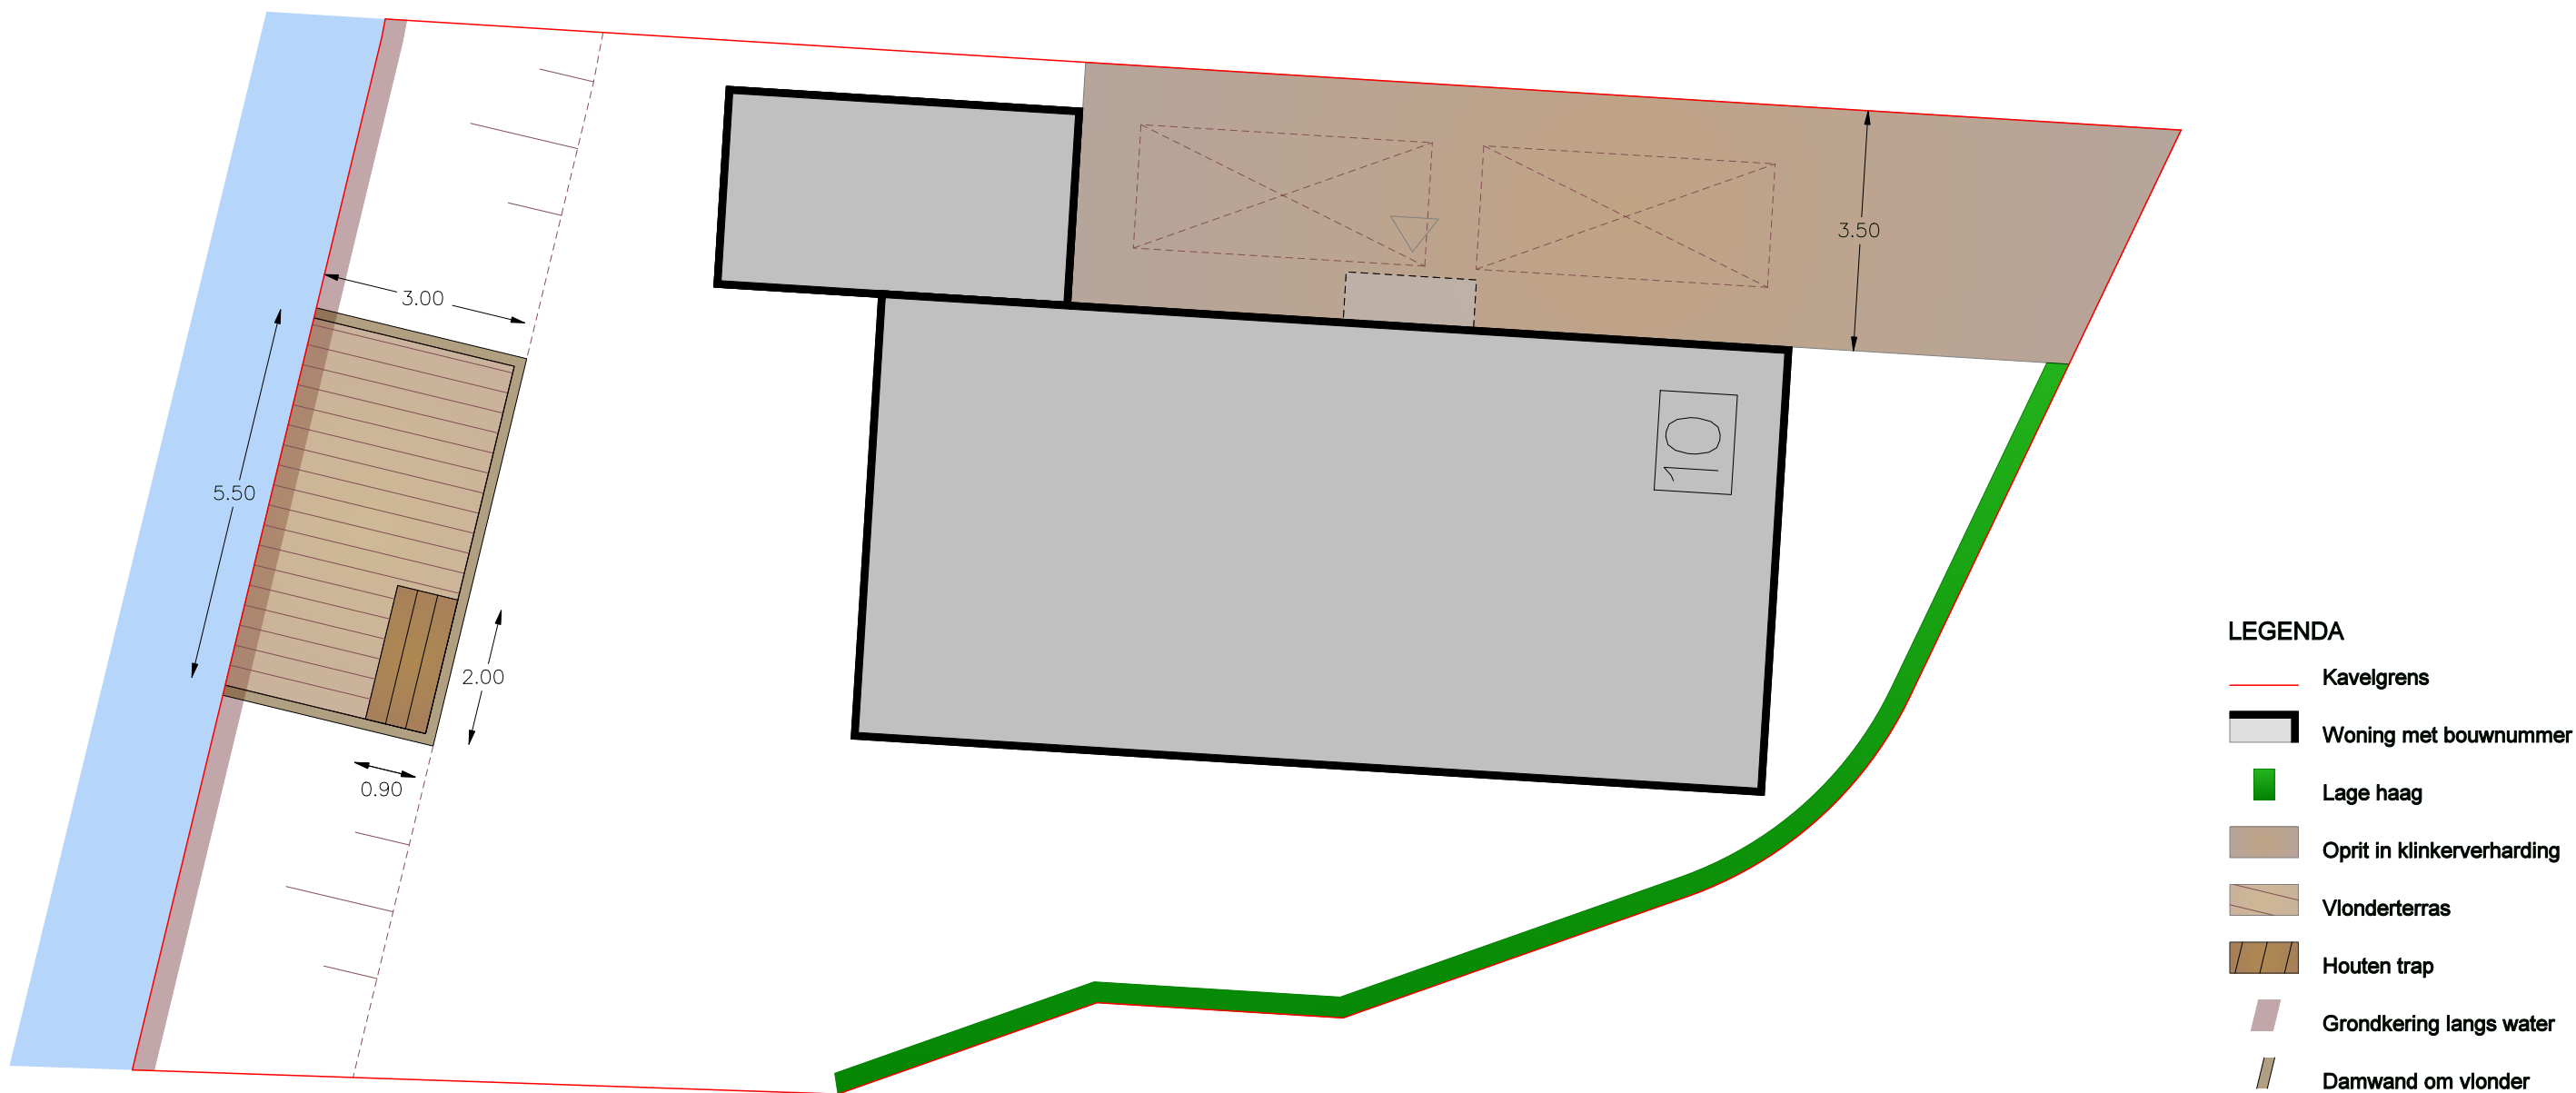


* Dit inrichtingsplan is alleen indicatief te gebruiken.
- De maatvoering is indicatief en gegeven in meters

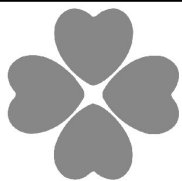


PROJECT : Kaveltekening bouwnummer 10
DATUM : 13-10-2020
SCHAAL : 1:100
GETEKEND DOOR : AEH

van der Drift hoveniers

Dorpskade 100 - 2291 HT Wateringen
Tel. 0174-270747 - Fax 0174-296544
www.vanderdrift.nl - info@vanderdrift.nl

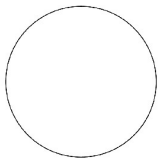


Kaveltekening bouwnummer 11

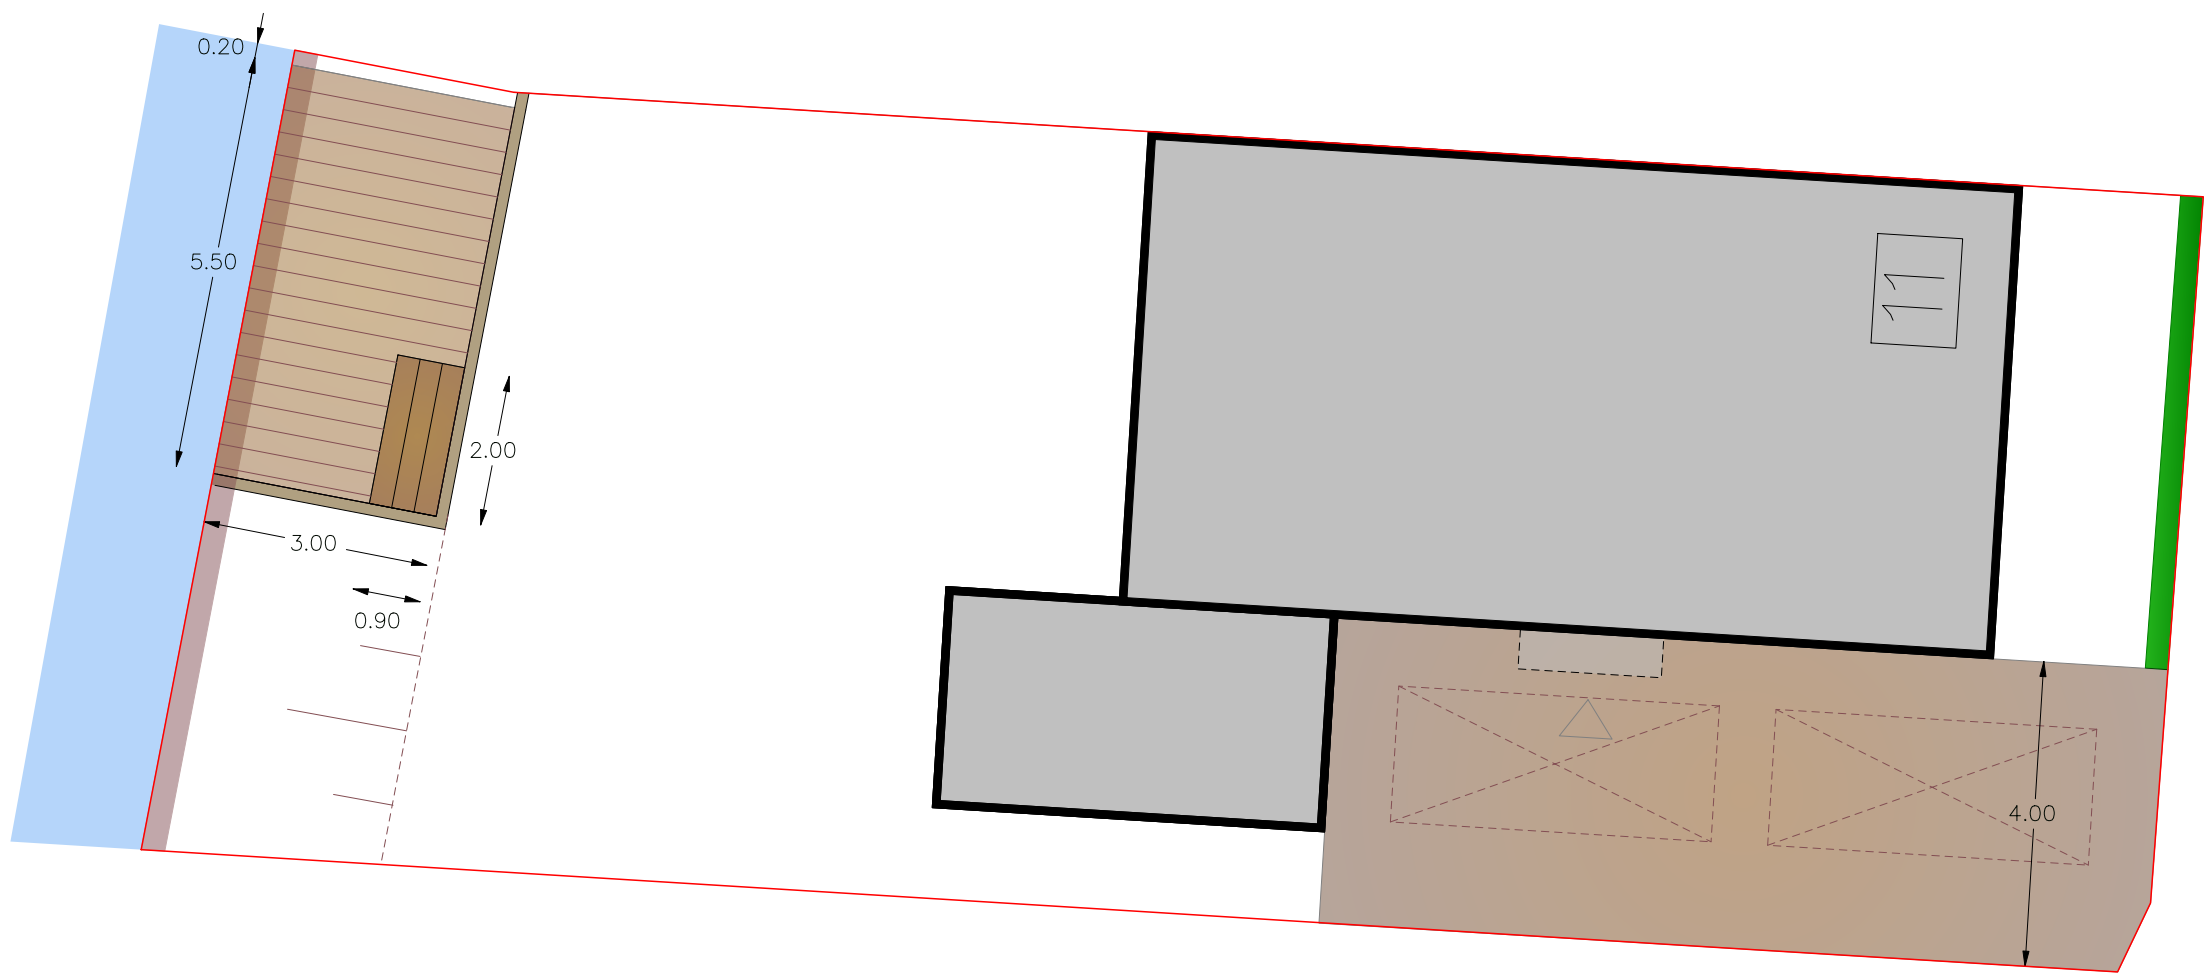

LEGENDA

- Kavelgrens
- Woning met bouwnummer
- Lage haag
- Oprit in klinkerverharding
- Vlonderterras
- Houten trap
- Grondkering langs water
- Damwand om vlonder


** Dit inrichtingsplan is alleen indicatief te gebruiken.
- De maatvoering is indicatief en gegeven in meters*

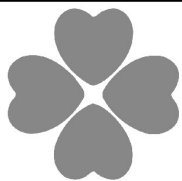


PROJECT : Kaveltekening bouwnummer 11
DATUM : 13-10-2020
SCHAAL : 1:100
GETEKEND DOOR : AEH

van der Drift hoveniers

Dorpskade 100 - 2291 HT Wateringen
Tel. 0174-270747 - Fax 0174-296544
www.vanderdrift.nl - info@vanderdrift.nl

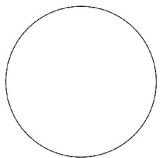


Kaveltekening bouwnummer 12

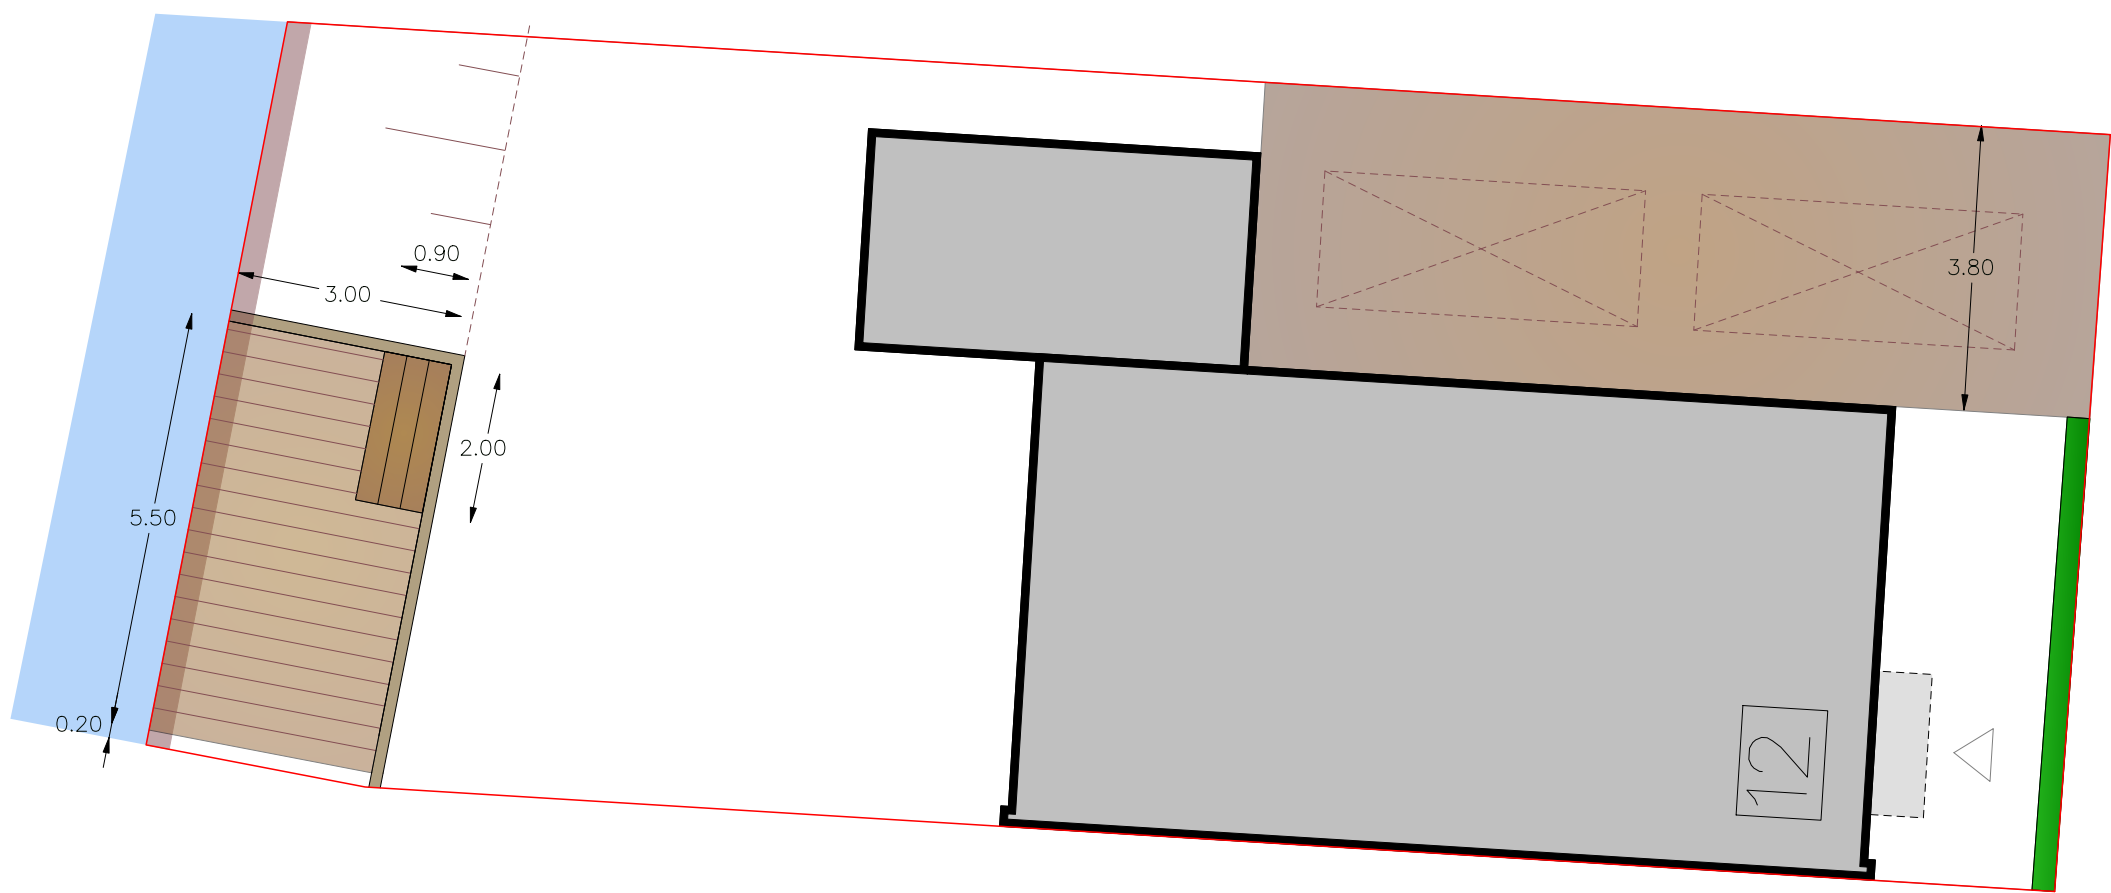

LEGENDA

- Kavelgrens
- Woning met bouwnummer
- Lage haag
- Oprit in klinkerverharding
- Vlonderterras
- Houten trap
- Grondkering langs water
- Damwand om vlonder


** Dit inrichtingsplan is alleen indicatief te gebruiken.
- De maatvoering is indicatief en gegeven in meters*

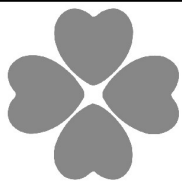


PROJECT : Kaveltekening bouwnummer 12
DATUM : 13-10-2020
SCHAAL : 1:100
GETEKEND DOOR : AEH

van der Drift hoveniers

Dorpskade 100 - 2291 HT Wateringen
Tel. 0174-270747 - Fax 0174-296544
www.vanderdrift.nl - info@vanderdrift.nl

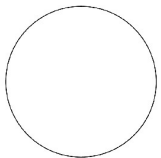


Kaveltekening bouwnummer 13

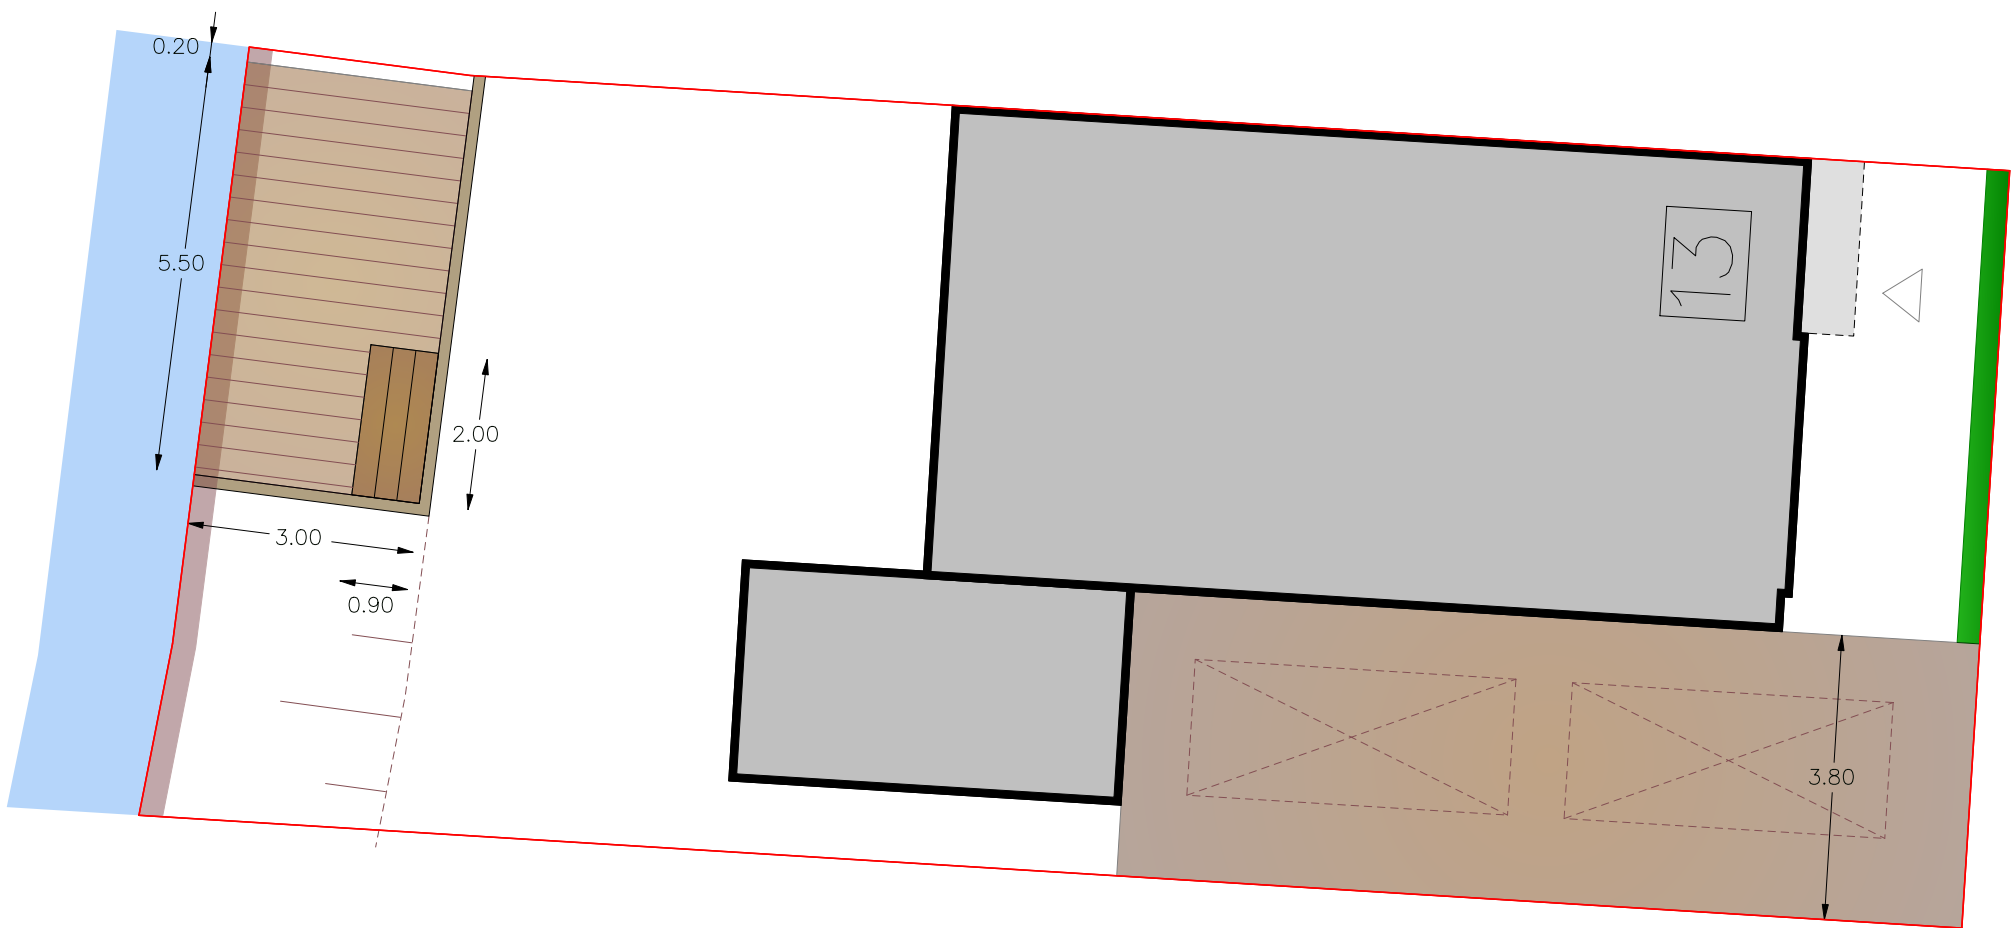

- LEGENDA**
- Kavelgrens
 - Woning met bouwnummer
 - Lage haag
 - Oprit in klinkerverharding
 - Vlonderterras
 - Houten trap
 - Grondkering langs water
 - Damwand om vlonder


** Dit inrichtingsplan is alleen indicatief te gebruiken.
- De maatvoering is indicatief en gegeven in meters*

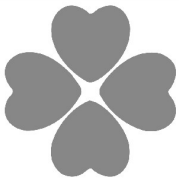


PROJECT : Kaveltekening bouwnummer 13
DATUM : 13-10-2020
SCHAAL : 1:100
GETEKEND DOOR : AEH

van der Drift hoveniers

Dorpskade 100 - 2291 HT Wateringen
Tel. 0174-270747 - Fax 0174-296544
www.vanderdrift.nl - info@vanderdrift.nl

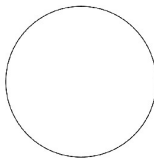


Kaveltekening bouwnummer 14

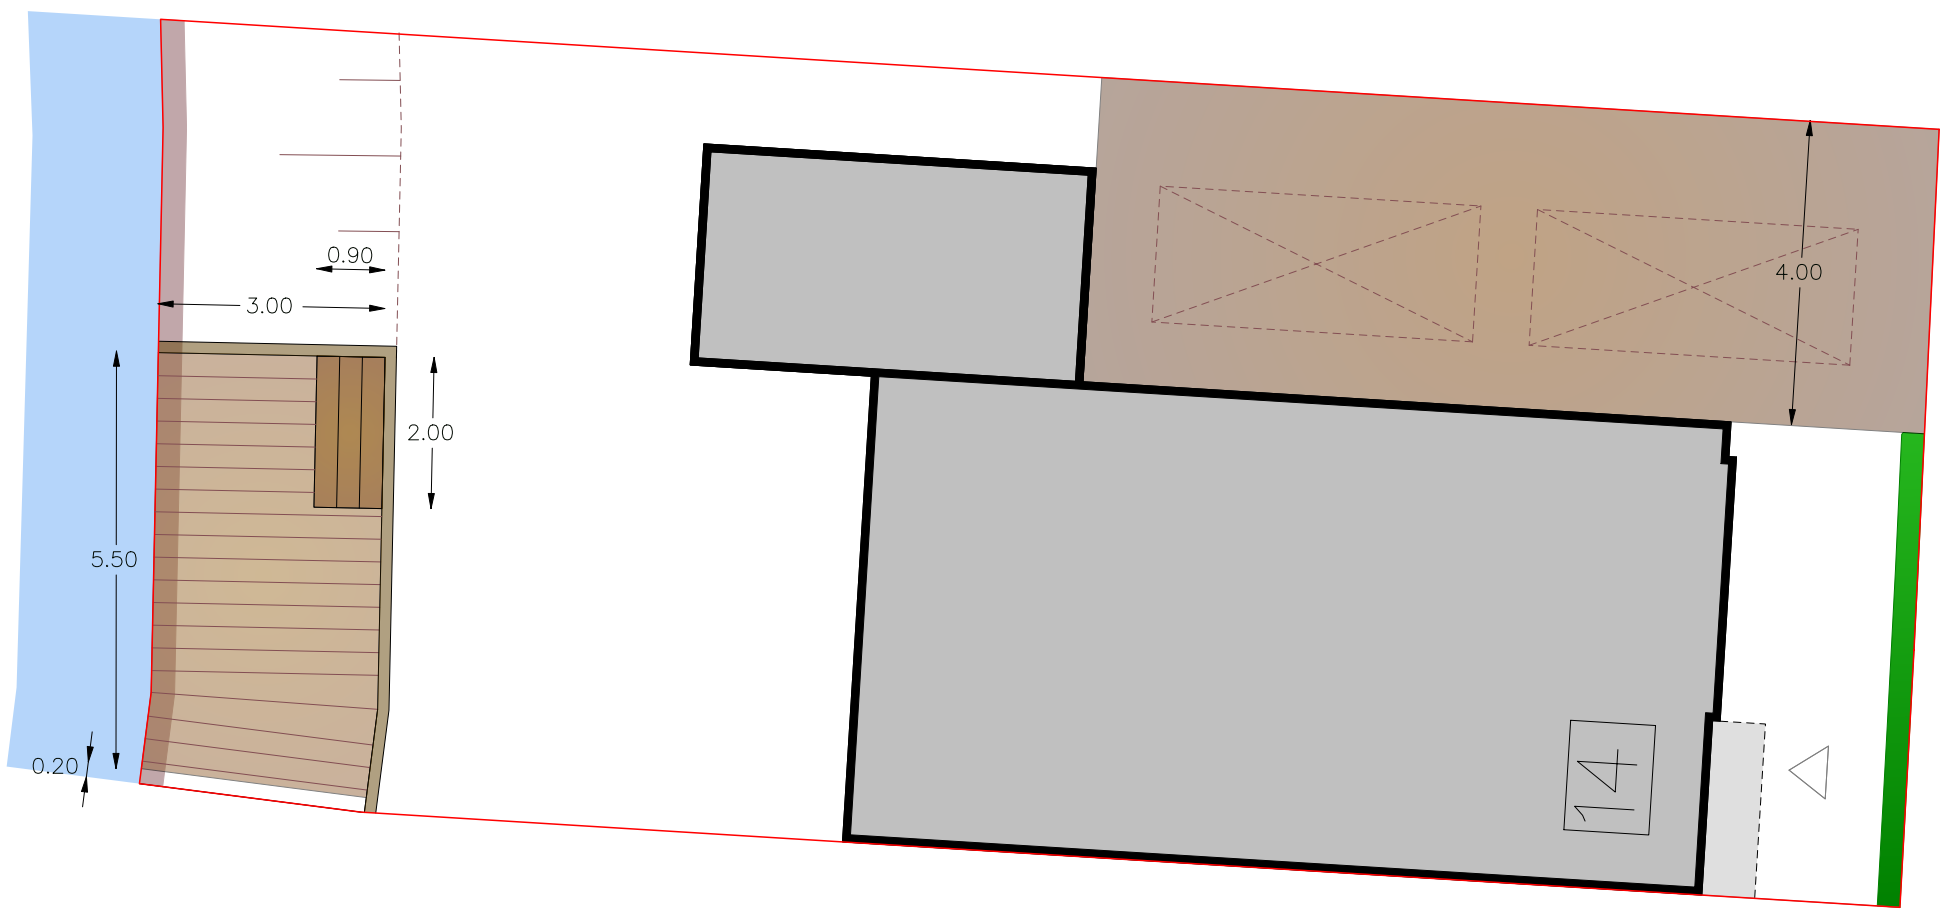

- LEGENDA**
- Kavelgrens
 - Woning met bouwnummer
 - Lage haag
 - Oprit in klinkerverharding
 - Vlonderterras
 - Houten trap
 - Grondkering langs water
 - Damwand om vlonder


** Dit inrichtingsplan is alleen indicatief te gebruiken.
- De maatvoering is indicatief en gegeven in meters*

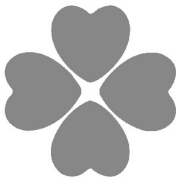


van der Drift hoveniers

Dorpskade 100 - 2291 HT Wateringen
Tel. 0174-270747 - Fax 0174-296544
www.vanderdrift.nl - info@vanderdrift.nl

PROJECT : Kaveltekening bouwnummer 14
DATUM : 13-10-2020
SCHAAL : 1:100
GETEKEND DOOR : AEH

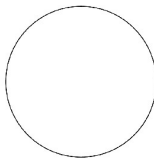


Kaveltekening bouwnummer 15

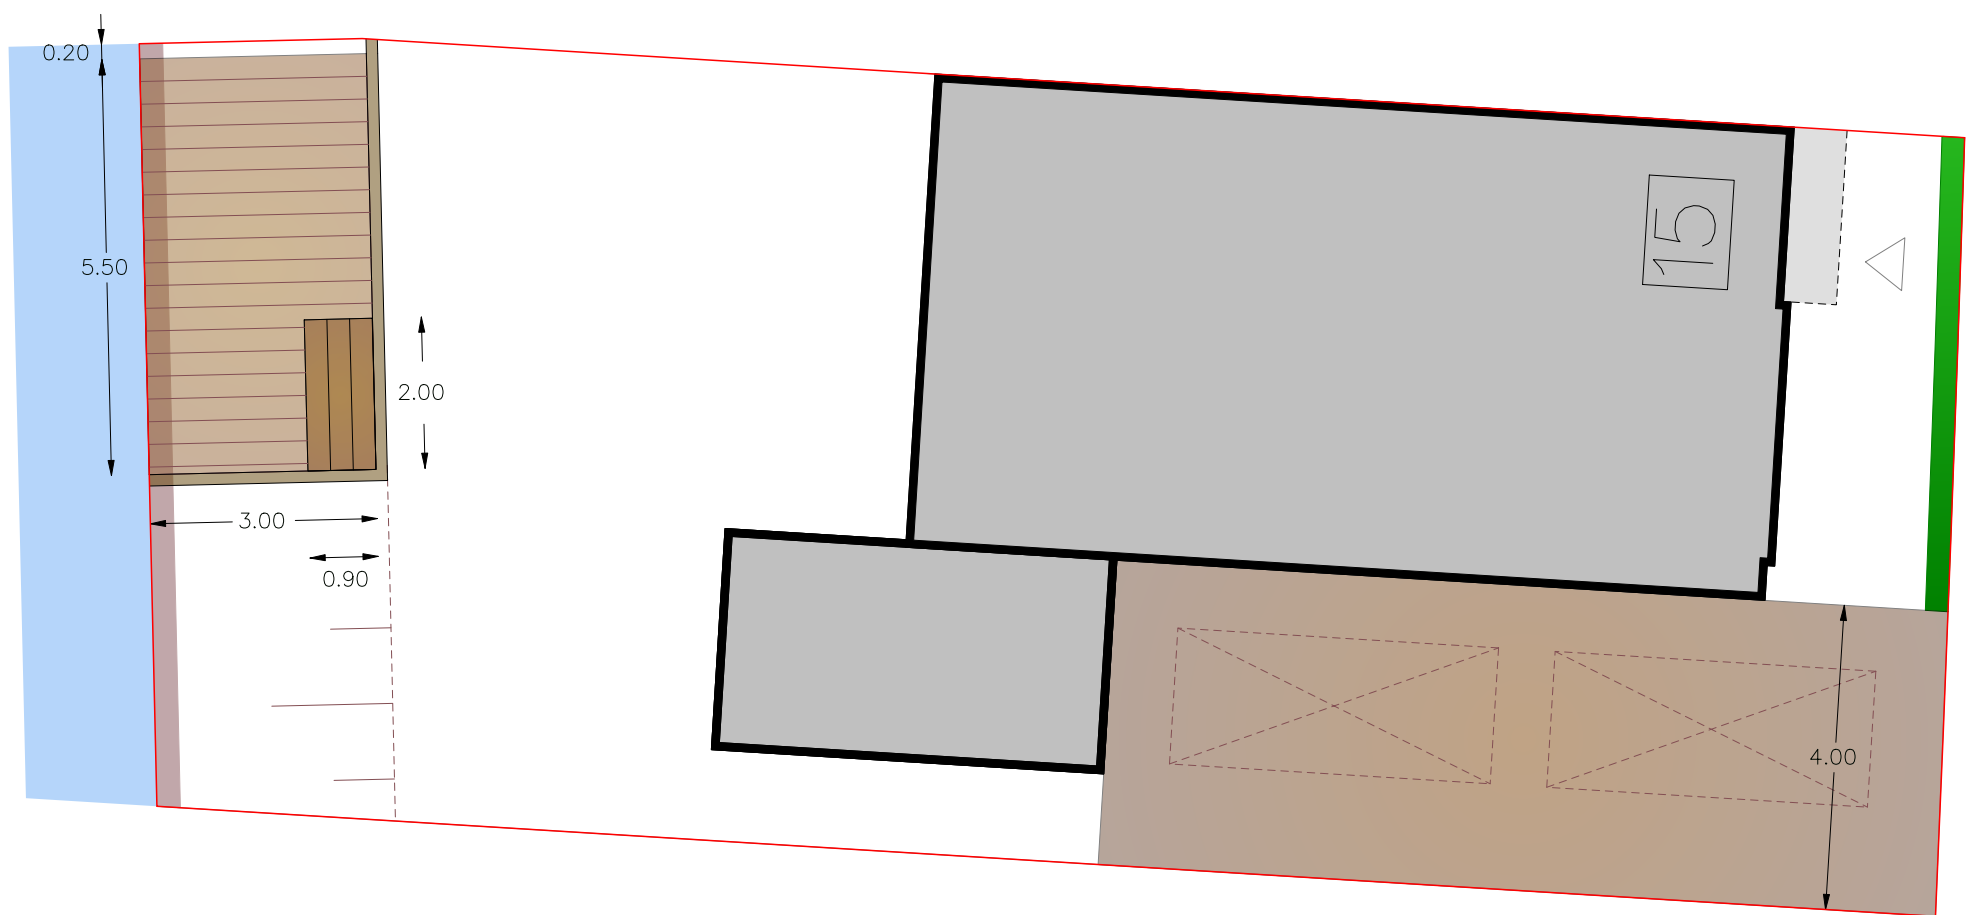

- LEGENDA**
- Kavelgrens
 - Woning met bouwnummer
 - Lage haag
 - Oprit in klinkerverharding
 - Vlonderterras
 - Houten trap
 - Grondkering langs water
 - Damwand om vlonder


** Dit inrichtingsplan is alleen indicatief te gebruiken.
- De maatvoering is indicatief en gegeven in meters*

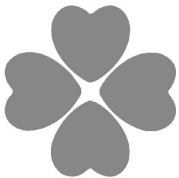


van der Drift hoveniers

Dorpskade 100 - 2291 HT Wateringen
Tel. 0174-270747 - Fax 0174-296544
www.vanderdrift.nl - info@vanderdrift.nl

PROJECT : Kaveltekening bouwnummer 15
DATUM : 13-10-2020
SCHAAL : 1:100
GETEKEND DOOR : AEH

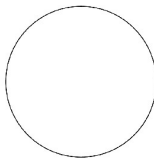


Kaveltekening bouwnummer 16

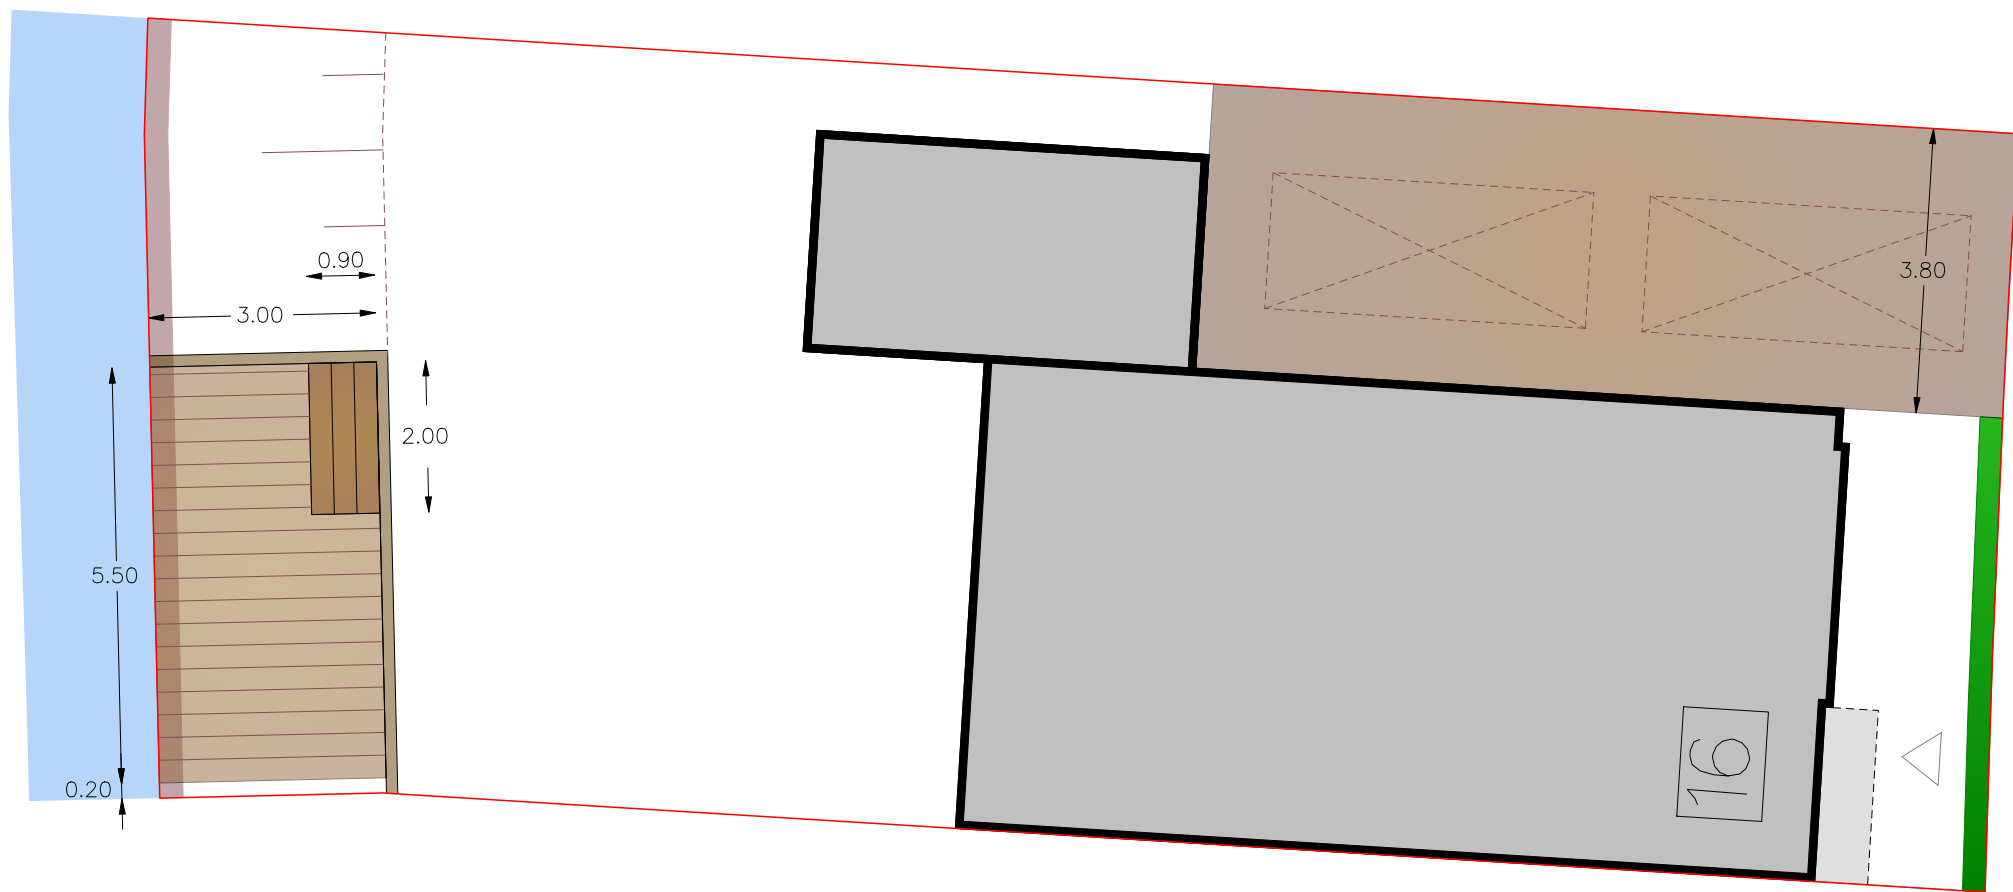

LEGENDA

- Kavelgrens
- Woning met bouwnummer
- Lage haag
- Oprit in klinkerverharding
- Vlonderterras
- Houten trap
- Grondkering langs water
- Damwand om vlonder


** Dit inrichtingsplan is alleen indicatief te gebruiken.
- De maatvoering is indicatief en gegeven in meters*

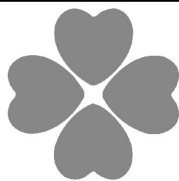


PROJECT : Kaveltekening bouwnummer 16
DATUM : 13-10-2020
SCHAAL : 1:100
GETEKEND DOOR : AEH

van der Drift hoveniers

Dorpskade 100 - 2291 HT Wateringen
Tel. 0174-270747 - Fax 0174-296544
www.vanderdrift.nl - info@vanderdrift.nl

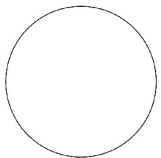


Kaveltekening bouwnummer 17

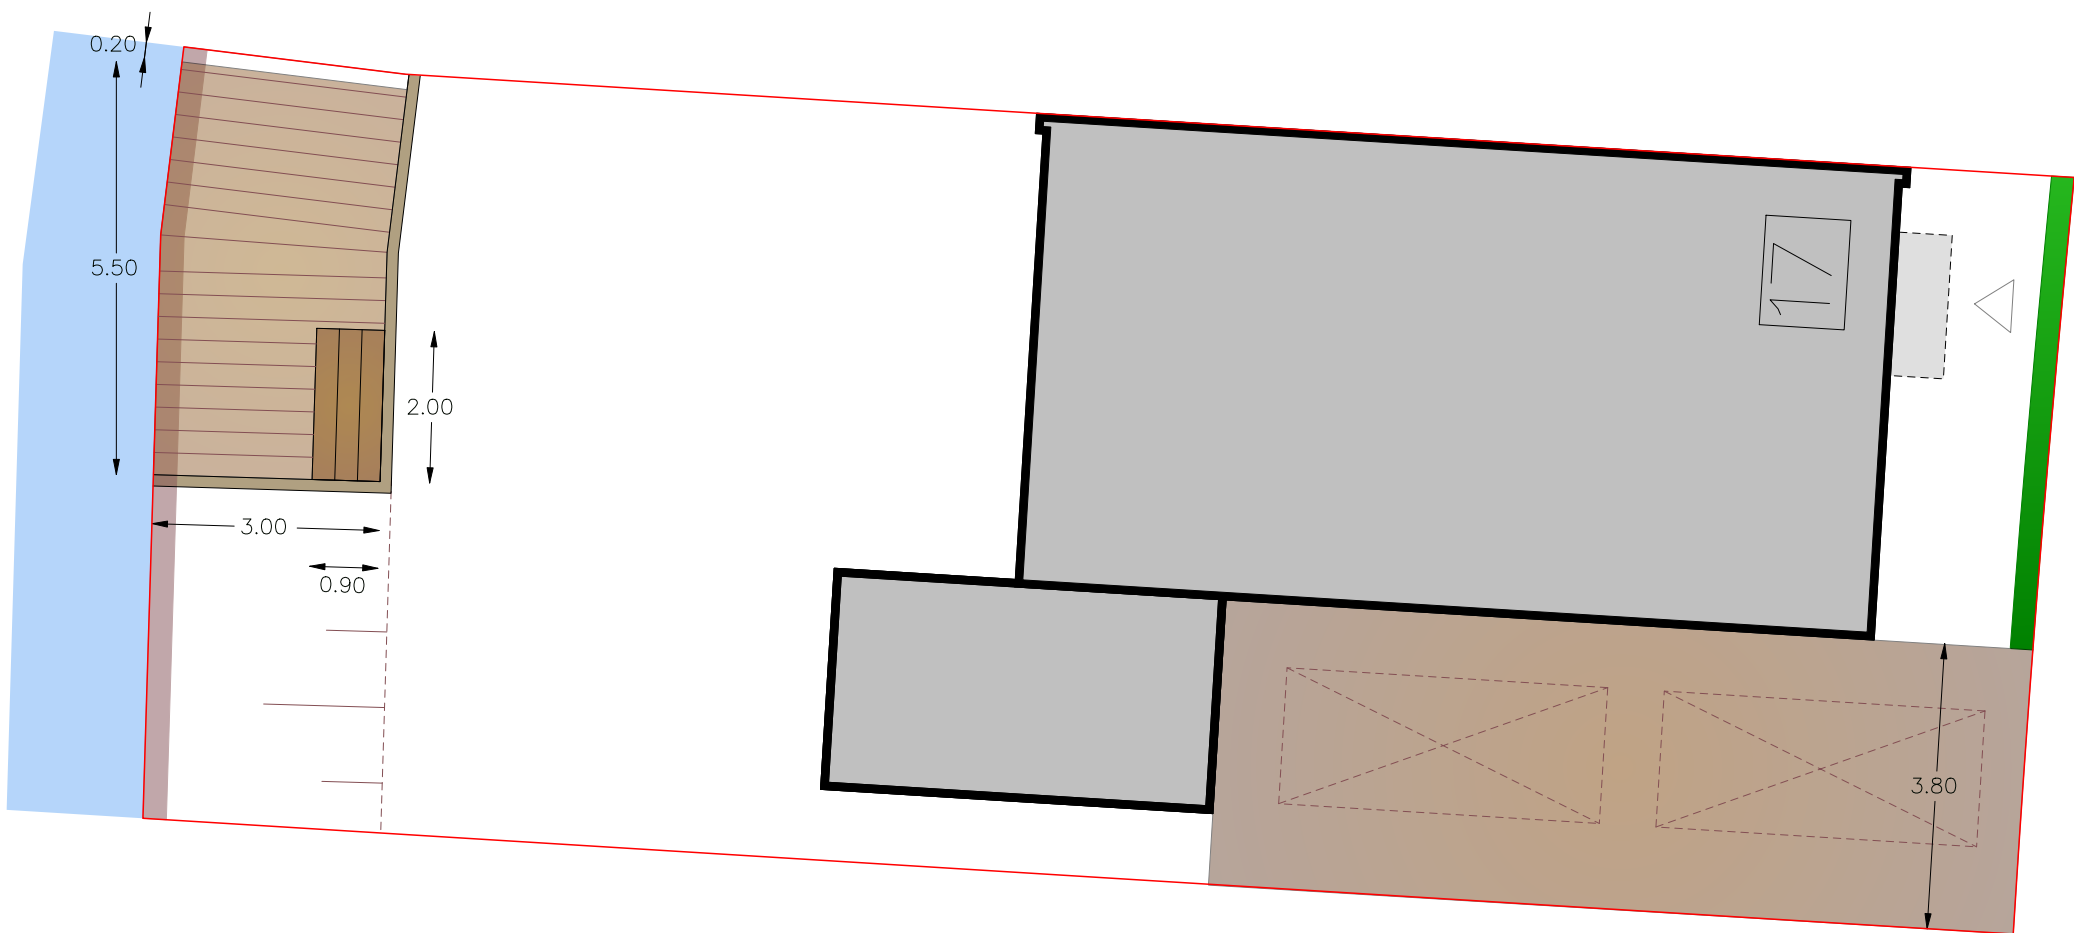

LEGENDA

- Kavelgrens
- Woning met bouwnummer
- Lage haag
- Oprit in klinkerverharding
- Vlonderterras
- Houten trap
- Grondkering langs water
- Damwand om vlonder


** Dit inrichtingsplan is alleen indicatief te gebruiken.
- De maatvoering is indicatief en gegeven in meters*

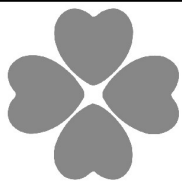


PROJECT : Kaveltekening bouwnummer 17
DATUM : 13-10-2020
SCHAAL : 1:100
GETEKEND DOOR : AEH

van der Drift hoveniers


Dorpskade 100 - 2291 HT Wateringen
Tel. 0174-270747 - Fax 0174-296544
www.vanderdrift.nl - info@vanderdrift.nl

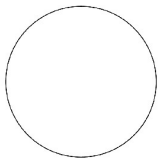

Kaveltekening bouwnummer 18

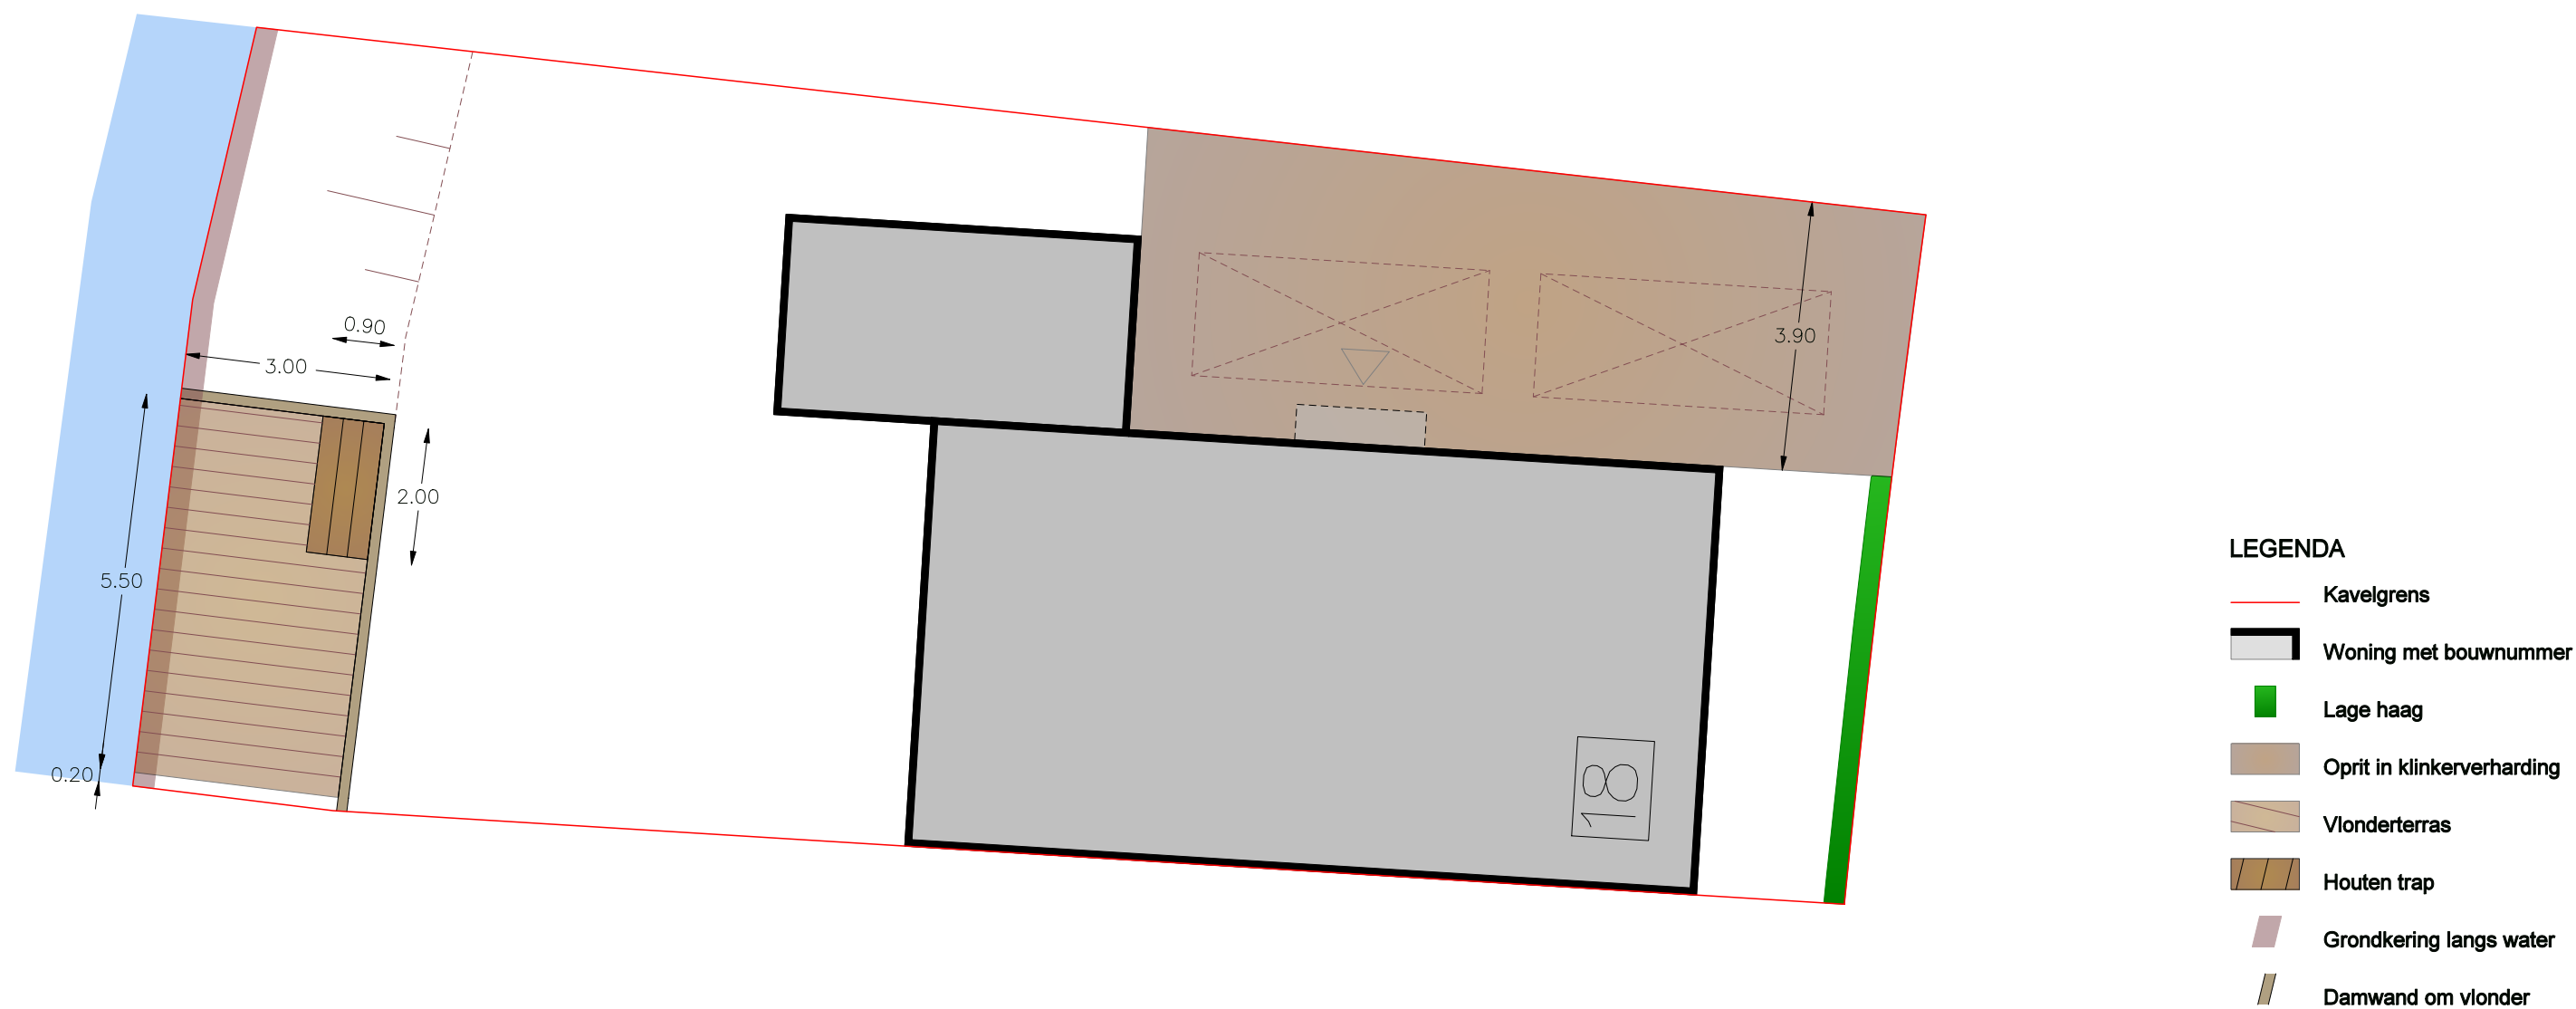


** Dit inrichtingsplan is alleen indicatief te gebruiken.
- De maatvoering is indicatief en gegeven in meters*

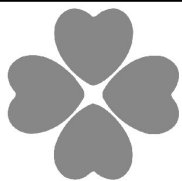


PROJECT : Kaveltekening bouwnummer 18
DATUM : 13-10-2020
SCHAAL : 1:100
GETEKEND DOOR : AEH

van der Drift hoveniers

Dorpskade 100 - 2291 HT Wateringen
Tel. 0174-270747 - Fax 0174-296544
www.vanderdrift.nl - info@vanderdrift.nl

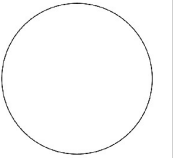


Kaveltekening bouwnummer 19

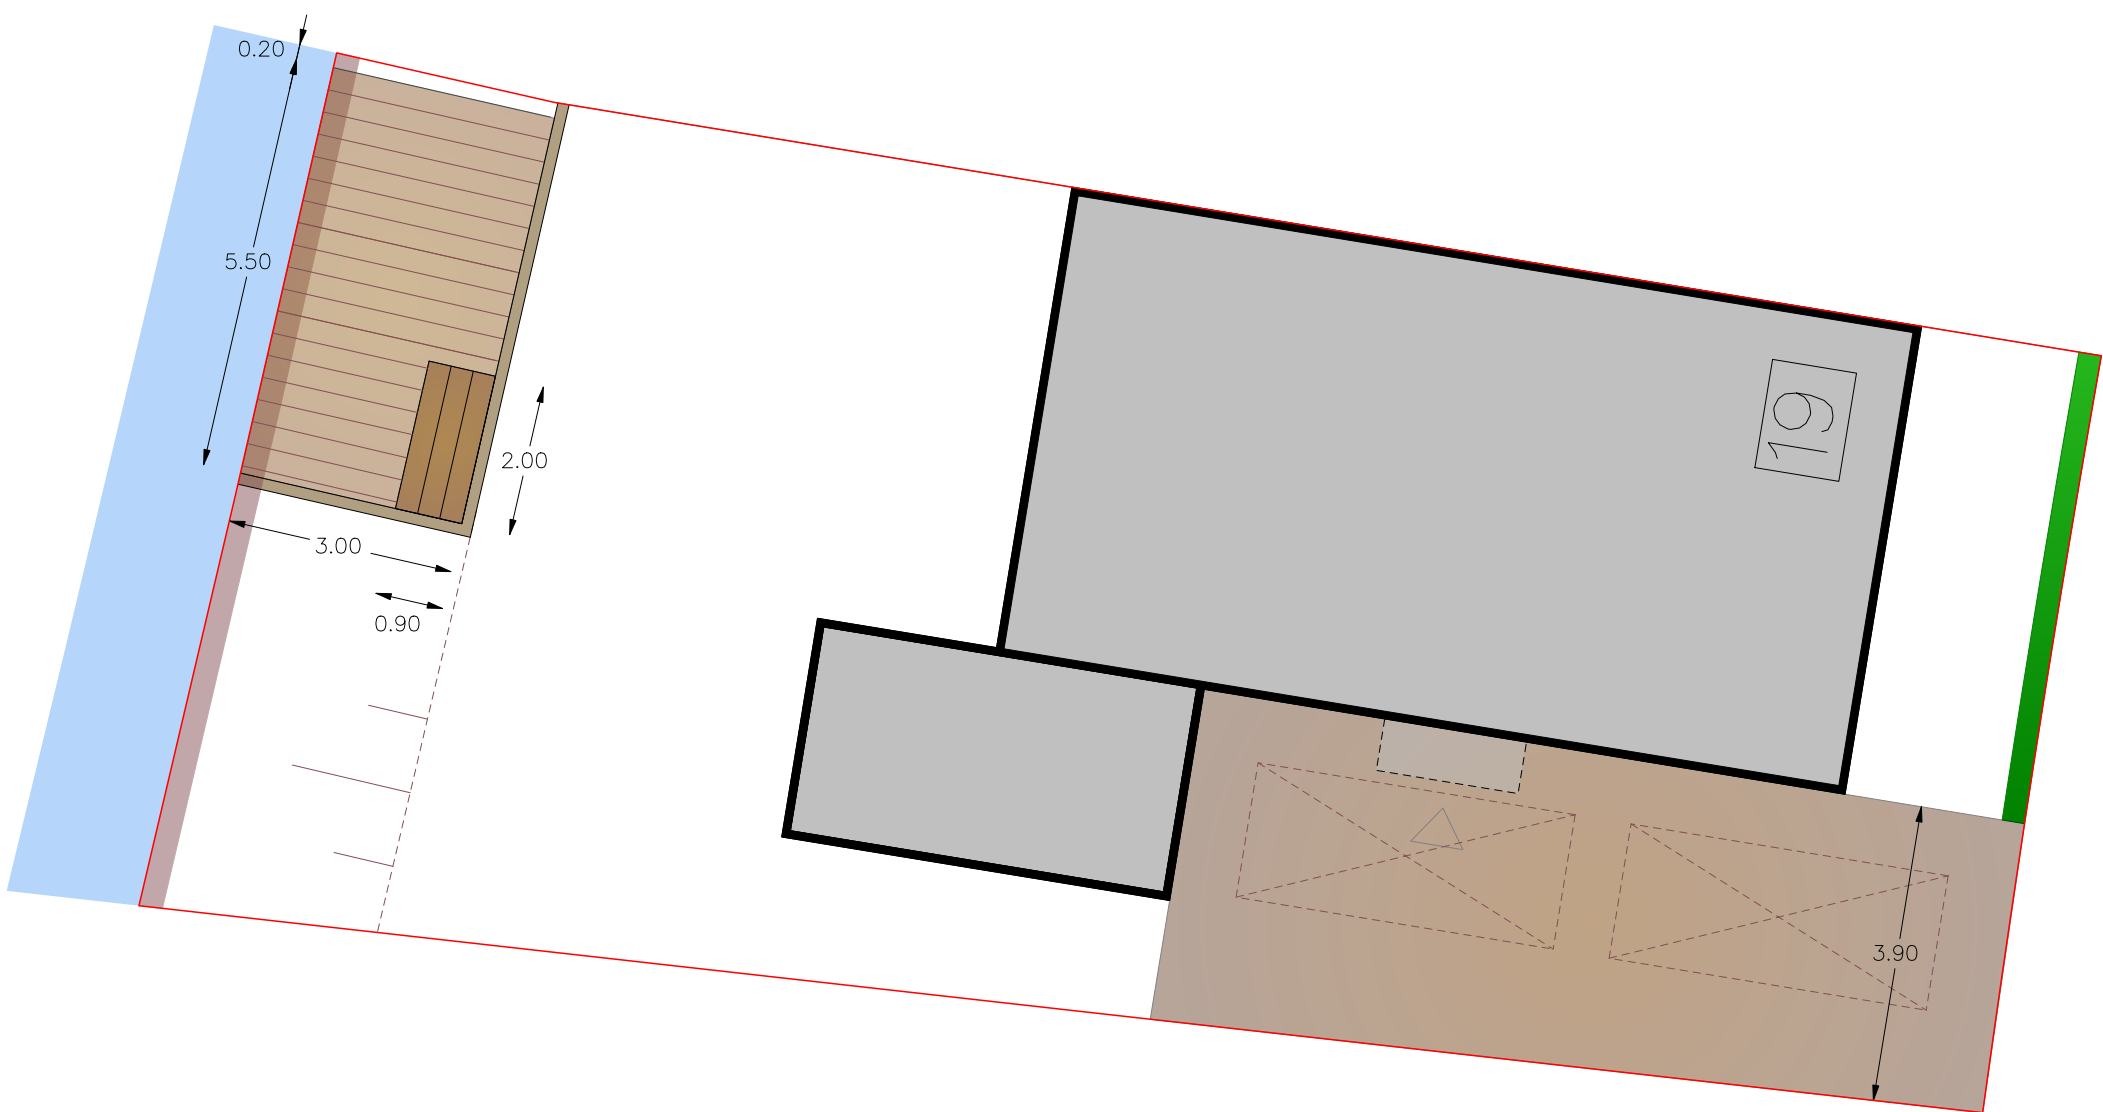

- LEGENDA**
- Kavelgrens
 - Woning met bouwnummer
 - Lage haag
 - Oprit in klinkerverharding
 - Vlonderterras
 - Houten trap
 - Grondkering langs water
 - Damwand om vlonder


** Dit inrichtingsplan is alleen indicatief te gebruiken.
- De maatvoering is indicatief en gegeven in meters*

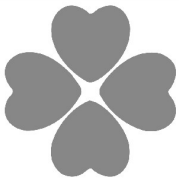


PROJECT : Kaveltekening bouwnummer 19
DATUM : 13-10-2020
SCHAAL : 1:100
GETEKEND DOOR : AEH

van der Drift hoveniers


Dorpskade 100 - 2291 HT Wateringen
Tel. 0174-270747 - Fax 0174-296544
www.vanderdrift.nl - info@vanderdrift.nl

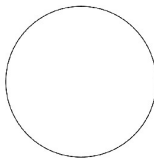

Kaveltekening bouwnummer 20

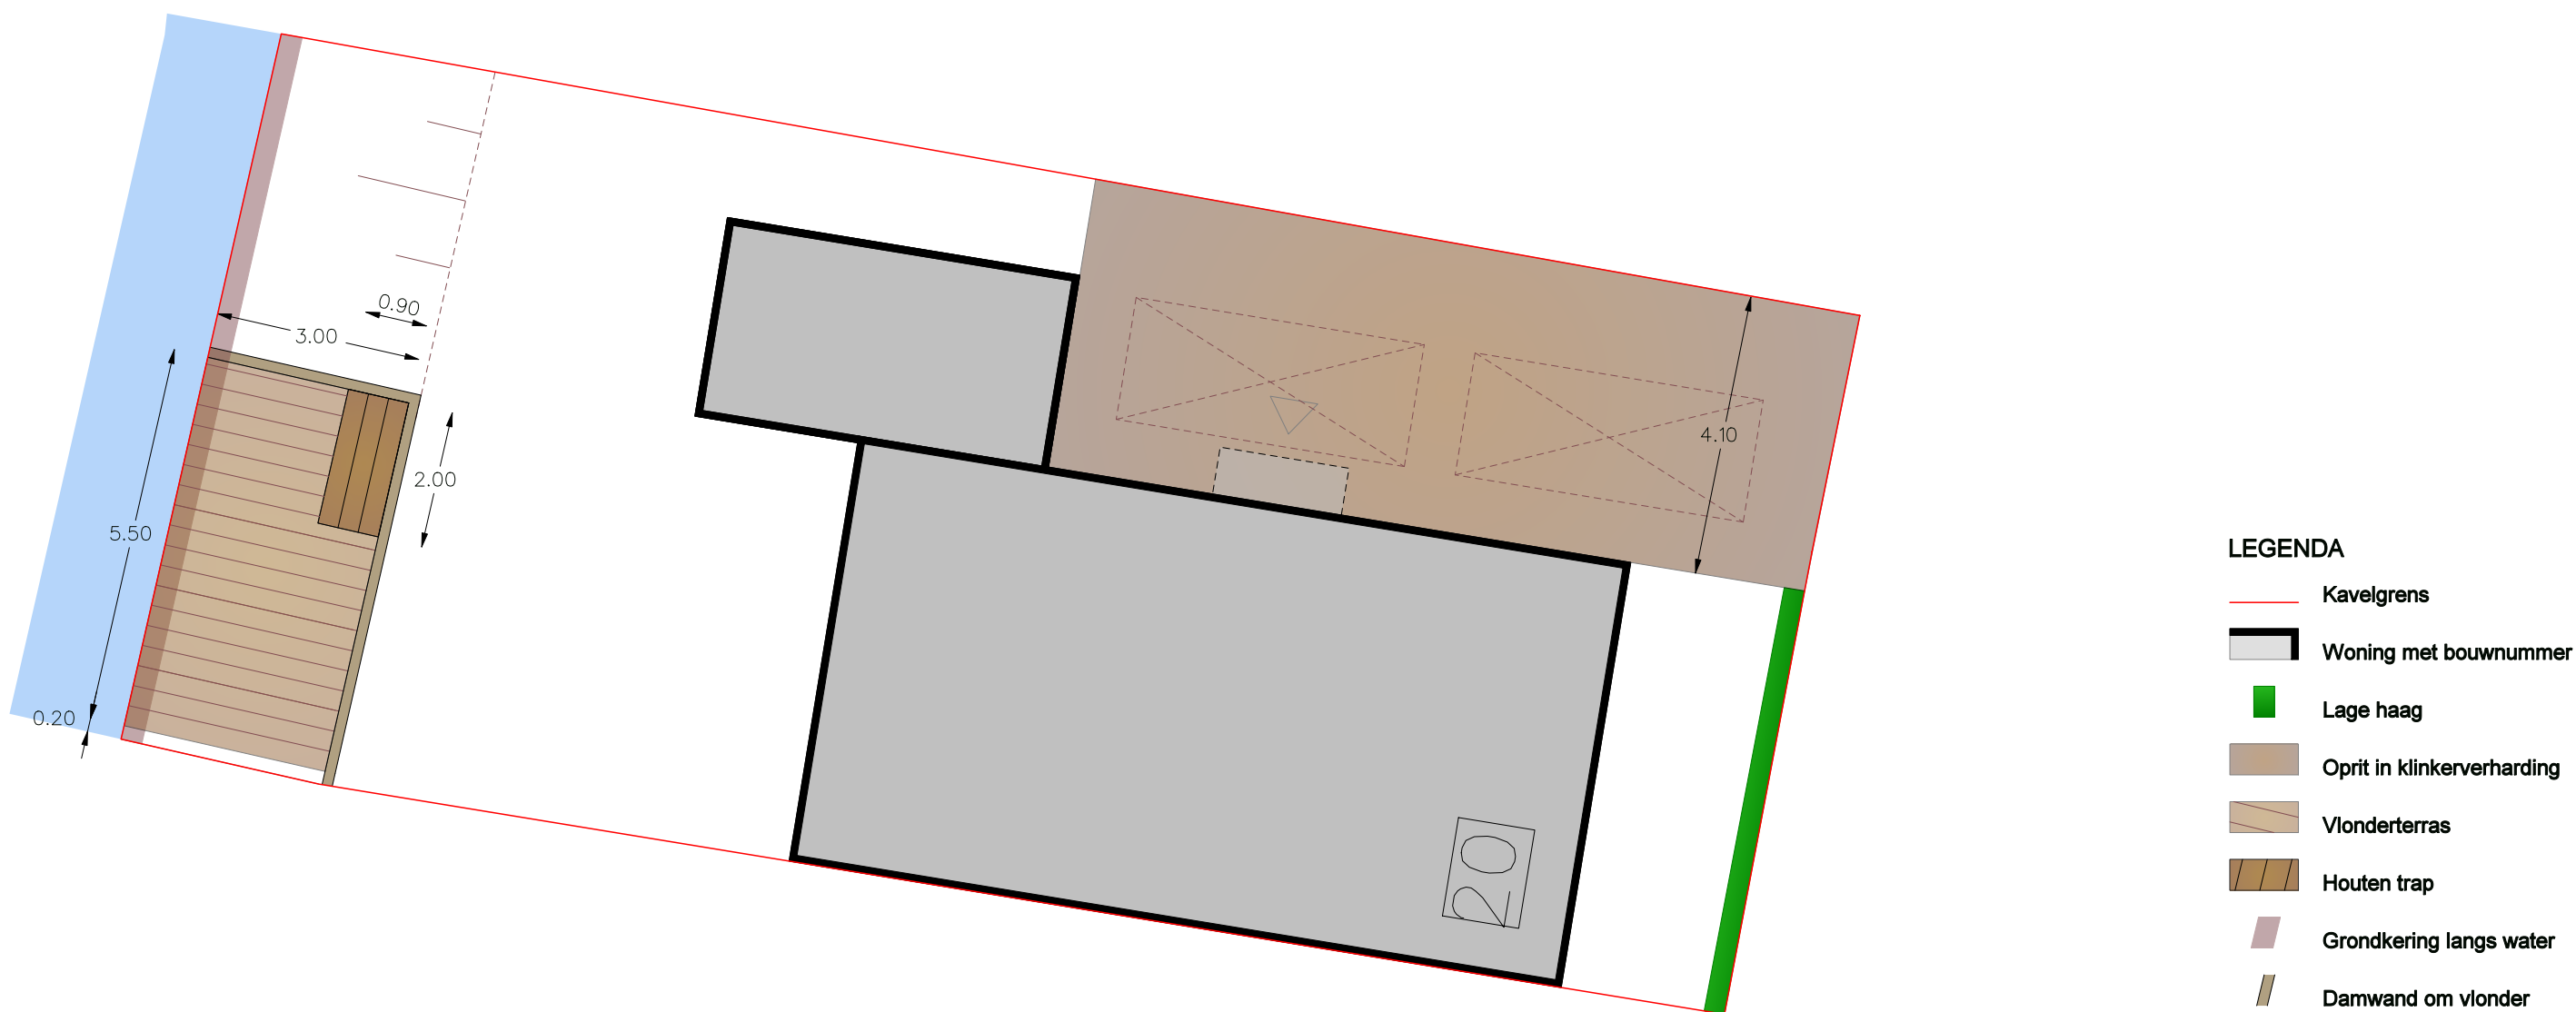


** Dit inrichtingsplan is alleen indicatief te gebruiken.
- De maatvoering is indicatief en gegeven in meters*

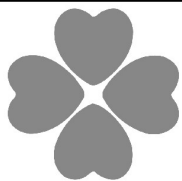


van der Drift hoveniers

Dorpskade 100 - 2291 HT Wateringen
Tel. 0174-270747 - Fax 0174-296544
www.vanderdrift.nl - info@vanderdrift.nl


PROJECT : Kaveltekening bouwnummer 20
DATUM : 13-10-2020
SCHAAL : 1:100
GETEKEND DOOR : AEH

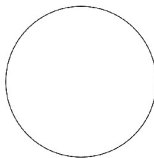

Kaveltekening bouwnummer 21

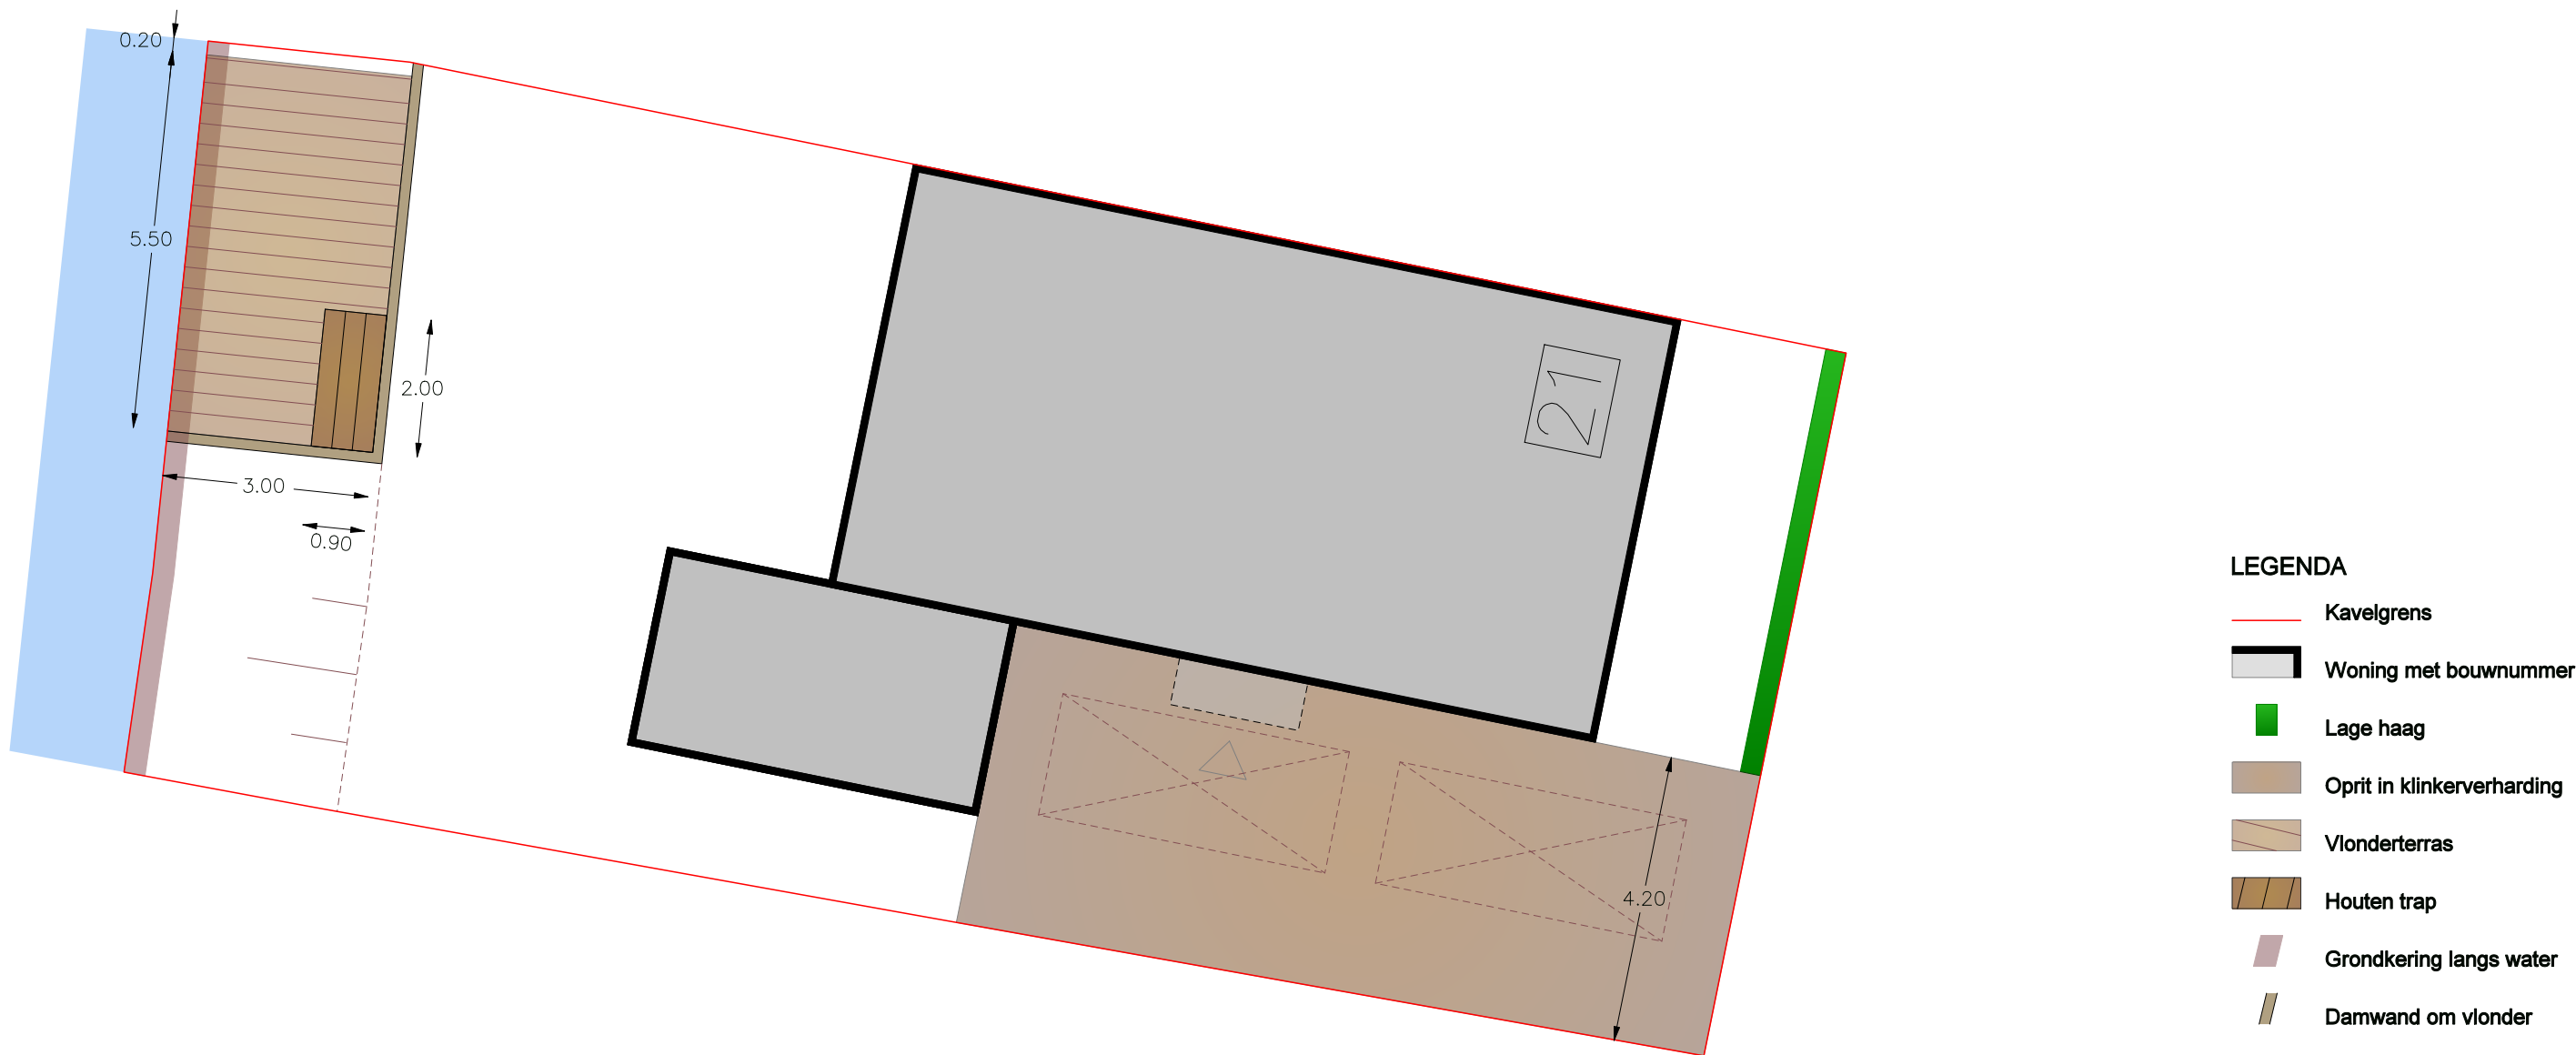


* Dit inrichtingsplan is alleen indicatief te gebruiken.
- De maatvoering is indicatief en gegeven in meters

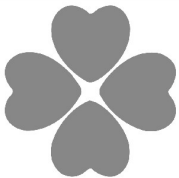


PROJECT : Kaveltekening bouwnummer 21
DATUM : 13-10-2020
SCHAAL : 1:100
GETEKEND DOOR : AEH

van der Drift hoveniers

Dorpskade 100 - 2291 HT Wateringen
Tel. 0174-270747 - Fax 0174-296544
www.vanderdrift.nl - info@vanderdrift.nl

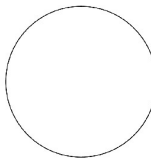


Kaveltekening bouwnummer 22

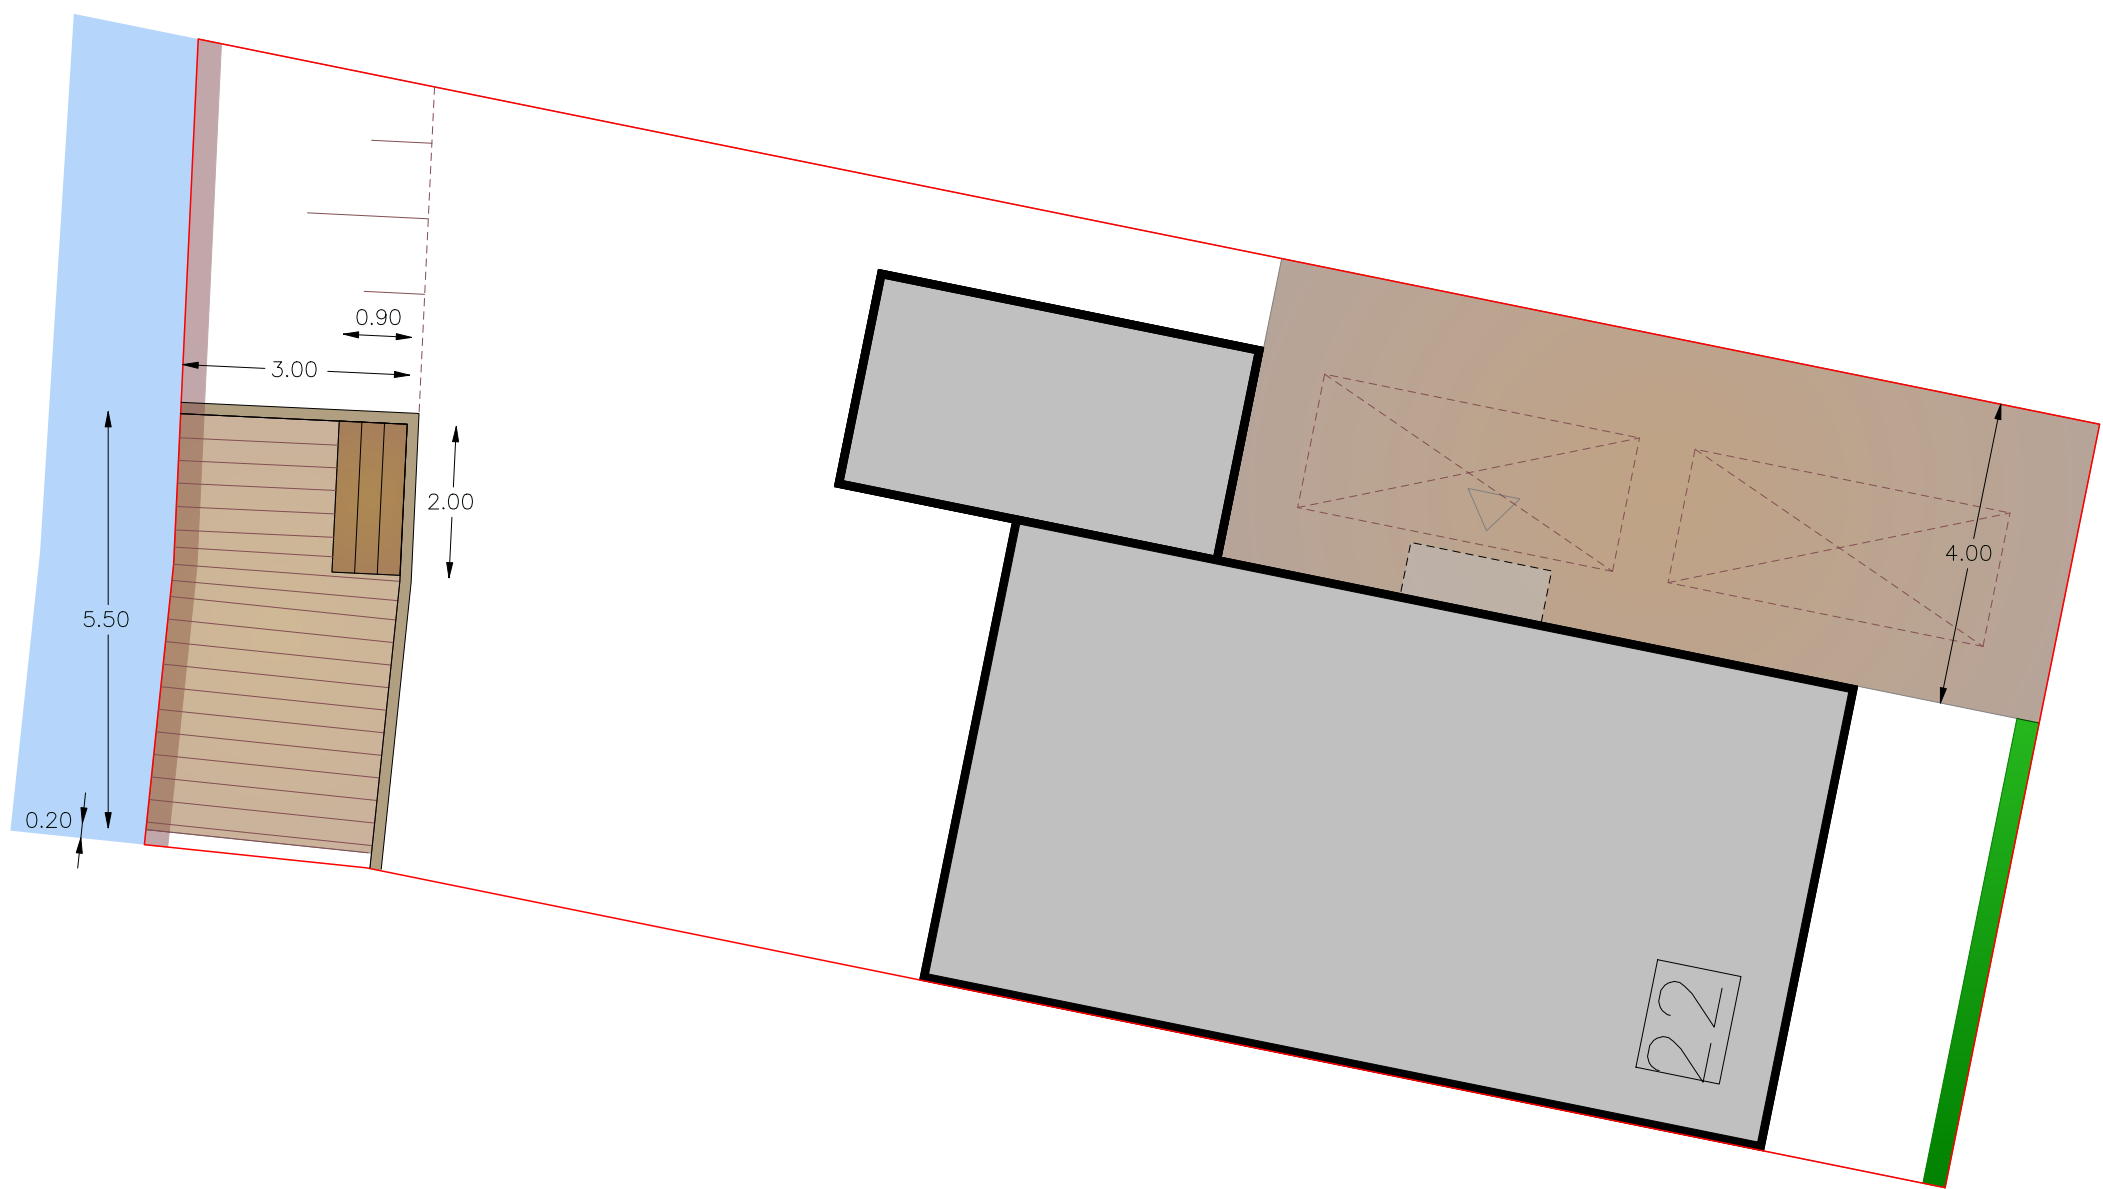

- LEGENDA**
- Kavelgrens
 - Woning met bouwnummer
 - Lage haag
 - Oprit in klinkerverharding
 - Vlonderterras
 - Houten trap
 - Grondkering langs water
 - Damwand om vlonder


** Dit inrichtingsplan is alleen indicatief te gebruiken.
- De maatvoering is indicatief en gegeven in meters*

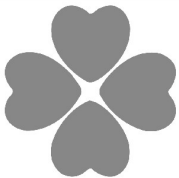


PROJECT : Kaveltekening bouwnummer 22
DATUM : 13-10-2020
SCHAAL : 1:100
GETEKEND DOOR : AEH

van der Drift hoveniers


Dorpskade 100 - 2291 HT Wateringen
Tel. 0174-270747 - Fax 0174-296544
www.vanderdrift.nl - info@vanderdrift.nl

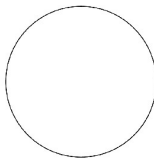

Kaveltekening bouwnummer 23

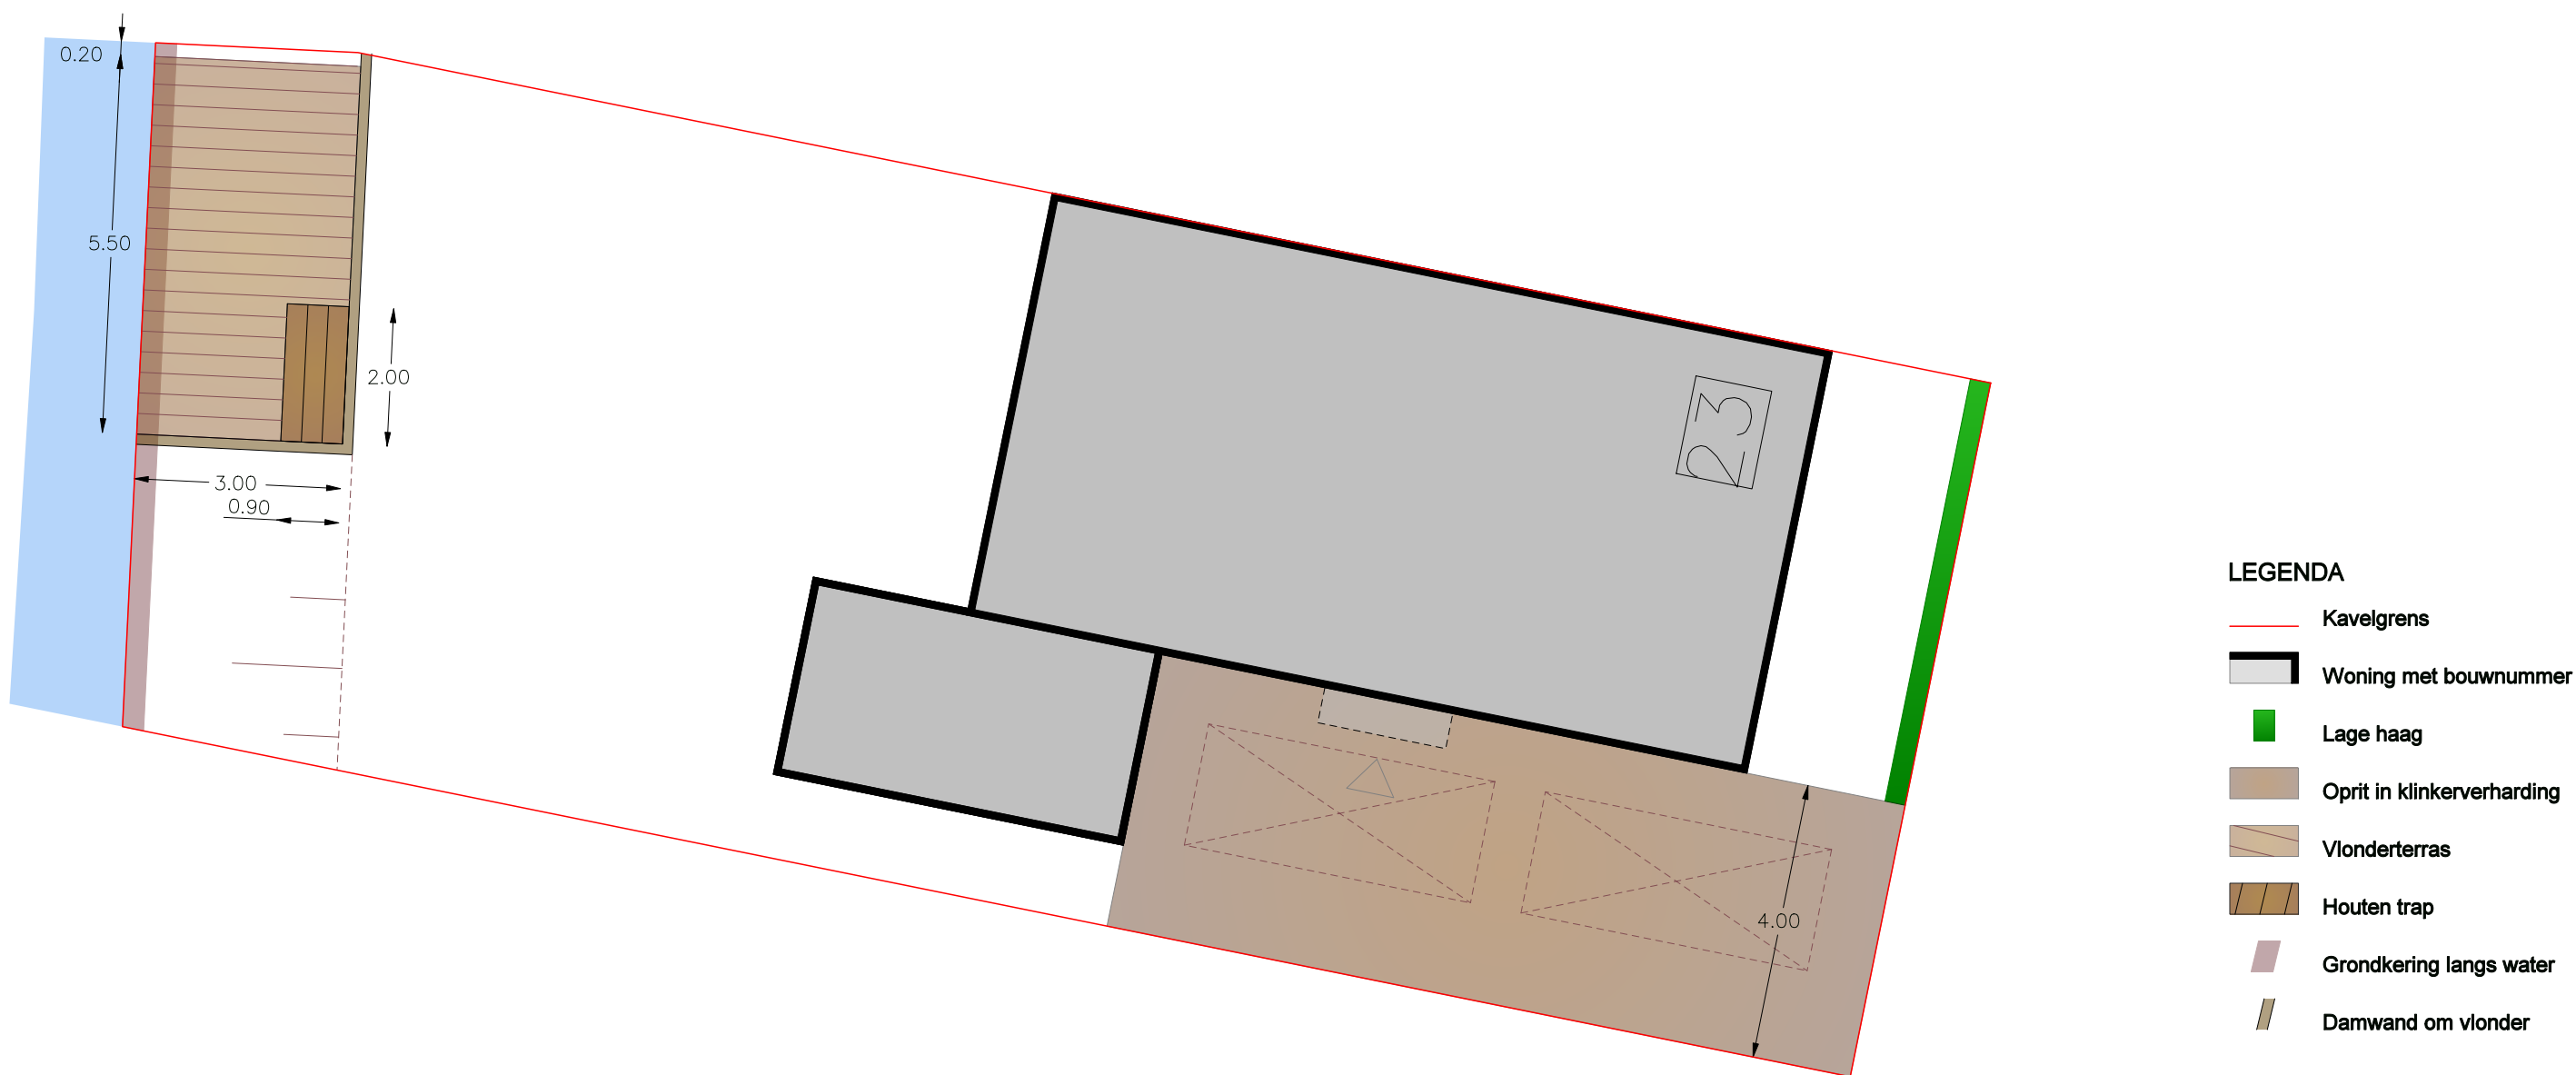


** Dit inrichtingsplan is alleen indicatief te gebruiken.
- De maatvoering is indicatief en gegeven in meters*

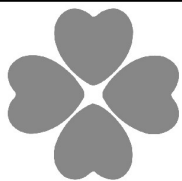


PROJECT : Kaveltekening bouwnummer 23
DATUM : 13-10-2020
SCHAAL : 1:100
GETEKEND DOOR : AEH

van der Drift hoveniers


Dorpskade 100 - 2291 HT Wateringen
Tel. 0174-270747 - Fax 0174-296544
www.vanderdrift.nl - info@vanderdrift.nl

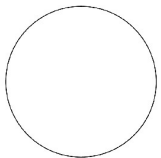

Kaveltekening bouwnummer 24

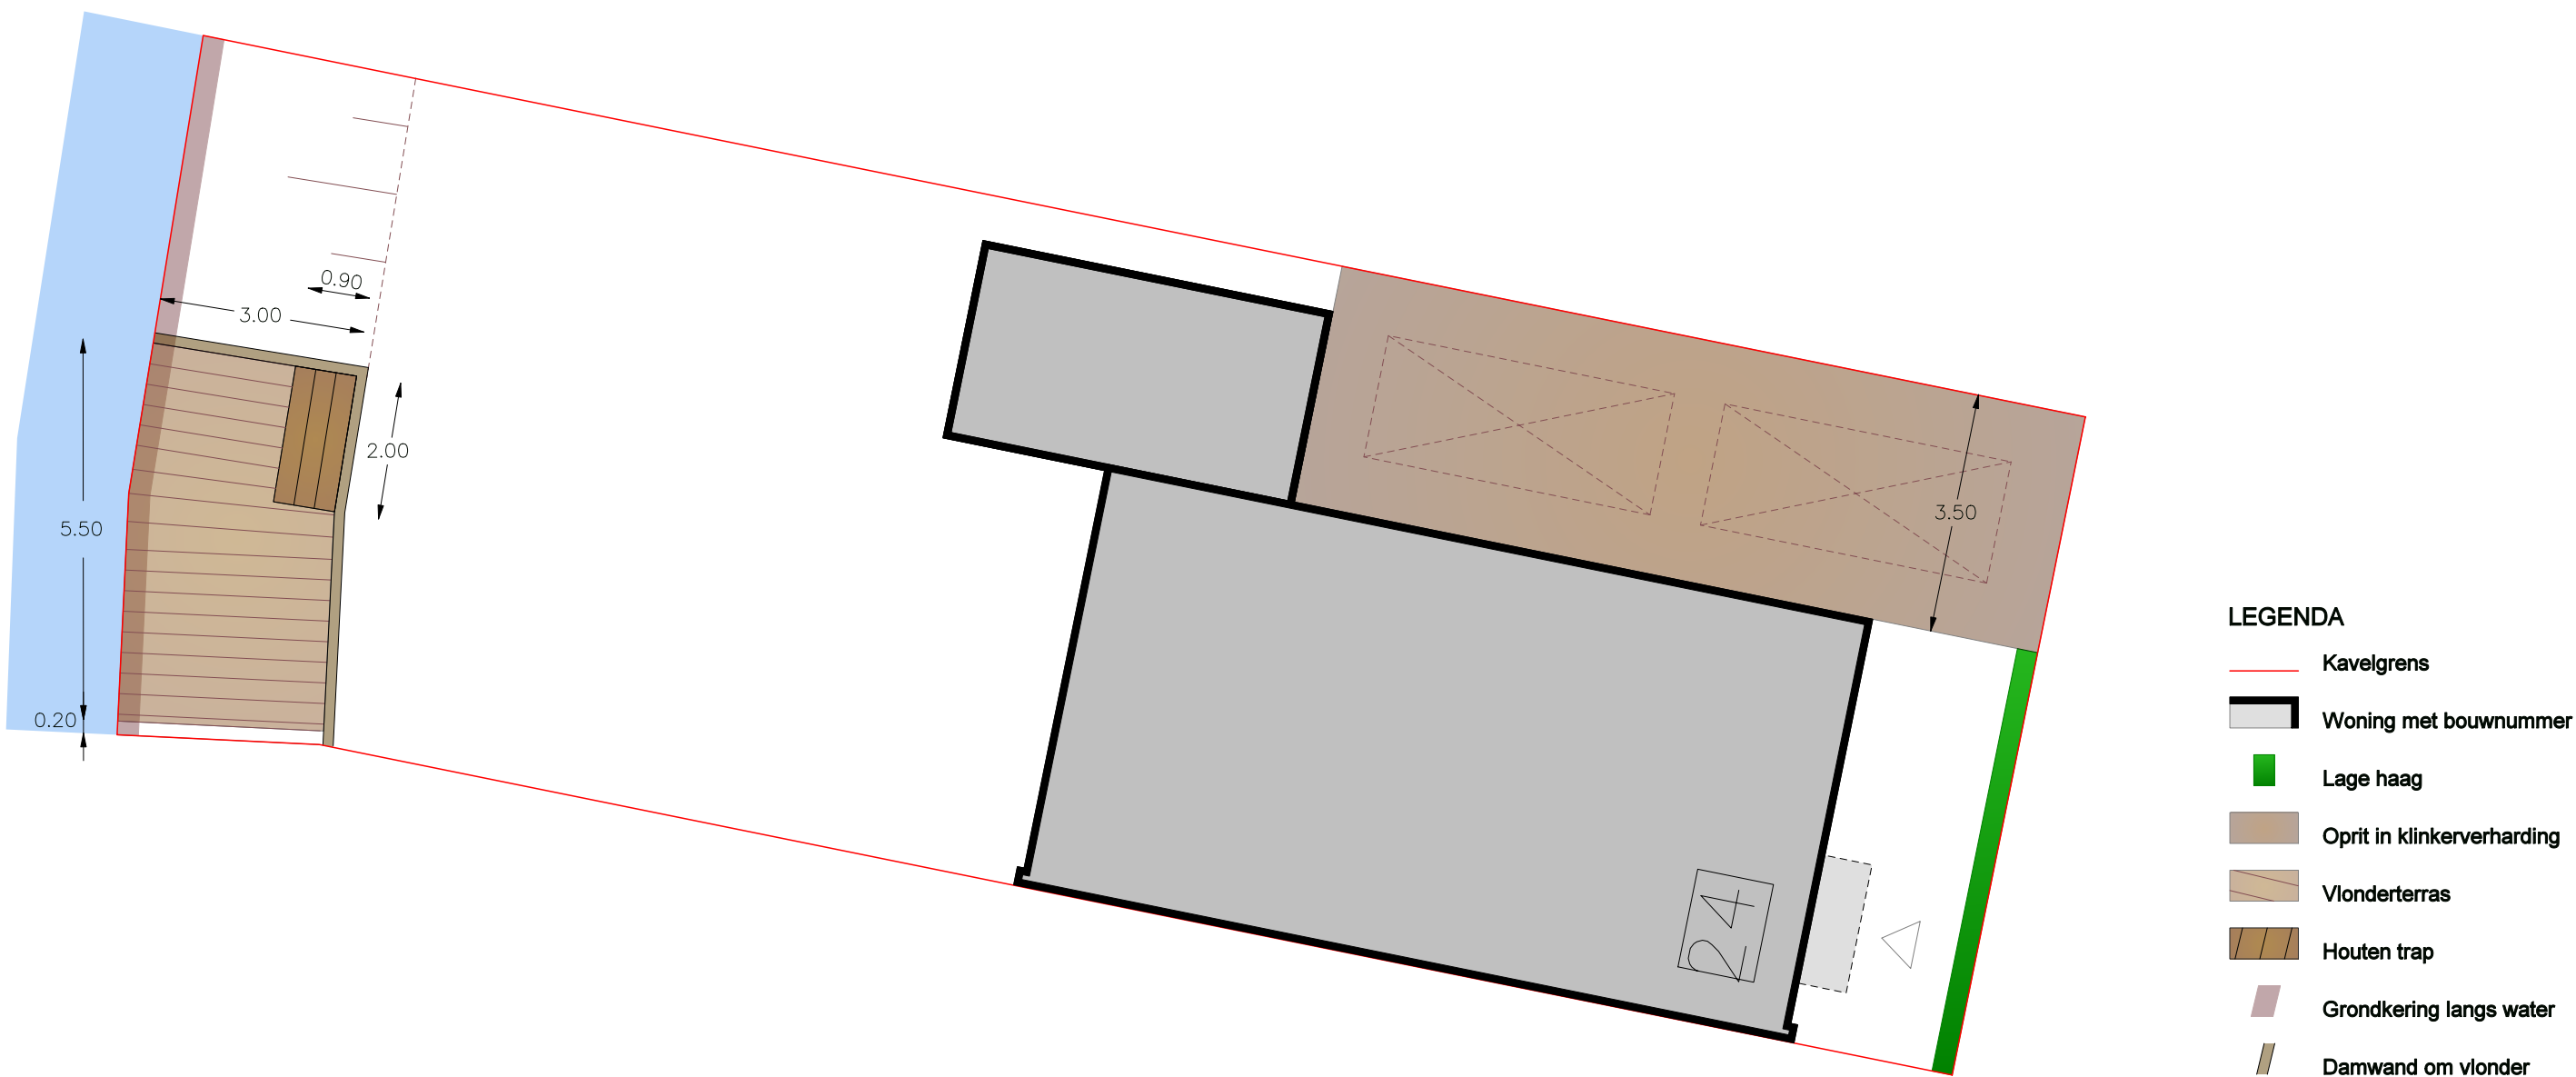


** Dit inrichtingsplan is alleen indicatief te gebruiken.
- De maatvoering is indicatief en gegeven in meters*

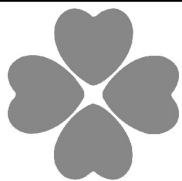

PROJECT : Kaveltekening bouwnummer 24
DATUM : 13-10-2020
SCHAAL : 1:100
GETEKEND DOOR : AEH


van der Drift hoveniers

Dorpskade 100 - 2291 HT Wateringen
Tel. 0174-270747 - Fax 0174-296544
www.vanderdrift.nl - info@vanderdrift.nl

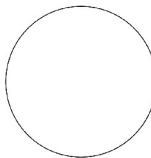

This architectural site plan illustrates a building layout within a triangular plot. The building is composed of several interconnected rectangular sections. A large, light gray rectangular section is the central feature, with a smaller, darker gray rectangular section attached to its upper right side. To the right of this main section is a long, narrow, light gray rectangular section. A small, light gray rectangular section is located between the main building and the narrow section. The narrow section contains a dashed line indicating a diagonal path or structural element. A north arrow is located in the upper right corner of the narrow section. The plot is bounded by a red line on the left and a green line on the right. Dimensions are provided for various sections: a 5.50m dimension for the main section, a 3.00m dimension for the narrow section, a 4.00m dimension for the narrow section, a 0.50m dimension for a small section, a 0.90m dimension for a small section, and a 2.00m dimension for a small section. A scale bar is located in the upper left corner of the plot.

- Kavelgrens
- Woning met bouwnummer
- Lage haag
- Oprit in klinkerverharding
- Vlonderterras
- Houten trap
- Grondkering langs water
- Damwand om vlonder

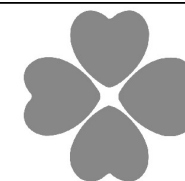

PROJECT : **Kaveltekening bouwnummer 25**

DATUM : **13-10-2020**


SCHAAL : **1:100**

GETEKEND DOOR : **AEH**


Dorpskade 100 - 2291 HT Wateringen
Tel. 0174-270747 - Fax 0174-296544
www.vanderdrift.nl - info@vanderdrift.nl

*** Dit inrichtingsplan is alleen indicatief te gebruiken.
- De maatvoering is indicatief en gegeven in meters**

Kaveltekening bouwnummer 26

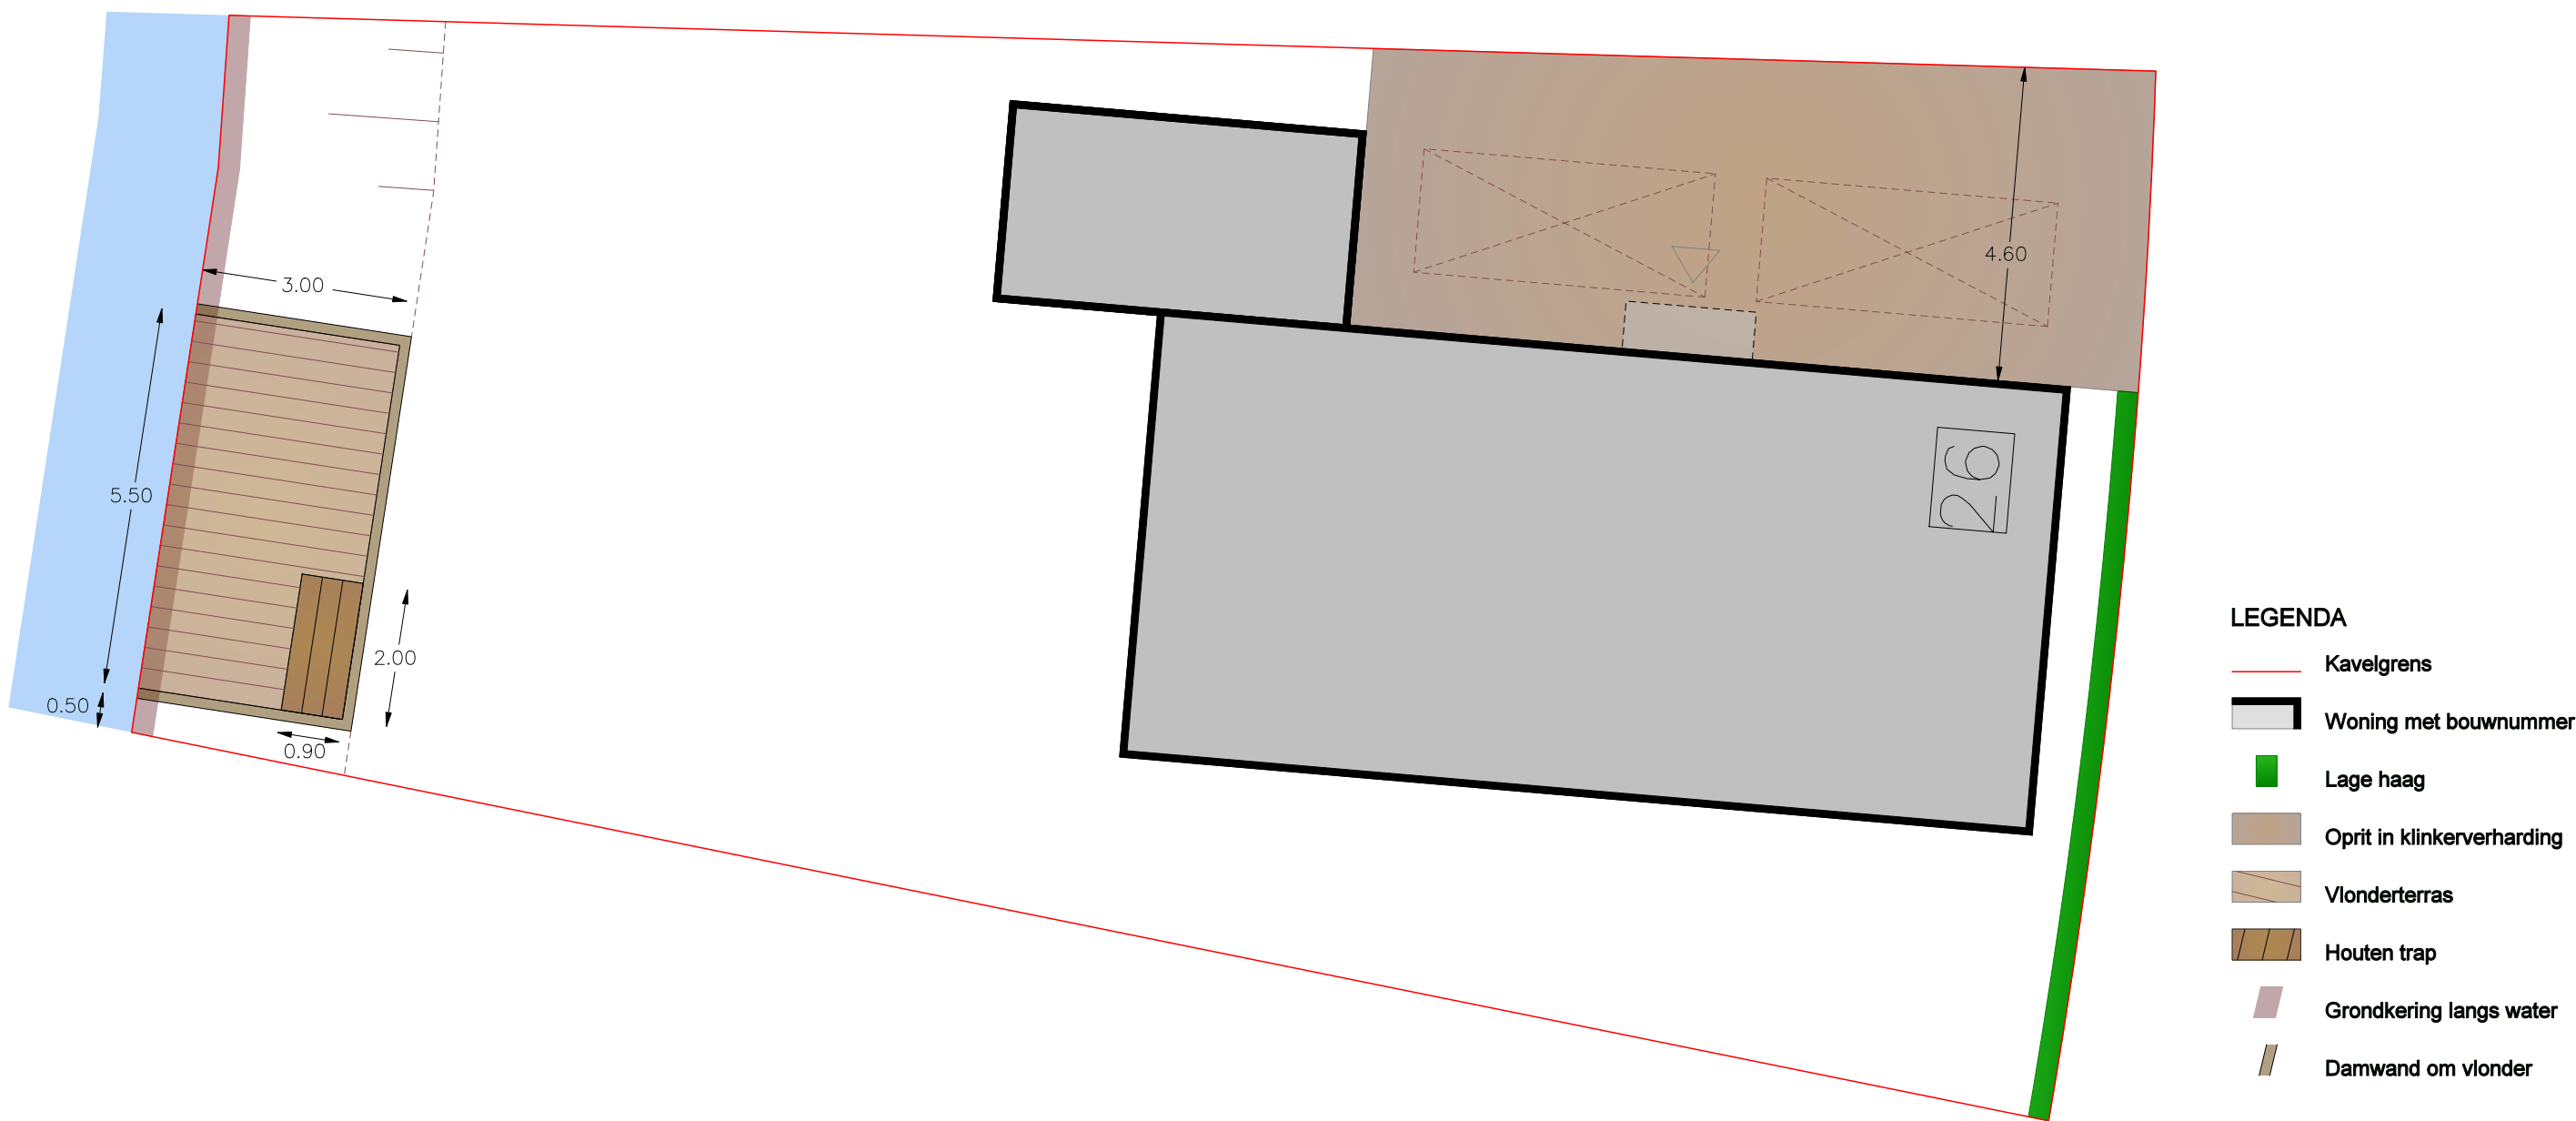


* Dit inrichtingsplan is alleen indicatief te gebruiken.
- De maatvoering is indicatief en gegeven in meters

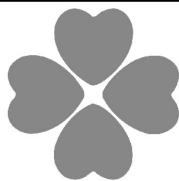


PROJECT : Kaveltekening bouwnummer 26
DATUM : 13-10-2020
SCHAAL : 1:100
GETEKEND DOOR : AEH

van der Drift hoveniers

Dorpskade 100 - 2291 HT Wateringen
Tel. 0174-270747 - Fax 0174-296544
www.vanderdrift.nl - info@vanderdrift.nl

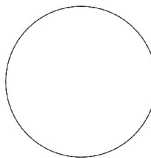


Kaveltekening bouwnummer 27

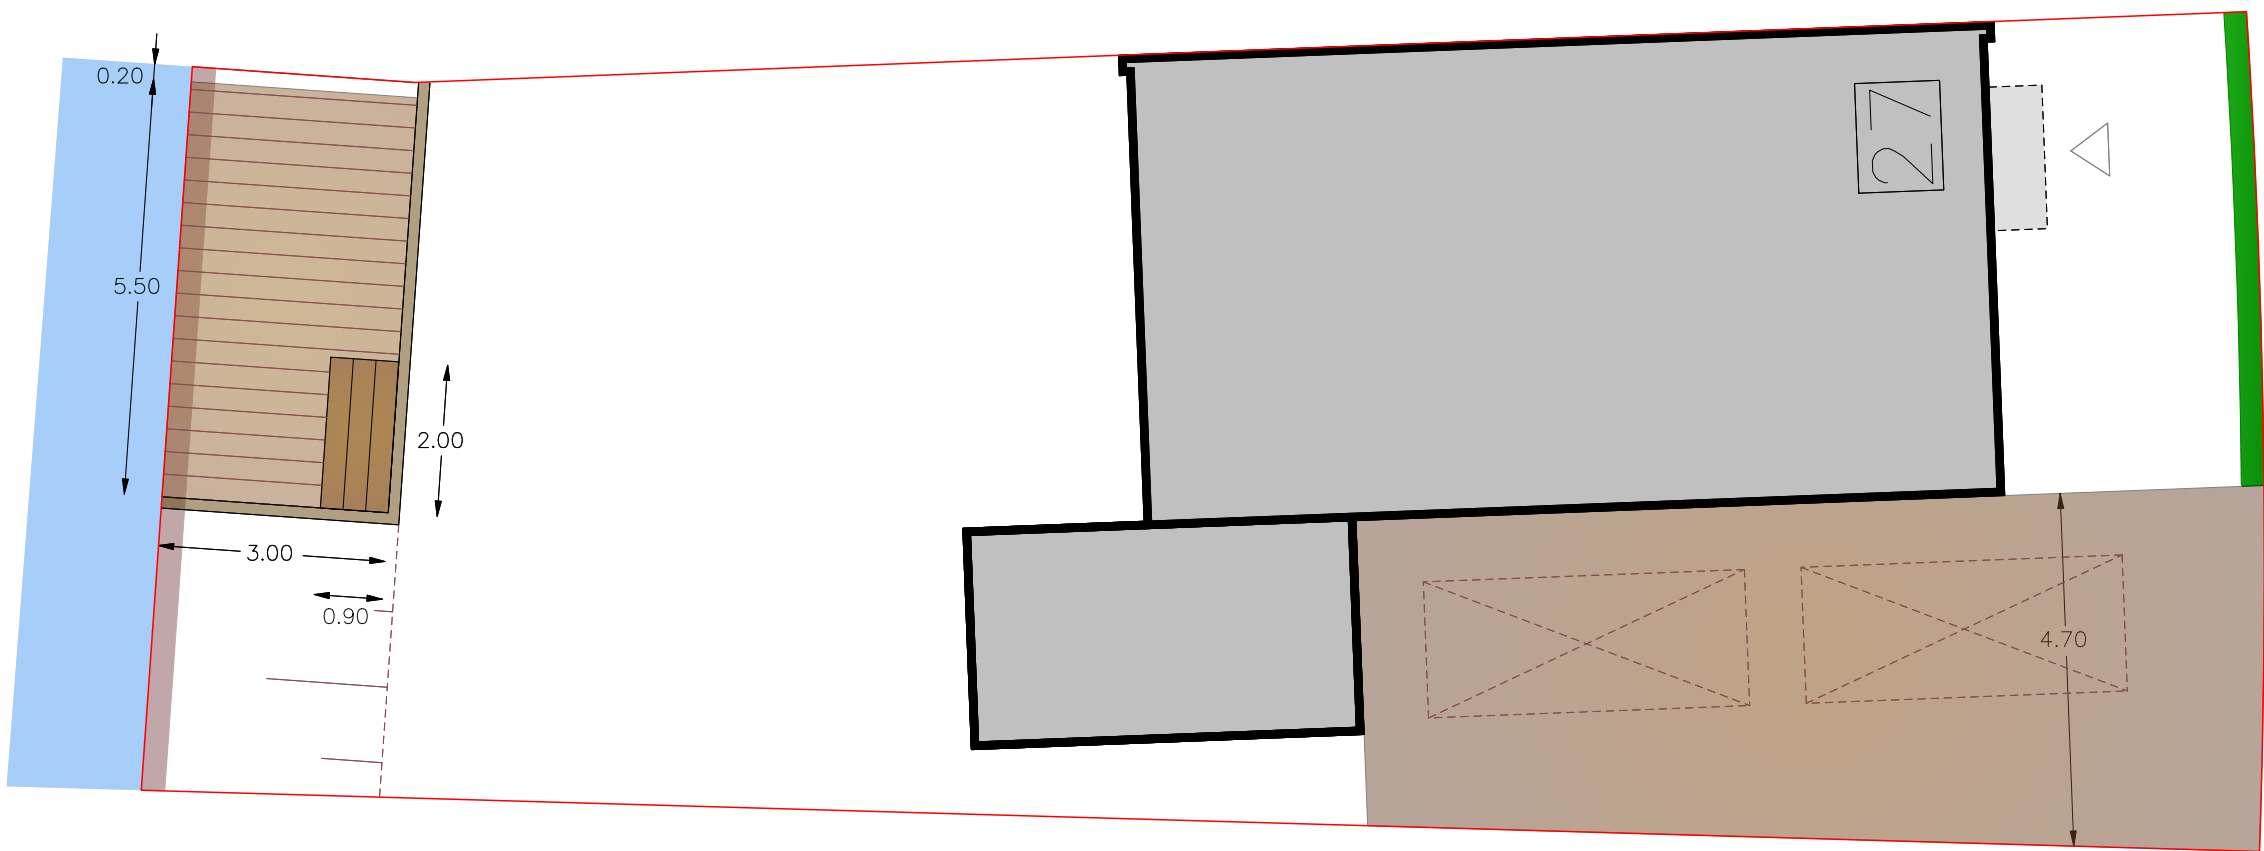

LEGENDA

- Kavelgrens
- Woning met bouwnummer
- Lage haag
- Oprit in klinkerverharding
- Vlonderterras
- Houten trap
- Grondkering langs water
- Damwand om vlonder


** Dit inrichtingsplan is alleen indicatief te gebruiken.
- De maatvoering is indicatief en gegeven in meters*

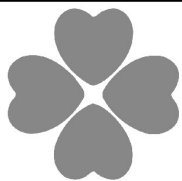


PROJECT : Kaveltekening bouwnummer 27
DATUM : 13-10-2020
SCHAAL : 1:100
GETEKEND DOOR : AEH

van der Drift hoveniers

Dorpskade 100 - 2291 HT Wateringen
Tel. 0174-270747 - Fax 0174-296544
www.vanderdrift.nl - info@vanderdrift.nl

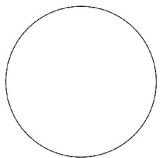


Kaveltekening bouwnummer 28

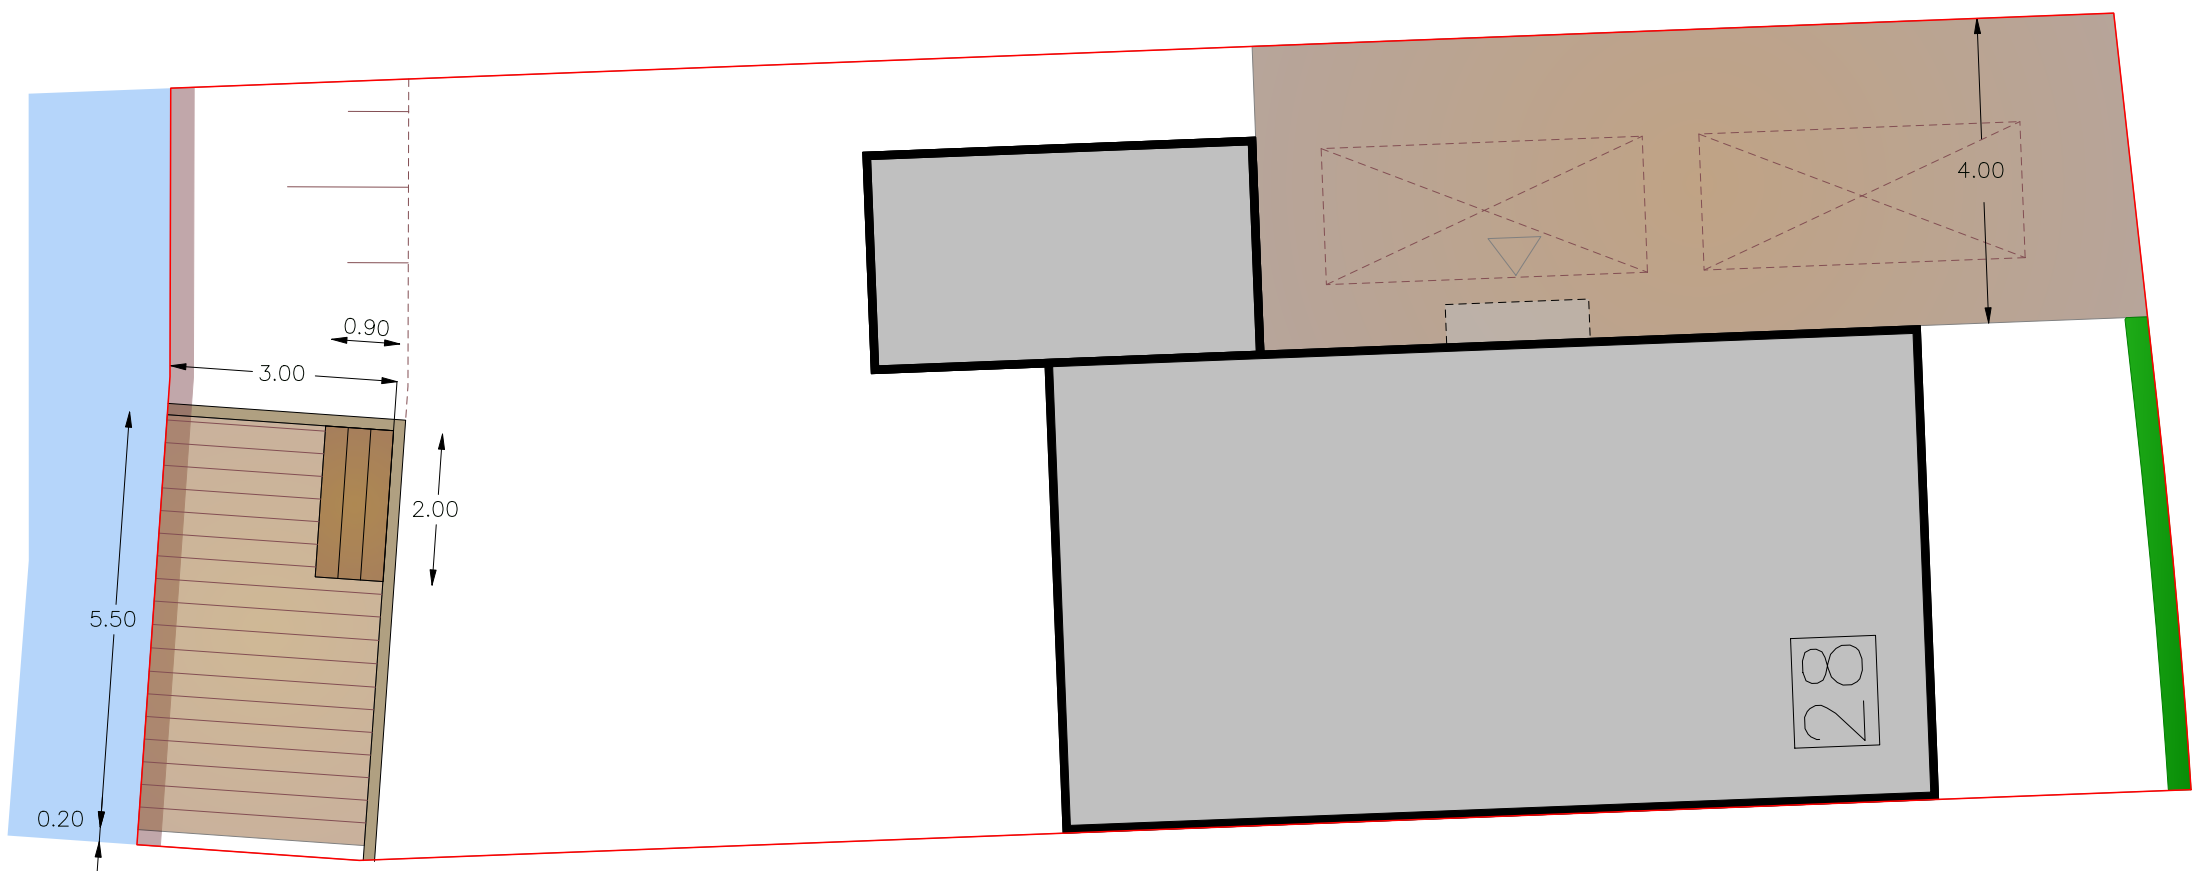

- LEGENDA**
- Kavelgrens
 - Woning met bouwnummer
 - Lage haag
 - Oprit in klinkerverharding
 - Vlonderterras
 - Houten trap
 - Grondkering langs water
 - Damwand om vlonder


** Dit inrichtingsplan is alleen indicatief te gebruiken.
- De maatvoering is indicatief en gegeven in meters*

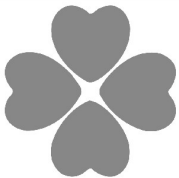


PROJECT : Kaveltekening bouwnummer 28
DATUM : 13-10-2020
SCHAAL : 1:100
GETEKEND DOOR : AEH

van der Drift hoveniers

Dorpskade 100 - 2291 HT Wateringen
Tel. 0174-270747 - Fax 0174-296544
www.vanderdrift.nl - info@vanderdrift.nl

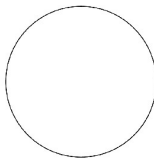


Kaveltekening bouwnummer 29

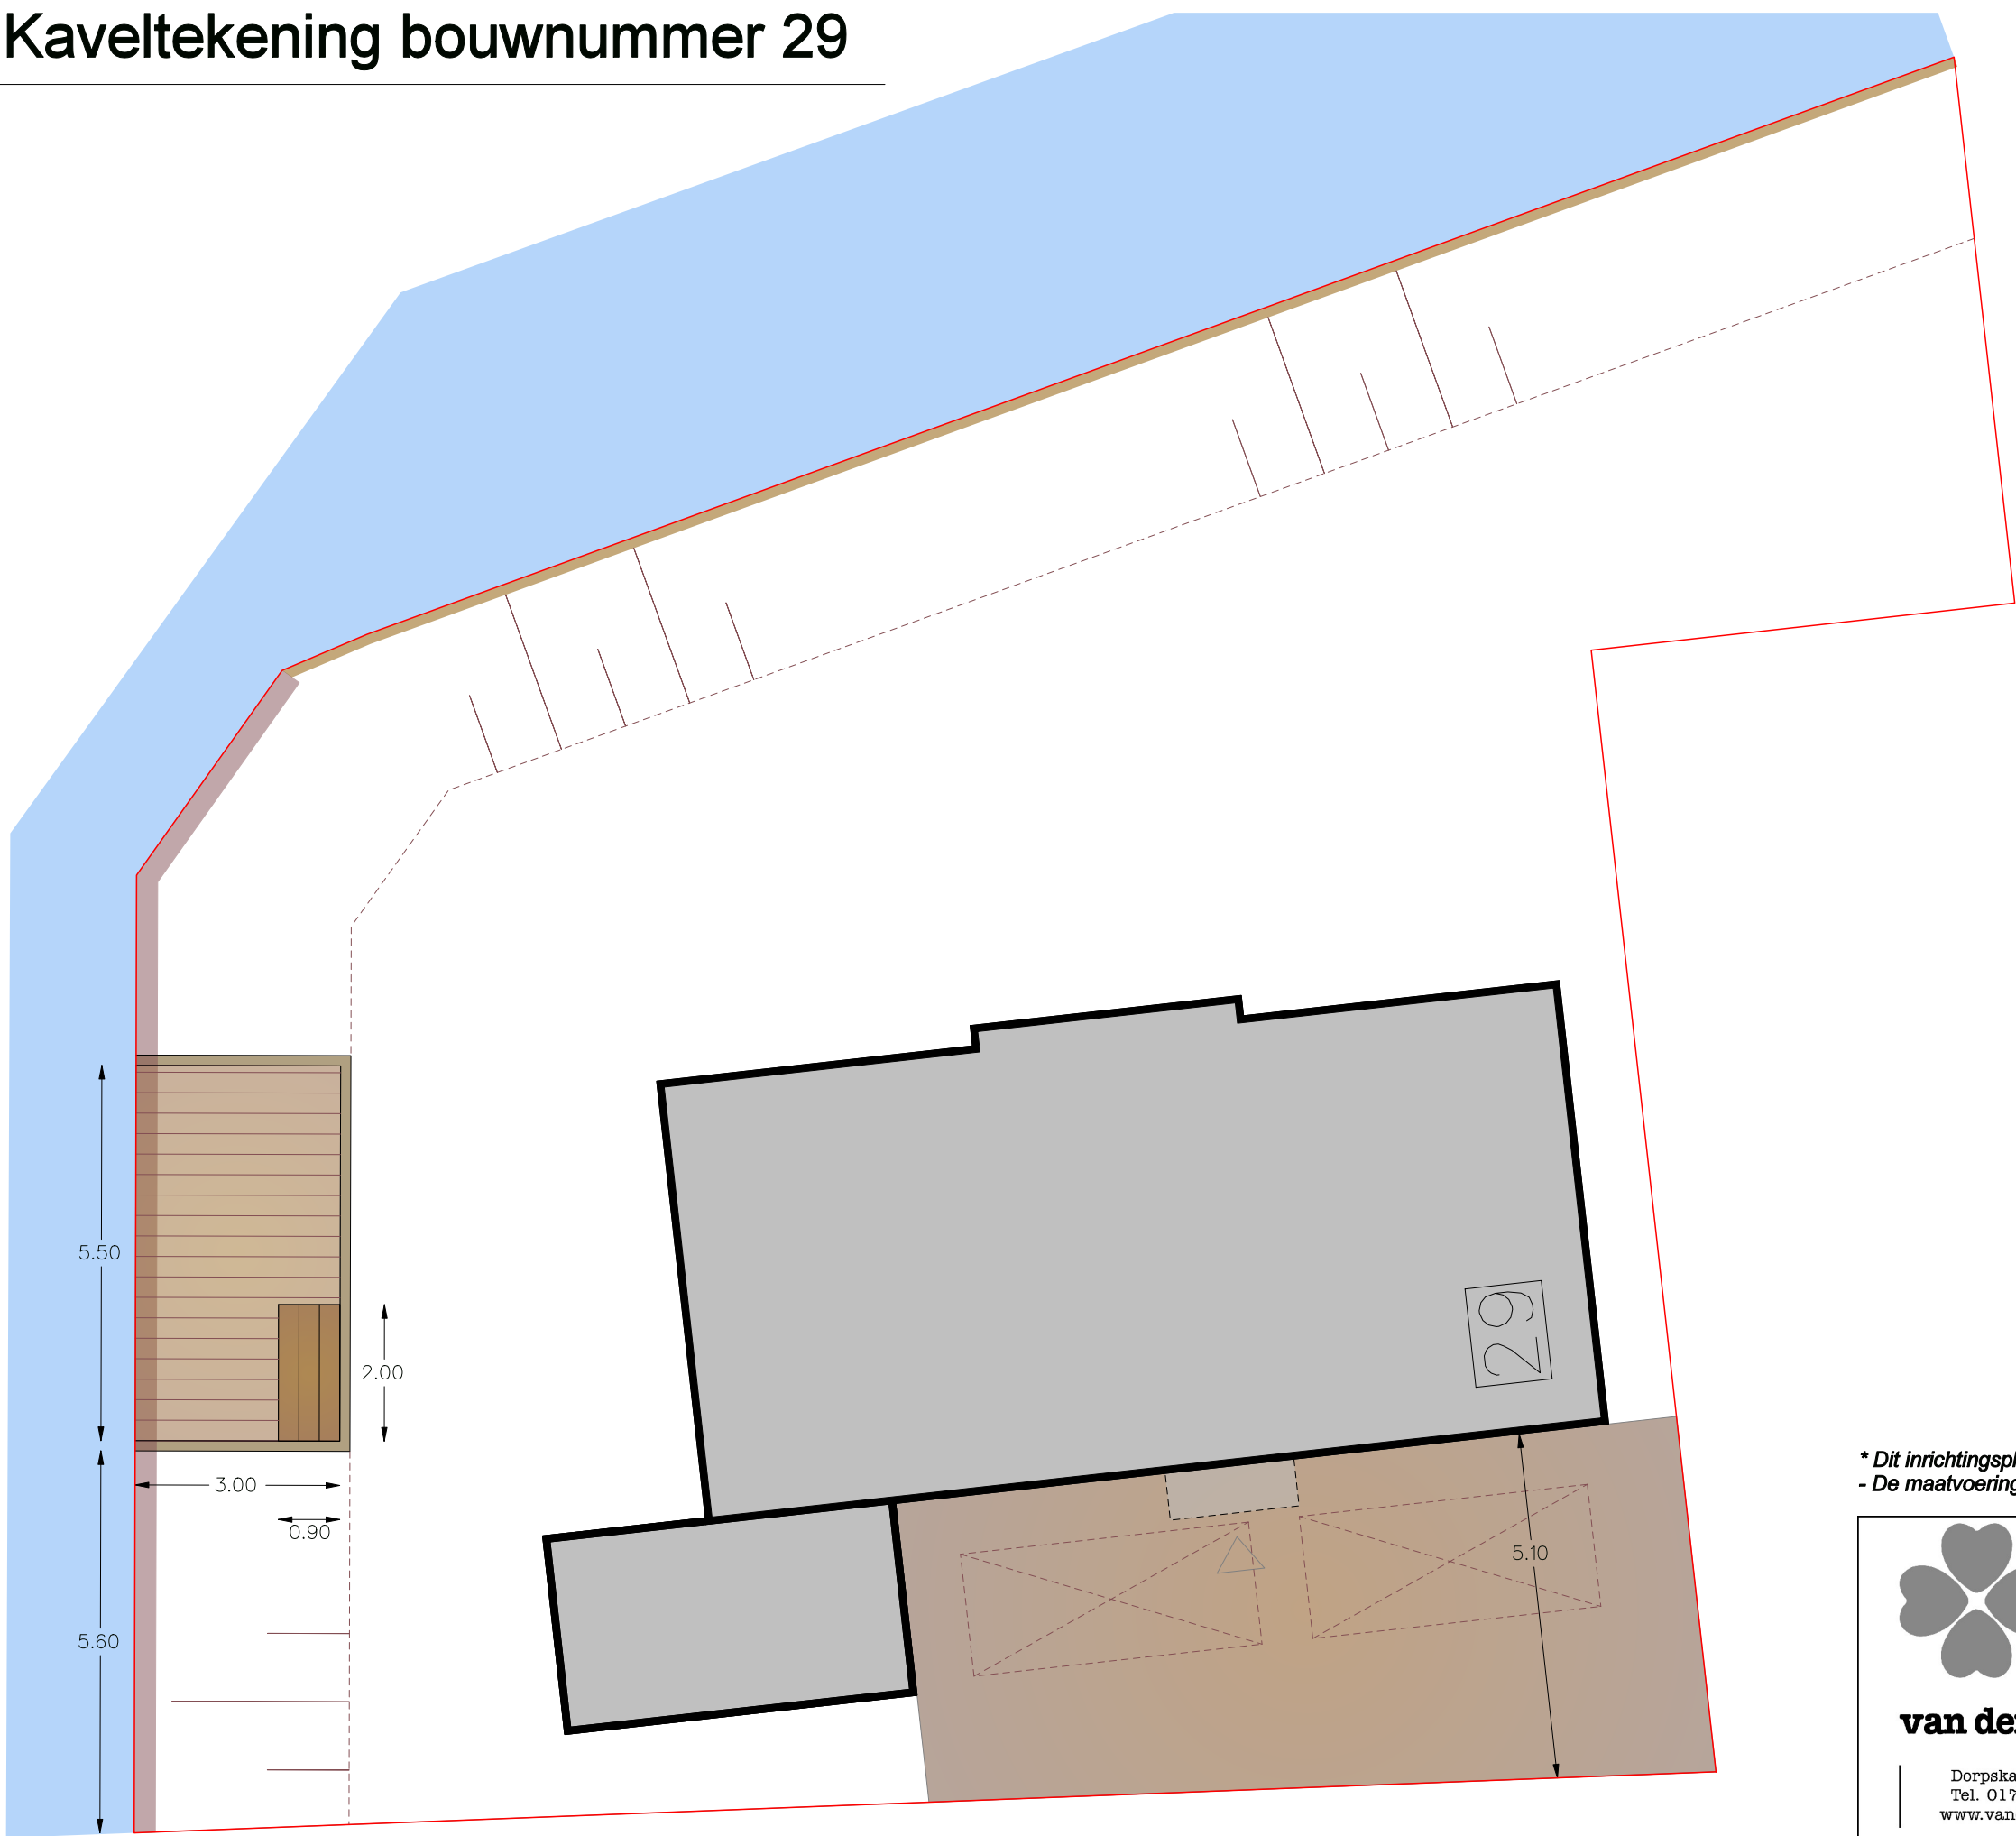

- LEGENDA**
- Kavelgrens
 - Woning met bouwnummer
 - Lage haag
 - Oprit in klinkerverharding
 - Vlonderterras
 - Houten trap
 - Grondkering langs water
 - Damwand om vlonder
 - Damwand langs water


** Dit inrichtingsplan is alleen indicatief te gebruiken.
- De maatvoering is indicatief en gegeven in meters*

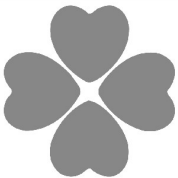


van der Drift hoveniers

Dorpskade 100 - 2291 HT Wateringen
Tel. 0174-270747 - Fax 0174-296544
www.vanderdrift.nl - info@vanderdrift.nl


PROJECT : Kaveltekening bouwnummer 29
DATUM : 13-10-2020
SCHAAL : 1:100
GETEKEND DOOR : AEH

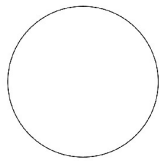

Kaveltekening bouwnummer 30

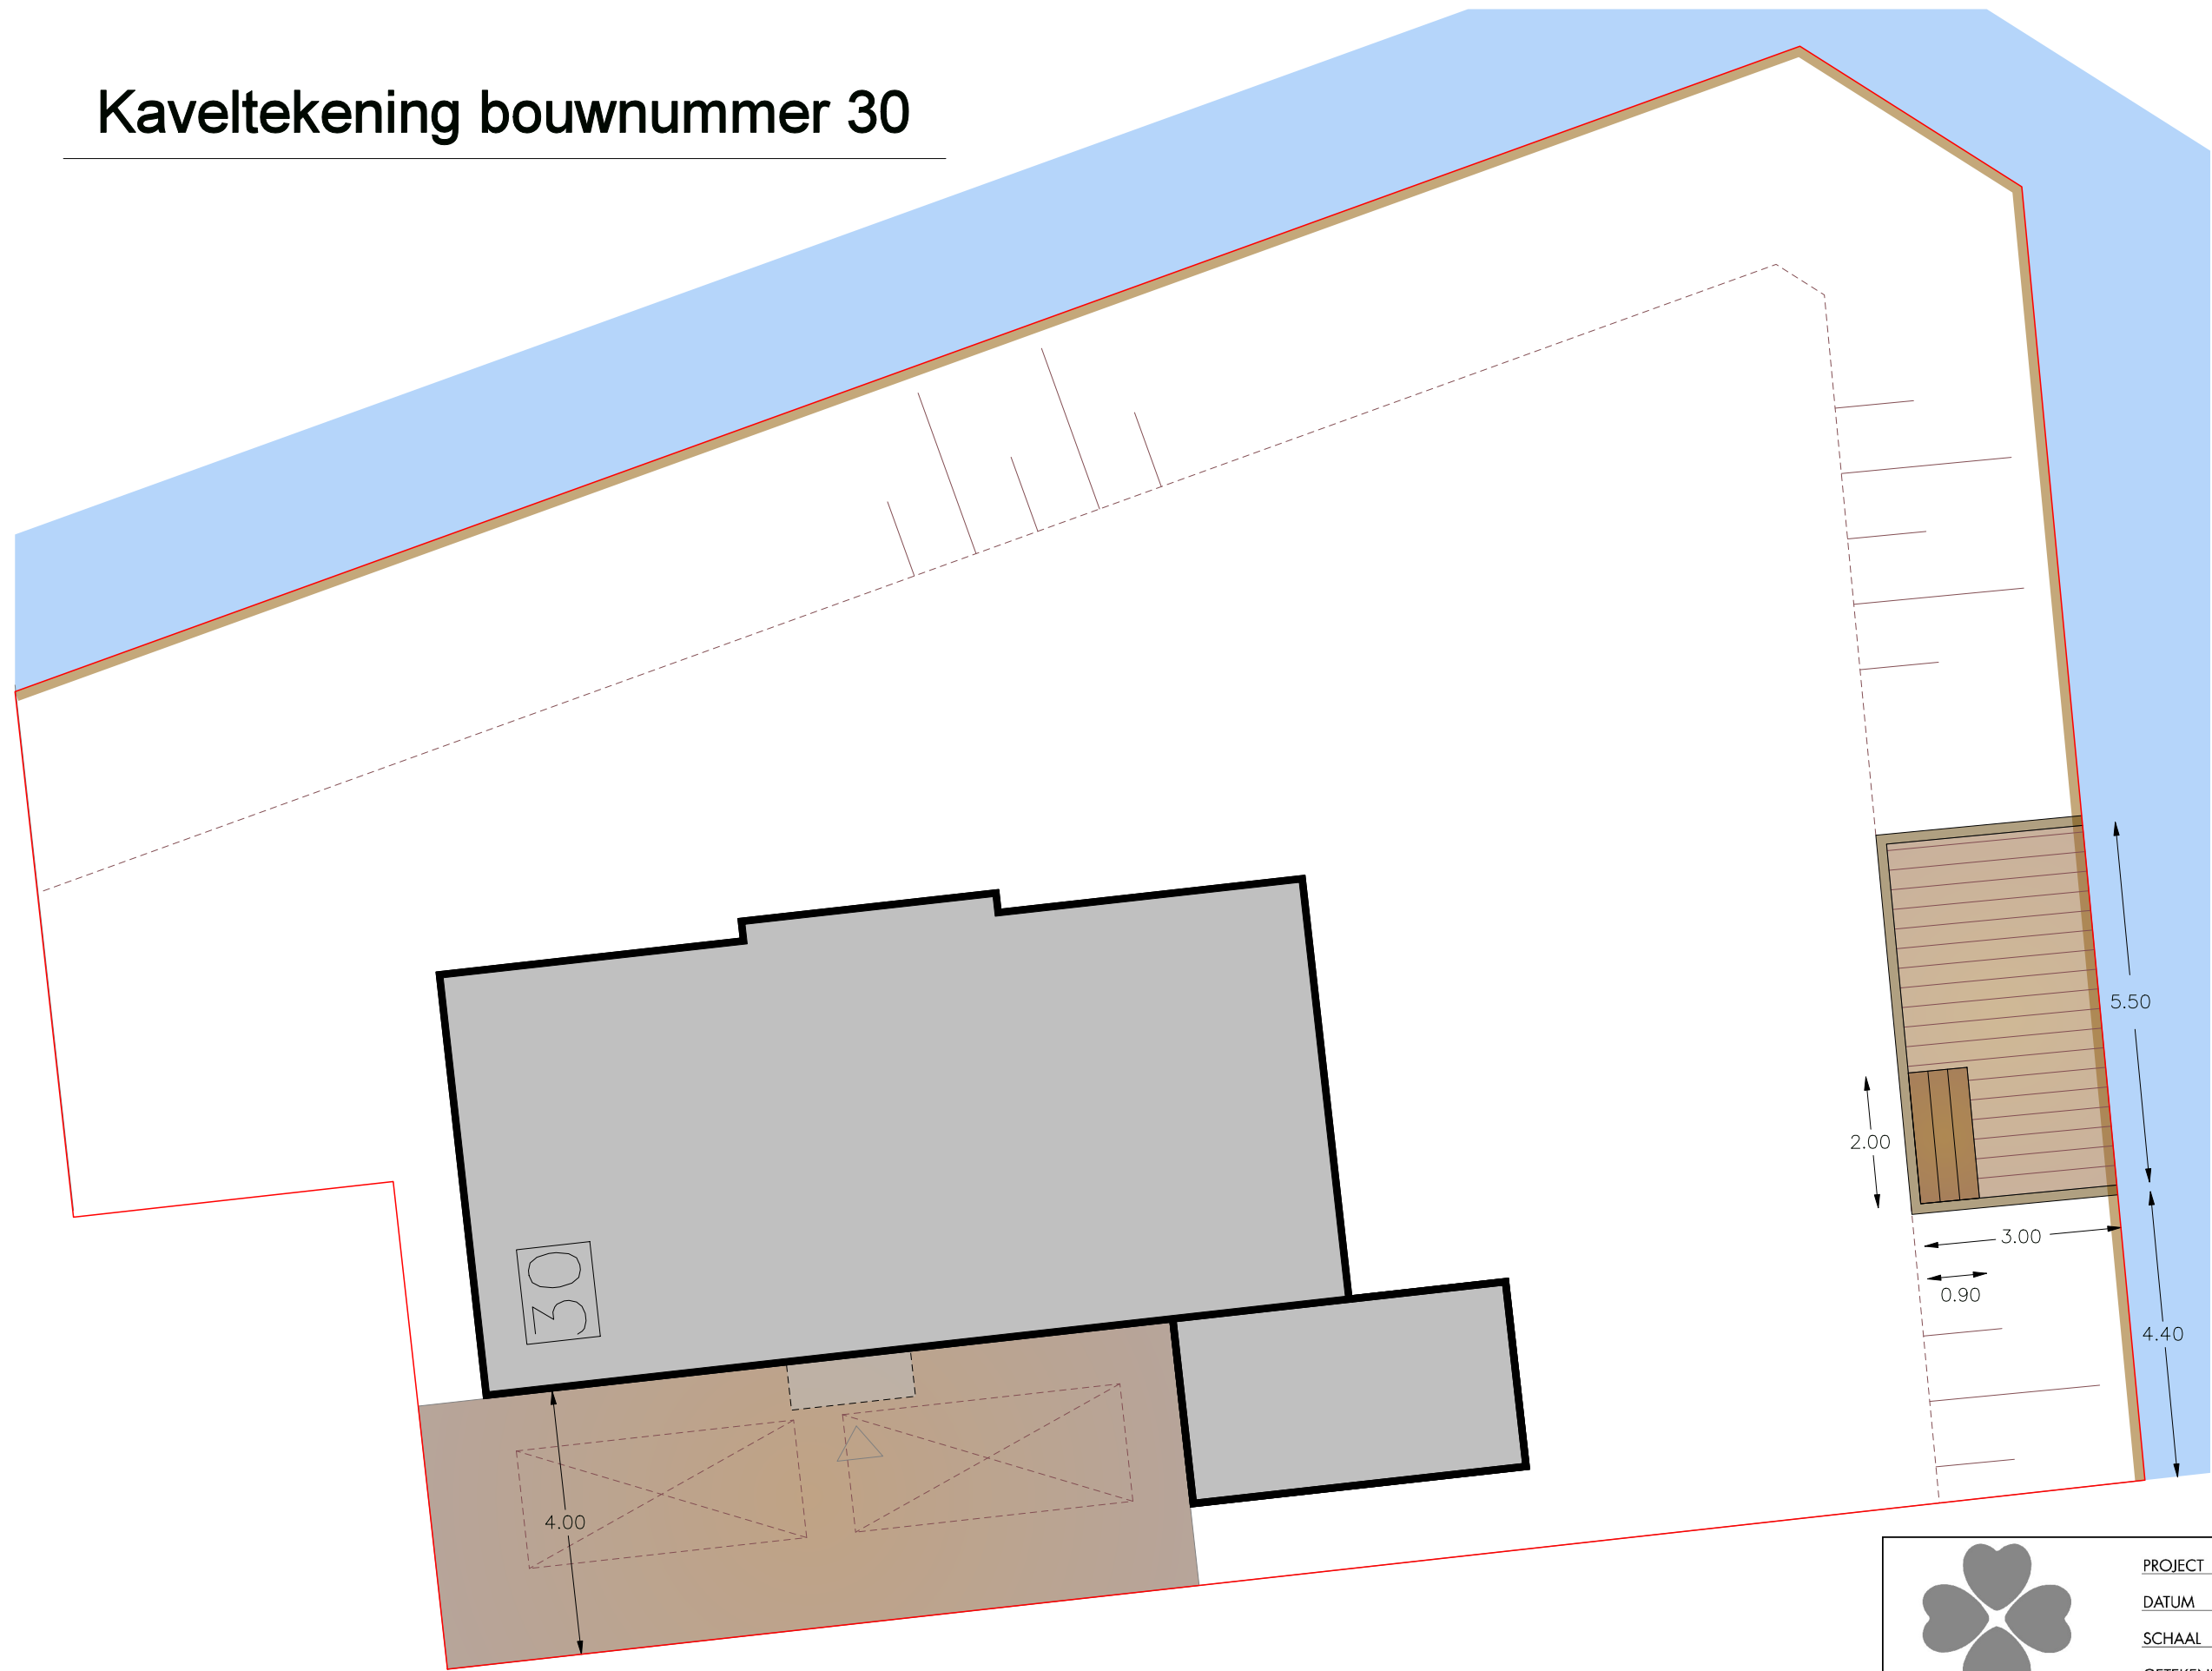


- LEGENDA**
- Kavelgrens
 - Woning met bouwnummer
 - Lage haag
 - Oprit in klinkerverharding
 - Vlonderterras
 - Houten trap
 - Damwand om vlonder
 - Damwand langs water

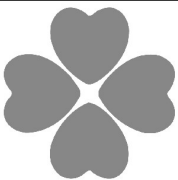

PROJECT : Kaveltekening bouwnummer 30
DATUM : 13-10-2020
SCHAAL : 1:100
GETEKEND DOOR : AEH


van der Drift hoveniers

Dorpskade 100 - 2291 HT Wateringen
Tel. 0174-270747 - Fax 0174-296544
www.vanderdrift.nl - info@vanderdrift.nl

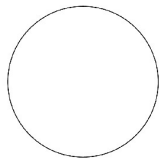


** Dit inrichtingsplan is alleen indicatief te gebruiken.
- De maatvoering is indicatief en gegeven in meters*

Kaveltekening bouwnummer 31

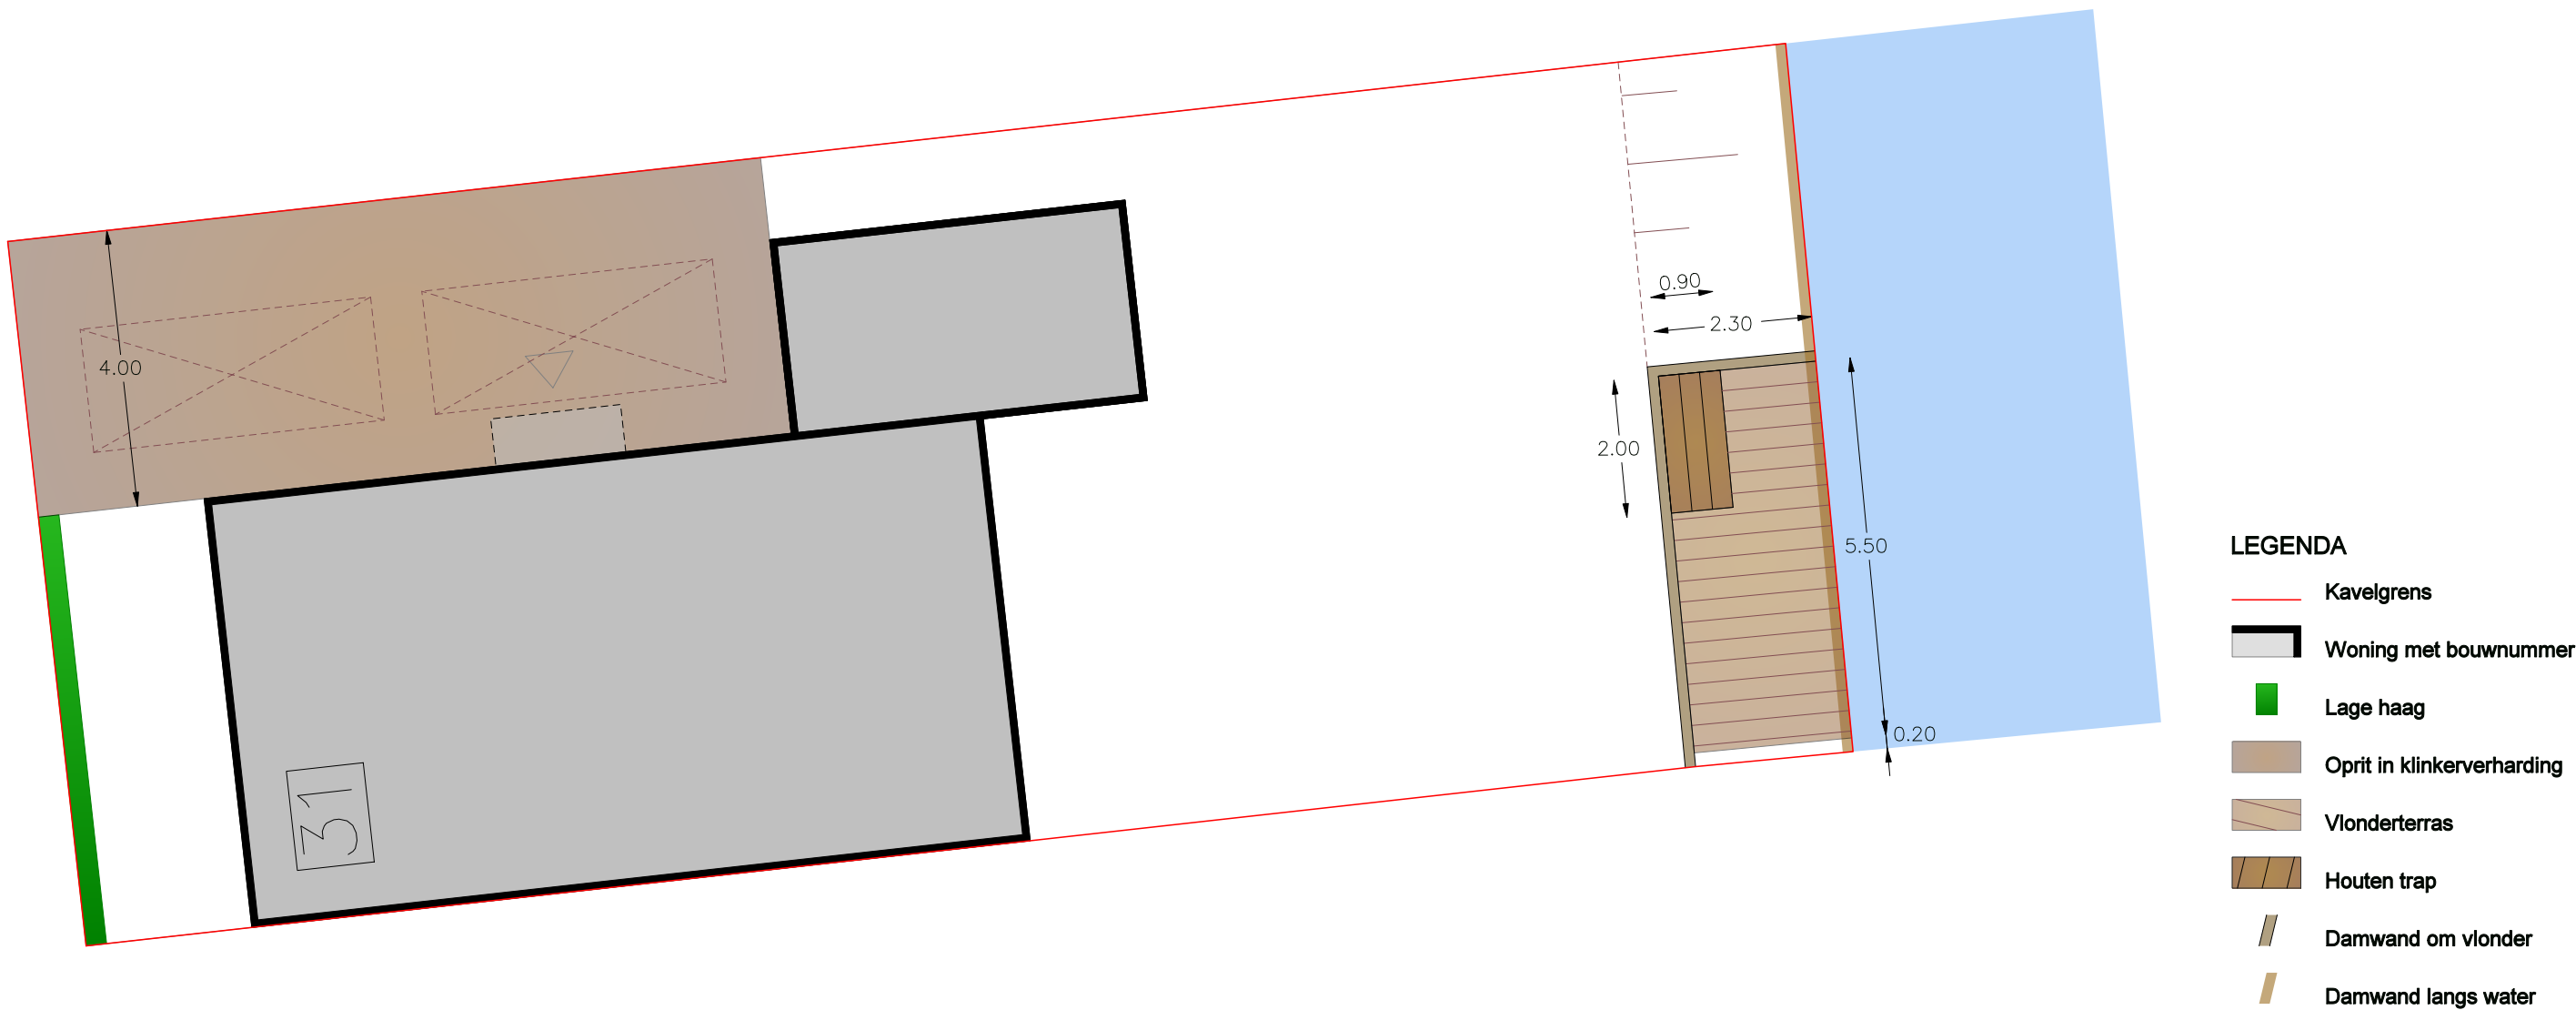


** Dit inrichtingsplan is alleen indicatief te gebruiken.
- De maatvoering is indicatief en gegeven in meters*

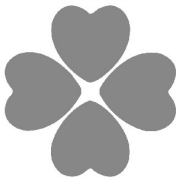

PROJECT : Kaveltekening bouwnummer 31
DATUM : 13-10-2020
SCHAAL : 1:100
GETEKEND DOOR : AEH

van der Drift hoveniers


Dorpskade 100 - 2291 HT Wateringen
Tel. 0174-270747 - Fax 0174-296544
www.vanderdrift.nl - info@vanderdrift.nl

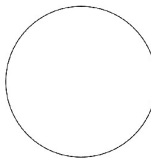

Kaveltekening bouwnummer 32




** Dit inrichtingsplan is alleen indicatief te gebruiken.
- De maatvoering is indicatief en gegeven in meters*

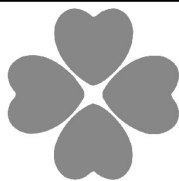


PROJECT : Kaveltekening bouwnummer 32
DATUM : 13-10-2020
SCHAAL : 1:100
GETEKEND DOOR : AEH

van der Drift hoveniers


Dorpskade 100 - 2291 HT Wateringen
Tel. 0174-270747 - Fax 0174-296544
www.vanderdrift.nl - info@vanderdrift.nl

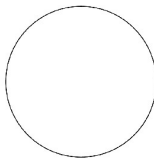

Kaveltekening bouwnummer 33

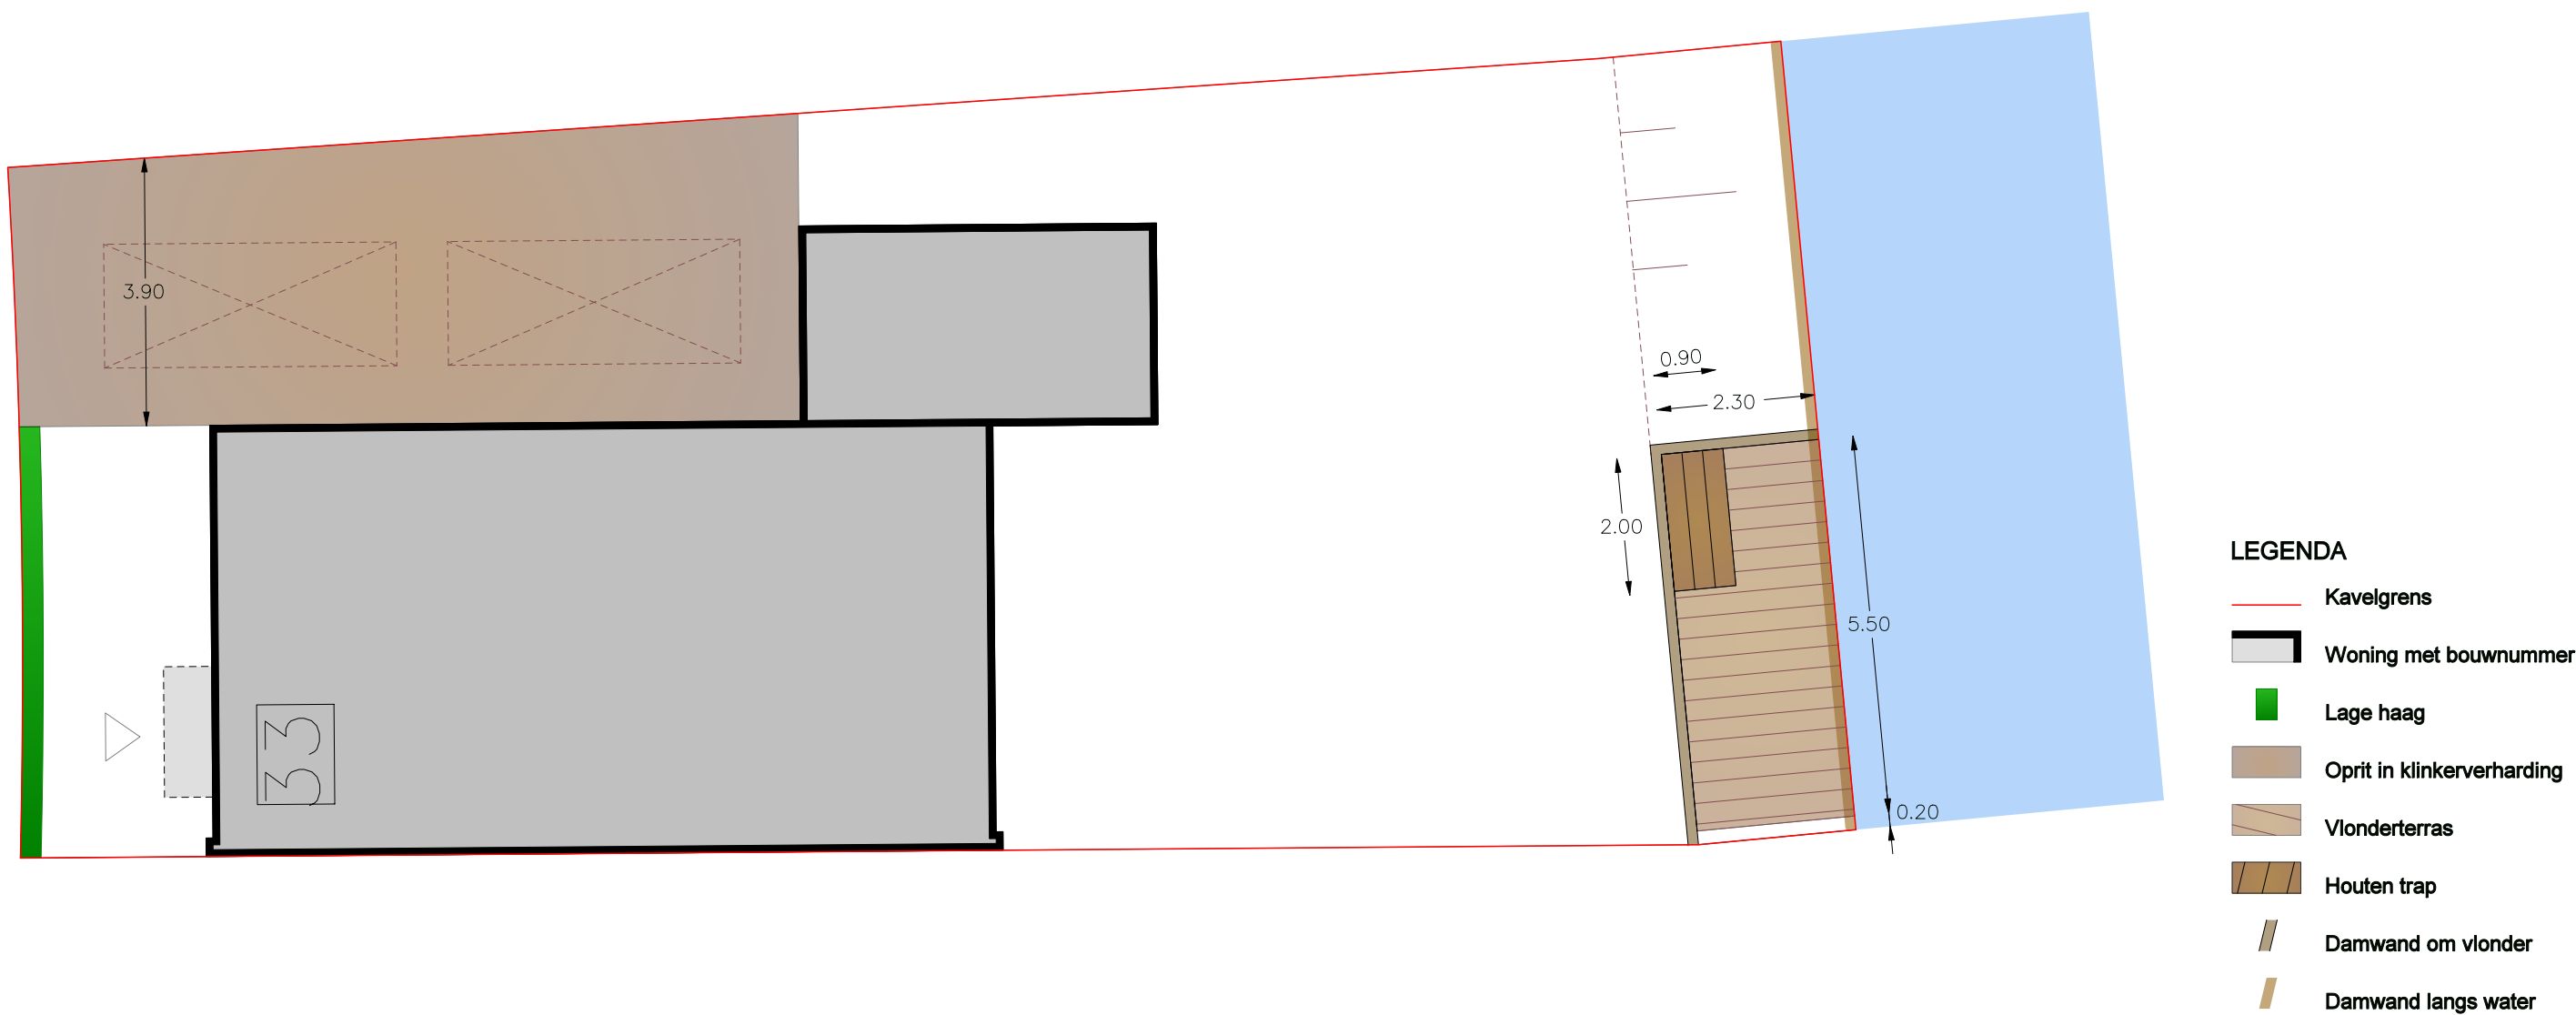

** Dit inrichtingsplan is alleen indicatief te gebruiken.
- De maatvoering is indicatief en gegeven in meters*

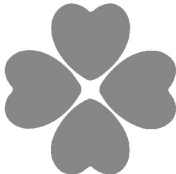

van der Drift hoveniers


Dorpskade 100 - 2291 HT Wateringen
Tel. 0174-270747 - Fax 0174-296544
www.vanderdrift.nl - info@vanderdrift.nl

PROJECT : Kaveltekening bouwnummer 33


DATUM : 13-10-2020

SCHAAL : 1:100


GETEKEND DOOR : AEH

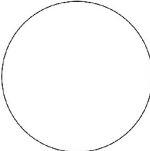

Kaveltekening bouwnummer 34

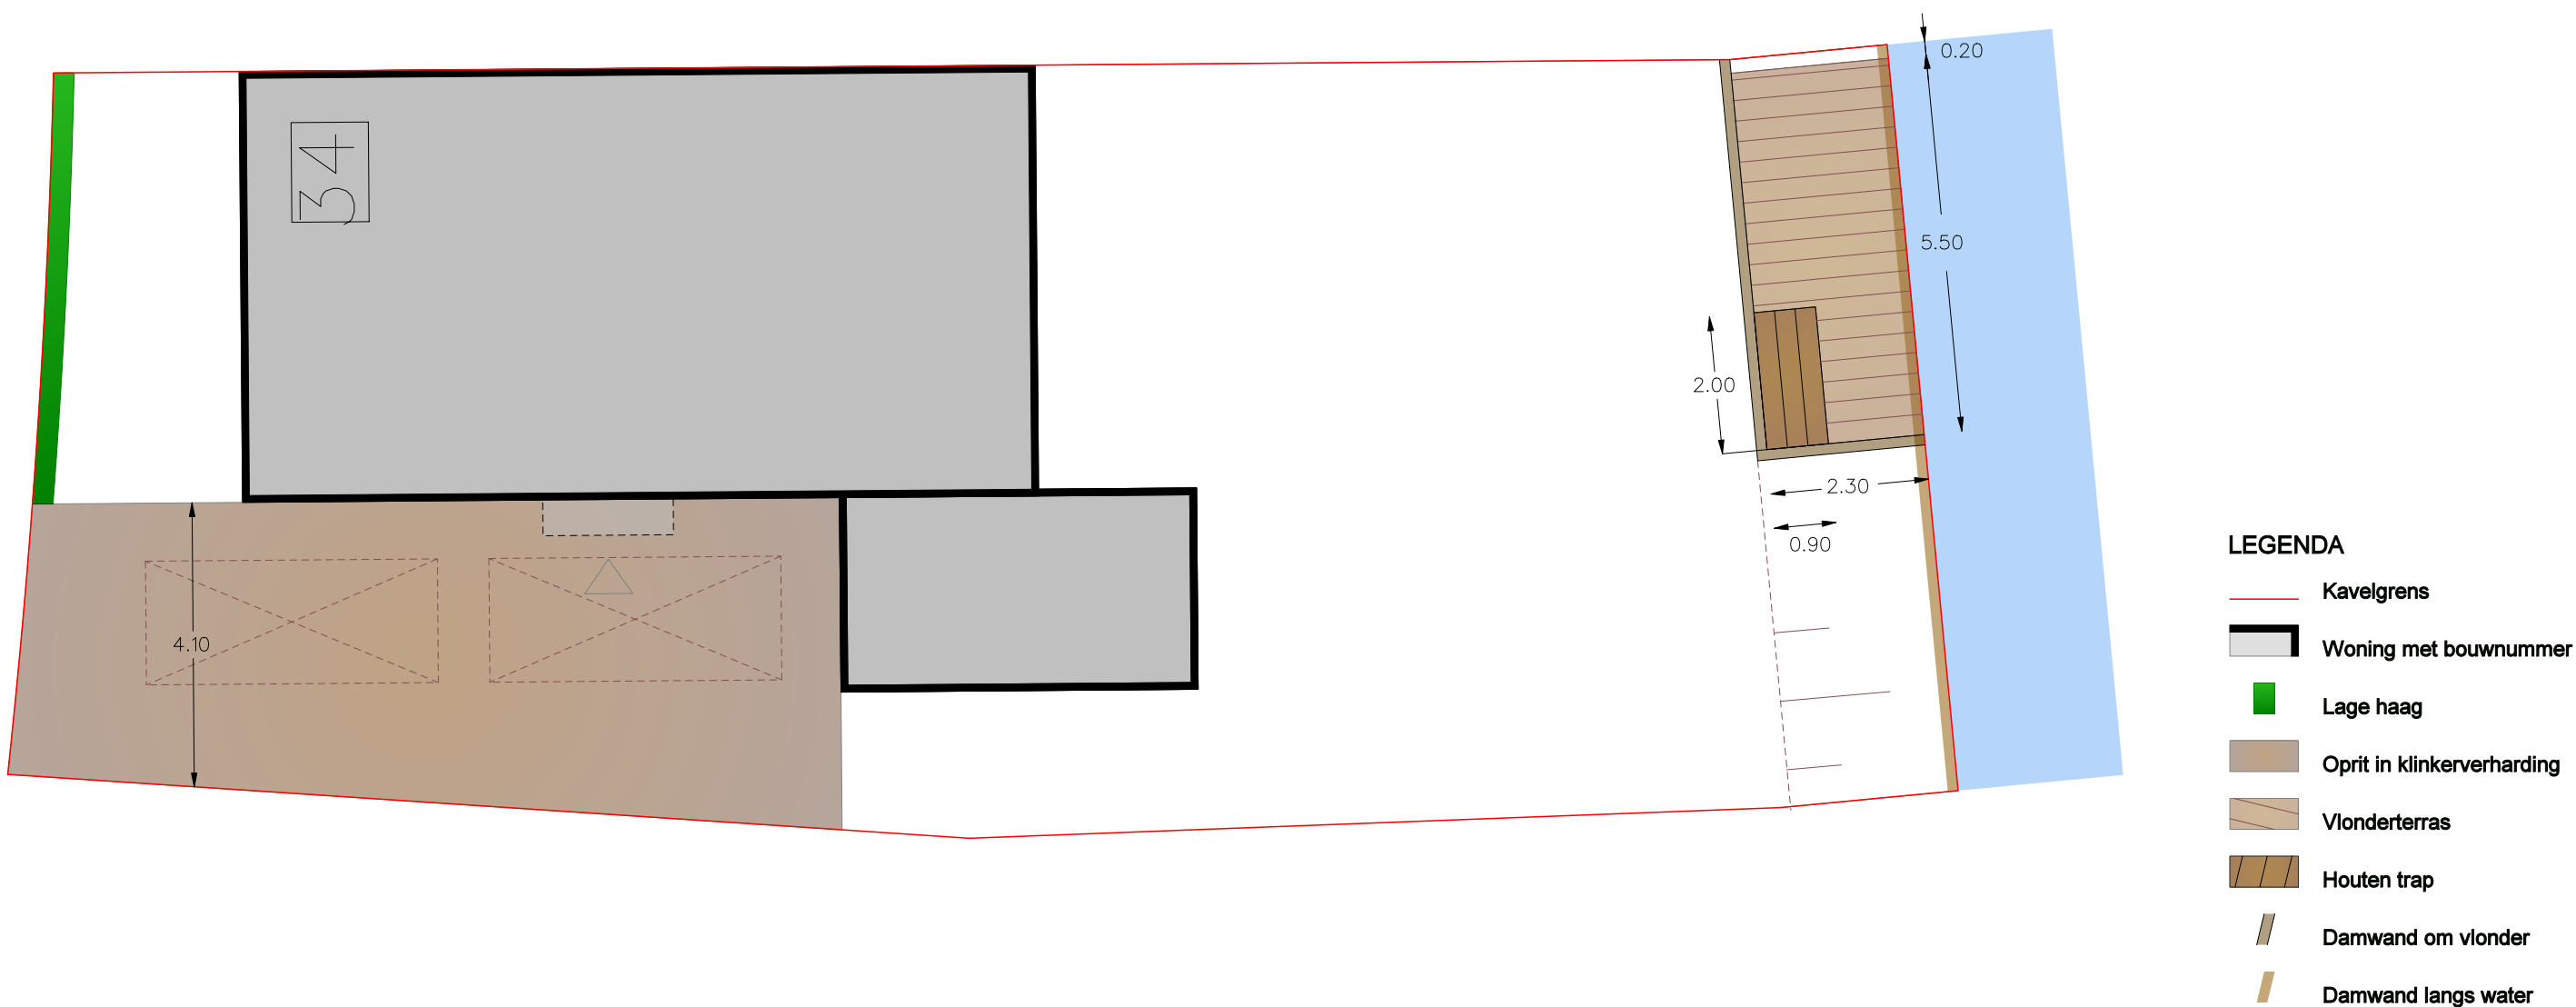


** Dit inrichtingsplan is alleen indicatief te gebruiken.
- De maatvoering is indicatief en gegeven in meters*

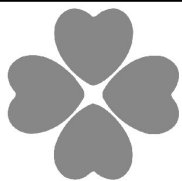


PROJECT : Kaveltekening bouwnummer 34
DATUM : 13-10-2020
SCHAAL : 1:100
GETEKEND DOOR : AEH

van der Drift hoveniers


Dorpskade 100 - 2291 HT Wateringen
Tel. 0174-270747 - Fax 0174-296544
www.vanderdrift.nl - info@vanderdrift.nl

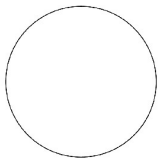

Kaveltekening bouwnummer 35

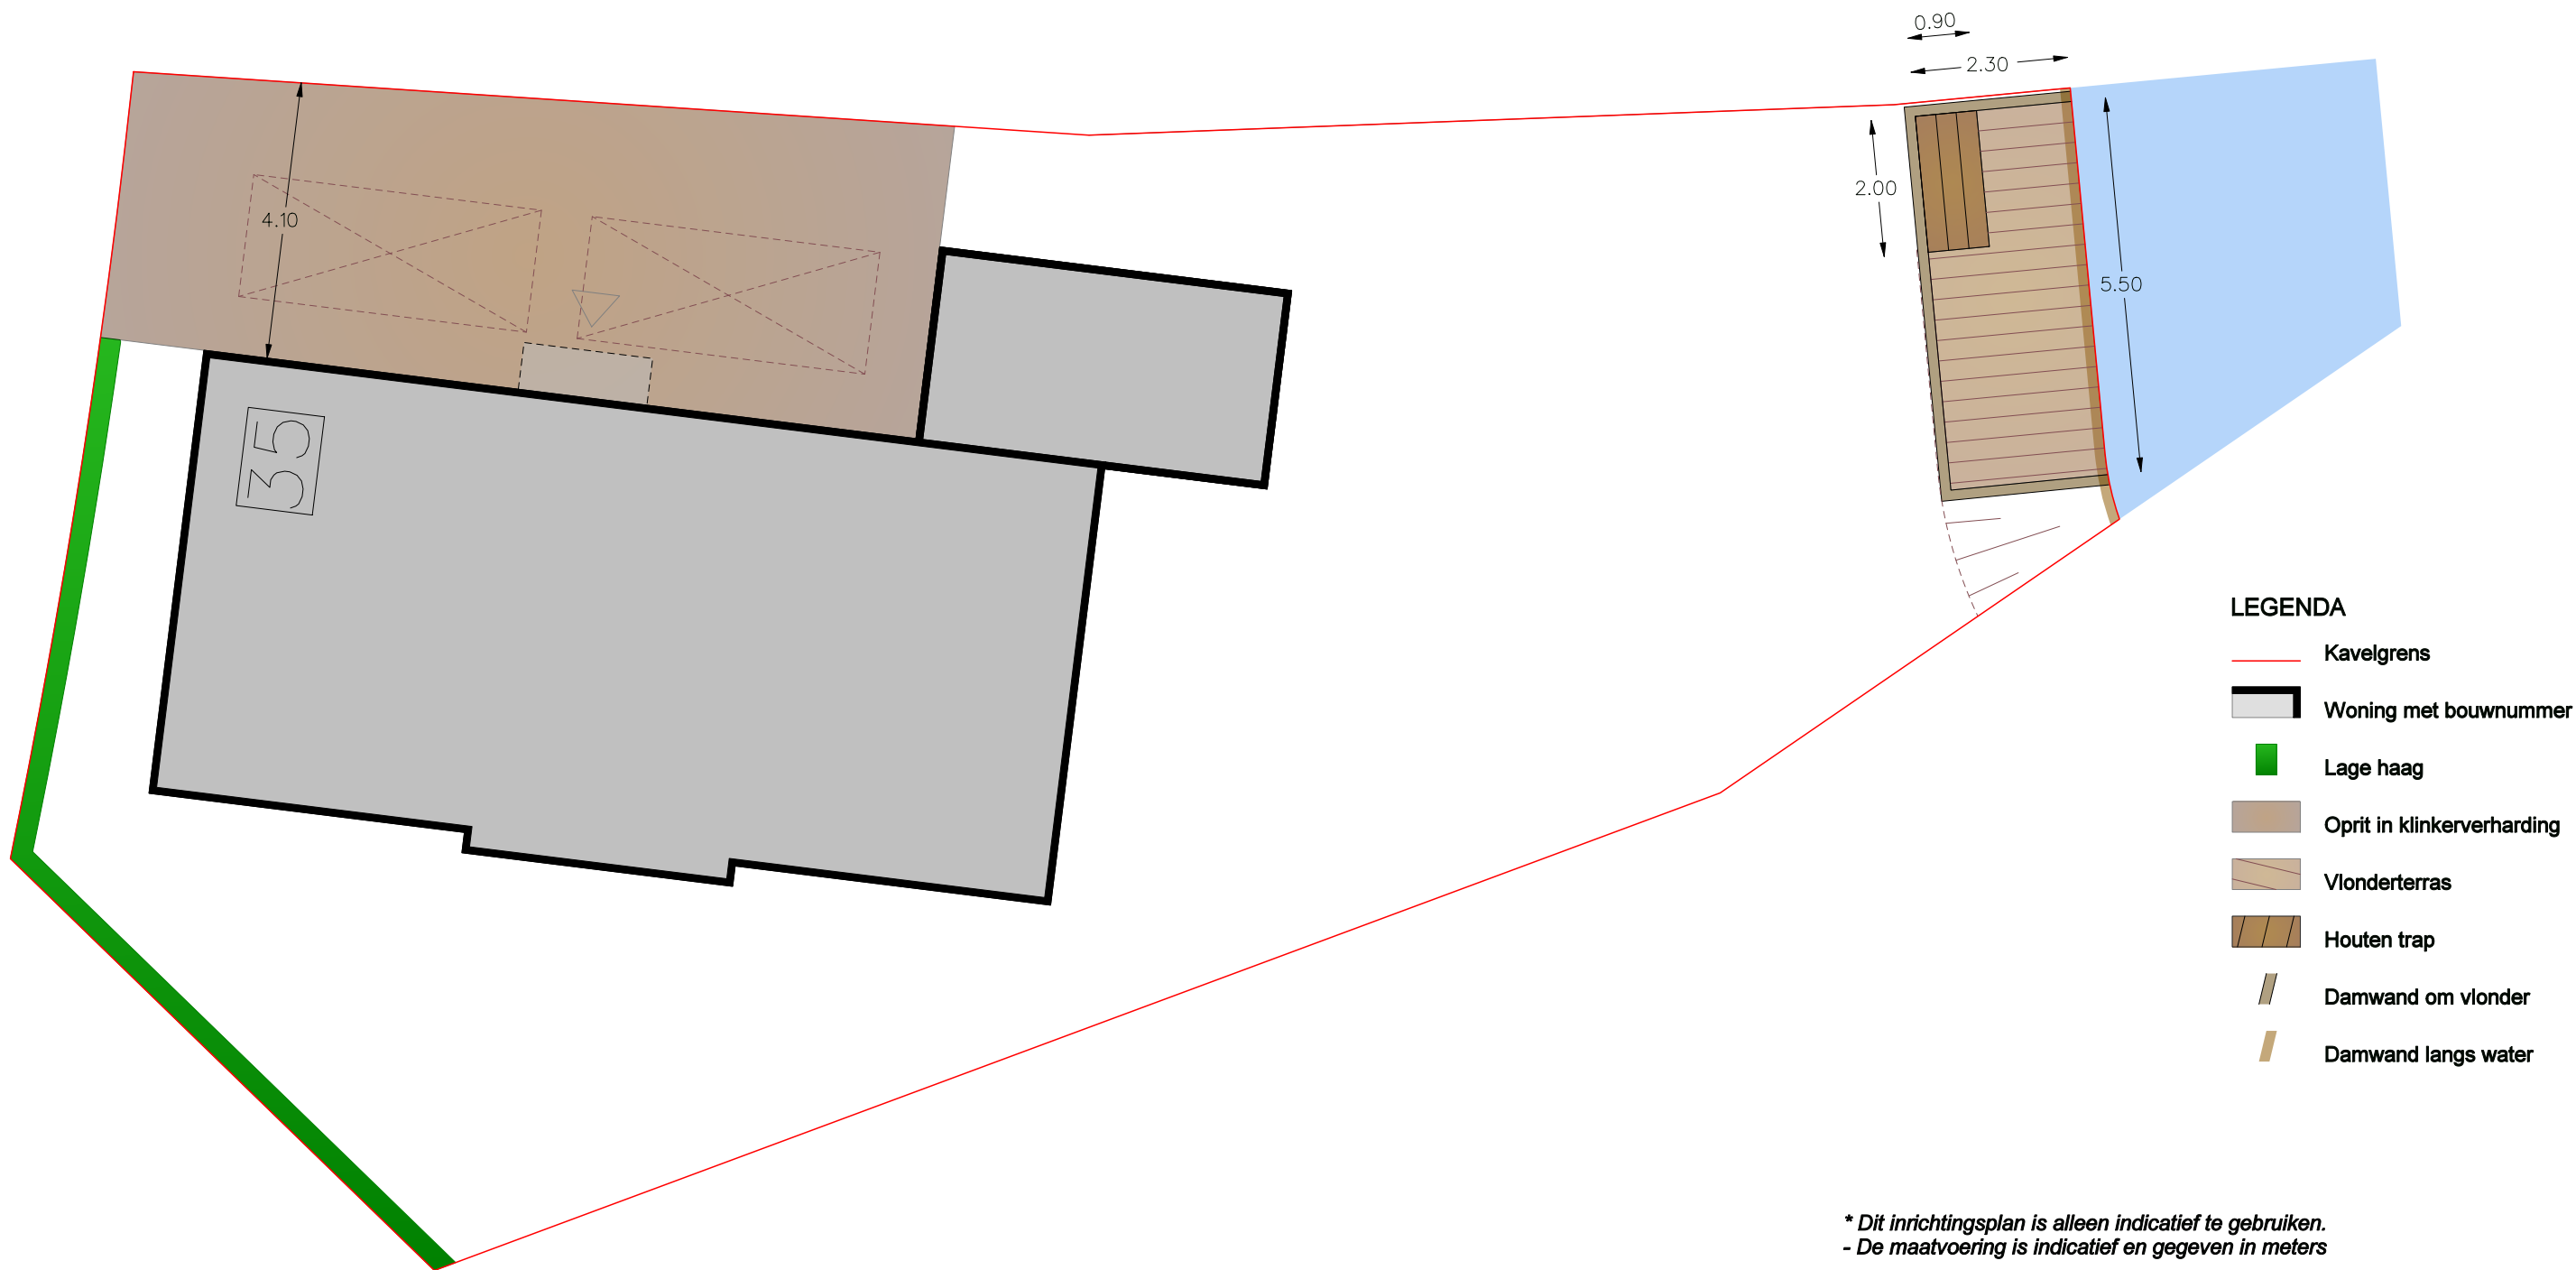


** Dit inrichtingsplan is alleen indicatief te gebruiken.
- De maatvoering is indicatief en gegeven in meters*

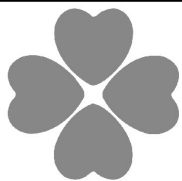


PROJECT : Kaveltekening bouwnummer 35
DATUM : 13-10-2020
SCHAAL : 1:100
GETEKEND DOOR : AEH

van der Drift hoveniers

Dorpskade 100 - 2291 HT Wateringen
Tel. 0174-270747 - Fax 0174-296544
www.vanderdrift.nl - info@vanderdrift.nl

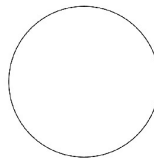


Kaveltekening bouwnummer 36

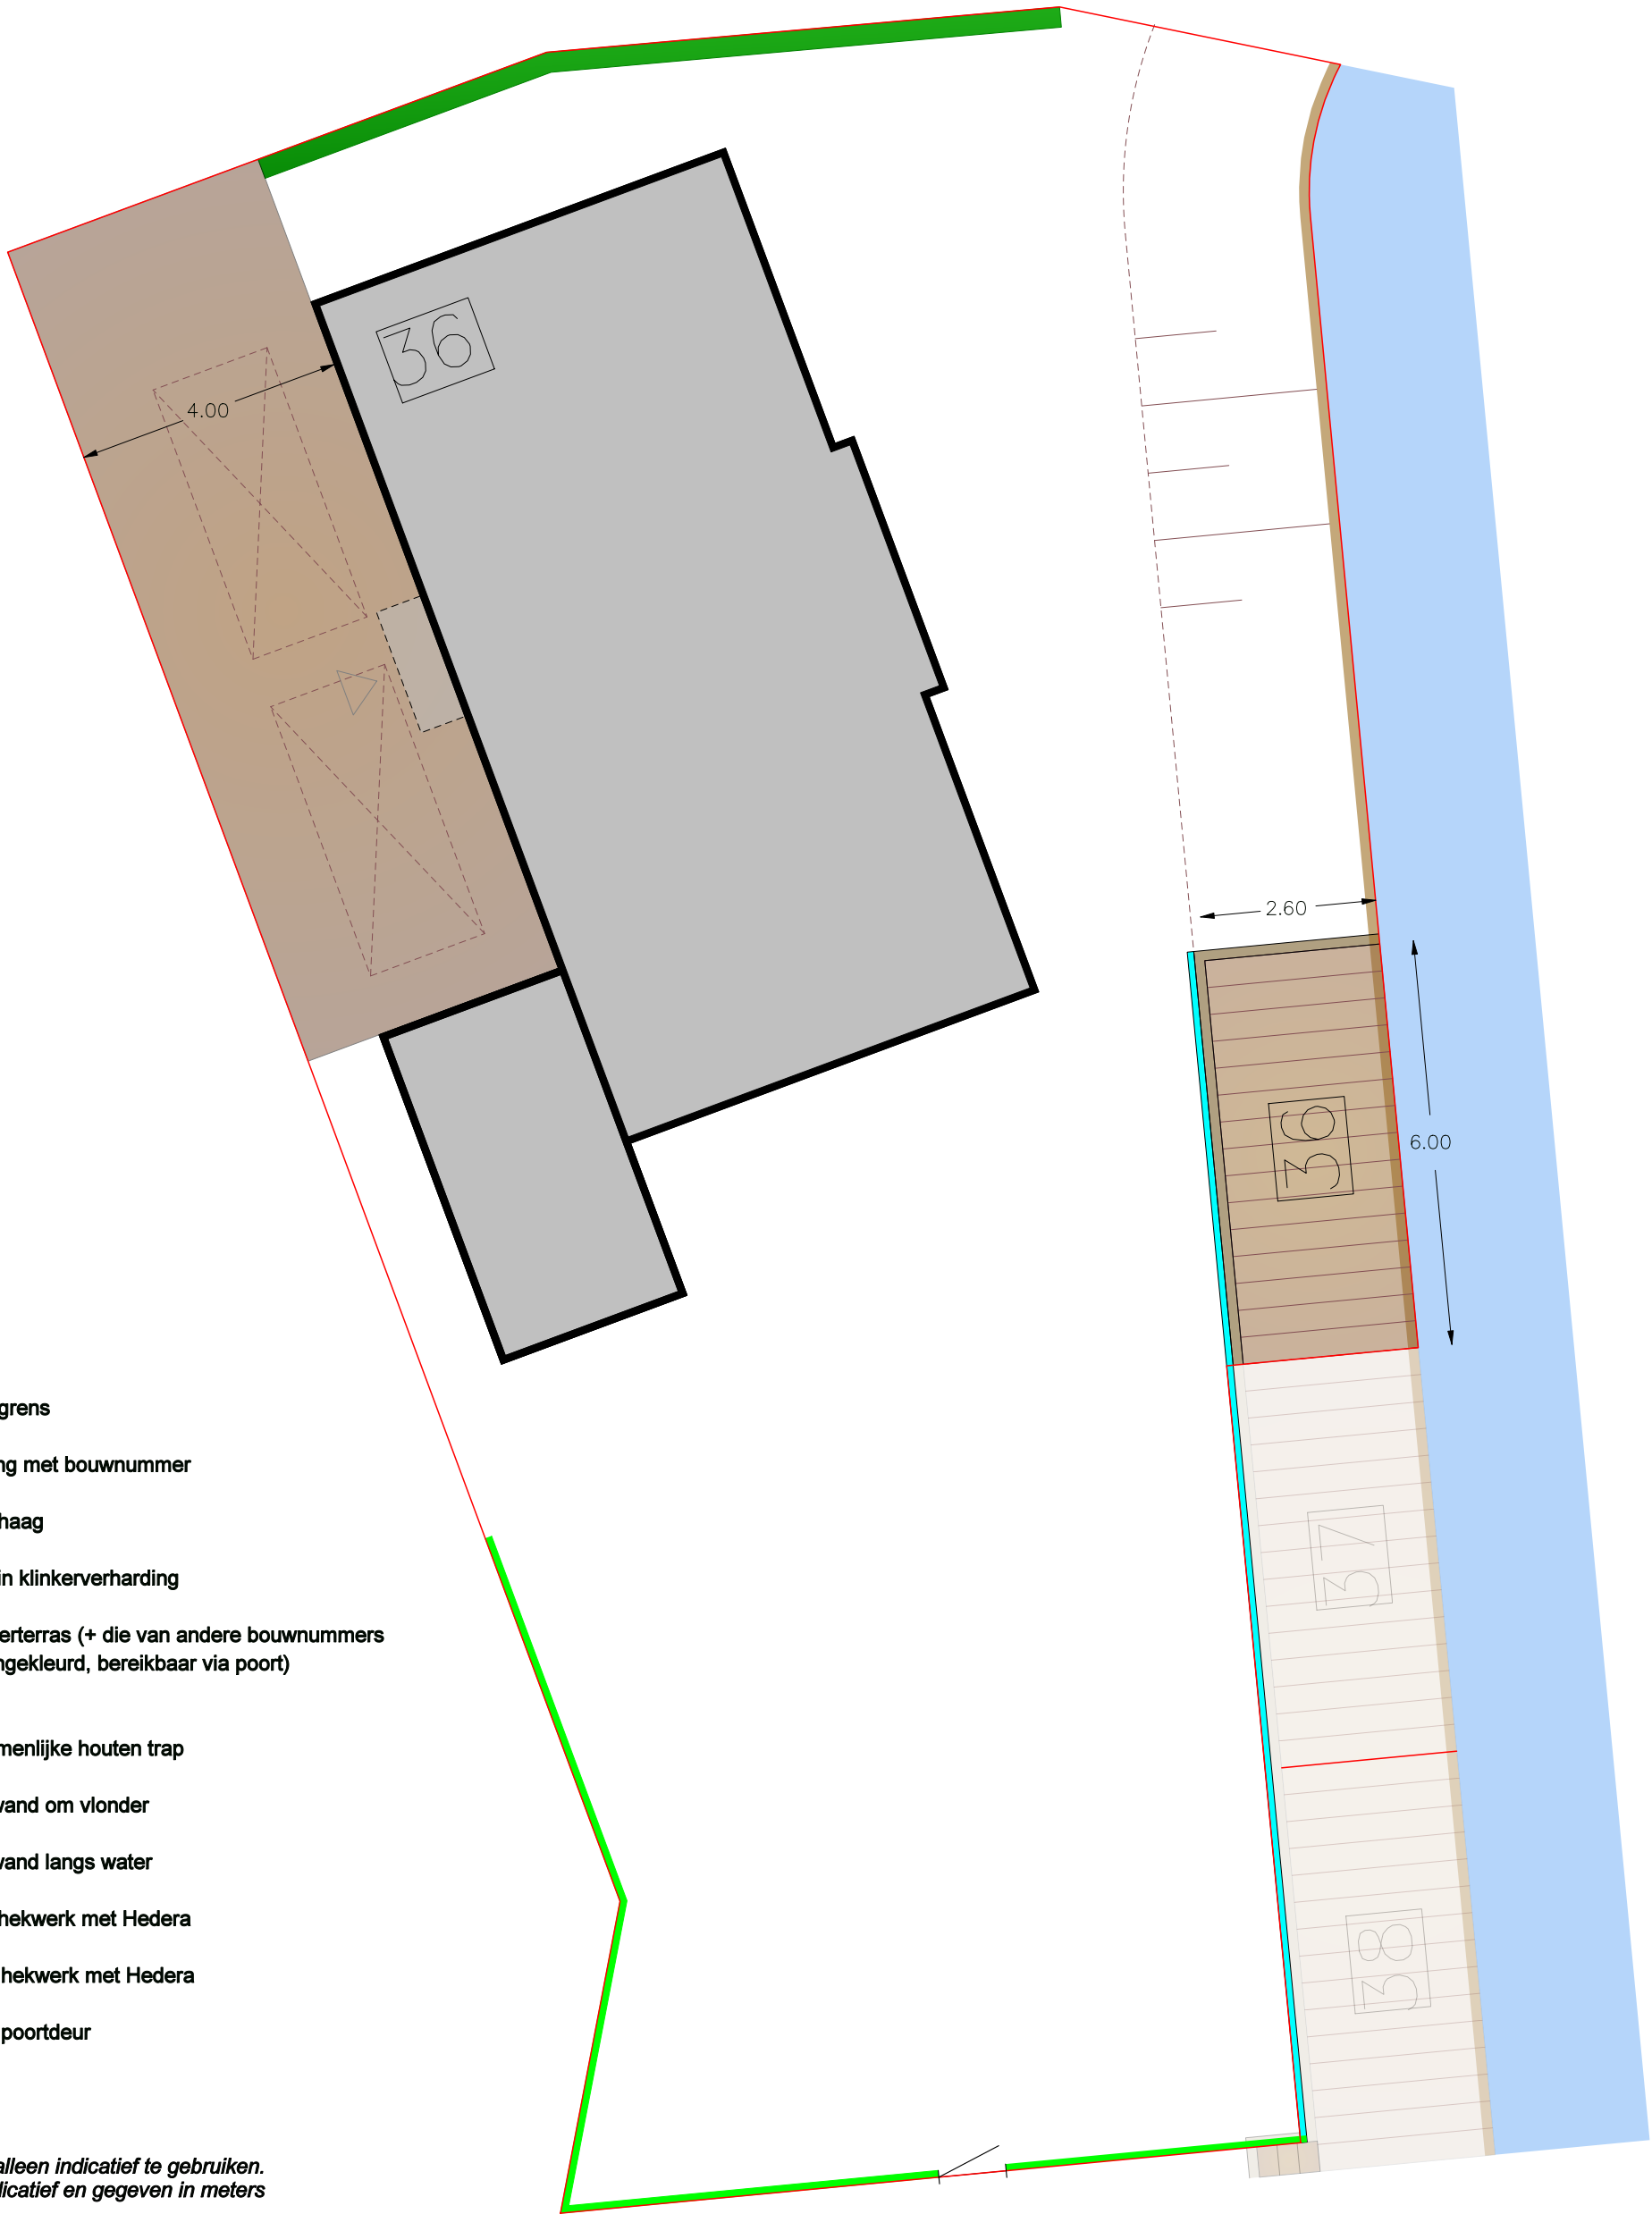

LEGENDA

- Kavelgrens
- Woning met bouwnummer
- Lage haag
- Oprit in klinkerverharding
- Vlonderterras (+ die van andere bouwnummers licht ingekleurd, bereikbaar via poort)
- Gezamenlijke houten trap
- Damwand om vlonder
- Damwand langs water
- Laag hekwerk met Hedera
- Hoog hekwerk met Hedera
- Hoge poortdeur


* Dit inrichtingsplan is alleen indicatief te gebruiken.
- De maatvoering is indicatief en gegeven in meters

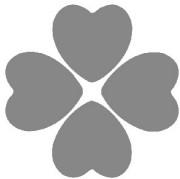


van der Drift hoveniers

Dorpskade 100 - 2291 HT Wateringen
Tel. 0174-270747 - Fax 0174-296544
www.vanderdrift.nl - info@vanderdrift.nl

PROJECT : Kaveltekening bouwnummer 36
DATUM : 13-10-2020
SCHAAL : 1:100
GETEKEND DOOR : AEH

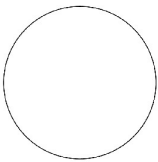


Kaveltekening bouwnummer 37

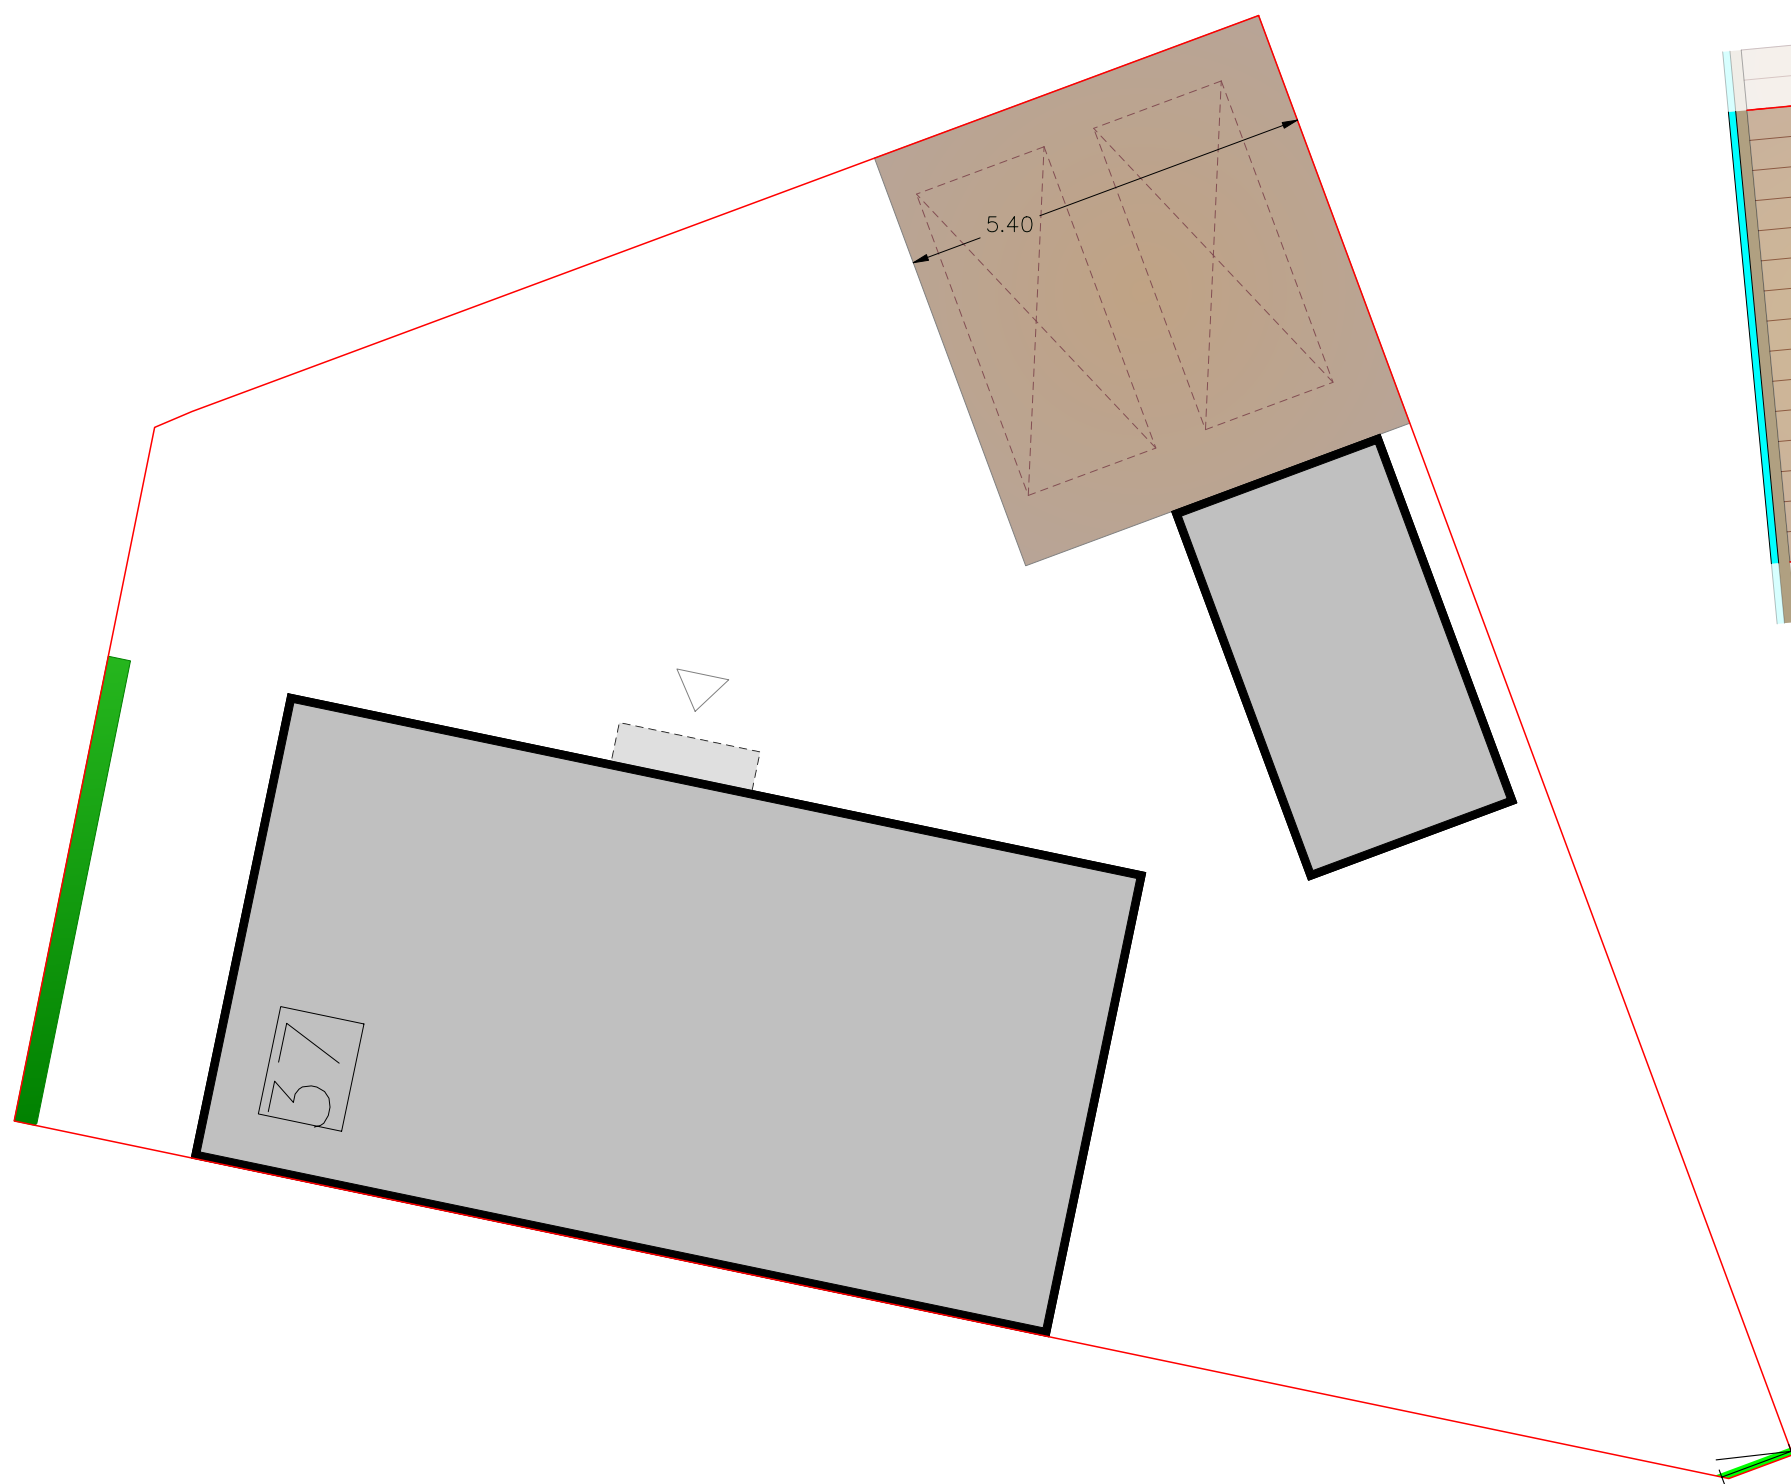

- LEGENDA**
- Kavelgrens
 - Woning met bouwnummer
 - Lage haag
 - Oprit in klinkerverharding
 - Vlonderterras (ligt langs bouwnummer 36, onderdeel van één lange vlonder, toegang via poort)
 - Damwand om vlonder
 - Damwand langs water
 - Laag hekwerk met Hedera
 - Hoog hekwerk met Hedera
 - Hoge poortdeur


** Dit inrichtingsplan is alleen indicatief te gebruiken.
- De maatvoering is indicatief en gegeven in meters*

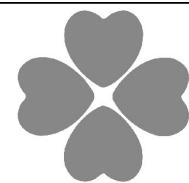


van der Drift hoveniers

Dorpskade 100 - 2291 HT Wateringen
Tel. 0174-270747 - Fax 0174-296544
www.vanderdrift.nl - info@vanderdrift.nl

PROJECT : Kaveltekening bouwnummer 37
DATUM : 13-10-2020
SCHAAL : 1:100
GETEKEND DOOR : AEH

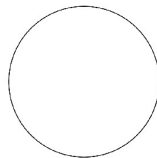


Kaveltekening bouwnummer 38

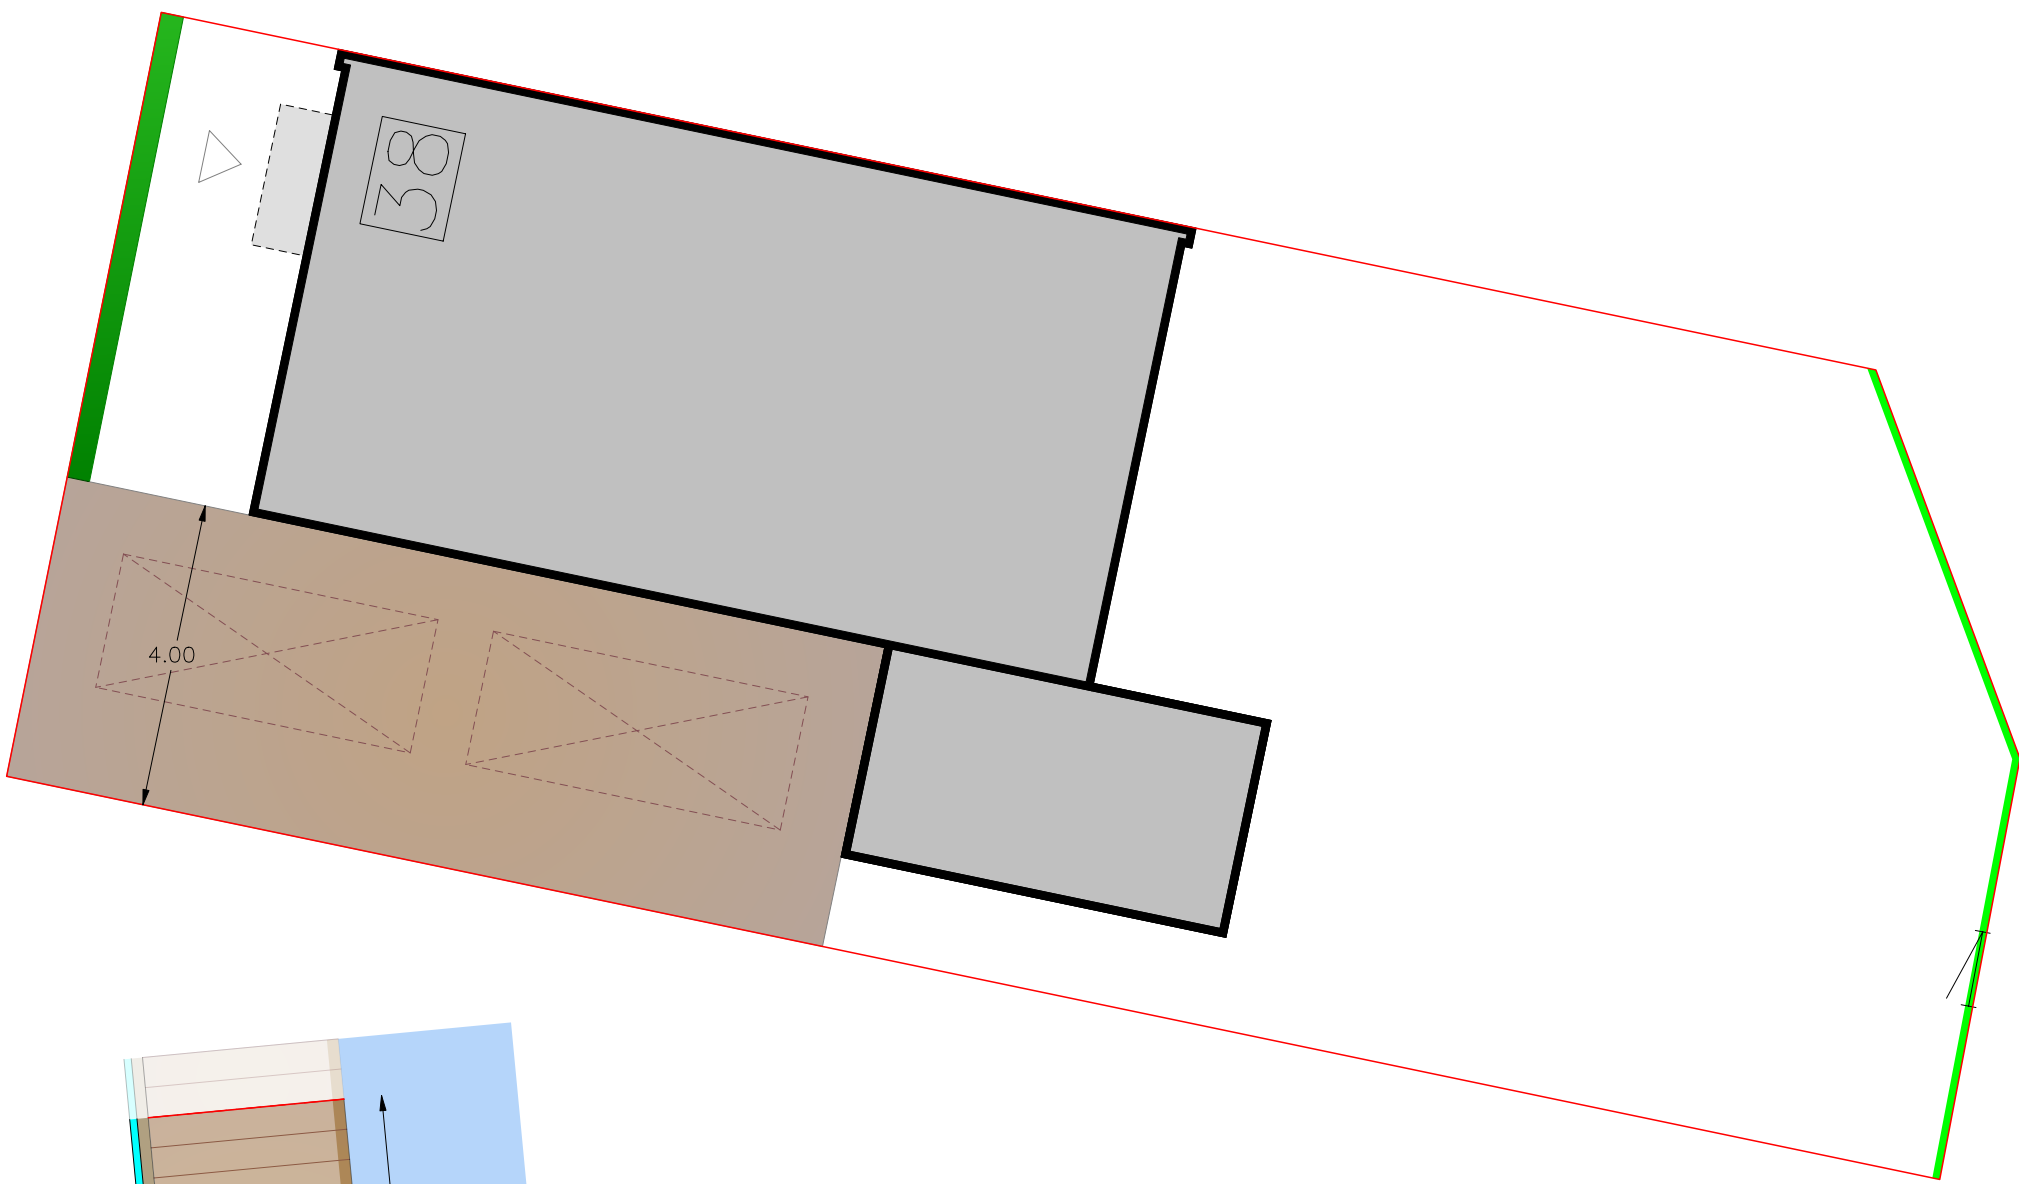

LEGENDA


- Kavelgrens
- Woning met bouwnummer
- Lage haag
- Oprit in klinkerverharding
- Vlonderterras (ligt langs bouwnummer 36, onderdeel van één lange vlonder, toegang via poort)
- Gezamenlijke houten trap
- Damwand om vlonder
- Damwand langs water
- Laag hekwerk met Hedera
- Hoog hekwerk met Hedera
- Hoge poortdeur

** Dit inrichtingsplan is alleen indicatief te gebruiken.
- De maatvoering is indicatief en gegeven in meters*


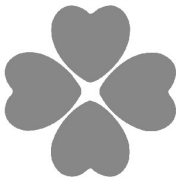


van der Drift hoveniers

Dorpskade 100 - 2291 HT Wateringen
Tel. 0174-270747 - Fax 0174-296544
www.vanderdrift.nl - info@vanderdrift.nl

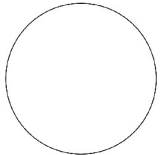


Kaveltekening bouwnummer 39

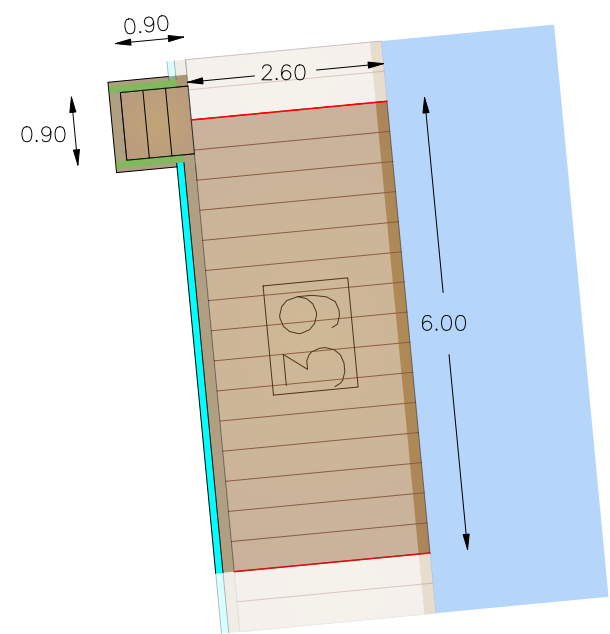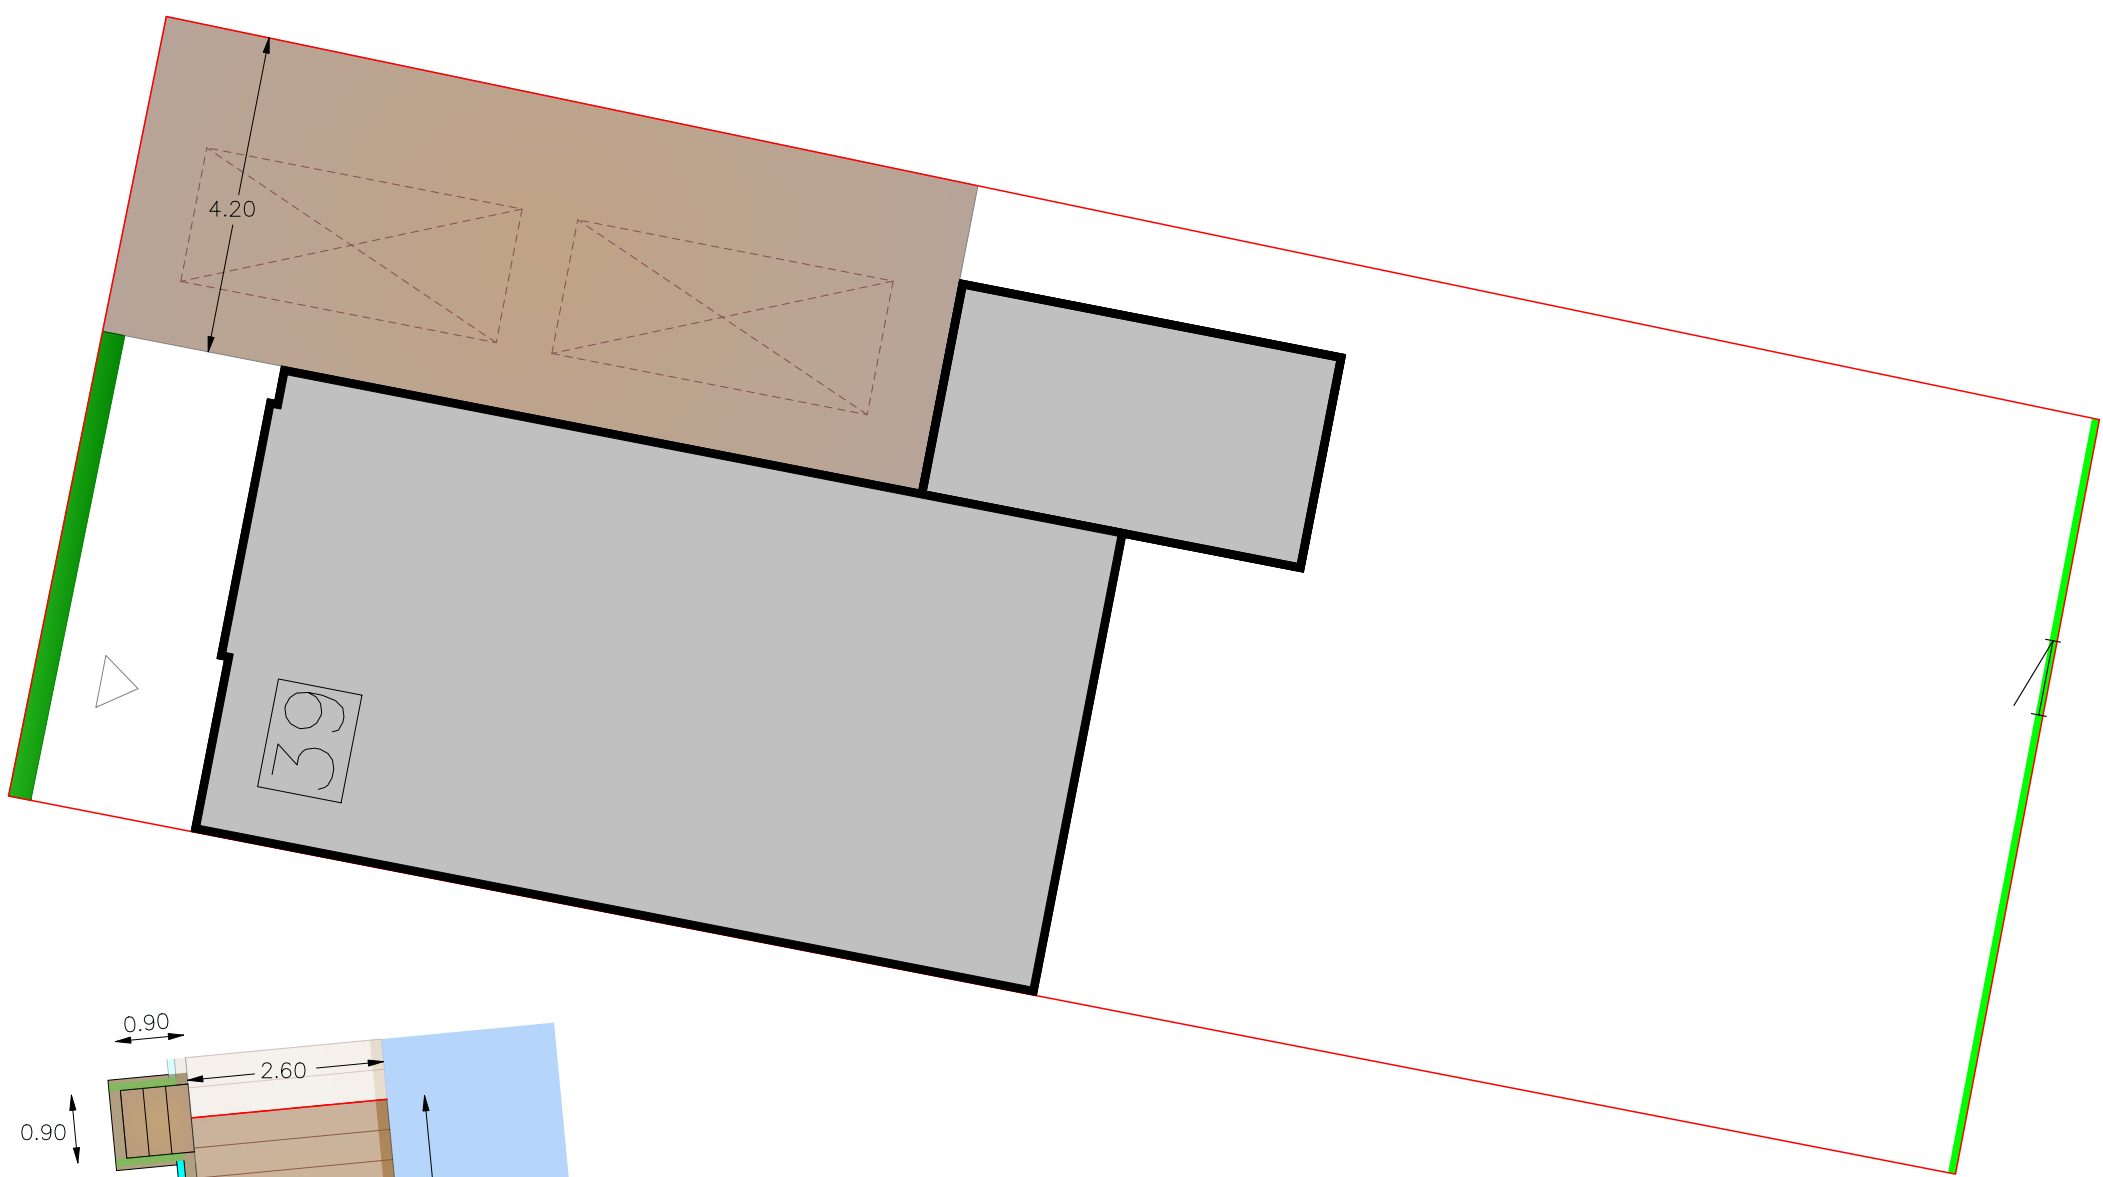

LEGENDA

- Kavelgrens
- Woning met bouwnummer
- Lage haag
- Oprit in klinkerverharding
- Vlonderterras (ligt langs bouwnummer 36, onderdeel van één lange vlonder, toegang via poort)
- Gezamenlijke houten trap
- Damwand om vlonder
- Damwand langs water
- Laag hekwerk met Hedera
- Hoog hekwerk met Hedera
- Hoge poortdeur


** Dit inrichtingsplan is alleen indicatief te gebruiken.
- De maatvoering is indicatief en gegeven in meters*

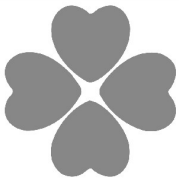



van der Drift hoveniers

Dorpskade 100 - 2291 HT Wateringen
Tel. 0174-270747 - Fax 0174-296544
www.vanderdrift.nl - info@vanderdrift.nl

PROJECT : Kaveltekening bouwnummer 39
DATUM : 13-10-2020
SCHAAL : 1:100
GETEKEND DOOR : AEH

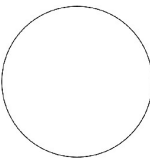


Kaveltekening bouwnummer 40

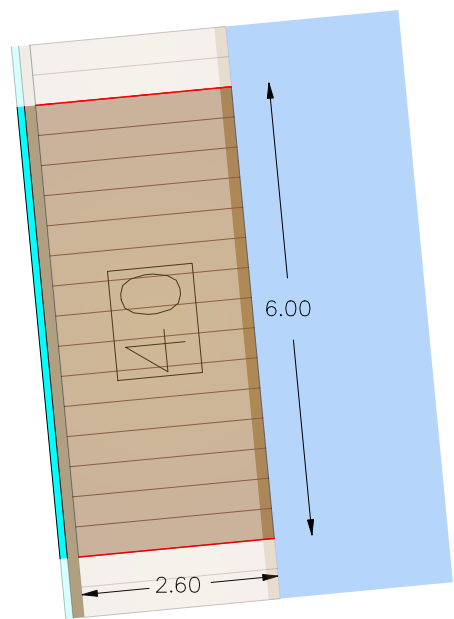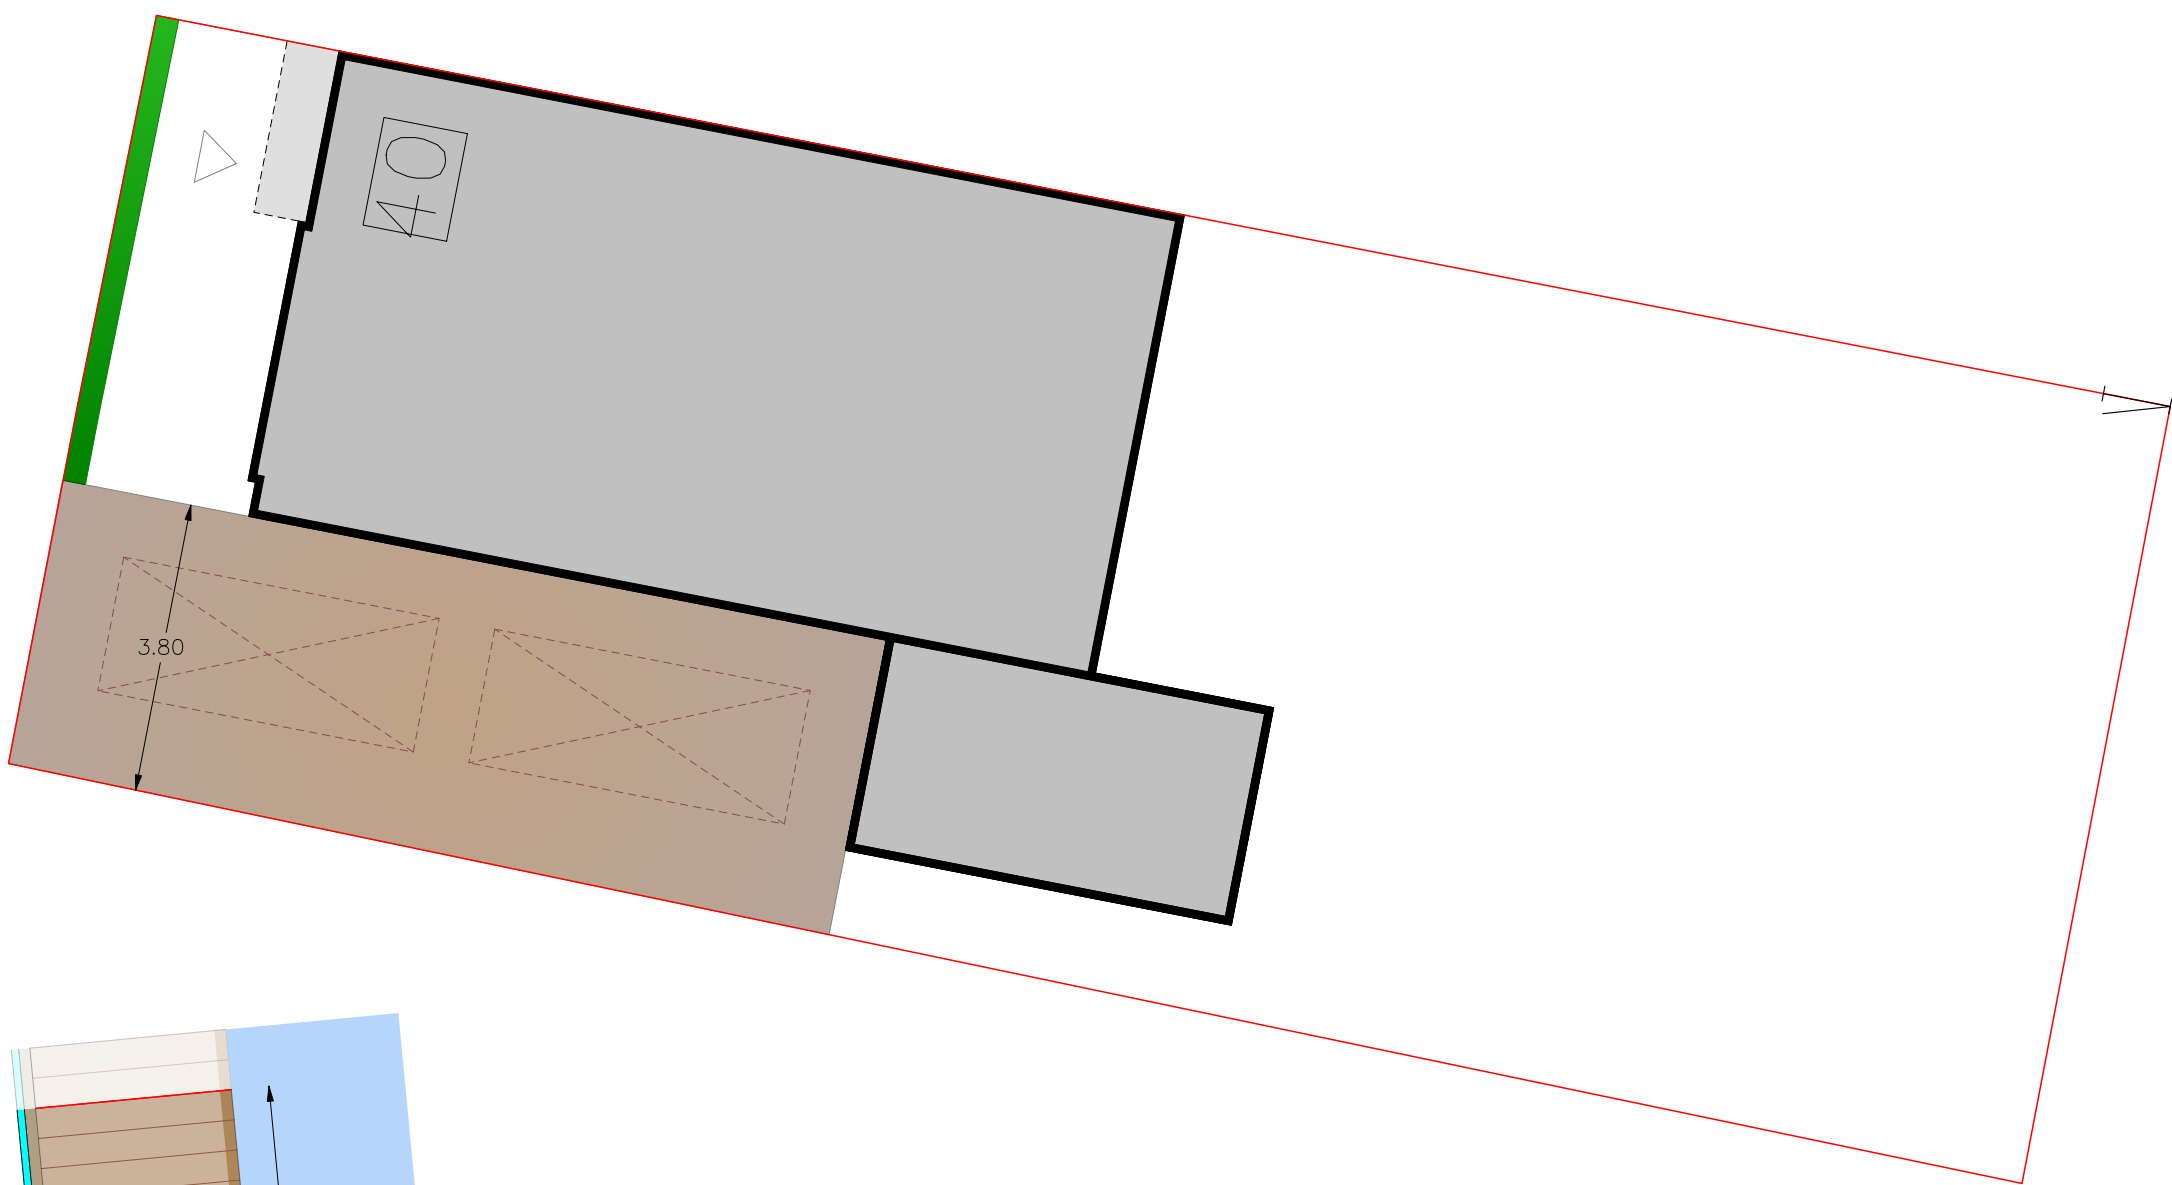

- LEGENDA**
- Kavelgrens
 - Woning met bouwnummer
 - Lage haag
 - Oprit in klinkerverharding
 - Vlonderterras (ligt langs bouwnummer 36, onderdeel van één lange vlonder, toegang via poort)
 - Damwand om vlonder
 - Damwand langs water
 - Laag hekwerk met Hedera
 - Hoge poortdeur


** Dit inrichtingsplan is alleen indicatief te gebruiken.
- De maatvoering is indicatief en gegeven in meters*

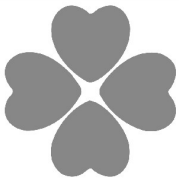


van der Drift hoveniers

Dorpskade 100 - 2291 HT Wateringen
Tel. 0174-270747 - Fax 0174-296544
www.vanderdrift.nl - info@vanderdrift.nl

PROJECT : Kaveltekening bouwnummer 40
DATUM : 13-10-2020
SCHAAL : 1:100
GETEKEND DOOR : AEH

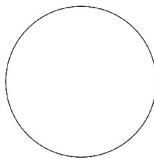


Kaveltekening bouwnummer 41

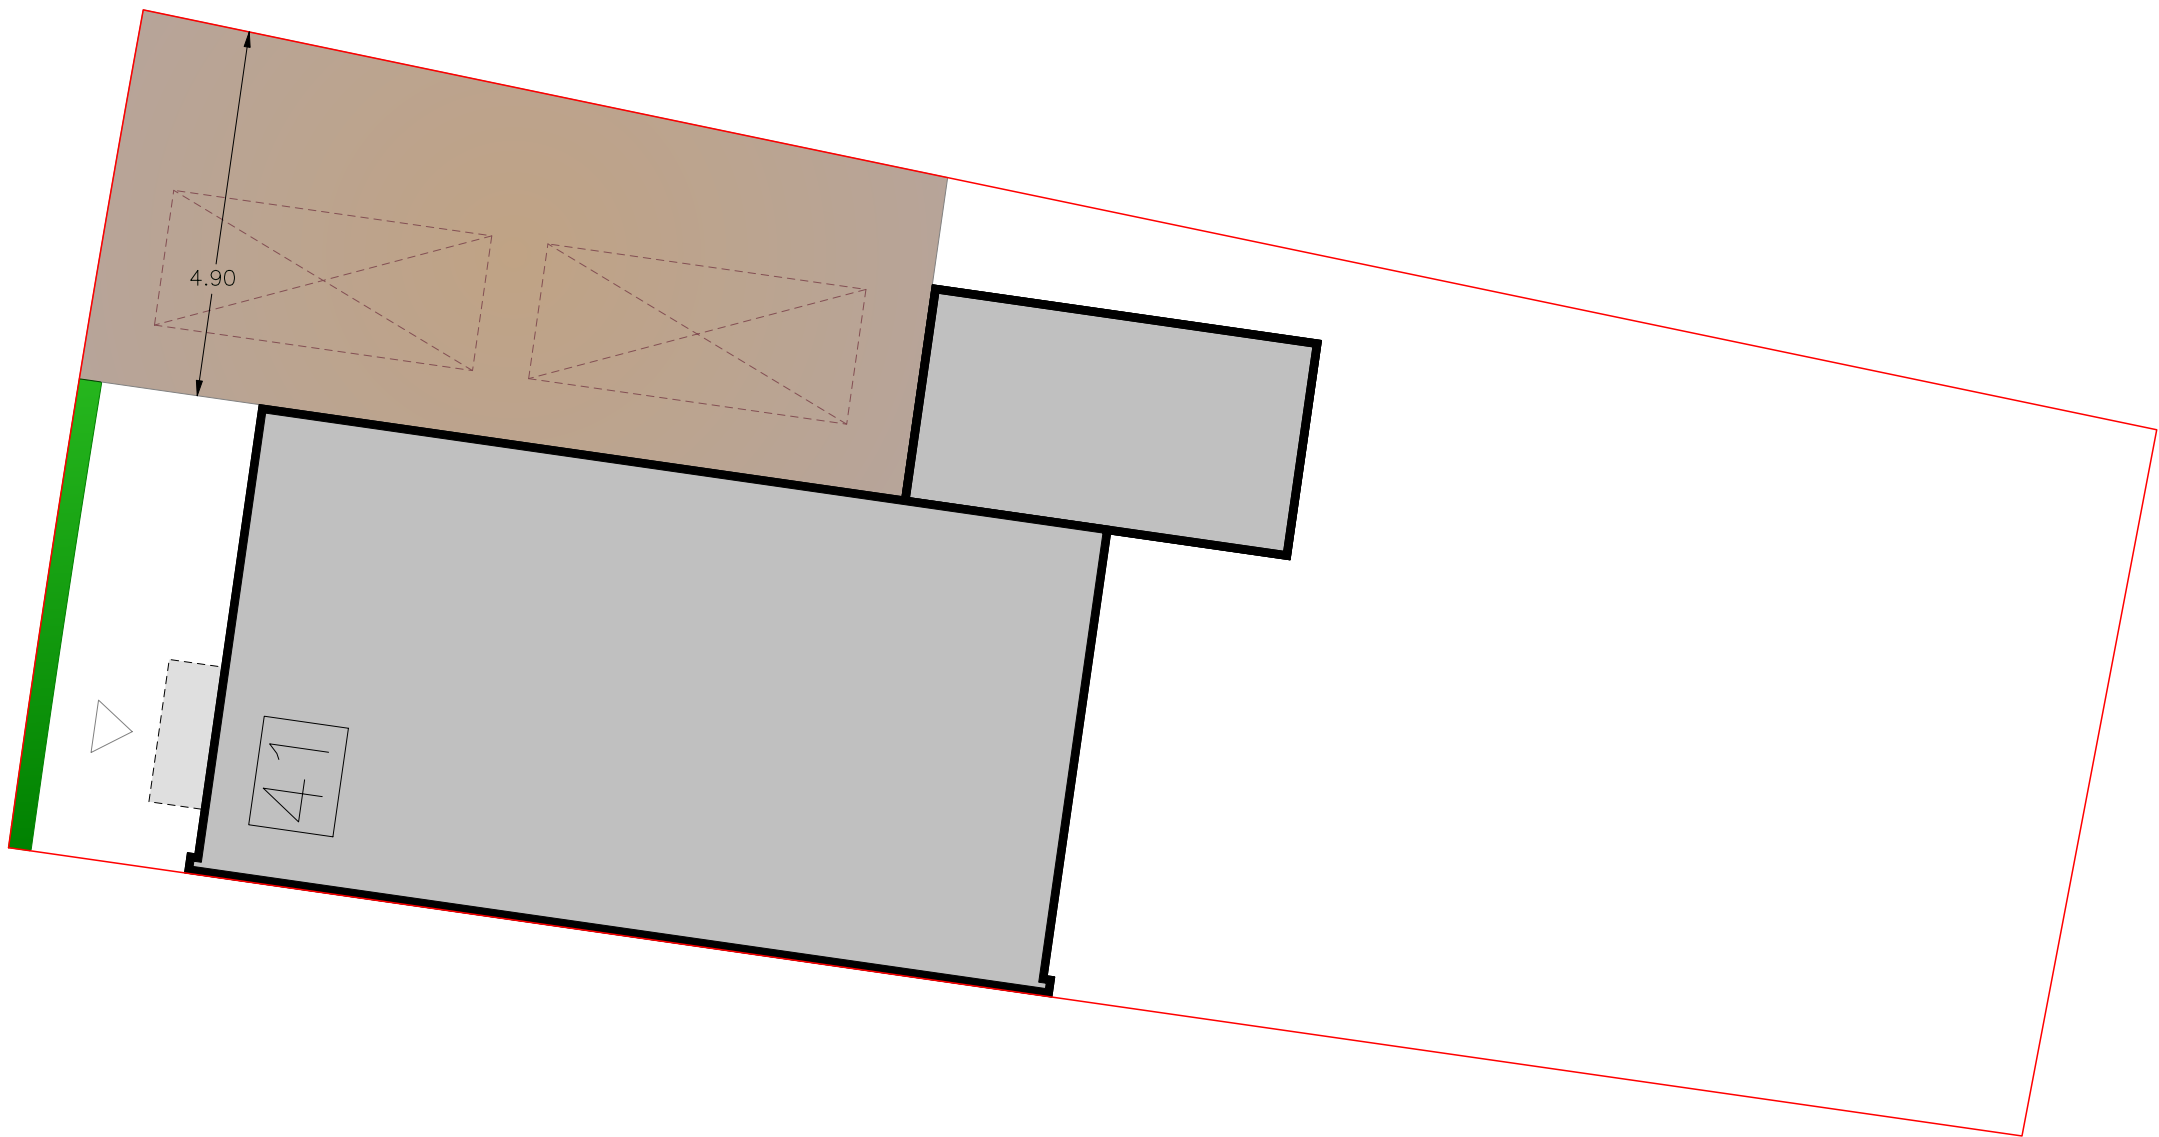

- LEGENDA**
- Kavelgrens
 - Woning met bouwnummer
 - Lage haag
 - Oprit in klinkerverharding


** Dit inrichtingsplan is alleen indicatief te gebruiken.
- De maatvoering is indicatief en gegeven in meters*

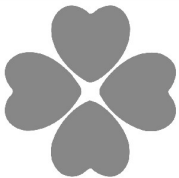


van der Drift hoveniers

Dorpskade 100 - 2291 HT Wieringen
Tel. 0174-270747 - Fax 0174-296544
www.vanderdrift.nl - info@vanderdrift.nl

PROJECT : Kaveltekening bouwnummer 41
DATUM : 13-10-2020
SCHAAL : 1:100
GETEKEND DOOR : AEH

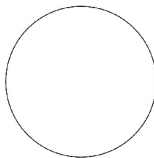


Kaveltekening bouwnummer 42

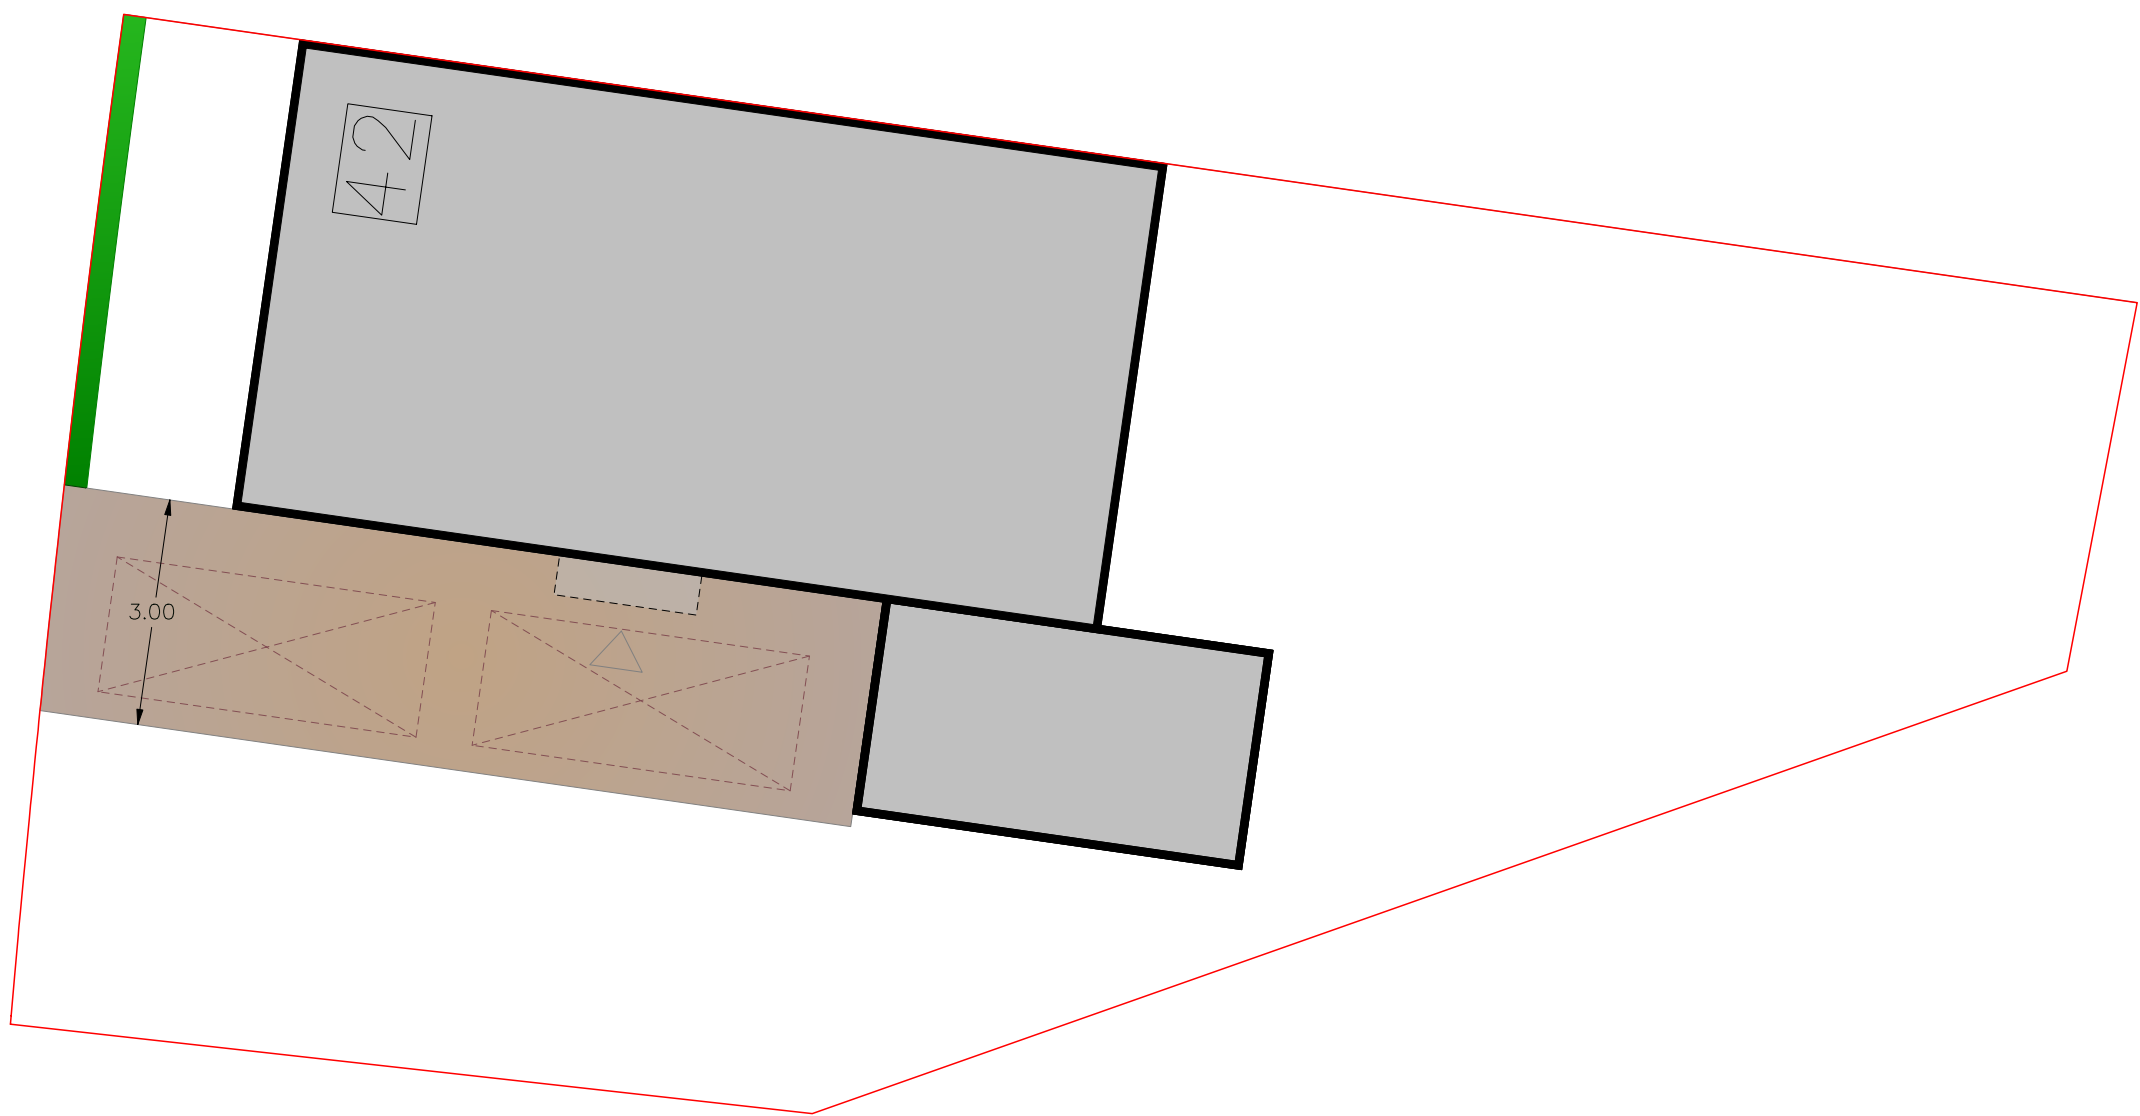

- LEGENDA
- Kavelgrens
 - Woning met bouwnummer
 - Lage haag
 - Oprit in klinkerverharding


** Dit inrichtingsplan is alleen indicatief te gebruiken.
- De maatvoering is indicatief en gegeven in meters*

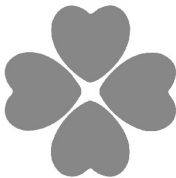

van der Drift hoveniers

Dorpskade 100 - 2291 HT Wieringen
Tel. 0174-270747 - Fax 0174-296544
www.vanderdrift.nl - info@vanderdrift.nl


PROJECT : Kaveltekening bouwnummer 42
DATUM : 13-10-2020
SCHAAL : 1:100
GETEKEND DOOR : AEH

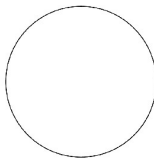


Kaveltekening bouwnummer 43

LEGENDA

- Kavelgrens
- Woning met bouwnummer
- Lage haag
- Oprit in klinkerverharding
- Vlonderterras (+ die van andere bouwnummers licht ingekleurd, bereikbaar via poort)
- Houten trap
- Damwand om vlonder
- Damwand langs water
- Laag hekwerk met Hedera
- Hoog hekwerk met Hedera
- Hoge poortdeur

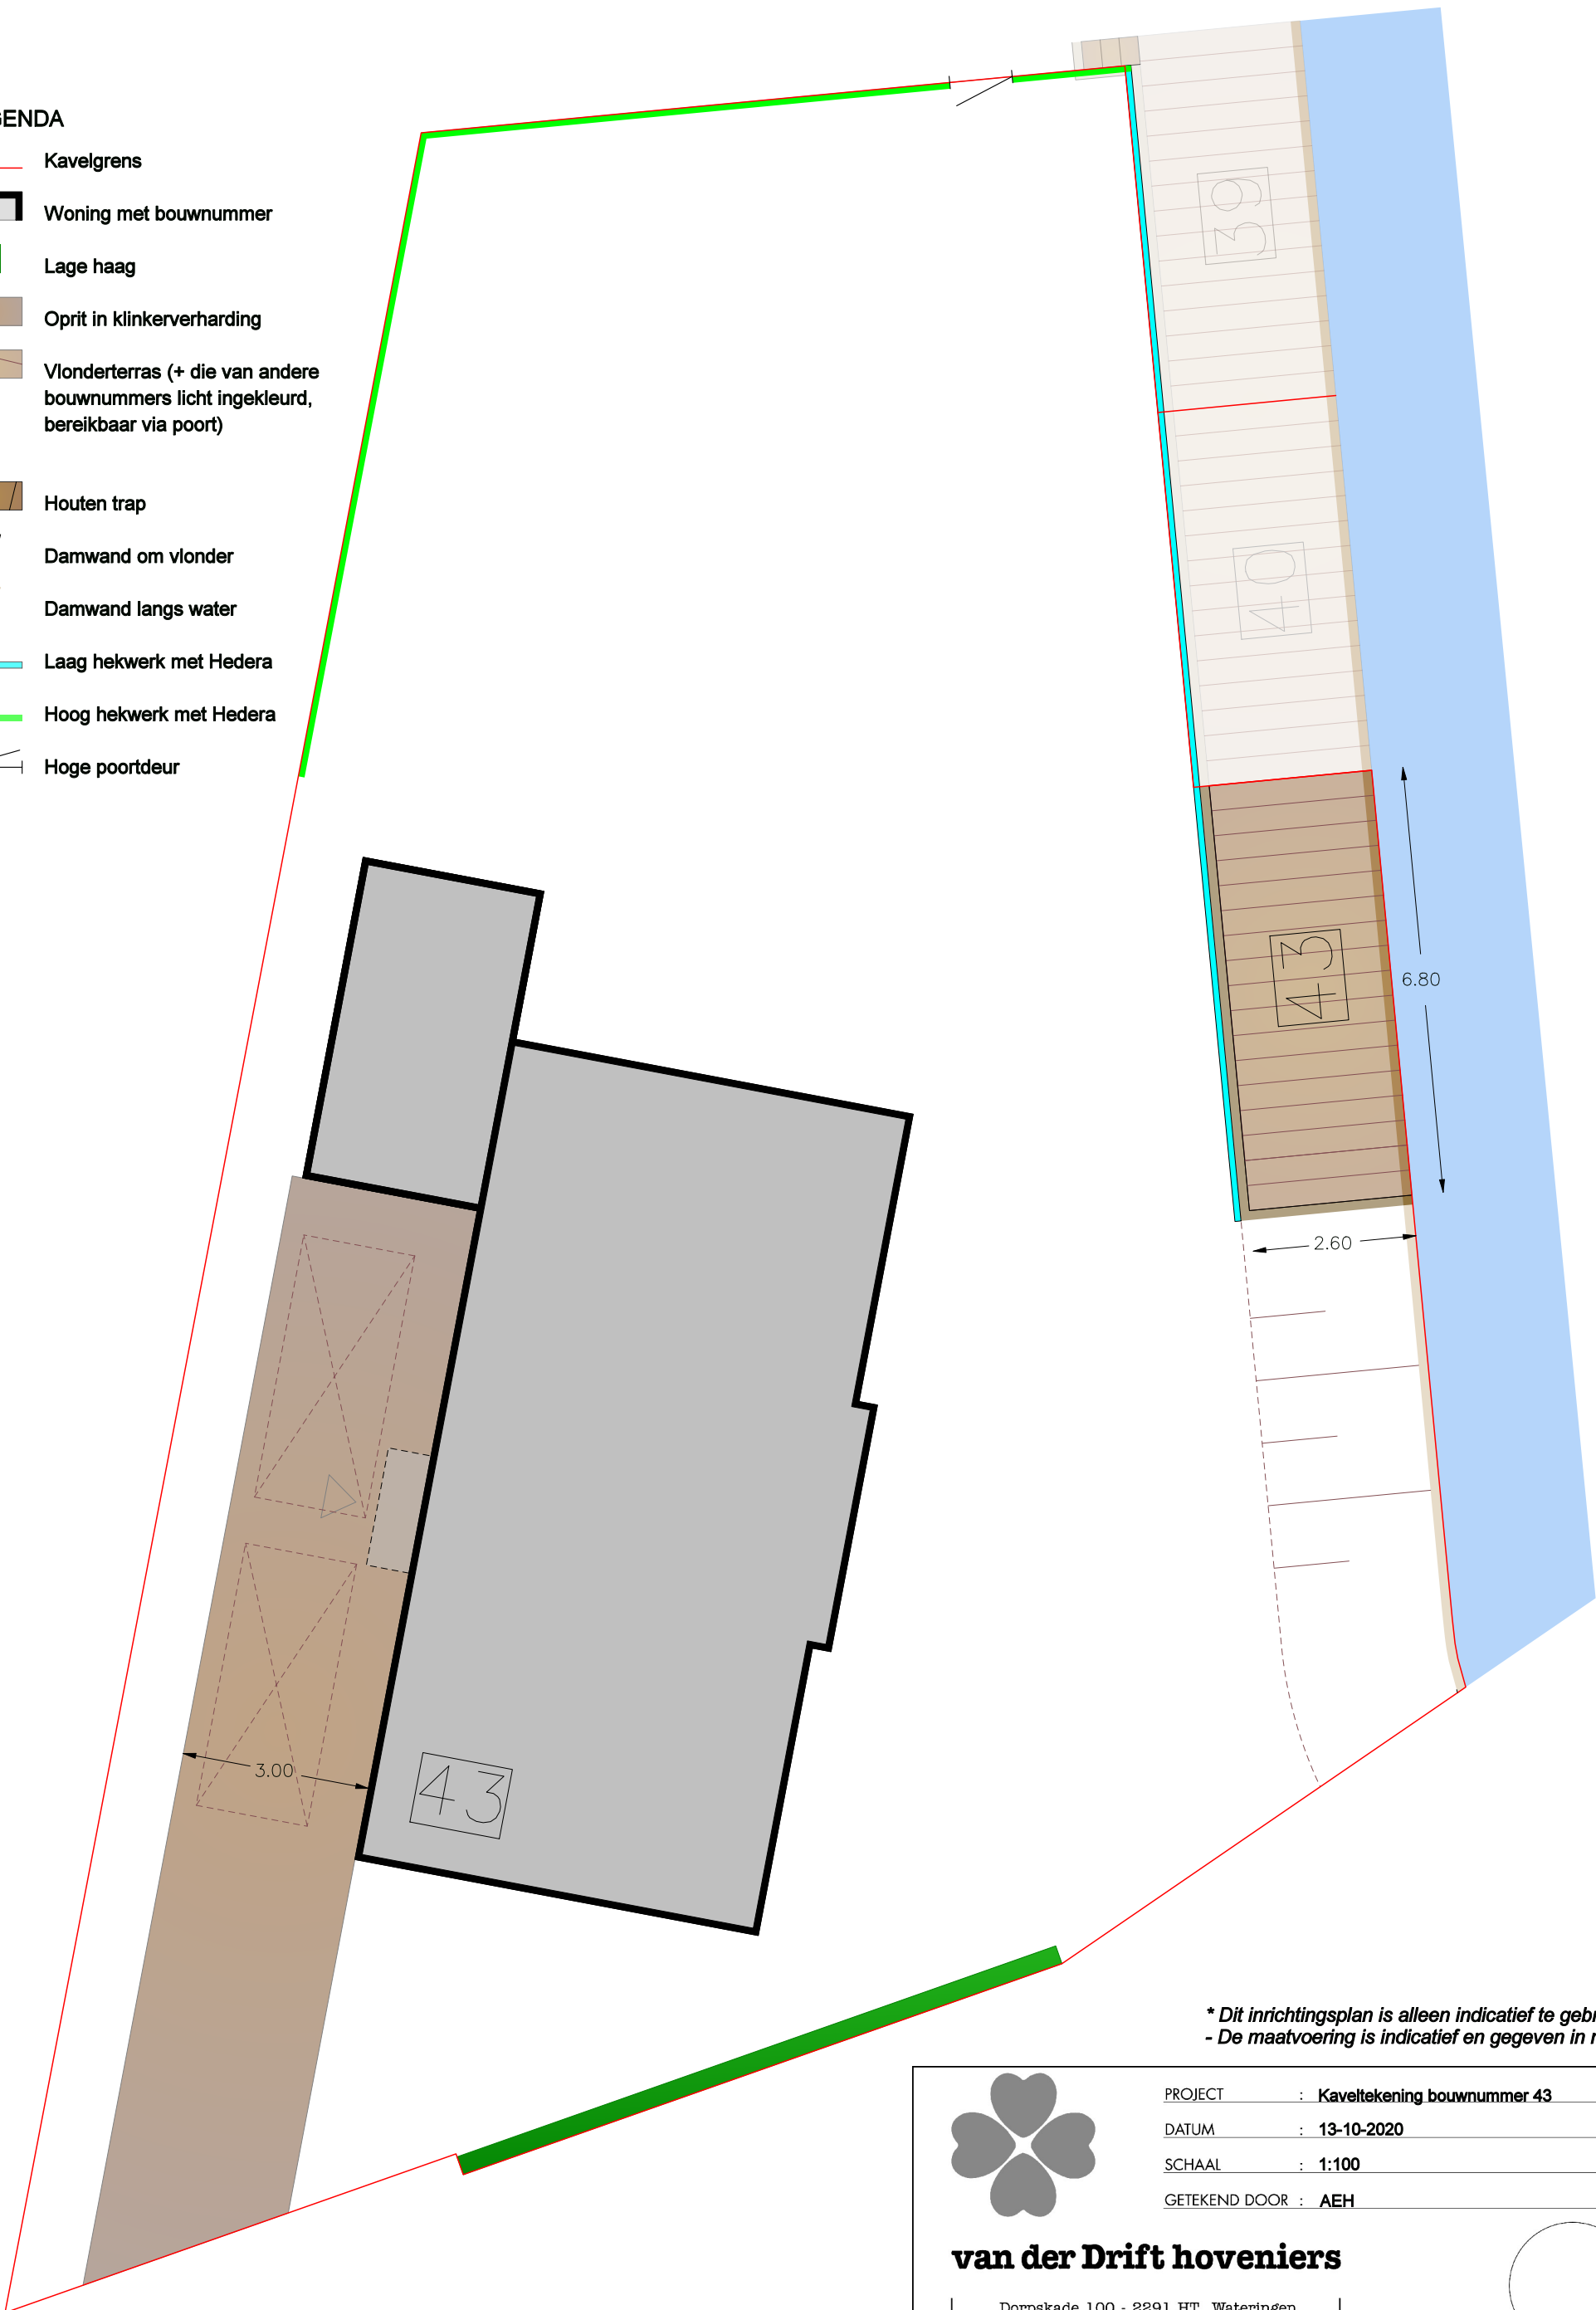


* Dit inrichtingsplan is alleen indicatief te gebruiken.
- De maatvoering is indicatief en gegeven in meters

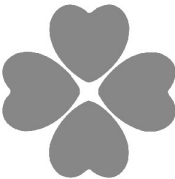

van der Drift hoveniers

Dorpskade 100 - 2291 HT Wieringen
Tel. 0174-270747 - Fax 0174-296544
www.vanderdrift.nl - info@vanderdrift.nl

PROJECT : Kaveltekening bouwnummer 43
DATUM : 13-10-2020
SCHAAL : 1:100
GETEKEND DOOR : AEH

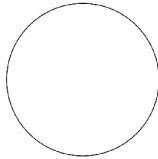

Kaveltekening bouwnummer 44



LEGENDA

- Kavelgrens
- Woning met bouwnummer
- Lage haag
- Oprit in klinkerverharding
- Vlonderterras (+ die van andere bouwnummers licht ingekleurd, bereikbaar via poort)
- Gezamenlijke houten trap
- Damwand om vlonder
- Damwand langs water
- Laag hekwerk met Hedera
- Hoog hekwerk met Hedera
- Hoge poortdeur

* Dit inrichtingsplan is alleen indicatief te gebruiken.
- De maatvoering is indicatief en gegeven in meters

PROJECT : Kaveltekening bouwnummer 44

DATUM : 13-10-2020



SCHAAL : 1:100

GETEKEND DOOR : AEH

van der Drift hoveniers

Dorpskade 100 - 2291 HT Wateringen
Tel. 0174-270747 - Fax 0174-296544
www.vanderdrift.nl - info@vanderdrift.nl


Kaveltekening bouwnummer 45

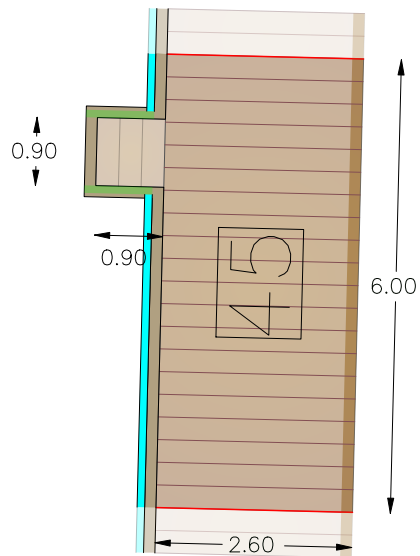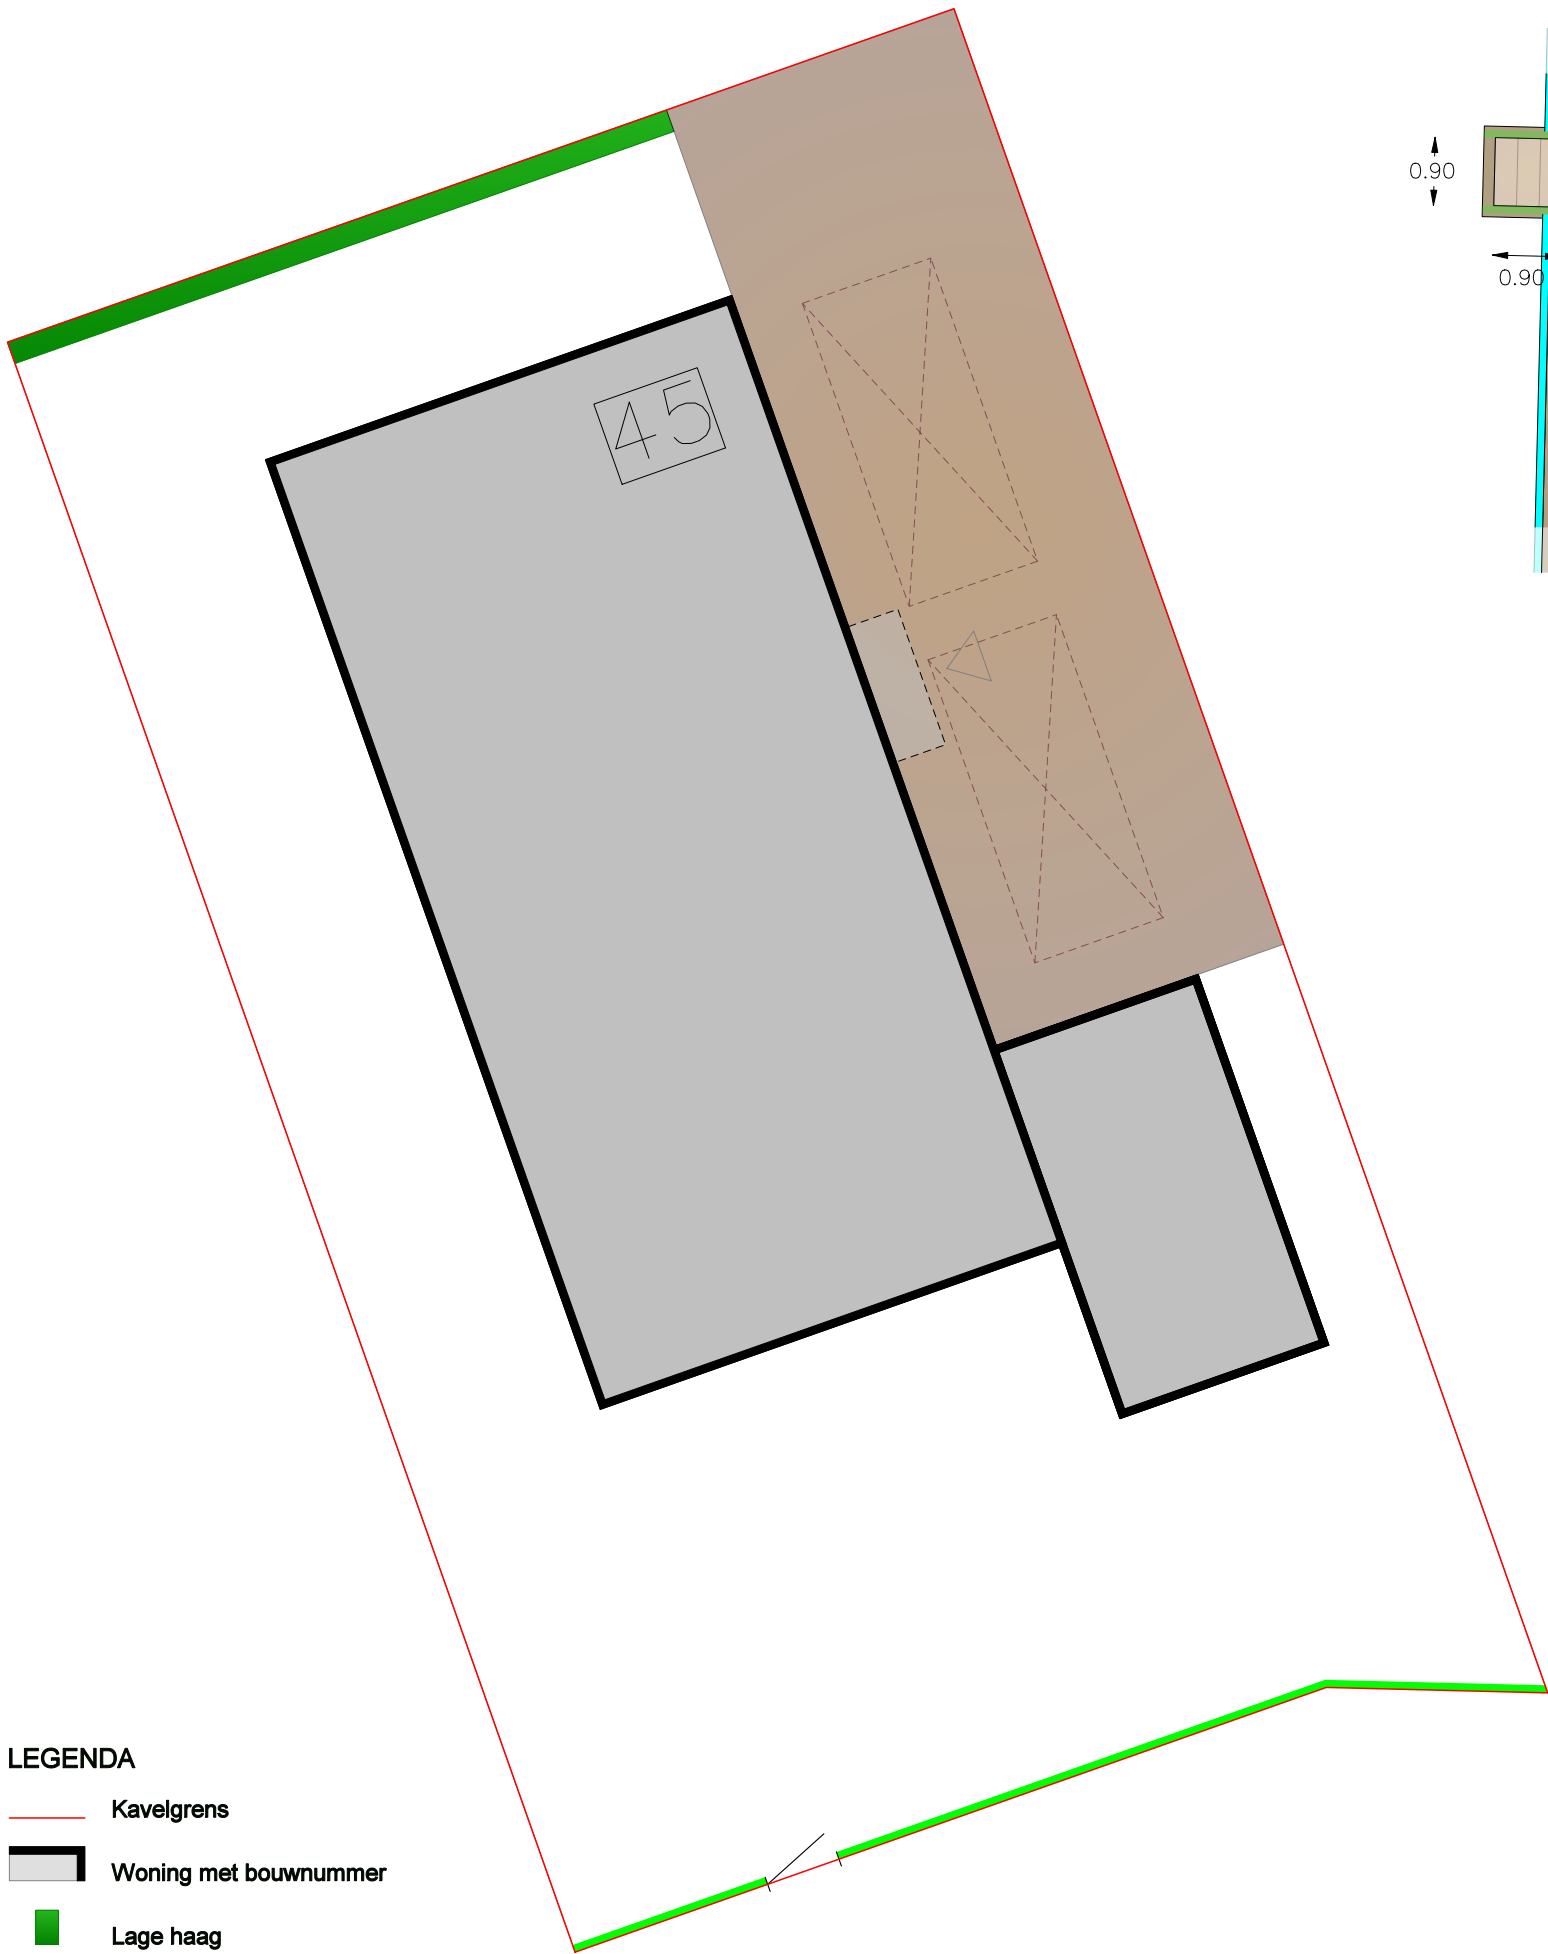

LEGENDA

- Kavelgrens
- Woning met bouwnummer
- Lage haag
- Oprit in klinkerverharding
- Vlonderterras (ligt langs bouwnummers 44 en 51, onderdeel van één lange vlonder, toegang via poort)
- Gezamenlijke houten trap
- Damwand om vlonder
- Damwand langs water
- Laag hekwerk met Hedera
- Hoog hekwerk met Hedera
- Hoge poortdeur


** Dit inrichtingsplan is alleen indicatief te gebruiken.
- De maatvoering is indicatief en gegeven in meters*

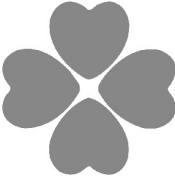



PROJECT	: Kaveltekening bouwnummer 45
DATUM	: 13-10-2020
SCHAAL	: 1:100
GETEKEND DOOR	: AEH

van der Drift hoveniers

Dorpskade 100 - 2291 HT Wateringen
Tel. 0174-270747 - Fax 0174-296544
www.vanderdrift.nl - info@vanderdrift.nl

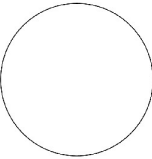

Kaveltekening bouwnummer 46

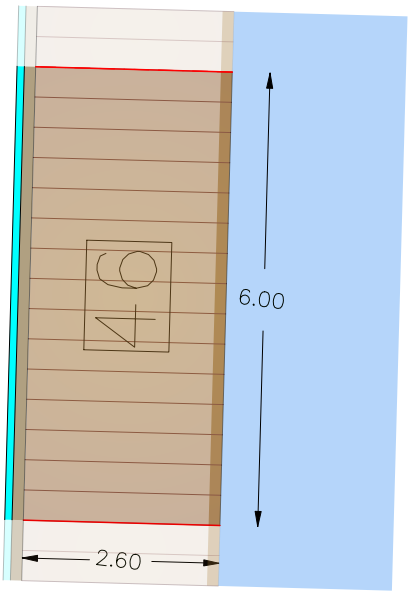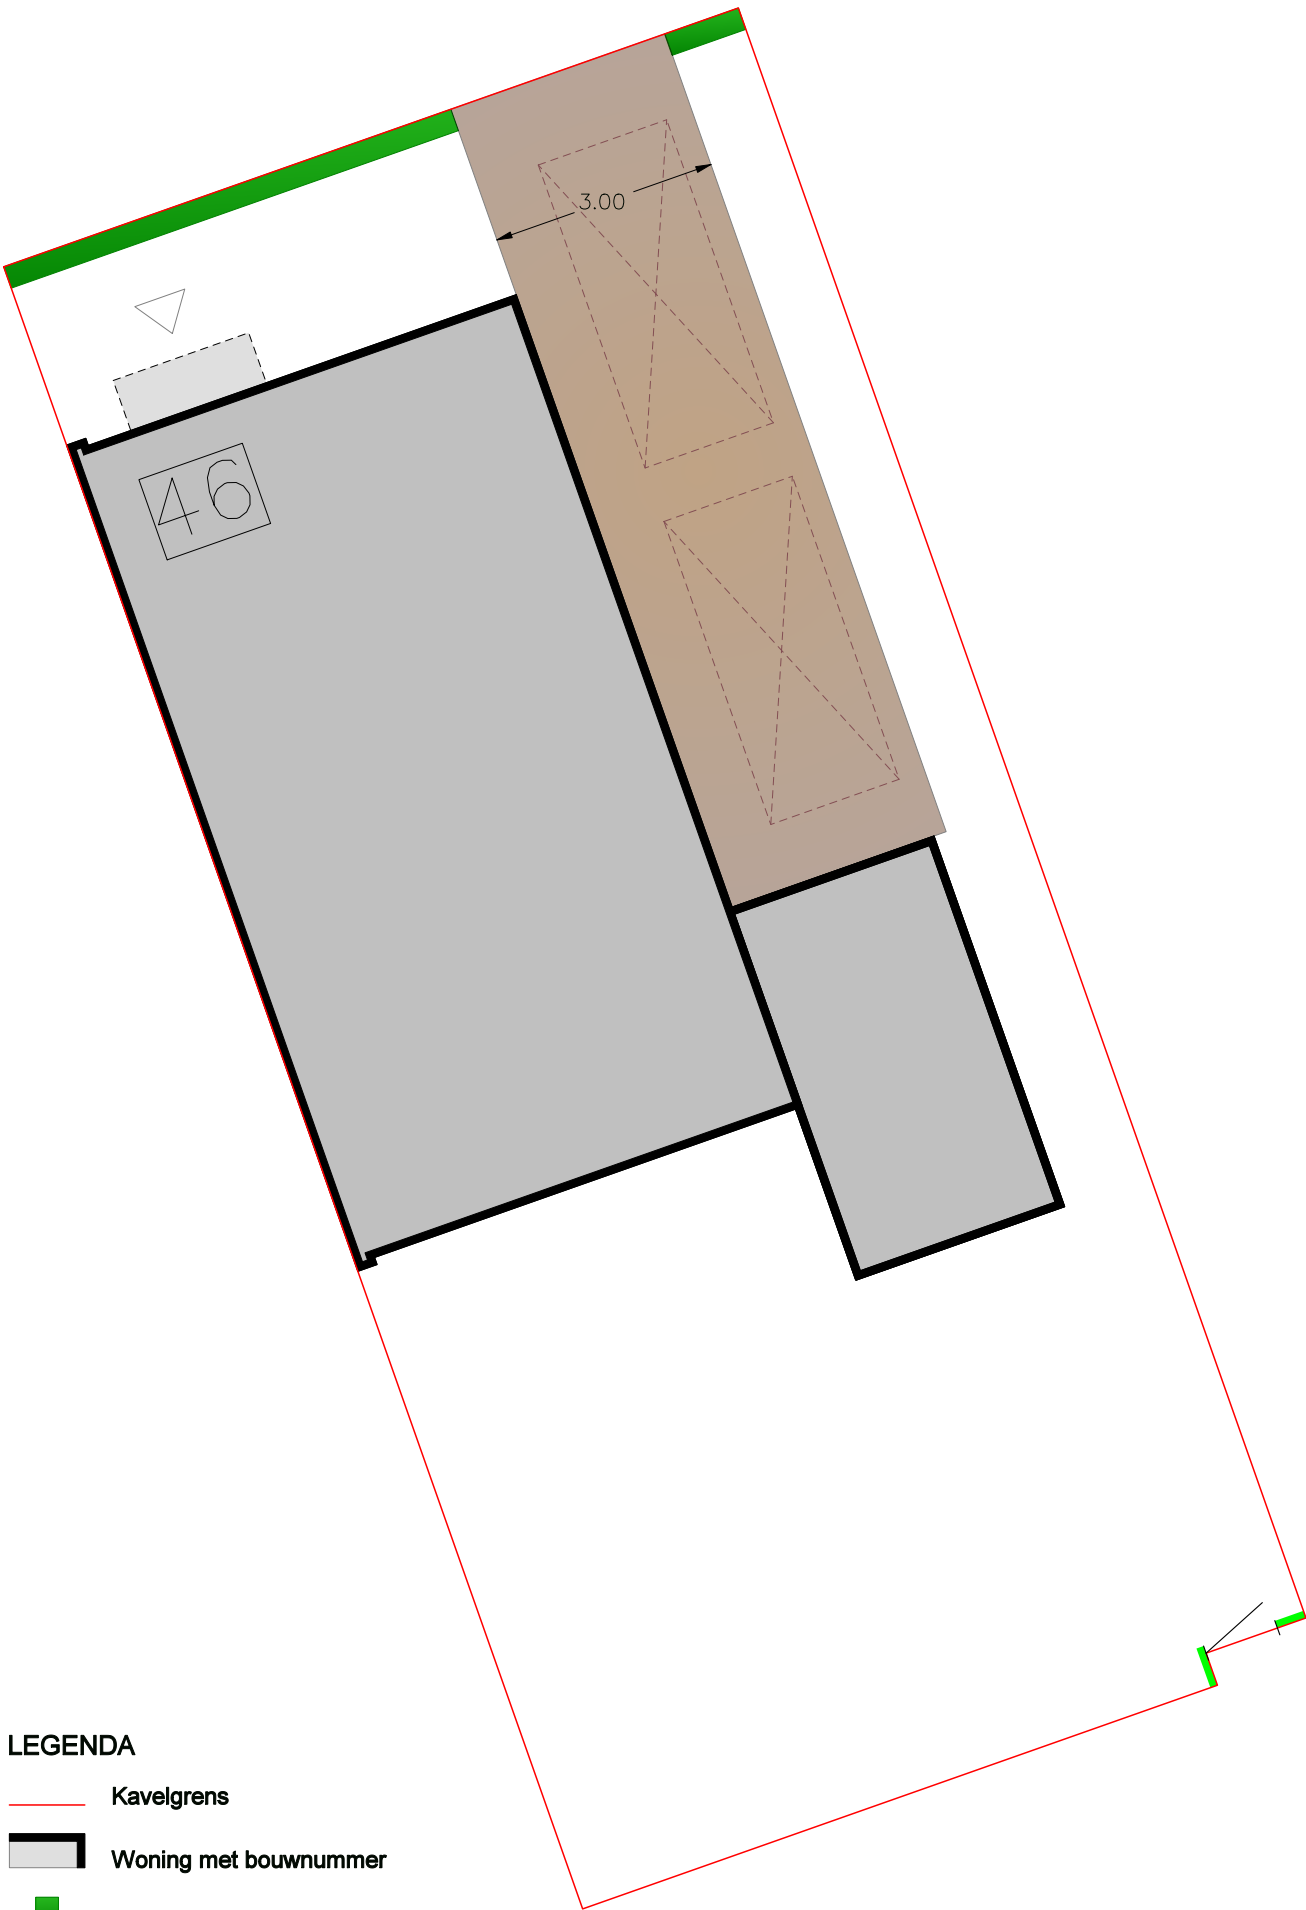

LEGENDA

- Kavelgrens
- Woning met bouwnummer
- Lage haag
- Oprit in klinkerverharding
- Vlonderterras (ligt langs bouwnummer 51, onderdeel van één lange vlonder, toegang via poort)
- Damwand om vlonder
- Damwand langs water
- Laag hekwerk met Hedera
- Hoog hekwerk met Hedera
- Hoge poortdeur

** Dit inrichtingsplan is alleen indicatief te gebruiken.
- De maatvoering is indicatief en gegeven in meters*

PROJECT : Kaveltekening bouwnummer 46

DATUM : 13-10-2020


SCHAAL : 1:100

GETEKEND DOOR : AEH

van der Drift hoveniers

Dorpskade 100 - 2291 HT Wateringen
Tel. 0174-270747 - Fax 0174-296544
www.vanderdrift.nl - info@vanderdrift.nl


Kaveltekening bouwnummer 47

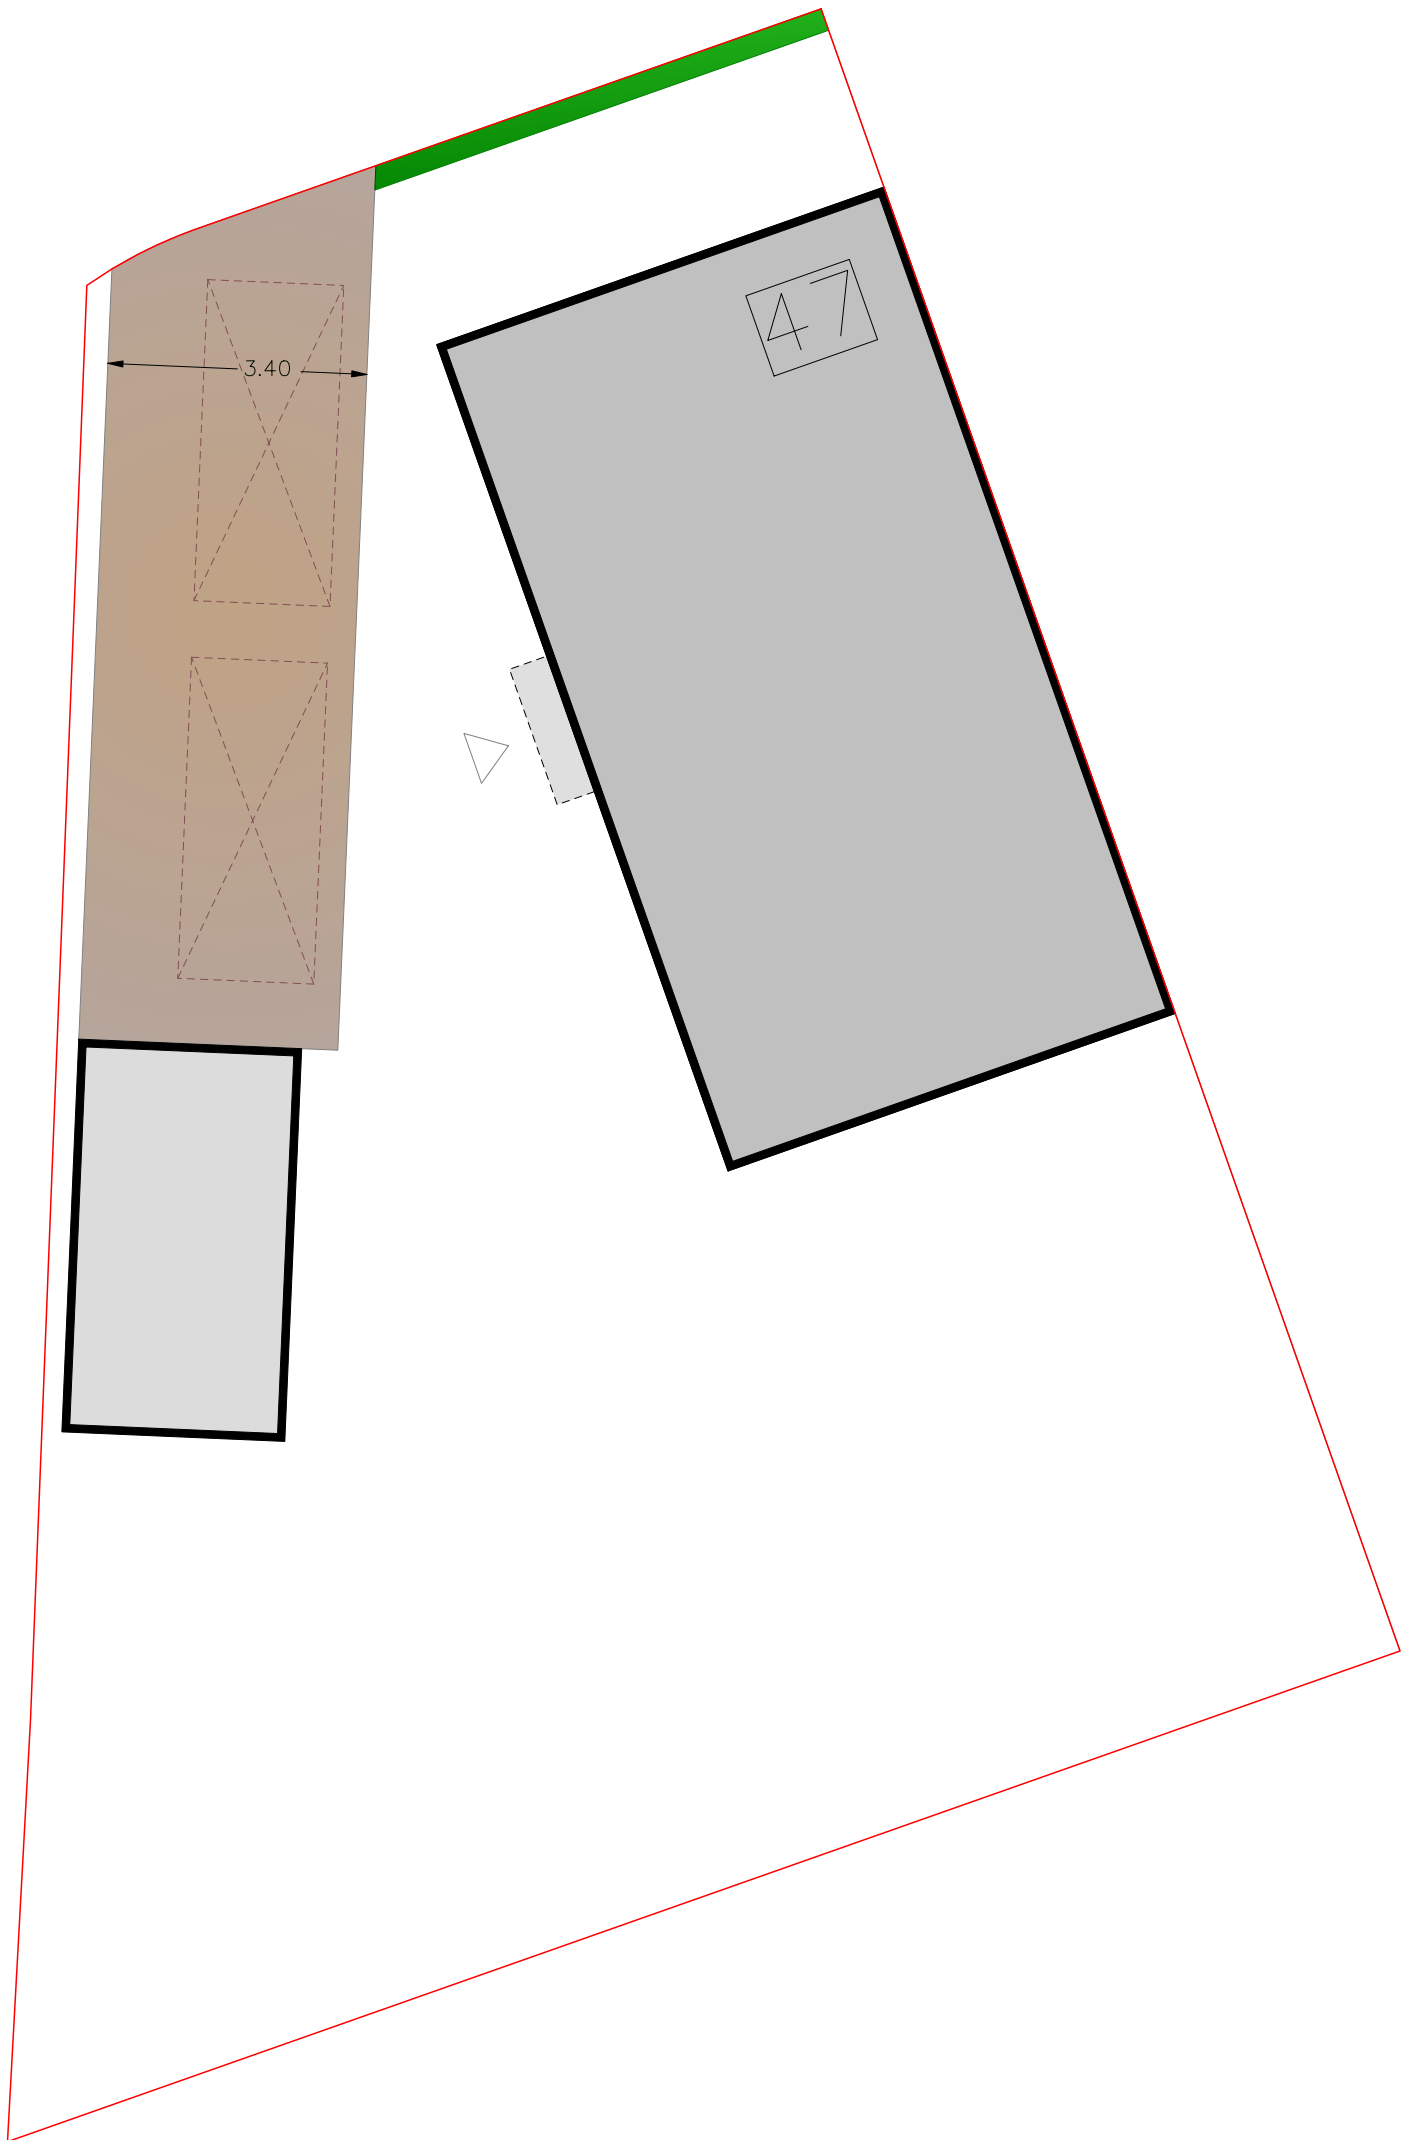

LEGENDA

-  Kavelgrens
-  Woning met bouwnummer
-  Lage haag
-  Oprit in klinkerverharding


** Dit inrichtingsplan is alleen indicatief te gebruiken.
- De maatvoering is indicatief en gegeven in meters*

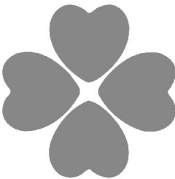


van der Drift hoveniers

Dorpskade 100 - 2291 HT Wateringen
Tel. 0174-270747 - Fax 0174-296544
www.vanderdrift.nl - info@vanderdrift.nl

PROJECT : Kaveltekening bouwnummer 47
DATUM : 13-10-2020
SCHAAL : 1:100
GETEKEND DOOR : AEH

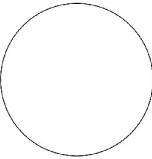


Kaveltekening bouwnummer 48

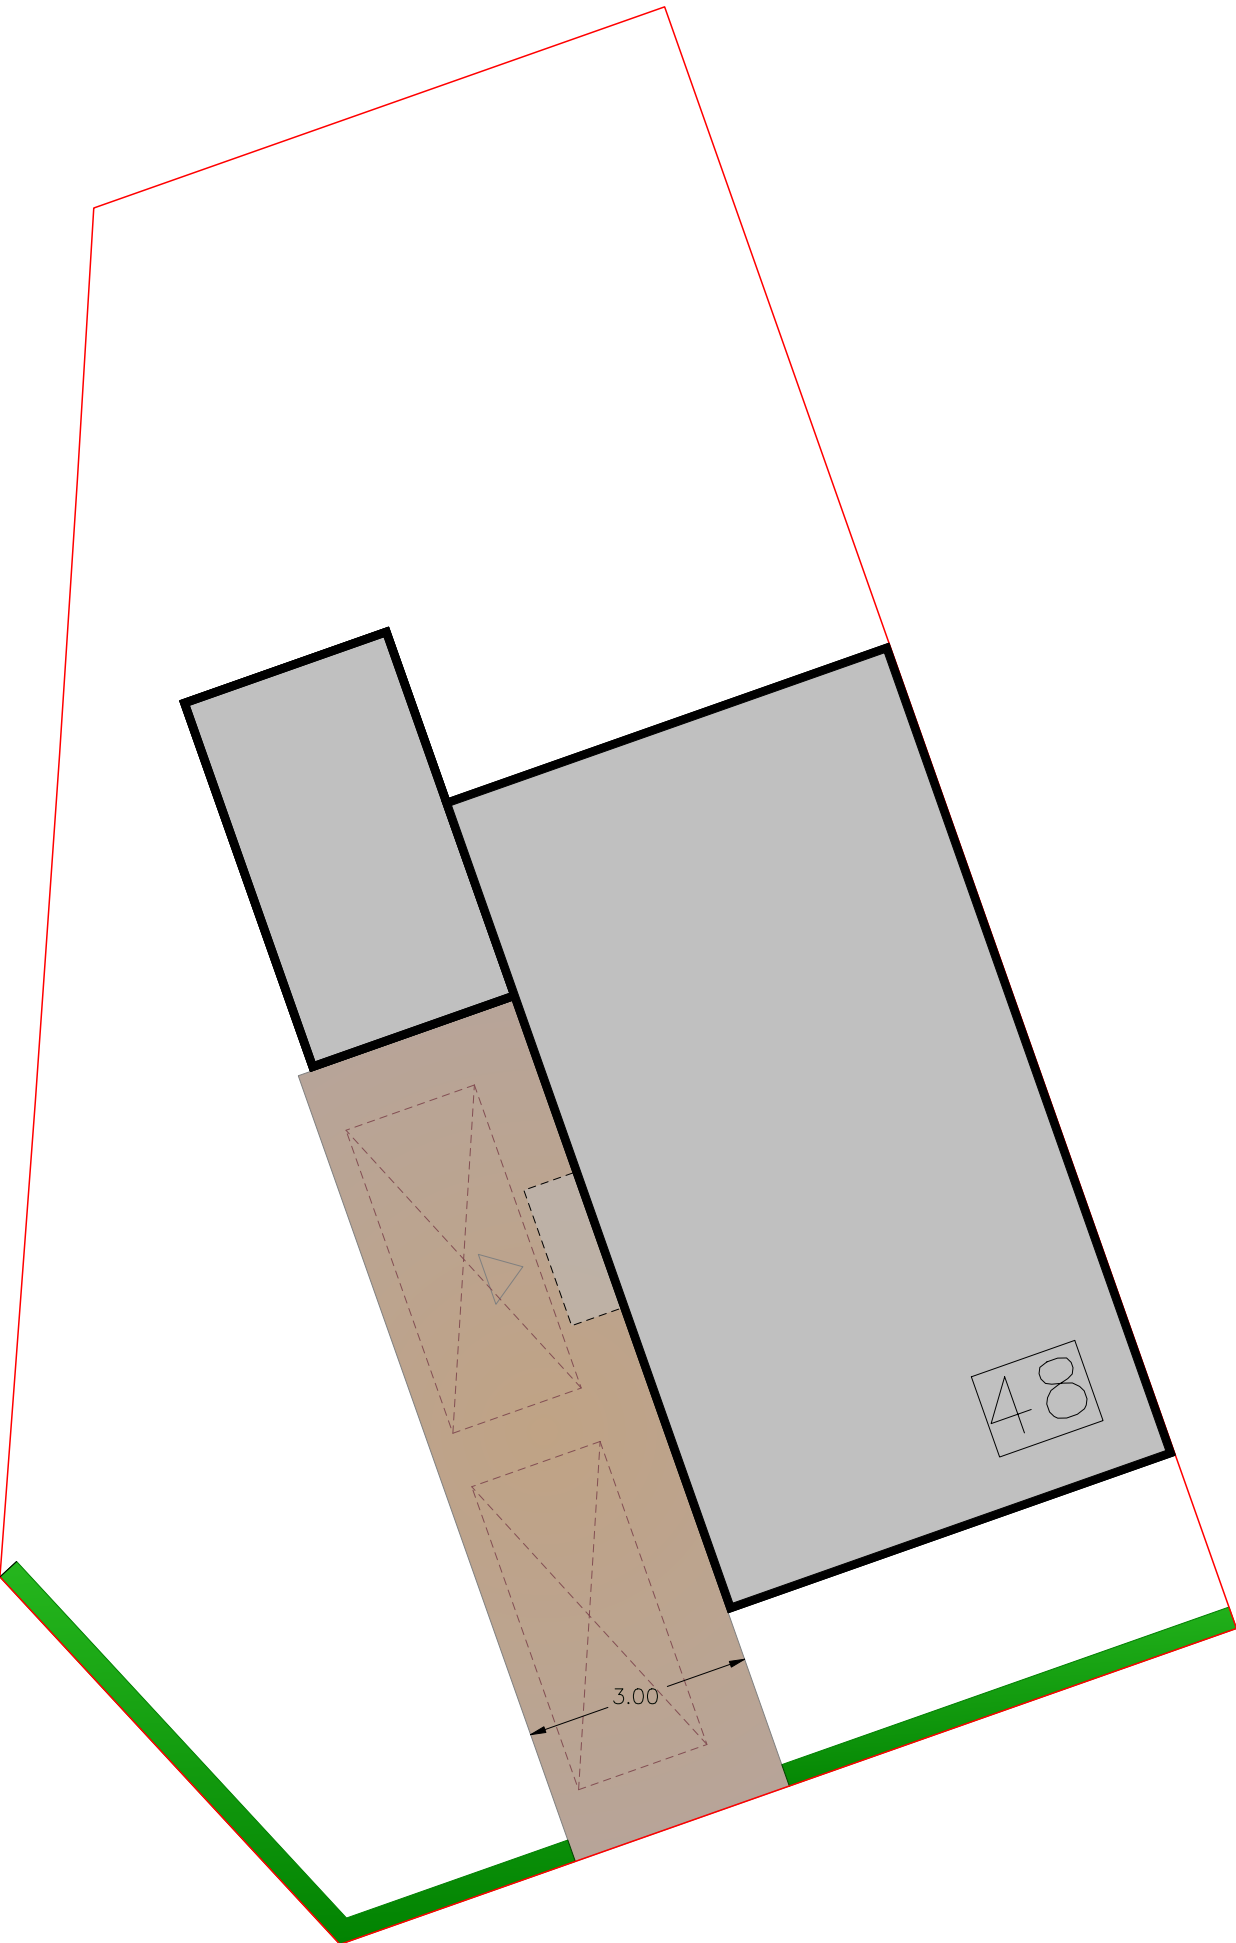

- LEGENDA**
- Kavelgrens
 - Woning met bouwnummer
 - Lage haag
 - Oprit in klinkerverharding


** Dit inrichtingsplan is alleen indicatief te gebruiken.
- De maatvoering is indicatief en gegeven in meters*

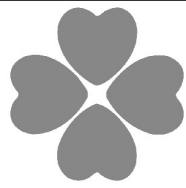


PROJECT	: Kaveltekening bouwnummer 48
DATUM	: 13-10-2020
SCHAAL	: 1:100
GETEKEND DOOR	: AEH

van der Drift hoveniers

Dorpskade 100 - 2291 HT Wateringen
Tel. 0174-270747 - Fax 0174-296544
www.vanderdrift.nl - info@vanderdrift.nl

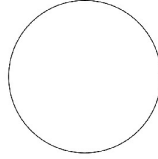


Kaveltekening bouwnummer 49

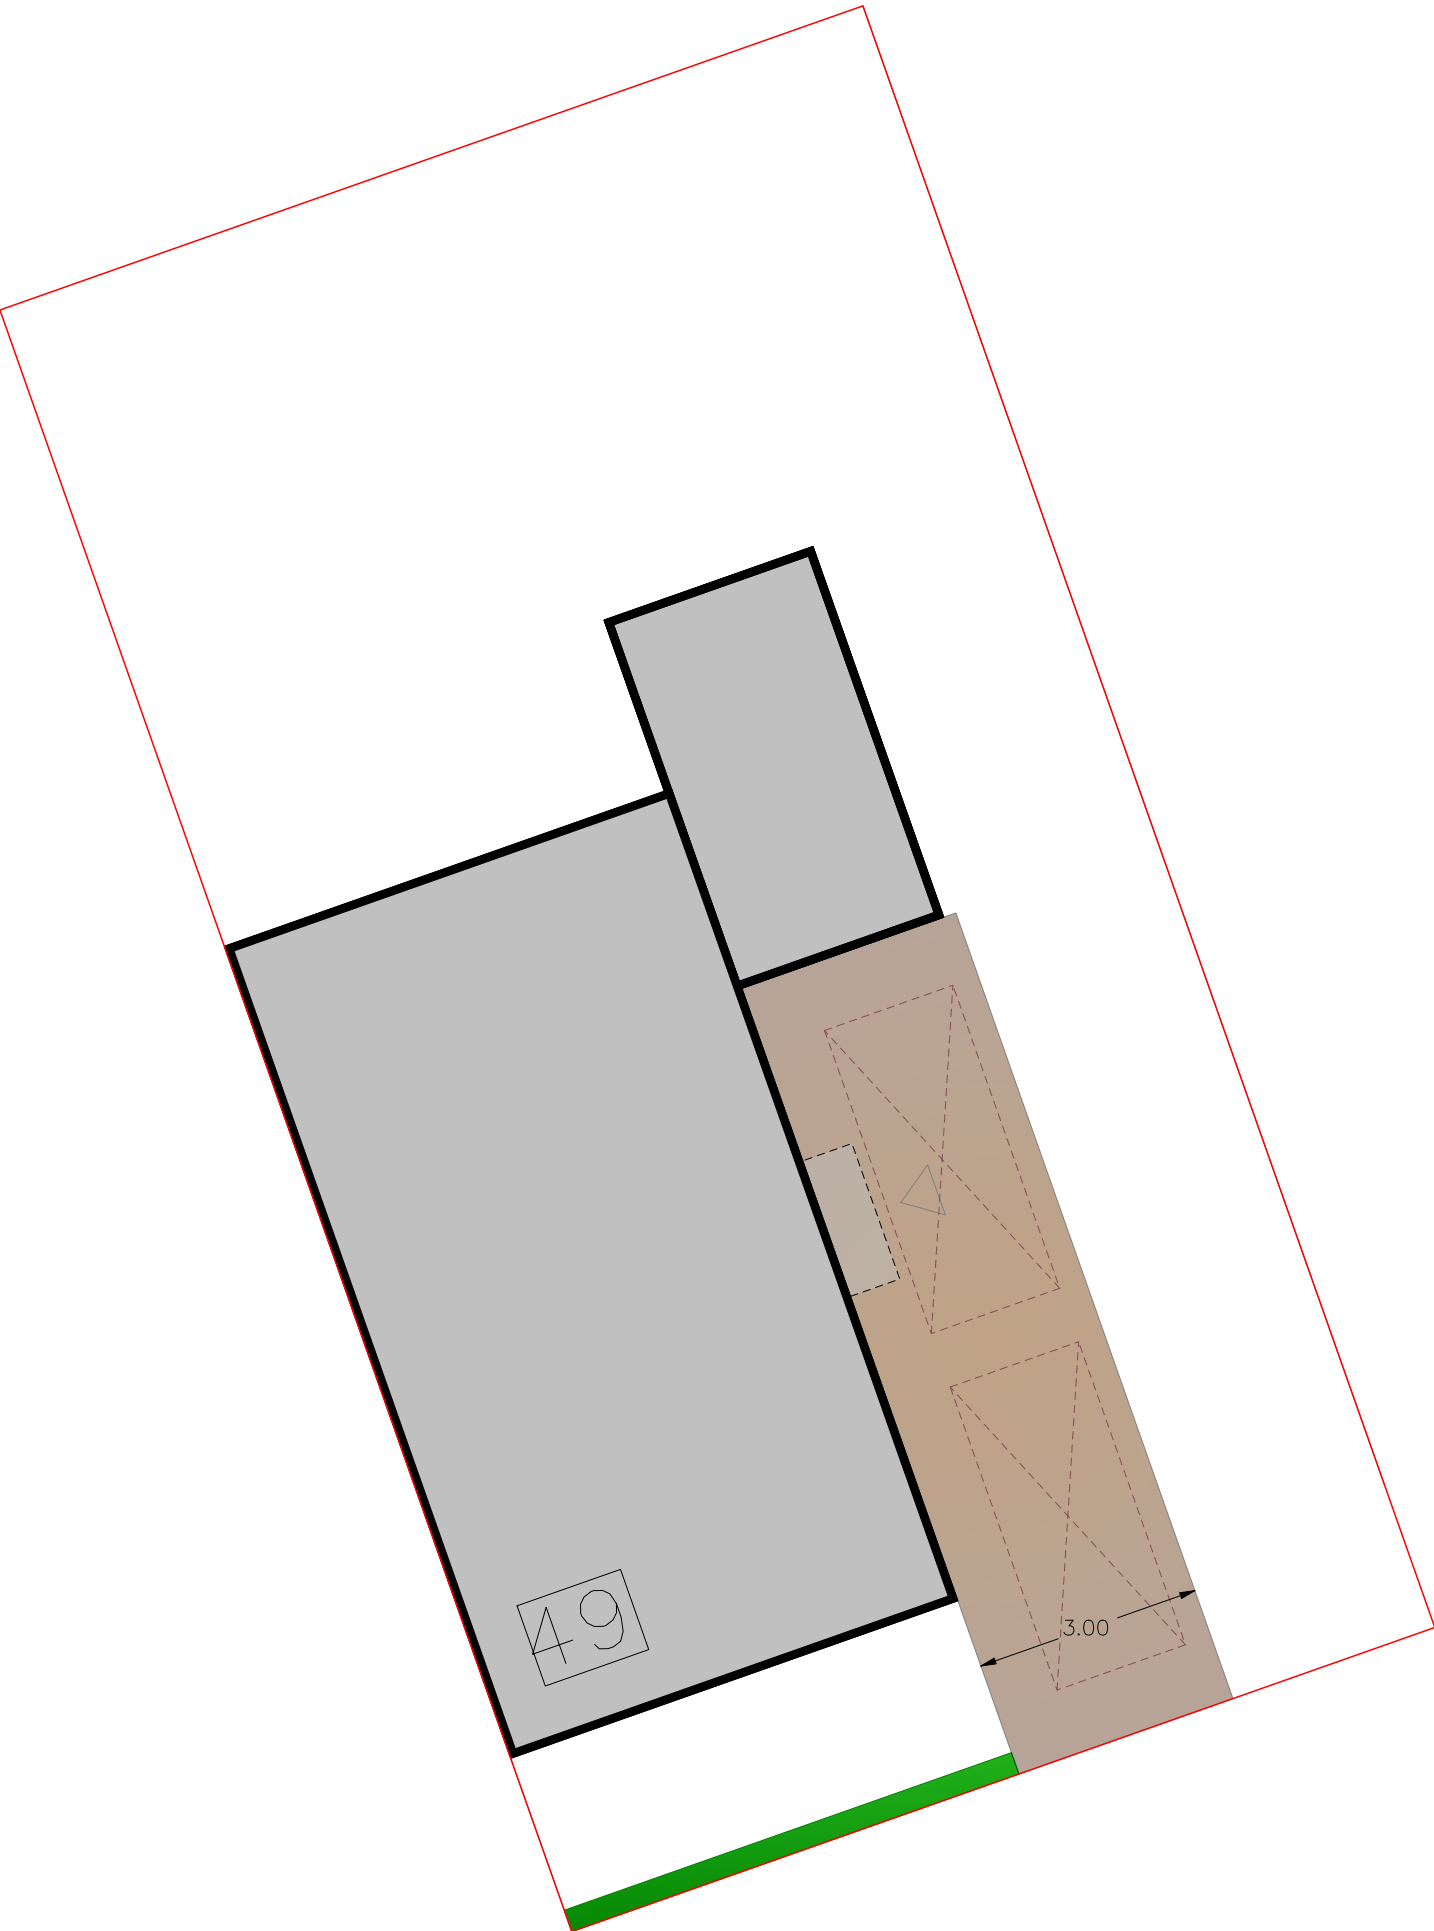

- LEGENDA**
- Kavelgrens
 - Woning met bouwnummer
 - Lage haag
 - Oprit in klinkerverharding


** Dit inrichtingsplan is alleen indicatief te gebruiken.
- De maatvoering is indicatief en gegeven in meters*

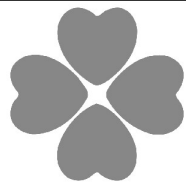



PROJECT	: Kaveltekening bouwnummer 49
DATUM	: 13-10-2020
SCHAAL	: 1:100
GETEKEND DOOR	: AEH

van der Drift hoveniers

Dorpskade 100 - 2291 HT Wateringen
 Tel. 0174-270747 - Fax 0174-296544
 www.vanderdrift.nl - info@vanderdrift.nl

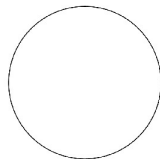


Kaveltekening bouwnummer 50

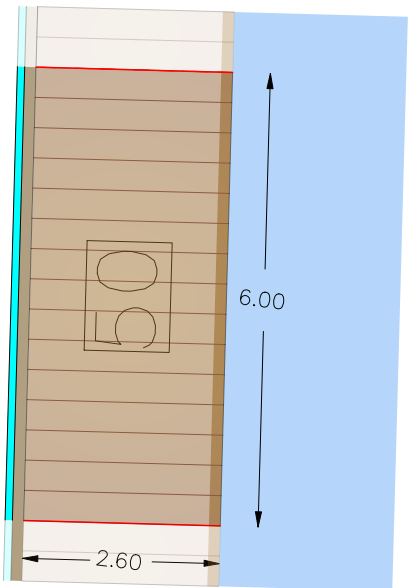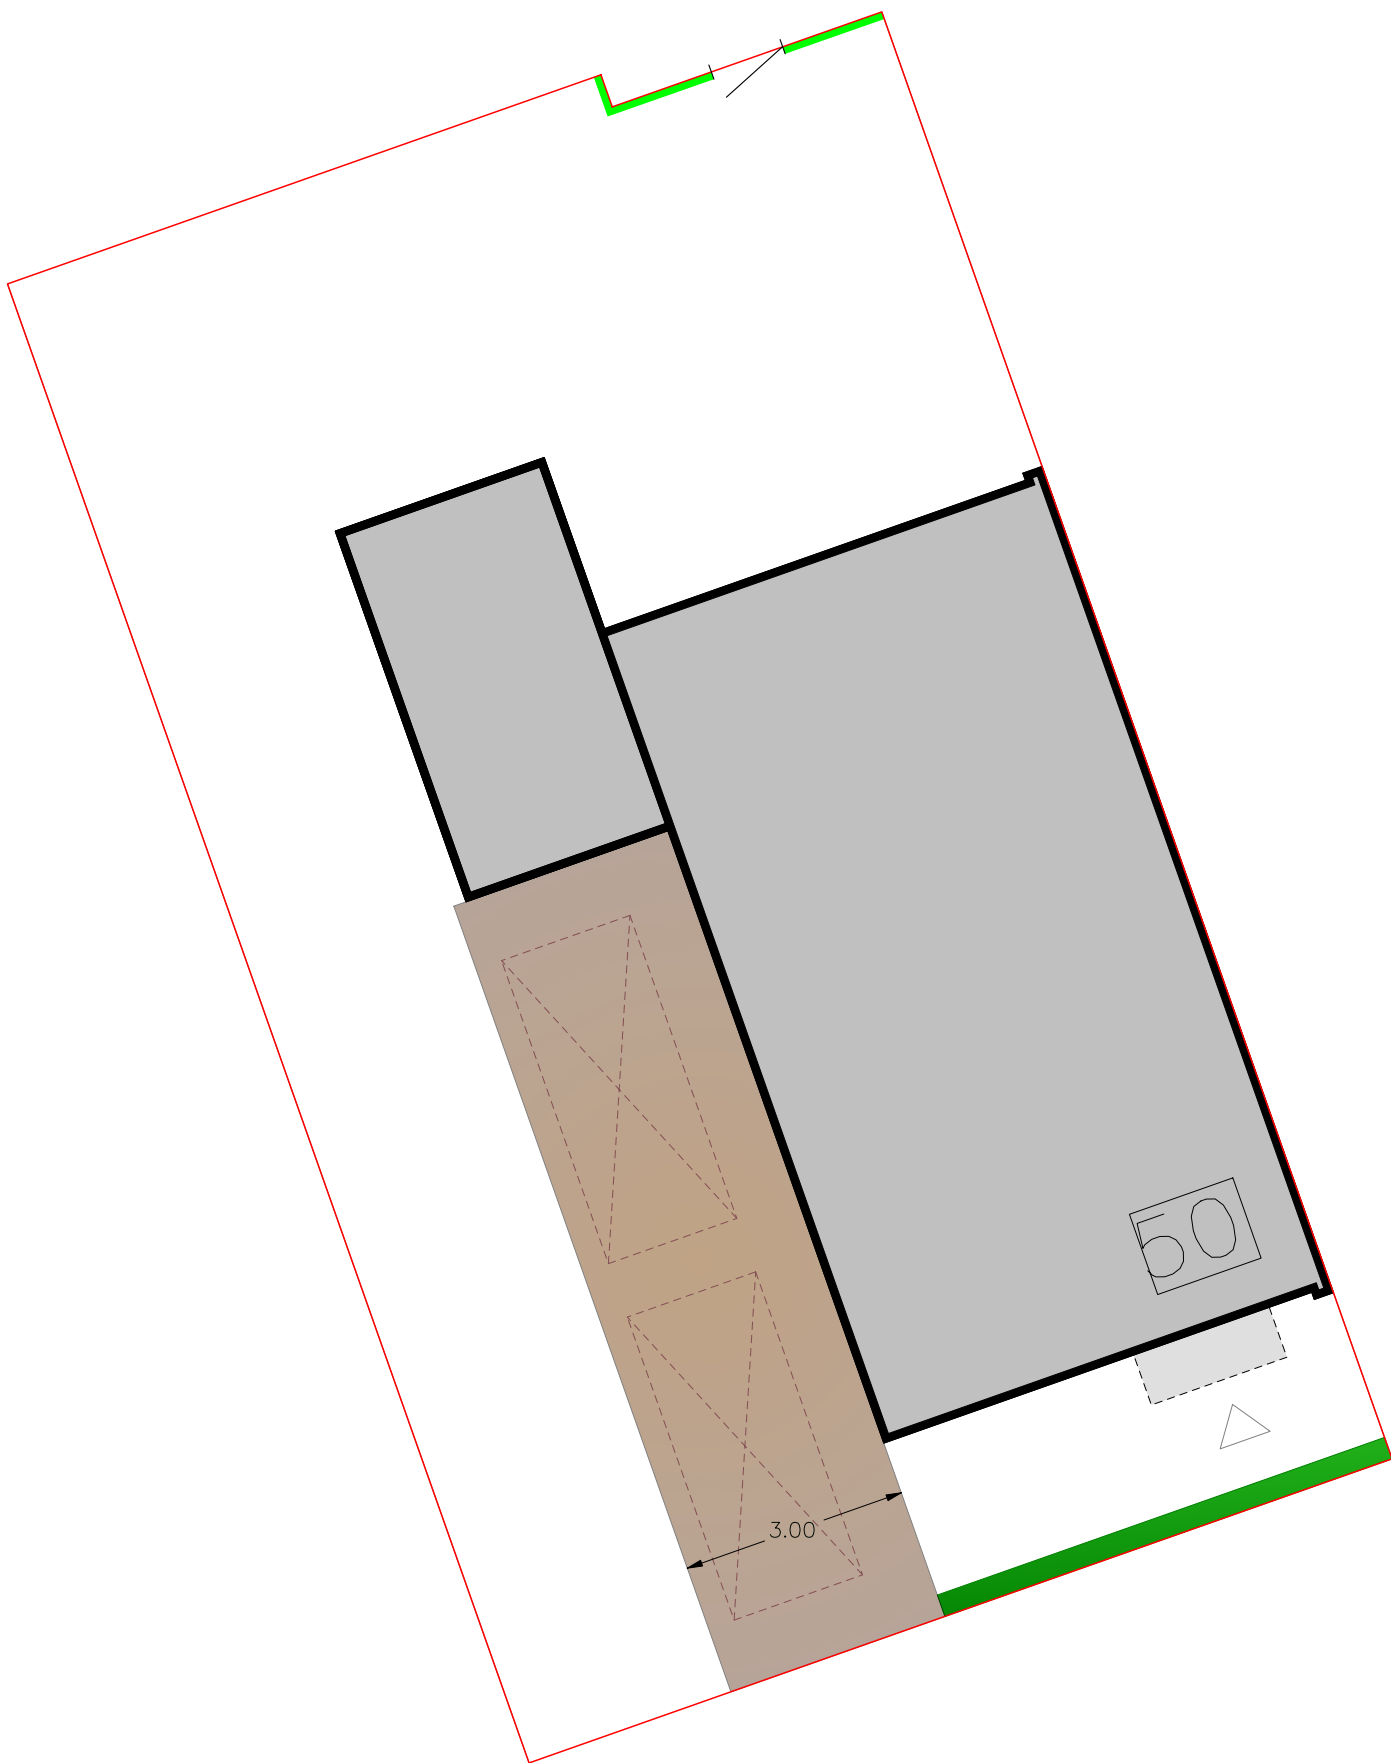

- LEGENDA**
- Kavelgrens
 - Woning met bouwnummer
 - Lage haag
 - Oprit in klinkerverharding


** Dit inrichtingsplan is alleen indicatief te gebruiken.
- De maatvoering is indicatief en gegeven in meters*

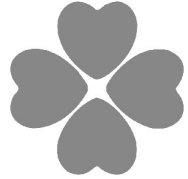

PROJECT	: Kaveltekening bouwnummer 50
DATUM	: 13-10-2020
SCHAAL	: 1:100
GETEKEND DOOR	: AEH

van der Drift hoveniers

Dorpskade 100 - 2291 HT Wateringen
Tel. 0174-270747 - Fax 0174-296544
www.vanderdrift.nl - info@vanderdrift.nl

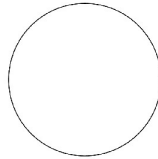


Kaveltekening bouwnummer 51



LEGENDA

- Kavelgrens
- Woning met bouwnummer
- Lage haag
- Oprit in klinkerverharding
- Vlonderterras (+ die van andere bouwnummers licht ingekleurd, bereikbaar via poort)
- Gezamenlijke houten trap
- Damwand om vlonder
- Damwand langs water
- Laag hekwerk met Hedera
- Hoog hekwerk met Hedera
- Hoge poortdeur

* Dit inrichtingsplan is alleen indicatief te gebruiken.
- De maatvoering is indicatief en gegeven in meters

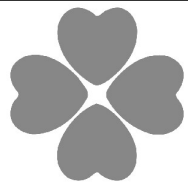

PROJECT	: Kaveltekening bouwnummer 51
DATUM	: 13-10-2020
SCHAAL	: 1:100
GETEKEND DOOR	: AEH

van der Drift hoveniers

Dorpskade 100 - 2291 HT Wateringen
Tel. 0174-270747 - Fax 0174-296544
www.vanderdrift.nl - info@vanderdrift.nl

