




voorgevel blok 16

schaal 1:100




linker zijgevel blok 16

schaal 1:100

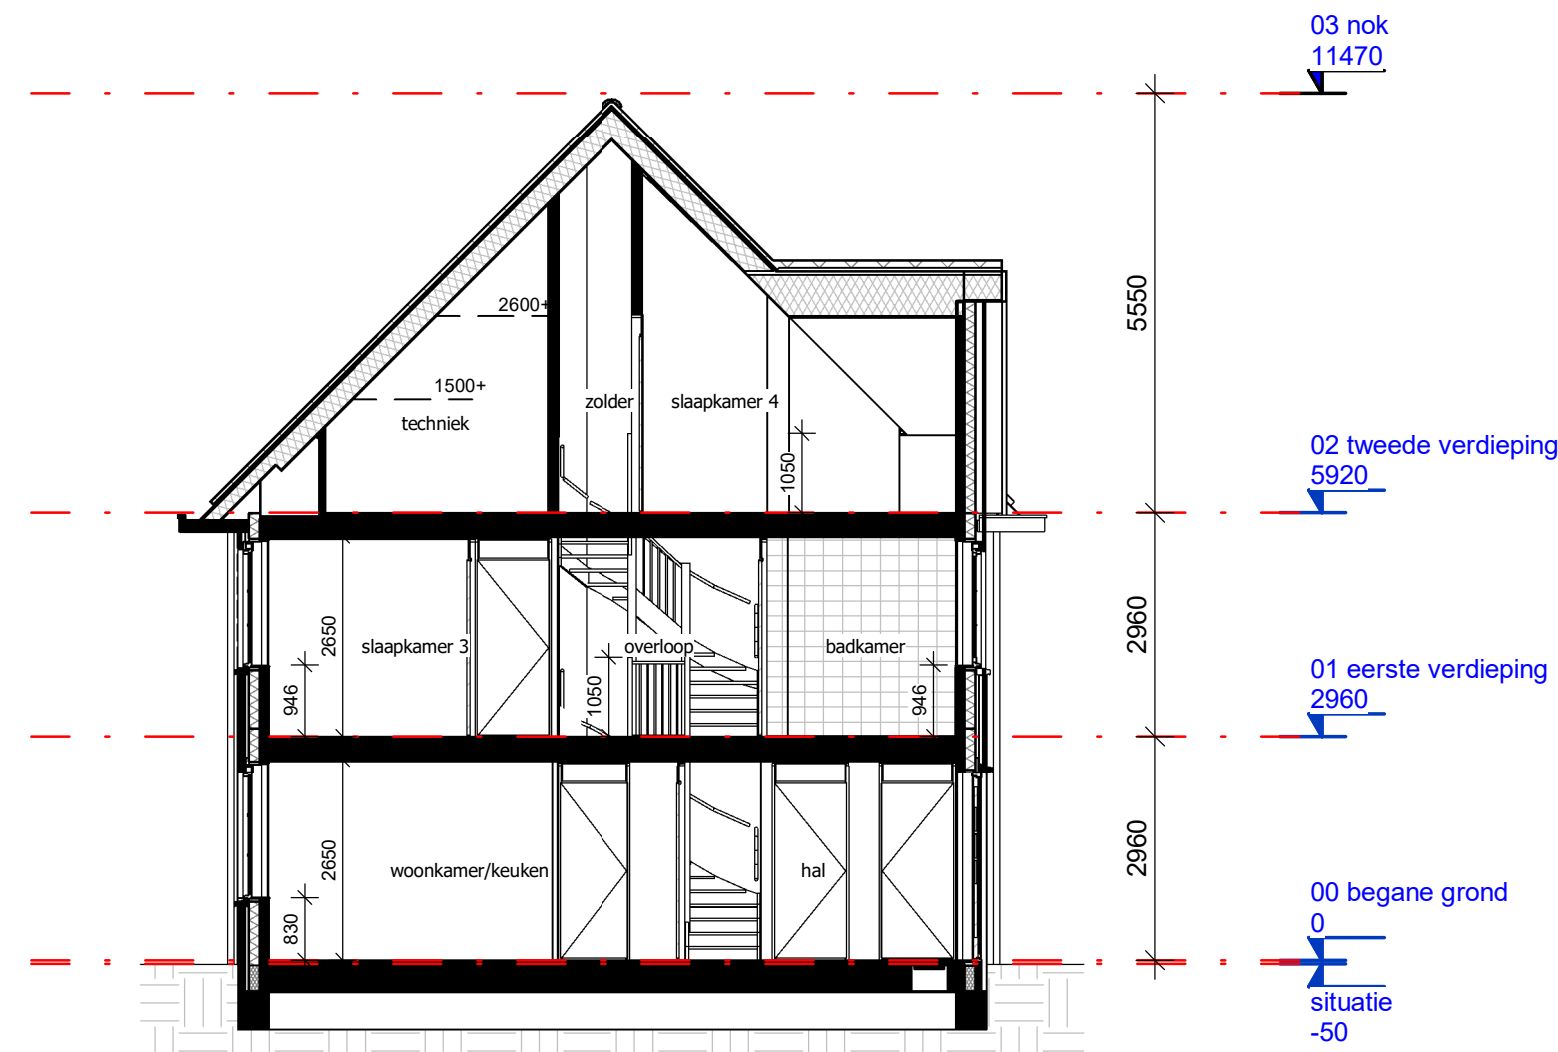


doorsnede C1

schaal 1:100

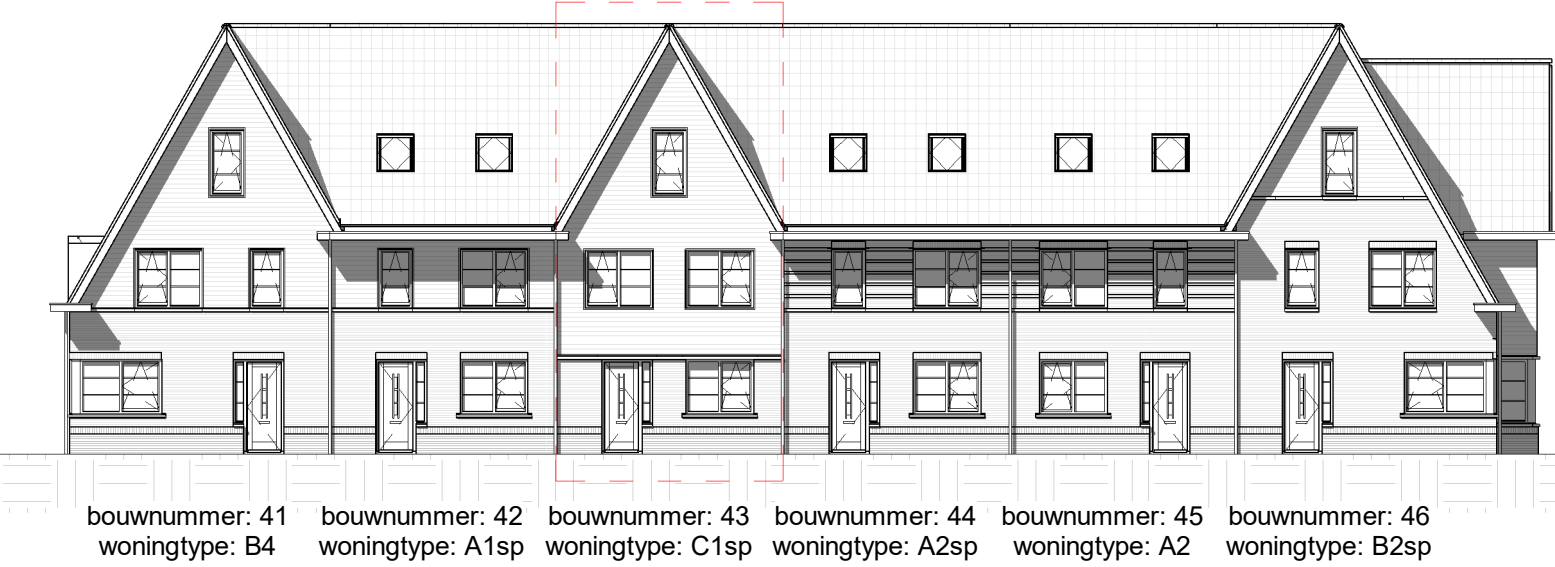


voorgevel blok 17

schaal 1:200

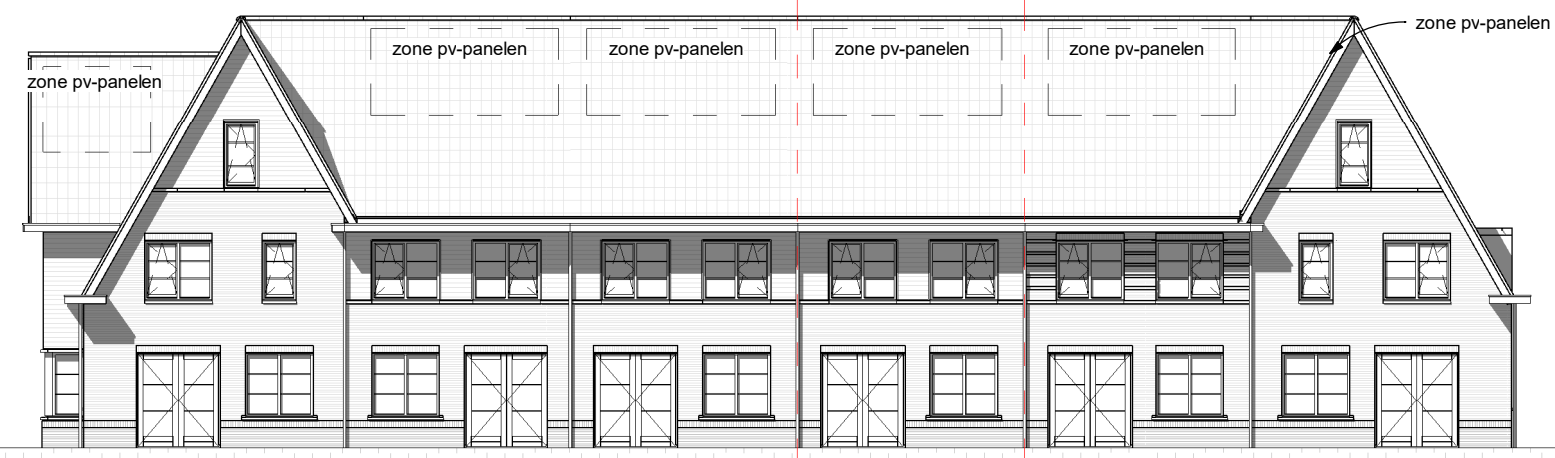

achtergevel blok 17

schaal 1:200

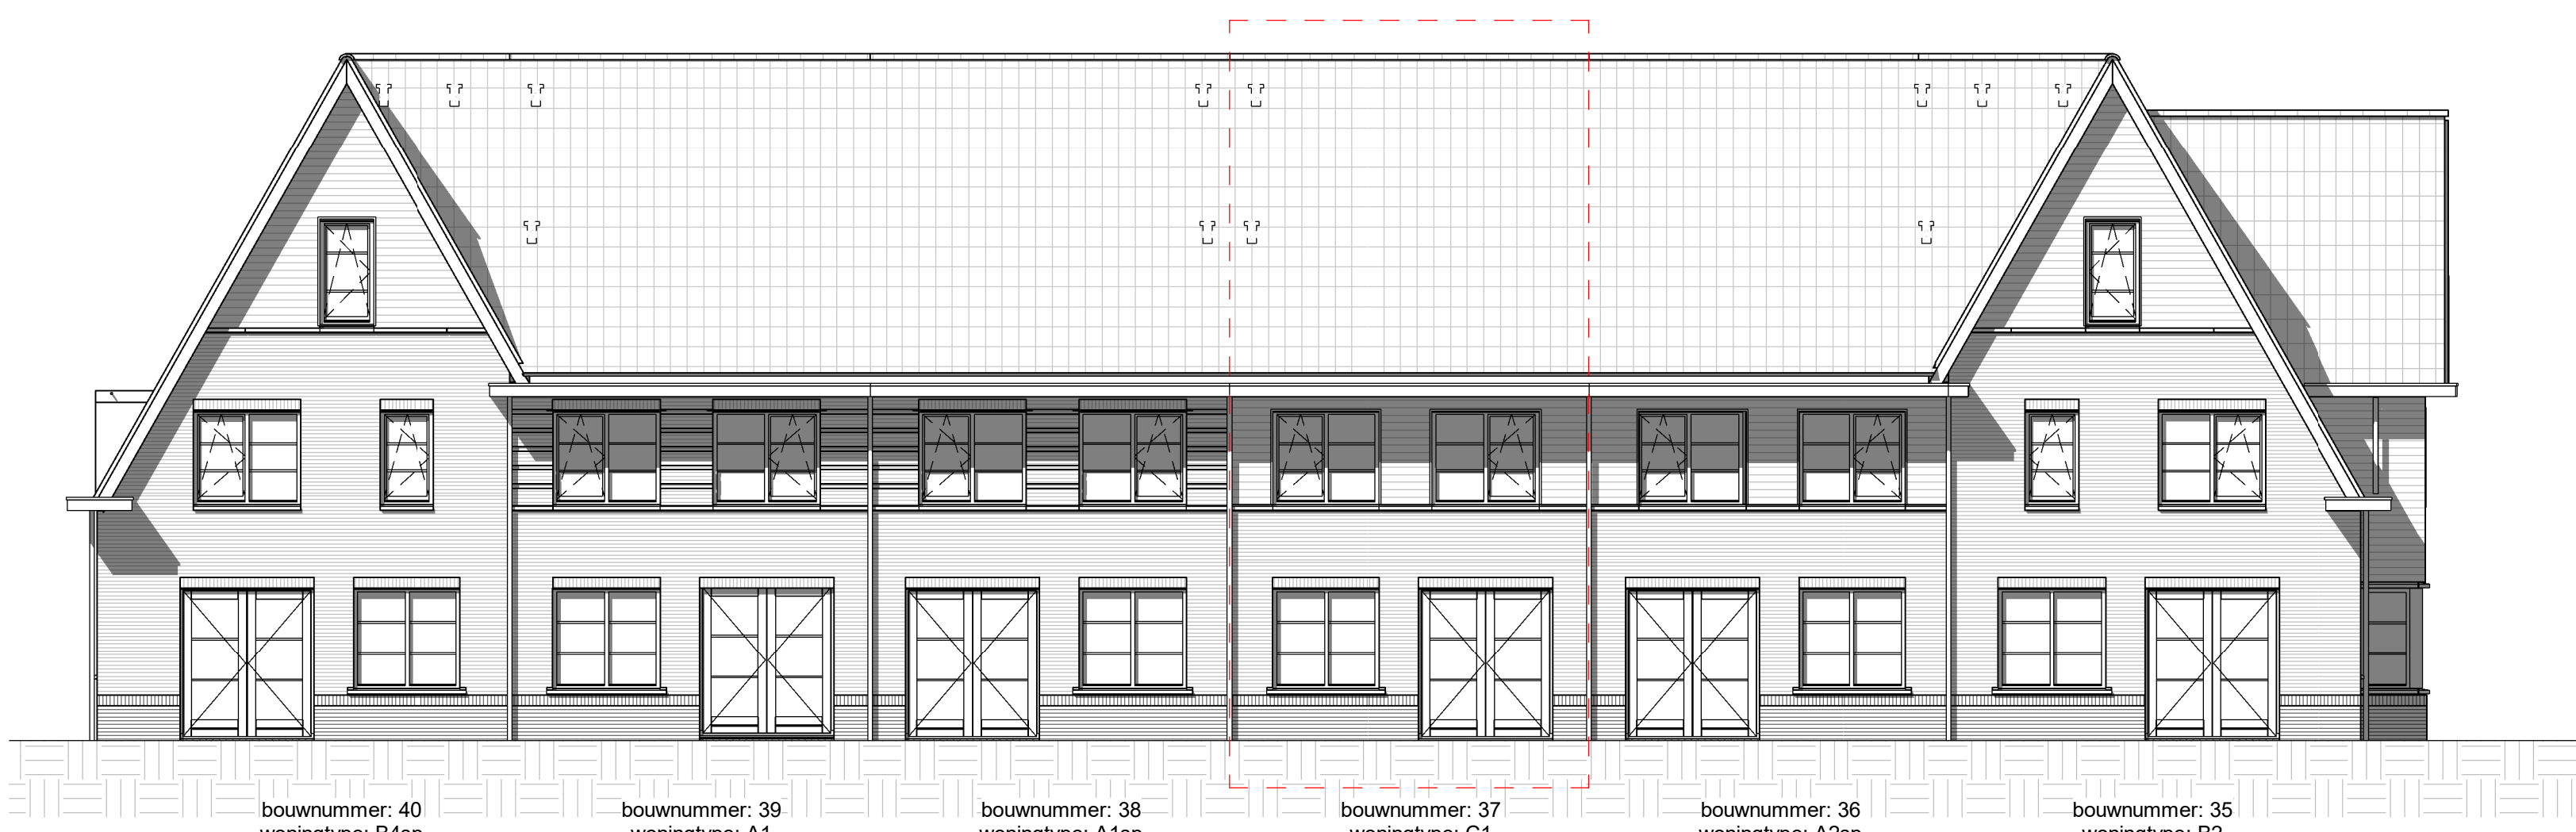


achtergevel blok 16

schaal 1:100



rechter zijgevel blok 16


schaal 1:100

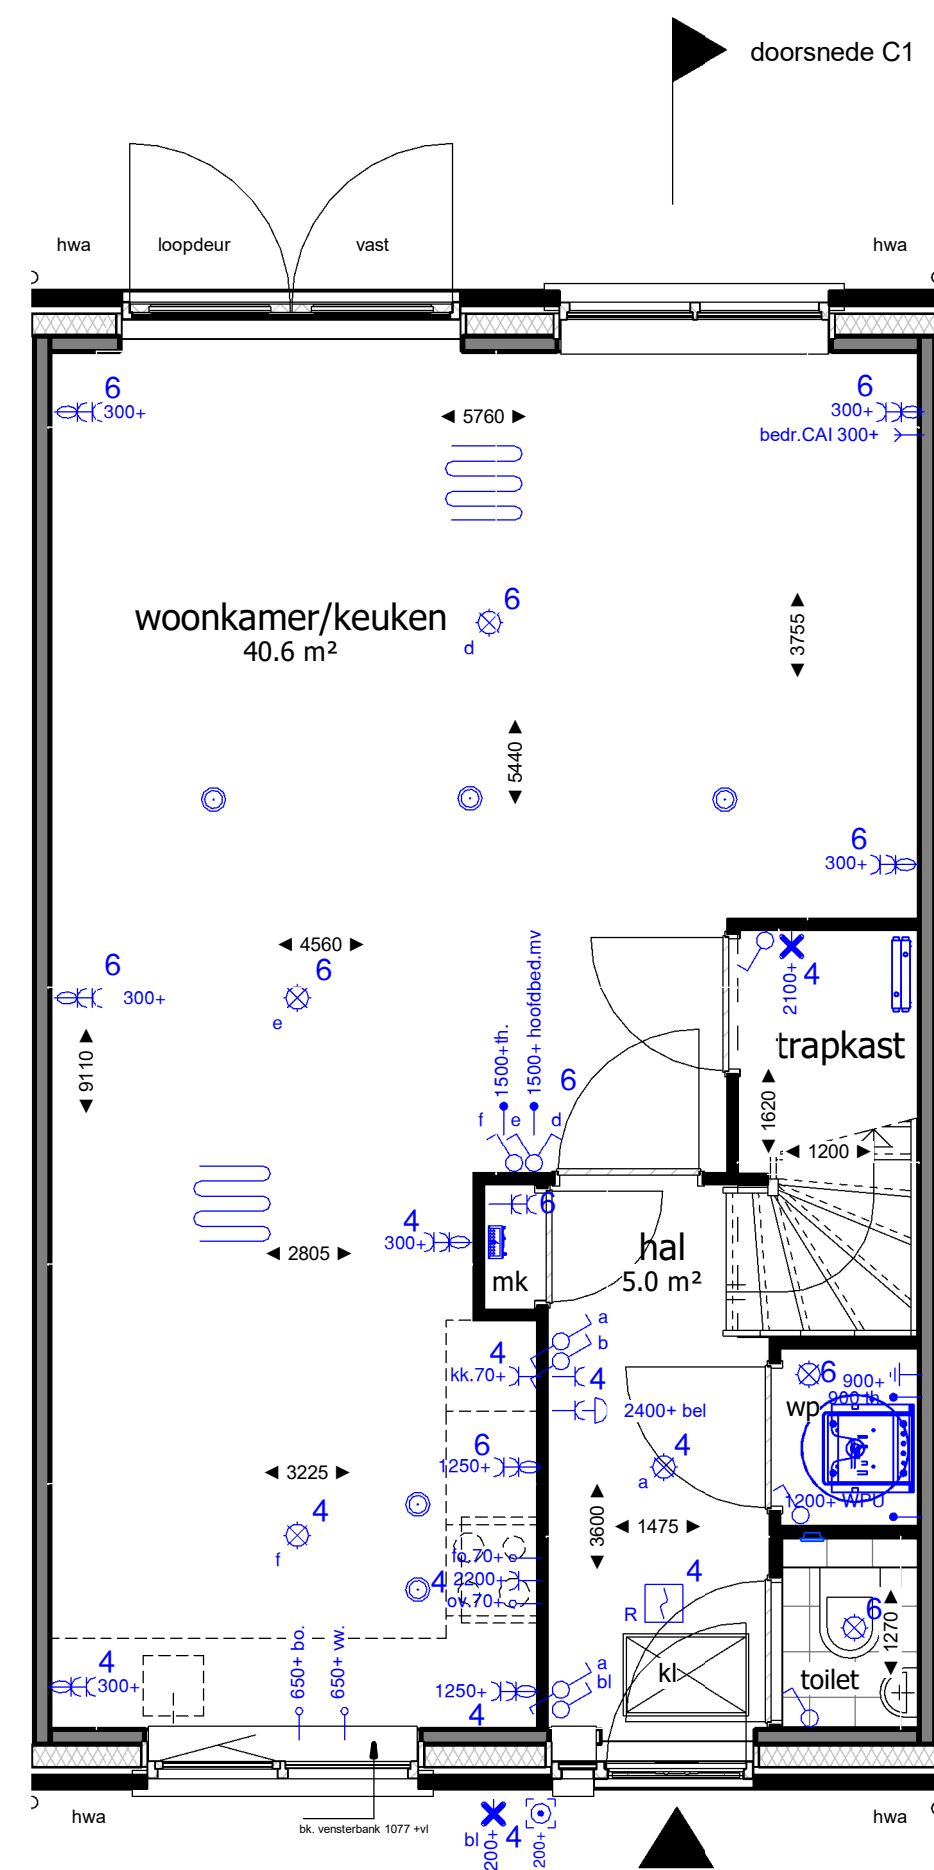

woningtype C1

begane grond


schaal 1:50

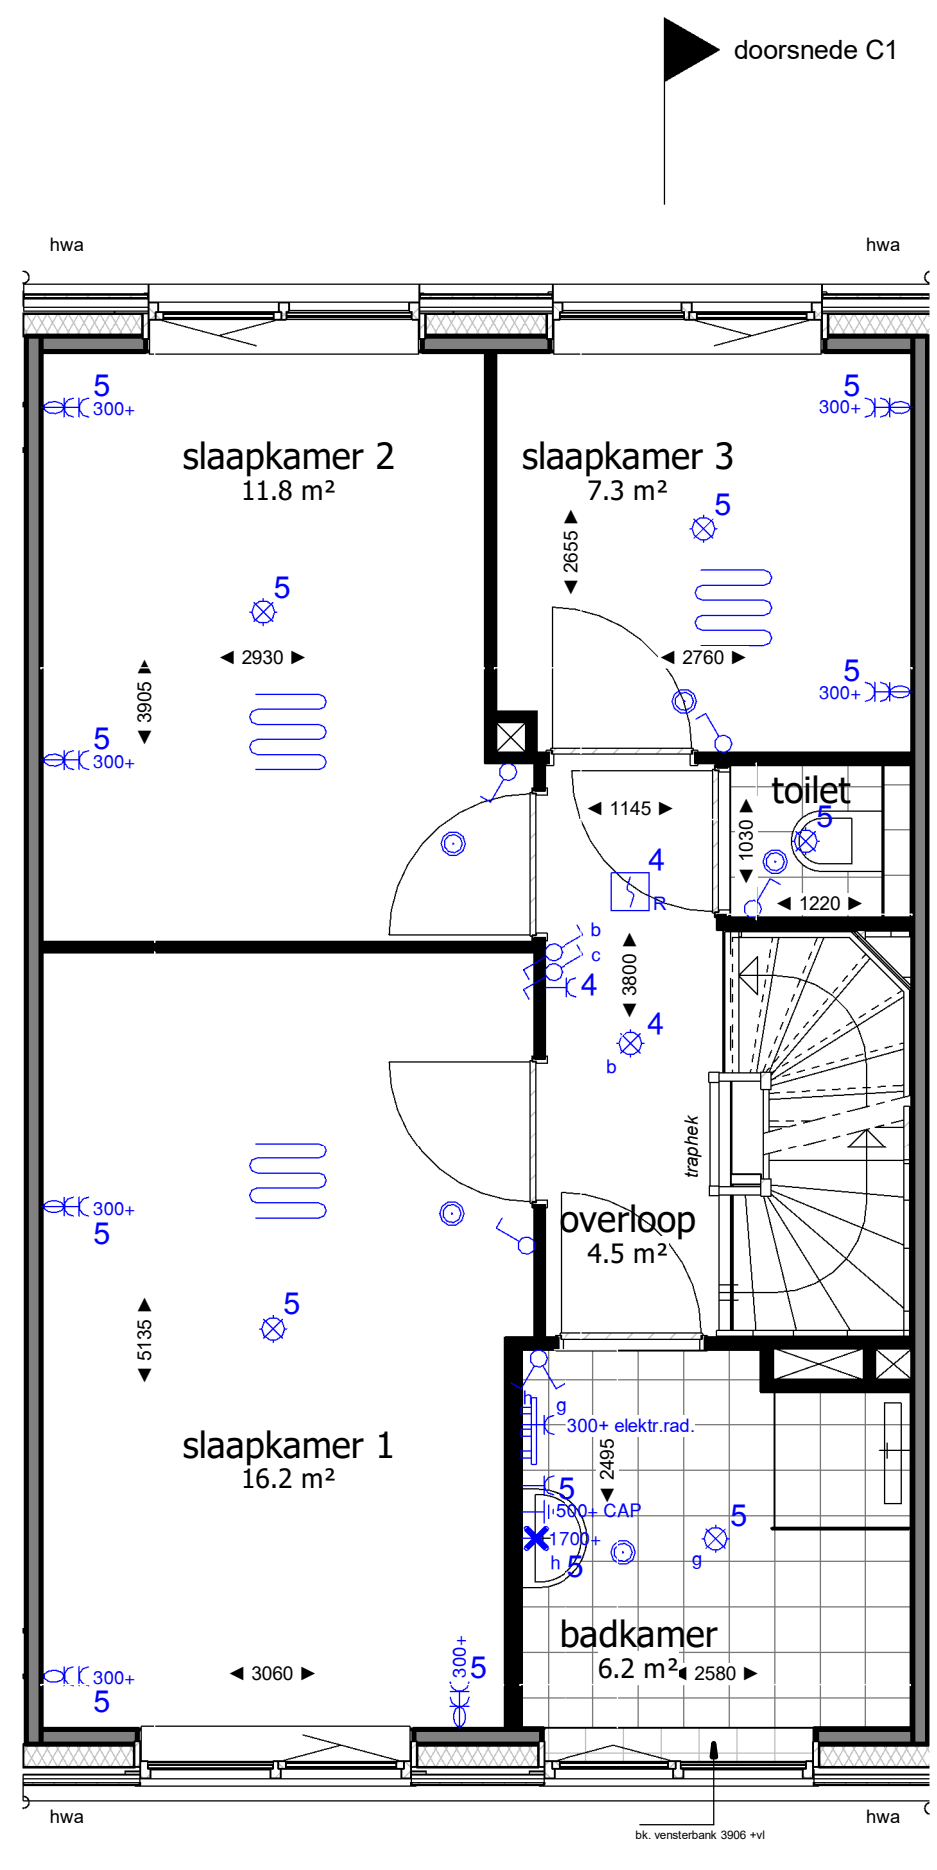

woningtype C1

eerste verdieping

schaal 1:50

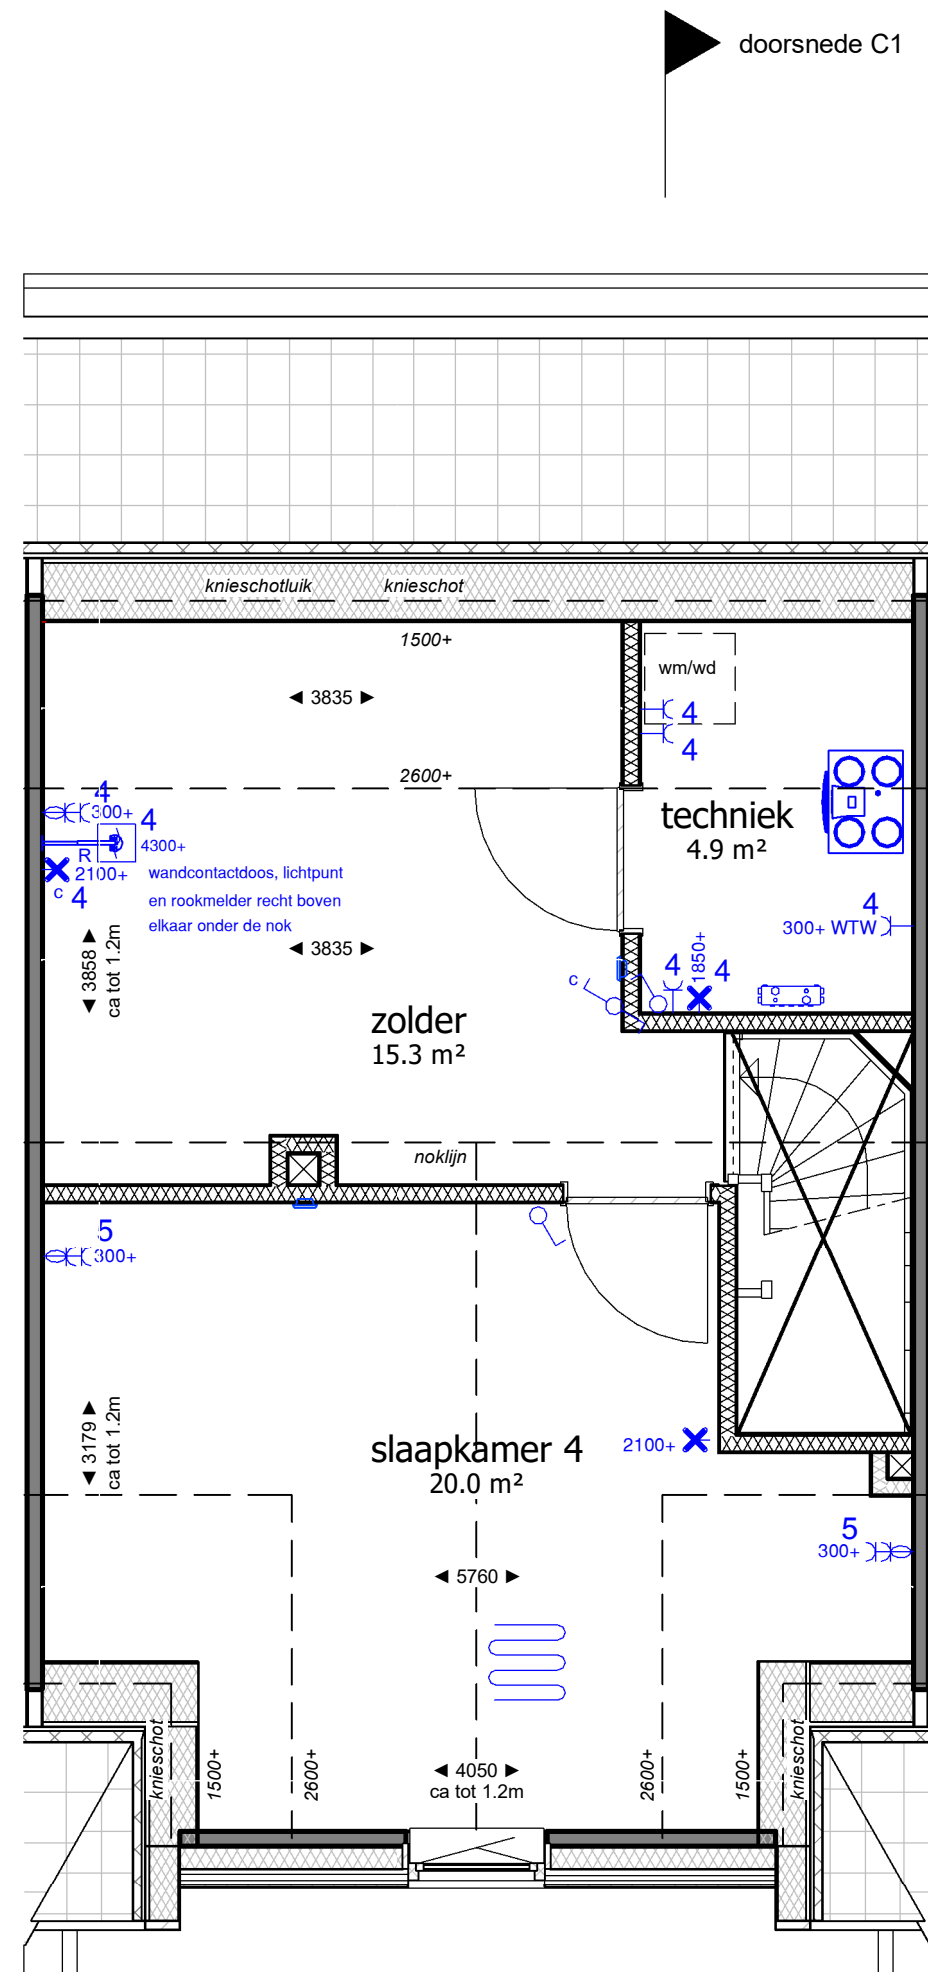

woningtype C1

tweede verdieping

schaal 1:50

RENNOOI INSTALLATIES	
	verloopde schakelaar
	serie-schakelaar
	verloopde schakelaar met enkele wandcontactdoos in geheel dakke uitvoering
	enkele wandcontactdoos met standaard dubbele wandcontactdoos met restant in de zogenaamde vlakke verticale compact uitvoering
	los aansluitpunt
	bedraad aansluitpunt
	bedraad aansluitpunt t.b.v. thermostaat
	plafondpunt
	wandpunt
	groepnummer
	schakel ladder
	optische rookmelder 230V
	centraal aansluitpunt
	bedrukker (draadloos Honeywell)
	schakel (draadloos Honeywell)

RENNOOI MV CV INSTALLATIES	
	Rijsel sensor / afvoerventilatie plafond - wand
	Voorverwarmingverdelers
	Elektrische radiator
	WTW unit
	Wärmepomp - boiler
	Symbol vloerverwarming

RENNOOI AFKORTINGEN	
kk	opstelplaats koelkast
omv	omvormer PV panelen
wm	opstelplaats wasmachine
wd	opstelplaats droger
kl	kruipruimte
sk	stalen kolom
sb	stalen balk
	dakdoorvoer / schoorsteen
xxxxx vl = circa maat t.o.v. bovenkant dekplaat	
De posities en vormen van het sanitair in toilet(en) en badkamer is indicatief getekend. Voor exacte sanitair en posities zie de brochure en plattegrond van showroom Van Munster.	

RENNOOI WONINGTYPE - BOUWNUMMER	
woningtype A1 bouwnummers: 17, 29, 39	woningtype B3 bouwnummers: 27
woningtype A1 gespiegeld bouwnummers: 16, 28, 38, 42	woningtype B3 gespiegeld bouwnummers: 18
woningtype A2 bouwnummers: 13, 33, 45	woningtype B4 bouwnummers: 41
woningtype A2 gespiegeld bouwnummers: 12, 32, 36, 44	woningtype B4 gespiegeld bouwnummers: 40
woningtype B1 bouwnummers: 15	woningtype C1 bouwnummers: 37
woningtype B1 gespiegeld bouwnummers: 14, 30, 34	woningtype C1 gespiegeld bouwnummers: 43
woningtype B2 bouwnummers: 11, 31, 35	
woningtype B2 gespiegeld bouwnummers: 46	

RENNOOI WANDEN	
	bouwkundige wand: metselwerk, gipsblokken
	bouwkundige geïsoleerde wand: HSB, metal stud
	spouwisolatie
	constructieve wand: prefab beton



postadres Postbus 20137 3001 GC Rotterdam	opdrachtgever BPD	issn KA0
bezoekadres Weena 723 Groenlandgebouw ingang C3	projectmanager HFB	getekend 20-05-2020
telefoonnummer 010 266 66 44	grijpings a b c d e f g h	formaat A0
website www.hfb-groep.nl	project Rijwoningen, Oegstgeest, Rijnwilde	projectcode 19083
e-mail info@hfb-groep.nl	ontwerper woningtype C1 (A0)	tekeningcode KA0-C1