

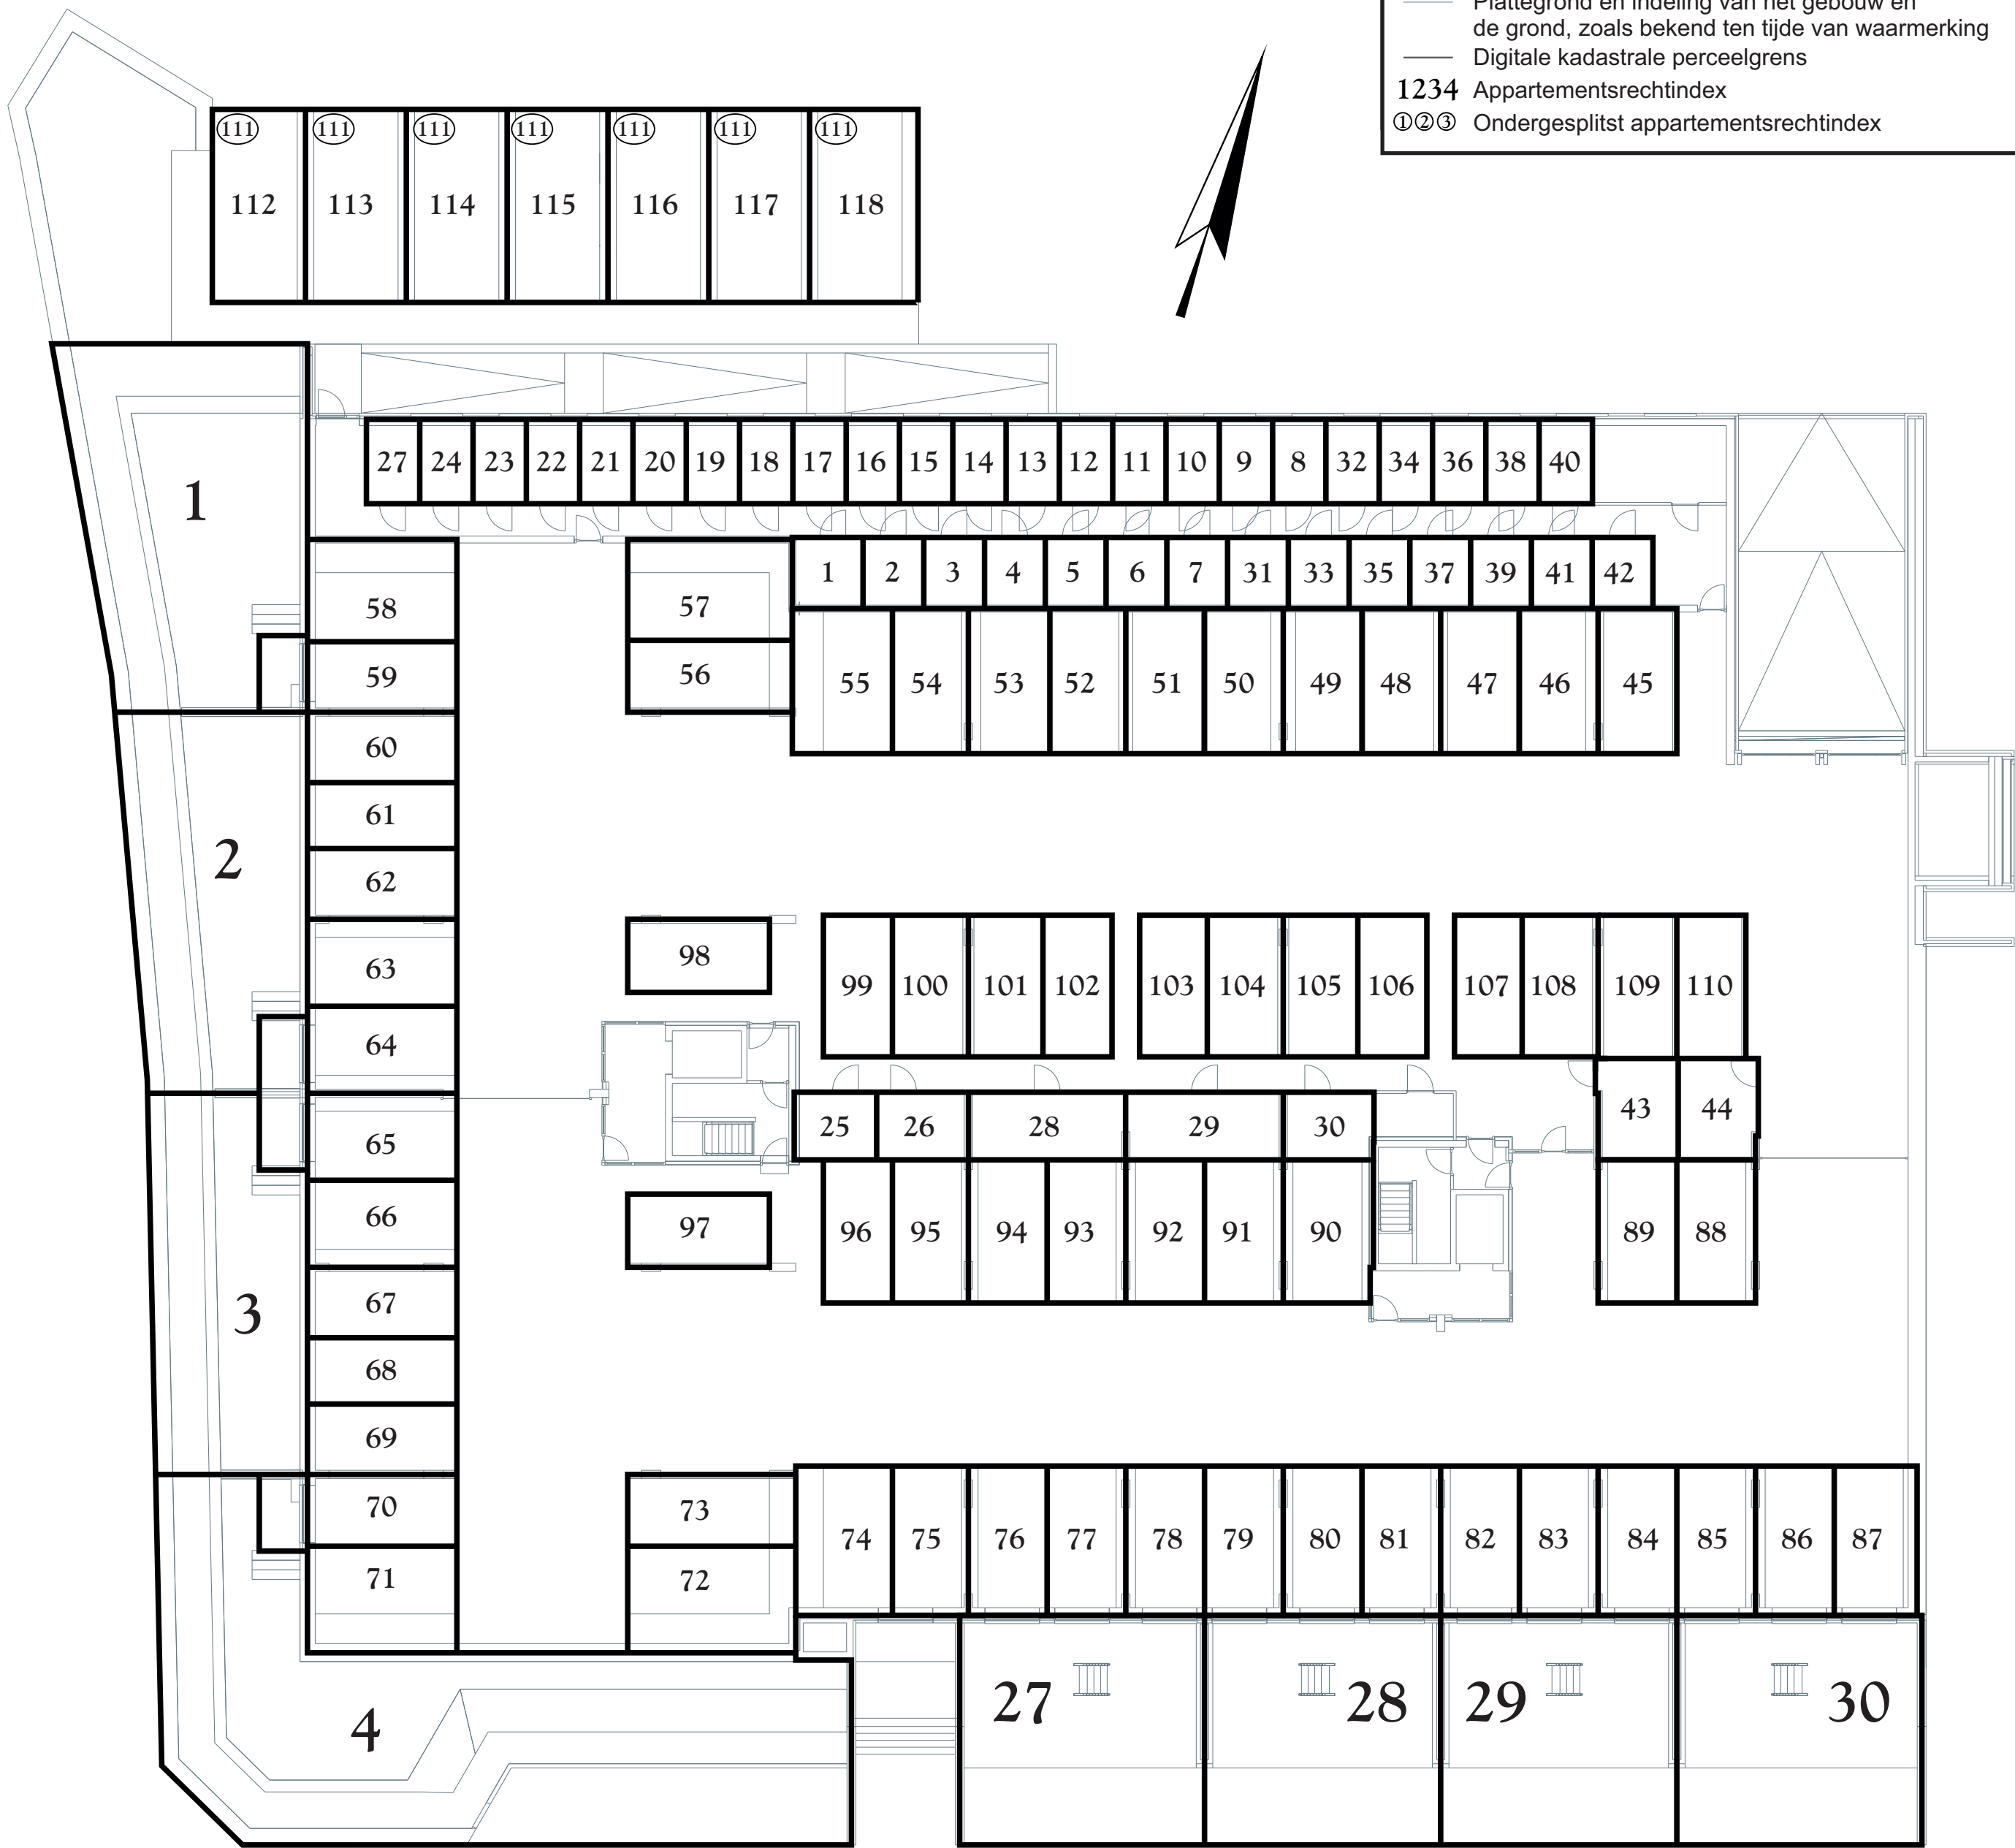


Legenda

- Begrenzing van de onderscheidene gedeelten van het gebouw en de grond, die bestemd zijn als afzonderlijk geheel te worden gebruikt en waarvan het uitsluitend gebruik in een appartementsrecht zijn begrepen
- Plattegrond en indeling van het gebouw en de grond, zoals bekend ten tijde van waarmede
- Digitale kadastrale perceelgrens
- 1234 Appartementsrechtindex
- ①②③ Ondergesplitst appartementsrechtindex

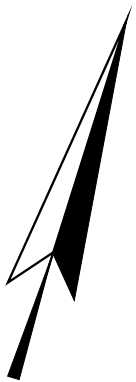


stallinggarage

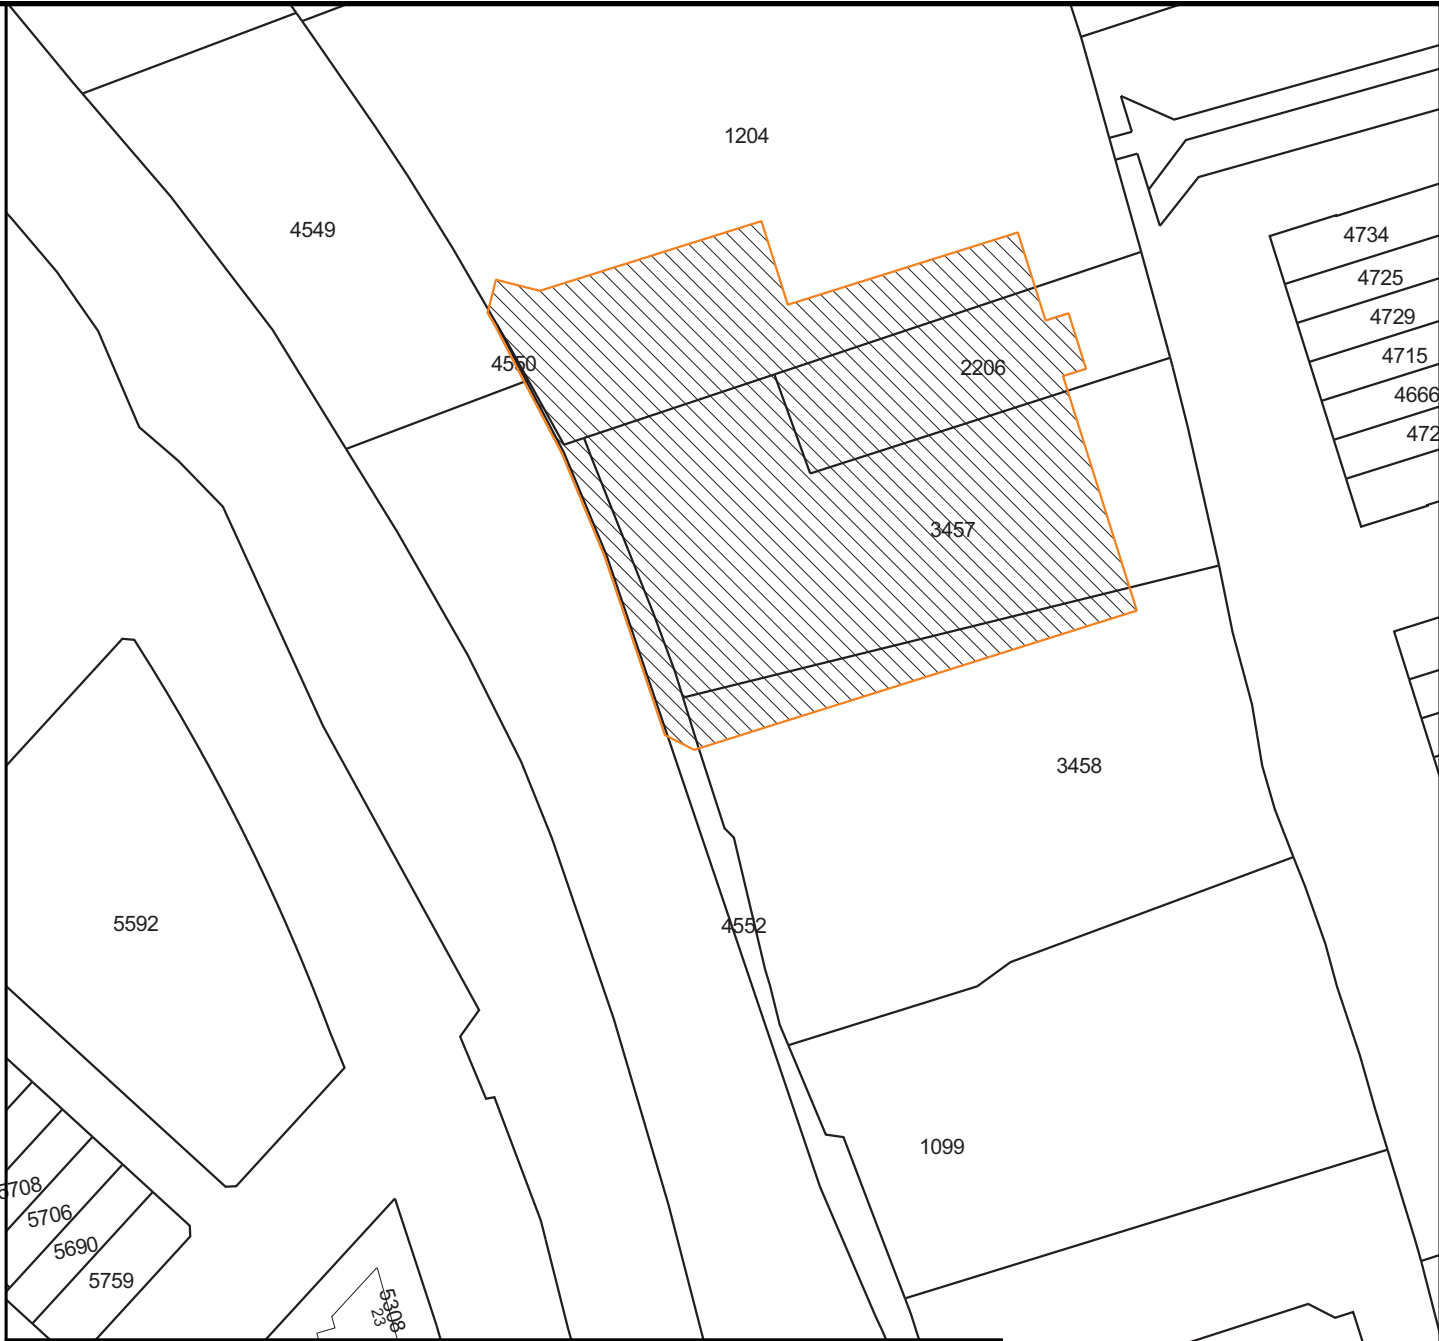

Kadastrale Situatie

Gemeente Oegstgeest
Sectie B
Nummer **NOG UIT TE METEN!!!**
Schaal 1 : 1000

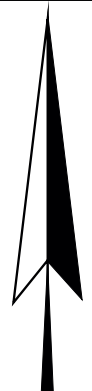

Concept



SPLITSINGSTEKENING

Oegstgeest
Kop van Rhijn - Ondersplitsing A111


Deze tekening behoort bij de aanvraag tot handhaving van het complexnummer bij de voorgenomen ondersplitsing in 7 appartementsrechten (A112 t/m A118) van het appartementsrecht kadastraal bekend in de gemeente Oegstgeest sectie nummerA111

Oegstgeest,
De Notaris


Depotnummer:	Complexnummer:	Vastgesteld d.d.:
Opdrachtgever:	BPD Ontwikkeling BV Regio Zuid-West Poortweg 2 2612 PA Delft	Werknummer: 2018-159 Getekend, mei 2018 Versie: 16 juli 2018 Versie: 06 juni 2018 Blad 1 van 8 bladen Schaal 1 : 200 Formaat A2
 Geerts teken- en adviesburo		mail: Geerts@teken-adviesburo.nl web: Geerts - teken-adviesburo.nl
Aan deze tekening kunnen géén betrouwbare maten worden ontleend.		

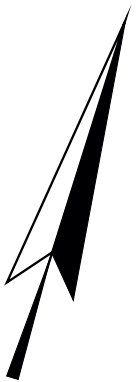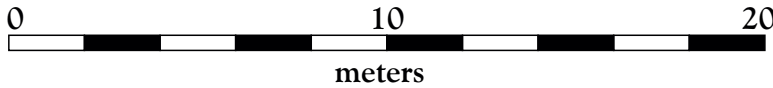

- Legenda**
- Begrenzing van de onderscheidene gedeelten van het gebouw en de grond, die bestemd zijn als afzonderlijk geheel te worden gebruikt en waarvan het uitsluitend gebruik in een appartementsrecht zijn begrepen
 - Plattegrond en indeling van het gebouw en de grond, zoals bekend ten tijde van waarmede
 - Digitale kadastrale perceelgrens
 - 1234 Appartementsrechtindex
 - ①②③ Ondergesplitst appartementsrechtindex

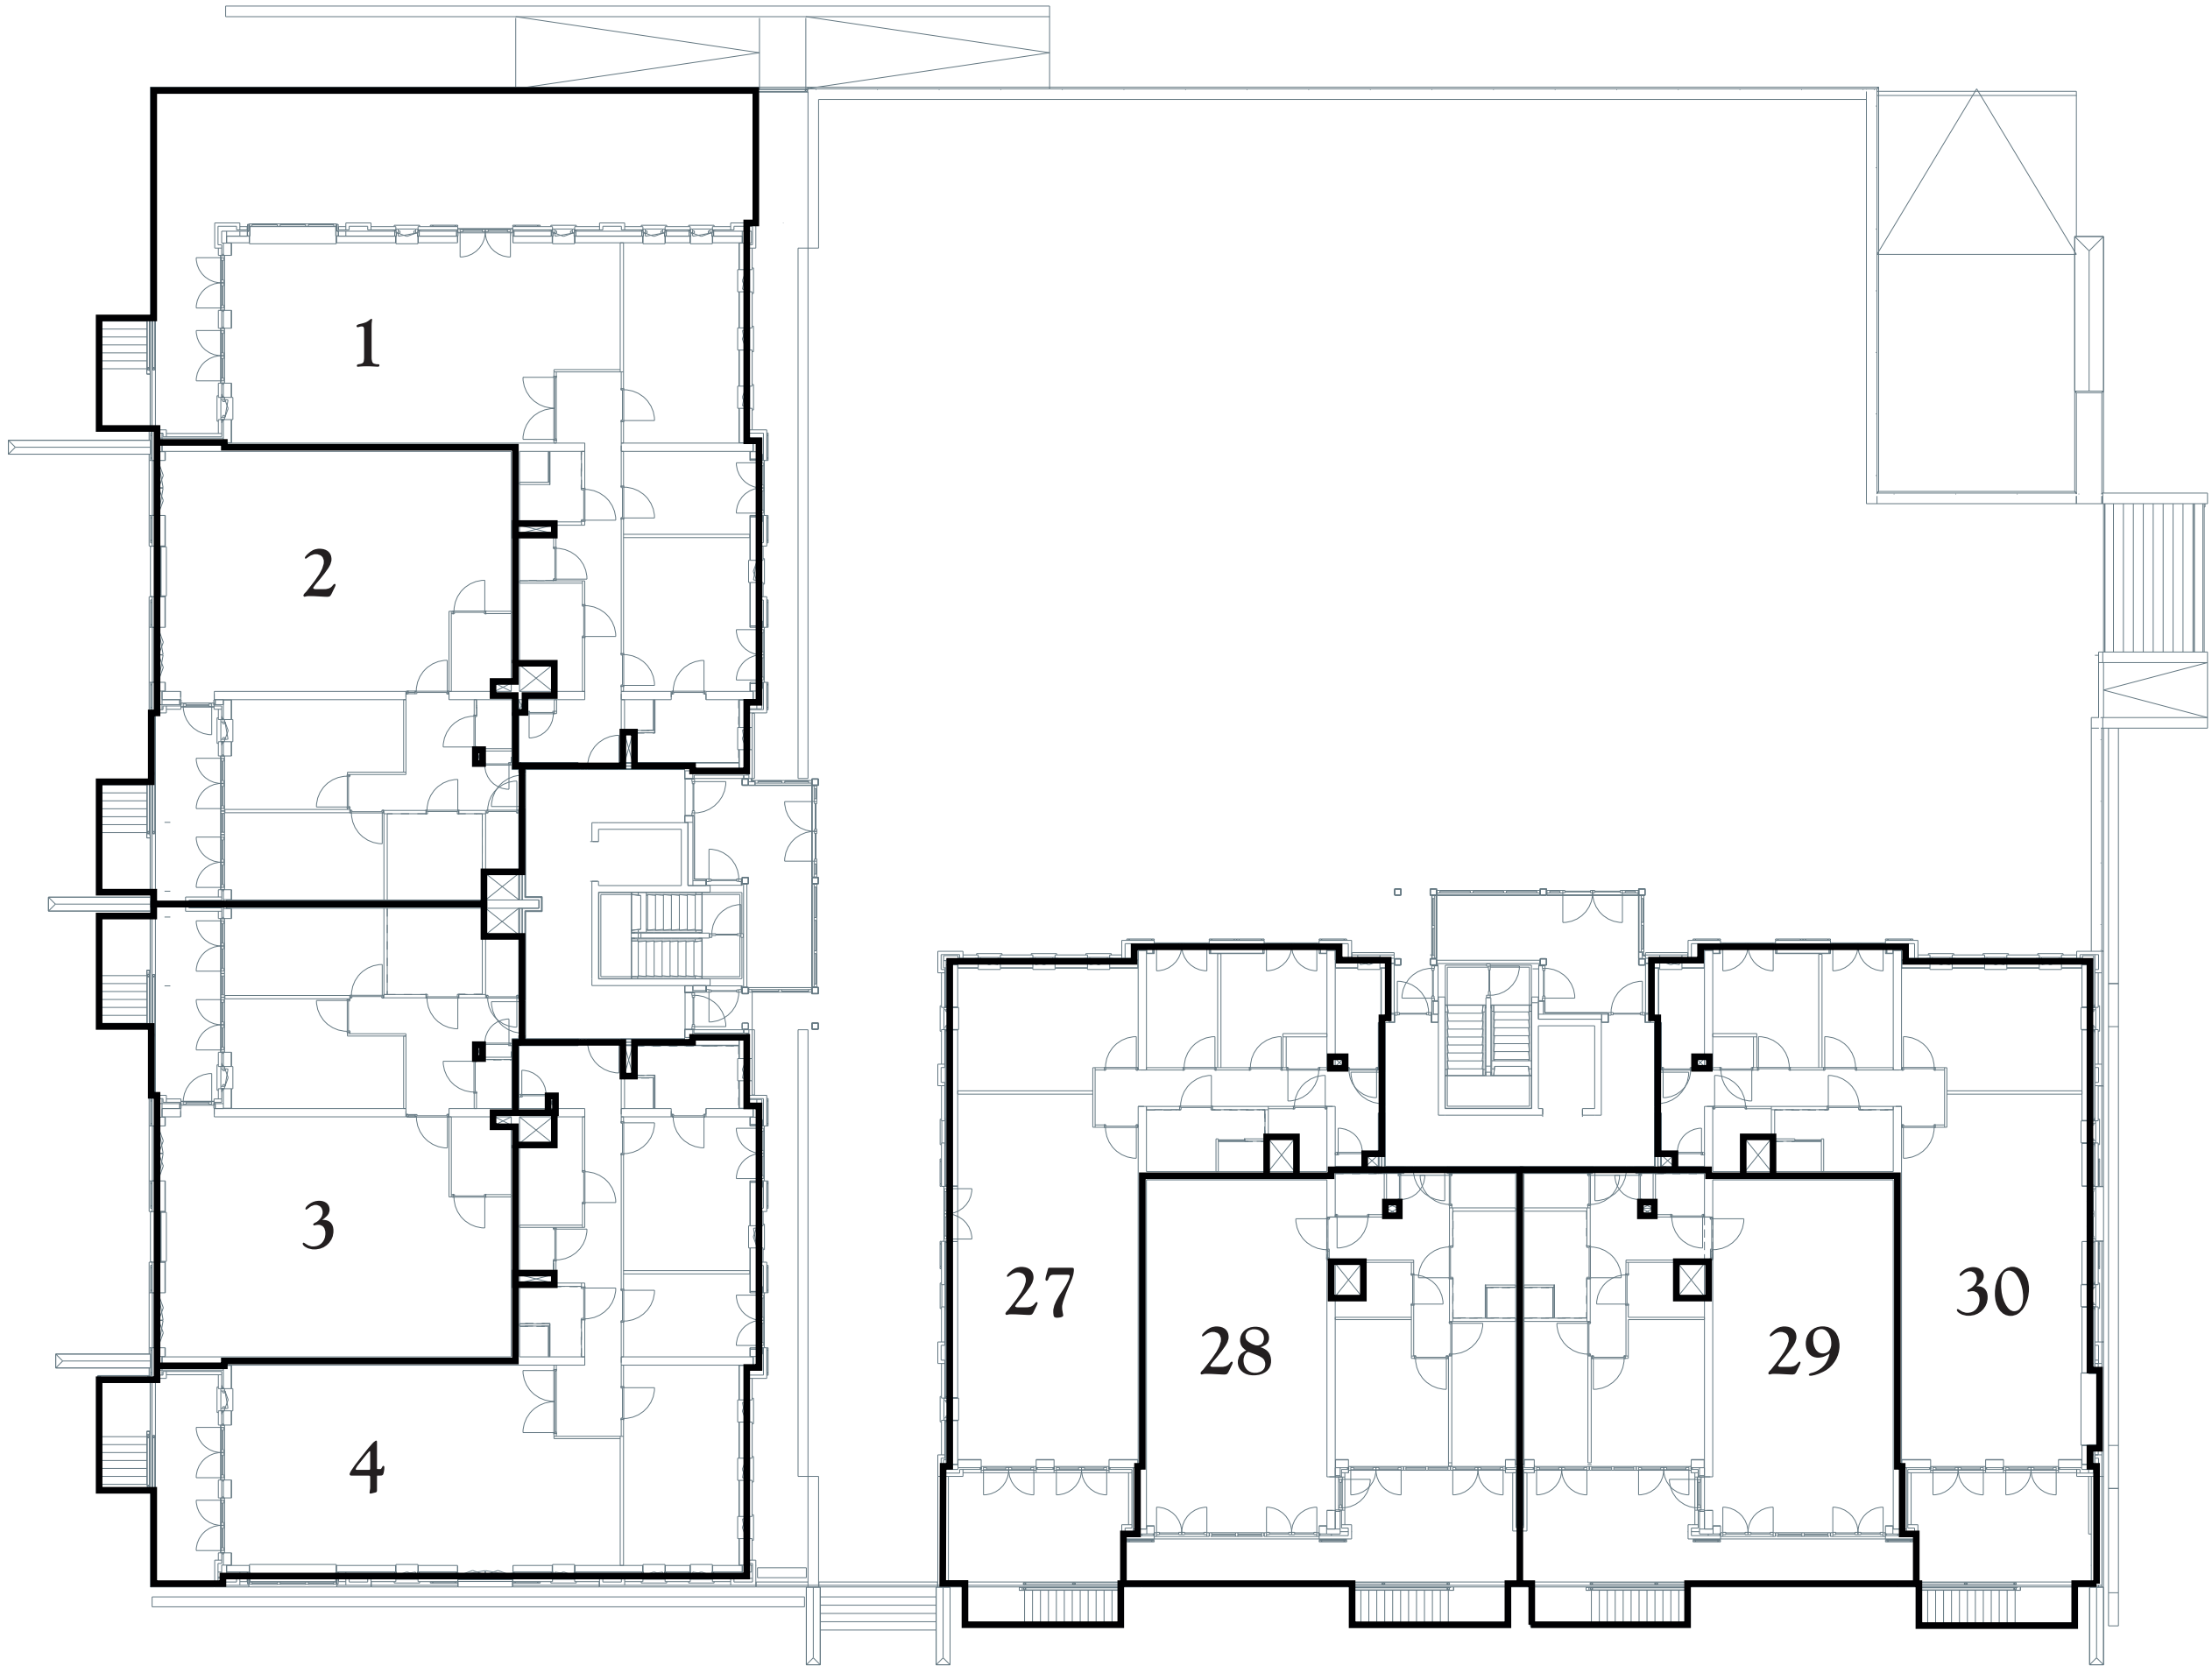

begane grond

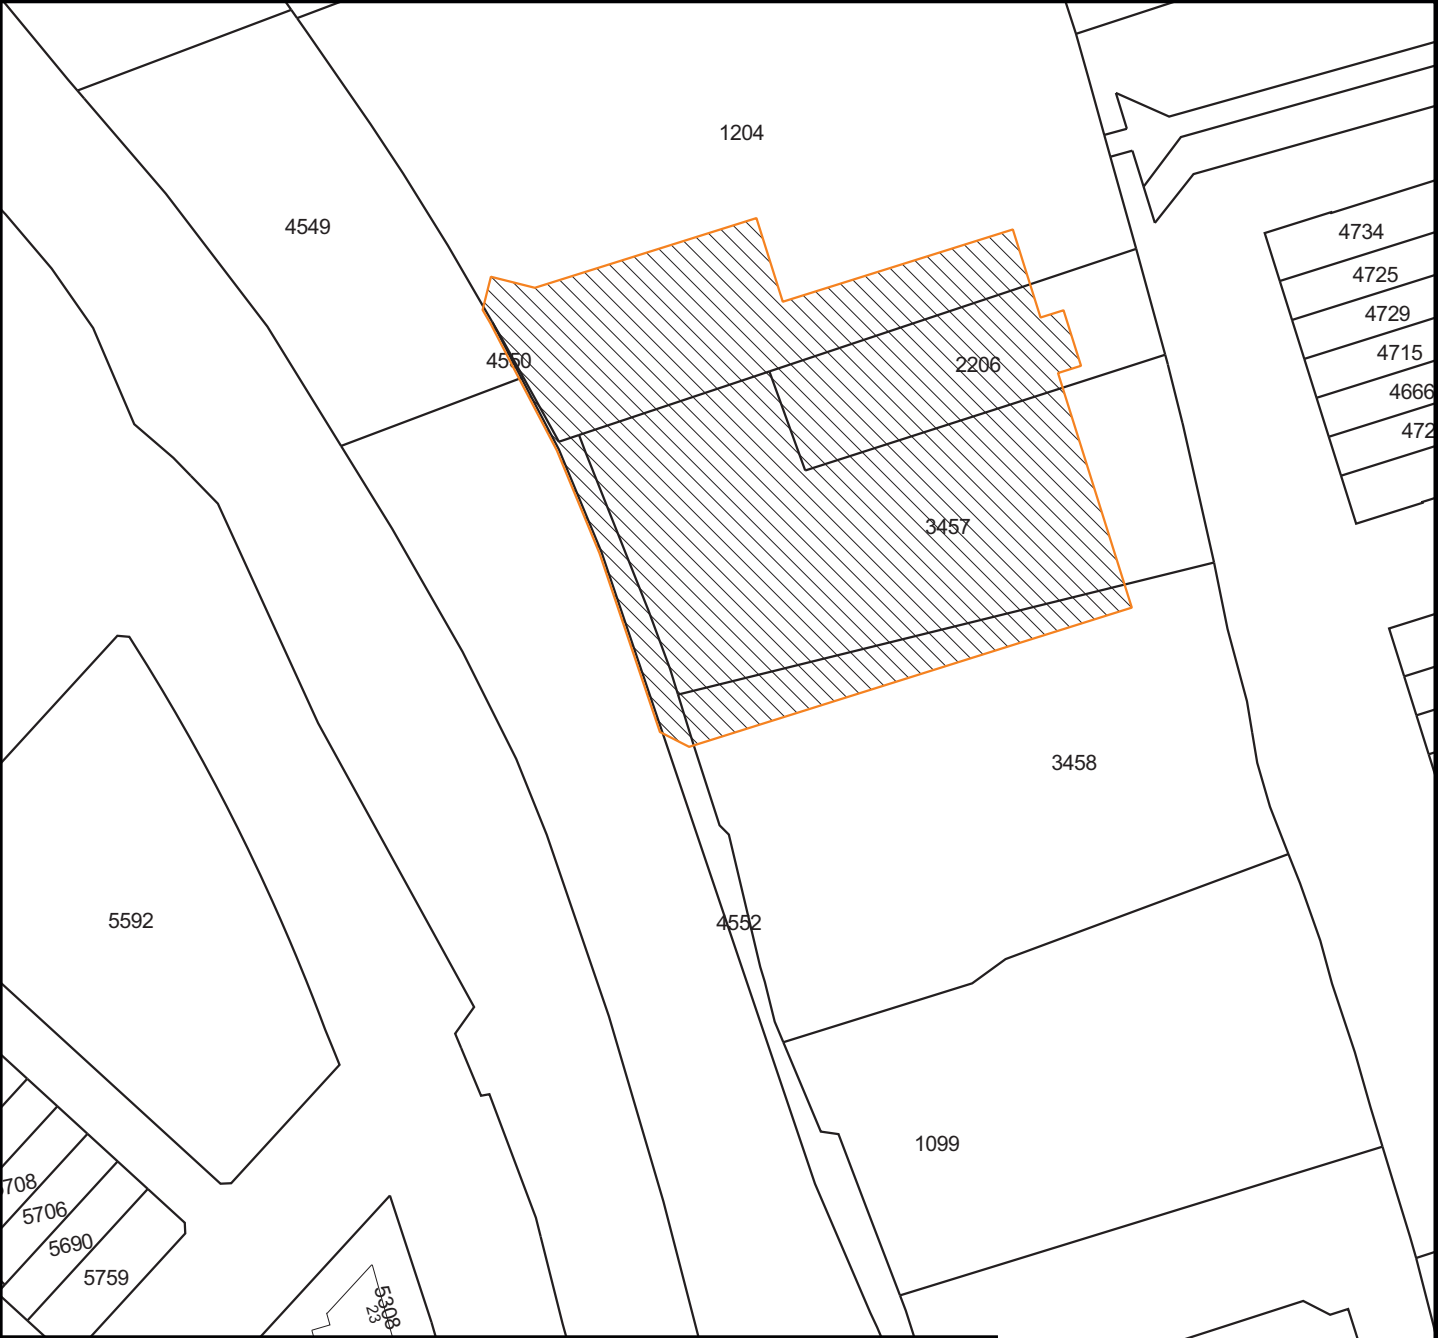


Kadastrale Situatie

Gemeente Oegstgeest
Sectie B
Nummer **NOG UIT TE METEN!!!**
Schaal 1 : 1000



Concept

SPLITSINGSTEKENING


Oegstgeest		
Kop van Rhijn - Ondersplitsing A111		
Deze tekening behoort bij de aanvraag tot handhaving van het complexnummer bij de voorgenomen ondersplitsing in 7 appartementsrechten (A112 t/m A118) van het appartementsrecht kadastraal bekend in de gemeente Oegstgeest sectie nummerA111		
Oegstgeest, De Notaris		
Depotnummer:	Complexnummer:	Vastgesteld d.d.:
Opdrachtgever:	BPD Ontwikkeling BV Regio Zuid-West Poortweg 2 2612 PA Delft	Werknummer: 2018-159 Getekend, mei 2018 Versie: 16 juli 2018 Versie: 06 juni 2018 Blad 2 van 8 bladen Schaal 1 : 200 Formaat A2
 Geerts teken- en adviesburo		Geerts teken- en adviesburo Paleisstraat 21 5507 LE VELDHOVEN tel: 040 205 18 34 mail: Geerts@teken-adviesburo.nl web: Geerts - teken-adviesburo.nl
Aan deze tekening kunnen géén betrouwbare maten worden ontleend.		

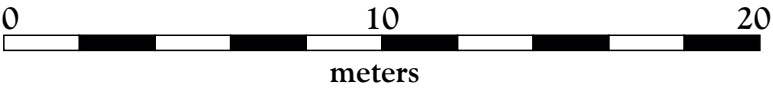

- Legenda**
- Begrenzing van de onderscheidene gedeelten van het gebouw en de grond, die bestemd zijn als afzonderlijk geheel te worden gebruikt en waarvan het uitsluitend gebruik in een appartementsrecht zijn begrepen
 - Plattegrond en indeling van het gebouw en de grond, zoals bekend ten tijde van waarmede
 - Digitale kadastrale perceelgrens
 - 1234 Appartementsrechtindex
 - ①②③ Ondergesplitst appartementsrechtindex

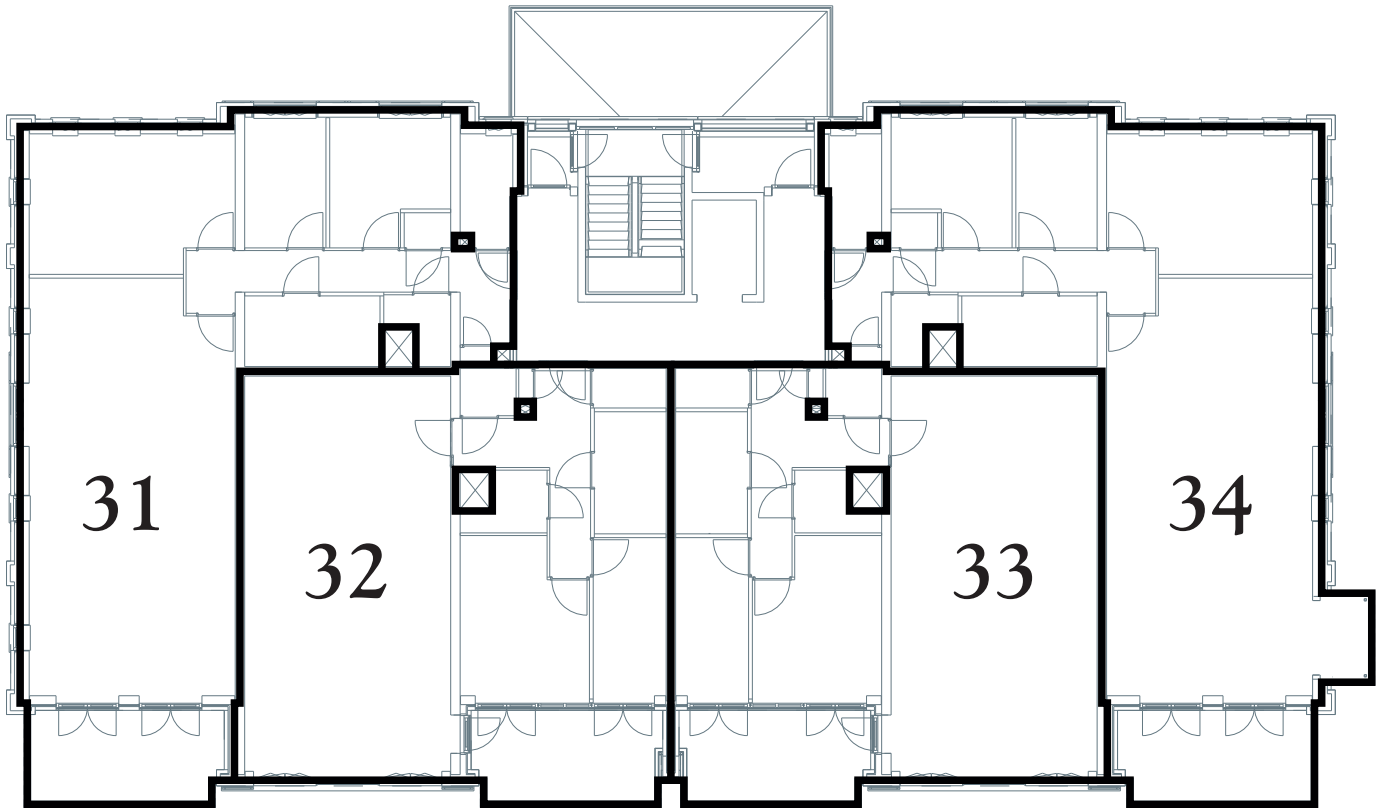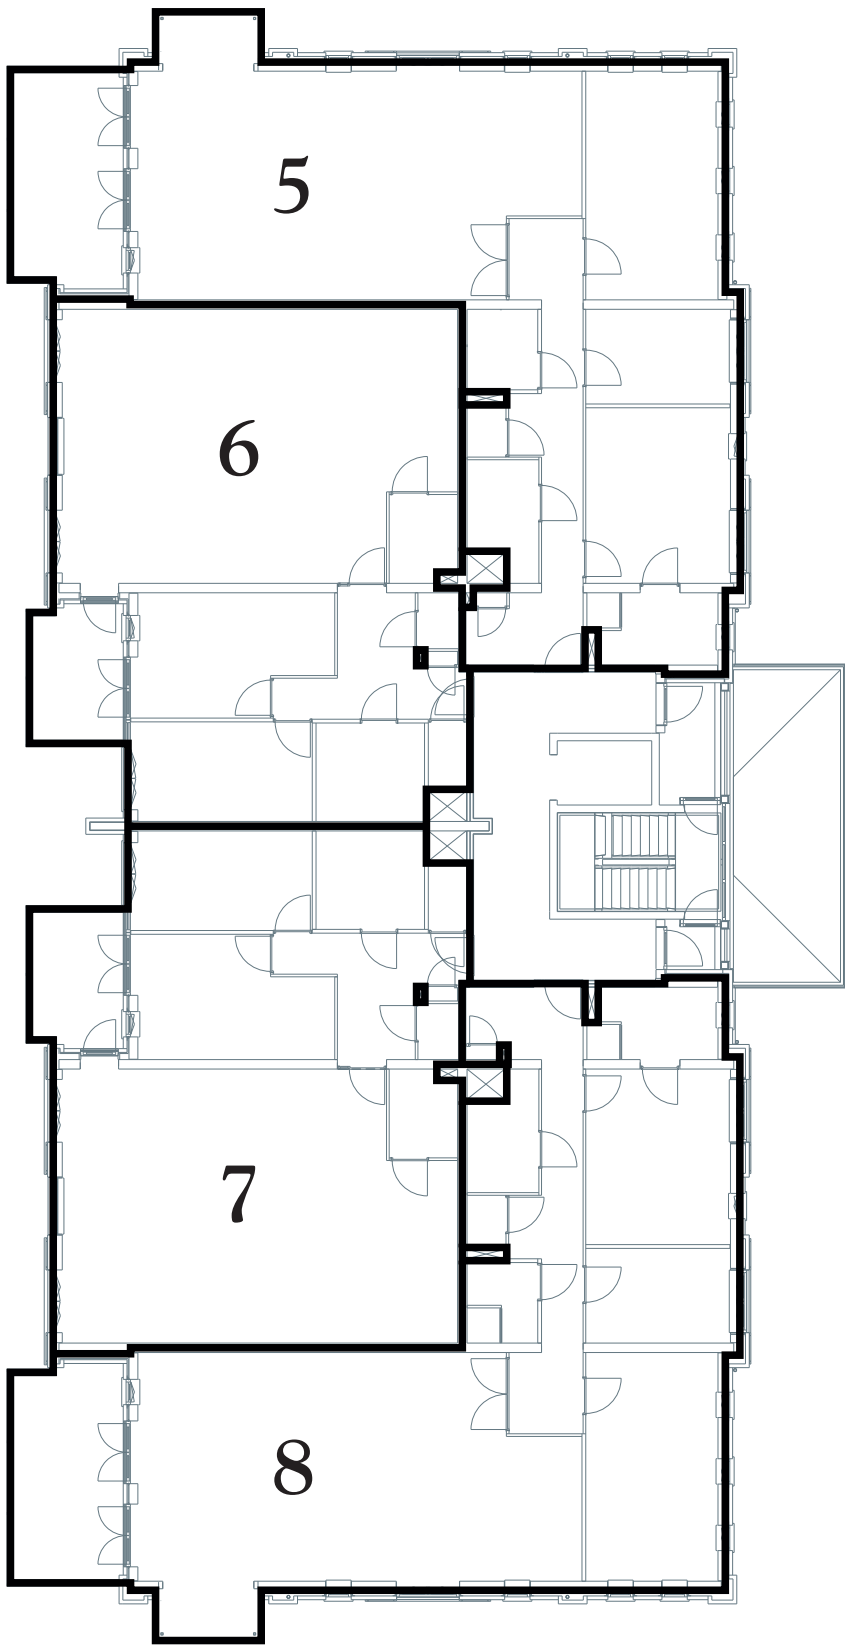

eerste verdieping

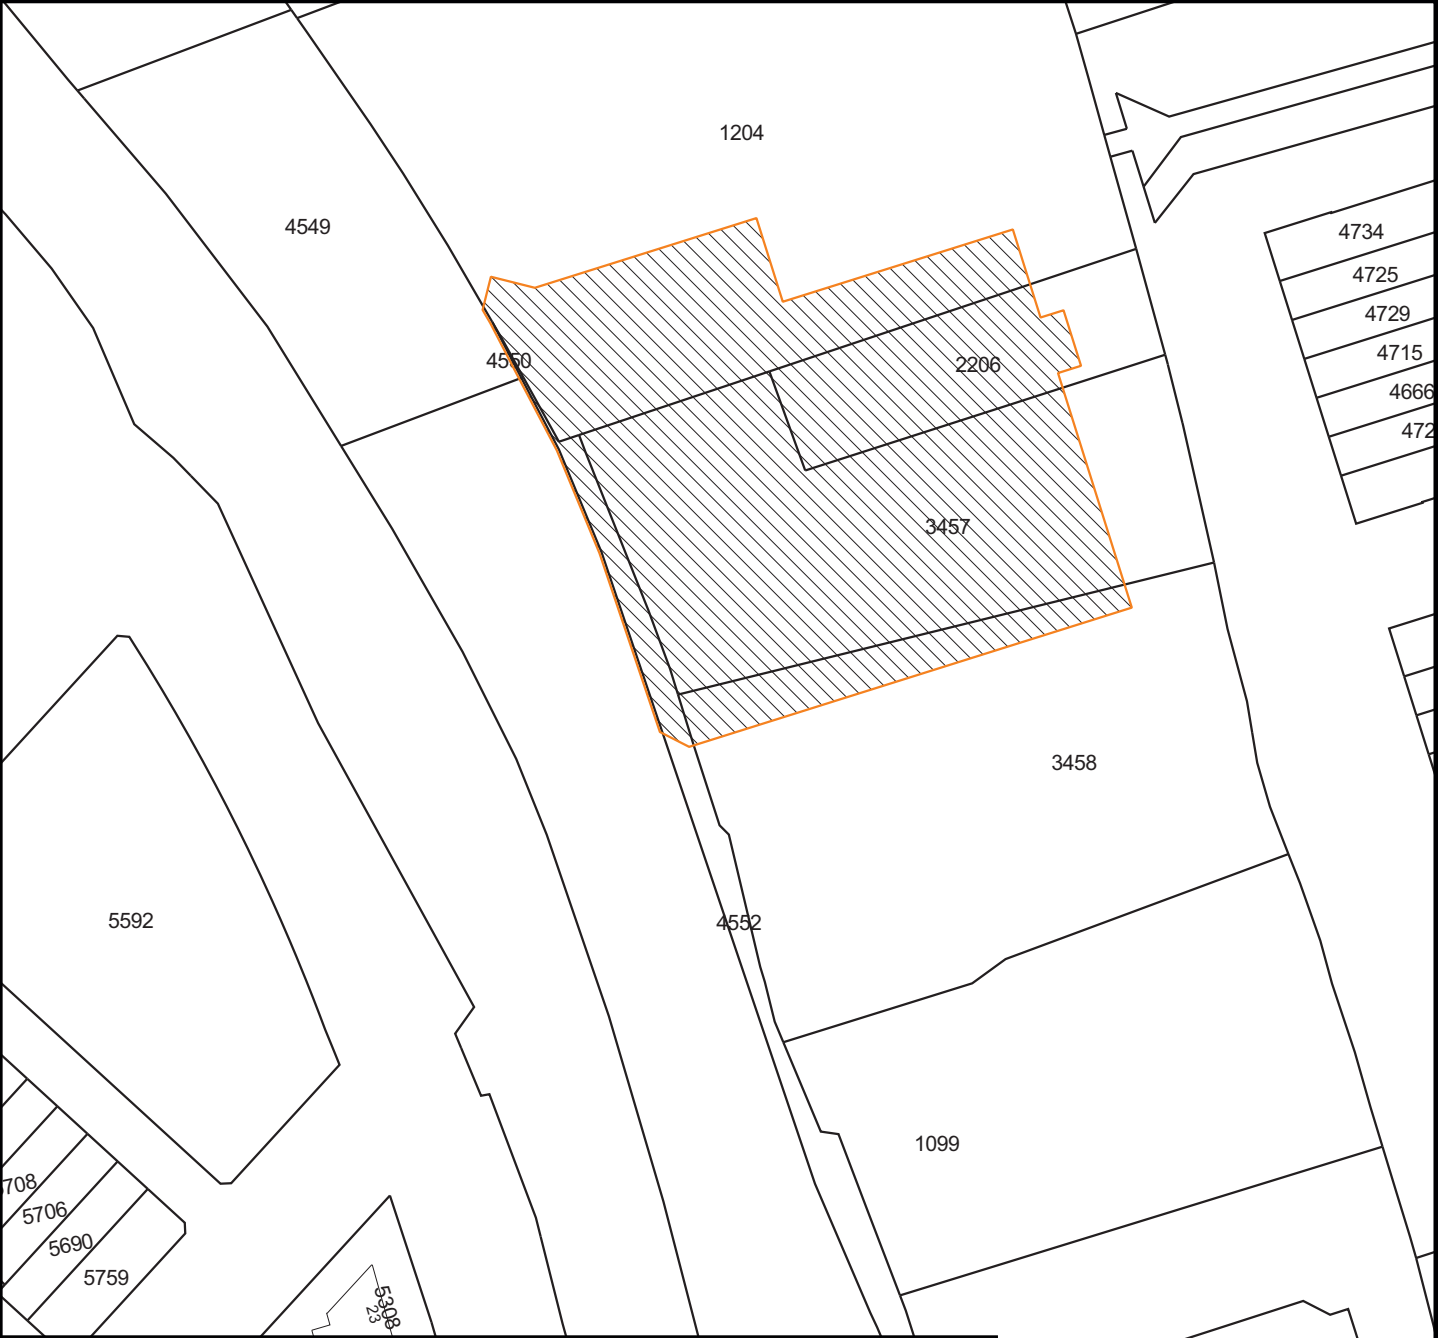

Kadastrale Situatie

Gemeente Oegstgeest
Sectie B
Nummer **NOG UIT TE METEN!!!**
Schaal 1 : 1000

Concept

SPLITSINGSTEKENING


Oegstgeest

Kop van Rhijn - Ondersplitsing A111

Deze tekening behoort bij de aanvraag tot handhaving van het complexnummer bij de voorgenomen ondersplitsing in 7 appartementsrechten (A112 t/m A118) van het appartementsrecht kadastraal bekend in de gemeente Oegstgeest sectie nummerA111




Oegstgeest,
De Notaris

Depotnummer:	Complexnummer:	Vastgesteld d.d.:
Opdrachtgever:	BPD Ontwikkeling BV Regio Zuid-West Poortweg 2 2612 PA Delft	Werknummer: 2018-159
 Geerts teken- en adviesburo Paleisstraat 21 5507 LE VELDHOVEN tel: 040 205 18 34 mail: Geerts@teken-adviesburo.nl web: Geerts - teken-adviesburo.nl		Getekend, mei 2018
		Versie: 16 juli 2018
		Versie: 06 juni 2018
		Blad 3 van 8 bladen
		Schaal 1 : 200
		Formaat A2
Aan deze tekening kunnen géén betrouwbare maten worden ontleend.		

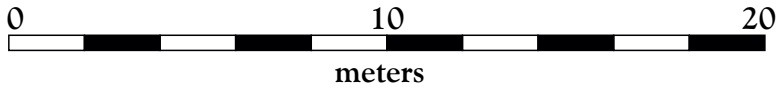


Legenda

- Begrenzing van de onderscheidene gedeelten van het gebouw en de grond, die bestemd zijn als afzonderlijk geheel te worden gebruikt en waarvan het uitsluitend gebruik in een appartementsrecht zijn begrepen
- Plattegrond en indeling van het gebouw en de grond, zoals bekend ten tijde van waarmede
- Digitale kadastrale perceelgrens
- 1234 Appartementsrechtindex
- ①②③ Ondergesplitst appartementsrechtindex

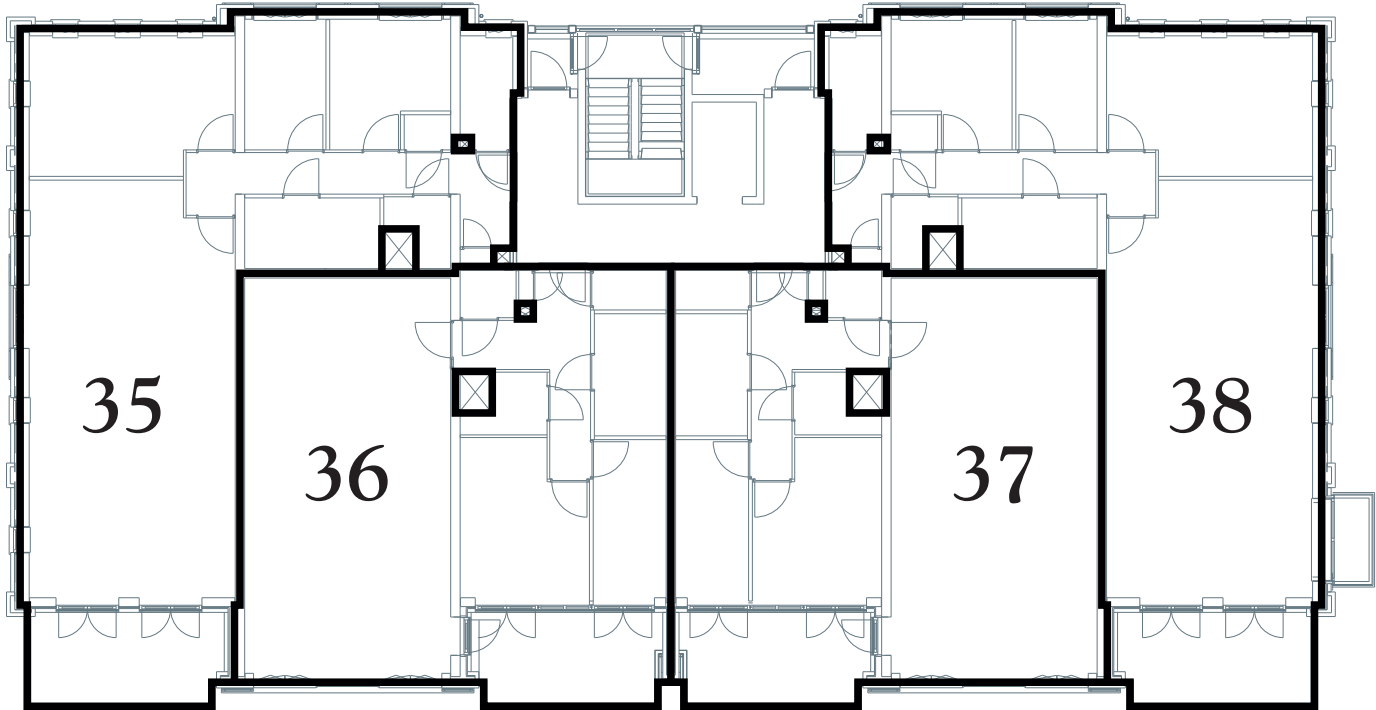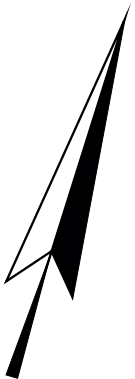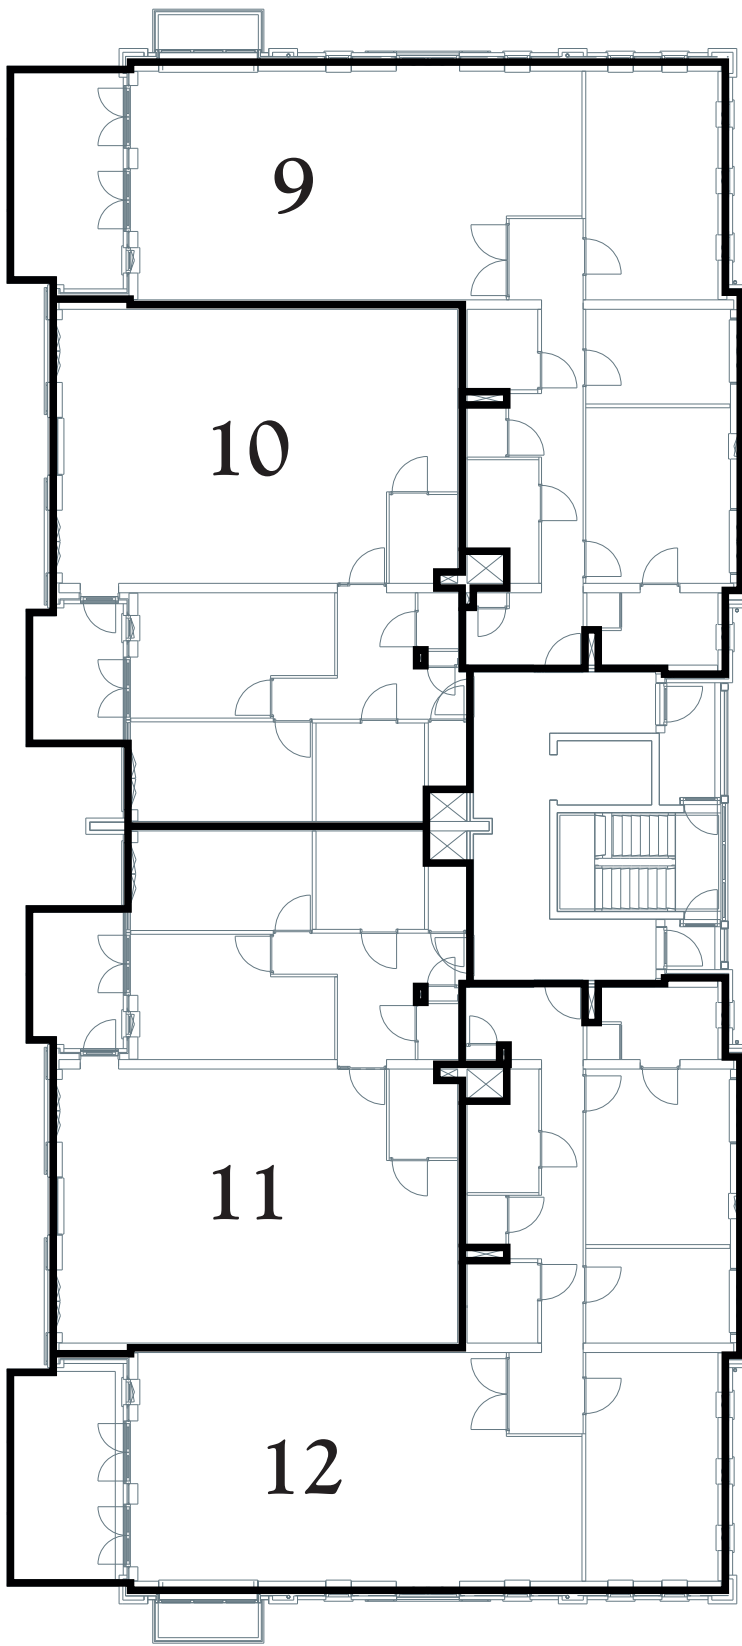


tweede verdieping

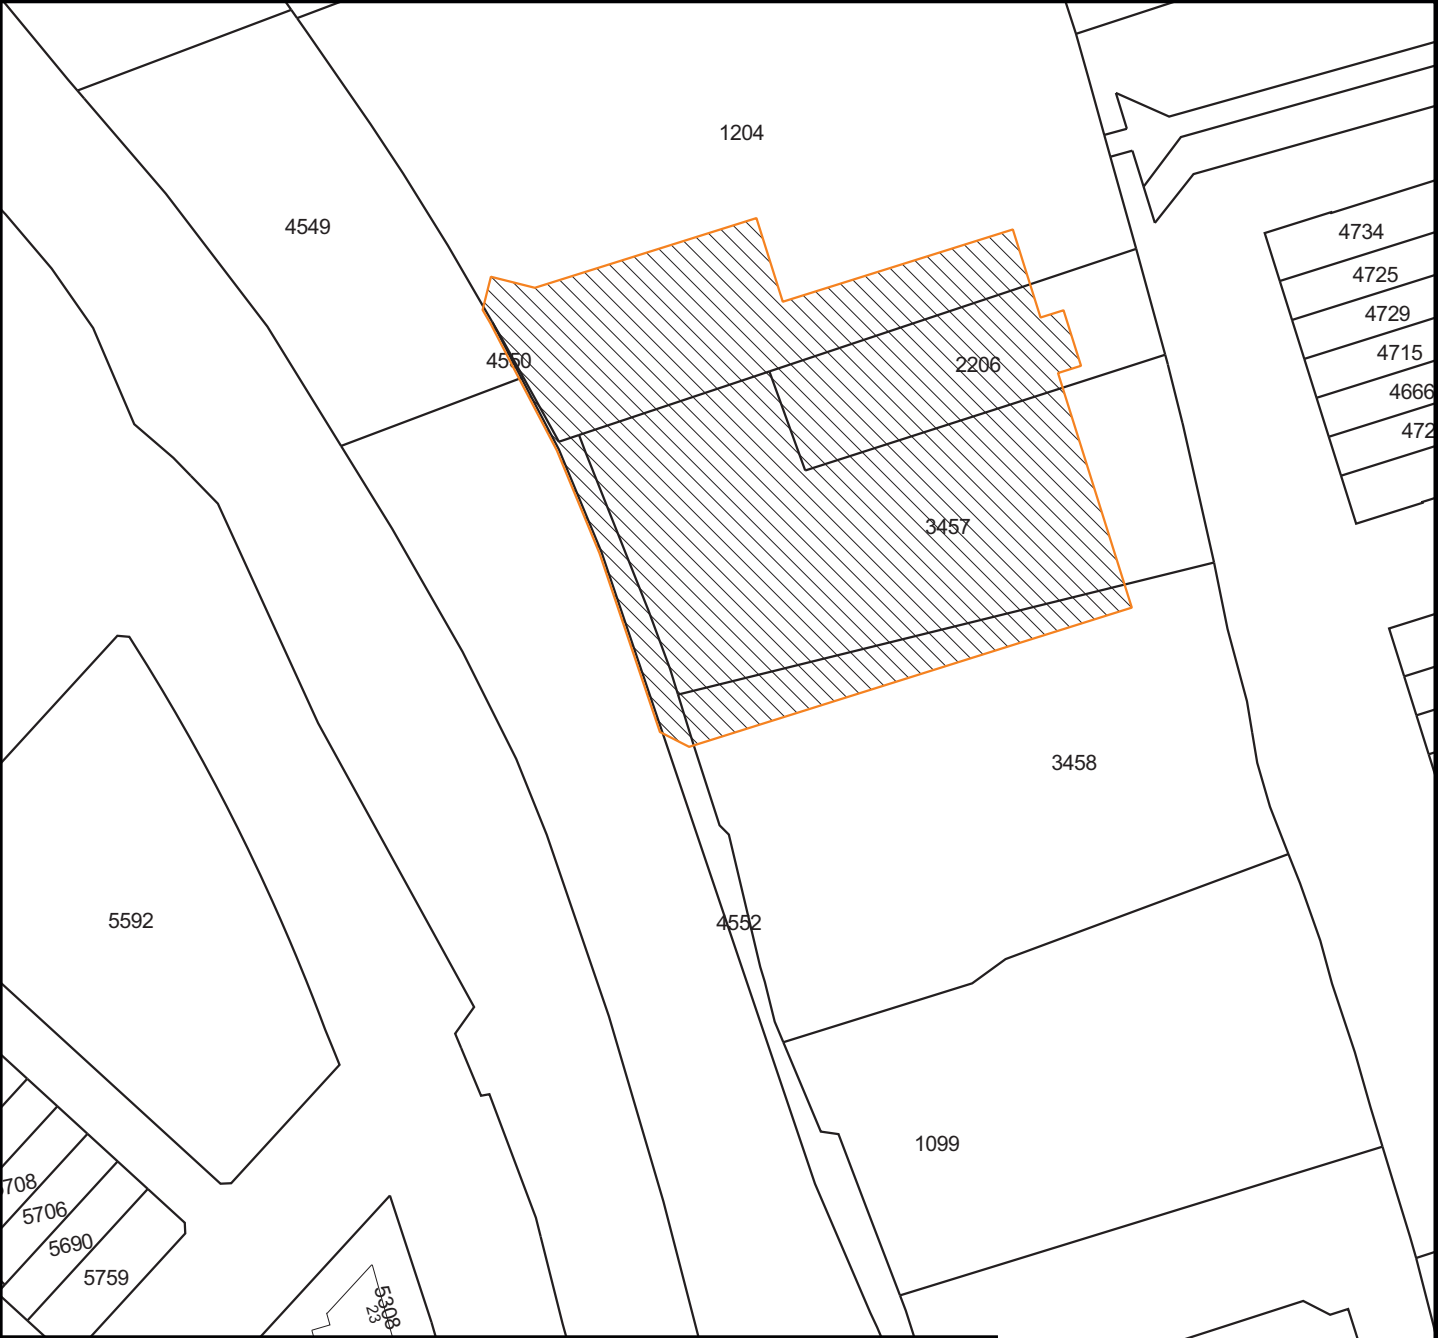

Kadastrale Situatie

Gemeente Oegstgeest
Sectie B
Nummer **NOG UIT TE METEN!!!**
Schaal 1 : 1000

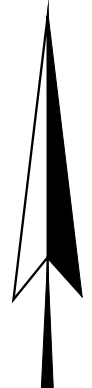

Concept


SPLITSINGSTEKENING

Oegstgeest
Kop van Rhijn - Ondersplitsing A111



Deze tekening behoort bij de aanvraag tot handhaving van het complexnummer bij de voorgenomen ondersplitsing in 7 appartementsrechten (A112 t/m A118) van het appartementsrecht kadastraal bekend in de gemeente Oegstgeest sectie nummerA111

Oegstgeest,
De Notaris


Depotnummer:		Complexnummer:		Vastgesteld d.d.:	
Opdrachtgever:		BPD Ontwikkeling BV Regio Zuid-West Poortweg 2 2612 PA Delft			Werknummer: 2018-159
					Getekend, mei 2018
 Geerts teken- en adviesburo Paleisstraat 21 5507 LE VELDHOVEN tel: 040 205 18 34 mail: Geerts@teken-adviesburo.nl web: Geerts - teken-adviesburo.nl					Versie: 16 juli 2018
					Versie: 06 juni 2018
					Blad 4 van 8 bladen
					Schaal 1 : 200
					Formaat A2
					Aan deze tekening kunnen géén betrouwbare maten worden ontleend.

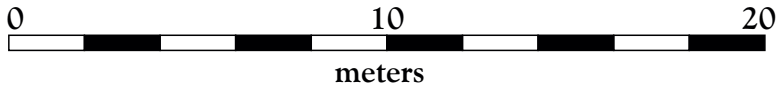

- Legenda**
- Begrenzing van de onderscheidene gedeelten van het gebouw en de grond, die bestemd zijn als afzonderlijk geheel te worden gebruikt en waarvan het uitsluitend gebruik in een appartementsrecht zijn begrepen
 - Plattegrond en indeling van het gebouw en de grond, zoals bekend ten tijde van waarmede
 - Digitale kadastrale perceelgrens
 - 1234 Appartementsrechtindex
 - ①②③ Ondergesplitst appartementsrechtindex

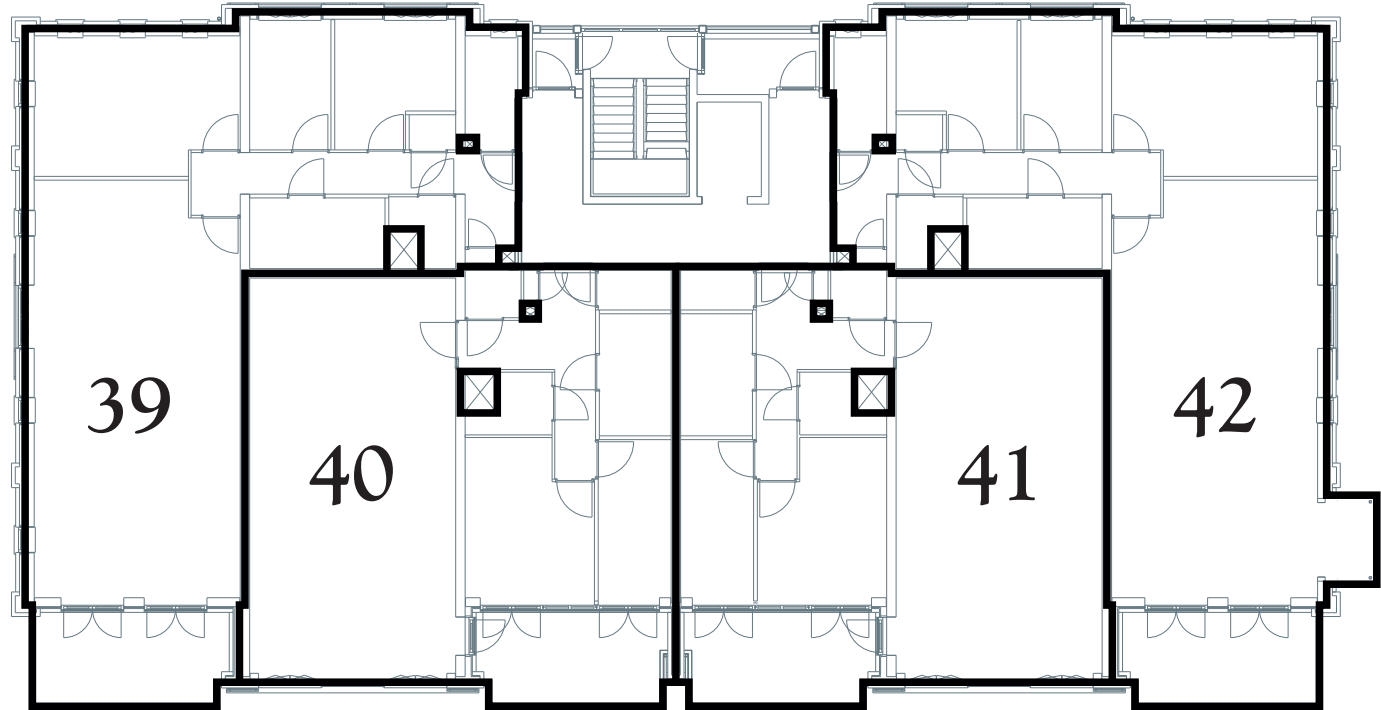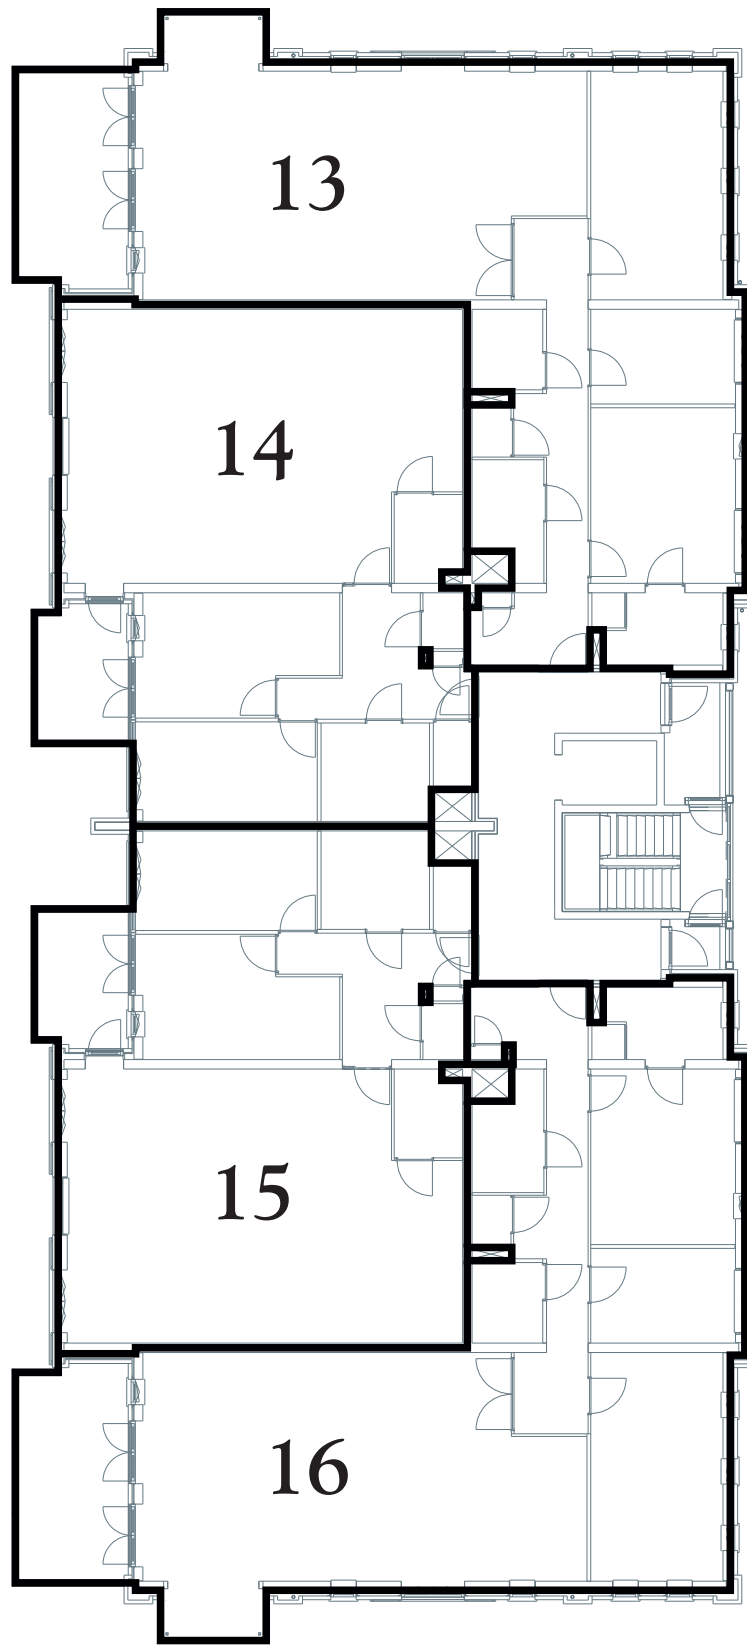

derde verdieping

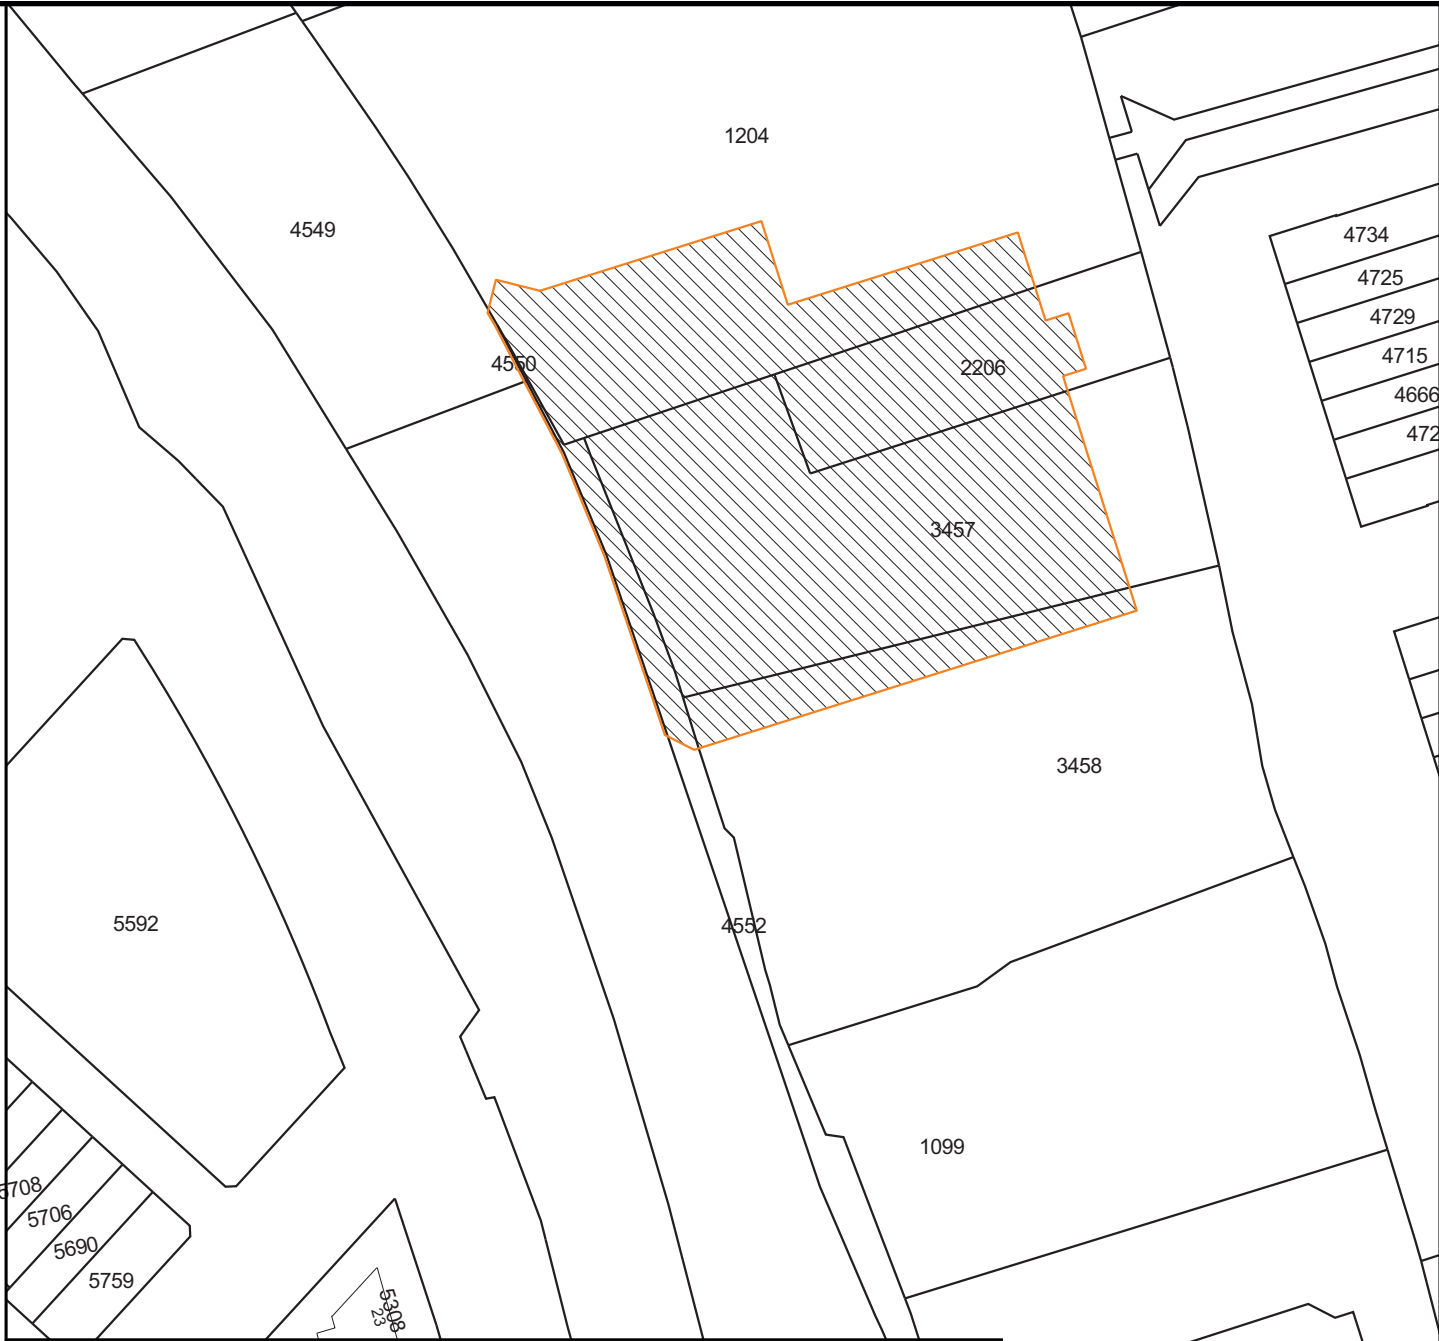


Kadastrale Situatie

Gemeente Oegstgeest
Sectie B
Nummer **NOG UIT TE METEN!!!**
Schaal 1 : 1000

Concept



SPLITSINGSTEKENING

Oegstgeest		
Kop van Rhijn - Ondersplitsing A111		
Deze tekening behoort bij de aanvraag tot handhaving van het complexnummer bij de voorgenomen ondersplitsing in 7 appartementsrechten (A112 t/m A118) van het appartementsrecht kadastraal bekend in de gemeente Oegstgeest sectie nummerA111		
Oegstgeest, De Notaris		
Depotnummer:	Complexnummer:	Vastgesteld d.d.:
Opdrachtgever:	BPD Ontwikkeling BV Regio Zuid-West Poortweg 2 2612 PA Delft	Werknummer: 2018-159 Getekend, mei 2018 Versie: 16 juli 2018 Versie: 06 juni 2018 Blad 5 van 8 bladen Schaal 1 : 200 Formaat A2
 Geerts teken- en adviesburo		Geerts teken- en adviesburo Paleisstraat 21 5507 LE VELDHOVEN tel: 040 205 18 34 mail: Geerts@teken-adviesburo.nl web: Geerts - teken-adviesburo.nl
Aan deze tekening kunnen géén betrouwbare maten worden ontleend.		

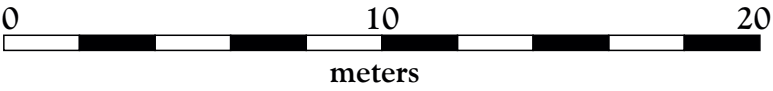


Legenda

- Begrenzing van de onderscheidene gedeelten van het gebouw en de grond, die bestemd zijn als afzonderlijk geheel te worden gebruikt en waarvan het uitsluitend gebruik in een appartementsrecht zijn begrepen
- Plattegrond en indeling van het gebouw en de grond, zoals bekend ten tijde van waarmede
- Digitale kadastrale perceelgrens
- 1234 Appartementsrechtindex
- ①②③ Ondergesplitst appartementsrechtindex

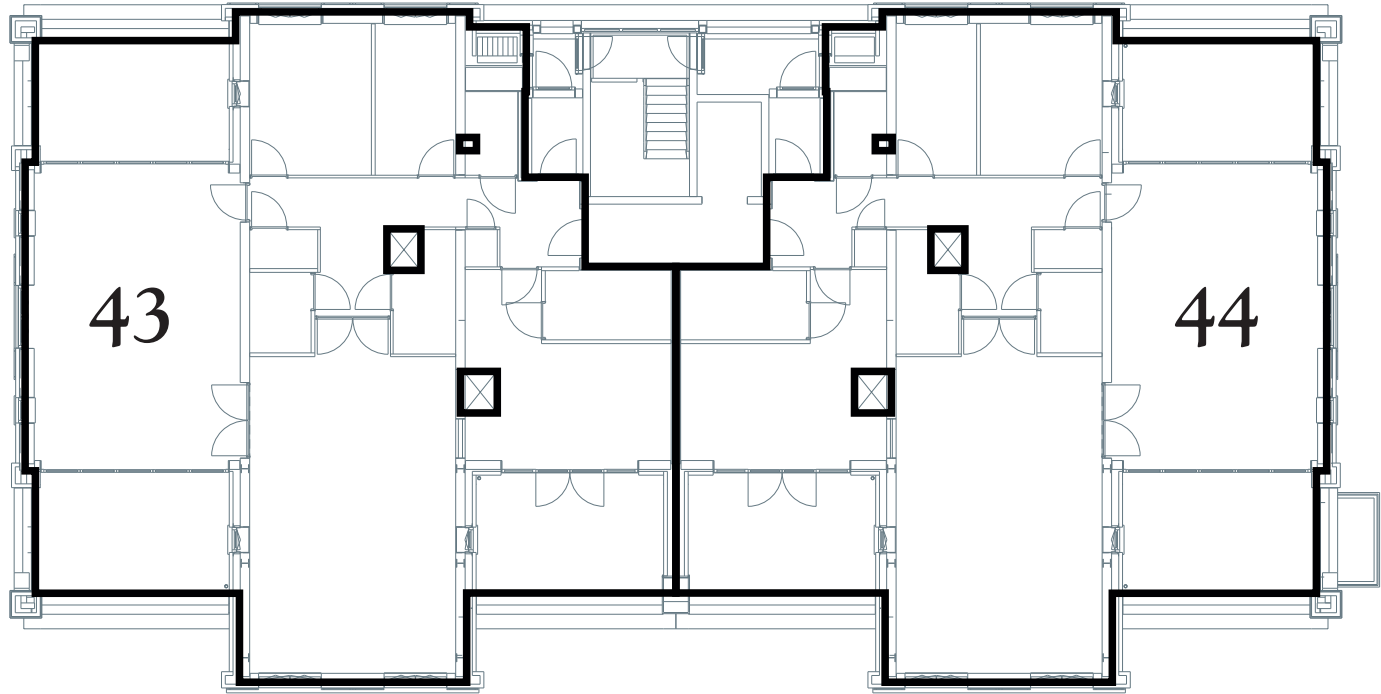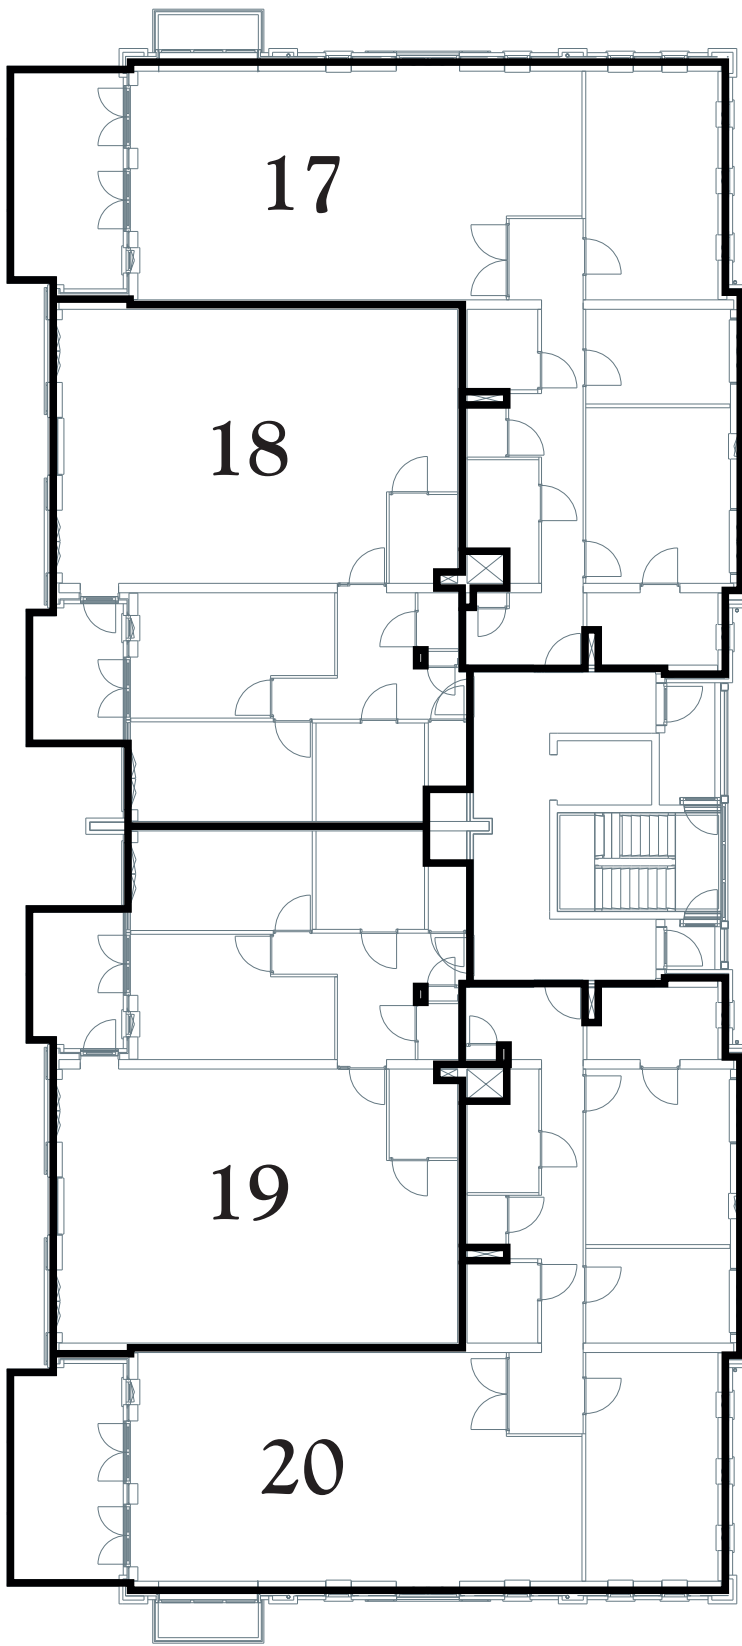

vierde verdieping

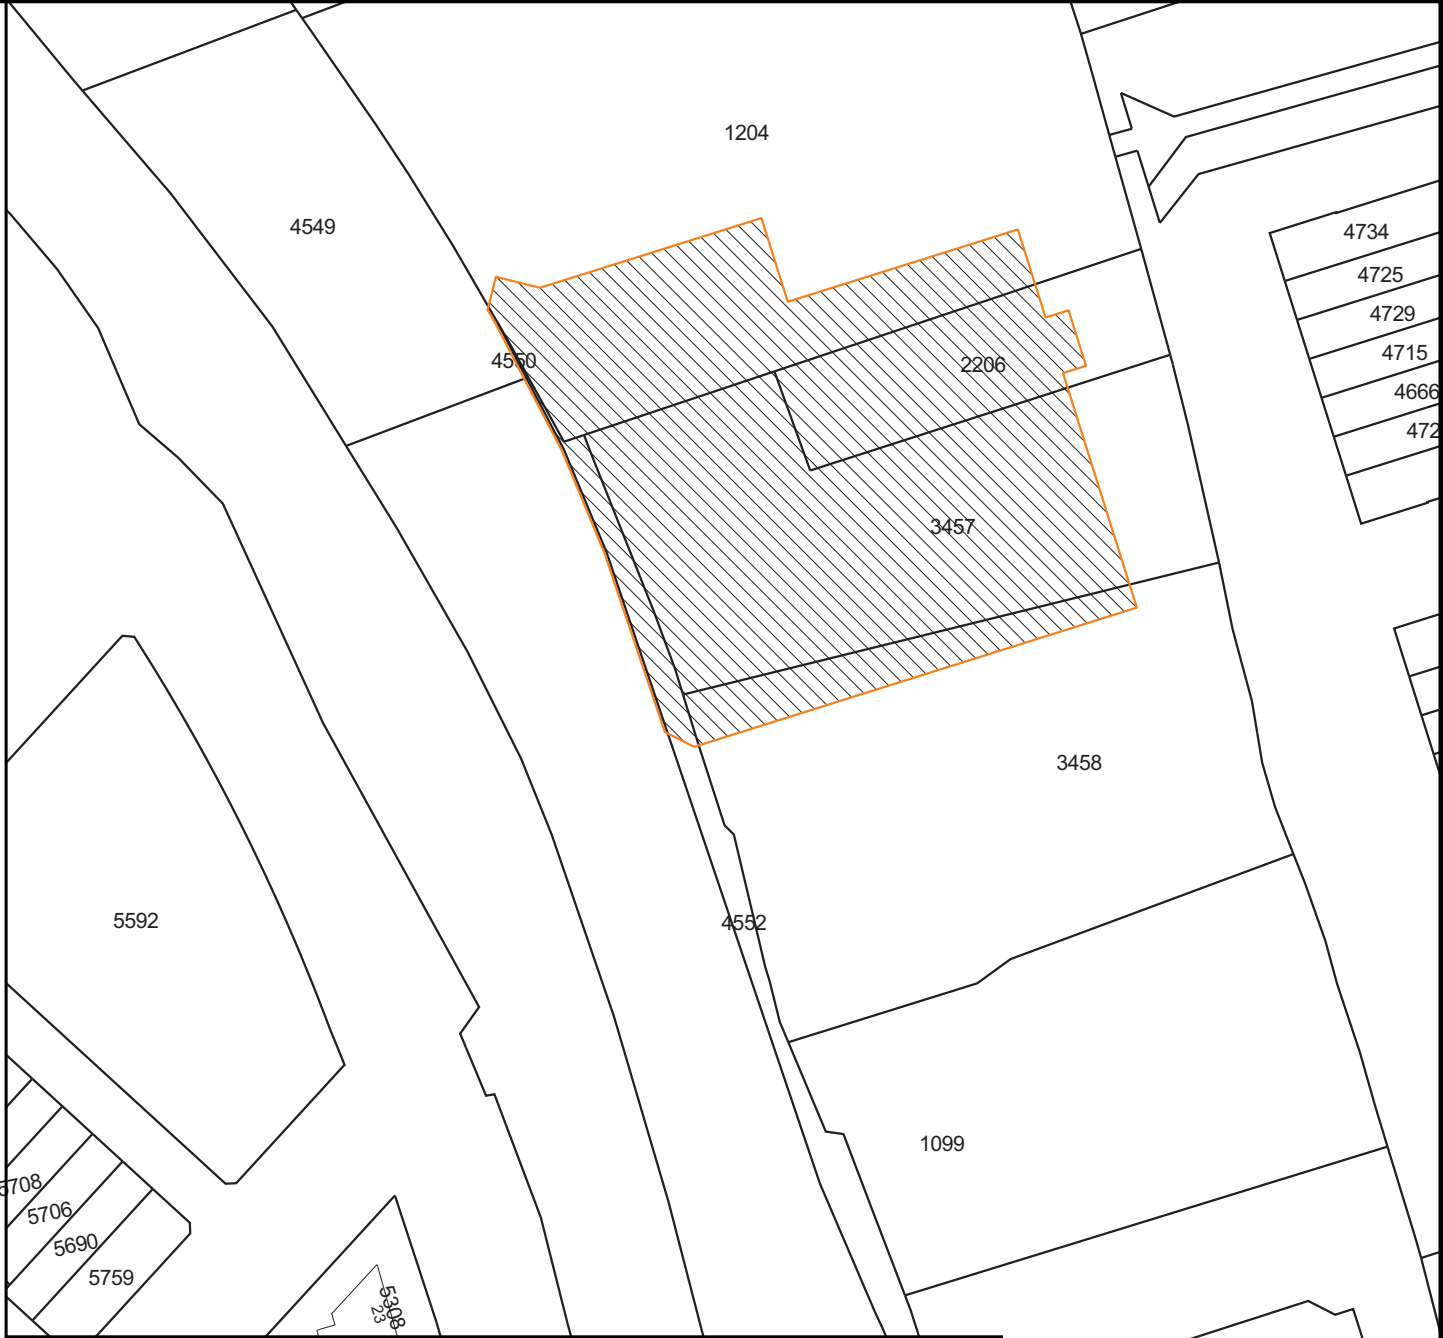

Kadastrale Situatie

Gemeente Oegstgeest
Sectie B
Nummer **NOG UIT TE METEN!!!**
Schaal 1 : 1000

Concept


SPLITSINGSTEKENING

Oegstgeest
Kop van Rhijn - Ondersplitsing A111

Deze tekening behoort bij de aanvraag tot handhaving van het complexnummer bij de voorgenomen ondersplitsing in 7 appartementsrechten (A112 t/m A118) van het appartementsrecht kadastraal bekend in de gemeente Oegstgeest sectie nummerA111




Oegstgeest,
De Notaris

Depotnummer:		Complexnummer:		Vastgesteld d.d.:	
Opdrachtgever:		BPD Ontwikkeling BV Regio Zuid-West Poortweg 2 2612 PA Delft			Werknummer: 2018-159
					Getekend, mei 2018
 Geerts teken- en adviesburo Paleisstraat 21 5507 LE VELDHOVEN tel: 040 205 18 34 mail: Geerts@teken-adviesburo.nl web: Geerts - teken-adviesburo.nl					Versie: 16 juli 2018
					Versie: 06 juni 2018
					Blad 6 van 8 bladen
					Schaal 1 : 200
					Formaat A2
					Aan deze tekening kunnen géén betrouwbare maten worden ontleend.

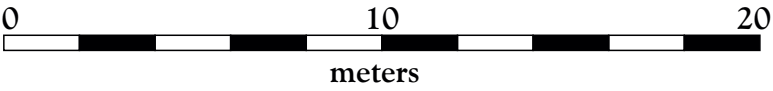

Legenda

- Begrenzing van de onderscheidene gedeelten van het gebouw en de grond, die bestemd zijn als afzonderlijk geheel te worden gebruikt en waarvan het uitsluitend gebruik in een appartementsrecht zijn begrepen
- Plattegrond en indeling van het gebouw en de grond, zoals bekend ten tijde van waarmede
- Digitale kadastrale perceelgrens
- 1234 Appartementsrechtindex
- ①②③ Ondergesplitst appartementsrechtindex

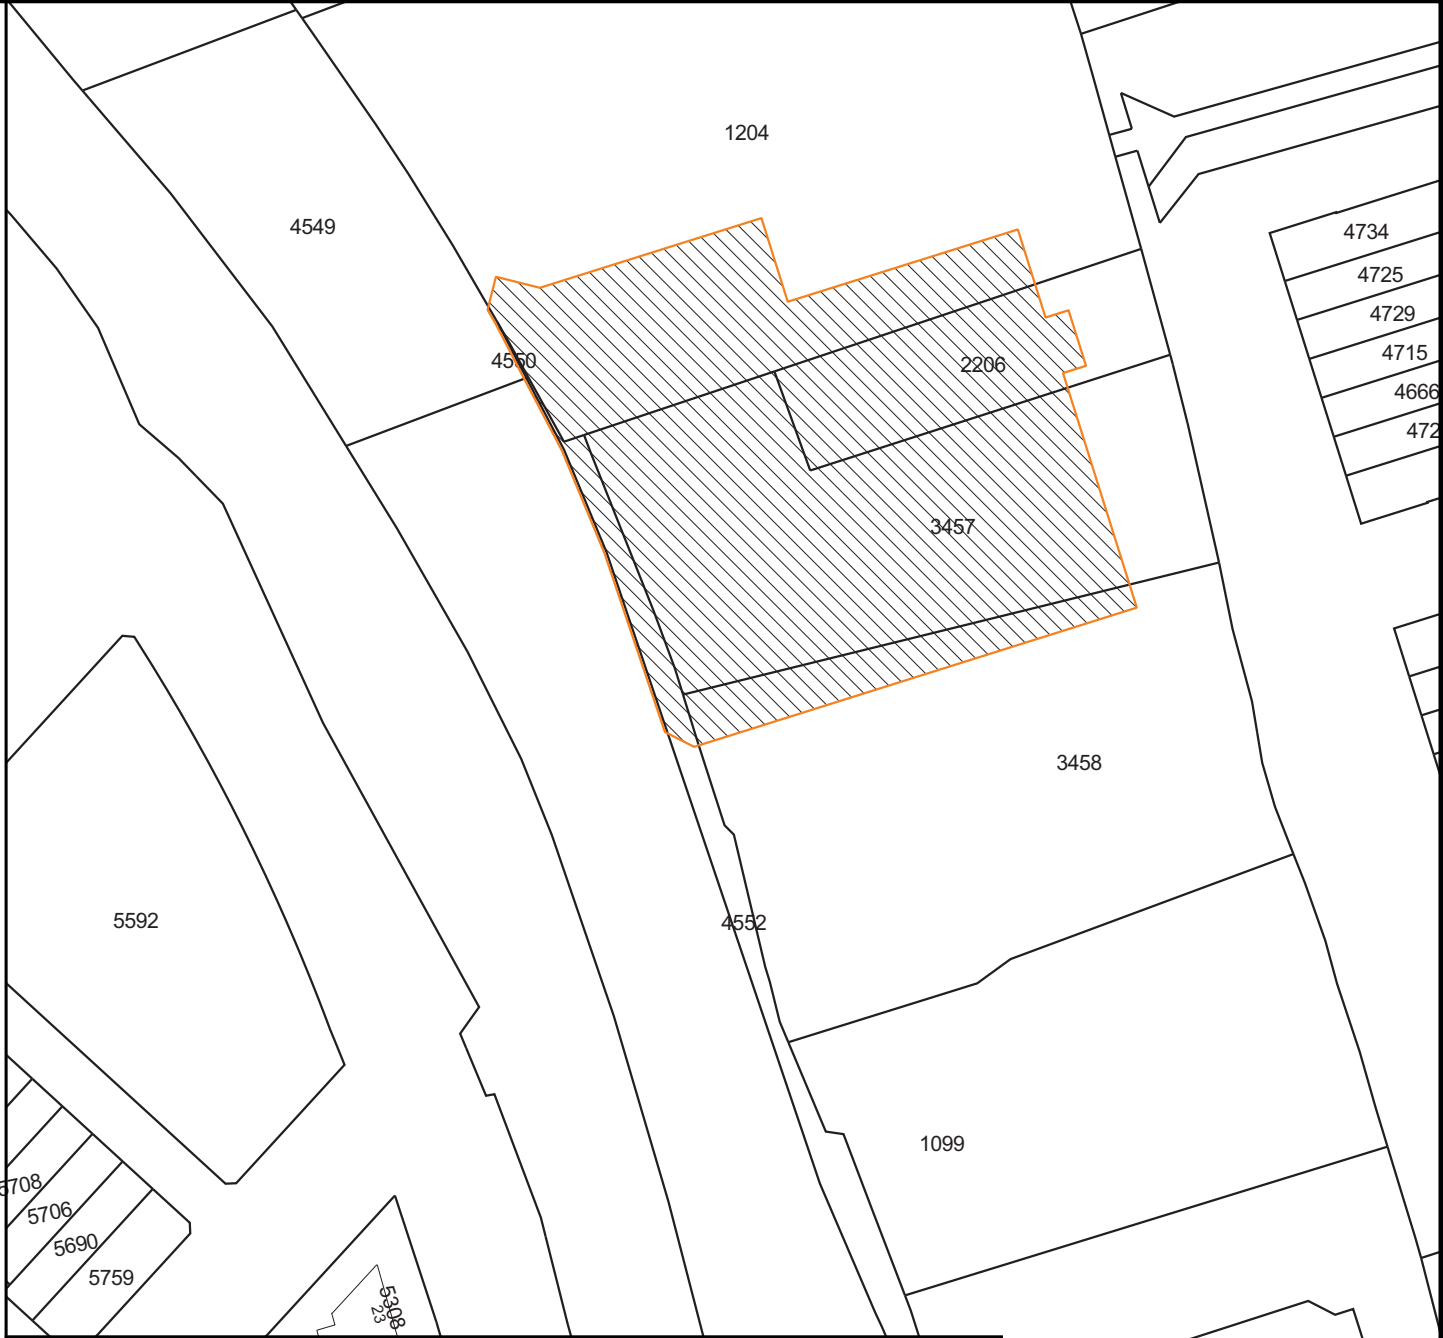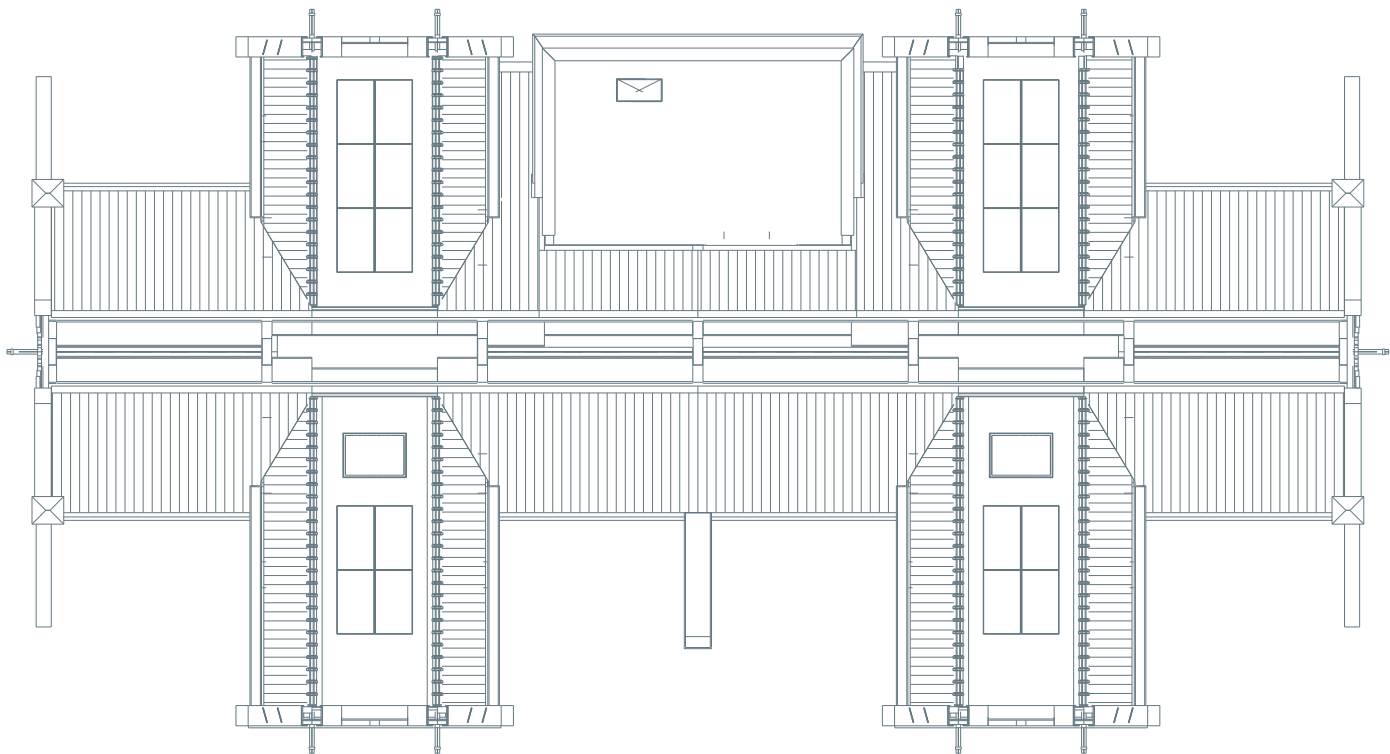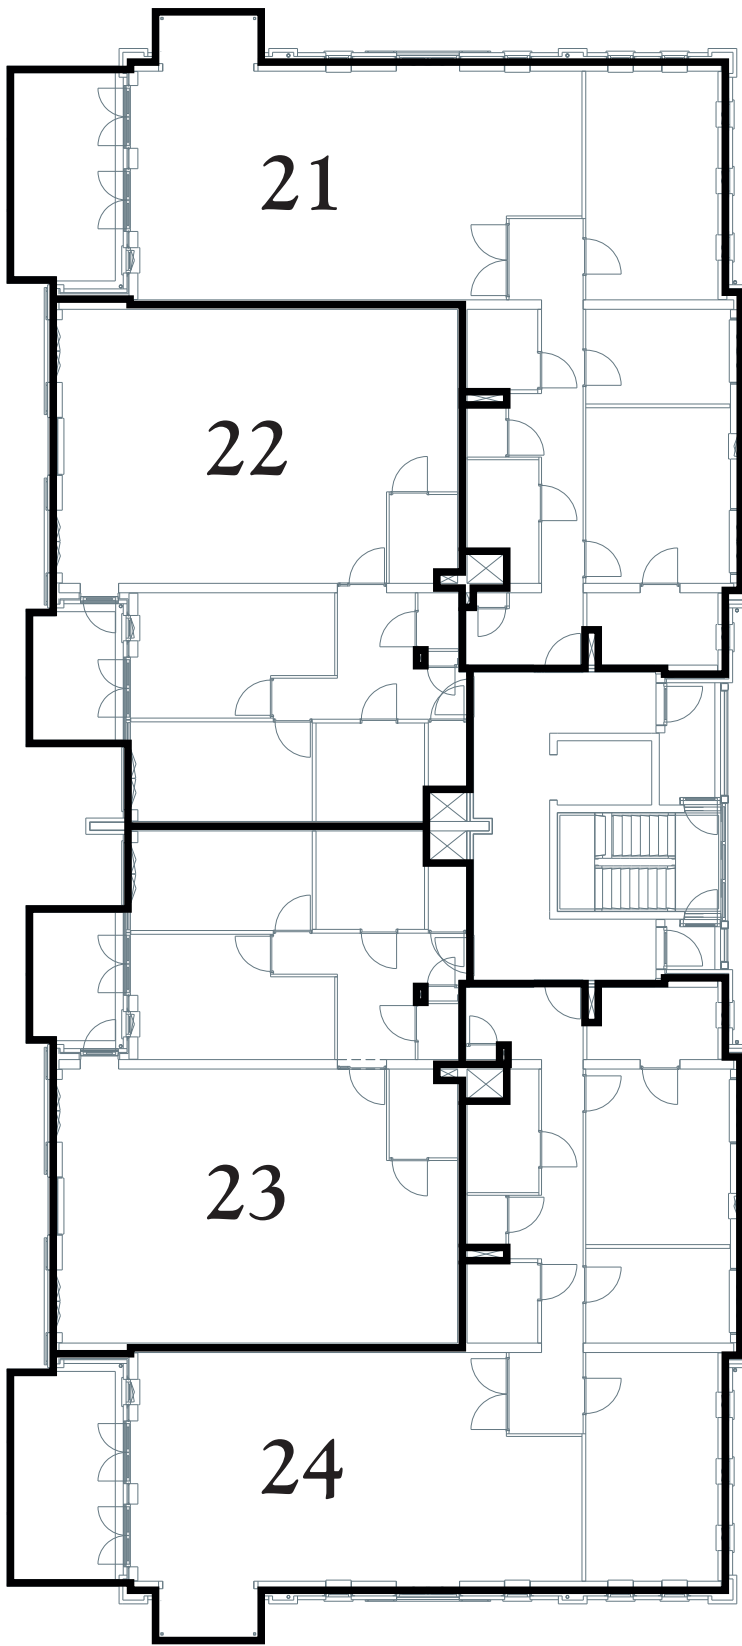

Kadastrale Situatie

Gemeente Oegstgeest
Sectie B
Nummer **NOG UIT TE METEN!!!**
Schaal 1 : 1000

Concept

SPLITSINGSTEKENING


Oegstgeest
Kop van Rhijn - Ondersplitsing A111

Deze tekening behoort bij de aanvraag tot handhaving van het complexnummer bij de voorgenomen ondersplitsing in 7 appartementsrechten (A112 t/m A118) van het appartementsrecht kadastraal bekend in de gemeente Oegstgeest sectie nummerA111

Oegstgeest,
De Notaris


Depotnummer:	Complexnummer:	Vastgesteld d.d.:
Opdrachtgever:	BPD Ontwikkeling BV Regio Zuid-West Poortweg 2 2612 PA Delft	Werknummer: 2018-159 Getekend, mei 2018 Versie: 16 juli 2018 Versie: 06 juni 2018 Blad 7 van 8 bladen Schaal 1 : 200 Formaat A2
 Geerts teken- en adviesburo	Geerts teken- en adviesburo Paleisstraat 21 5507 LE VELDHOVEN tel: 040 205 18 34 mail: Geerts@teken-adviesburo.nl web: Geerts - teken-adviesburo.nl	
Aan deze tekening kunnen géén betrouwbare maten worden ontleend.		

vijfde verdieping/ dakvlak


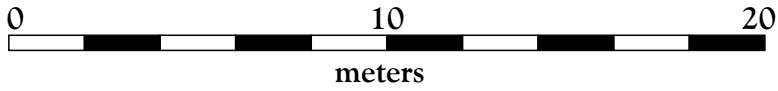


Legenda


- Begrenzing van de onderscheidene gedeelten van het gebouw en de grond, die bestemd zijn als afzonderlijk geheel te worden gebruikt en waarvan het uitsluitend gebruik in een appartementsrecht zijn begrepen
- Plattegrond en indeling van het gebouw en de grond, zoals bekend ten tijde van waarmede
- Digitale kadastrale perceelgrens
- 1234 Appartementsrechtindex
- ①②③ Ondergesplitst appartementsrechtindex

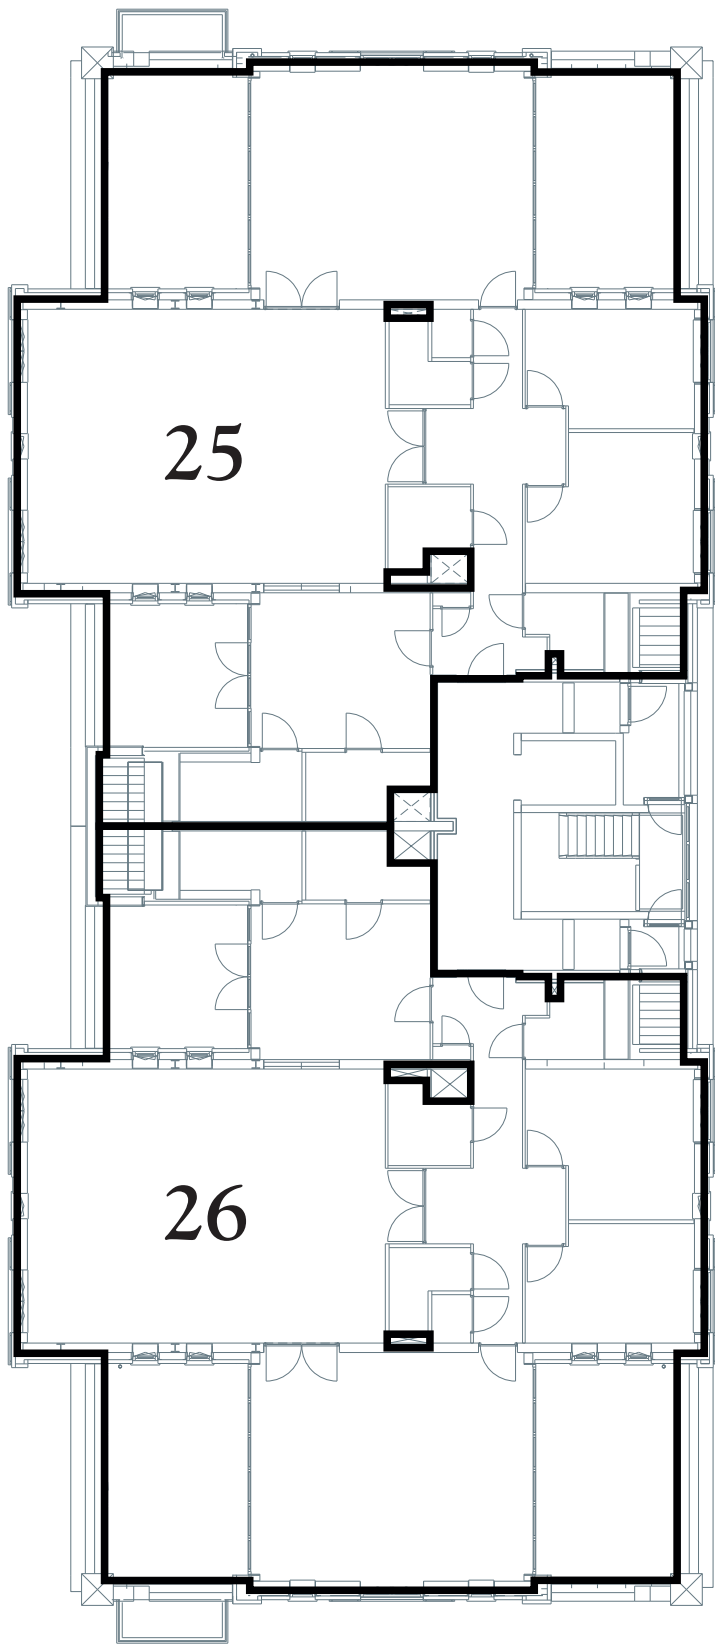

zesde verdieping

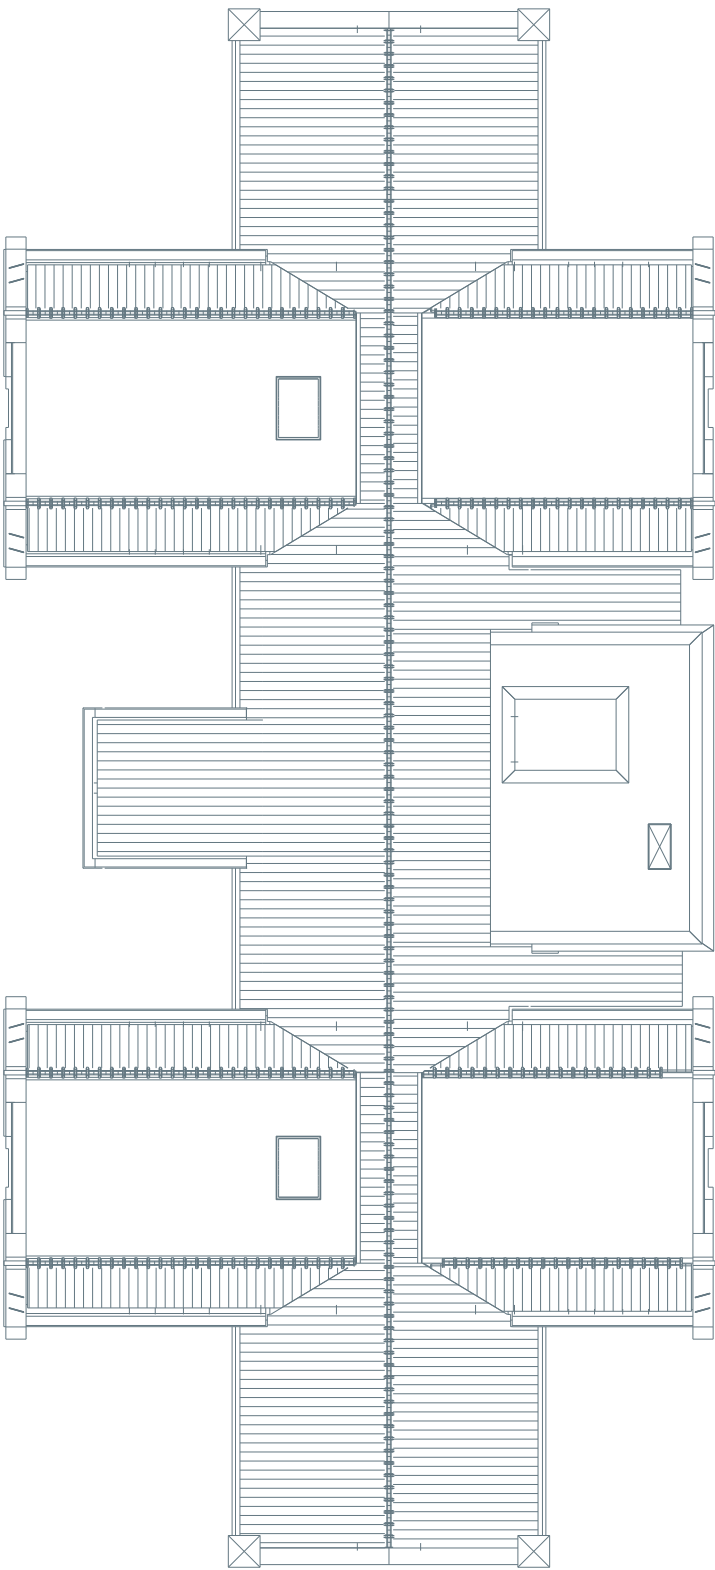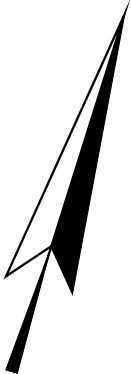

dakvlak

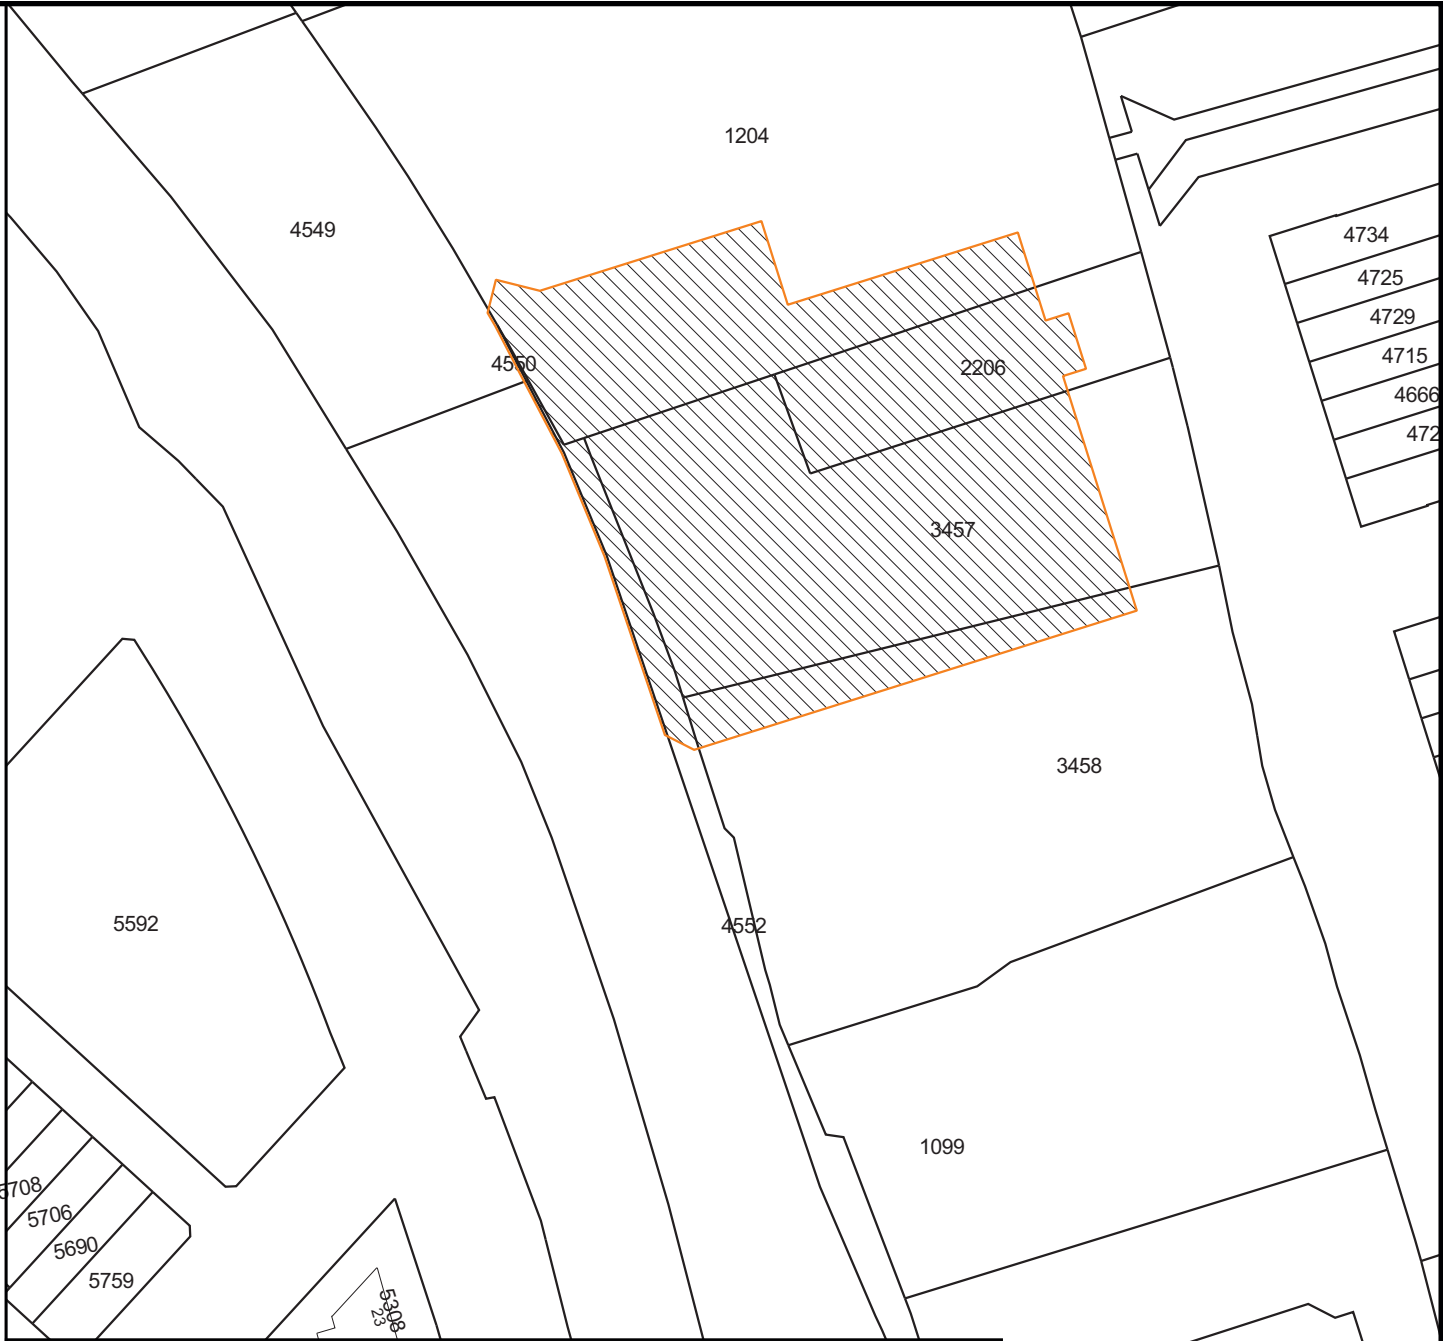

Kadastrale Situatie

Gemeente Oegstgeest
Sectie B
Nummer **NOG UIT TE METEN!!!**
Schaal 1 : 1000



Concept

SPLITSINGSTEKENING

Oegstgeest

Kop van Rhijn - Ondersplitsing A111

Deze tekening behoort bij de aanvraag tot handhaving van het complexnummer bij de voorgenomen ondersplitsing in 7 appartementsrechten (A112 t/m A118) van het appartementsrecht kadastraal bekend in de gemeente Oegstgeest sectie nummerA111

Oegstgeest,
De Notaris

Depotnummer:	Complexnummer:	Vastgesteld d.d.:
Opdrachtgever:	BPD Ontwikkeling BV Regio Zuid-West Poortweg 2 2612 PA Delft	Werknummer: 2018-159
 Geerts teken- en adviesburo Paleisstraat 21 5507 LE VELDHOVEN tel: 040 205 18 34 mail: Geerts@teken-adviesburo.nl web: Geerts - teken-adviesburo.nl		Getekend, mei 2018
		Versie: 16 juli 2018
		Versie: 06 juni 2018
		Blad 8 van 8 bladen
		Schaal 1 : 200
		Formaat A2
Aan deze tekening kunnen géén betrouwbare maten worden ontleend.		