



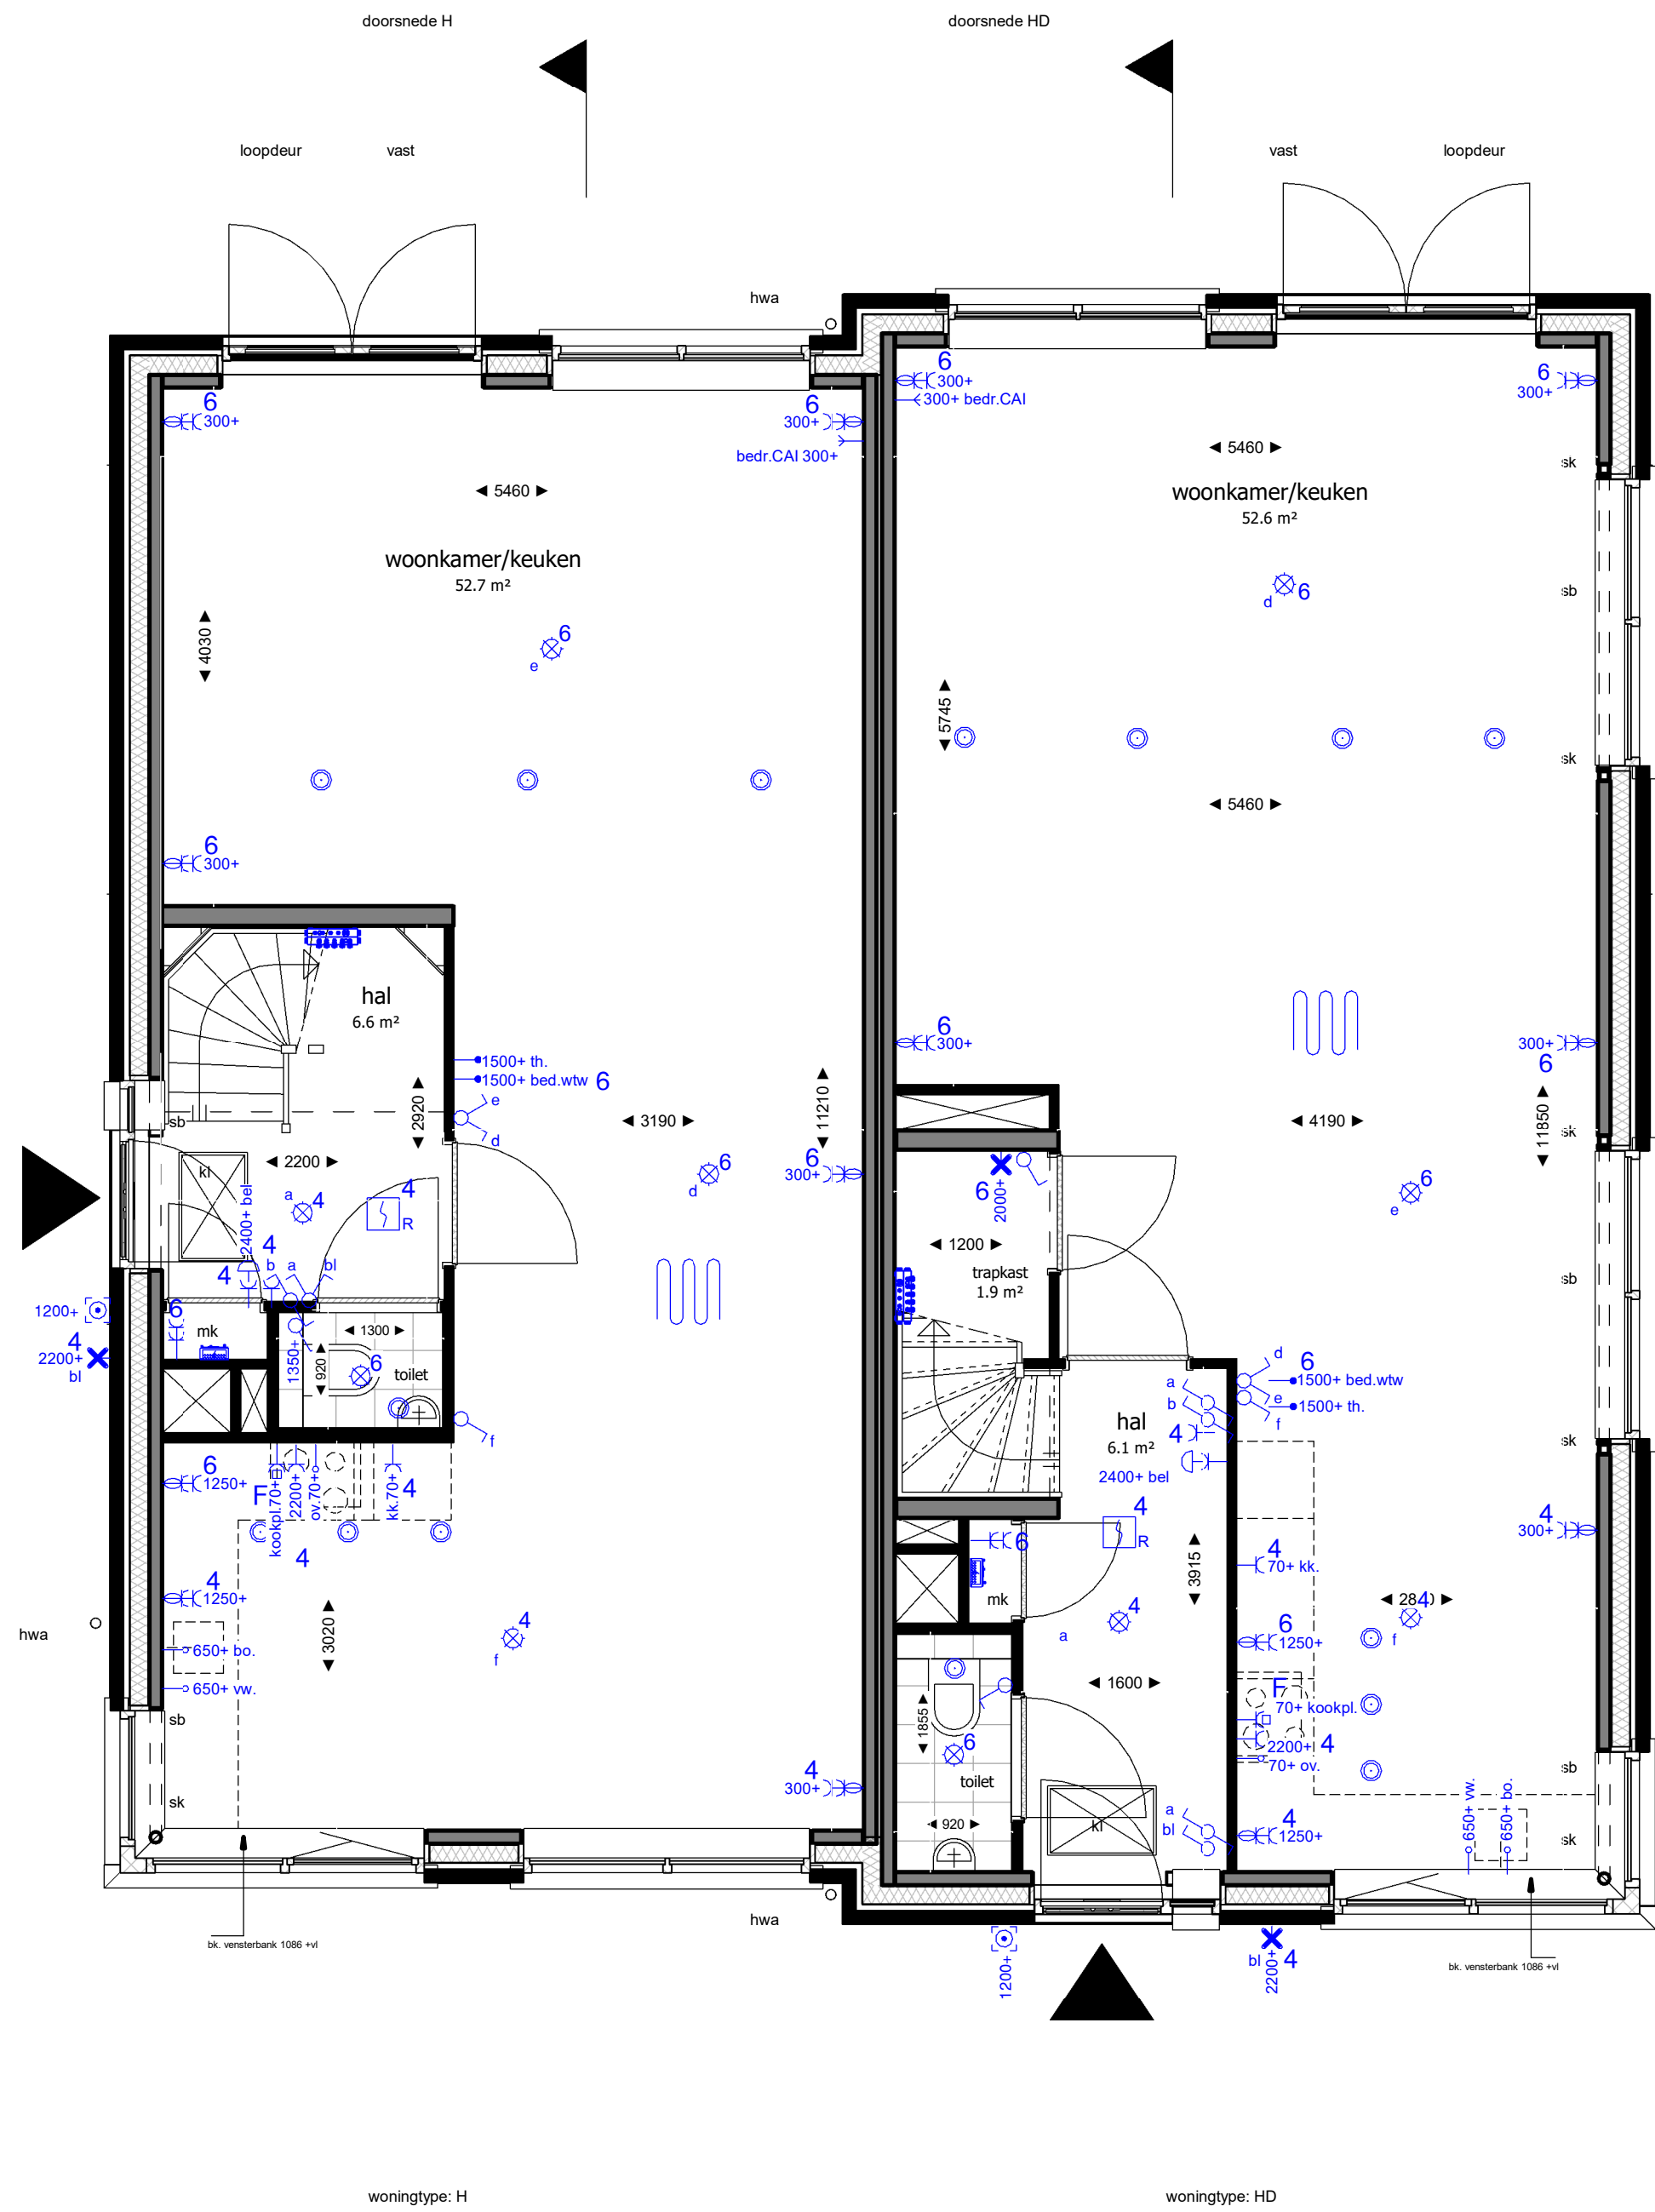


begane grond Peil

schaal 1 : 50

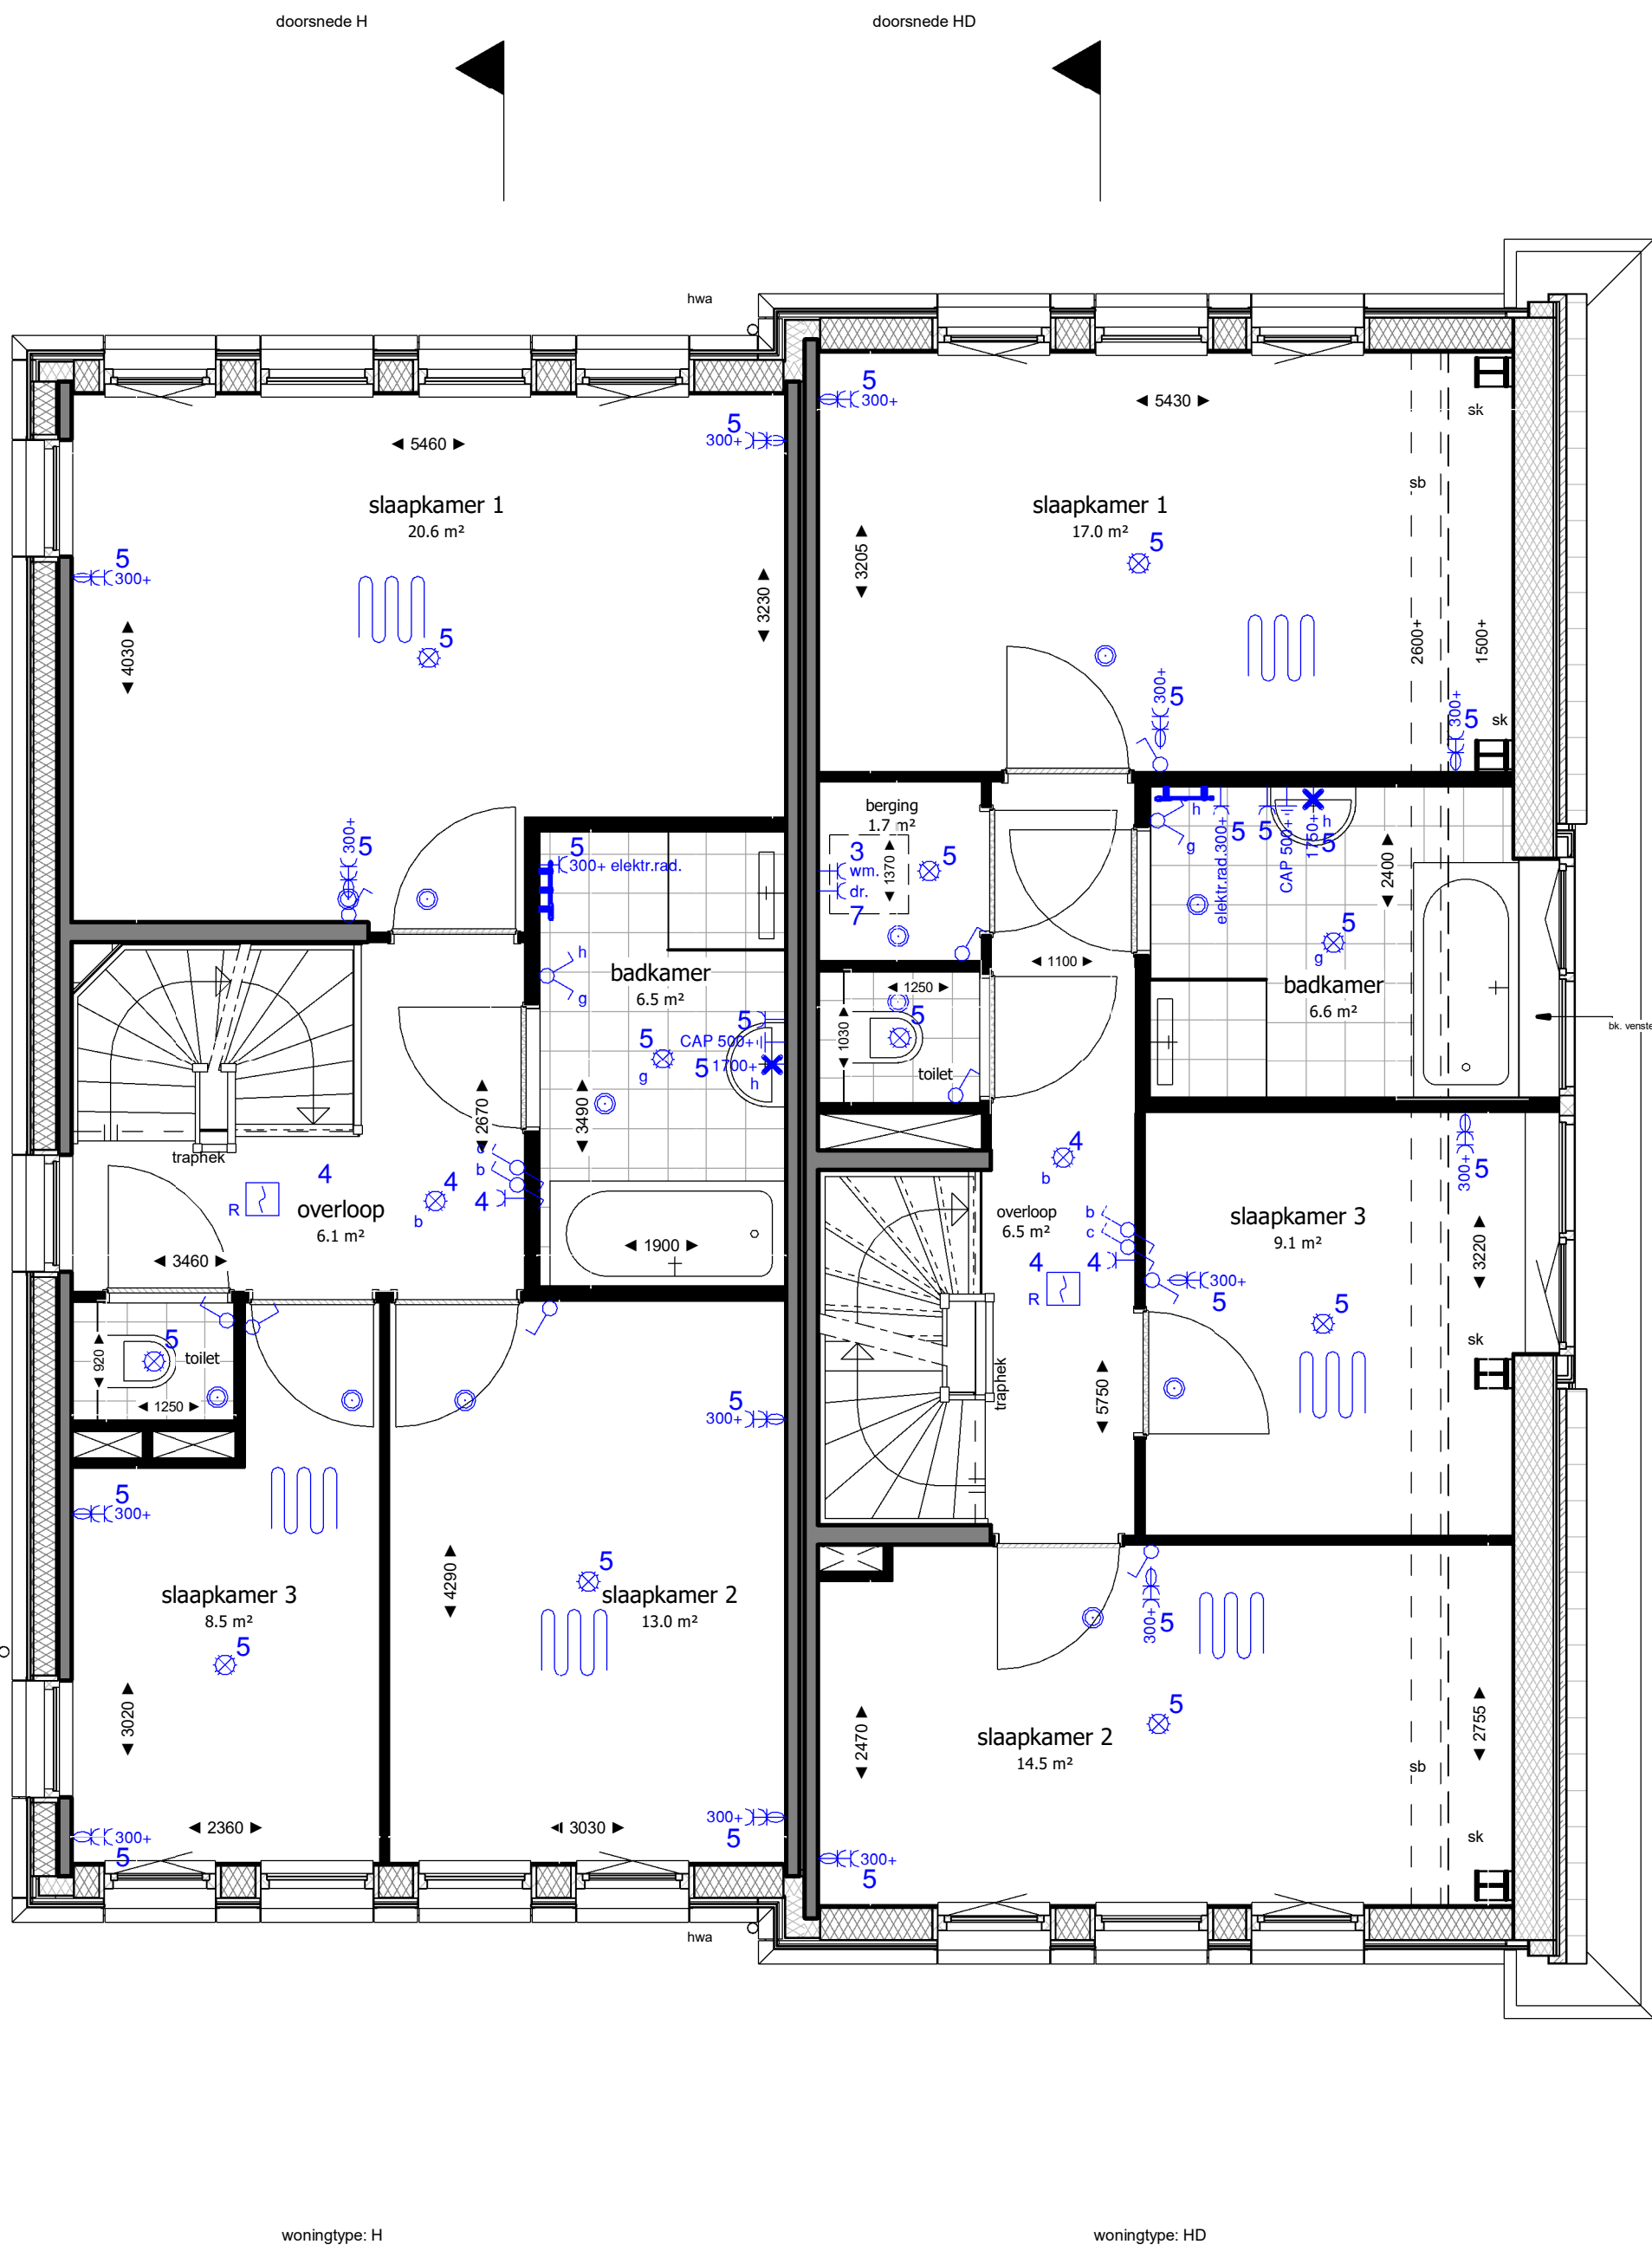

1e verdieping

schaal 1 : 50

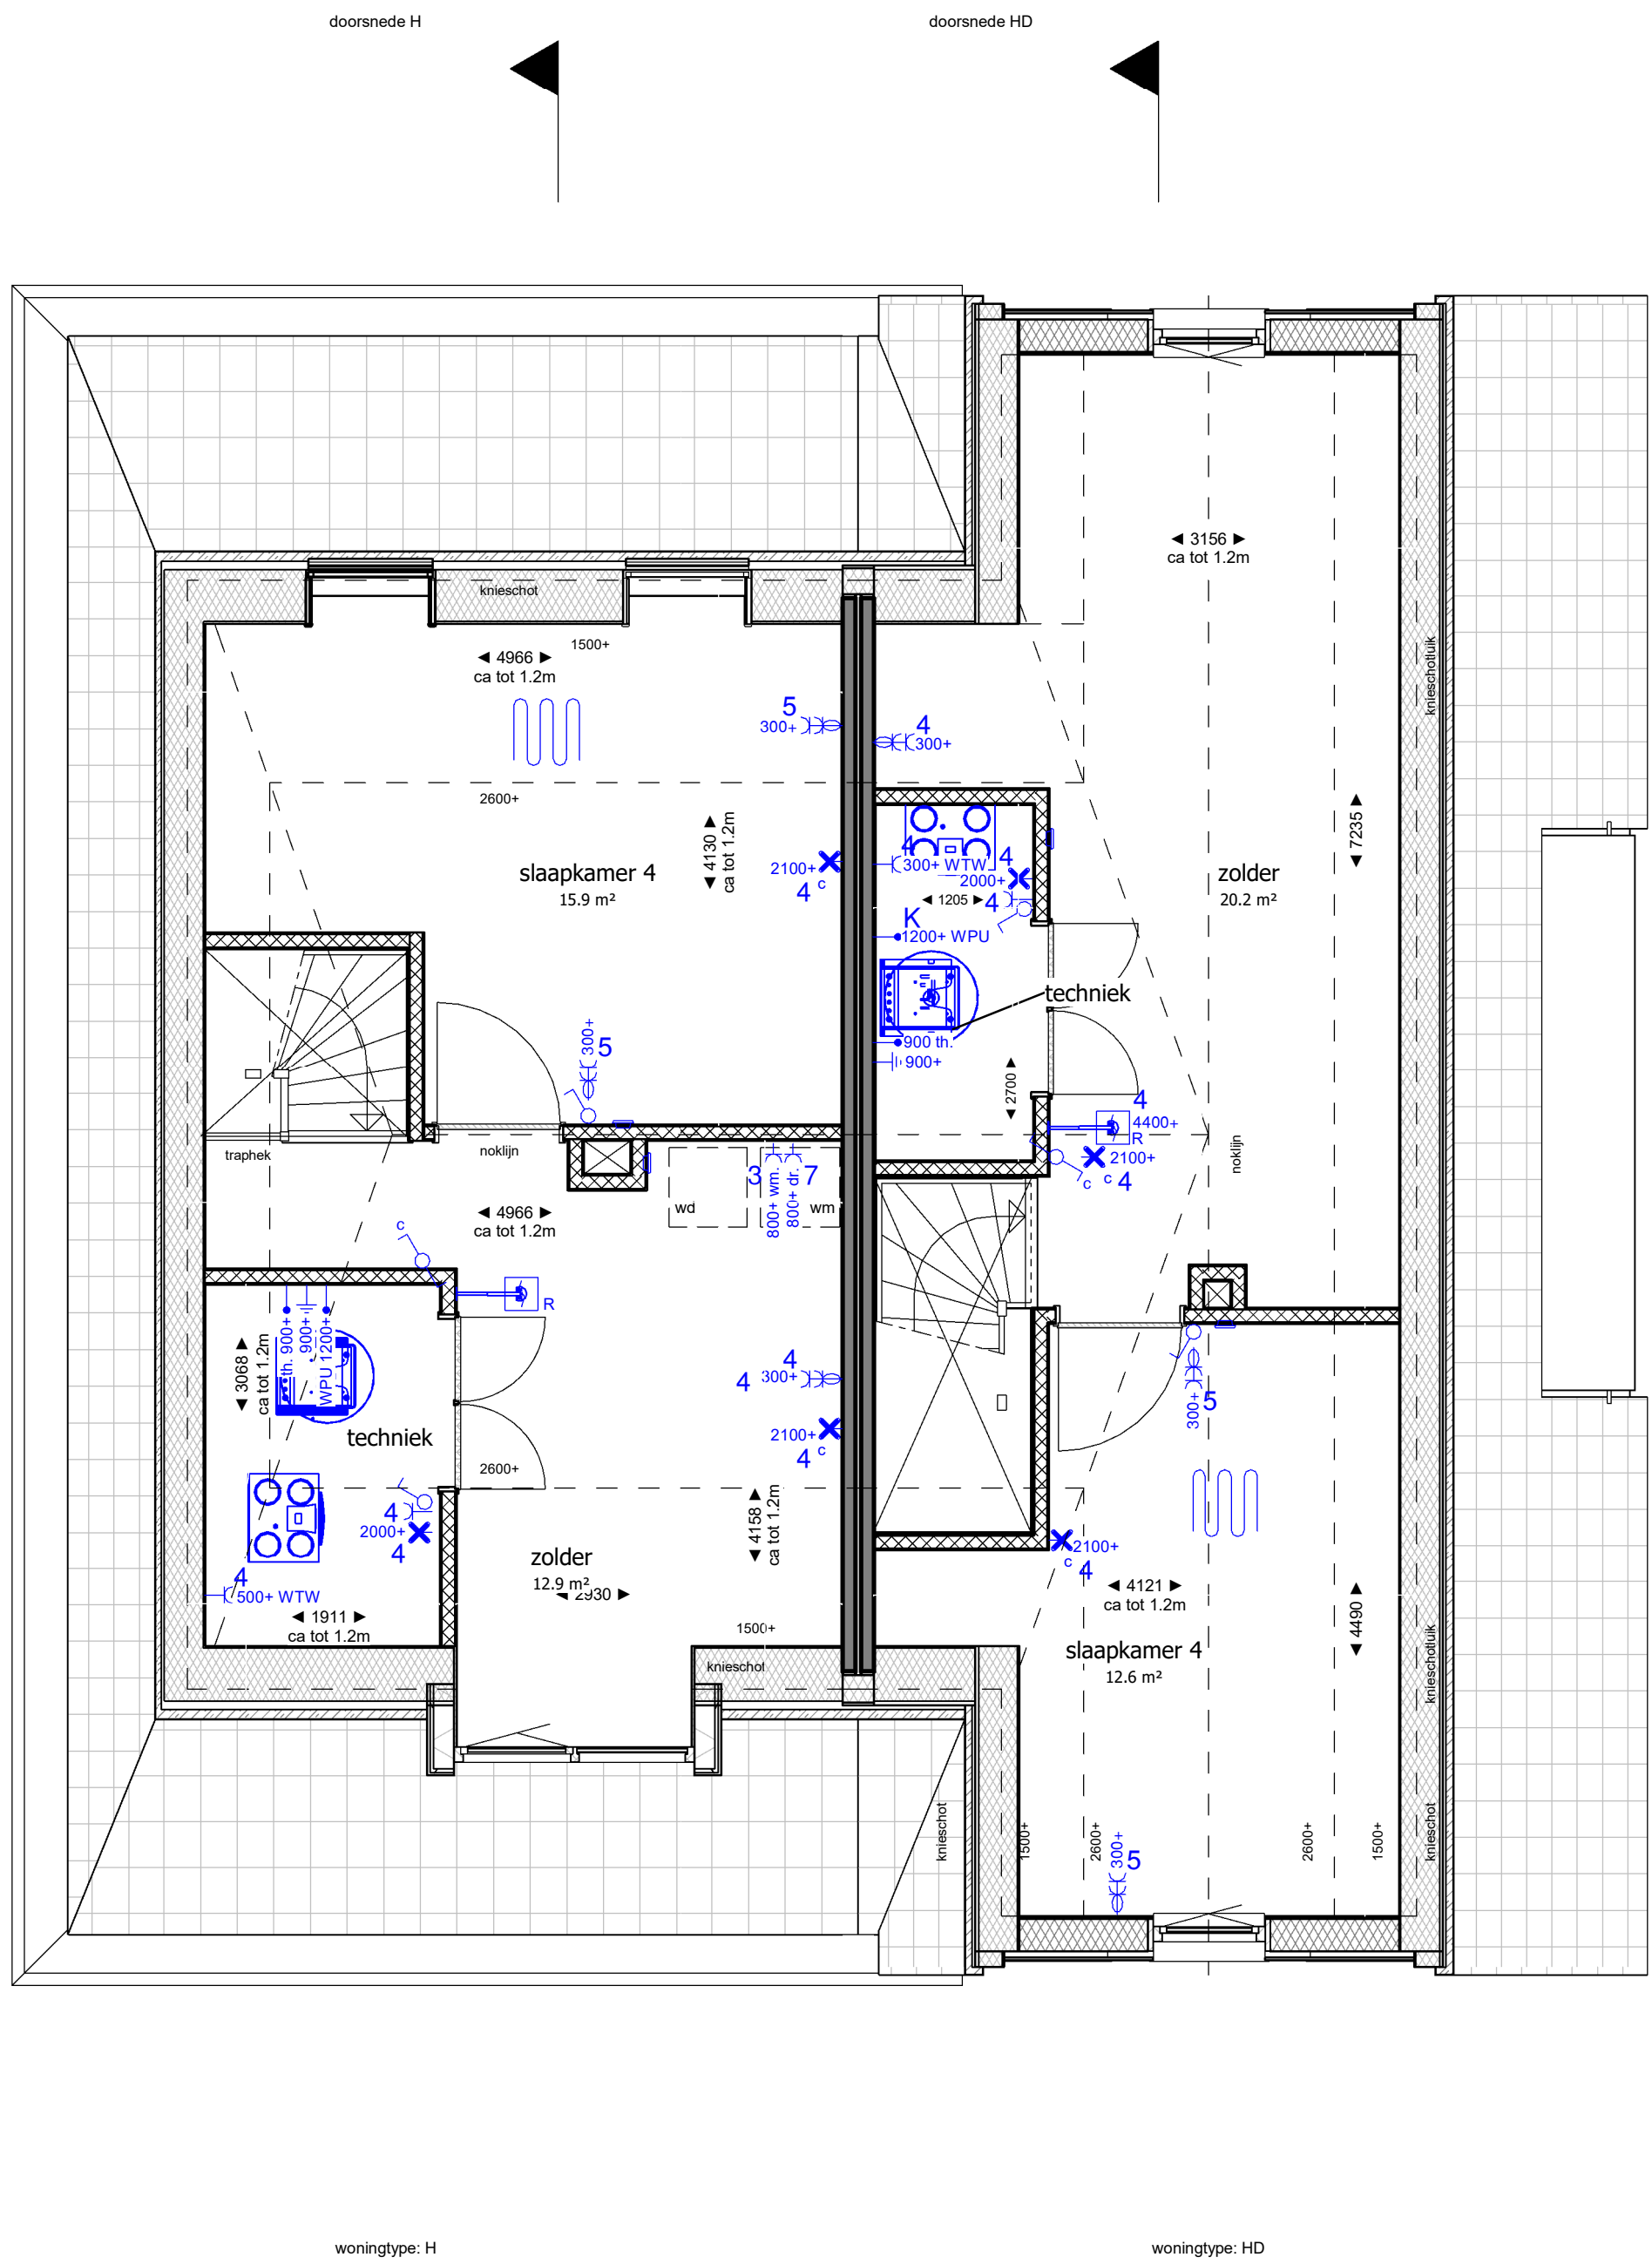

2e verdieping

schaal 1 : 50

RENVOOI WANDEN	
	bouwkundige wand: metselwerk, gipsblokken
	bouwkundige geïsoleerde wand: HSB, metal stud
	spouwisolatie
	constructieve wand: prefab beton

RENVOOI AFKORTINGEN	
wm	opstelplaats wasmachine
wd	opstelplaats droger
sk	stalen kolom
sb	stalen balk

xxxx+ vl = maat t.o.v. bovenkant dekplaat

De posities en vormen van het sanitair in toilet(ten) en badkamer is indicatief getekend. Voor exacte sanitair en posities zie de brochure en plattegrond van showroom Van Munster.

RENVOOI WONINGTYPE - BOUWNUMMER	
woningtype H	bouwnummer: 01,19,21*,23
woningtype H gespiegeld	bouwnummer: 26* (* = met schoorsteen)


RENVOOI WONINGTYPE - BOUWNUMMER	
woningtype HD	bouwnummer: 02,20,22,24
woningtype HD gespiegeld	bouwnummer: 25

RENVOOI INSTALLATIES	
	enkeelpolige schakelaar
	serieschakelaar
	wisselschakelaar
	enkeelpolige schakelaar gecombineerd met enkele wandcontactdoos in geteeld vlakke uitvoering
	enkele wandcontactdoos met randaarde
	dubbele wandcontactdoos met randaarde in de zogenaamde vlakke verticale compact uitvoering
	wandcontactdoos met randaarde, perlex voor elektrisch koken
	loos aansluitpunt
	bedraad aansluitpunt
	bedraad aansluitpunt t.b.v. thermostaat
	plafondlichtpunt
	wandlichtpunt
	groepsnummer
	schakel letter
	optische rookmelder 230V
	c.a.p. centraal aardpunt
	bedrukker (draadloos Honeywell)
	schel (draadloos Honeywell)

RENVOOI MV CV INSTALLATIES	
	Rooft aanvoer / afvoerventilatie plafond - wand vloerverwarmingverder
	Elektrische radiator
	WTW unit
	Warmtepomp + boilervat
	Symbol vloerverwarming

renvooi mv cv installaties

bouwnummer- en blokoverzicht

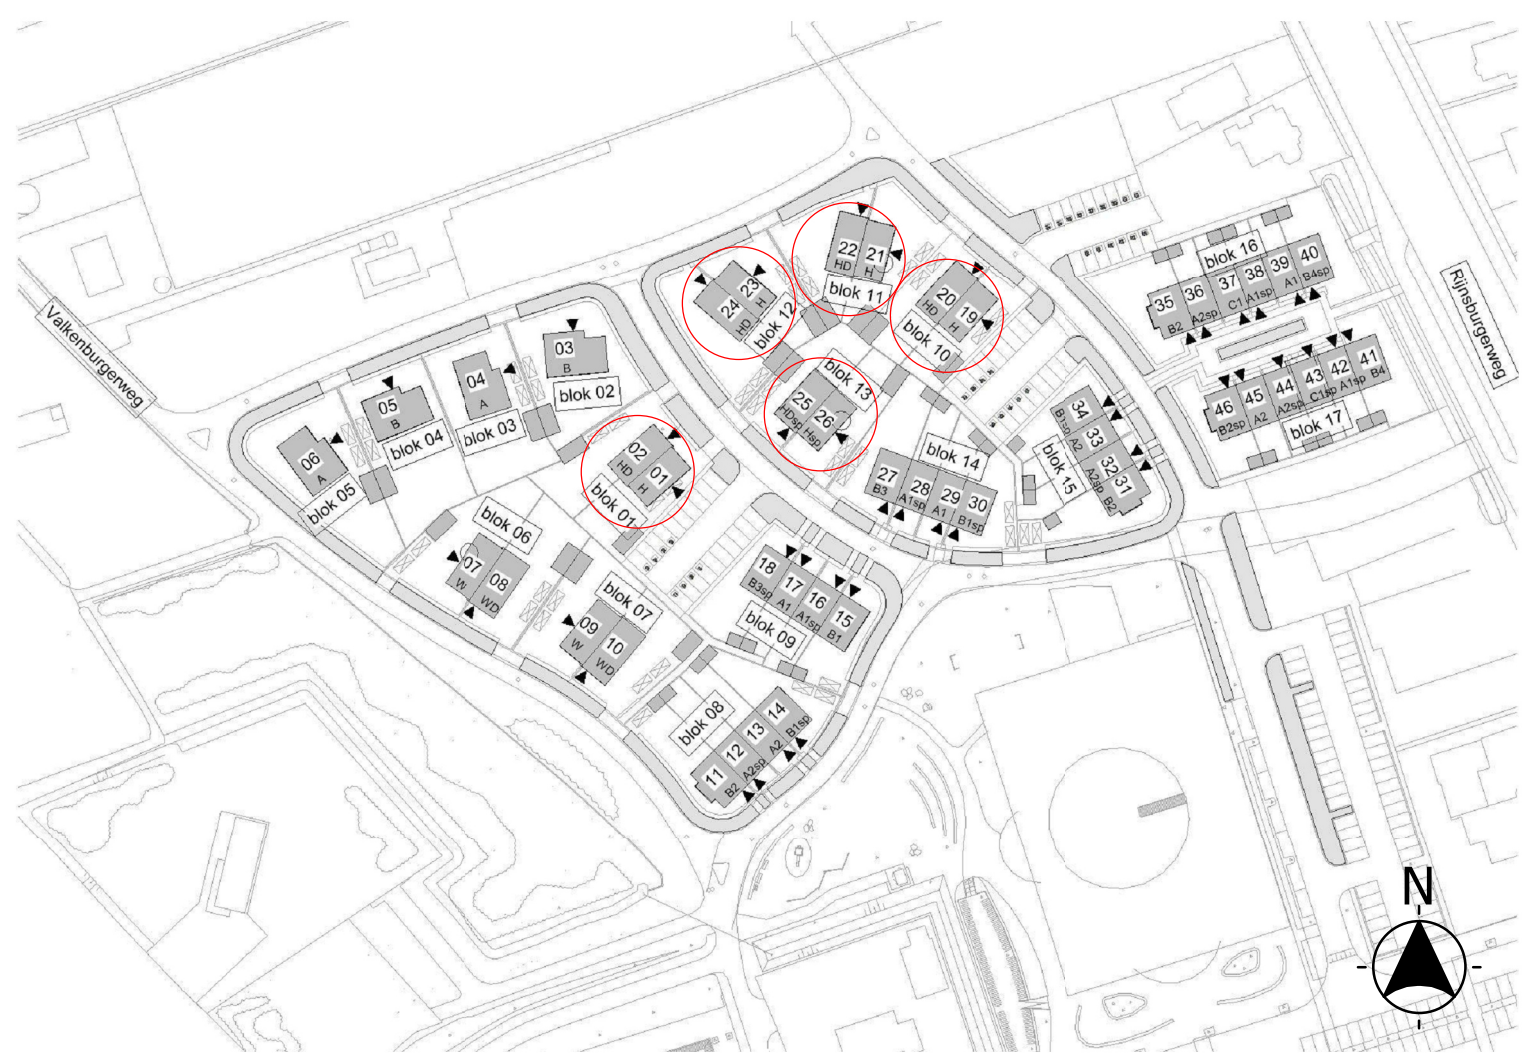

postadres Postbus 29137 3001 GC Rotterdam	opdrachtgever BPD	financier KAO
bezoekadres Weena 723 Groothandelsgebouw ingang C3	projectmanager HFB	getekend 20-05-2020
telefoonnummer 010 266 66 44	gewijzigd a b c d e f g h	formaat A1 verlengd
website www.hfb-groep.nl	project Oegstgeest, Buitenplaats Rijnweide	projectcode 19083
e-mail info@hfb-groep.nl	onderdeel woningtype H-HD (A1v)	tekeningcode KAO-H-HD pg