




begane grond

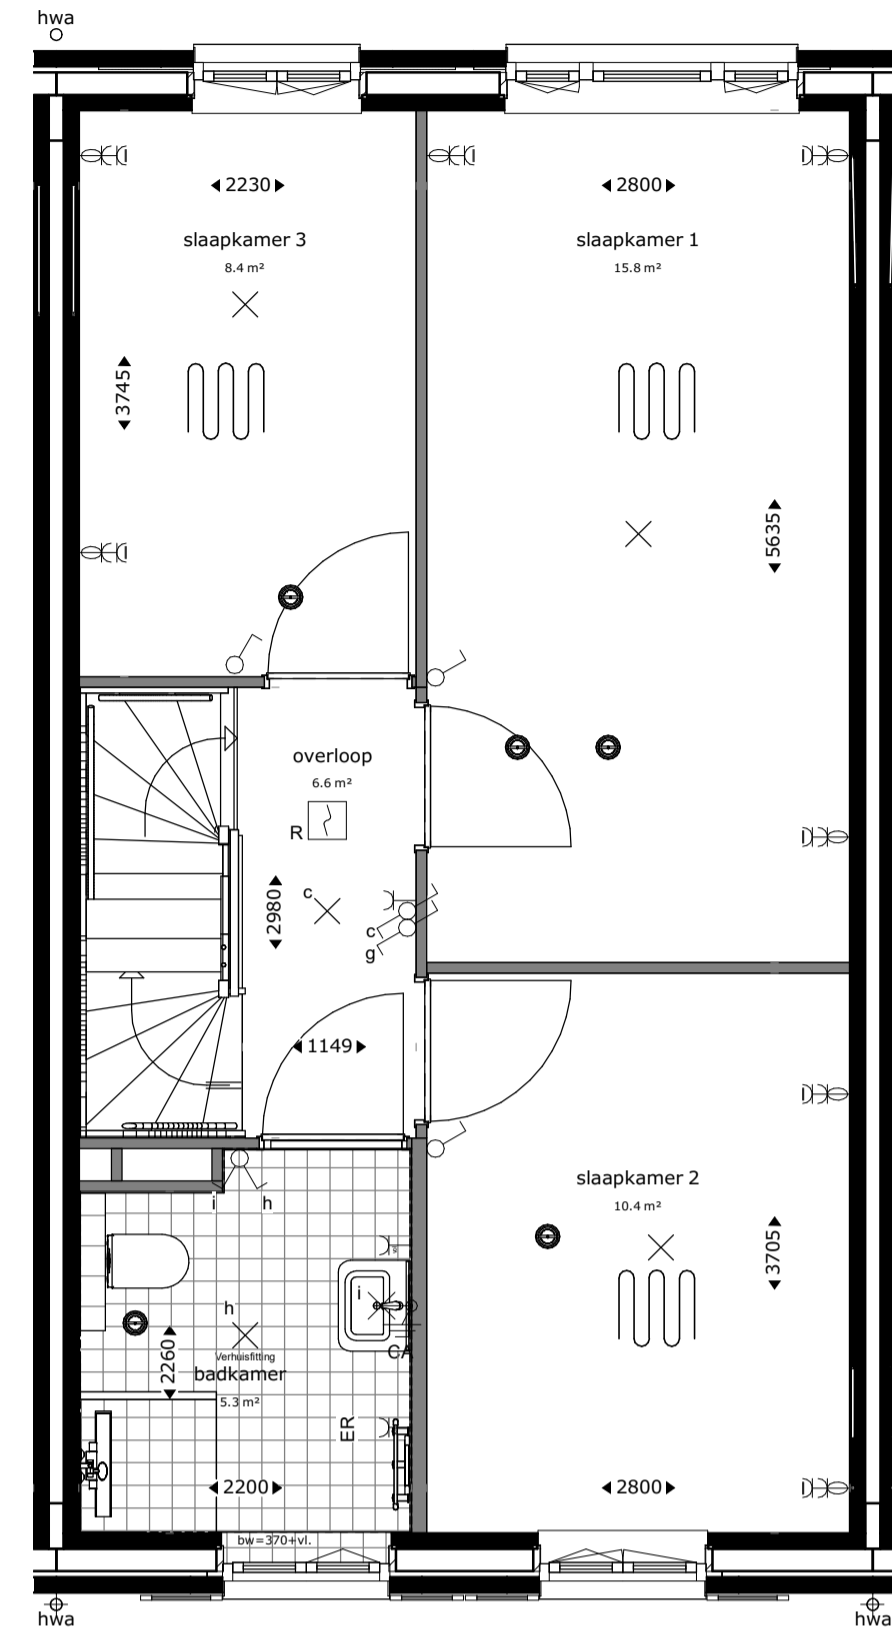

eerste verdieping

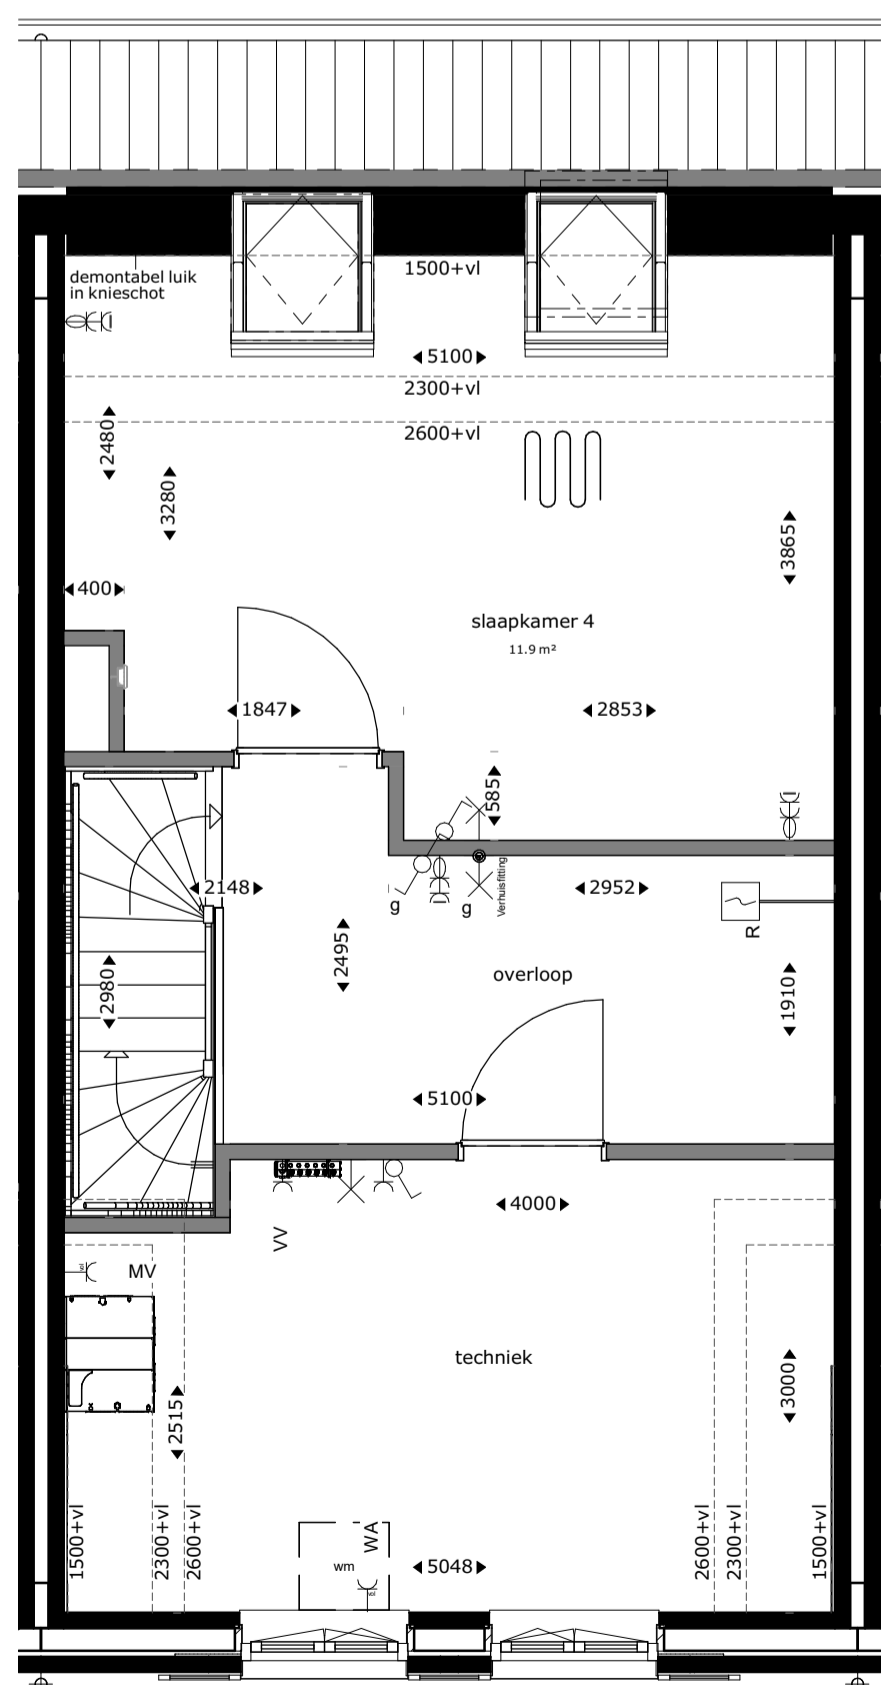

tweede verdieping

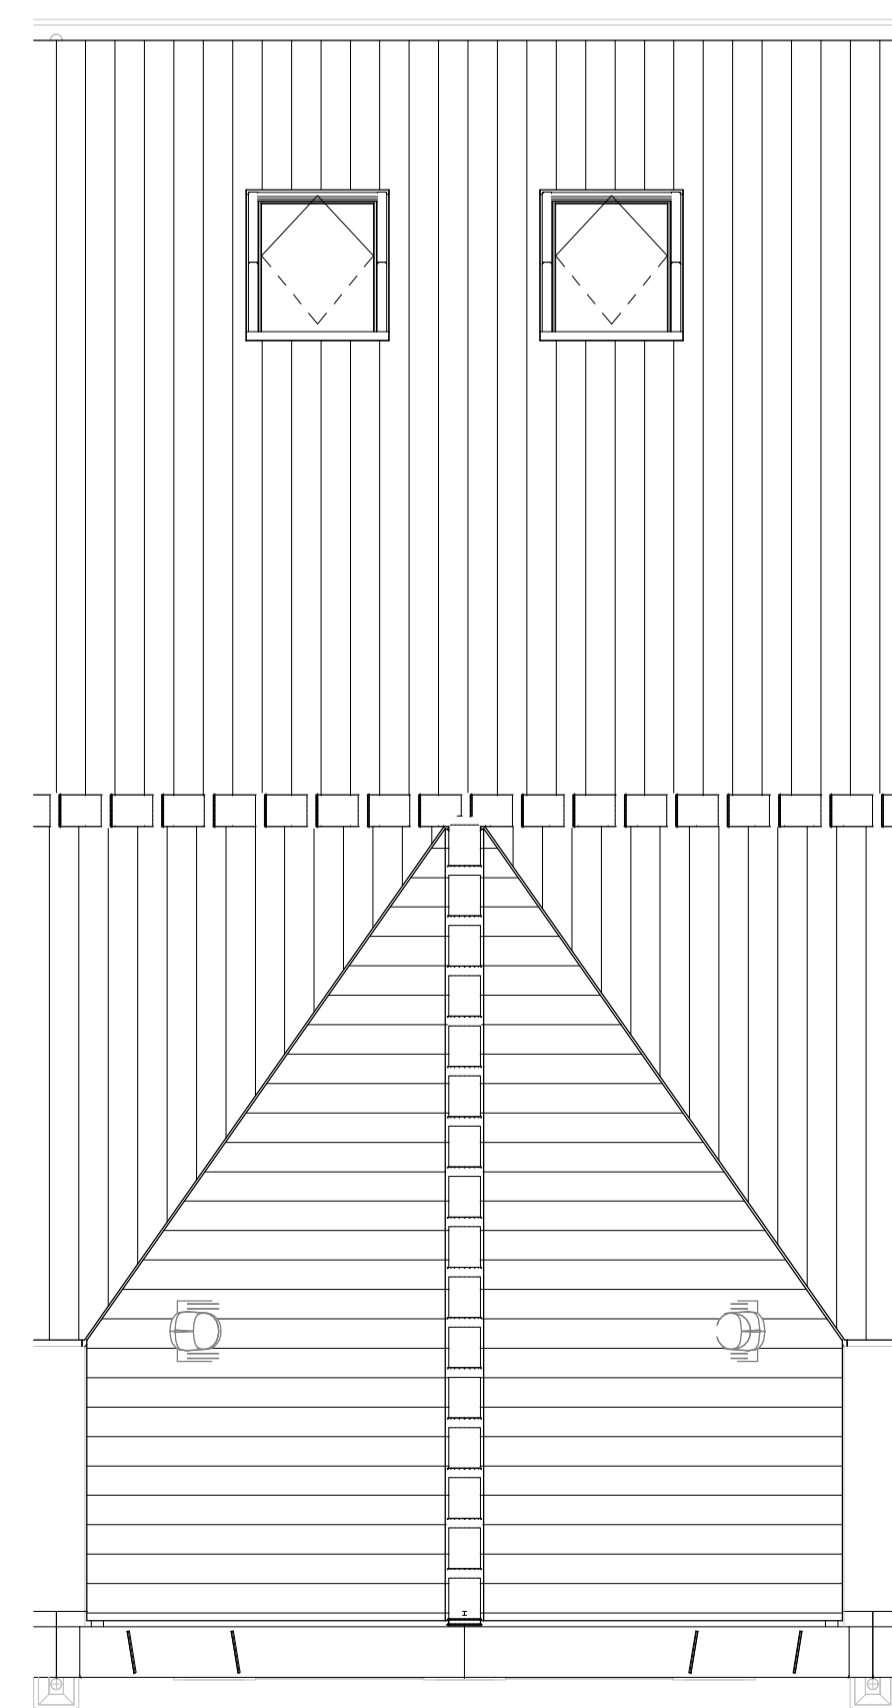

dakaanzicht

Renvooi			
	buitengevel: beton- isolatie- spouw- metselwerk	TH	thermostaat
	bouwmuur	MV	mechanische ventilatie
	lichte scheidingwand	WM	plaatsingsruimte wasmachine
	hwa hemelwaterafvoer	VV	verdelers vloerverwarming
	hoogtelijnen 1500+vl/2300+vl/2600+vl	ER	elektrische radiator
	stalen ligger/verlaagd plafond	WP	warmtepomp
		CAT6 kabel	uitvoering datakabel
		alu	aluminium kozijn in kleur
		bw	hoogte borstwering t.o.v. vloerpeil
	enkelpolige schakelaar lichtpunt		enkelvoudige wandcontactdoos
	serie schakelaar lichtpunt		tweevoudige wandcontactdoos, kindveilig
	wissel schakelaar lichtpunt		loze leiding bedraad
	plafondlichtpunt		loze leiding niet bedraad
	wandlichtpunt		deurbelddrukker
	wandlichtpunt met randaarde		schel
	wandlichtpunt buiten (aanzicht)		rookmelder op muurbeugel
	rookmelder		
	mechanische ventilatie warmtewisselaar		zonnepaneel
	douchegoot		mengkraan
	elektrische radiator		douchepijp-wtw
	warmtepomp		dakdoorvoer
	vloerverwarmingsverdelers		mv-ventiel plafond
	vloerverwarming		mv-ventiel wand

Aandachtspunten:
 -alle opgegeven maten zijn circa maten.
 -maten zijn genomen op 1500+ vloerpeil, op 2e verdieping tot aan knieschot.
 -opstelling keuken: zie showroom brochure.
 -type sanitair: zie showroom brochure.

RHIJNHOEVE

OEGSTGEEST

Van Manen

DURA VERMEER
Waarmaken van ambities

project Nieuwbouw woningen Rijnhoeve - veld 2 Oegstgeest			
omschrijving Plattegronden bwnr 06			
opdrachtgever BPD gebiedsontwikkeling	schaal 1:50	gewijzigd	projectnummer 5968_10
formaat A1	status KAO-tekening		tekeningnummer 01N2106
getekend fvk	datum 19-05-2022		