


Woningtype A
 bwnr 01 (1e verdieping)
 bwnr 06 (2e verdieping)
 bwnr 11 (3e verdieping)
 bwnr 16 (4e verdieping)

Renvooi

	buitengevel: kalkzandsteen- isolatie- spouw- metselwerk	TH	draadloze kamerthermostaat
	bouwmuur	mv	wtw ventilatie
	lichte scheidingswand	CAT6/DATA	centrale antenne inrichting
	hemelwaterafvoer	LL	loze leiding
	brandwerend en zelfsluitend	MOD	plaatsingsruimte modem
	enkelpolige schakelaar lichtpunt	WA	plaatsingsruimte wasmachine
	serie schakelaar lichtpunt	WD	plaatsingsruimte wasdroger
	wissel schakelaar lichtpunt	CO2	CO2-sensor mechanische ventilatie
	plafondlichtpunt	WP	warmtepomp
	wandlichtpunt	WTW	warmteterugwinning
	wandlichtpunt met centraal aardpunt	VV	verdelers vloerverwarming
	rookmelder	kk	koelkast
	videfoon	kt	kooktoestel
	deurbeldrukker		
	wtw-draingoot		
	WTW ventilatie unit (type afhankelijk van appartement)		
	warmtepomp en boiler		
	enkelvoudige wandcontactdoos		
	tweevoudige wandcontactdoos		
	loze leiding bedraad		
	loze leiding niet bedraad		
	enkelvoudig datapunt		
	4-polige schakelaar		
	aansluitpunt met randaarde		
	installatie-/zekeringskast		
	vloerverwarming		
	(douche-)mengkraan		
	mv-ventiel		
	elektrische radiator		
	vloerverwarmingsverdelers		


Aandachtspunten:
 -opgegeven maten zijn circa maten.
 -maten zijn genomen op 1500+ vloerpeil.
 -opstelling keuken: zie keukentekening Bruynzeel

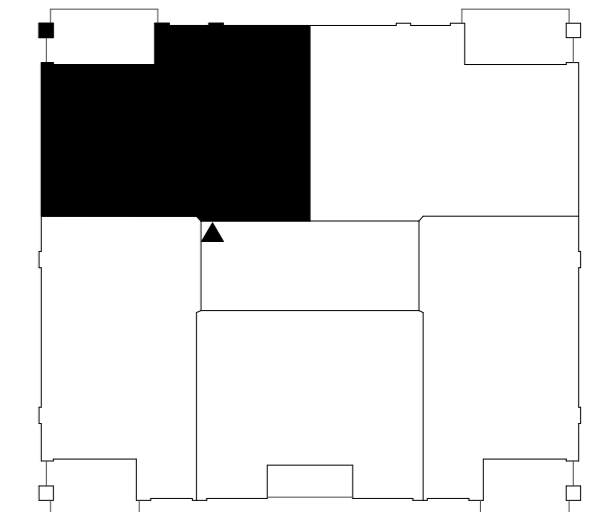

project
Nieuwbouw appartementen Rhijnkade Oegstgeest

omschrijving
Plattegrond type A: bouwnummer 01 / 06 / 11 / 16

opdrachtgever BPD gebiedsontwikkeling	schaal 1:50	gewijzigd	projectnummer 5968_20
formaat A2	status KAO-tekening		tekeningnummer N2110
getekend fvk	datum 27-06-2023		

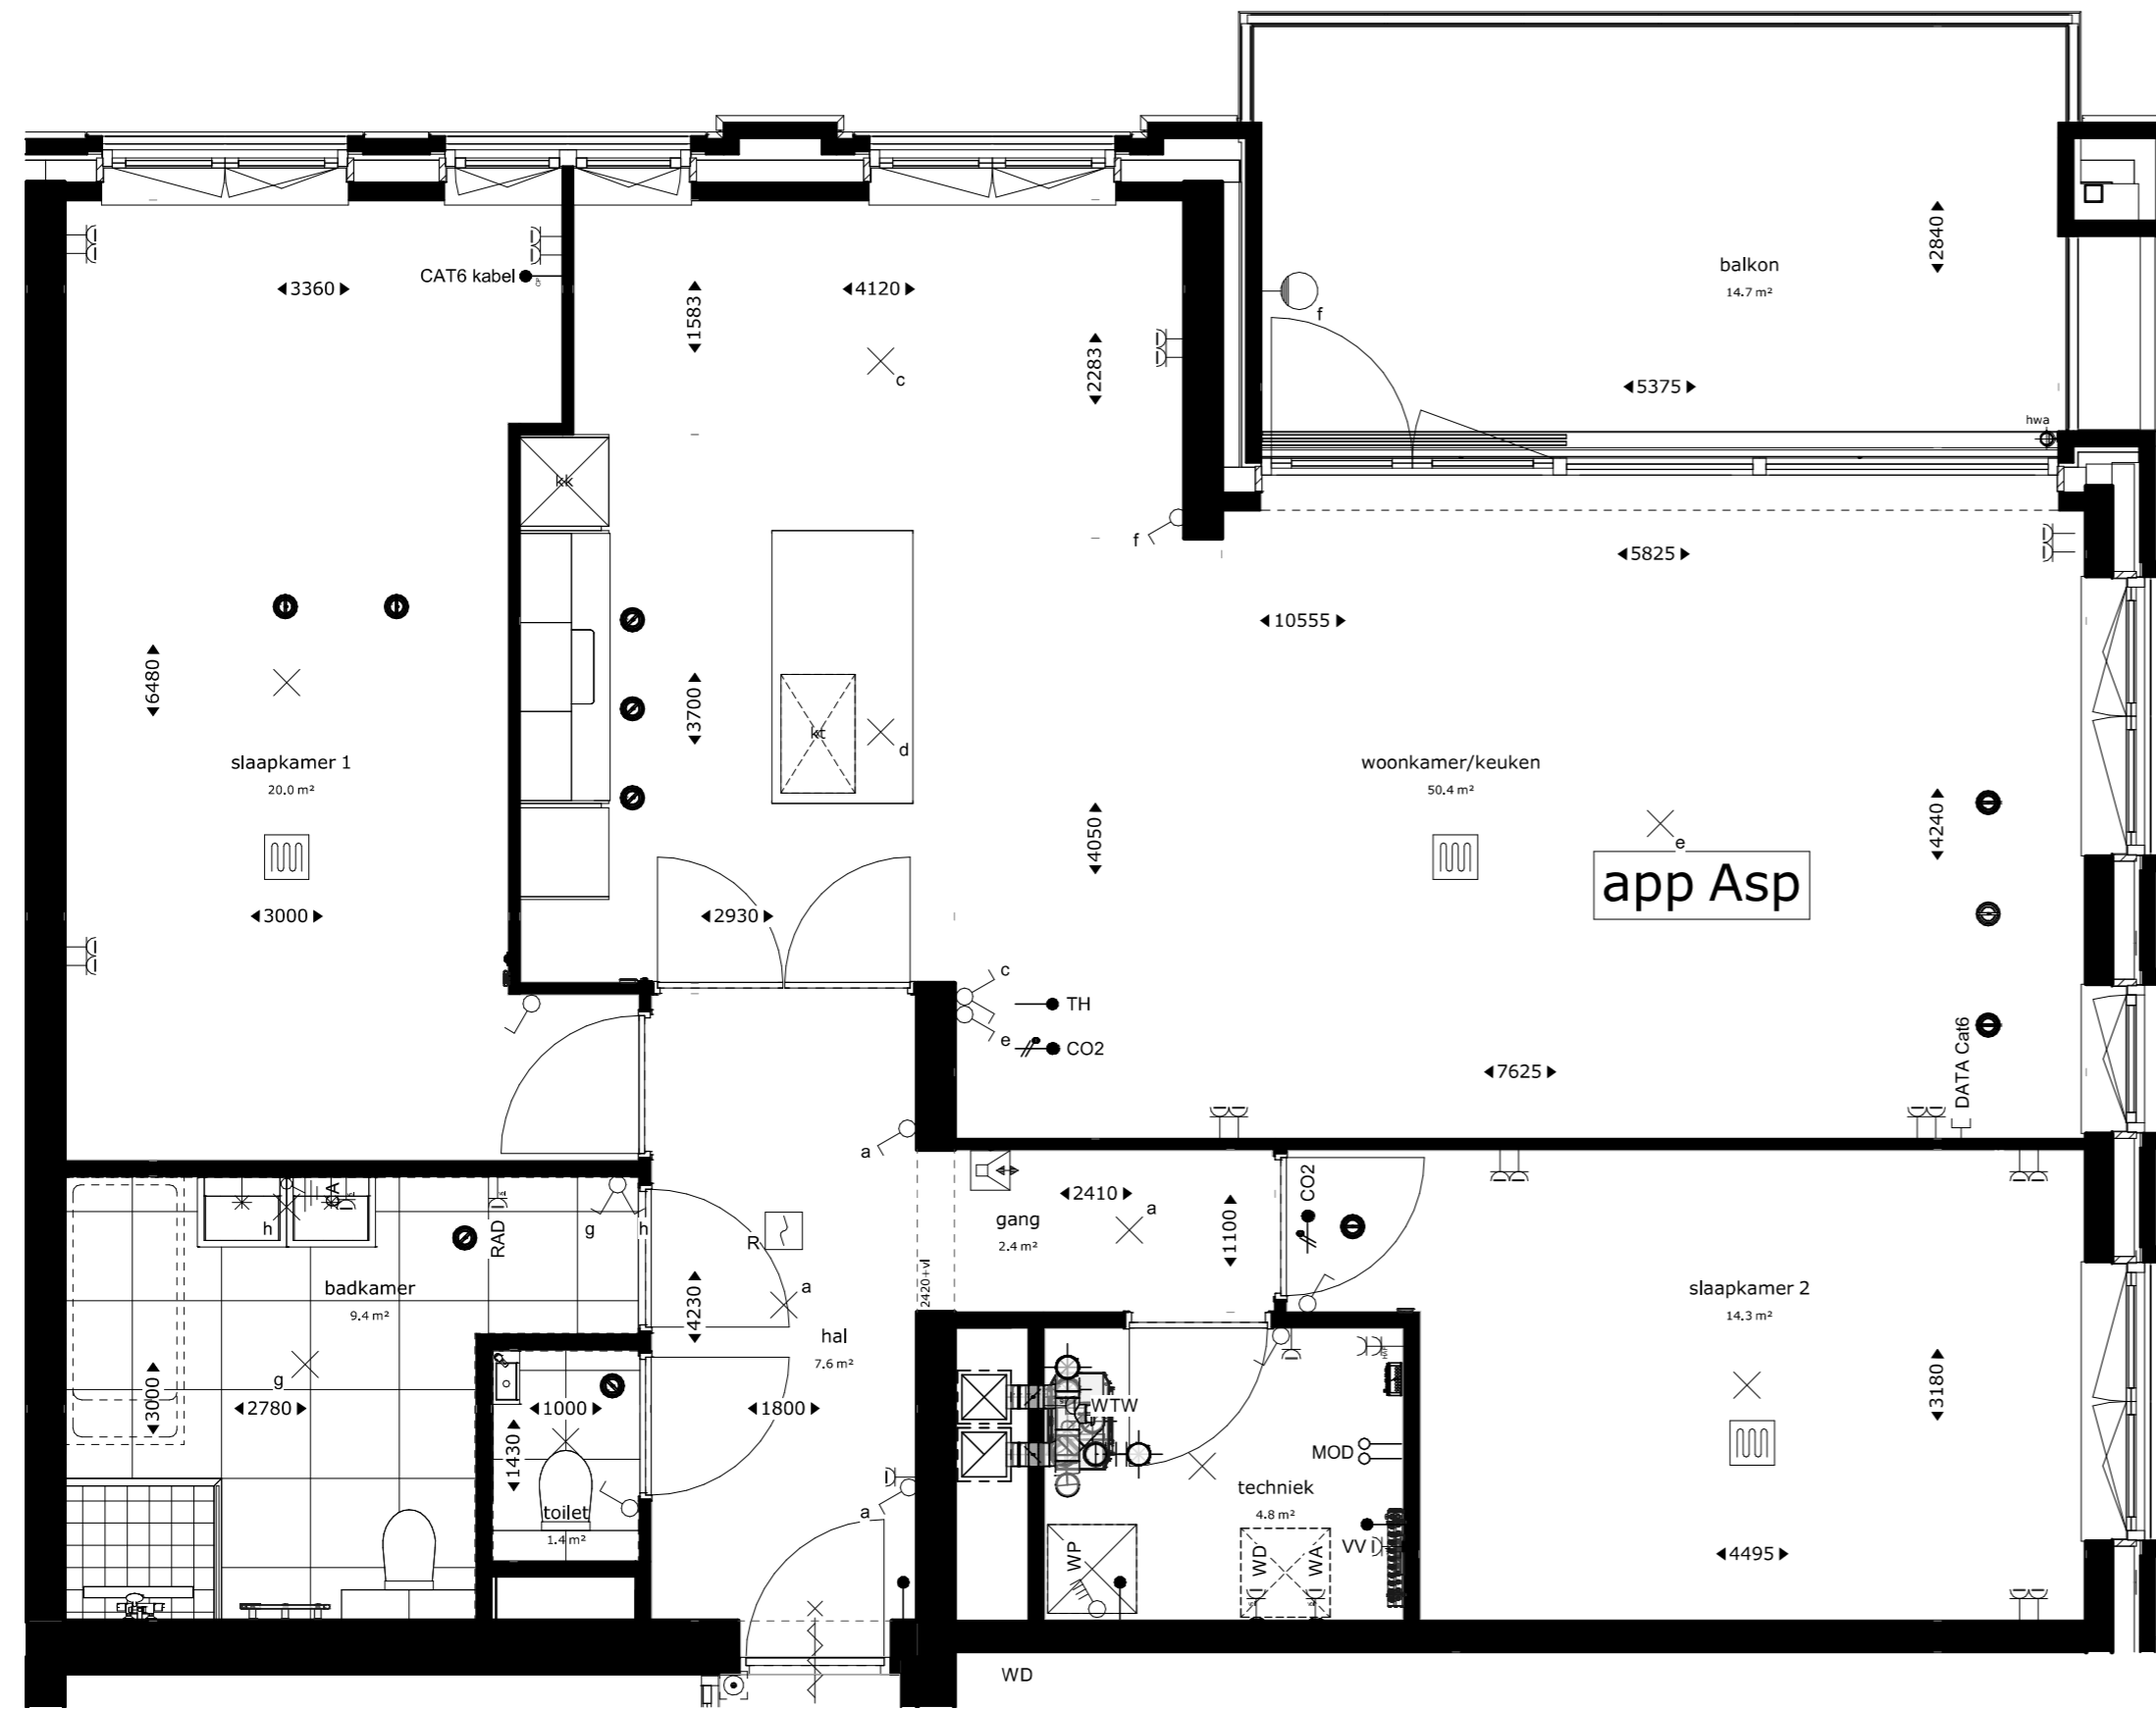

Woningtype Asp
 bwnr 02 (1e verdieping)
 bwnr 07 (2e verdieping)
 bwnr 12 (3e verdieping)
 bwnr 17 (4e verdieping)


Renvooi

	buitengevel: kalkzandsteen- isolatie- spouw- metselwerk	TH	draadloze kamerthermostaat
	bouwmuur	mv	wtw ventilatie
	lichte scheidingswand	CAT6/DATA	centrale antenne inrichting
	hemelwaterafvoer	LL	loze leiding
	brandwerend en zelfsluitend	MOD	plaatsingsruimte modem
		WA	plaatsingsruimte wasmachine
		WD	plaatsingsruimte wasdroger
		CO2	CO2-sensor mechanische ventilatie
		WP	warmtepomp
		WTW	warmteterugwinning
		VV	verdelers vloerverwarming
		kk	koelkast
		kt	kooktoestel

	enkelpolige schakelaar lichtpunt		enkelvoudige wandcontactdoos
	serie schakelaar lichtpunt		tweevoudige wandcontactdoos
	wissel schakelaar lichtpunt		tweevoudige wandcontactdoos
	plafondlichtpunt		loze leiding bedraad
	wandlichtpunt		loze leiding niet bedraad
	wandlichtpunt met centraal aardpunt		enkelvoudig datapunt
	rookmelder		4-polige schakelaar
	videfoon		aansluitpunt met randaarde
	deurbeldrukker		installatie-/zekeringskast

	wtw-draingoot		vloerverwarming
	WTW ventilatie unit (type afhankelijk van appartement)		(douche-)mengkraan
	warmtepomp en boiler		mv-ventiel
			elektrische radiator
			vloerverwarmingsverdelers


Aandachtspunten:
 -opgegeven maten zijn circa maten.
 -maten zijn genomen op 1500+ vloerpeil.
 -opstelling keuken: zie keukentekening Bruynzeel

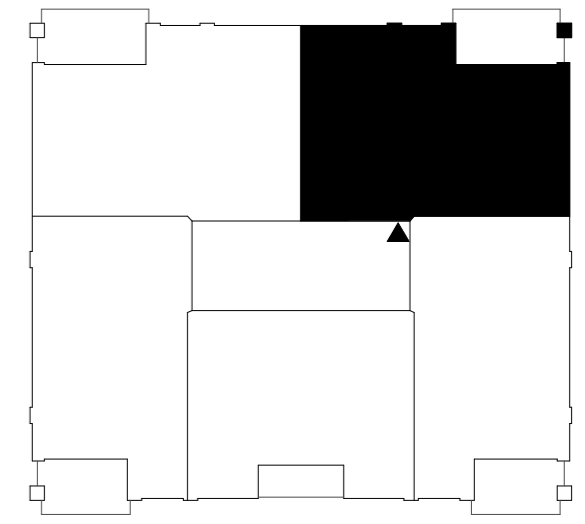

project
Nieuwbouw appartementen Rhijnkade Oegstgeest

omschrijving
Plattegrond type Asp: bouwnummer 02 / 07 / 12 / 17

opdrachtgever BPD gebiedsontwikkeling	schaal 1:50	gewijzigd	projectnummer 5968_20
formaat A2	status KAO-tekening		tekeningnummer N2111
getekend fvk	datum 27-06-2023		

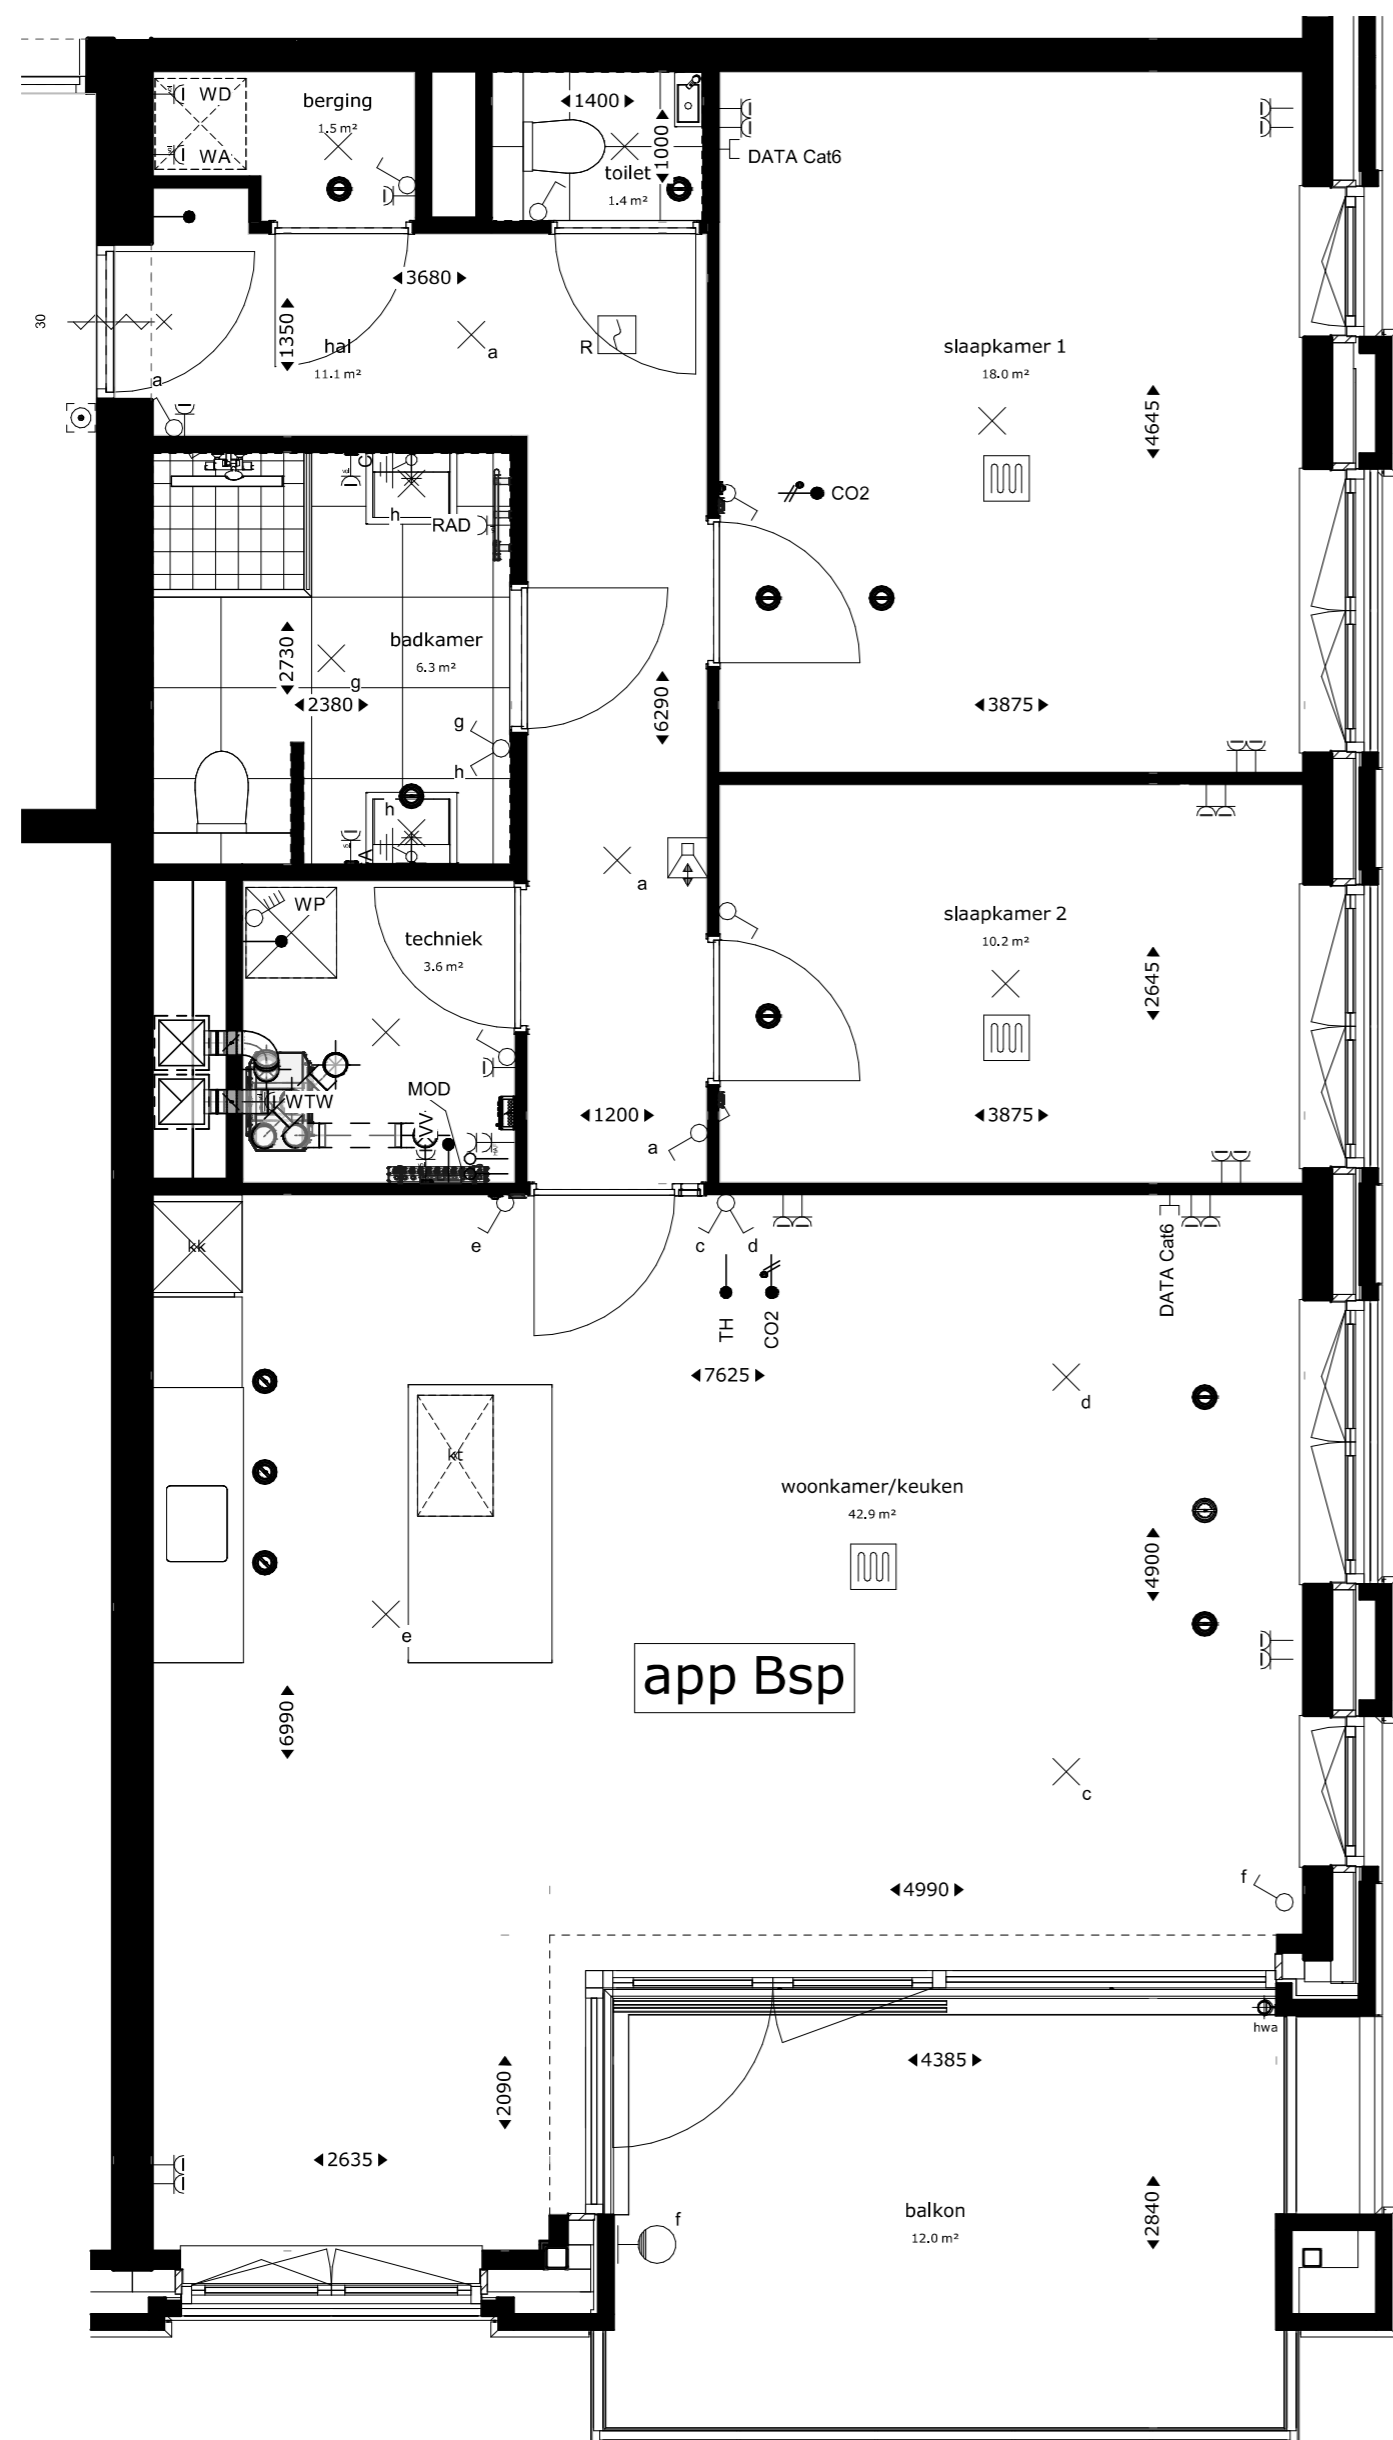

Woningtype Bsp
 bwnr 03 (1e verdieping)
 bwnr 08 (2e verdieping)
 bwnr 13 (3e verdieping)
 bwnr 18 (4e verdieping)


Renvooi

	buitengevel: kalkzandsteen- isolatie- spouw- metselwerk	TH	draadloze kamerthermostaat
	bouwmuur	mv	wtw ventilatie
	lichte scheidingswand	CAT6/DATA	centrale antenne inrichting
	hemelwaterafvoer	LL	loze leiding
	brandwerend en zelfsluitend	MOD	plaatsingsruimte modem
		WA	plaatsingsruimte wasmachine
		WD	plaatsingsruimte wasdroger
		CO2	CO2-sensor mechanische ventilatie
		WP	warmtepomp
		WTW	warmterugwinning
		VV	verdelers vloerverwarming
		kk	koelkast
		kt	kooktoestel

	enkelpolige schakelaar lichtpunt		enkelvoudige wandcontactdoos
	serie schakelaar lichtpunt		tweevoudige wandcontactdoos
	wissel schakelaar lichtpunt		loze leiding bedraad
	plafondlichtpunt		loze leiding niet bedraad
	wandlichtpunt		enkelvoudig datapunt
	wandlichtpunt met centraal aardpunt		4-polige schakelaar
	rookmelder		aansluitpunt met randaarde
	videfoon		installatie-/zekeringenkast
	deurbelddrukker		

	wtw-draingoot		vloerverwarming
	WTW ventilatie unit (type afhankelijk van appartement)		(douche-)mengkraan
	warmtepomp en boiler		mv-ventiel
			elektrische radiator
			vloerverwarmingsverdeler

Aandachtspunten:
 -opgegeven maten zijn circa maten.
 -maten zijn genomen op 1500+ vloerpeil.
 -opstelling keuken: zie keukentekening Bruynzeel

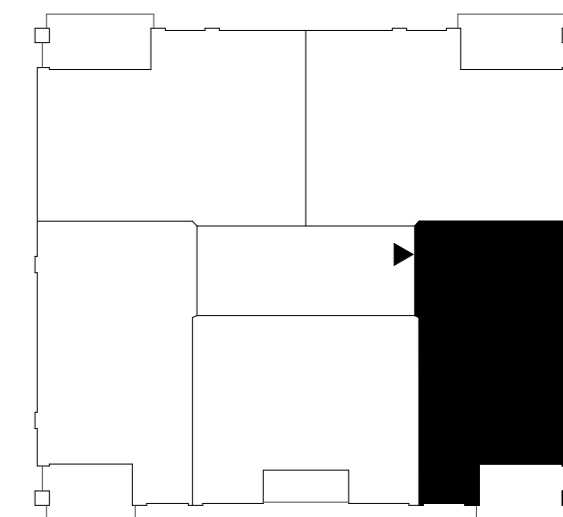

project
Nieuwbouw appartementen Rhijnkade Oegstgeest

omschrijving
Plattegrond type Bsp: bouwnummer 03 / 08 / 13 / 18

opdrachtgever
 BPD gebiedsontwikkeling

formaat
 A2

getekend
 fvk

schaal
 1:50


status
 KAO-tekening

datum
 27-06-2023

gewijzigd

projectnummer
5968_20

tekeningnummer
N2112

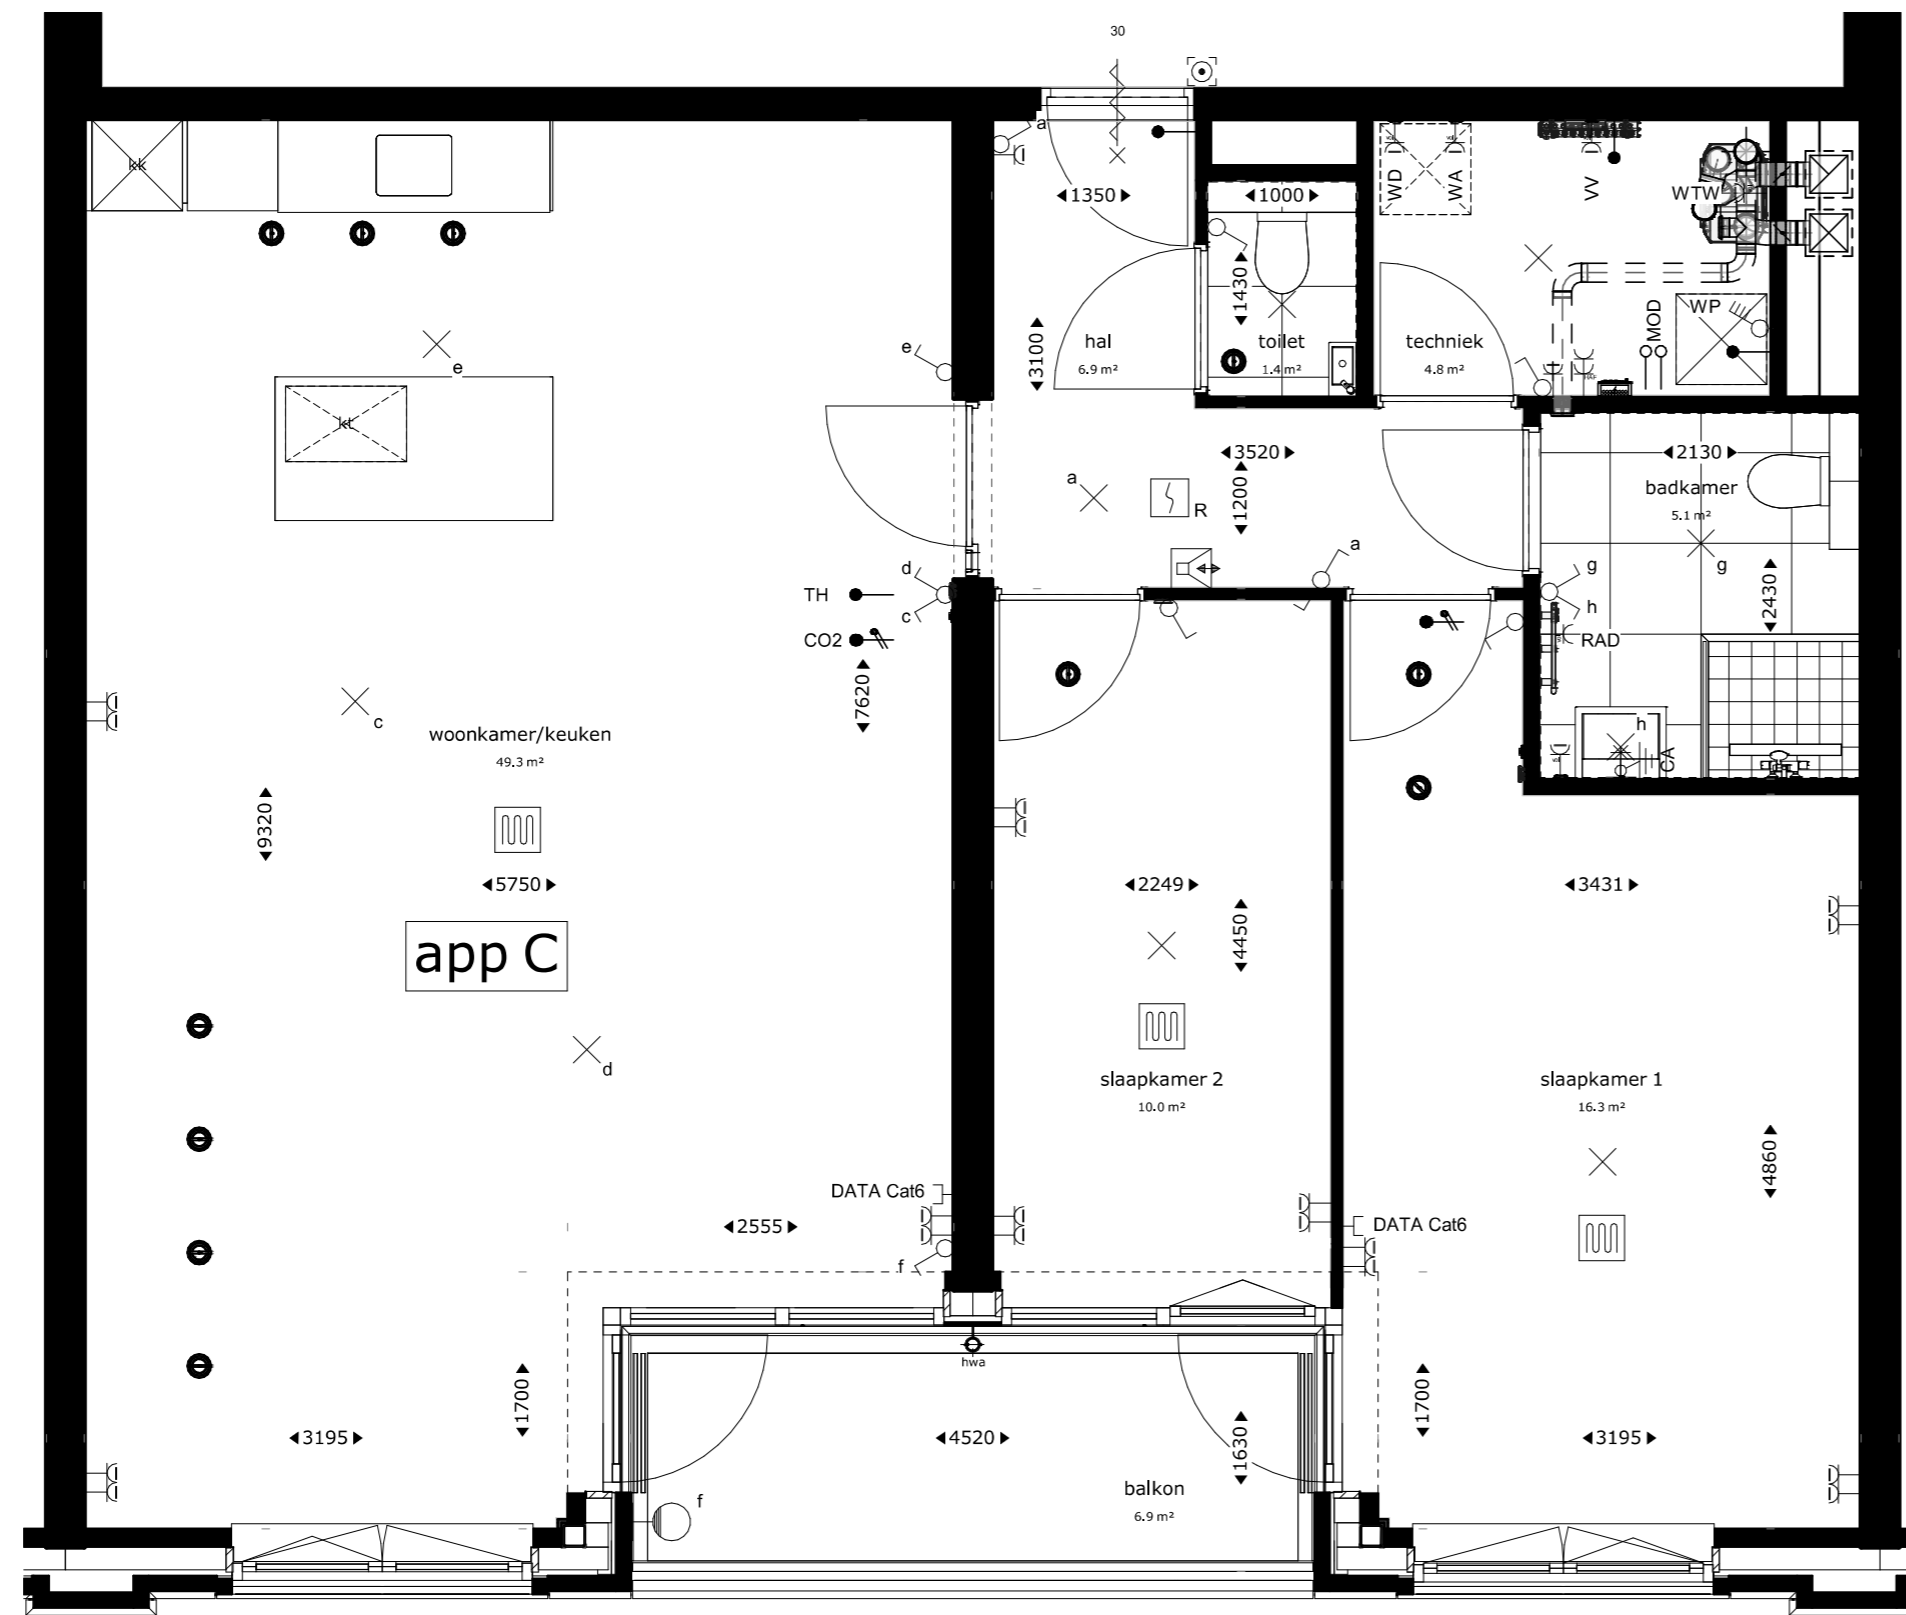

Woningtype C
 bwnr 04 (1e verdieping)
 bwnr 09 (2e verdieping)
 bwnr 14 (3e verdieping)
 bwnr 19 (4e verdieping)


Renvooi

	buitengevel: kalkzandsteen- isolatie- spouw- metselwerk	TH	draadloze kamerthermostaat
	bouwmuur	mv	wtw ventilatie
	lichte scheidingswand	CAT6/DATA	centrale antenne inrichting
	hemelwaterafvoer	LL	loze leiding
	brandwerend en zelfsluitend	MOD	plaatsingsruimte modem
		WA	plaatsingsruimte wasmachine
		WD	plaatsingsruimte wasdroger
		CO2	CO2-sensor mechanische ventilatie
		WP	warmtepomp
		WTW	warmterugwinning
		VV	verdelers vloerverwarming
		kk	koelkast
		kt	kooktoestel

	enkelpolige schakelaar lichtpunt		enkelvoudige wandcontactdoos
	serie schakelaar lichtpunt		tweevoudige wandcontactdoos
	wissel schakelaar lichtpunt		tweevoudige wandcontactdoos
	plafondlichtpunt		loze leiding bedraad
	wandlichtpunt		loze leiding niet bedraad
	wandlichtpunt met centraal aardpunt		enkelvoudig datapunt
	rookmelder		4-polige schakelaar
	videfoon		aansluitpunt met randaarde
	deurbeldrukker		installatie-/zekeringenkast

	wtw-draingoot		vloerverwarming
	WTW ventilatie unit (type afhankelijk van appartement)		(douche-)mengkraan
	warmtepomp en boiler		mv-ventiel
			elektrische radiator
			vloerverwarmingsverdeler


Aandachtspunten:
 -opgegeven maten zijn circa maten.
 -maten zijn genomen op 1500+ vloerpeil.
 -opstelling keuken: zie keukentekening Bruynzeel

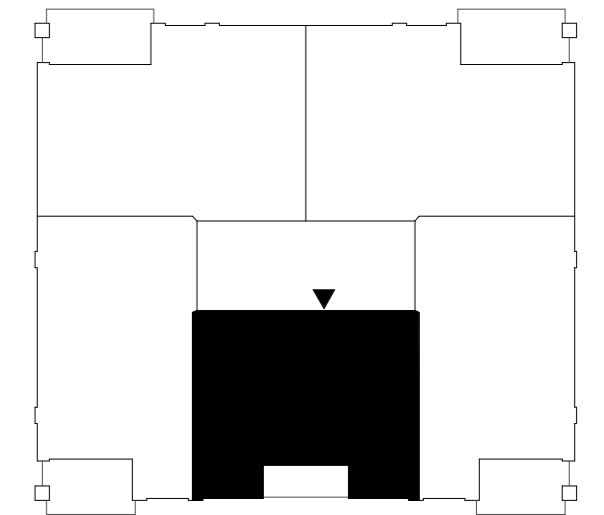

project
Nieuwbouw appartementen Rhijnkade Oegstgeest

omschrijving
Plattegrond type C: bouwnummer 04 / 09 / 14 / 18

opdrachtgever BPD gebiedsontwikkeling	schaal 1:50	gewijzigd	projectnummer 5968_20
formaat A2	status KAO-tekening		tekeningnummer N2113
getekend fvk	datum 27-06-2023		

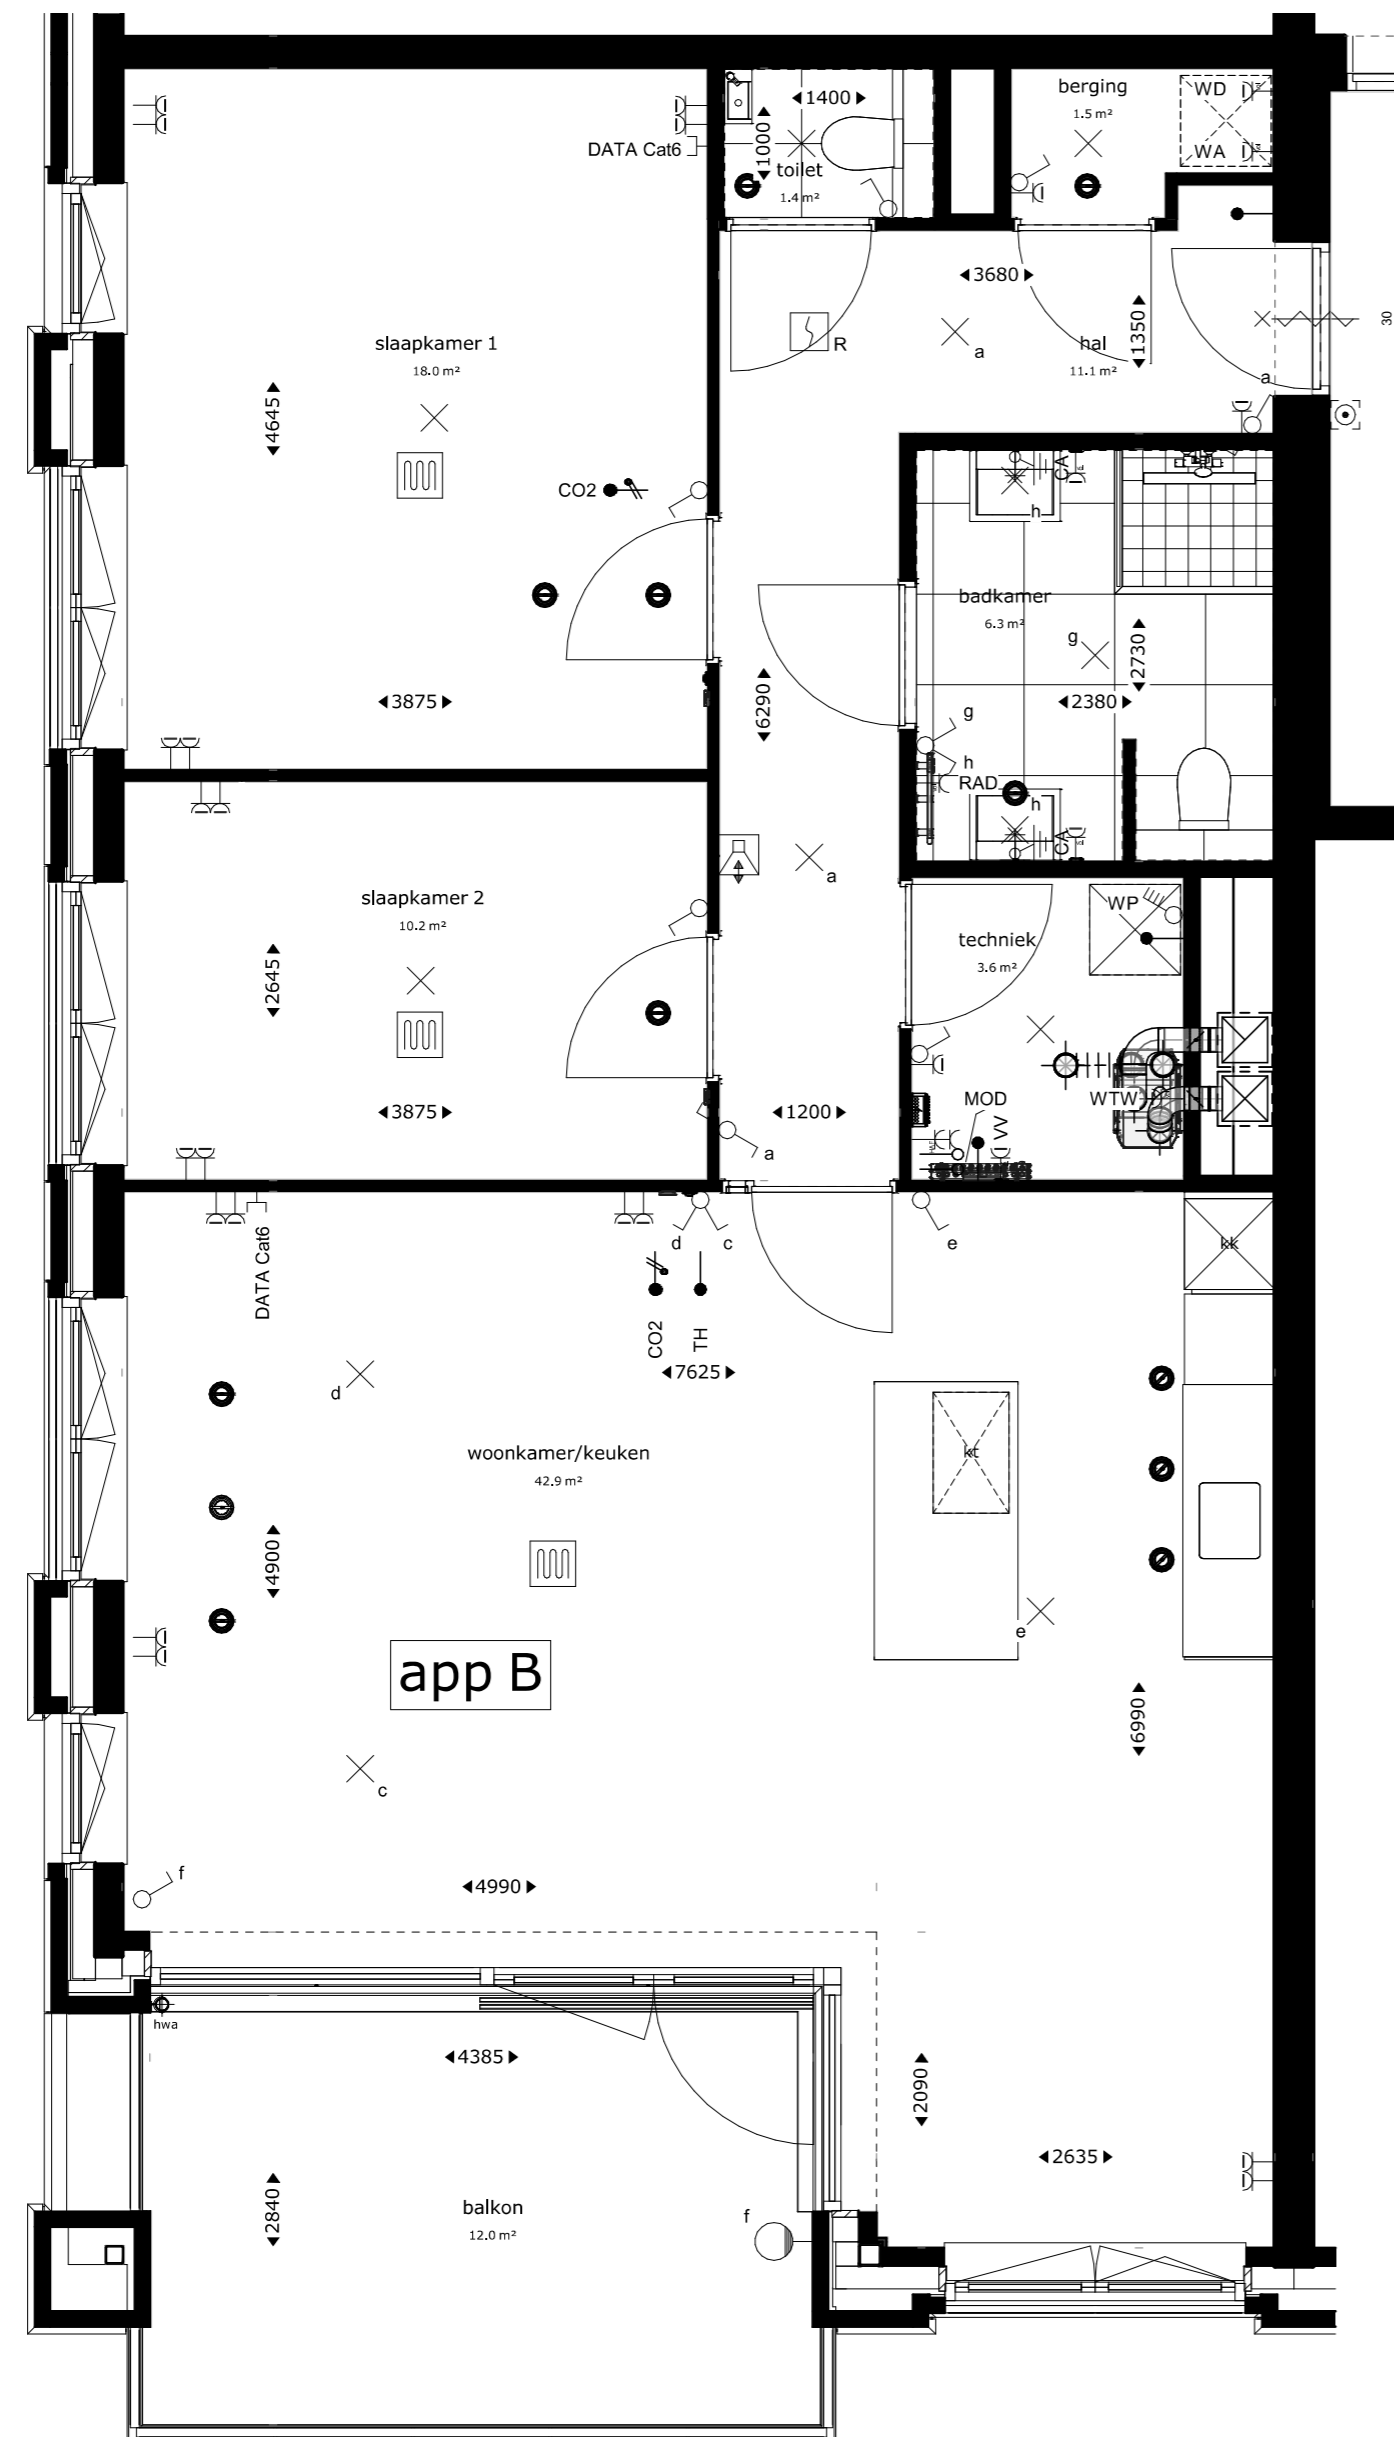

Woningtype B
 bwnr 05 (1e verdieping)
 bwnr 10 (2e verdieping)
 bwnr 15 (3e verdieping)
 bwnr 20 (4e verdieping)


Renvooi

	buitengevel: kalkzandsteen- isolatie- spouw- metselwerk	TH	draadloze kamerthermostaat
	bouwmuur	mv	wtw ventilatie
	lichte scheidingswand	CAT6/DATA	centrale antenne inrichting
	hemelwaterafvoer	LL	loze leiding
	brandwerend en zelfsluitend	MOD	plaatsingsruimte modem
		WA	plaatsingsruimte wasmachine
		WD	plaatsingsruimte wasdroger
		CO2	CO2-sensor mechanische ventilatie
		WP	warmtepomp
		WTW	warmteterugwinning
		VV	verdelers vloerverwarming
		kk	koelkast
		kt	kooktoestel

	enkelpolige schakelaar lichtpunt		enkelvoudige wandcontactdoos
	serie schakelaar lichtpunt		tweevoudige wandcontactdoos
	wissel schakelaar lichtpunt		tweevoudige wandcontactdoos
	plafondlichtpunt		loze leiding bedraad
	wandlichtpunt		loze leiding niet bedraad
	wandlichtpunt met centraal aardpunt		enkelvoudig datapunt
	rookmelder		4-polige schakelaar
	videofoon		aansluitpunt met randaarde
	deurbeldrukker		installatie-/zekeringkast

	wtw-draingoot		vloerverwarming
	WTW ventilatie unit (type afhankelijk van appartement)		(douche-)mengkraan
	warmtepomp en boiler		mv-ventiel
			elektrische radiator
			vloerverwarmingsverdelers

Aandachtspunten:
 -opgegeven maten zijn circa maten.
 -maten zijn genomen op 1500+ vloerpeil.
 -opstelling keuken: zie keukentekening Bruynzeel

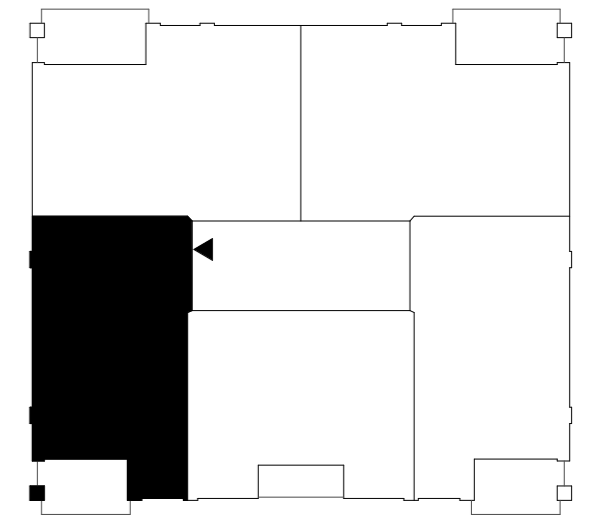

project
Nieuwbouw appartementen Rhijnkade Oegstgeest

omschrijving
Plattegrond type B: bouwnummer 05 / 10 / 15 / 20

opdrachtgever BPD gebiedsontwikkeling	schaal 1:50	gewijzigd	projectnummer 5968_20
formaat A2	status KAO-tekening		tekeningnummer N2114
getekend fvk	datum 27-06-2023		



Woningtype D
bwnr 21 (5e verdieping)

Renvooi

	buitengevel: kalkzandsteen- isolatie- spouw- metselwerk	TH	draadloze kamerthermostaat
	bouwuur	mv	wtw ventilatie
	lichte scheidingswand	CAT6/DATA	centrale antenne inrichting
	hemelwaterafvoer	LL	loze leiding
	brandwerend en zelfsluitend	MOD	plaatsingsruimte modem
		WA	plaatsingsruimte wasmachine
		WD	plaatsingsruimte wasdroger
		CO2	CO2-sensor mechanische ventilatie
		WP	warmtepomp
		WTW	warmterugwinning
		VV	verdelers vloerverwarming
		kk	koelkast
		kt	kooktoestel

	enkelpolige schakelaar lichtpunt		enkelvoudige wandcontactdoos
	serie schakelaar lichtpunt		tweevoudige wandcontactdoos
	wissel schakelaar lichtpunt		tweevoudige wandcontactdoos
	plafondlichtpunt		loze leiding bedraad
	wandlichtpunt		loze leiding niet bedraad
	wandlichtpunt met centraal aardpunt		enkelvoudig datapunt
	rookmelder		4-polige schakelaar
	videofoon		aansluitpunt met randaarde
	deurbeldrukker		installatie-/zekeringskast

	wtw-draingoot		vloerverwarming
	WTW ventilatie unit (type afhankelijk van appartement)		(douche-)mengkraan
	warmtepomp en boiler		mv-ventiel
			elektrische radiator
			vloerverwarmingsverdelers

Aandachtspunten:
 -opgegeven maten zijn circa maten.
 -maten zijn genomen op 1500+ vloerpeil.
 -opstelling keuken: zie keukentekening Bruynzeel



project
Nieuwbouw appartementen Rhijnkade Oegstgeest

omschrijving
Plattegrond type D: bouwnummer 21

opdrachtgever
 BPD gebiedsontwikkeling

schaal
 1:50

gewijzigd

projectnummer
5968_20


formaat
 A2

status
 KAO-tekening

tekeningnummer
N2115

getekend
 fvk

datum
 27-06-2023

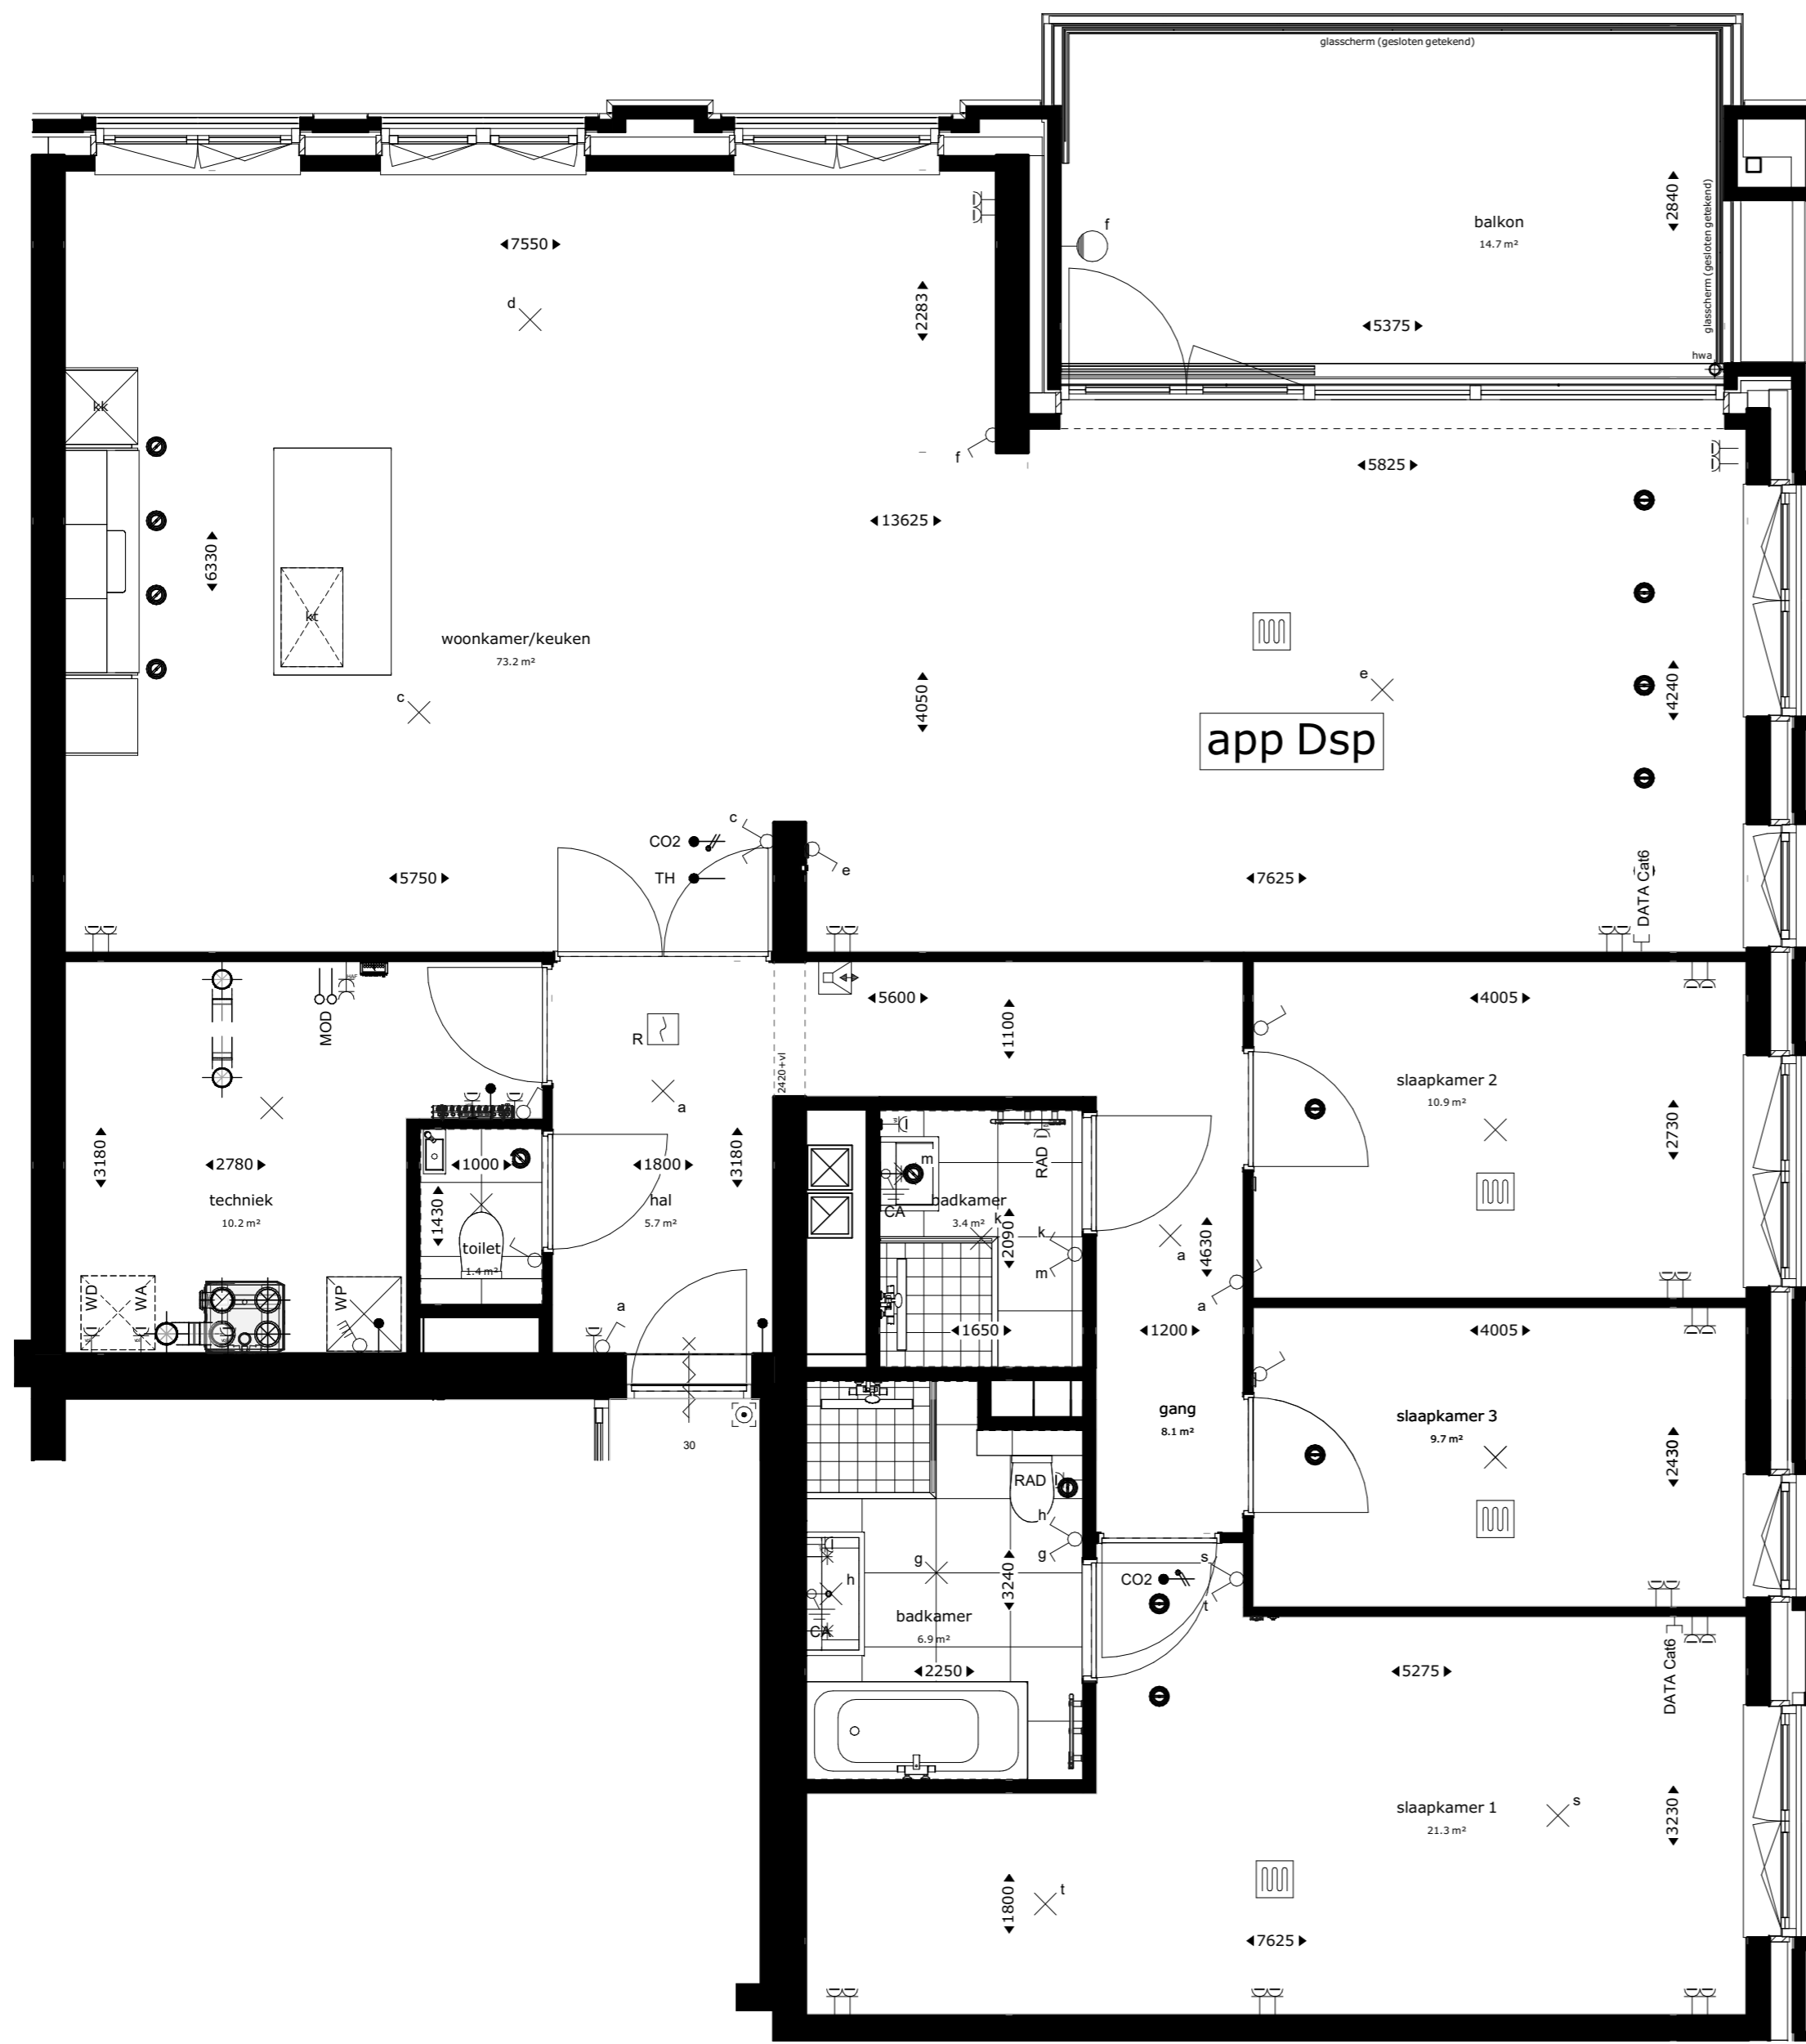


Woningtype Dsp
bwnr 22 (5e verdieping)

Renvooi

	buitengevel: kalkzandsteen- isolatie- spouw- metselwerk	TH	draadloze kamerthermostaat
		mv	wtw ventilatie
		CAT6/DATA	centrale antenne inrichting
		LL	loze leiding
	bouwmuur	MOD	plaatsingsruimte modem
		WA	plaatsingsruimte wasmachine
	lichte scheidingswand	WD	plaatsingsruimte wasdroger
		CO2	CO2-sensor mechanische ventilatie
	hemelwaterafvoer	WP	warmtepomp
		WTW	warmterugwinning
	brandwerend en zelfsluitend	VV	verdelers vloerverwarming
		kk	koelkast
		kt	kooktoestel
	enkelpolige schakelaar lichtpunt		enkelvoudige wandcontactdoos
	serie schakelaar lichtpunt		tweevoudige wandcontactdoos
	wissel schakelaar lichtpunt		tweevoudige wandcontactdoos
	plafondlichtpunt		loze leiding bedraad
	wandlichtpunt		loze leiding niet bedraad
	wandlichtpunt met centraal aardpunt		enkelvoudig datapunt
	rookmelder		4-polige schakelaar
	videfoon		aansluitpunt met randaarde
	deurbeldrukker		installatie-/zekeringskast
	wtw-draingoot		vloerverwarming
	WTW ventilatie unit (type afhankelijk van appartement)		(douche-)mengkraan
	warmtepomp en boiler		mv-ventiel
			elektrische radiator
			vloerverwarmingsverdelers


Aandachtspunten:
 -opgegeven maten zijn circa maten.
 -maten zijn genomen op 1500+ vloerpeil.
 -opstelling keuken: zie keukentekening Bruynzeel

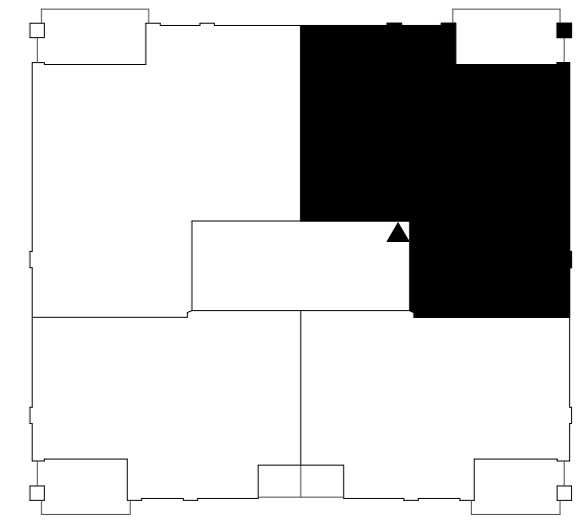

project
Nieuwbouw appartementen Rhijnkade Oegstgeest

omschrijving
Plattegrond type Dsp: bouwnummer 22

opdrachtgever BPD gebiedsontwikkeling	schaal 1:50	gewijzigd	projectnummer 5968_20
formaat A2	status KAO-tekening		tekeningnummer N2116
getekend fvk	datum 27-06-2023		

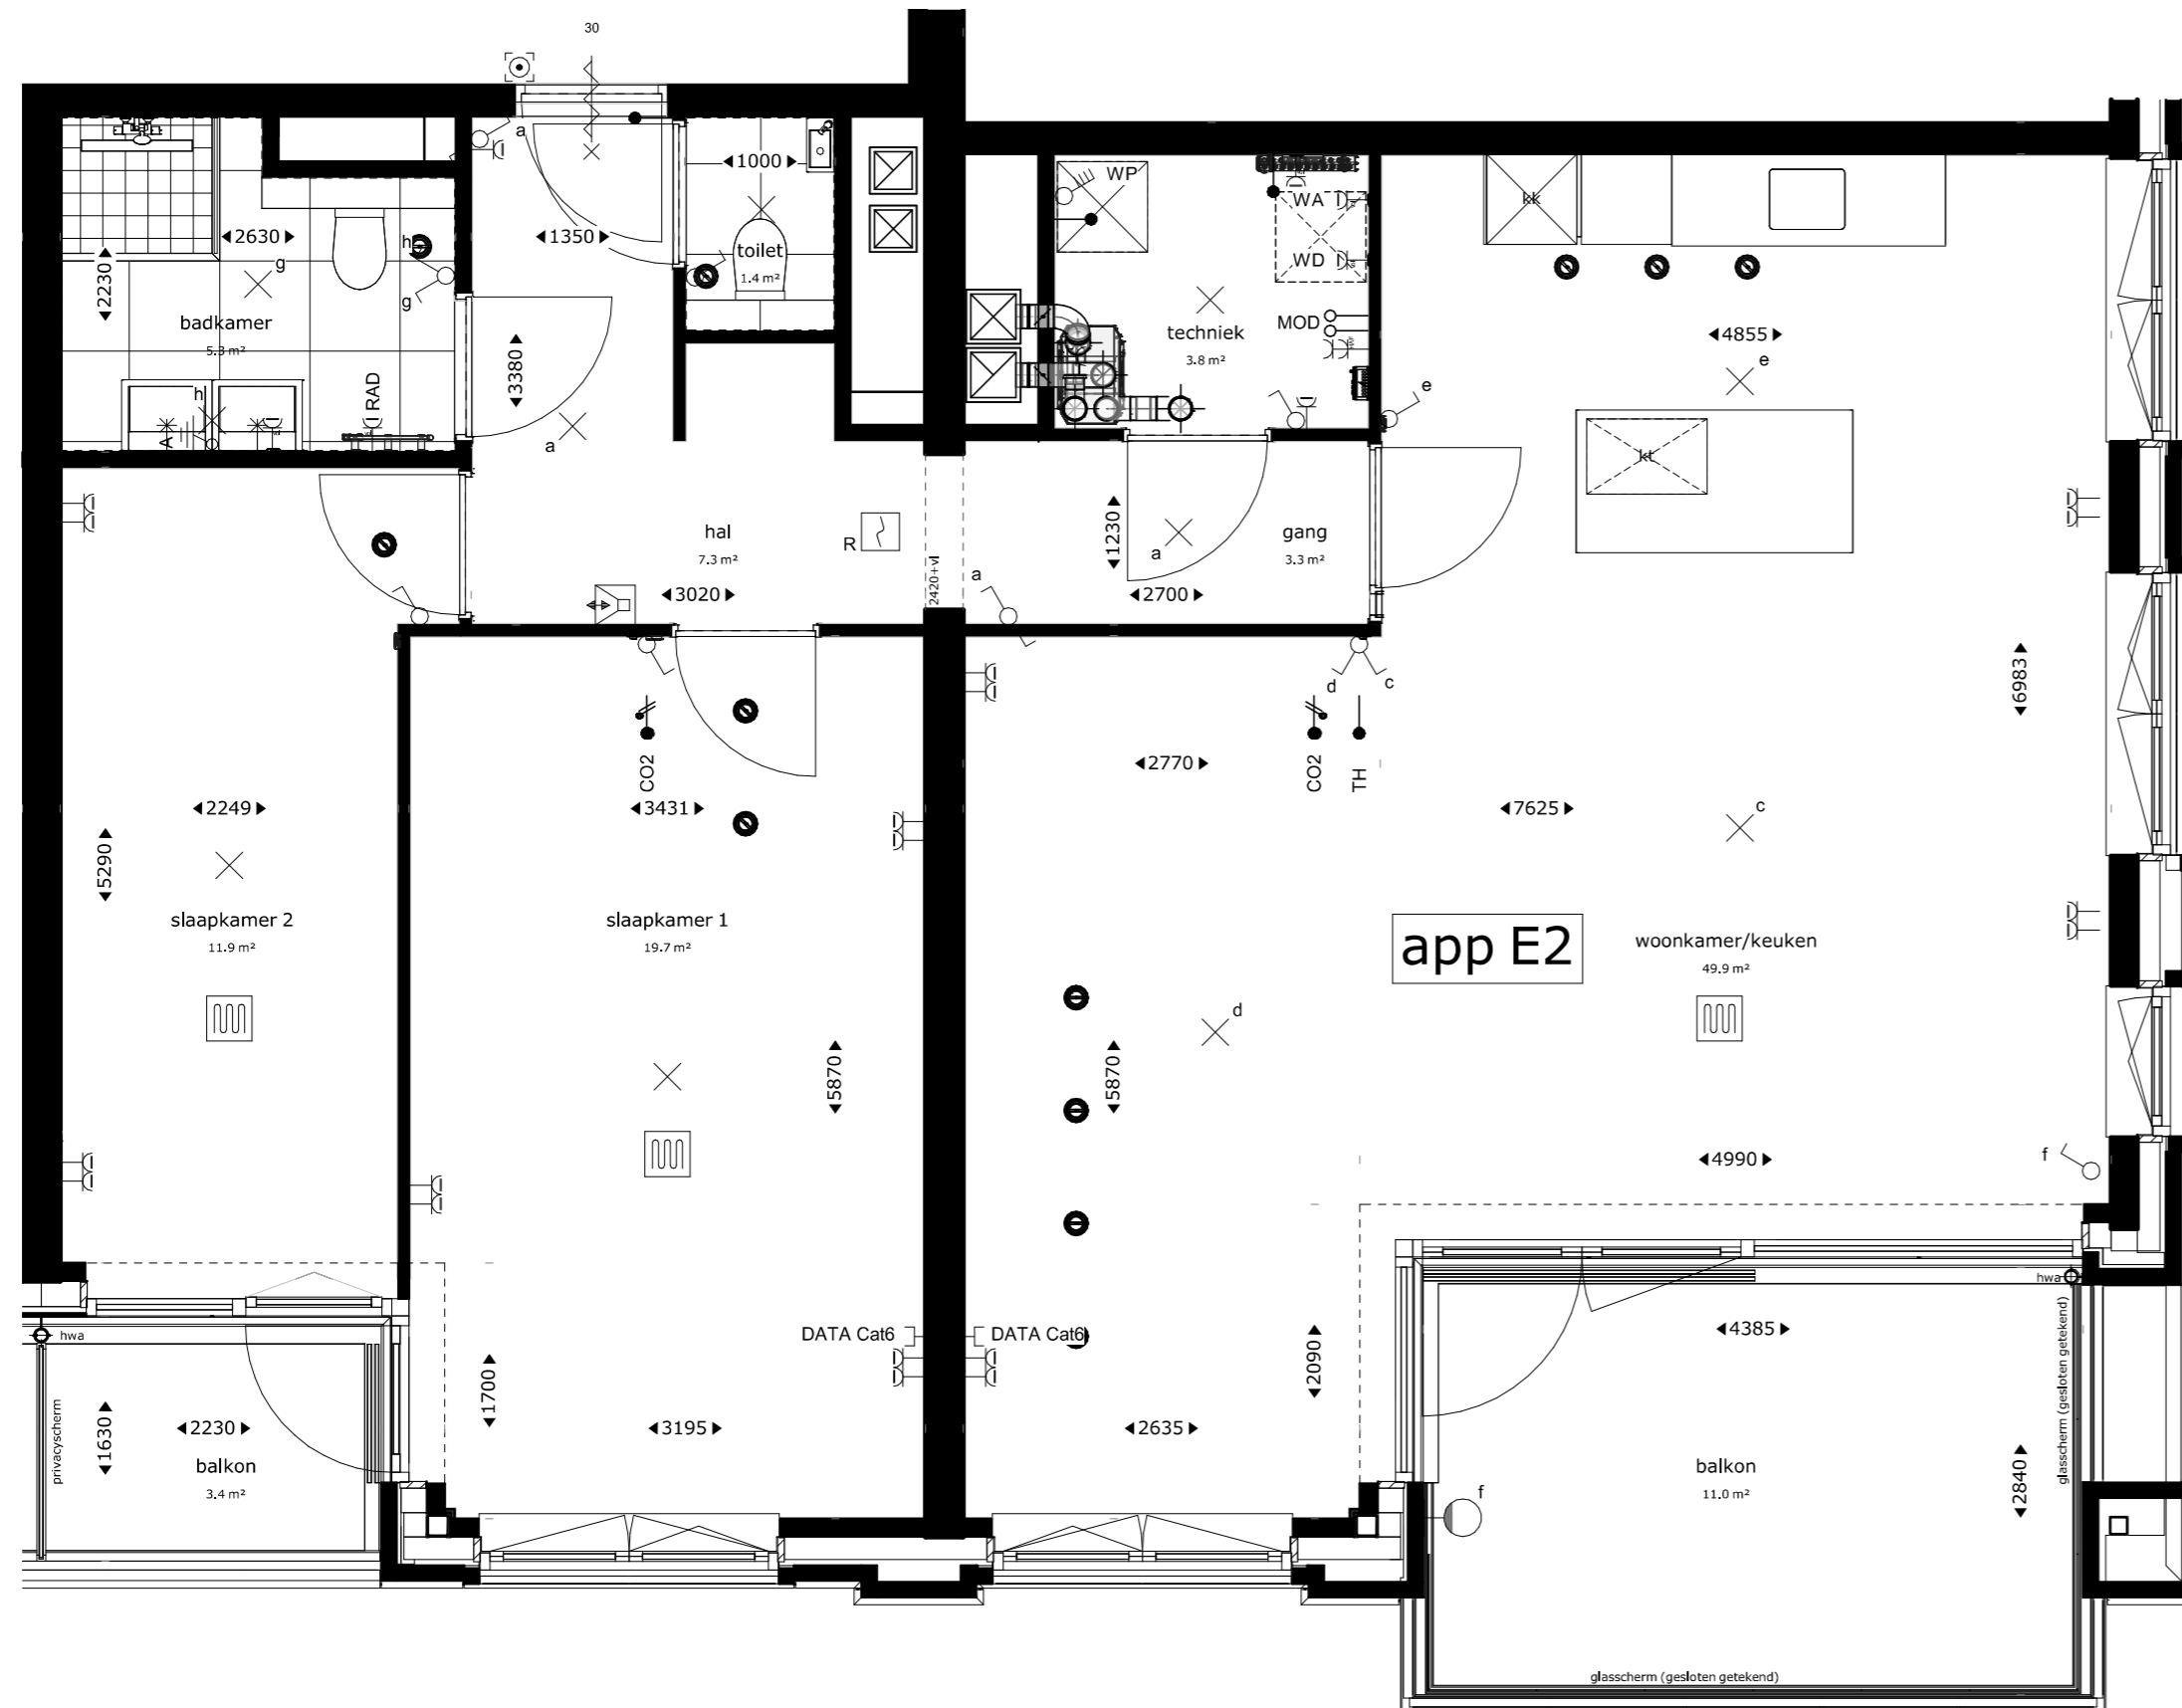


Woningtype Esp
bwnr 23 (5e verdieping)

Renvooi

	buitengevel: kalkzandsteen- isolatie- spouw- metselwerk	TH	draadloze kamerthermostaat
	bouwmuur	mv	wtw ventilatie
	lichte scheidingswand	CAT6/DATA	centrale antenne inrichting
	hemelwaterafvoer	LL	loze leiding
	brandwerend en zelfsluitend	MOD	plaatsingsruimte modem
	enkelpolige schakelaar lichtpunt	WA	plaatsingsruimte wasmachine
	serie schakelaar lichtpunt	WD	plaatsingsruimte wasdroger
	wissel schakelaar lichtpunt	CO2	CO2-sensor mechanische ventilatie
	plafondlichtpunt	WP	warmtepomp
	wandlichtpunt	WTW	warmteterugwinning
	wandlichtpunt met centraal aardpunt	VV	verdelers vloerverwarming
	rookmelder	kk	koelkast
	videfoon	kt	kooktoestel
	deurbelddrukker		
	wtw-draingoot		
	WTW ventilatie unit (type afhankelijk van appartement)		
	warmtepomp en boiler		
	vloerverwarming		
	(douche-)mengkraan		
	mv-ventiel		
	elektrische radiator		
	vloerverwarmingsverdelers		
	enkelvoudige wandcontactdoos		
	tweevoudige wandcontactdoos		
	loze leiding bedraad		
	loze leiding niet bedraad		
	enkelvoudig datapunt		
	4-polige schakelaar		
	aansluitpunt met randaarde		
	installatie-/zekeringenkast		

Aandachtspunten:
 -opgegeven maten zijn circa maten.
 -maten zijn genomen op 1500+ vloerpeil.
 -opstelling keuken: zie keukentekening Bruynzeel

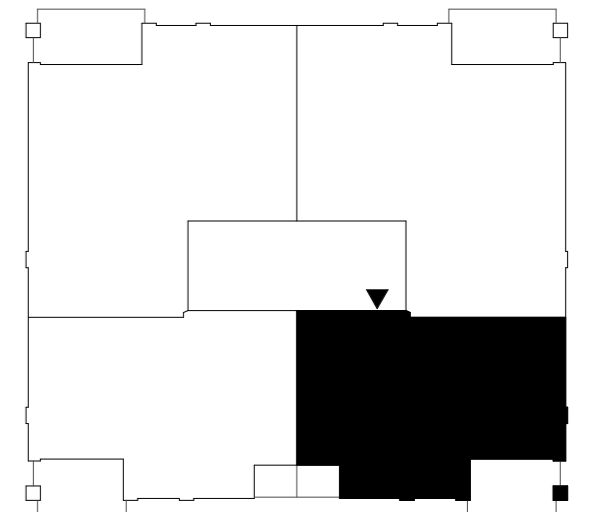

project
 Nieuwbouw appartementen Rhijnkade
 Oegstgeest

omschrijving
 Plattegrond type E2: bouwnummer 23

opdrachtgever BPD gebiedsontwikkeling	schaal 1:50	gewijzigd	projectnummer 5968_20
formaat A2	status KAO-tekening		tekeningnummer N2117
getekend fvk	datum 27-06-2023		




Woningtype E
bwnr 24 (5e verdieping)

Renvoor

	buitengevel: kalkzandsteen- isolatie- spouw- metselwerk	TH	draadloze kamerthermostaat
	bouwmuur	mv	wtw ventilatie
	lichte scheidingswand	CAT6/DATA	centrale antenne inrichting
	hemelwaterafvoer	LL	loze leiding
	brandwerend en zelfsluitend	MOD	plaatsingsruimte modem
	enkelpolige schakelaar lichtpunt	WA	plaatsingsruimte wasmachine
	serie schakelaar lichtpunt	WD	plaatsingsruimte wasdroger
	wissel schakelaar lichtpunt	CO2	CO2-sensor mechanische ventilatie
	plafondlichtpunt	WP	warmtepomp
	wandlichtpunt	WTW	warmteterugwinning
	wandlichtpunt met centraal aardpunt	VV	verdelers vloerverwarming
	rookmelder	kk	koelkast
	videofoon	kt	kooktoestel
	deurbelddrukker		
	wtw-draingoot		
	WTW ventilatie unit (type afhankelijk van appartement)		
	warmtepomp en boiler		
	vloerverwarming		
	(douche-)mengkraan		
	mv-ventiel		
	elektrische radiator		
	vloerverwarmingsverdelers		


Aandachtspunten:
 -opgegeven maten zijn circa maten.
 -maten zijn genomen op 1500+ vloerpeil.
 -opstelling keuken: zie keukentekening Bruynzeel

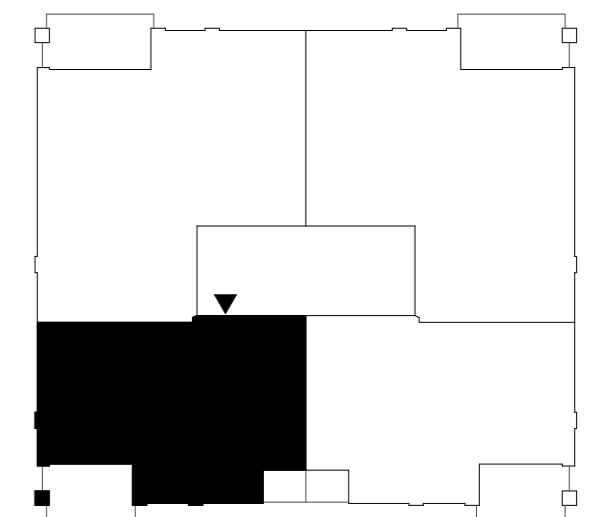

project
Nieuwbouw appartementen Rhijnkade Oegstgeest

omschrijving
Plattegrond type E1: bouwnummer 24

opdrachtgever BPD gebiedsontwikkeling	schaal 1:50	gewijzigd	projectnummer 5968_20
formaat A2	status KAO-tekening		tekeningnummer N2118
getekend fvk	datum 27-06-2023		

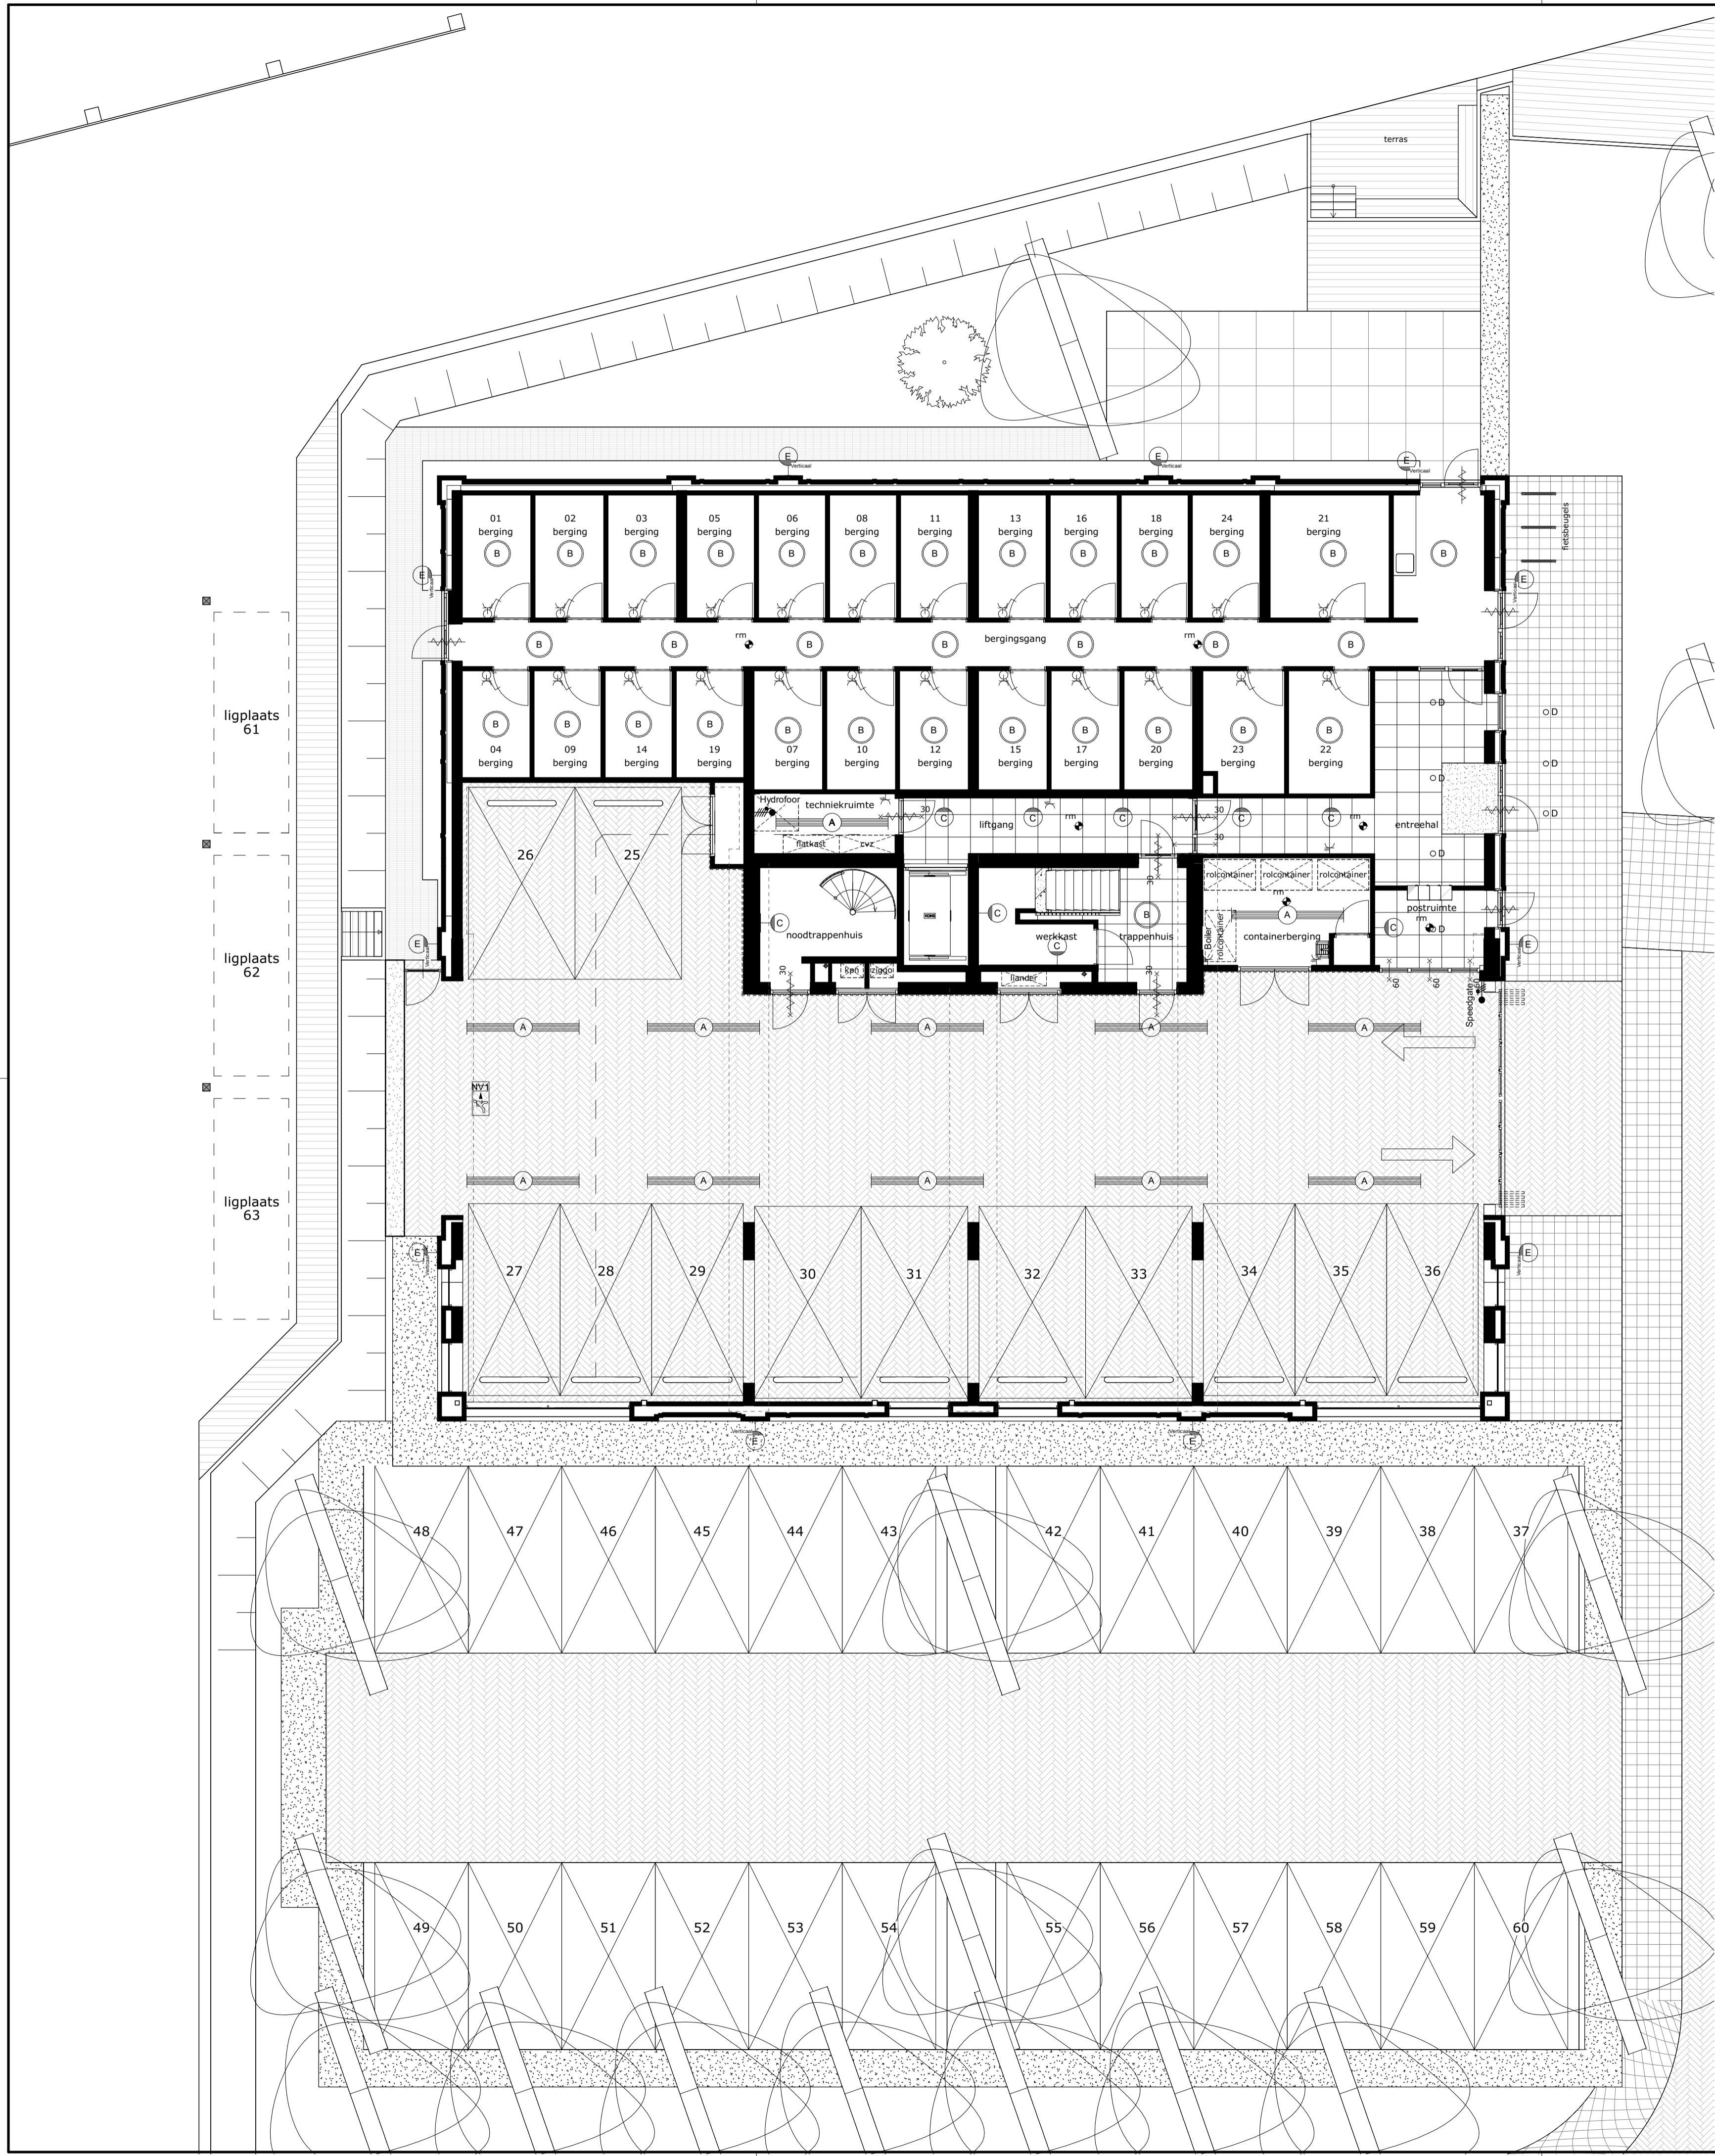

ligplaats 61

ligplaats 62

ligplaats 63


Renvooi

	buitengevel: kalkzandsteen- isolatie- spouw- metselwerk	TH	draadloze kamerthermostaat
	bouwmuur	mv	wtw ventilatie
	lichte scheidingswand	CAT5/DATA	centrale antenne inrichting
	hwa hemelwaterafvoer	LL	loze leiding
	brandwerend en zelfsluitend	MOD	plaatsingsruimte modem
		WA	plaatsingsruimte wasmachine
		WD	plaatsingsruimte wasdroger
		CO2	CO2-sensor mechanische ventilatie
		WP	warmtepomp
		WTW	warmterugwinning
		VV	verdelers vloerverwarming
		kk	koelkast
		kt	kooktoestel

	enkelpolige schakelaar lichtpunt		enkelvoudige wandcontactdoos
	serie schakelaar lichtpunt		tweevoudige wandcontactdoos
	wissel schakelaar lichtpunt		tweevoudige wandcontactdoos
	plafondlichtpunt		loze leiding bedraad
	wandlichtpunt		loze leiding niet bedraad
	wandlichtpunt met centraal aardpunt		enkelvoudig datapunt
	rookmelder		4-polige schakelaar
	videfoon		aansluitpunt met randaarde
	deurbeldrukker		installatie-/zekeringkast

	wtw-draingoot		vloerverwarming
	WTW ventilatie unit (type afhankelijk van appartement)		(douche-)mengkraan
	warmtepomp en boiler		mv-ventiel
			elektrische radiator
			vloerverwarmingsverdelers


Aandachtspunten:
 -opgegeven maten zijn circa maten.
 -maten zijn genomen op 1500+ vloerpeil.
 -opstelling keukens: zie keukentekening Bruynzeel

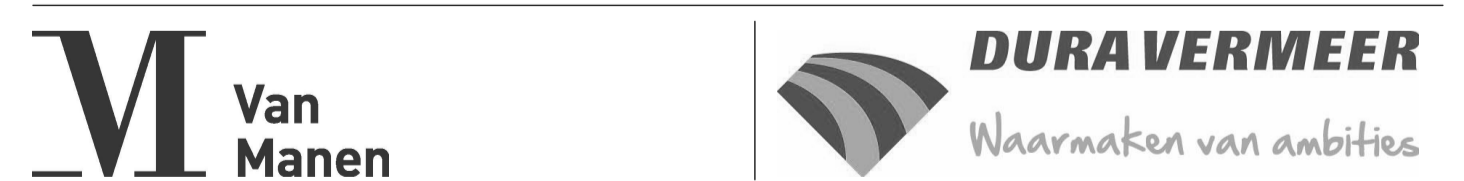


project
Nieuwbouw appartementen Rhijnkade Oegstgeest

omschrijving
Stallingsgarage en bergingen

opdrachtgever BPD gebiedsontwikkeling	schaal 1:100	gewijzigd	projectnummer 5968_20
formaat A1	status KAO-tekening		tekeningnummer N2150
getekend fvk	datum 27-06-2023		

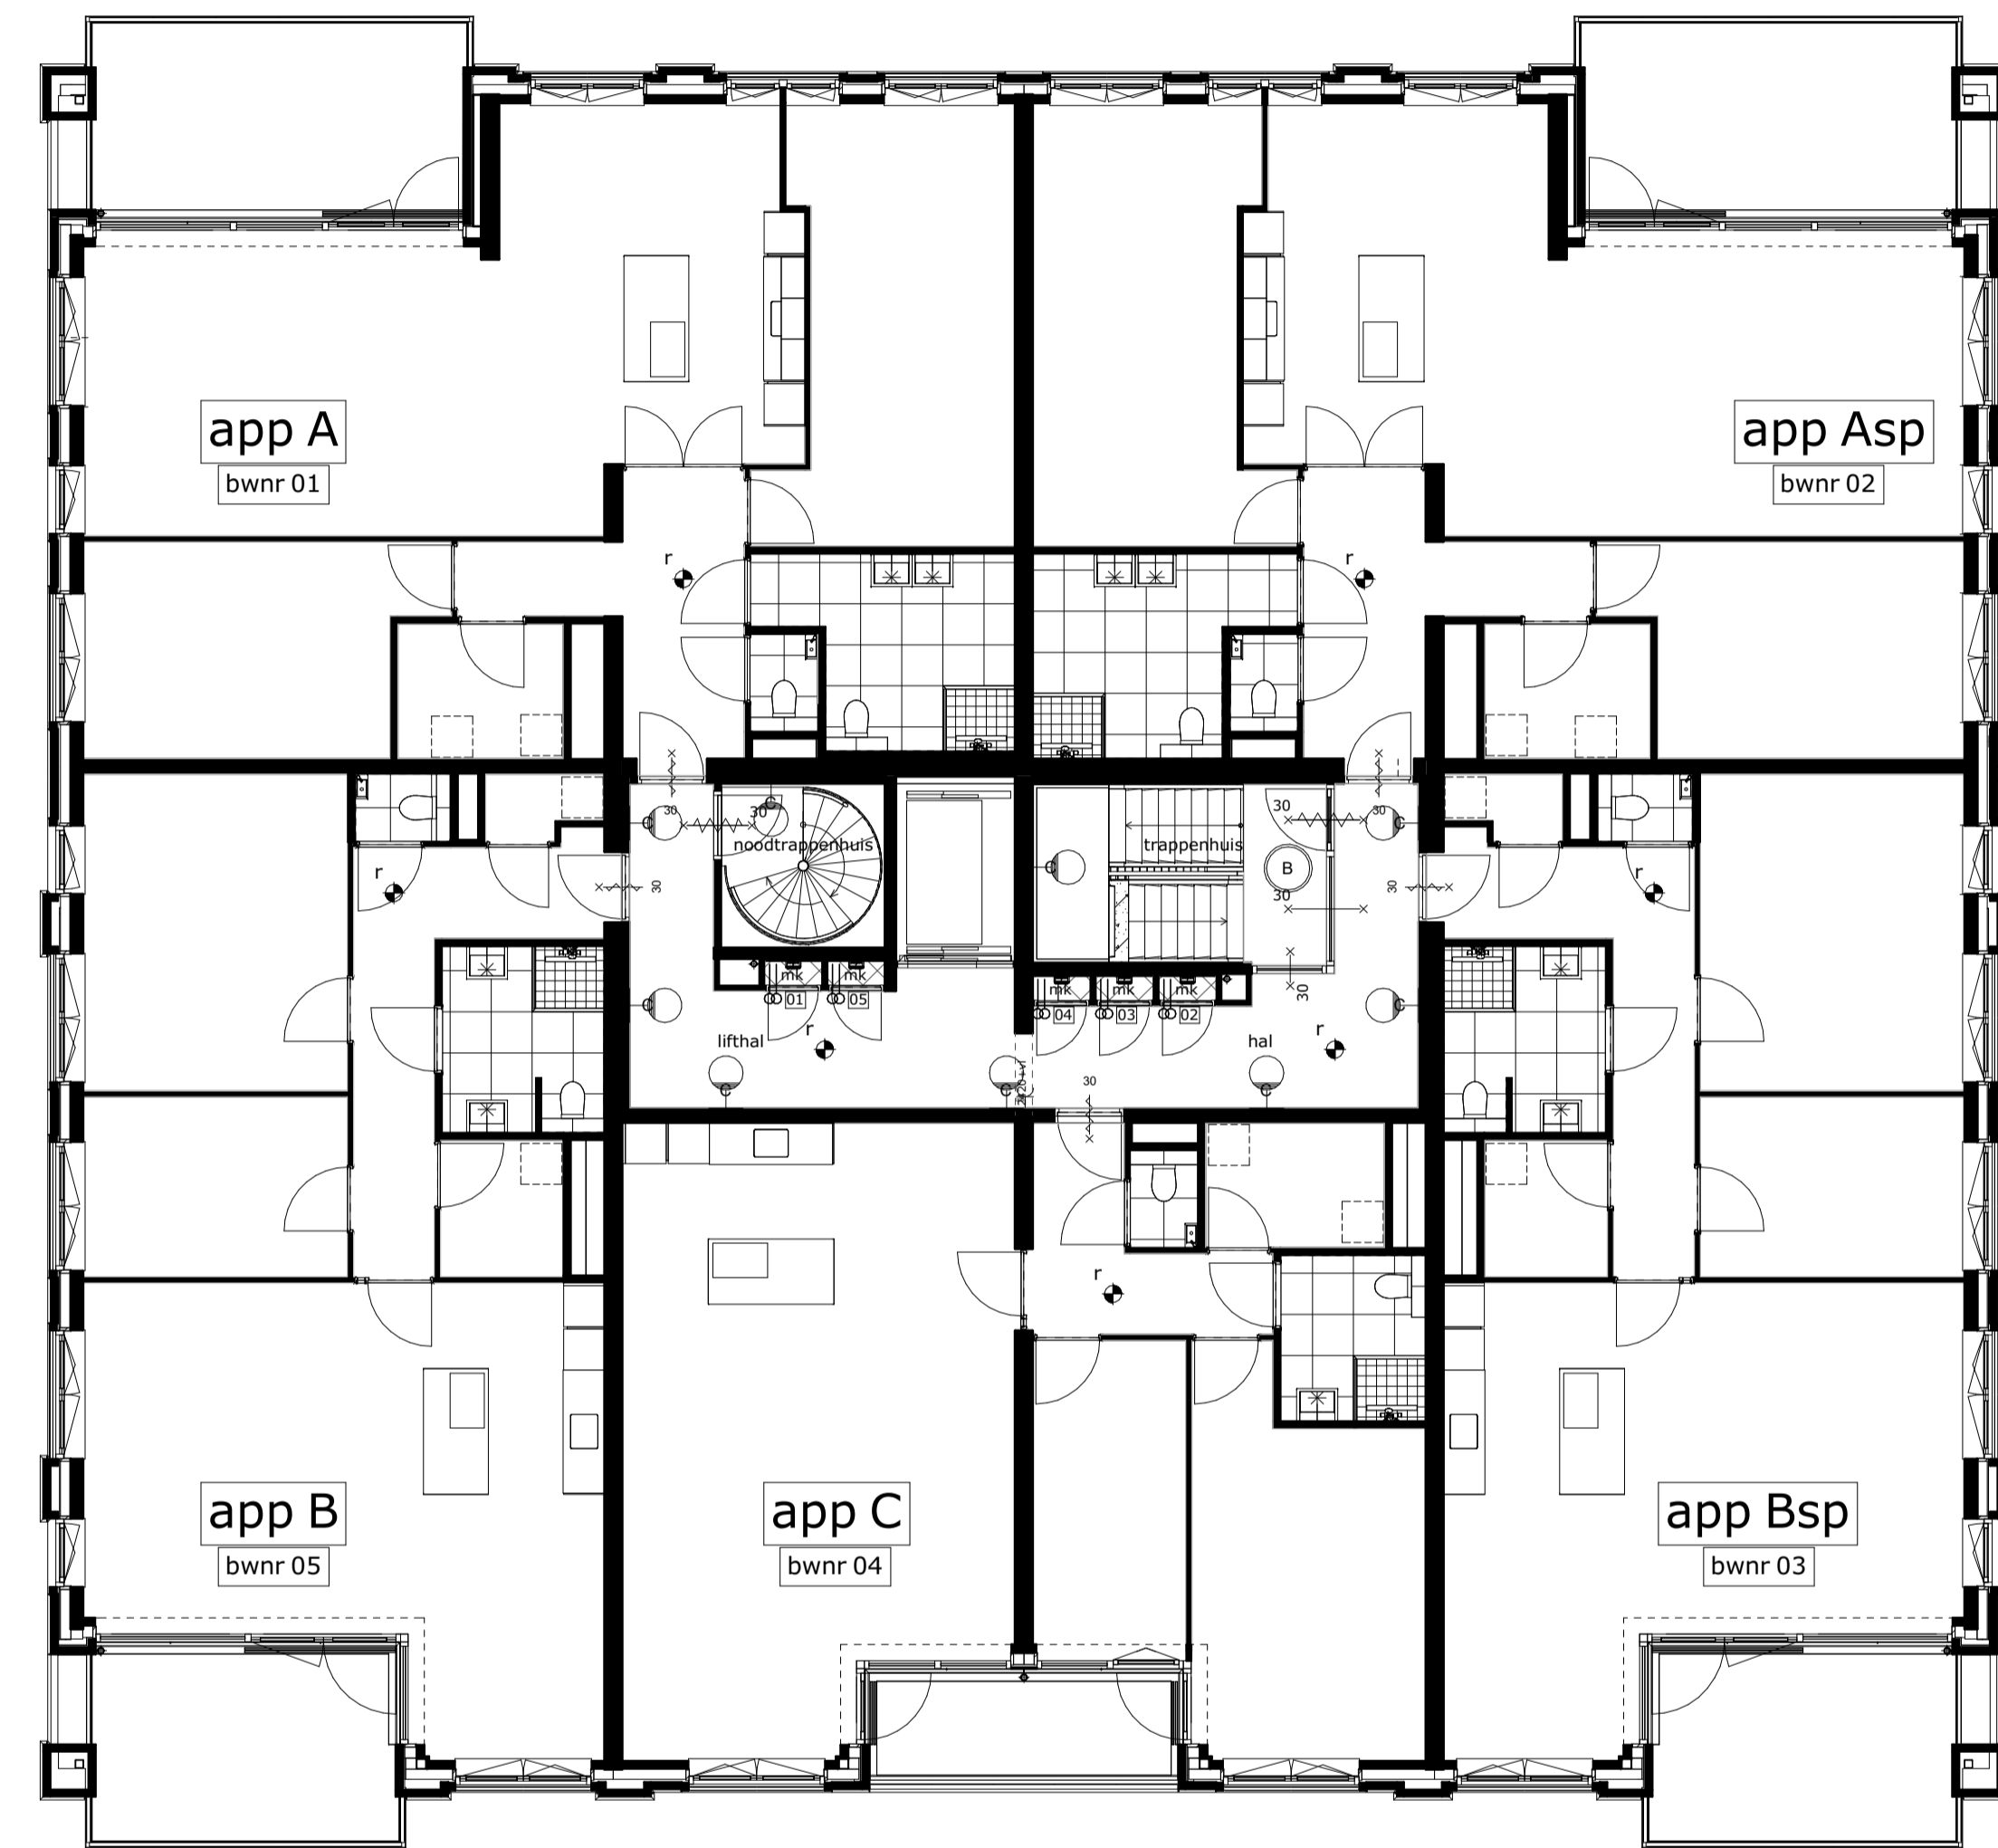


eerste verdieping

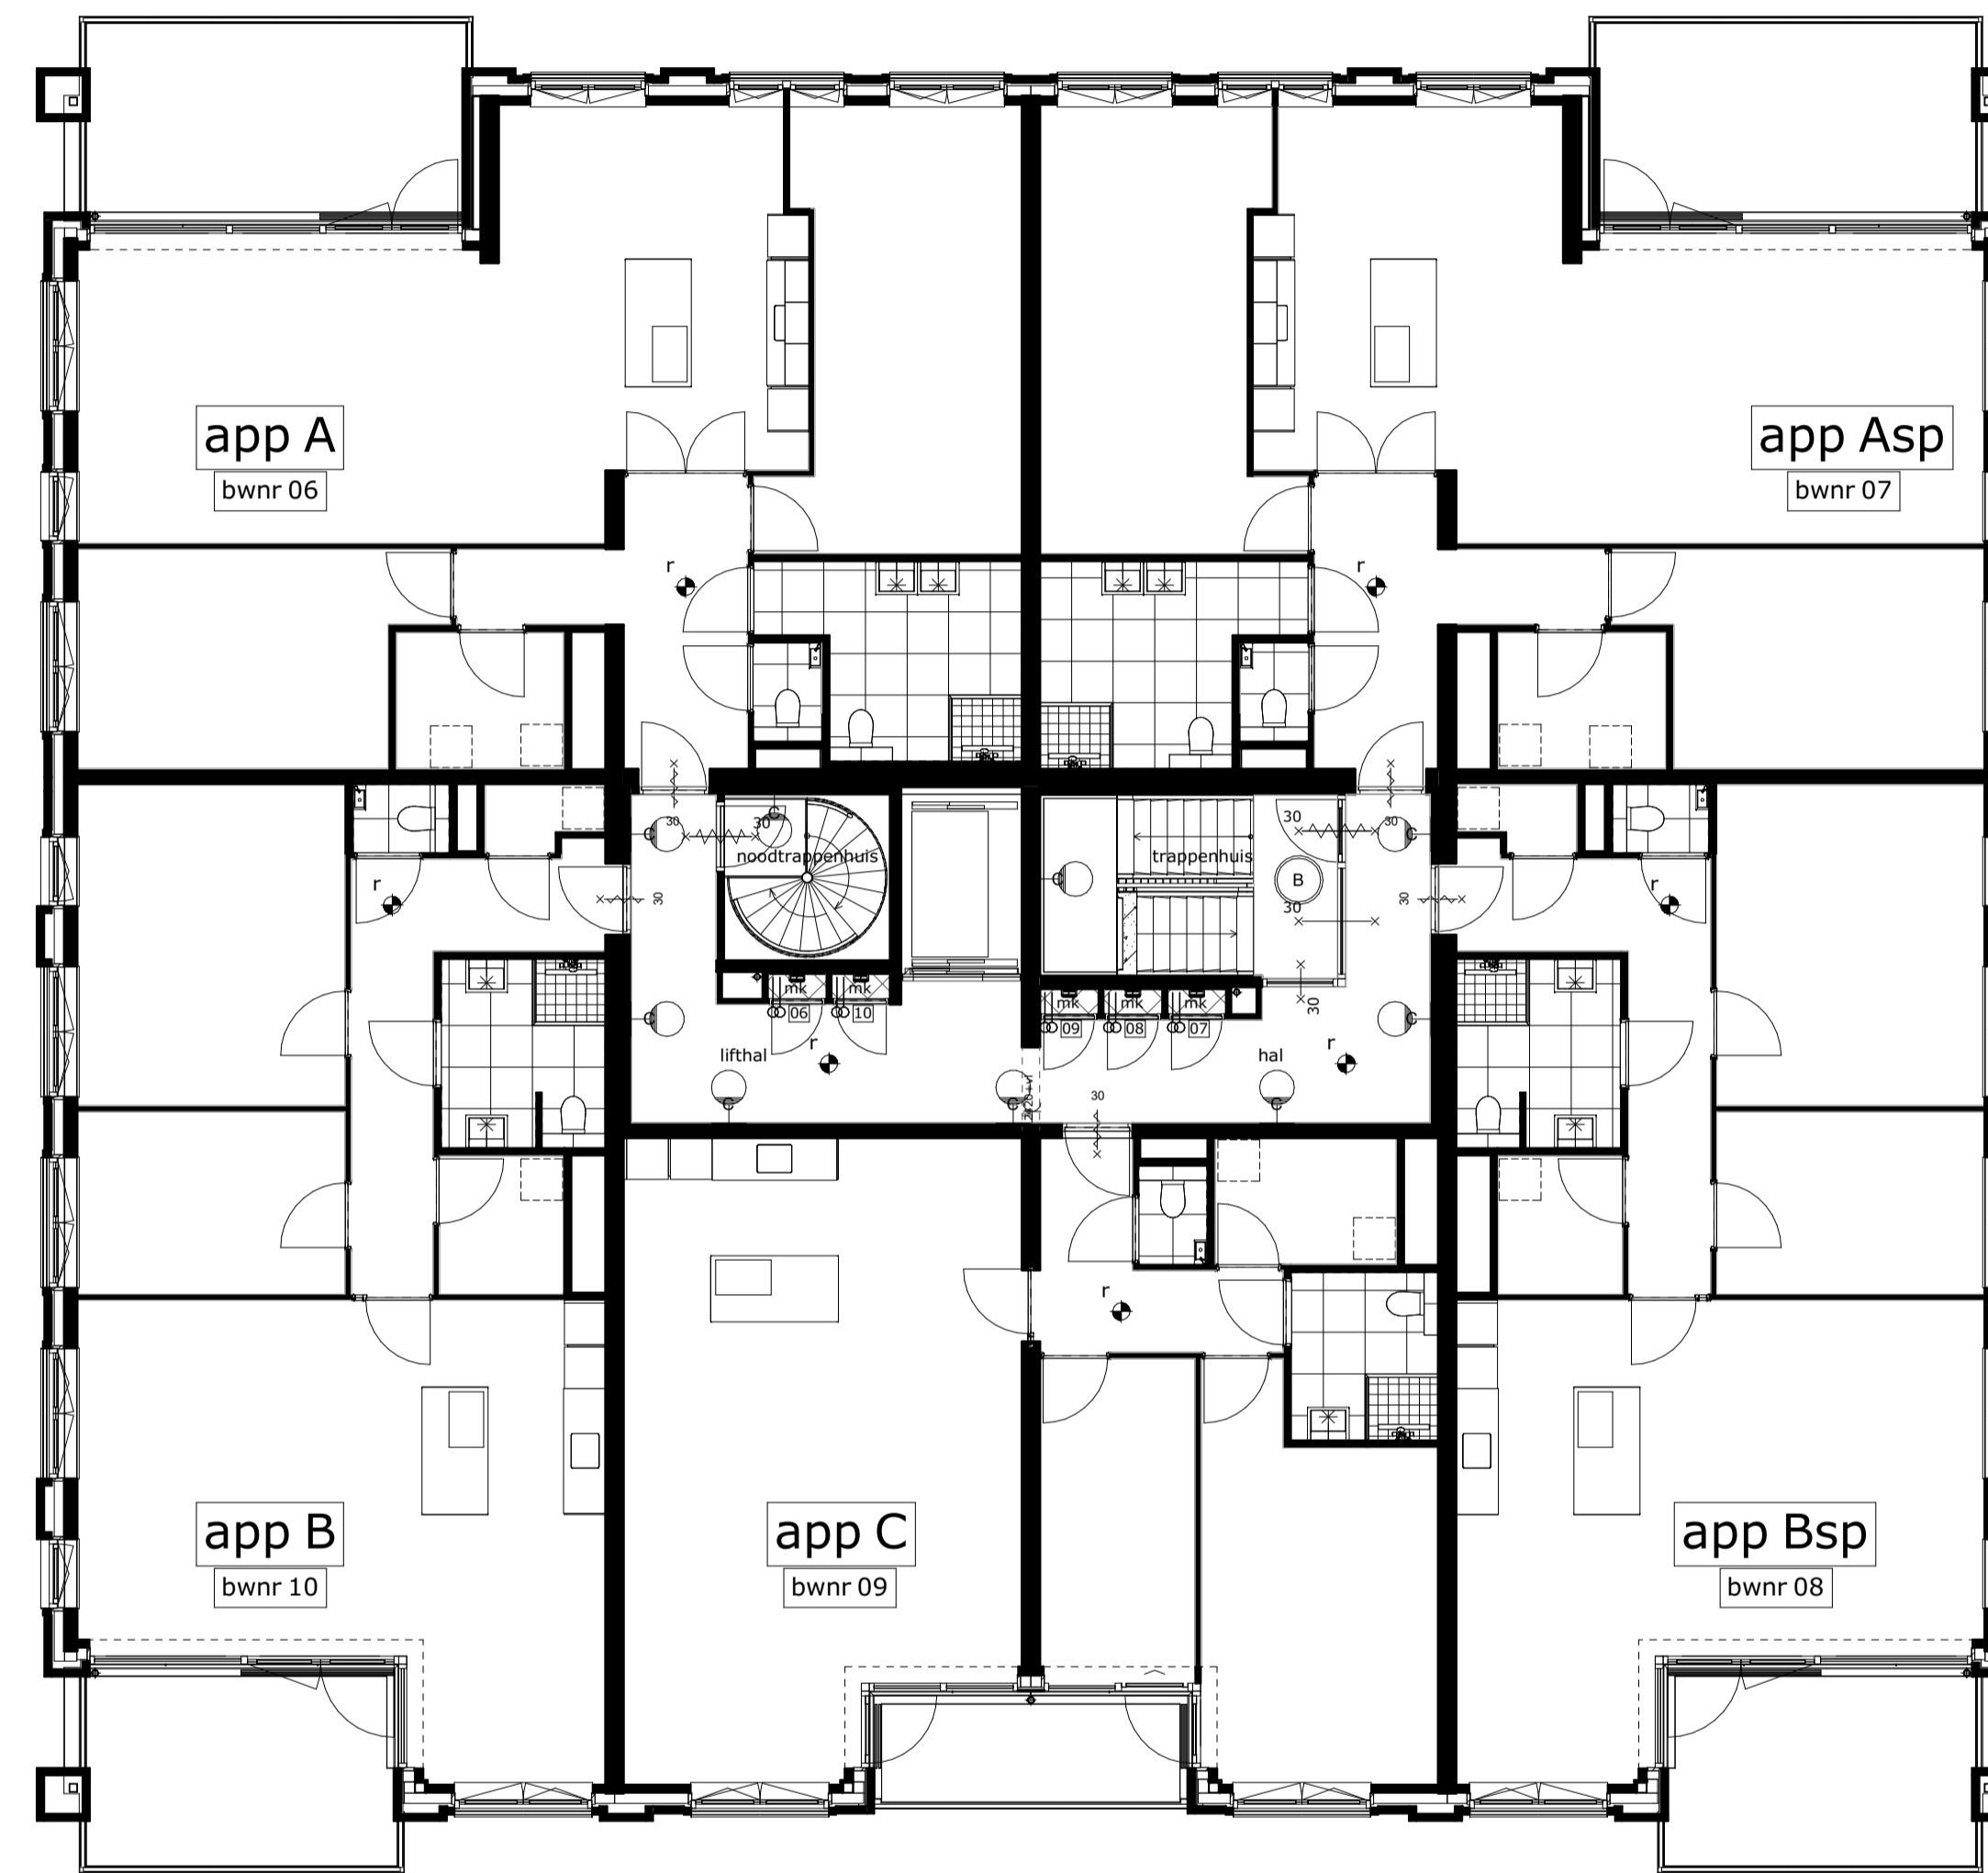

tweede verdieping

Renvooi			
	buitengevel: kalkzandsteen- isolatie- spouw- metselwerk	TH draadloze kamerthermostaat	
	bouwmuur	mv wtw ventilatie	
	lichte scheidingswand	CAT6/DATA centrale antenne inrichting	
	hemelwaterafvoer	LL loze leiding	
	brandwerend en zelfsluitend	MDD plaatsingsruimte modem	
		WD plaatsingsruimte wasmachine	
		CO2 CO2-sensor mechanische ventilatie	
		WP warmtepomp	
		WTW warmteterugwinning	
		VV verdelers vloerverwarming	
		kk koelkast	
		kt kooktoestel	
	enkelpolige schakelaar lichtpunt		enkelvoudige wandcontactdoos
	serie schakelaar lichtpunt		tweevoudige wandcontactdoos
	wissel schakelaar lichtpunt		loze leiding bedraad
	plafondlichtpunt		loze leiding niet bedraad
	wandlichtpunt		enkelvoudig datapunt
	wandlichtpunt met centraal aardpunt		4-polige schakelaar
	rookmelder		aansluitpunt met randaarde
	videofoon		installatie-/zekeringenkast
	deurbelddrukker		
	wtw-draingoot		vloerverwarming
	WTW ventilatie unit (type afhankelijk van appartement)		(douche-)mengkraan
	warmtepomp en boiler		mv-ventiel
			elektrische radiator
			vloerverwarmingsverdelers


Aandachtspunten:
 -opgegeven maten zijn circa maten.
 -maten zijn genomen op 1500+ vloerpeil.
 -opstelling keukens: zie keukentekening Bruynzeel

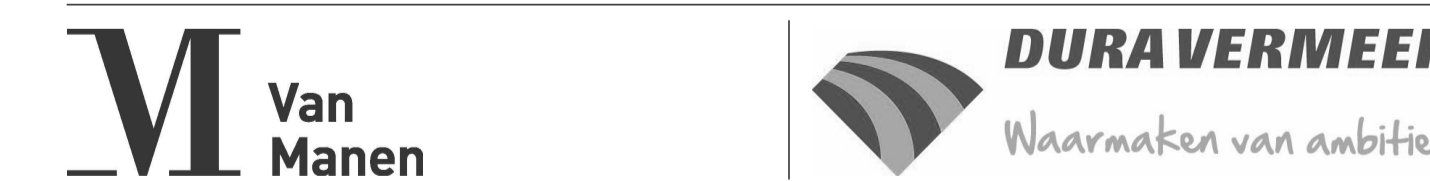


project
Nieuwbouw appartementen Rhijnkade Oegstgeest

omschrijving
Plattegrond 1e en 2e verdieping

opdrachtgever BPD gebiedsontwikkeling	schaal 1:100	gewijzigd	projectnummer 5968_20
formaat 60x105	status KAO-tekening		tekeningnummer N2151
getekend Fvk	datum 27-06-2023		

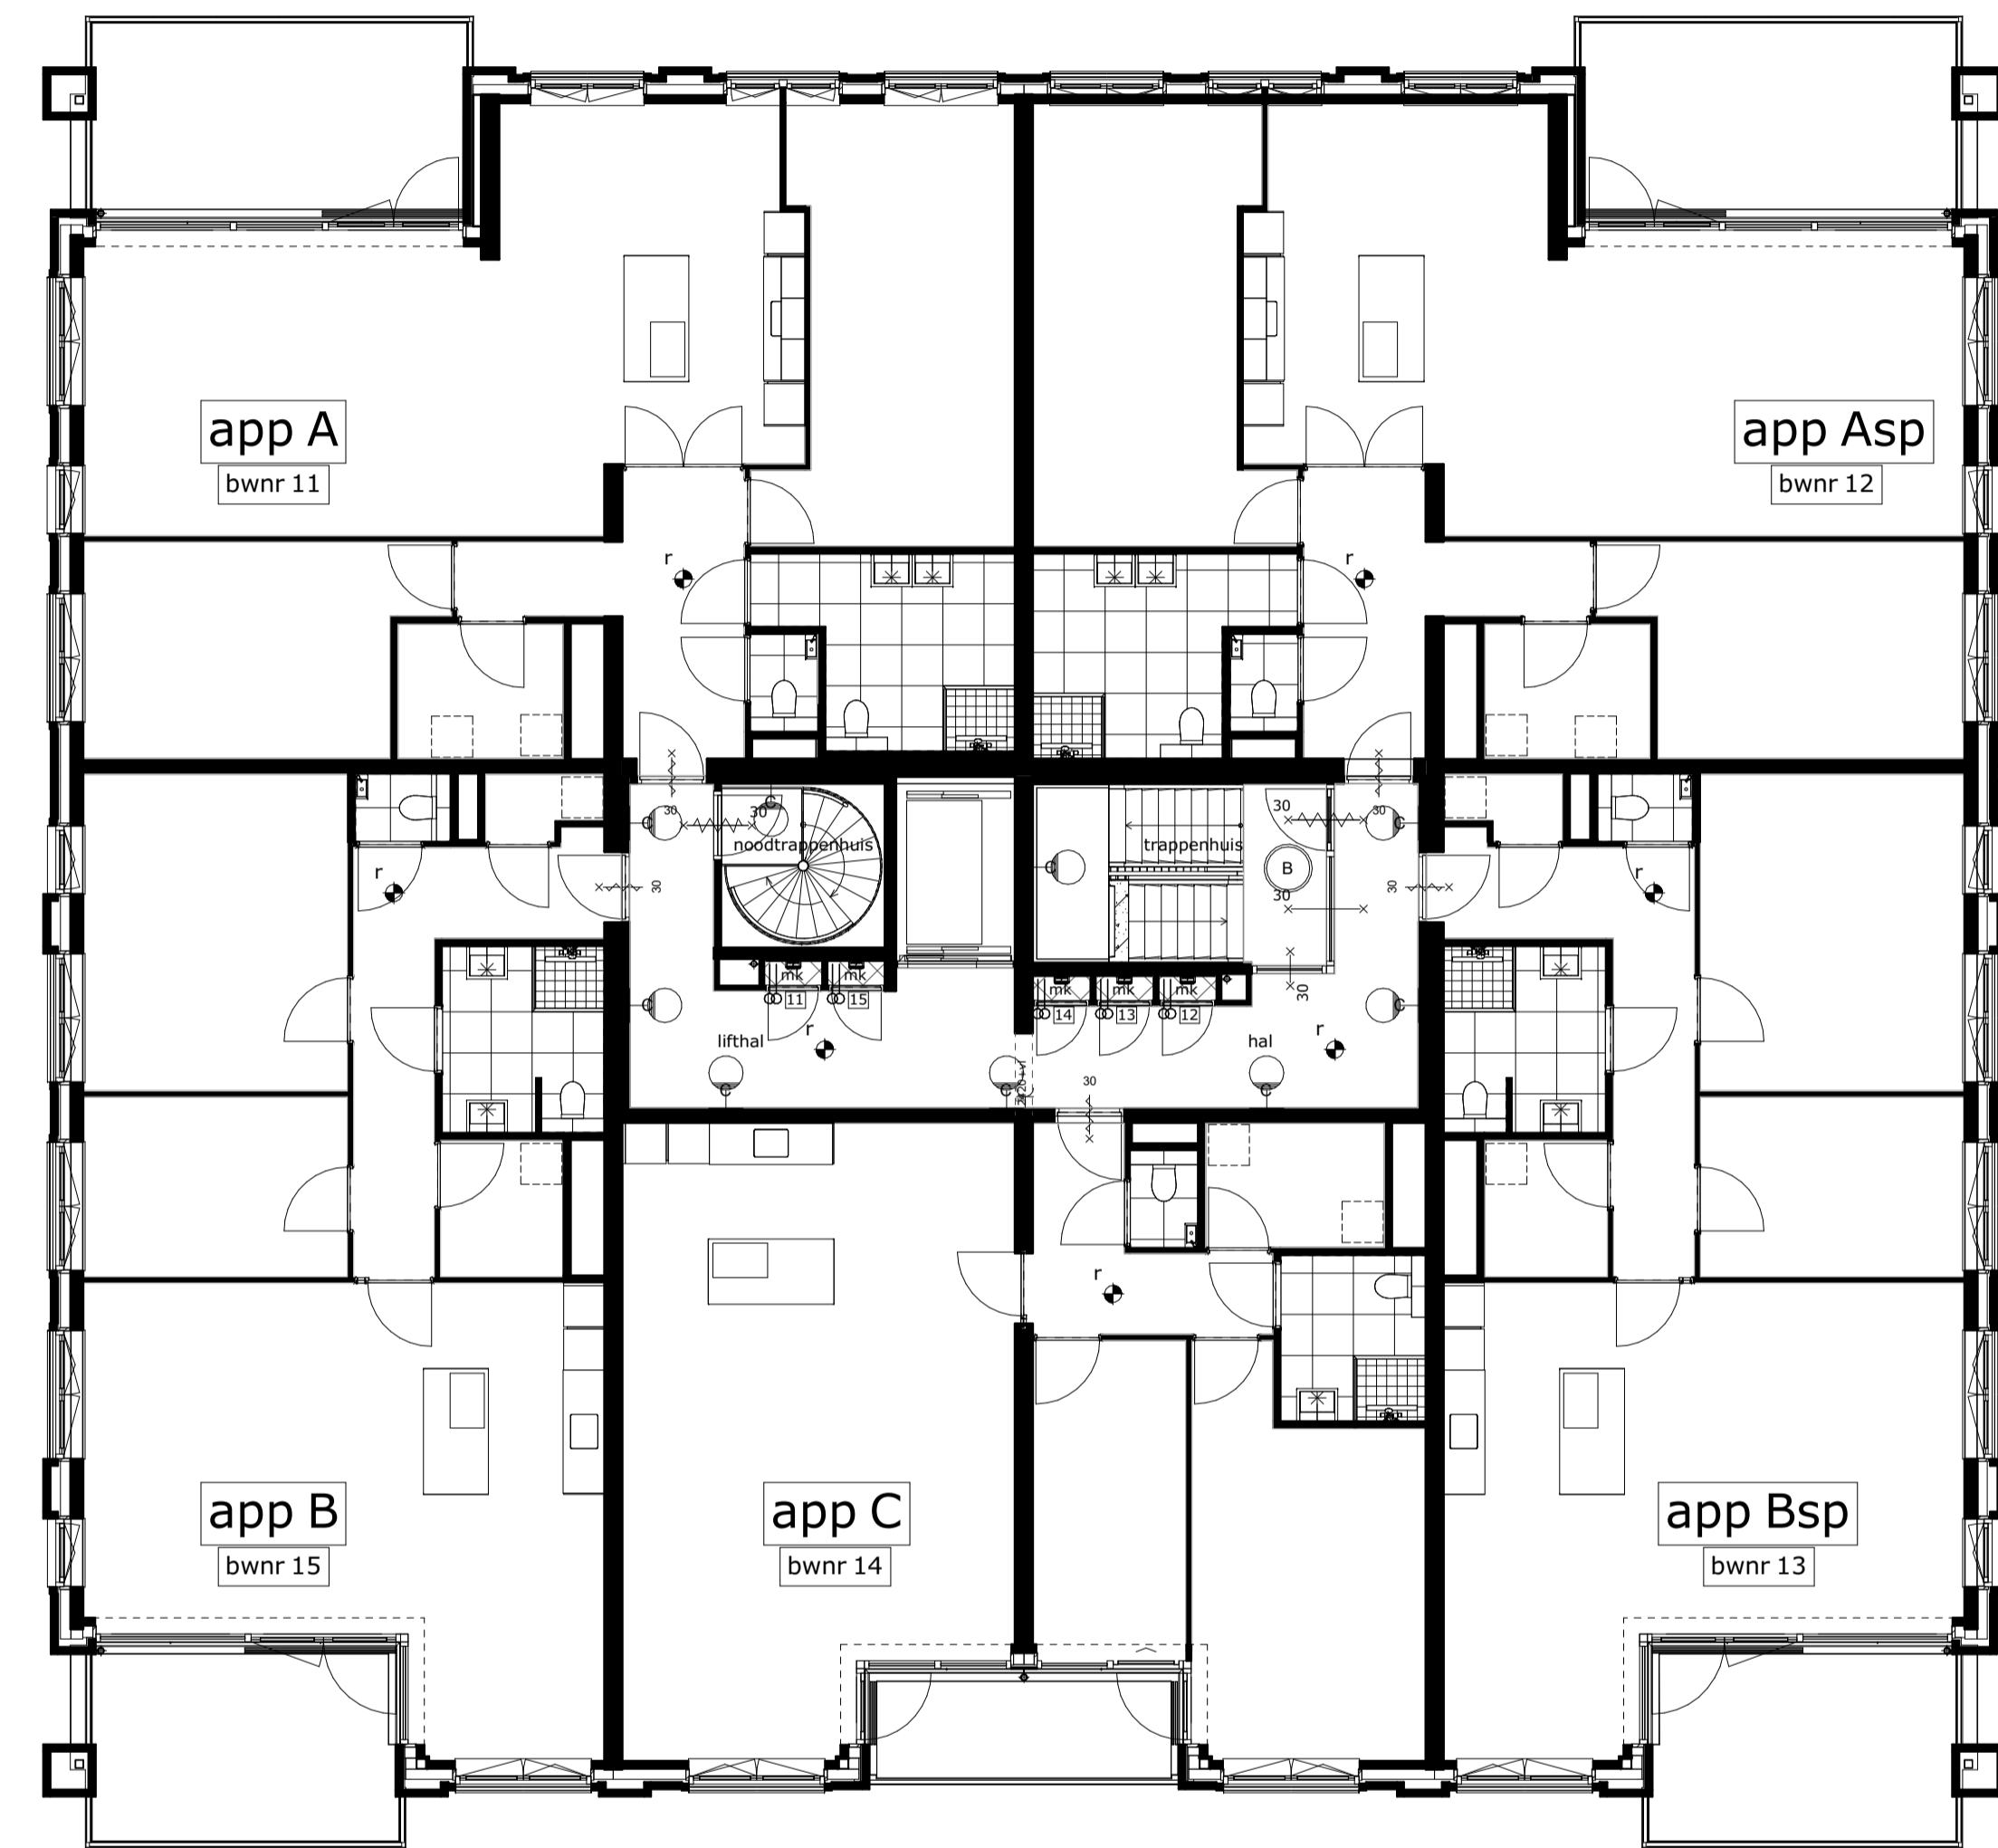


derde verdieping

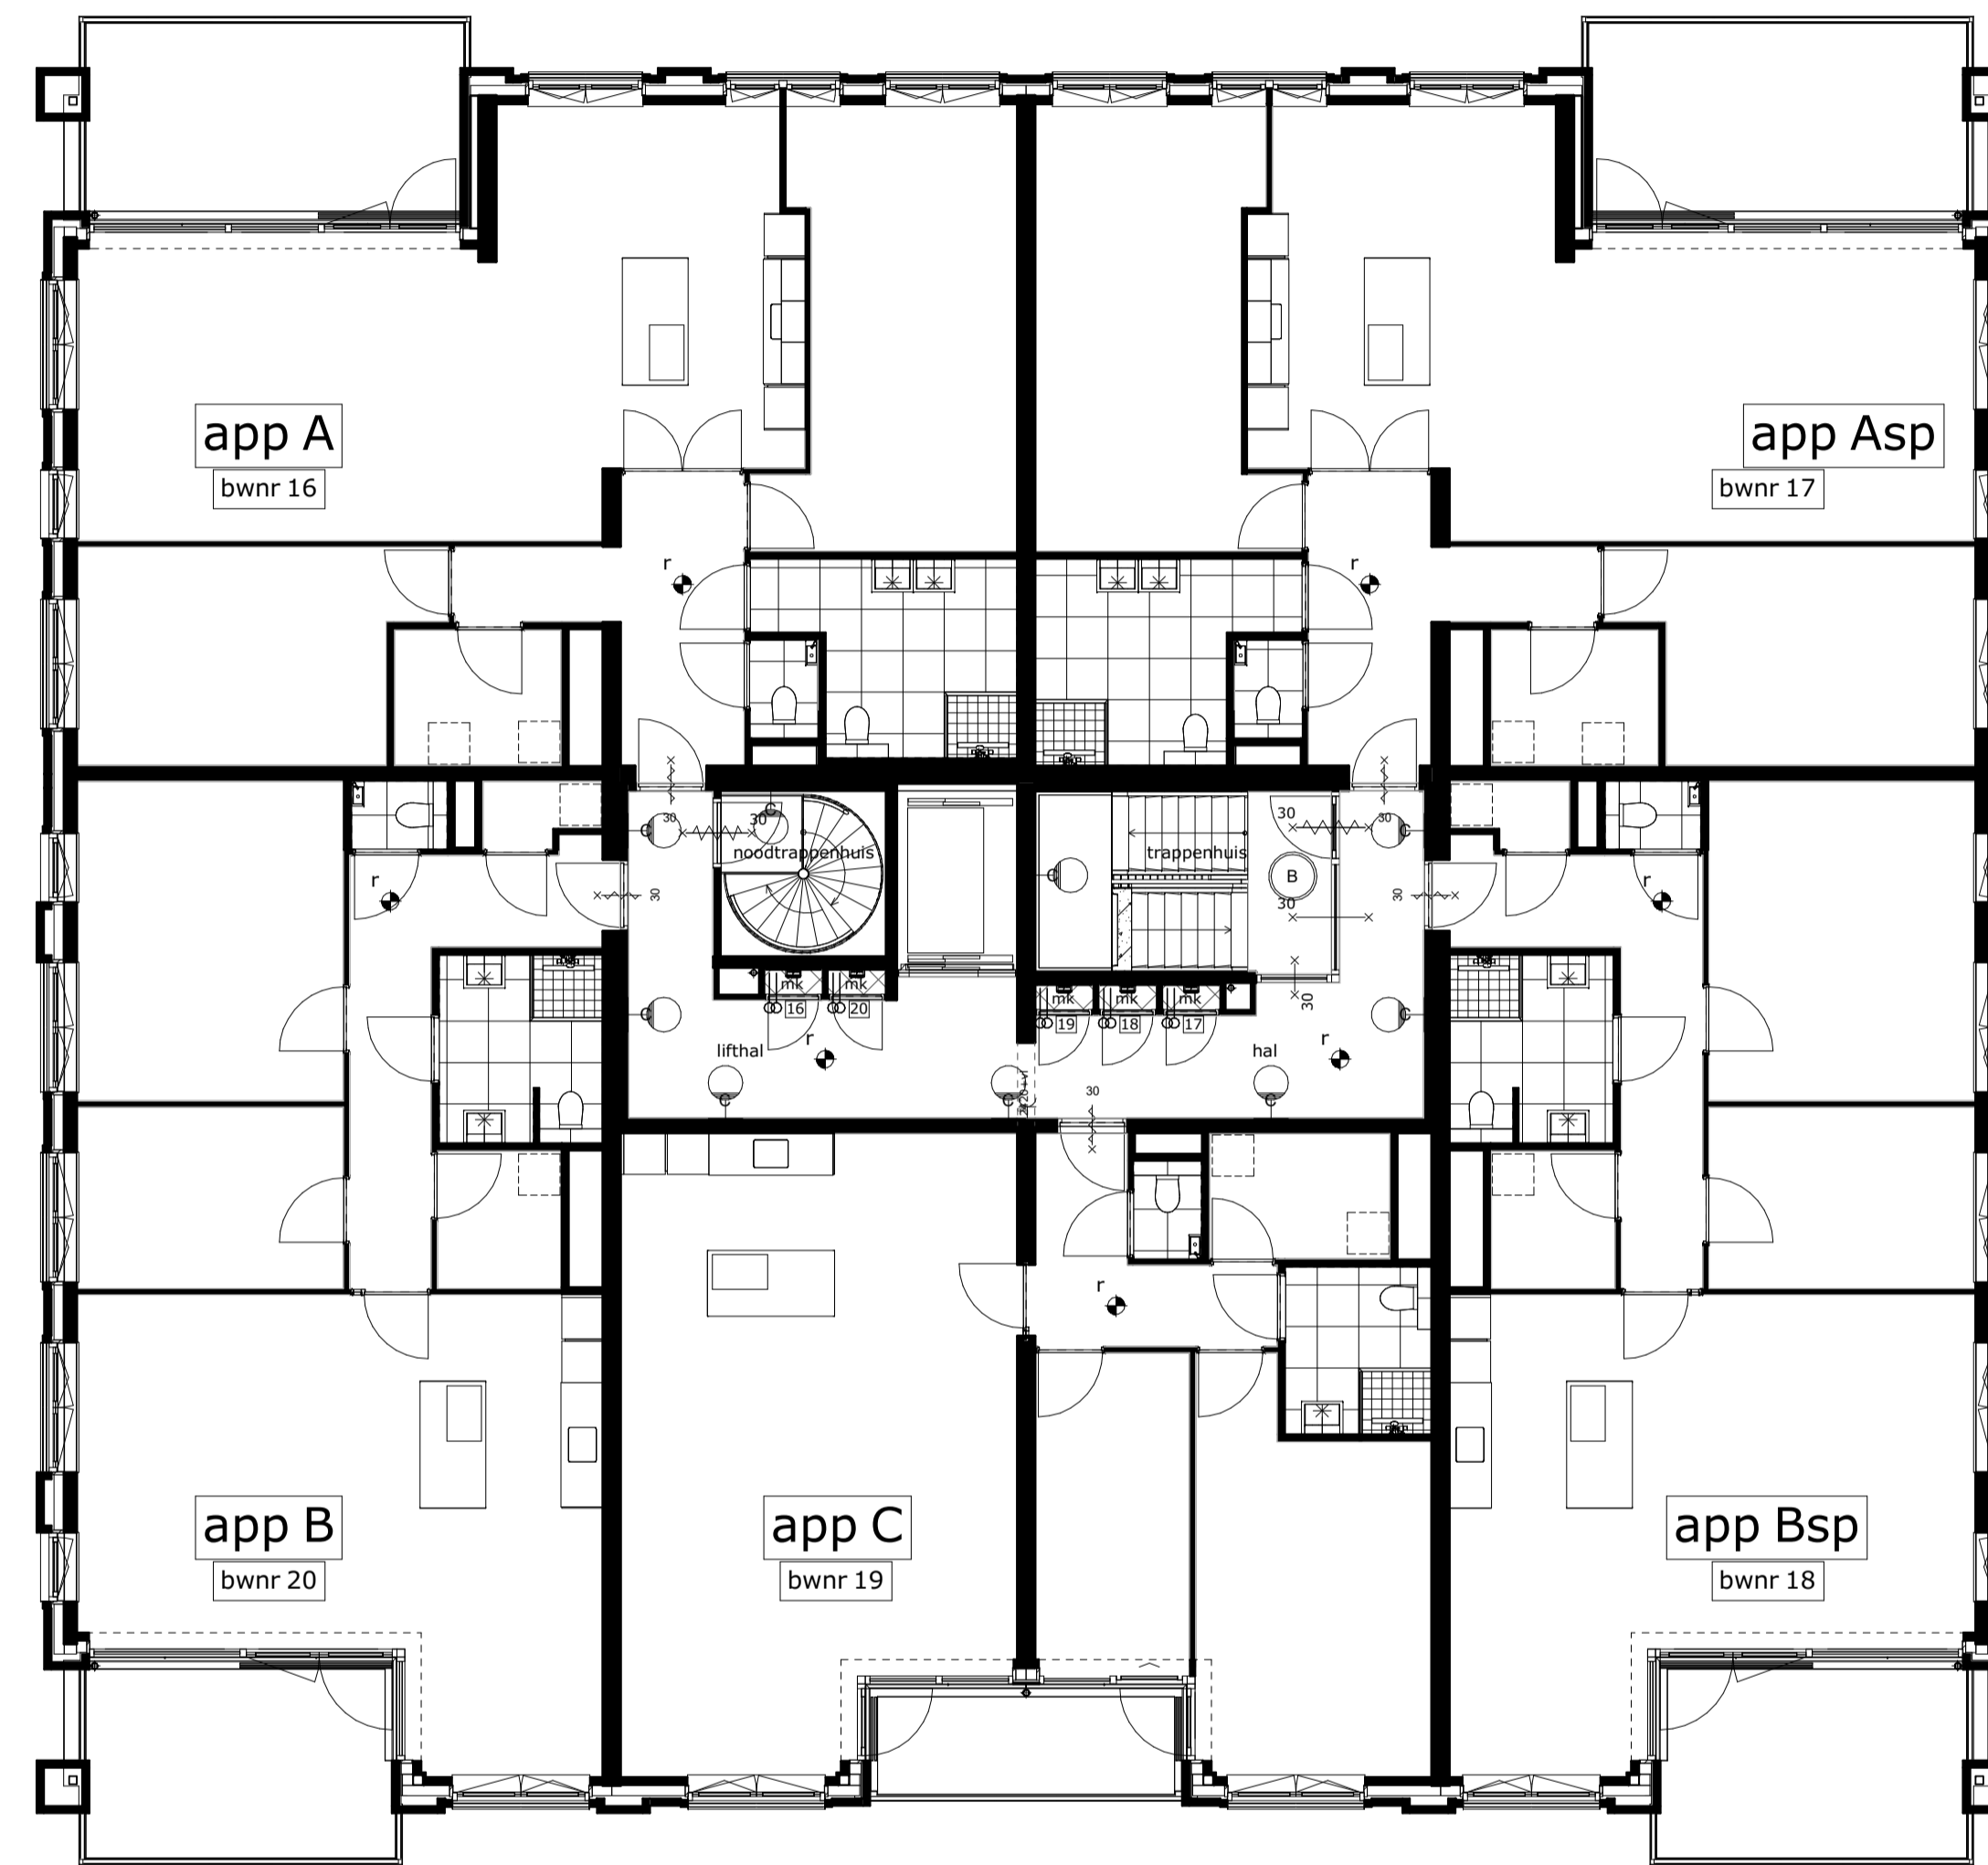

vierde verdieping

Renvooi			
	buitengevel: kalkzandsteen- isolatie- spouw- metselwerk	TH draadloze kamerthermostaat	
		mv wtw ventilatie	
		CAT6/DATA centrale antenne inrichting	
		LL loze leiding	
		MDD plaatsingsruimte modem	
		WA plaatsingsruimte wasmachine	
		WD plaatsingsruimte wasdroger	
		CO2 CO2-sensor mechanische ventilatie	
		WP warmtepomp	
		WTW warmteterugwinning	
		VV verdelers vloerverwarming	
		kk koelkast	
		kt kooktoestel	
	enkelpolige schakelaar lichtpunt		enkelvoudige wandcontactdoos
	serie schakelaar lichtpunt		tweevoudige wandcontactdoos
	wissel schakelaar lichtpunt		tweevoudige wandcontactdoos
	plafondlichtpunt		loze leiding bedraad
	wandlichtpunt		loze leiding niet bedraad
	wandlichtpunt met centraal aardpunt		enkelvoudig datapunt
	rookmelder		4-polige schakelaar
	videfoon		aansluitpunt met randaarde
	deurbelddrukker		installatie-/zekeringkast
	wtw-draingoot		vloerverwarming
	WTW ventilatie unit (type afhankelijk van appartement)		(douche-)mengkraan
	warmtepomp en boiler		mv-ventiel
			elektrische radiator
			vloerverwarmingsverdelers


Aandachtspunten:
 -opgegeven maten zijn circa maten.
 -maten zijn genomen op 1500+ vloerpeil.
 -opstelling keukens: zie keukentekening Bruynzeel

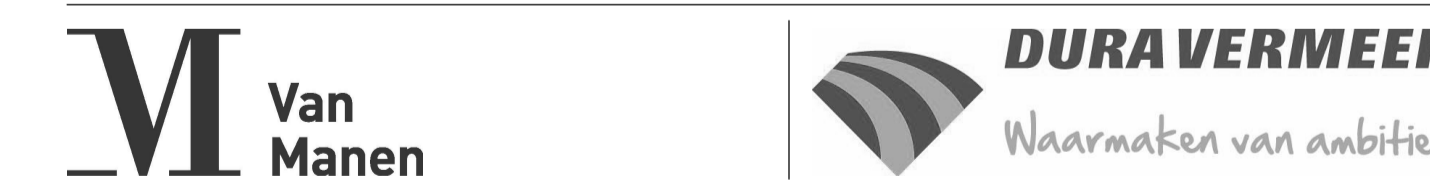

project
 Nieuwbouw appartementen Rhijnkade Oegstgeest

omschrijving
 Plattegrond 3e en 4e verdieping

opdrachtgever BPD gebiedsontwikkeling	schaal 1:100	gewijzigd	projectnummer 5968_20
formaat 60x105	status KAO-tekening		tekeningnummer N2152
getekend Fvk	datum 27-06-2023		

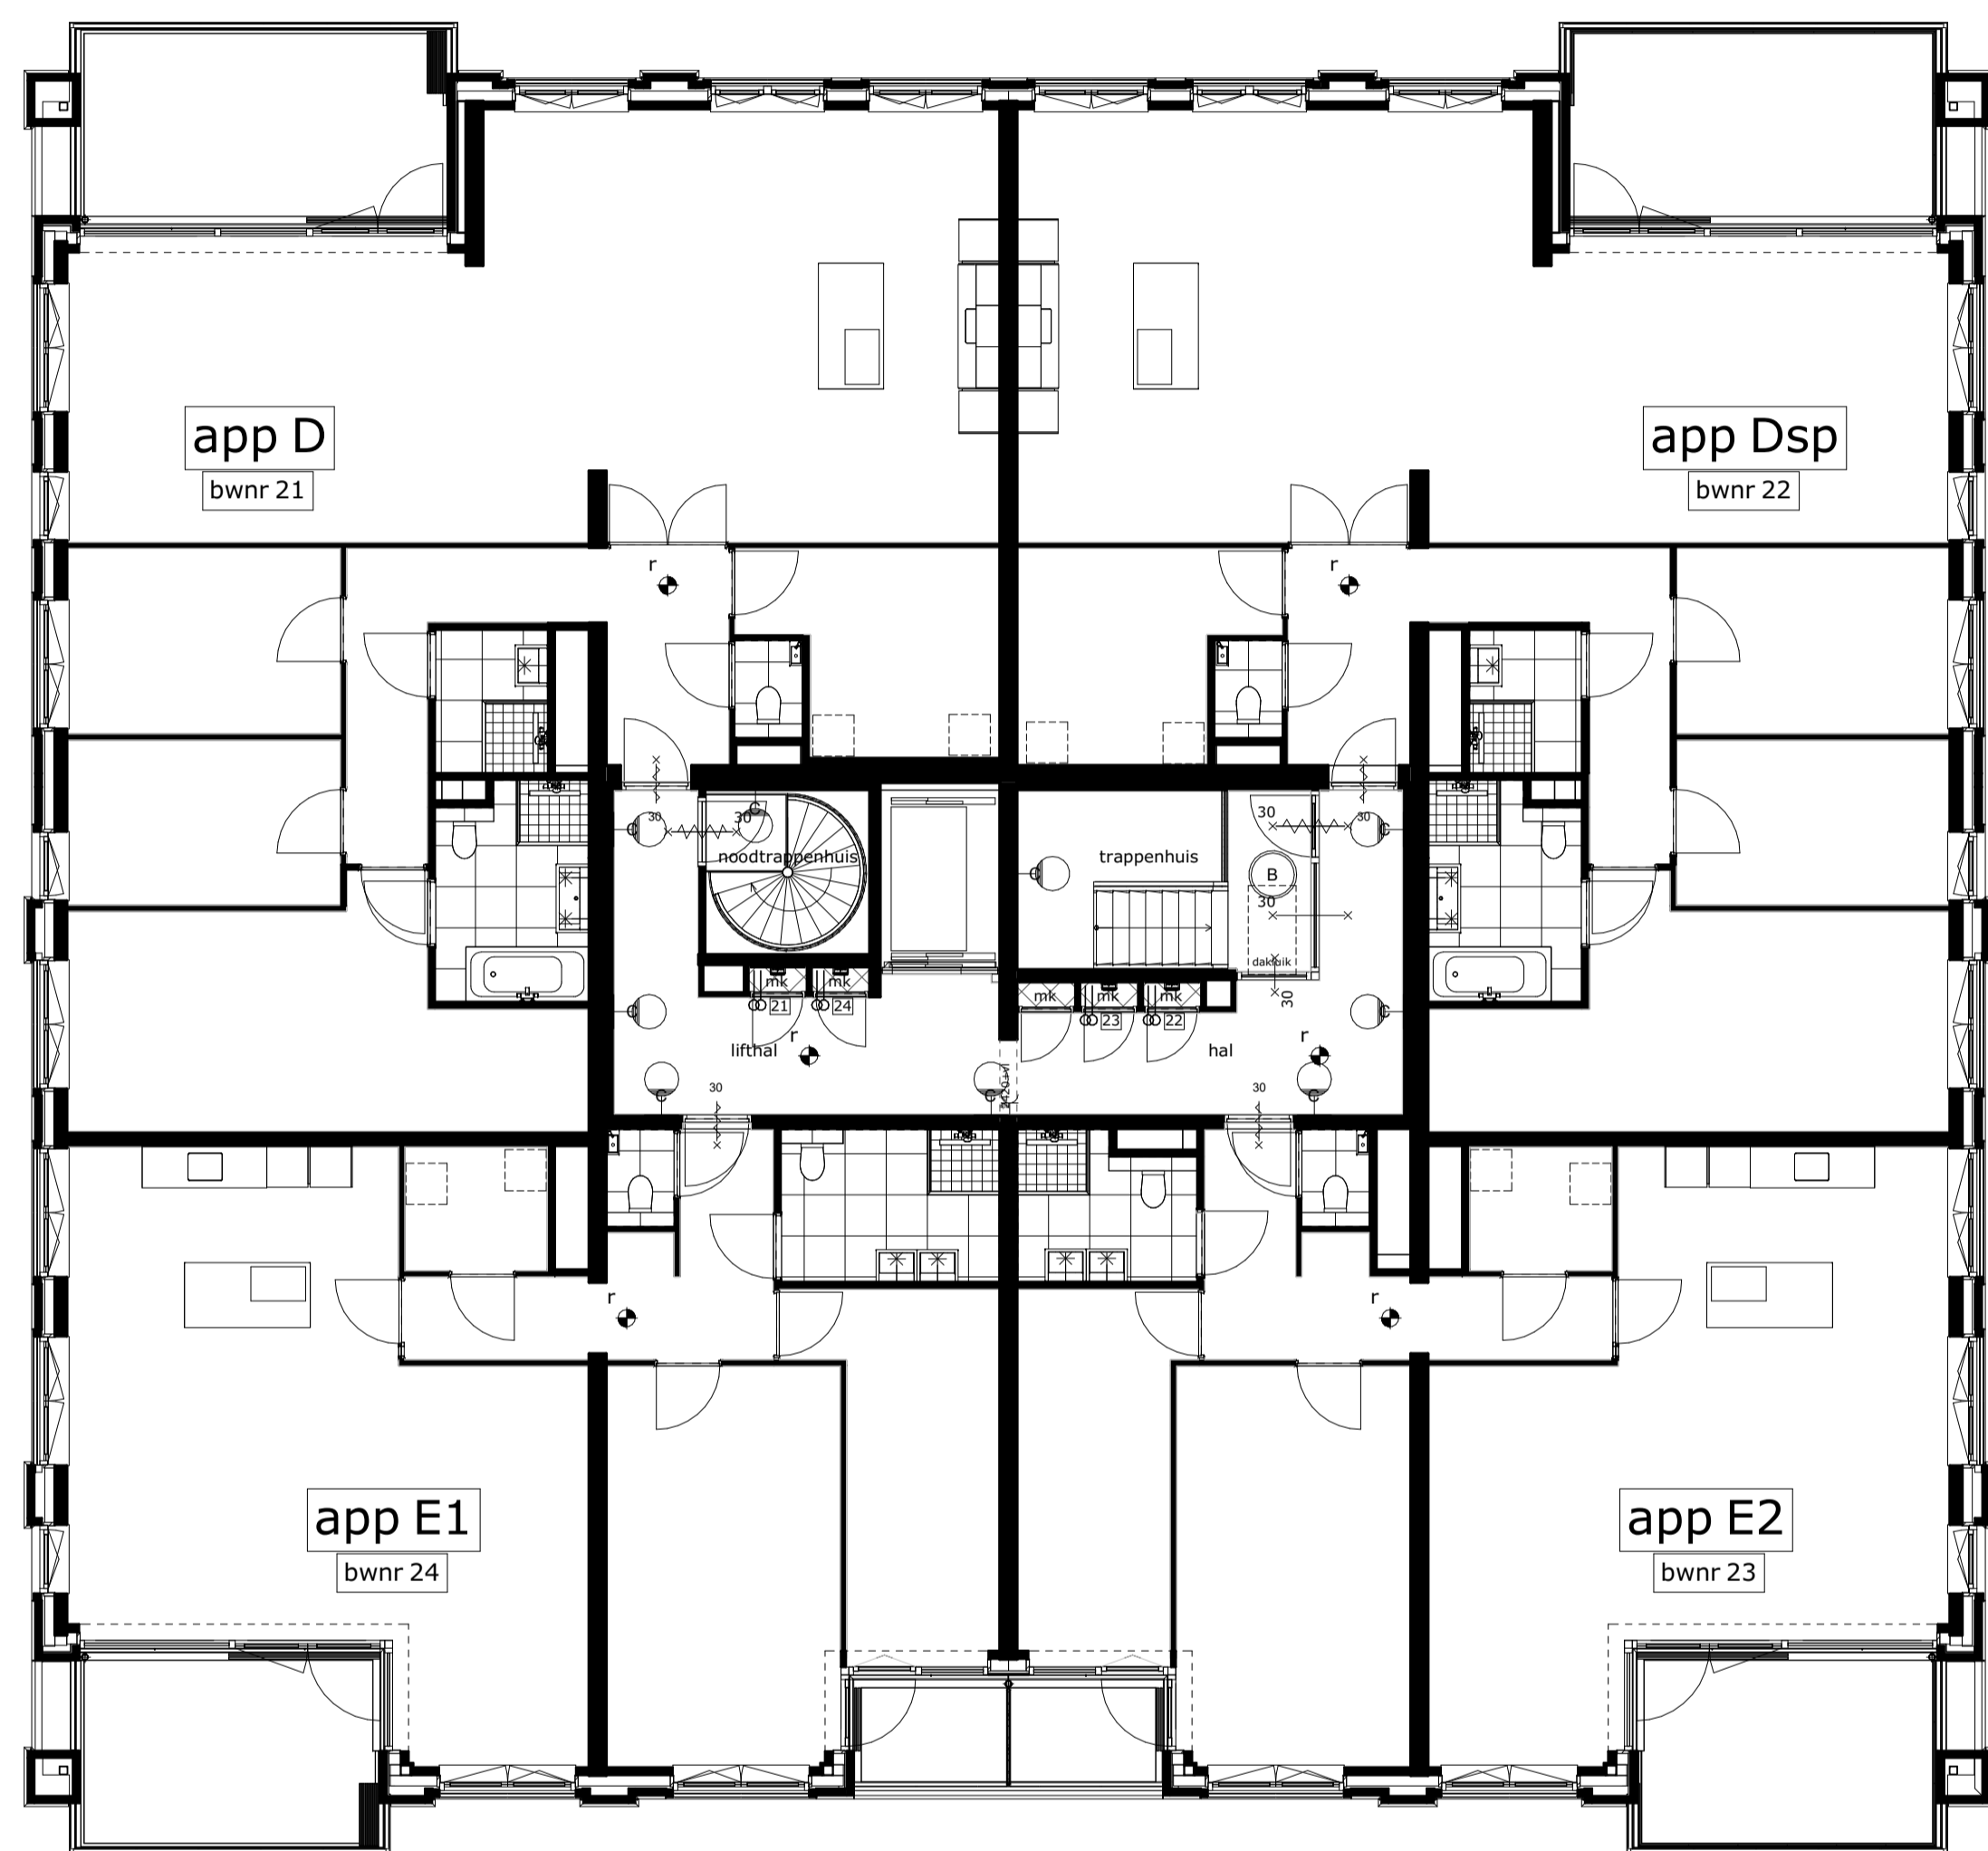

vijfde verdieping


Renvooi

	buitengevel: kalkzandsteen- isolatie- spouw- metselwerk	TH	draadloze kamerthermostaat
	bouwmuur	mv	wtw ventilatie
	lichte scheidingswand	CAT5/DATA	centrale antenne inrichting
	hemelwaterafvoer	LL	loze leiding
	brandwerend en zelfsluitend	MOD	plaatsingsruimte modem
		WA	plaatsingsruimte wasmachine
		WD	plaatsingsruimte wasdroger
		CO2	CO2-sensor mechanische ventilatie
		WP	warmtepomp
		WTW	warmterugwinning
		VV	verdelers vloerverwarming
		kk	koelkast
		kt	kooktoestel

	enkelpolige schakelaar lichtpunt		enkelvoudige wandcontactdoos
	serie schakelaar lichtpunt		tweevoudige wandcontactdoos
	wissel schakelaar lichtpunt		tweevoudige wandcontactdoos
	plafondlichtpunt		loze leiding bedraad
	wandlichtpunt		loze leiding niet bedraad
	wandlichtpunt met centraal aardpunt		enkelvoudig datapunt
	rookmelder		4-polige schakelaar
	videfoon		aansluitpunt met randaarde
	deurbeldrukker		installatie-/zekeringkast

	wtw-draingoot		vloerverwarming
	WTW ventilatie unit (type afhankelijk van appartement)		(douche-)mengkraan
	warmtepomp en boiler		mv-ventiel
			elektrische radiator
			vloerverwarmingsverdelers


Aandachtspunten:
 -opgegeven maten zijn circa maten.
 -maten zijn genomen op 1500+ vloerpeil.
 -opstelling keuken: zie keukentekening Bruynzeel

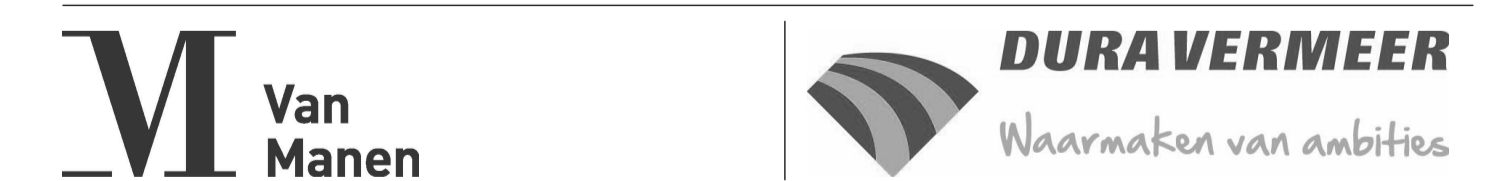

project
Nieuwbouw appartementen Rhijnkade Oegstgeest

omschrijving
Plattegrond 5e verdieping


opdrachtgever BPD gebiedsontwikkeling	schaal 1:100	gewijzigd	projectnummer 5968_20
formaat A1	status KAO-tekening		tekeningnummer N2153
getekend fvk	datum 27-06-2023		

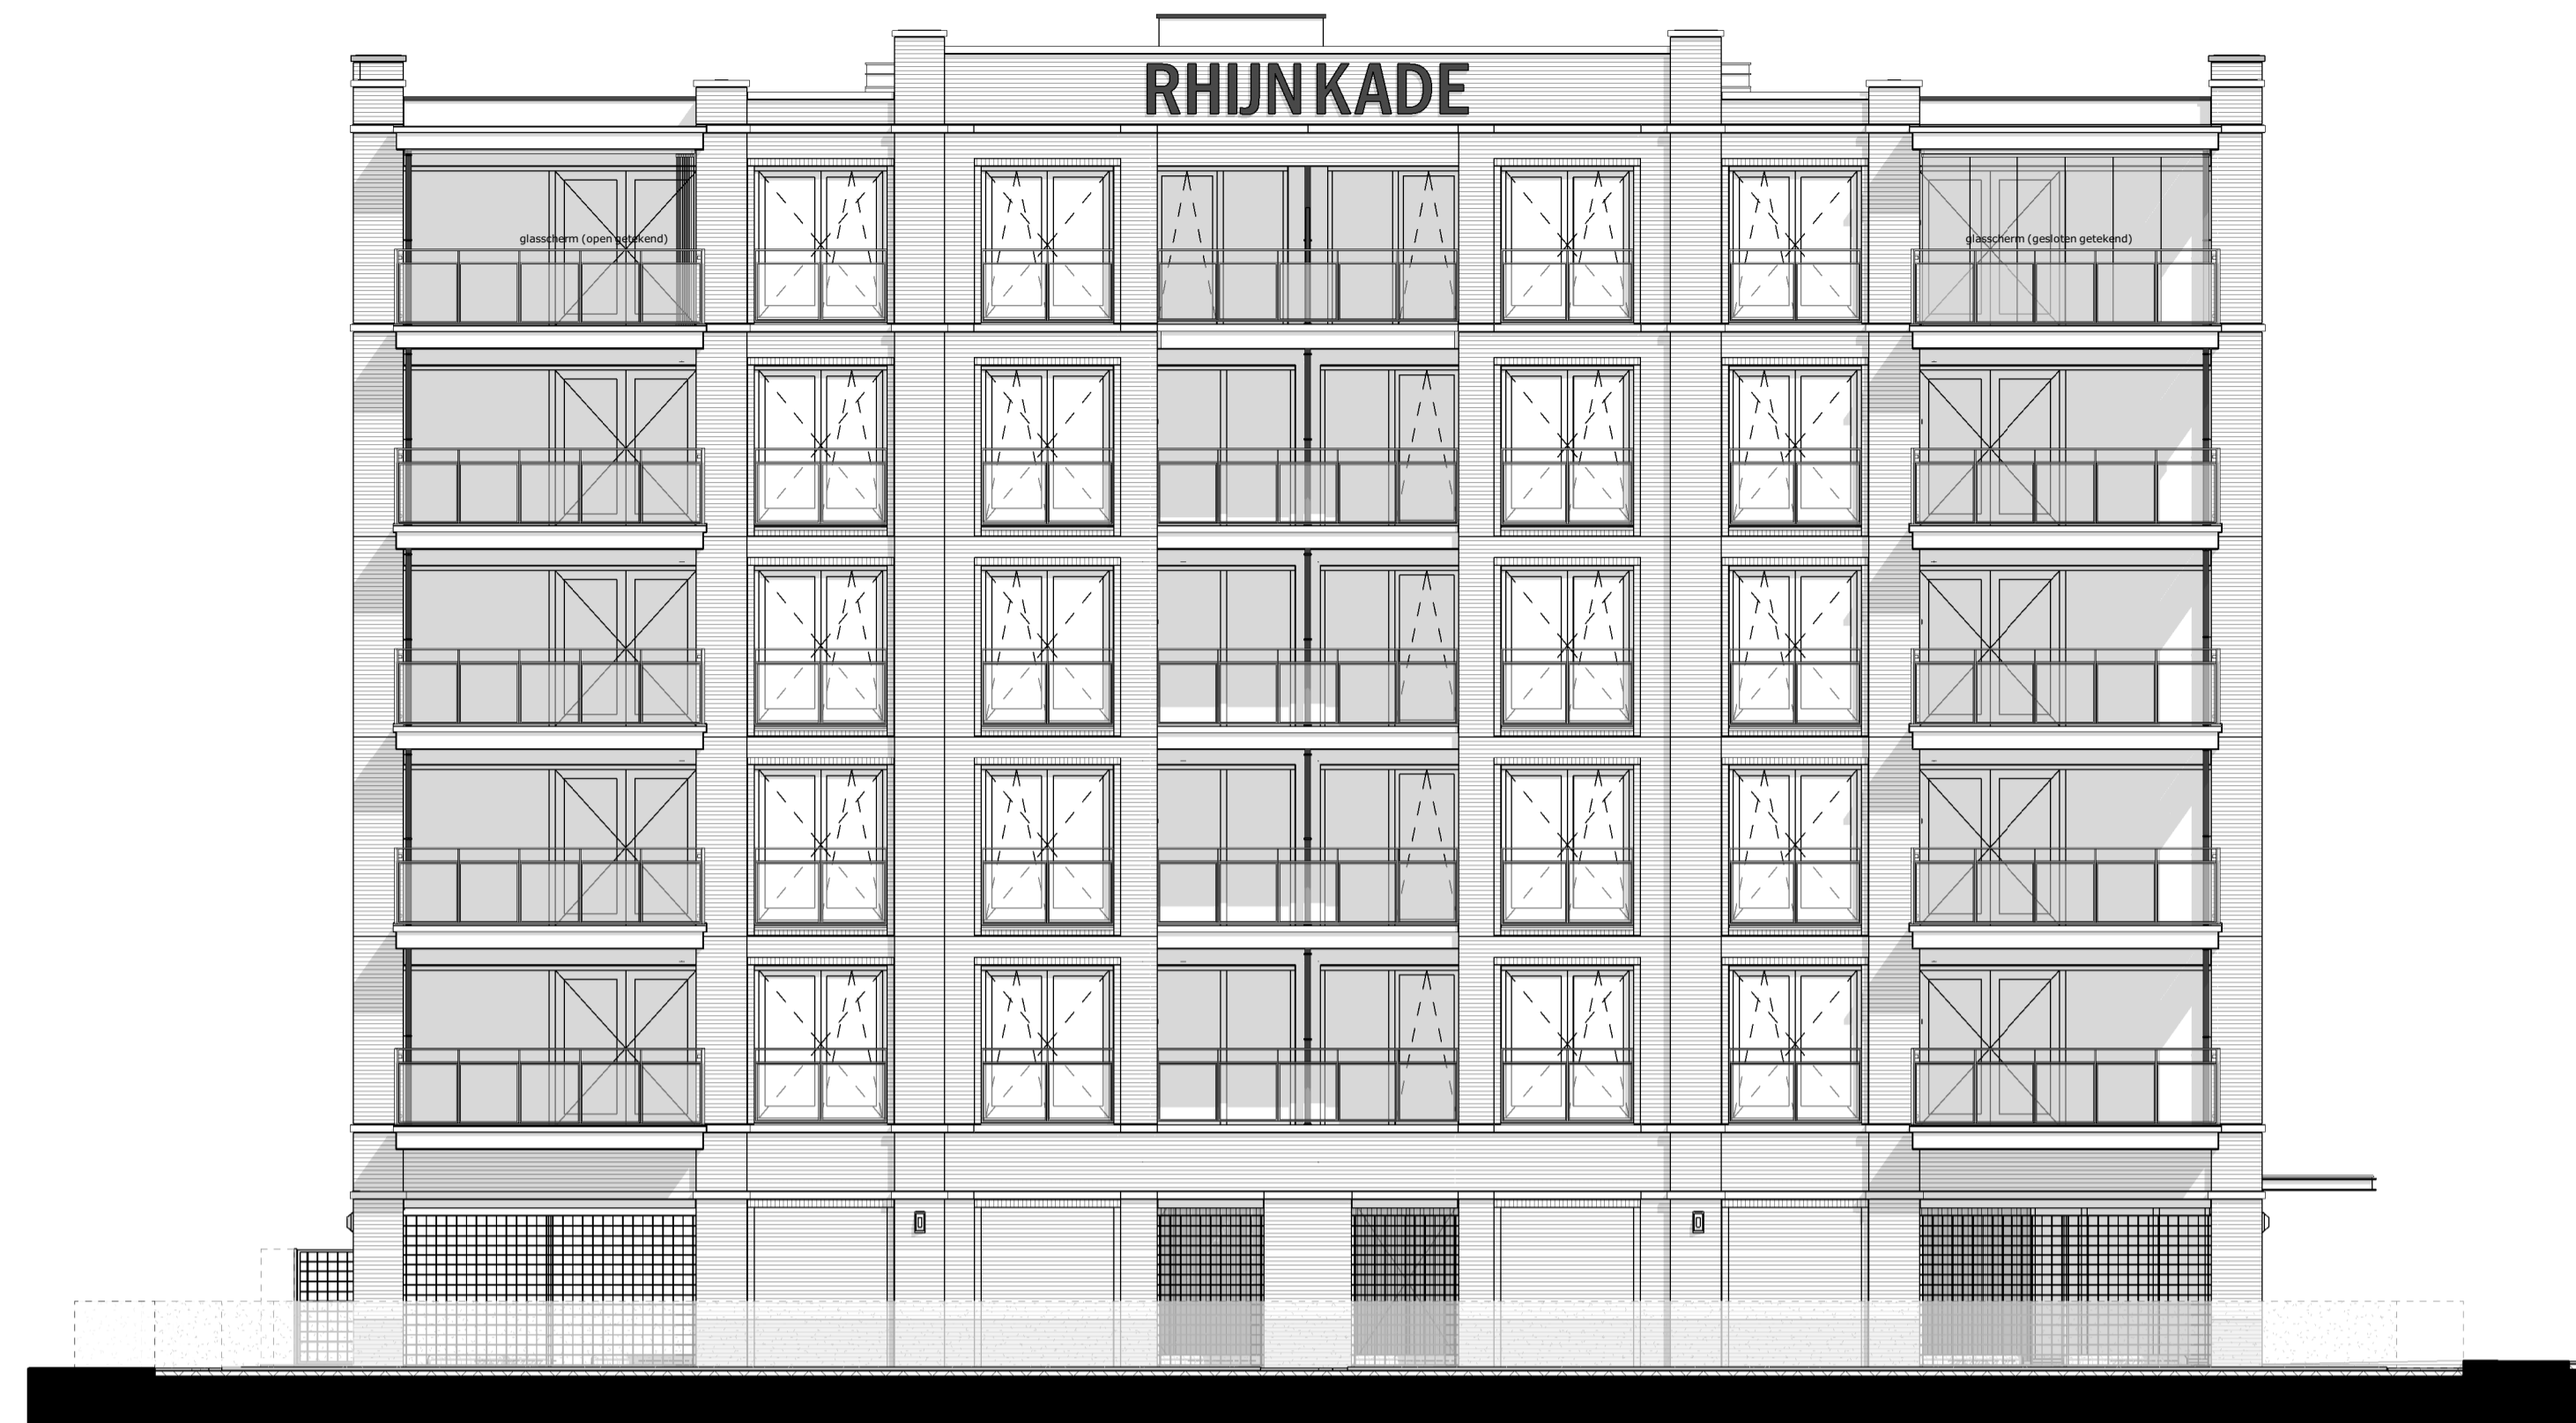


Oostgevel



Noordgevel

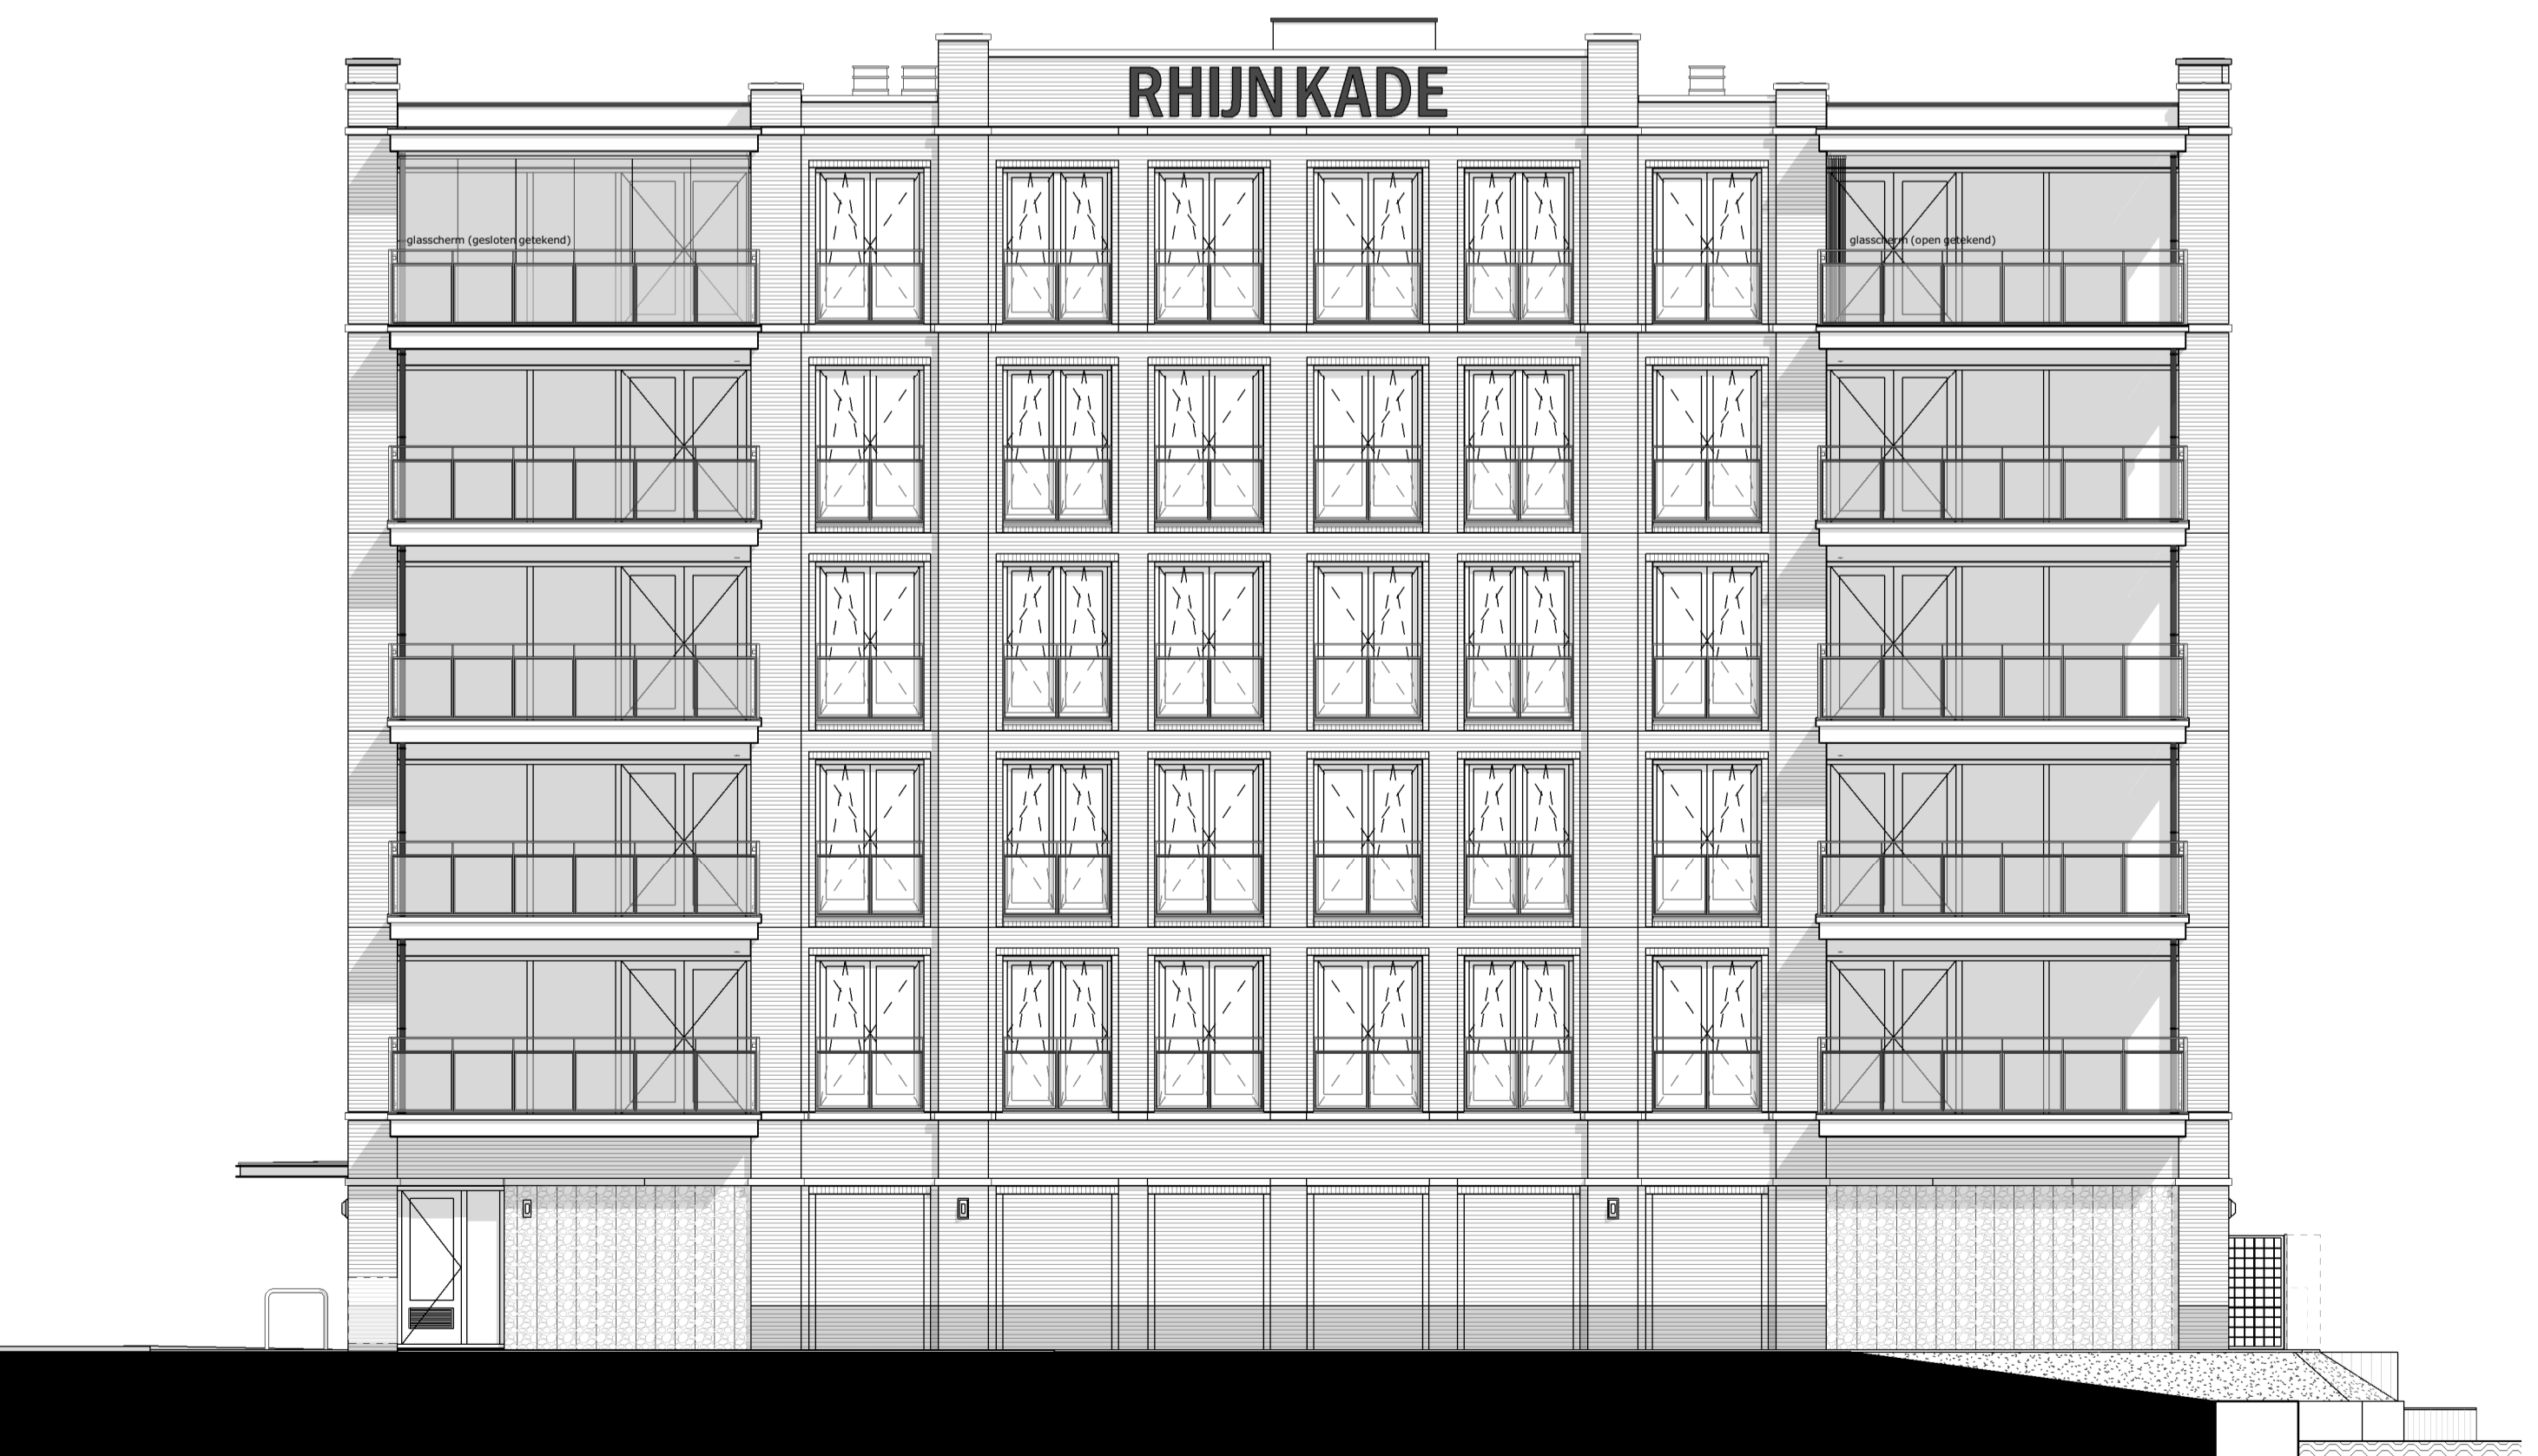

Westgevel

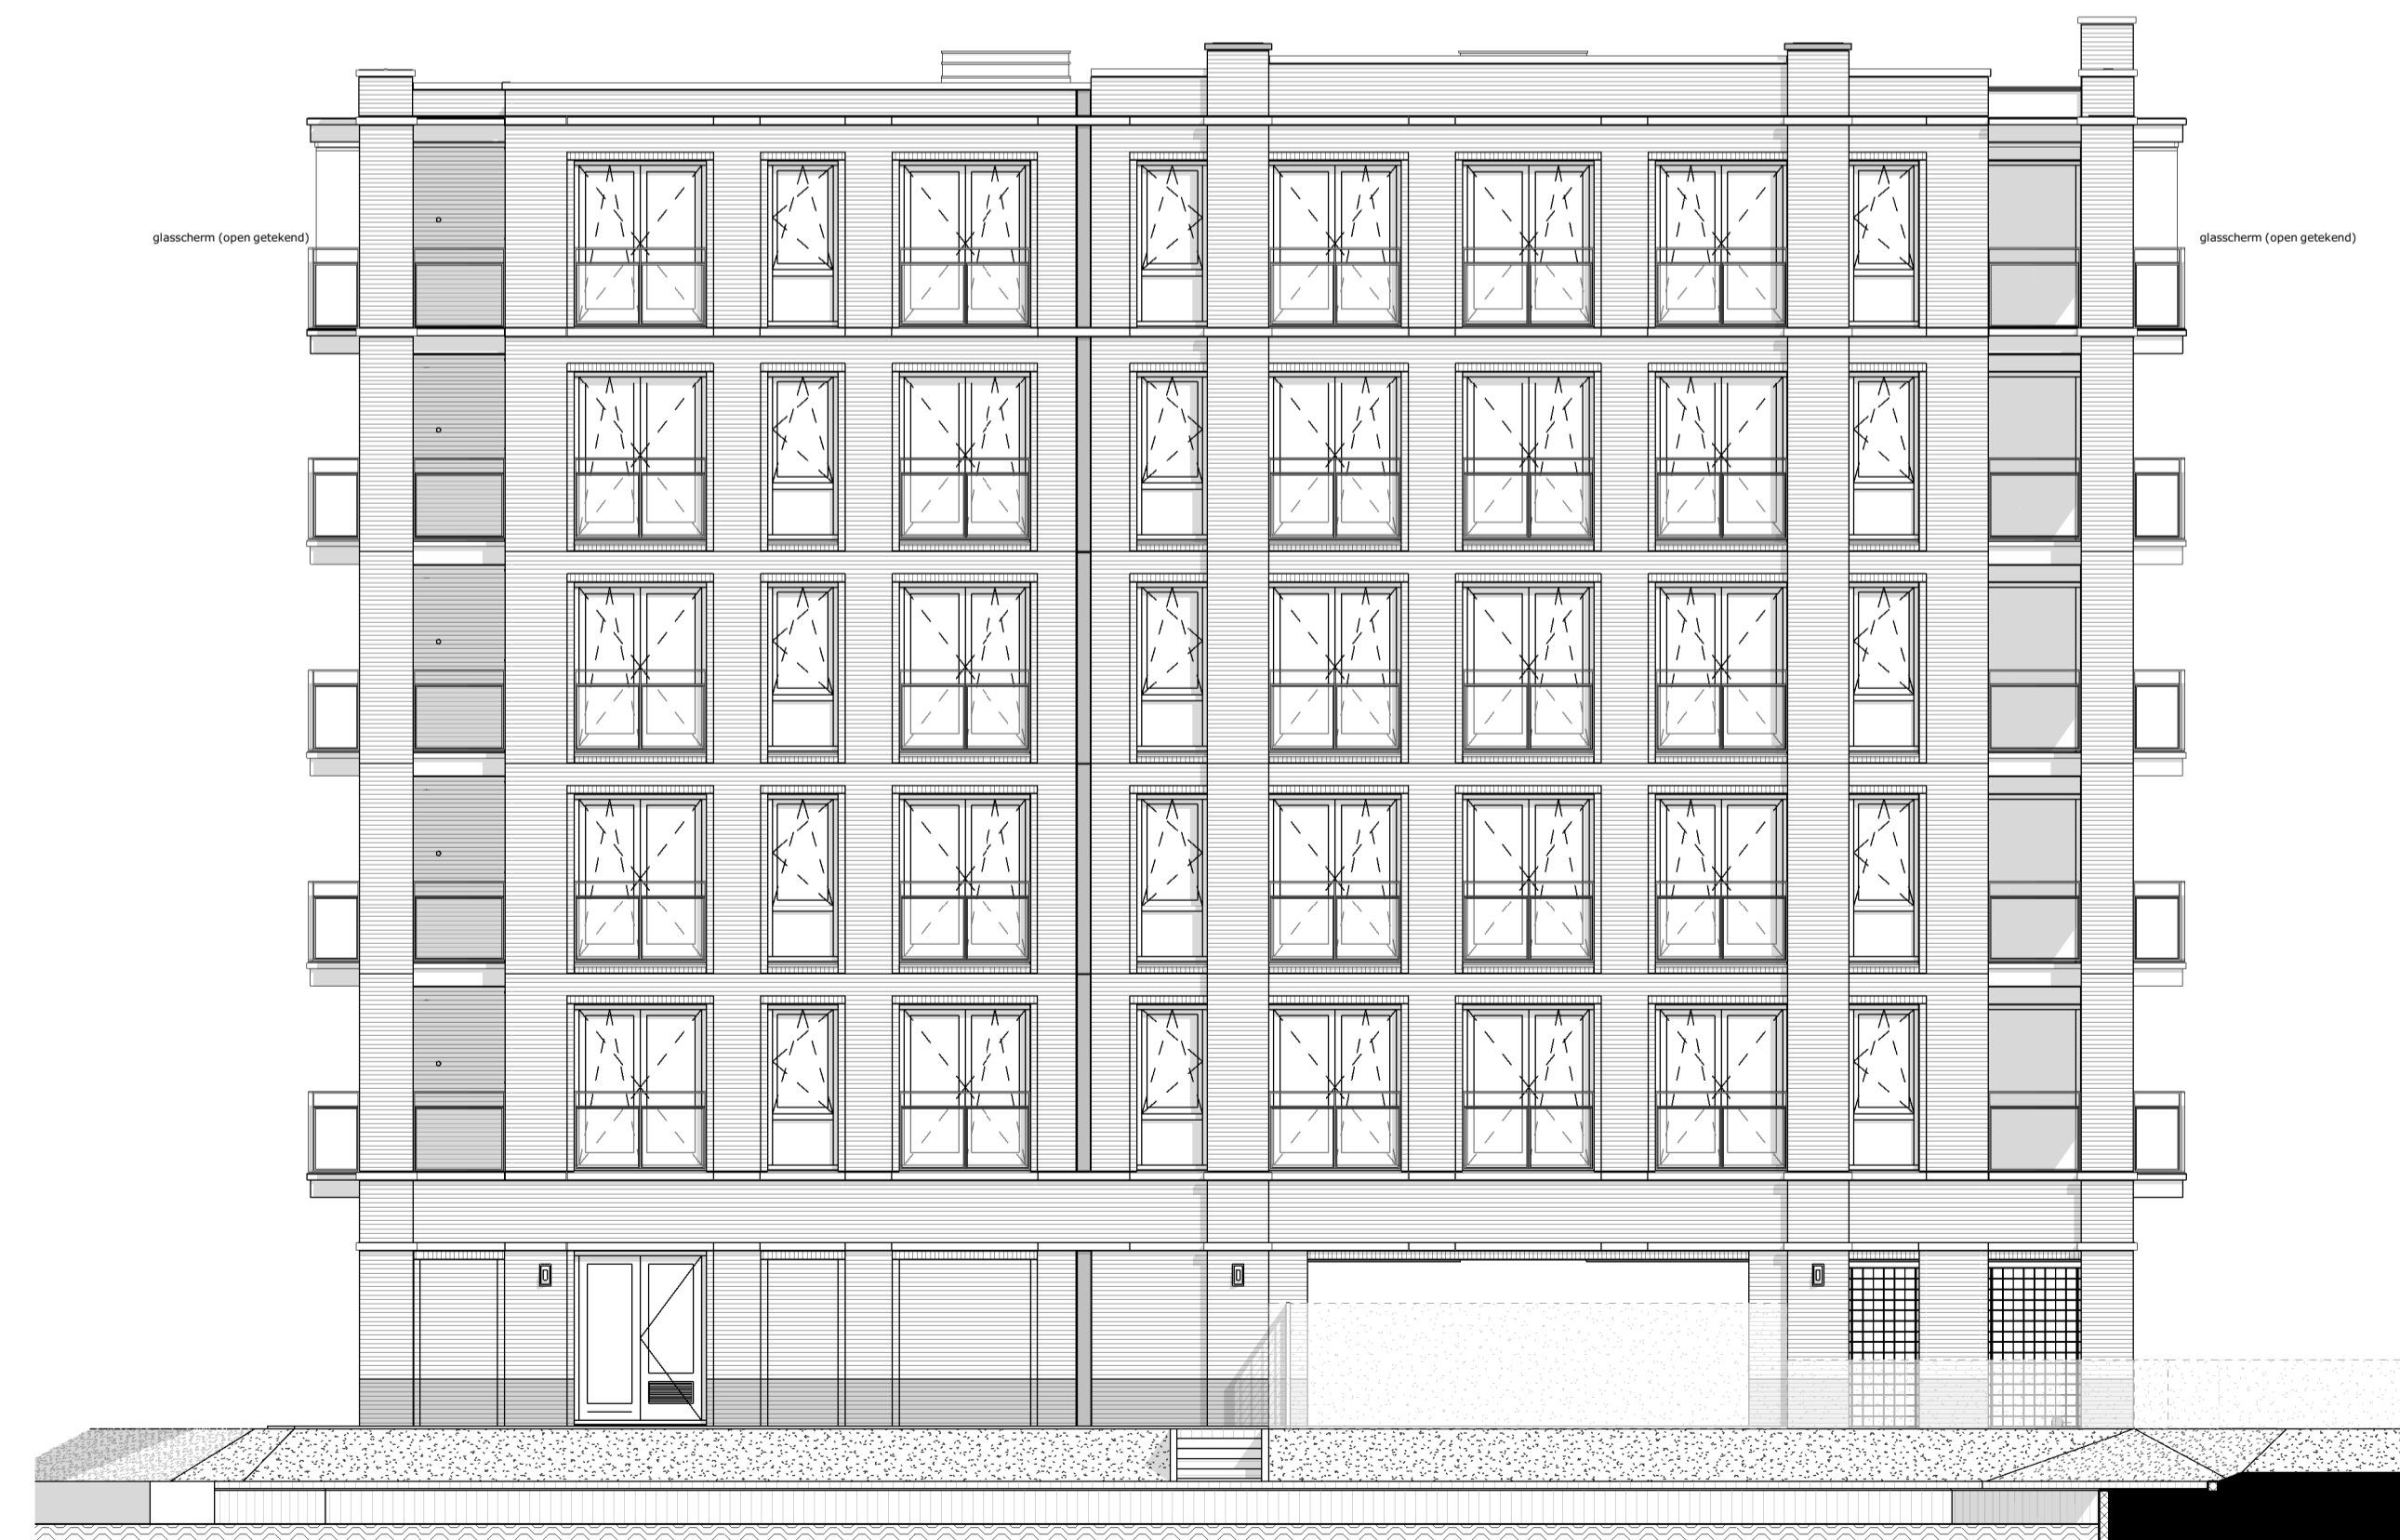


Zuidgevel

Renvooi

	buitengevel: kalkzandsteen- isolatie- spouw- metselwerk	TH	draadloze kamerthermostaat
	bouwmuur	mv	stuw ventilatie
	lichte scheidingswand	CAT6/DATA	centrale antenne inrichting
	hemelwaterafvoer	LL	loze leiding
	brandverend en zelfsluitend	WA	plaatsingsruimte modem
		WD	plaatsingsruimte wasmachine
		CO2	CO2-sensor mechanische ventilatie
		WP	warmtepomp
		WTW	warmte terugwinning
		VV	verdelers vloerverwarming
		kk	koelkast
		kt	kooktoestel
	enkelpolige schakelaar lichtpunt		enkelvoudige wandcontactdoos
	serie schakelaar lichtpunt		tweevoudige wandcontactdoos
	wissel schakelaar lichtpunt		loze leiding bedraad
	plafondlichtpunt		loze leiding niet bedraad
	wandlichtpunt		enkelvoudig datapunt
	wandlichtpunt met centraal aardpunt		4-polige schakelaar
	rookmelder		aansluitpunt met randaarde
	videofoon		installatie-/zekeringenkast
	deurbelddrukker		
	wtw-draingoot		vloerverwarming
	WTW ventilatie unit (type afhankelijk van appartement)		(douche-)mengkraan
	warmtepomp en boiler		mv-ventiel
			elektrische radiator
			vloerverwarmingsverdeler


Aandachtspunten:
 -opgegeven maten zijn circa maten.
 -maten zijn genomen op 1500+ vloerpeil.
 -opstelling keukens: zie keukentekening Bruynzeel

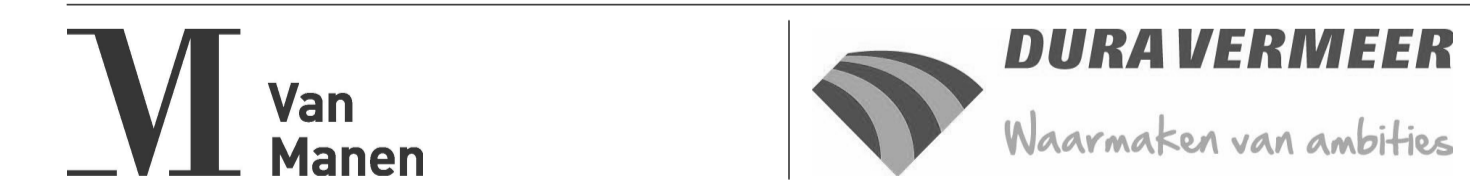


project
 Nieuwbouw appartementen Rijnkade
 Oegstgeest

omschrijving
 Gevelaanzichten


opdrachtgever BPD gebiedsontwikkeling	schaal 1:100	gewijzigd	projectnummer 5968_20
formaat 60x105	status KAO-tekening		tekeningnummer N2154
getekend Fvk	datum 27-06-2023		

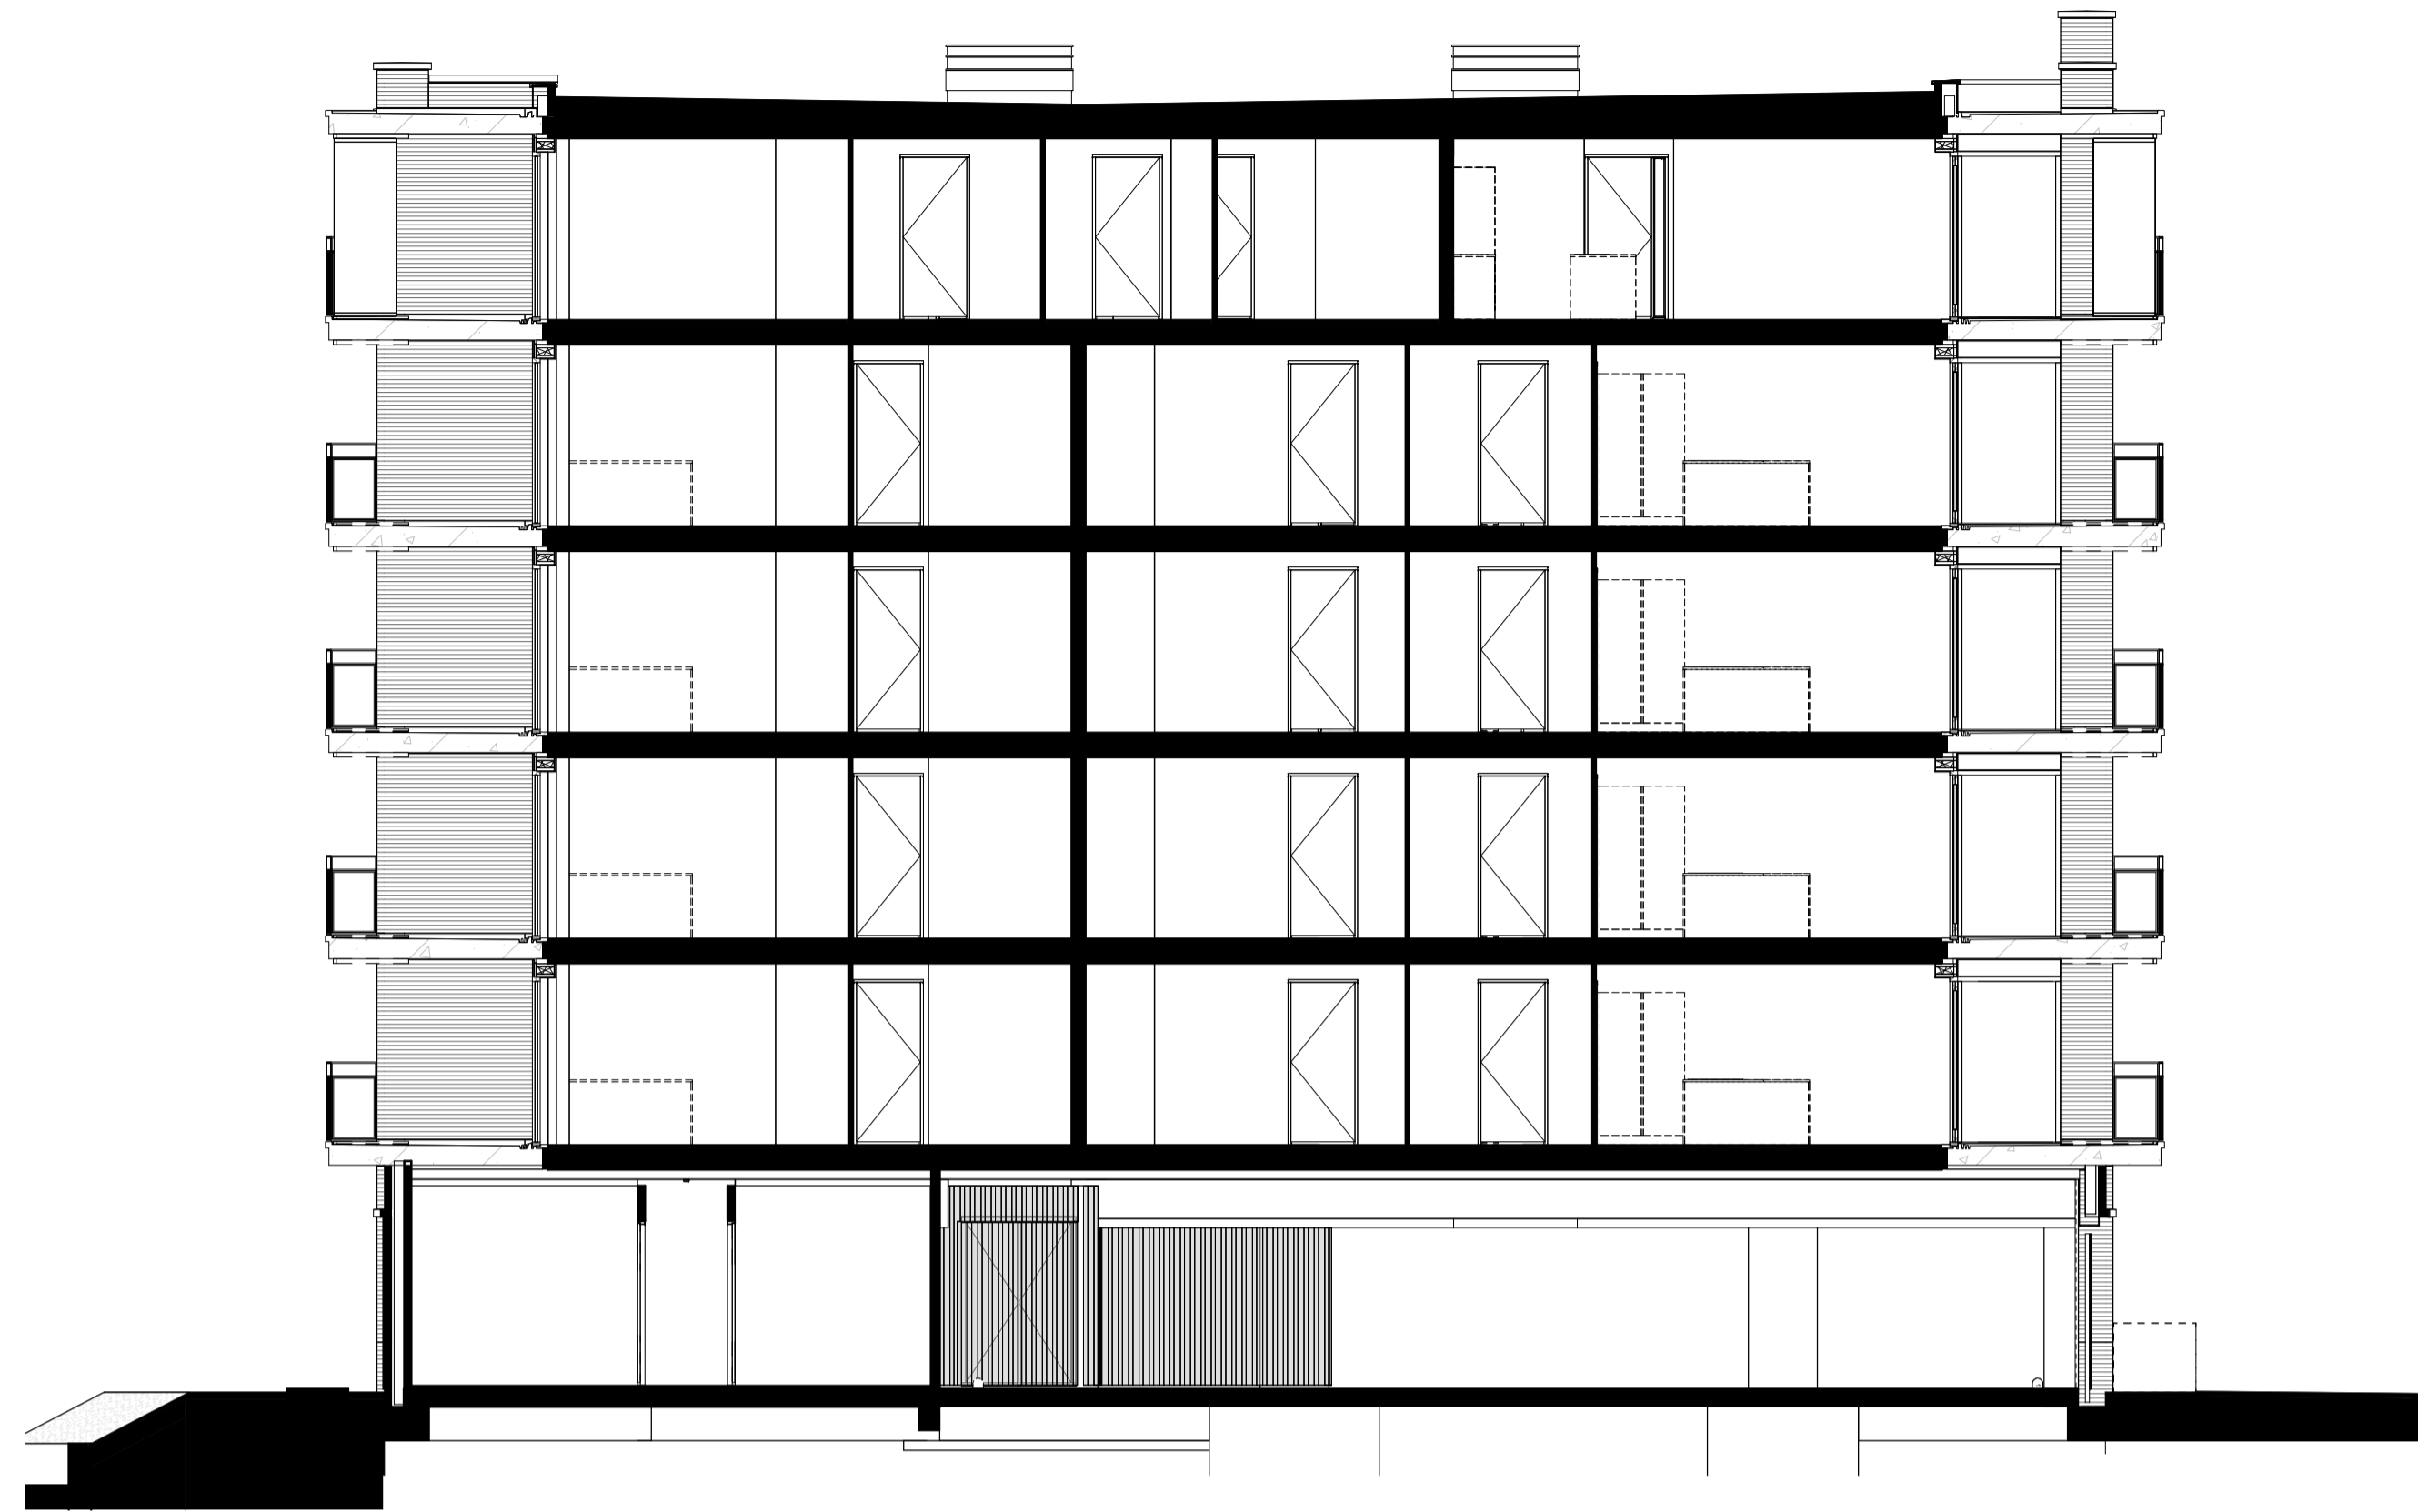


doorsnede A

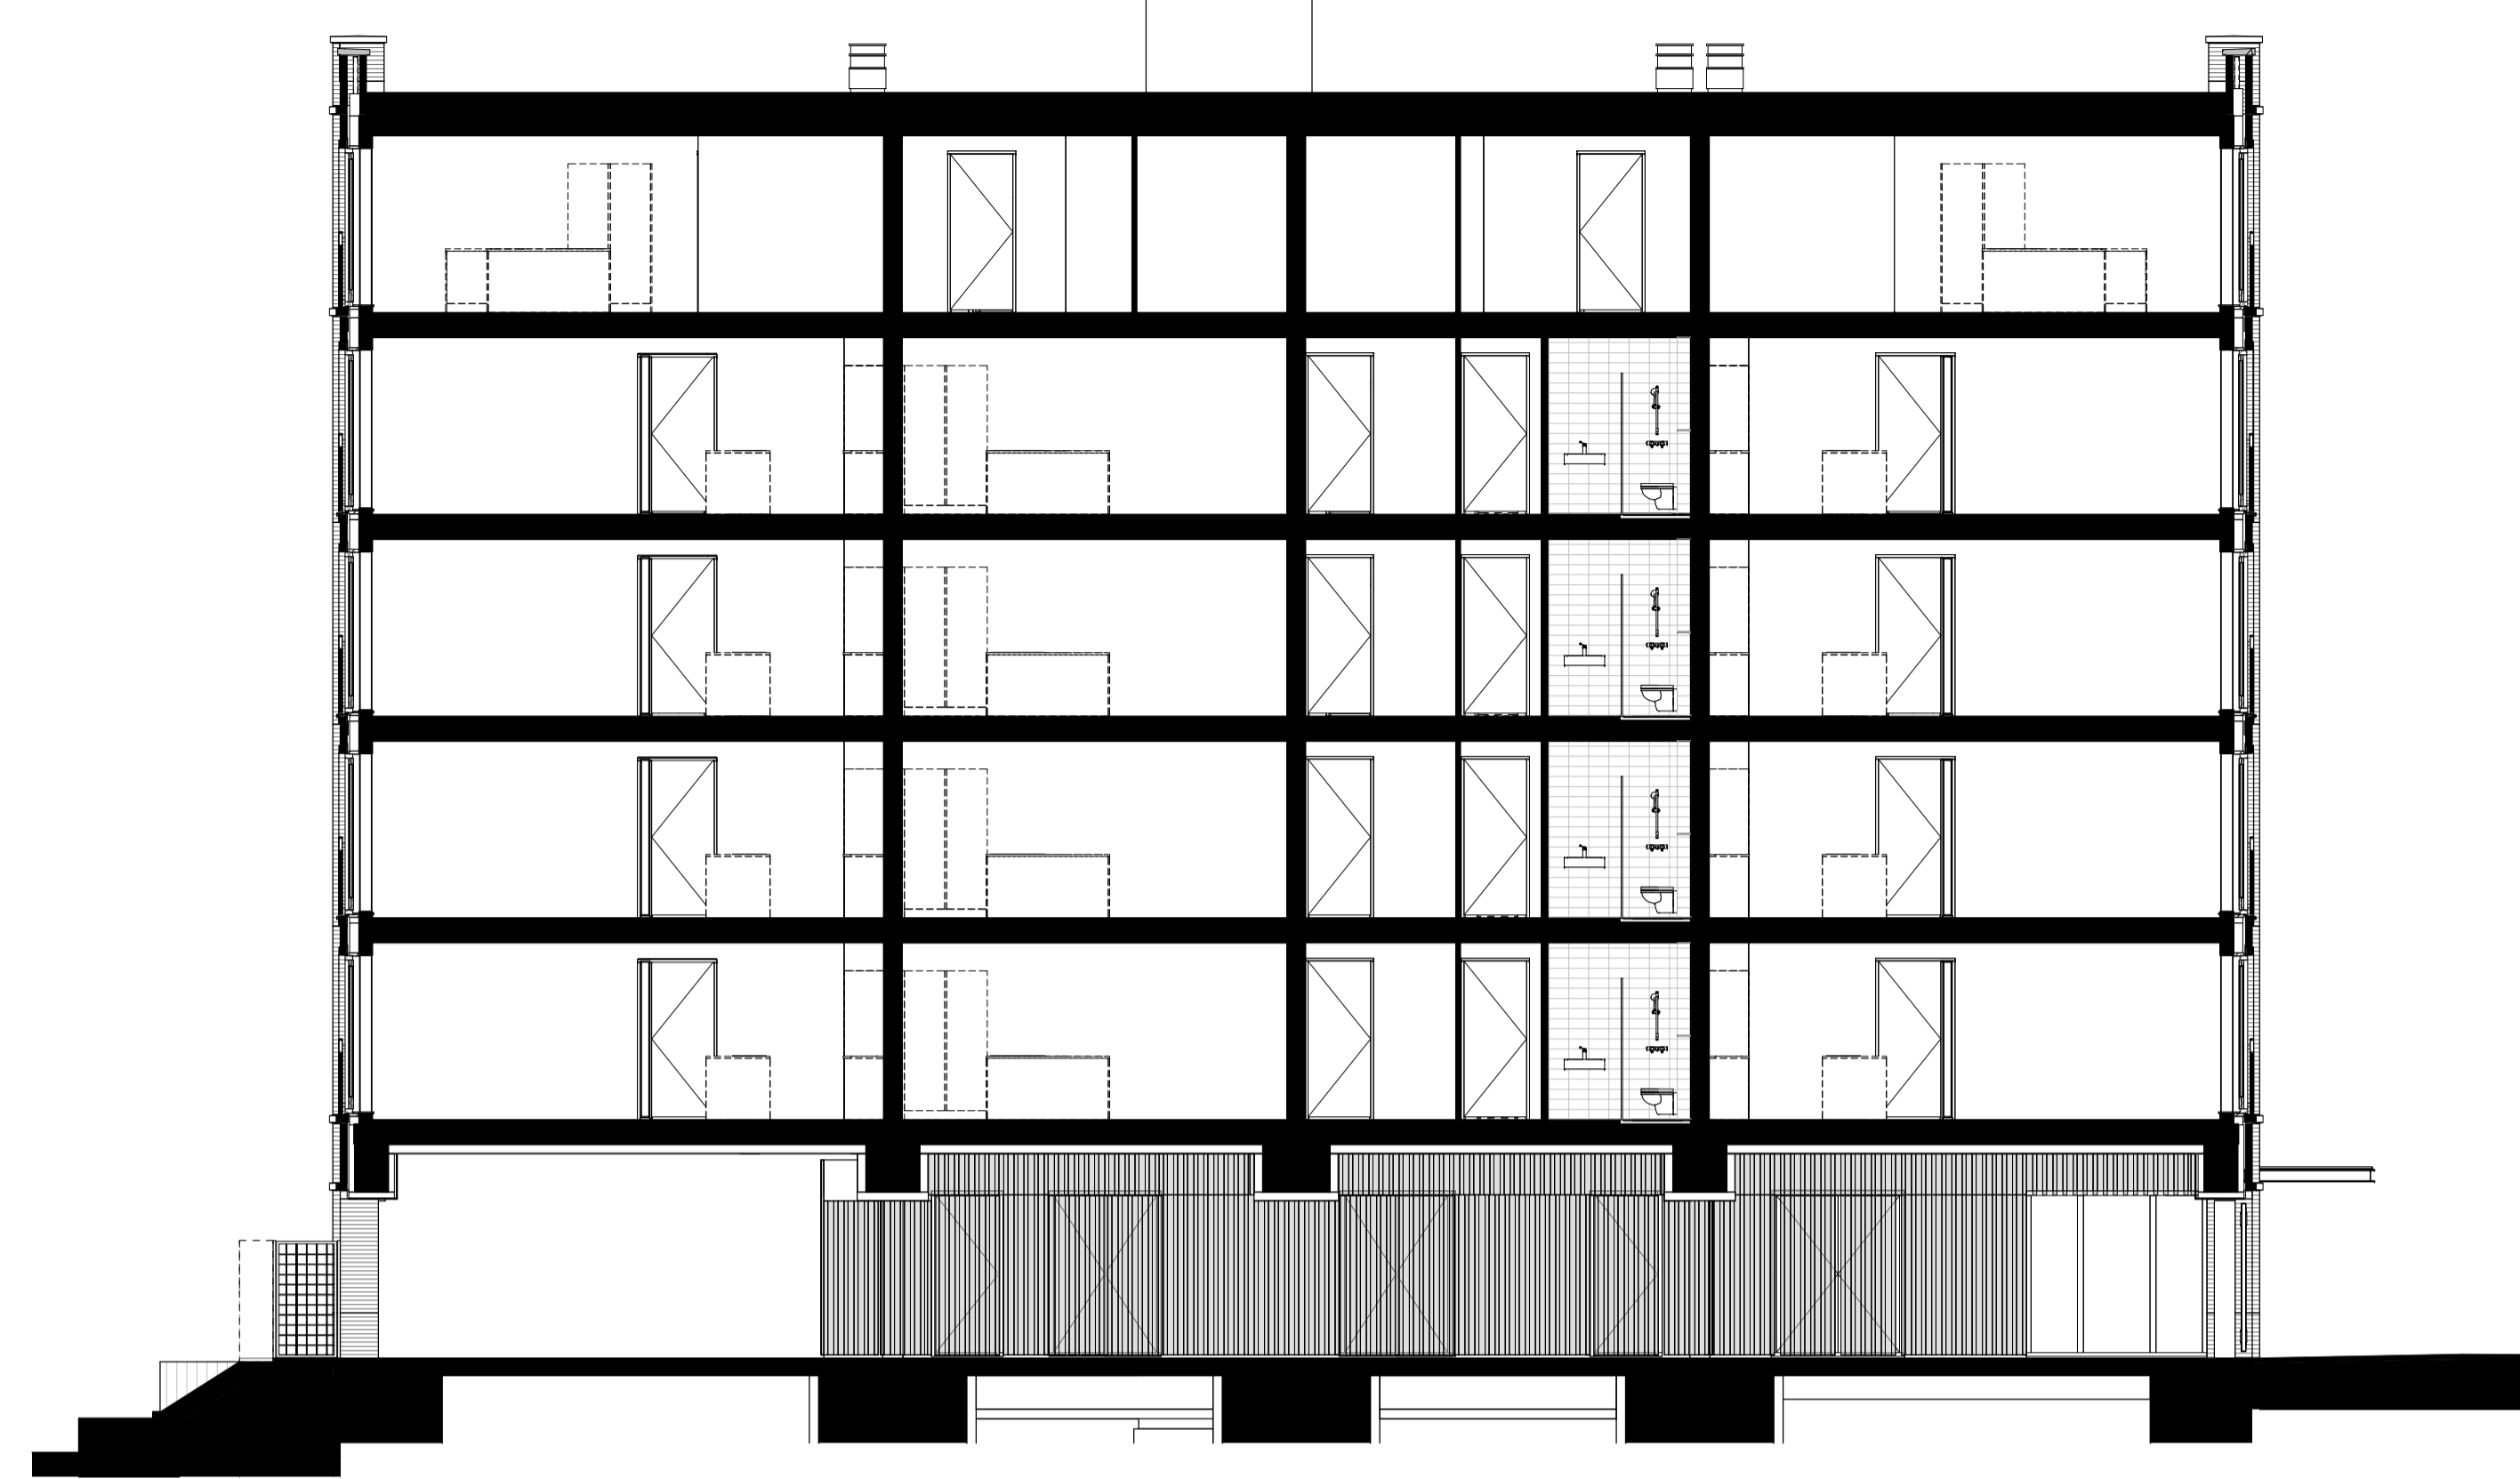

doorsnede B

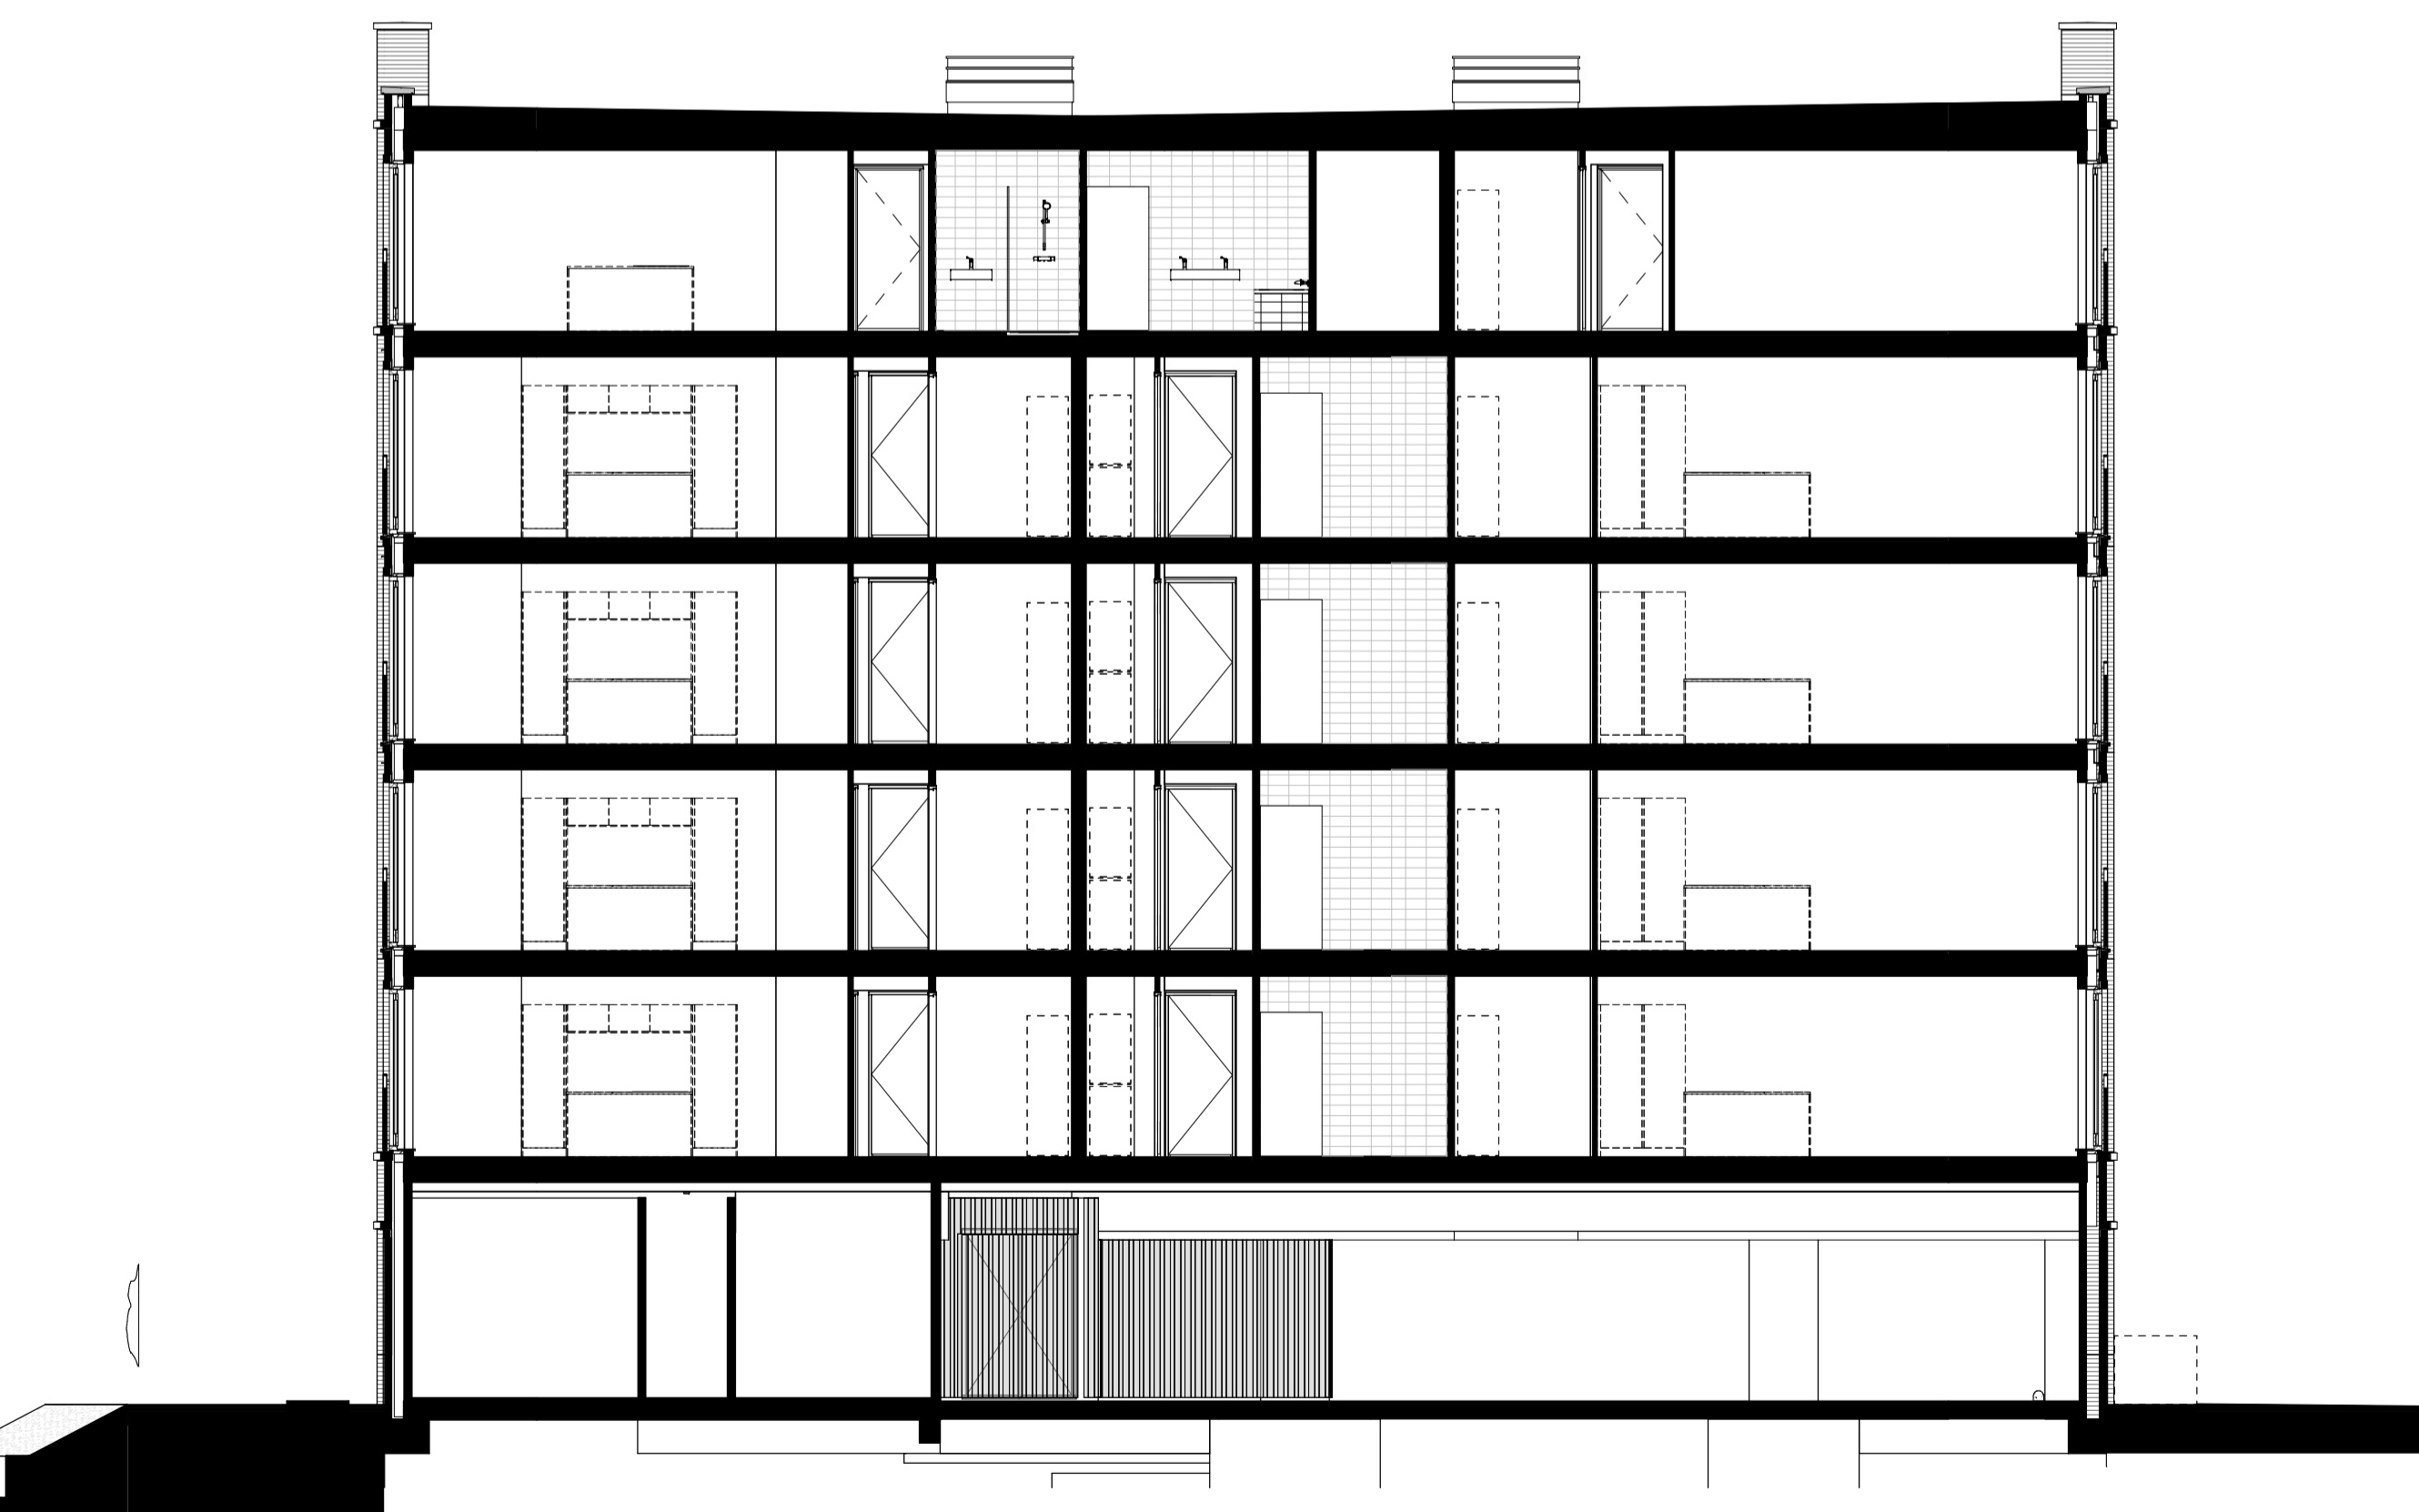

doorsnede C

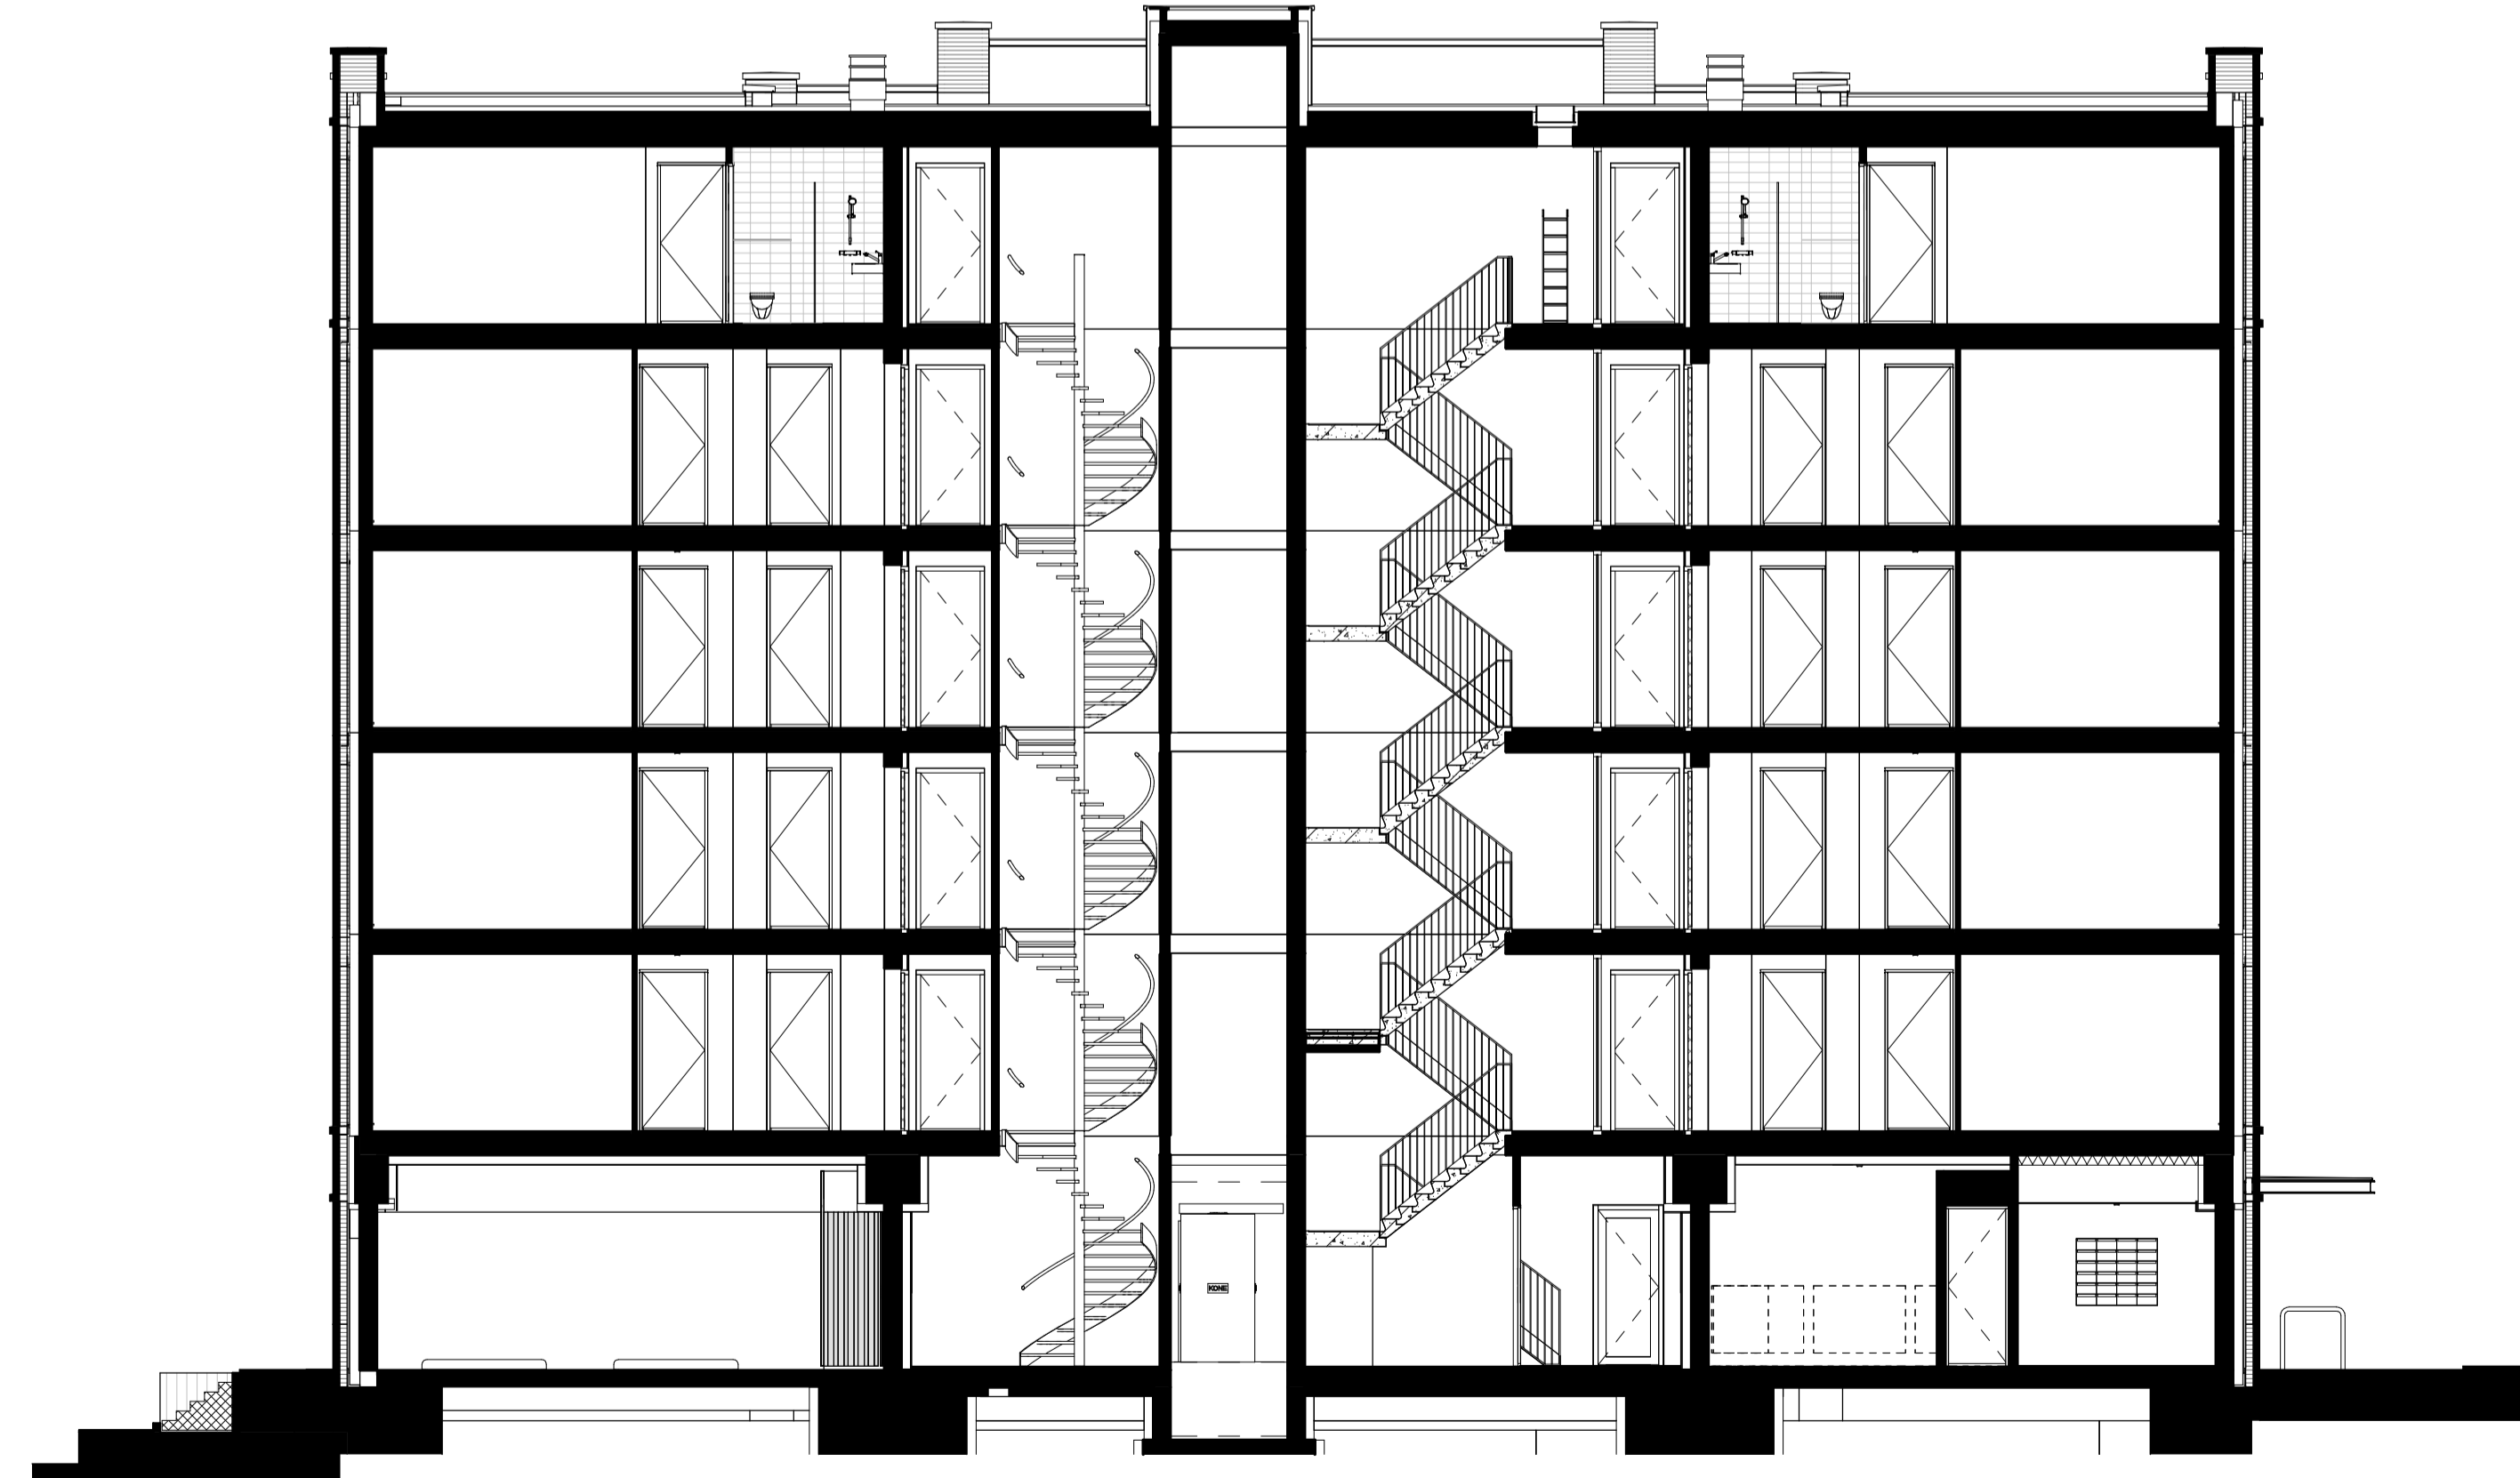


doorsnede D

Renvooi

	buitengevel: kalkzandsteen- isolatie- spouw- metselwerk	TH	draadloze kamerthermostaat
	bouwmuur	mv	stuw ventilatie
	lichte scheidingswand	CAT6/DATA	centrale antenne inrichting
	hemelwaterafoer	LL	loze leiding
	brandwerend en zelfsluitend	MDD	plaatsingsruimte modem
		WA	plaatsingsruimte wasmachine
		WD	plaatsingsruimte wasdroger
		CO2	CO2-sensor mechanische ventilatie
		WP	warmtepomp
		WTW	warmteterugwinning
		VV	verdelers vloerverwarming
		kk	koelkast
		kt	kooktoestel
	enkeelpolige schakelaar lichtpunt		enkelvoudige wandcontactdoos
	serie schakelaar lichtpunt		tweevoudige wandcontactdoos
	wissel schakelaar lichtpunt		tweevoudige wandcontactdoos
	plafondlichtpunt		loze leiding bedraad
	wandlichtpunt		loze leiding niet bedraad
	wandlichtpunt met centraal aardpunt		enkelvoudig datapunt
	rookmelder		4-polige schakelaar
	videfoon		aansluitpunt met randaarde
	deurbelddrukker		installatie-/zekeringenkast
	wtw-draingoot		vloerverwarming
	WTW ventilatie unit (type afhankelijk van appartement)		(douche-)mengkraan
	warmtepomp en boiler		mv-ventiel
			elektrische radiator
			vloerverwarmingsverdelers

Aandachtspunten:
 -opgegeven maten zijn circa maten.
 -maten zijn genomen op 1500+ vloerpeil.
 -opstelling keukens: zie keukentekening Bruynzeel

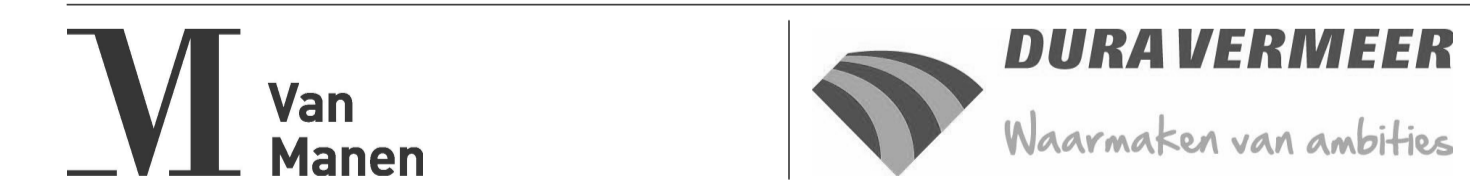

project
 Nieuwbouw appartementen Rhijnkade
 Oegstgeest

omschrijving
 Doorsneden

opdrachtgever BPD gebiedsontwikkeling	schaal 1:100	gewijzigd	projectnummer 5968_20
formaat 60x105	status KAO-tekening		tekeningnummer N2155
getekend Fvk	datum 27-06-2023		