



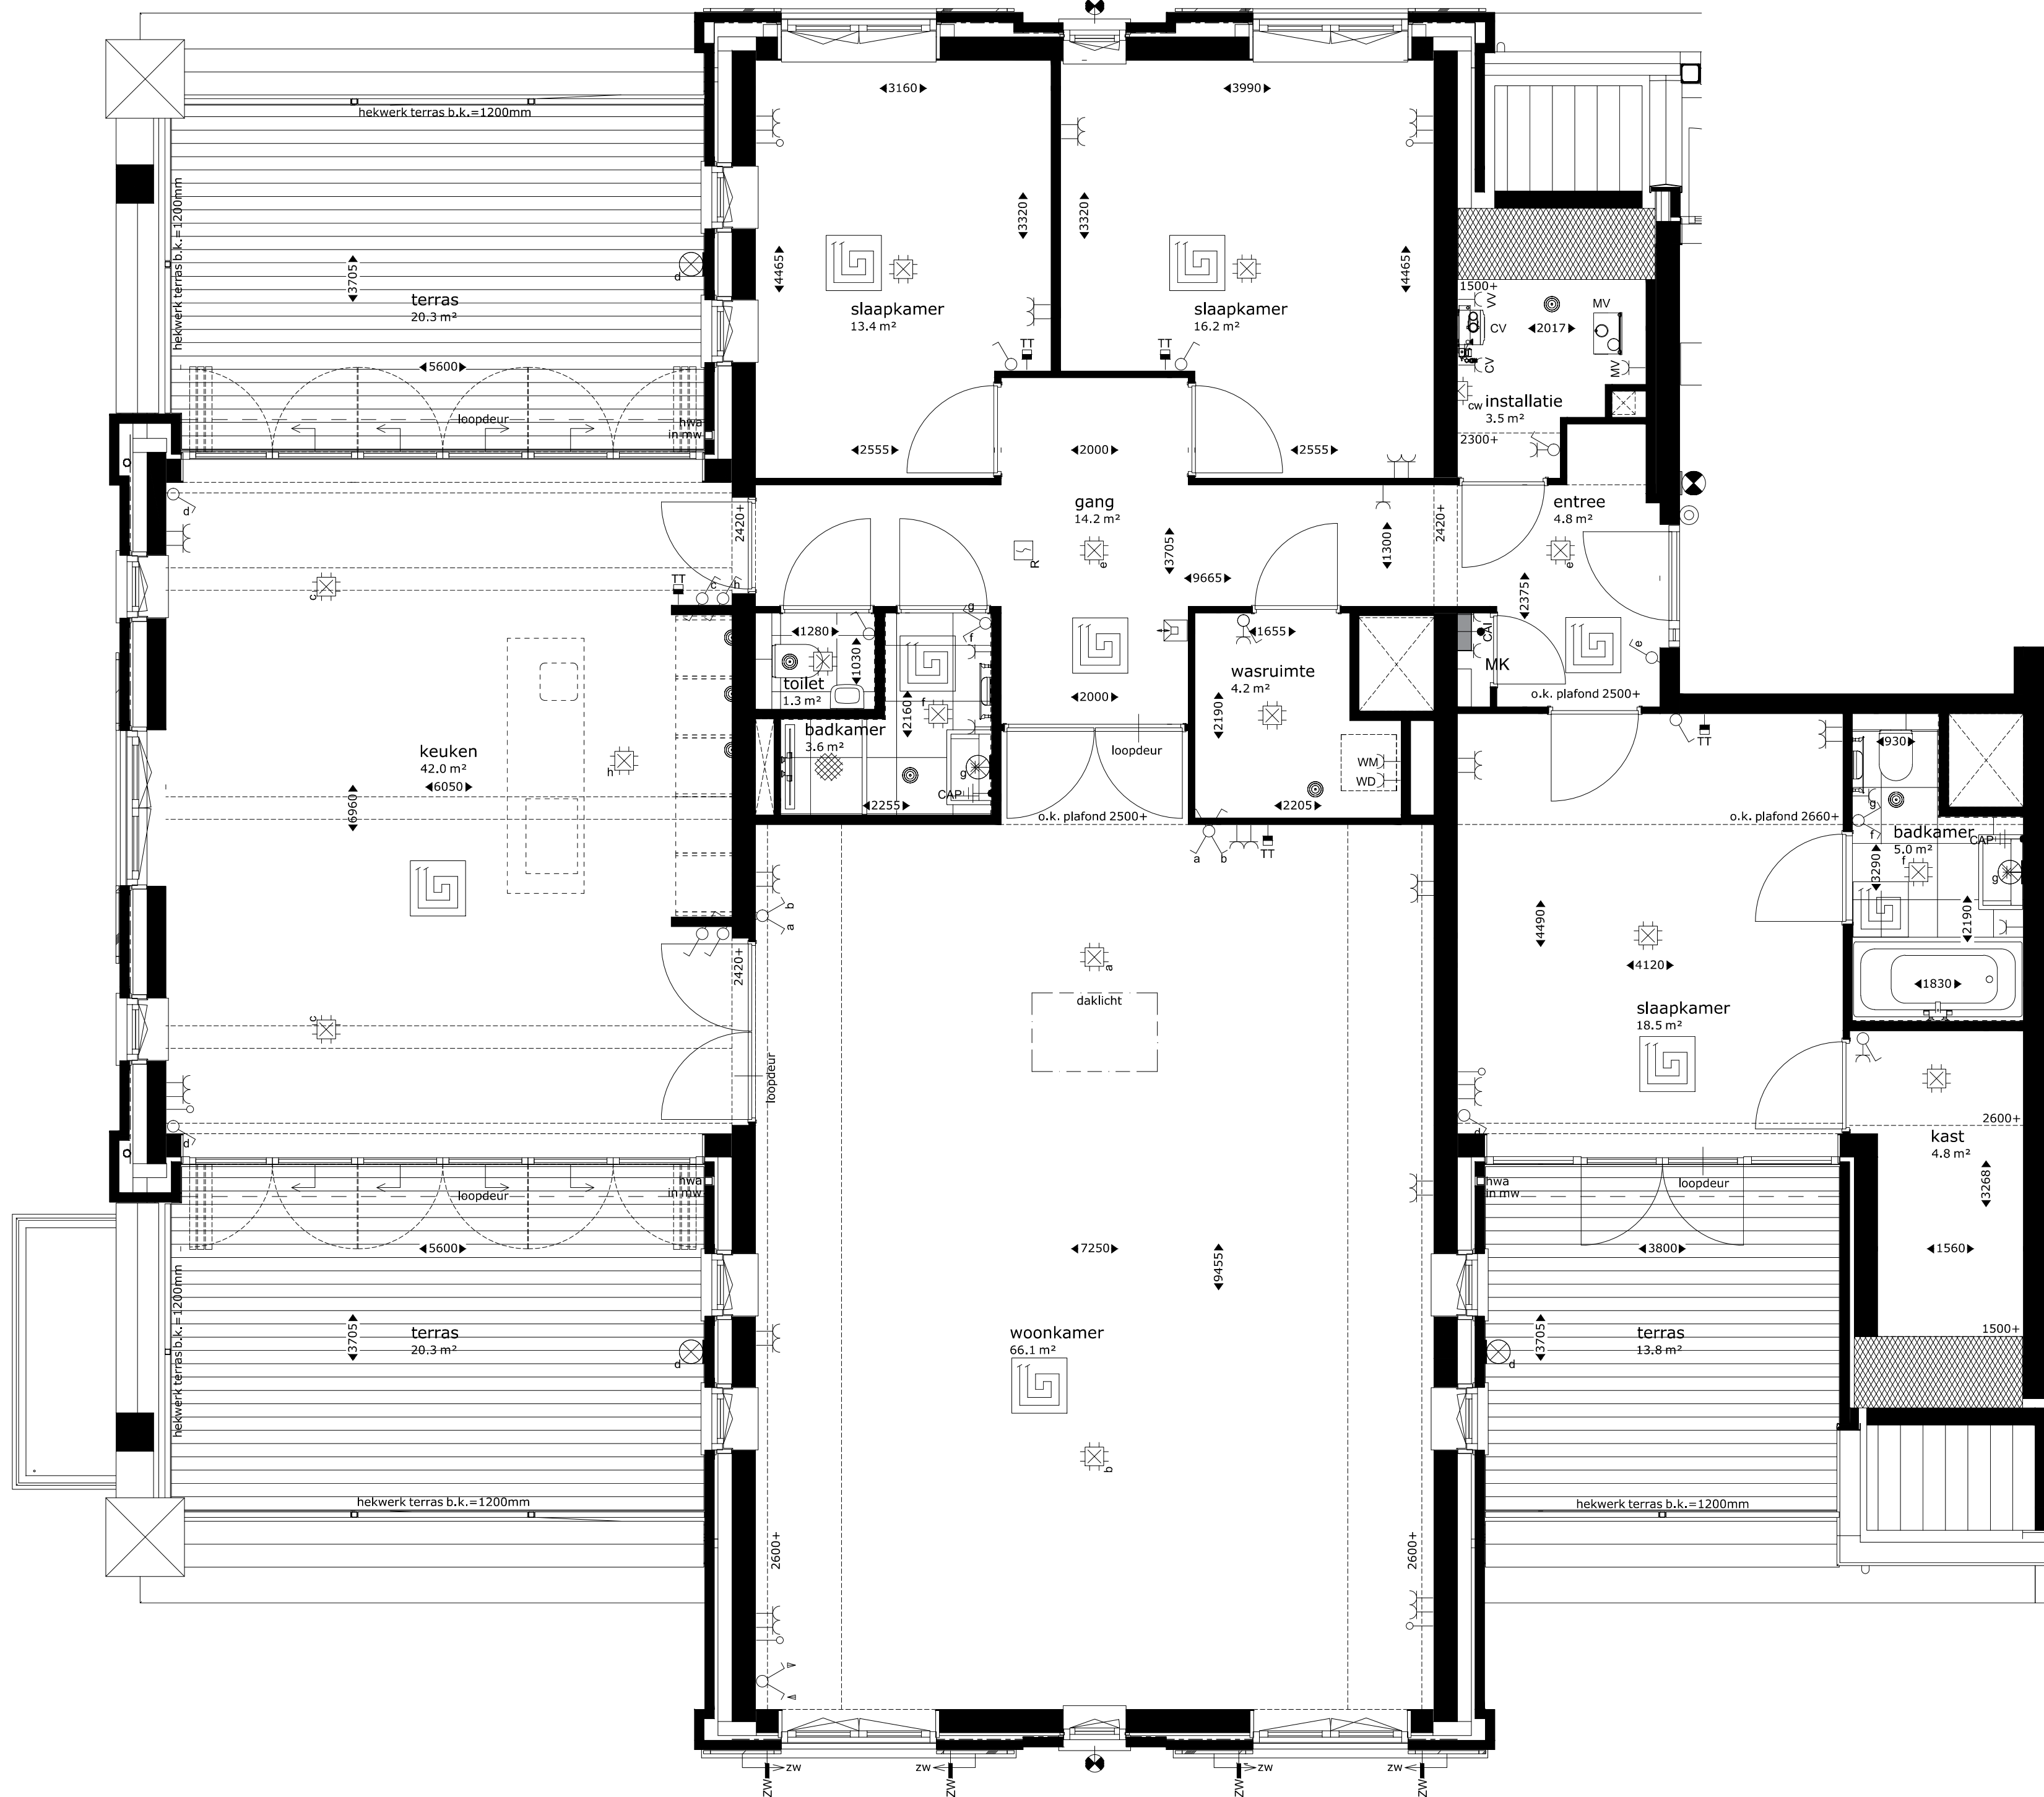

woningtype C
bwnr 4.24 (6e verdieping)

Renvooi			
	buitengevel: beton- isolatie- spouw- metselwerk	mk	meterkast
	buitengevel: houtskeletwand- spouw- metselwerk	cv	cv-combiketel
	bouwmuur	mv	mechanische ventilatie
	lichte scheidingswand	cai	centrale antenne inrichting
	hemelwaterafvoer	wm	plaatsingsruimte wasmachine
	hoogtelijnen 1500+vl/2600+vl	wd	plaatsingsruimte wasdroger
	lufel / bovengelegen gebouw	vv	verdelers vloerverwarming
	hemelwaterafvoer	vr	ventilatirooster (in gevel en/of dak)
	hemelwaterafvoer	zw	zonwering
	hemelwaterafvoer	alu	aluminium kozijnen (overige hout)
	hemelwaterafvoer		beweegrichting zonwering
	hemelwaterafvoer		beweegrichting vouw/schuifpui

Aandachtspunten:
-opgegeven maten, met name de maten onder de schuine daken, zijn circa maten.
-maten zijn genomen op 1500+ vloerpeil.
-opstelling keuken: zie keukentekening Bruynzeel.

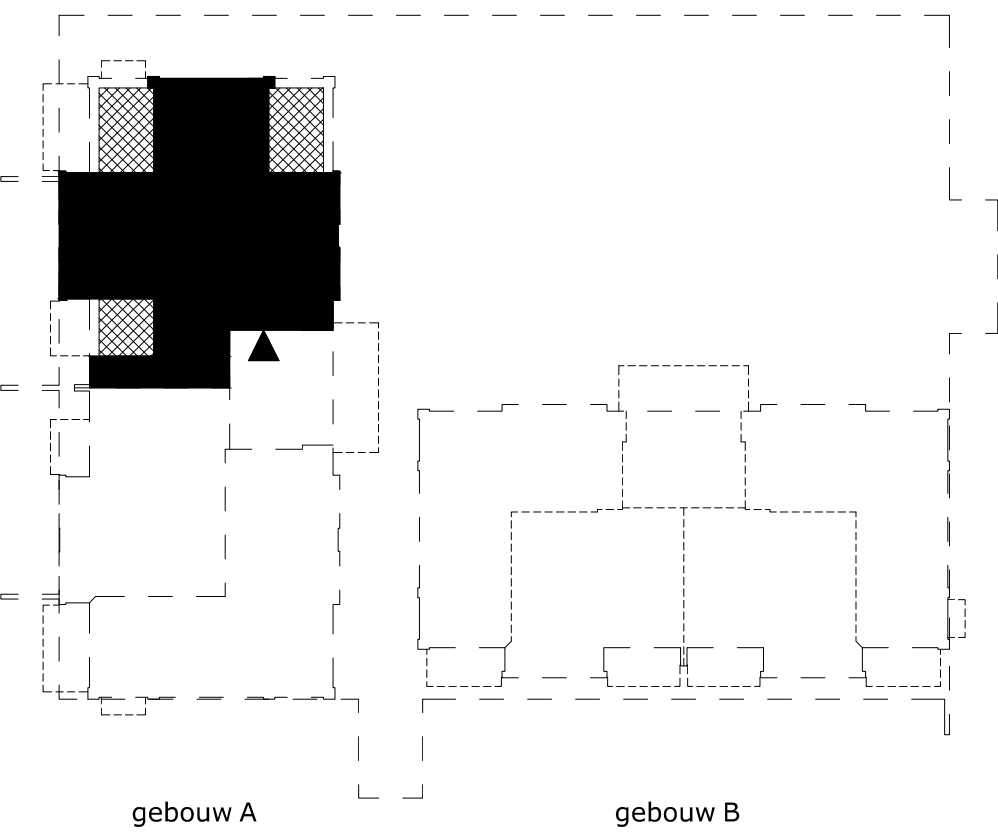

project Nieuwbouw appartementen Havengebied Noord te Oegstgeest			
omschrijving Plattegrond bouwnummer 4.24			
opdrachtgever BPD	schaal 1:50	gewijzigd 29-06-2018	projectnummer 5426_00
formaat A1	status KAO-tekening		tekeningnummer 00N2124
getekend fvk	datum 14-06-2018		