




begane grond

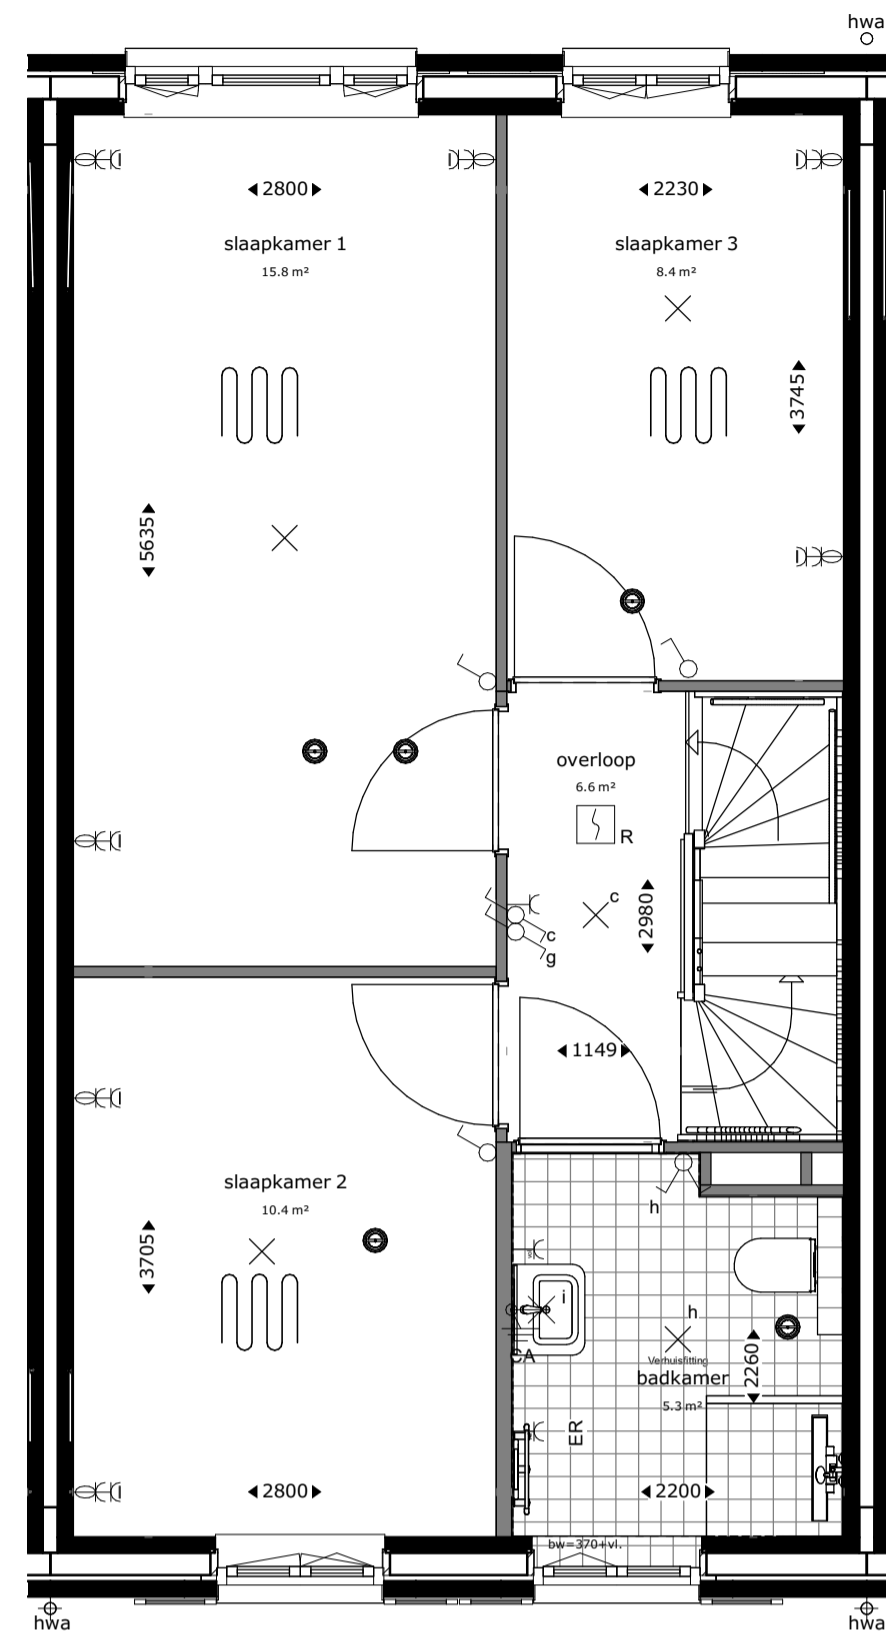

eerste verdieping

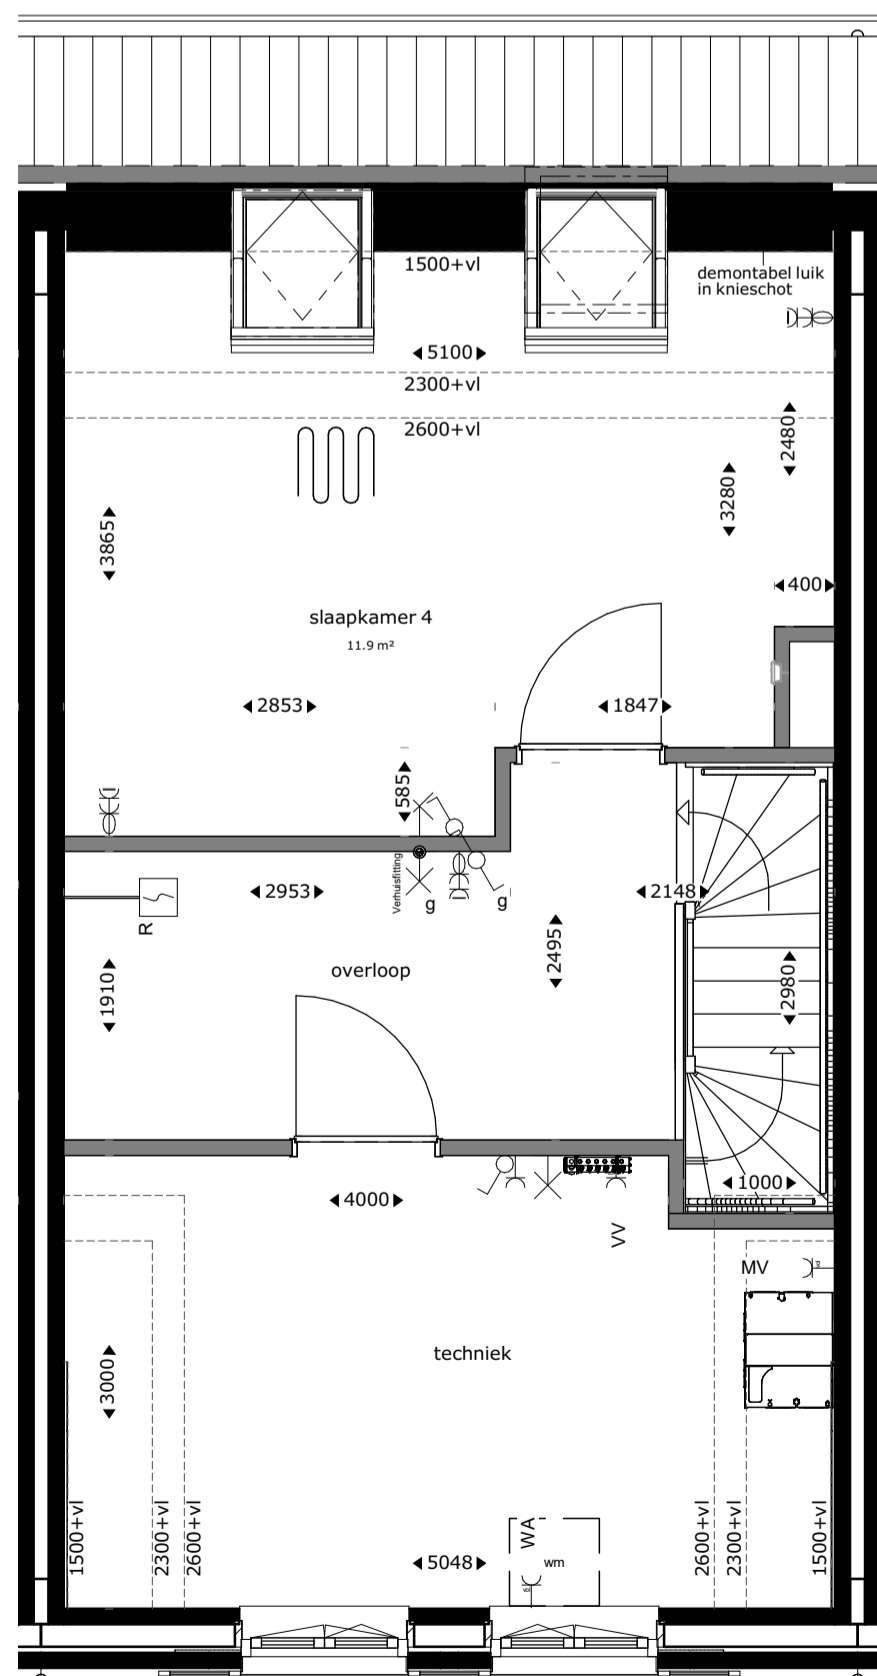

tweede verdieping

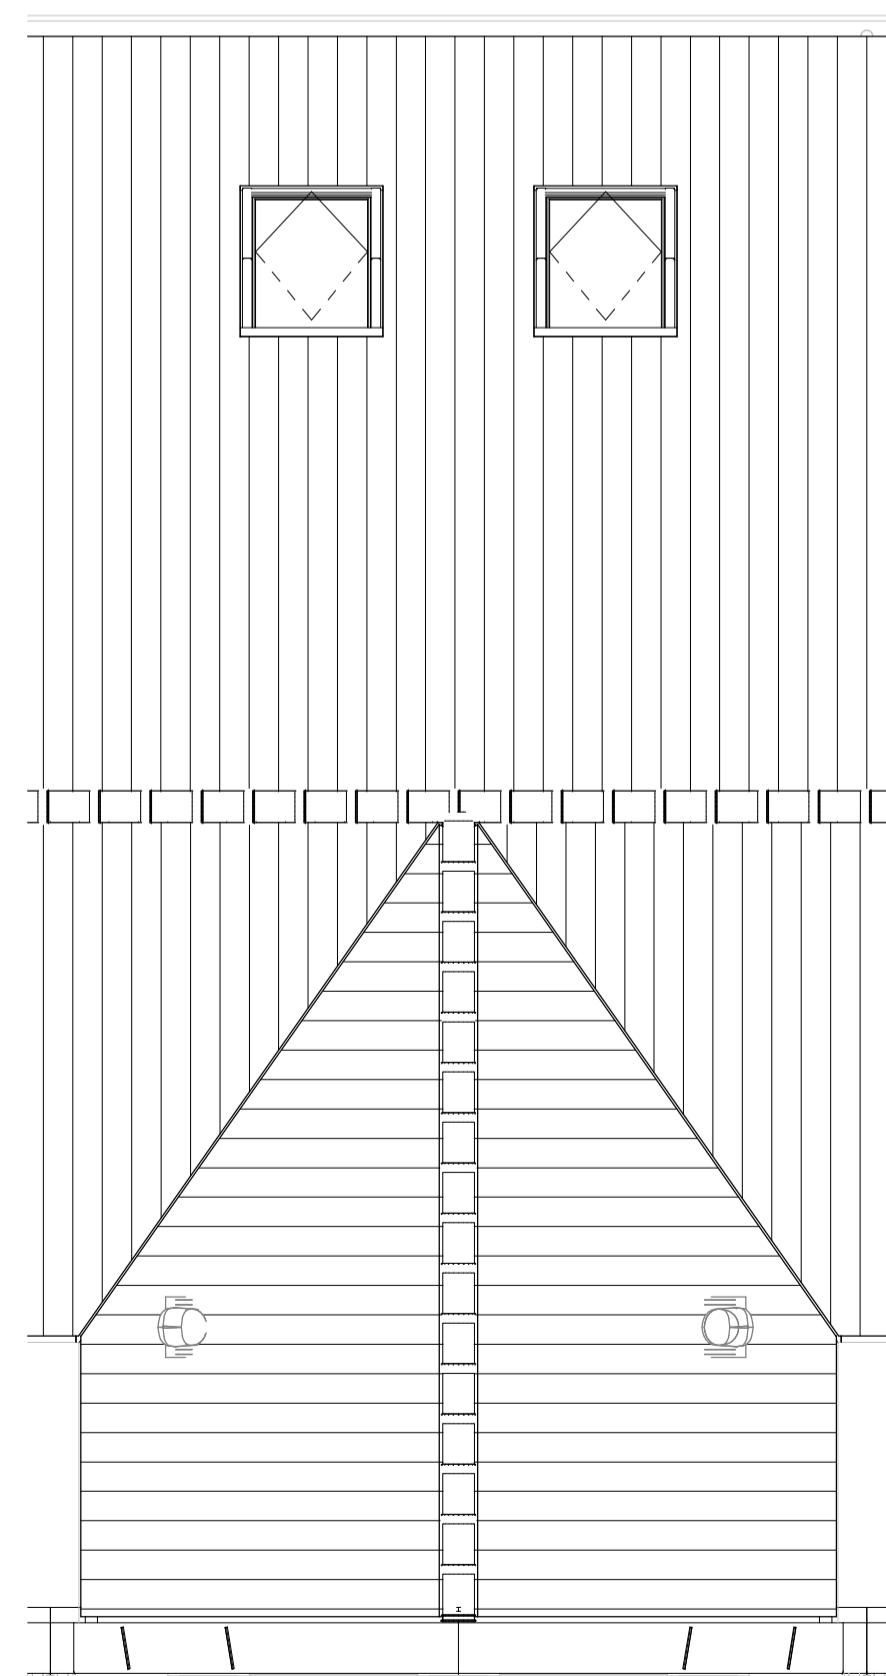

dakaanzicht

Renvooi			
	buitengevel: beton- isolatie- spouw- metselwerk	TH	thermostaat
	bouwmuur	MV	mechanische ventilatie
	lichte scheidingwand	WM	plaatsingsruimte wasmachine
	o hwa hemelwaterafvoer	VV	verdelers vloerverwarming
	hoogtelijnen 1500+vl/2300+vl/2600+vl	ER	elektrische radiator
	stalen ligger/verlaagd plafond	WP	warmtepomp
		CAT6 kabel	uitvoering datakabel
		alu	aluminium kozijn in kleur
		bw	hoogte borstwering t.o.v. vloerpeil
	enkelpolige schakelaar lichtpunt		enkele wandcontactdoos
	serie schakelaar lichtpunt		tweevoudige wandcontactdoos, kindveilig
	wissel schakelaar lichtpunt		loze leiding bedraad
	plafondlichtpunt		loze leiding niet bedraad
	wandlichtpunt		deurbelddrukker
	wandlichtpunt met randaarde		schel
	wandlichtpunt buiten (aanzicht)		rookmelder op muurbeugel
	rookmelder		
	mechanische ventilatie warmtewisselaar		zonnepaneel
	douchegoot		mengkraan
	elektrische radiator		douchebepijp-wtw
	warmtepomp		dakdoorvoer
	vloerverwarmingsverdelers		mv-ventiel plafond
	vloerverwarming		mv-ventiel wand

Aandachtspunten:  
 -alle opgegeven maten zijn circa maten.  
 -maten zijn genomen op 1500+ vloerpeil, op 2e verdieping tot aan knieschot.  
 -opstelling keuken: zie showroom brochure.  
 -type sanitair: zie showroom brochure.

**RHIJNHOEVE**  
 OEGSTGEEST

**M** Van Manen

**DURA VERMEER**  
 Waarmaken van ambities

project  
 Nieuwbouw woningen Rhijnhoeve - veld 2  
 Oegstgeest

omschrijving  
 Plattegronden bwnr 05

opdrachtgever  
 BPD gebiedsontwikkeling

formaat  
 A1

getekend  
 fvk

schaal  
 1:50

status  
 KAO-tekening

datum  
 19-05-2022

gewijzigd

projectnummer  
 5968\_10

tekeningnummer  
 01N2105