



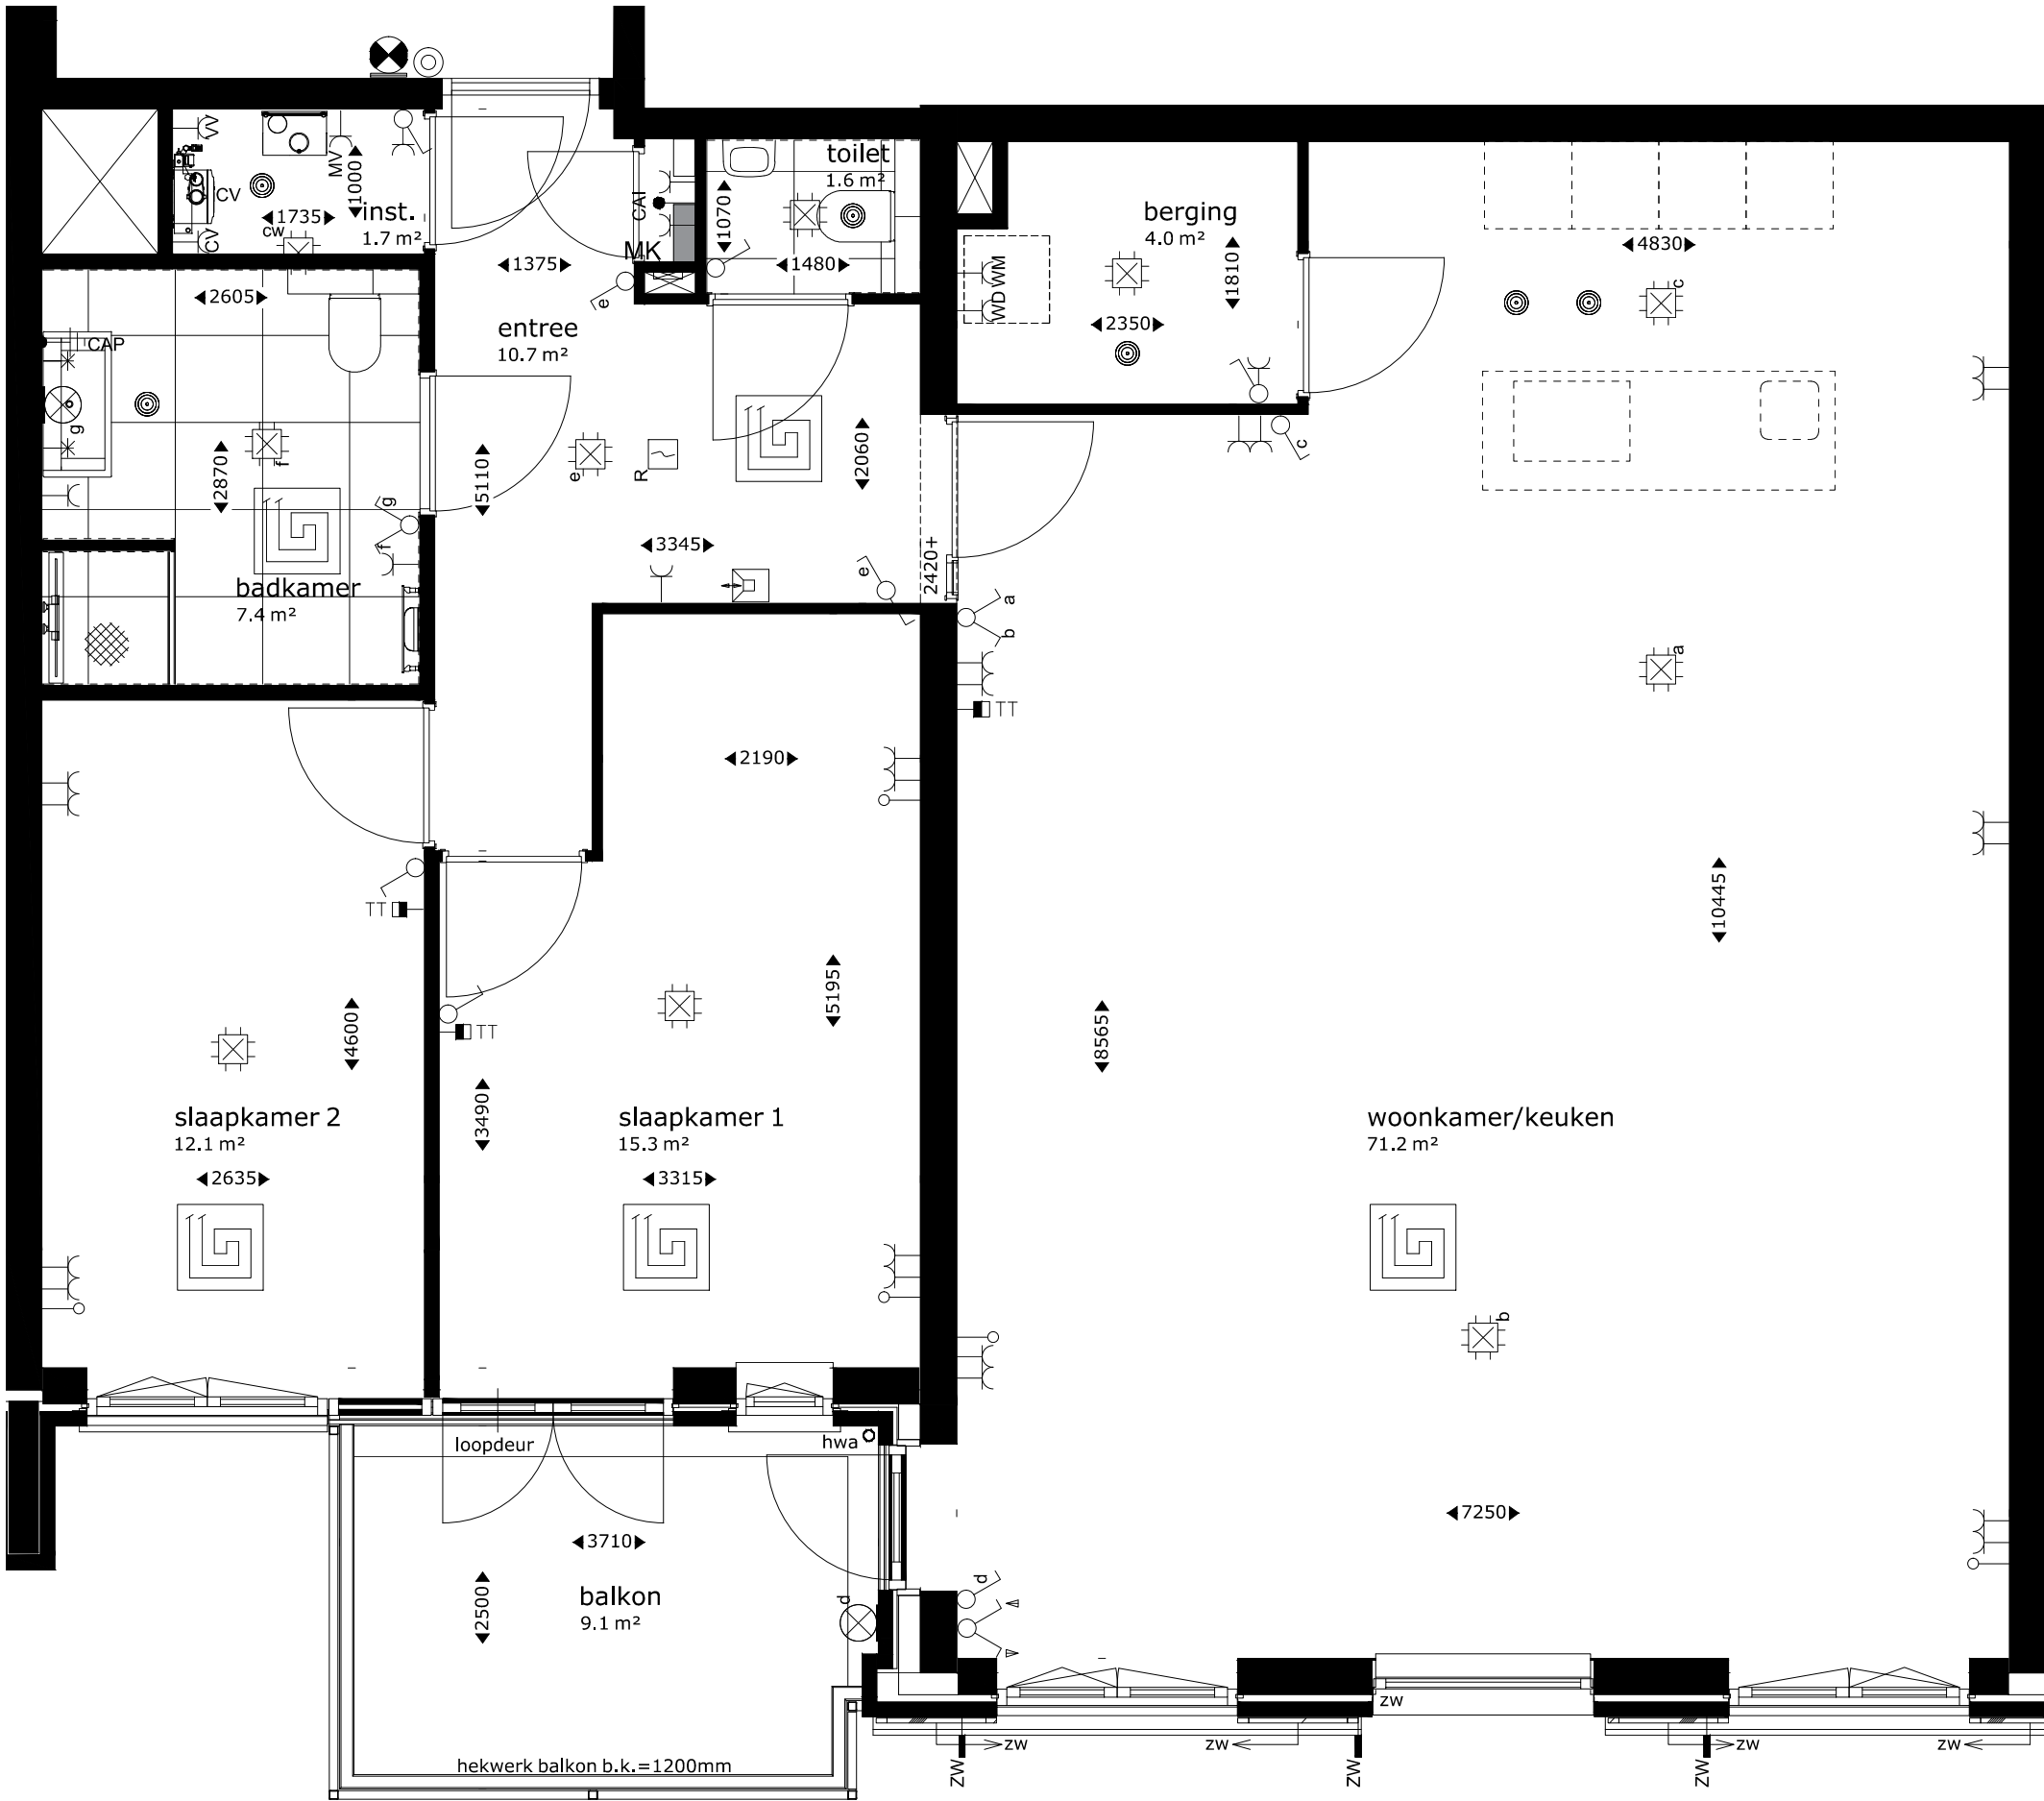

woningtype Bsp
bwnr 4.06 (1e verdieping)
bwnr 4.10 (2e verdieping)
bwnr 4.14 (3e verdieping)
bwnr 4.18 (4e verdieping)
bwnr 4.22 (5e verdieping)

Renvooi			
	buitengevel: beton- isolatie- spouw- metselwerk	mk cv mv cai wm wd vv vr zw alu	meterkast cv-combiketel mechanische ventilatie centrale antenne inrichting plaatsingsruimte wasmachine plaatsingsruimte wasdroger verdelers vloerverwarming ventilatie-rooster (in gevel en/of dak) zonwering aluminium kozijnen (overige hout)
	buitengevel: houtskeletwand- spouw- metselwerk		
	bouwmuur		
	lichte scheidingwand		
	hemelwaterafvoer		beweegrichting zonwering
	hoogtelijnen 1500+vl/2600+vl		beweegrichting vouw/schuifpui
	lufel / bovengelegen gebouw		
	enkelpolige schakelaar lichtpunt		wandcontactdoos, enkelvoudig
	serie schakelaar lichtpunt		wandcontactdoos, enkelvoudig, waterdicht
	wissel schakelaar lichtpunt		wandcontactdoos, tweevoudig
	schakelaar zonwering, op en neer		centraal aardpunt
	centraaldoos met lichtpunt		aarding
	centraaldoos met lichtpunt, in wand		aardmat
	armatuur op wand, nood		aansluitpunt, bedraad
	rookmelder		aansluitpunt data, niet bedraad
	intercom/videofoon		leiding zonwering
	drukknop		verdeelinrichting
	grondspot		isra punt
	opbouwspot buitengevel, algemene verlichting		
	draingoot		vloerverwarming
	mechanische ventilatie box		elektrische radiator
	verdelers-verzamelaar		mv-ventiel
	CV ketel		mv-ventiel, in wand
	thermostaat		
	douche- / badmengkraan		

Aandachtspunten:
-opgegeven maten, met name de maten onder de schuine daken, zijn circa maten.
-maten zijn genomen op 1500+ vloerpeil.
-opstelling keuken: zie keukentekening Bruynzeel.

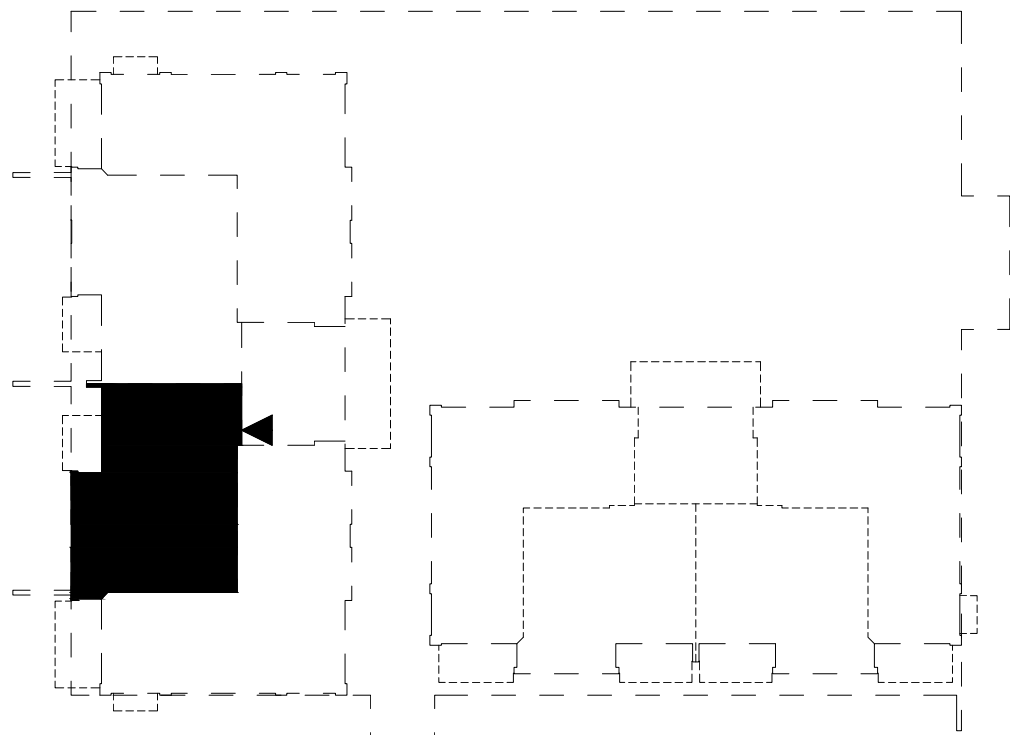

Van Manen

DURAVERMEER
Waarmaken van ambities

project
Nieuwbouw appartementen
Havengebied Noord te Oegstgeest

omschrijving
Plattegrond bouwnummer 4.06 / 4.10 / 4.14 / 4.18 / 4.22

opdrachtgever BPD	schaal 1:50	gewijzigd 29-06-2018	projectnummer 5426_00
formaat A1	status KAO-tekening		tekeningsnummer 00N2106
getekend fvk	datum 14-06-2018		