




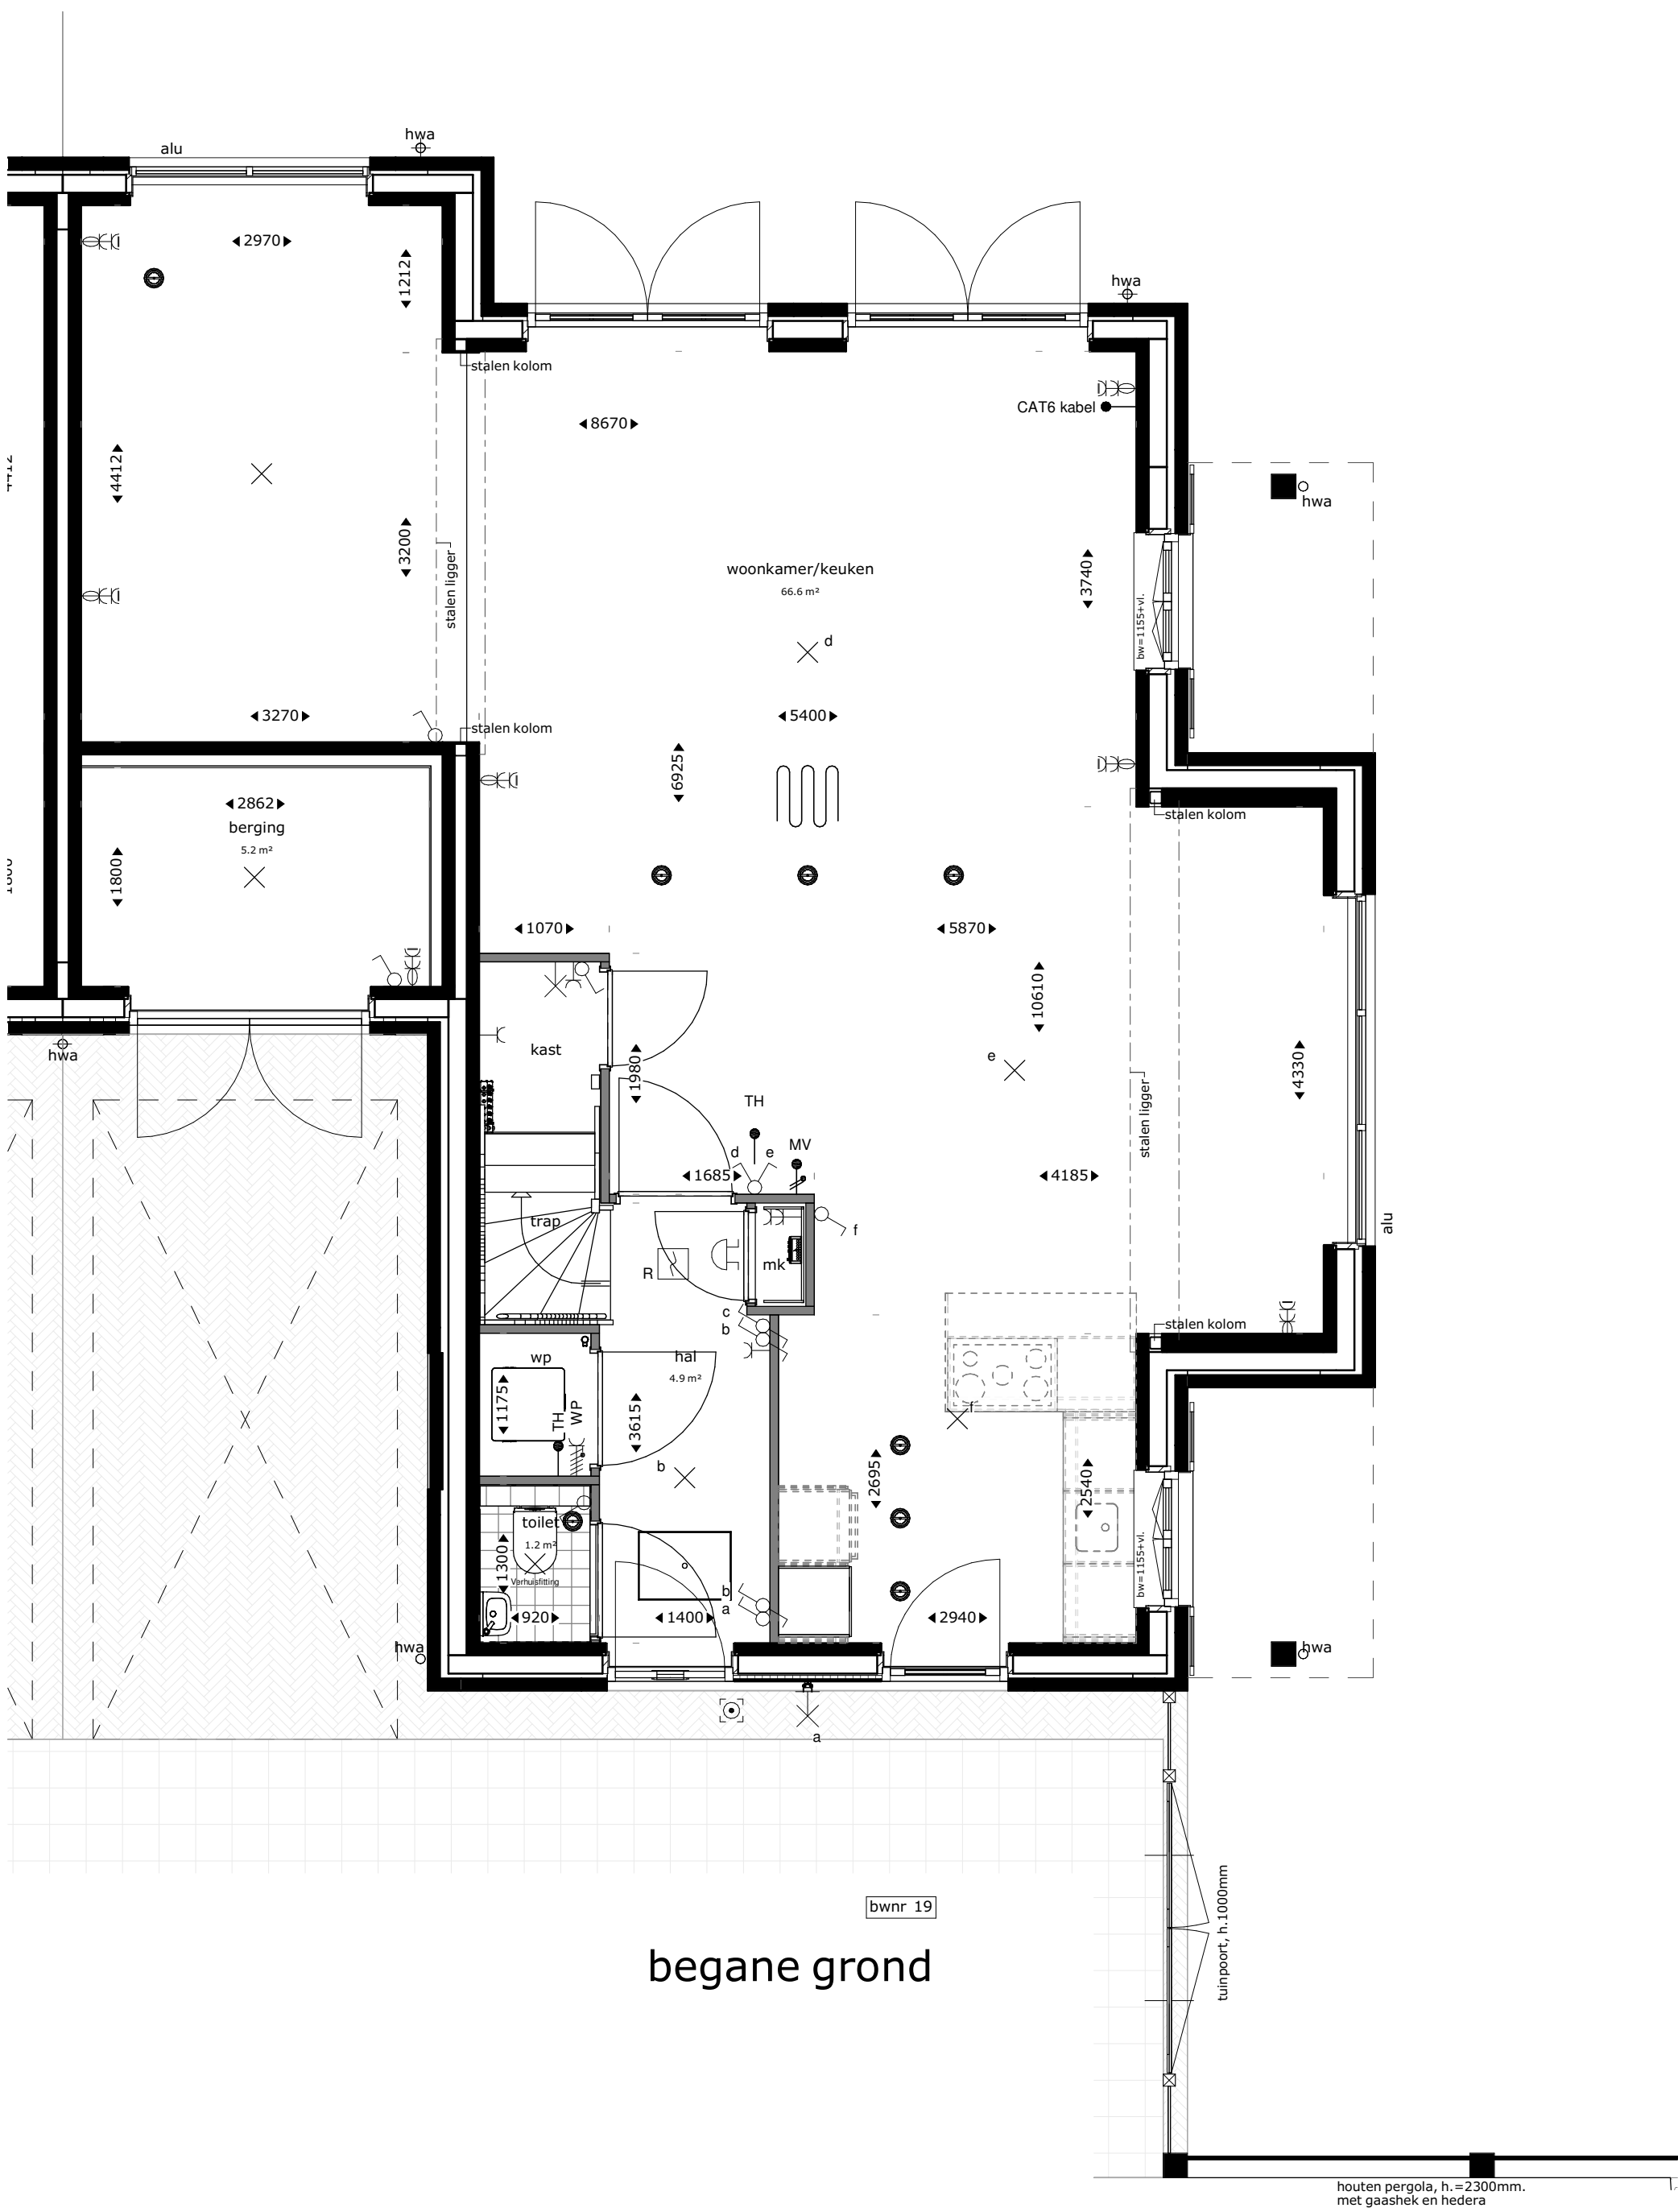


begane grond

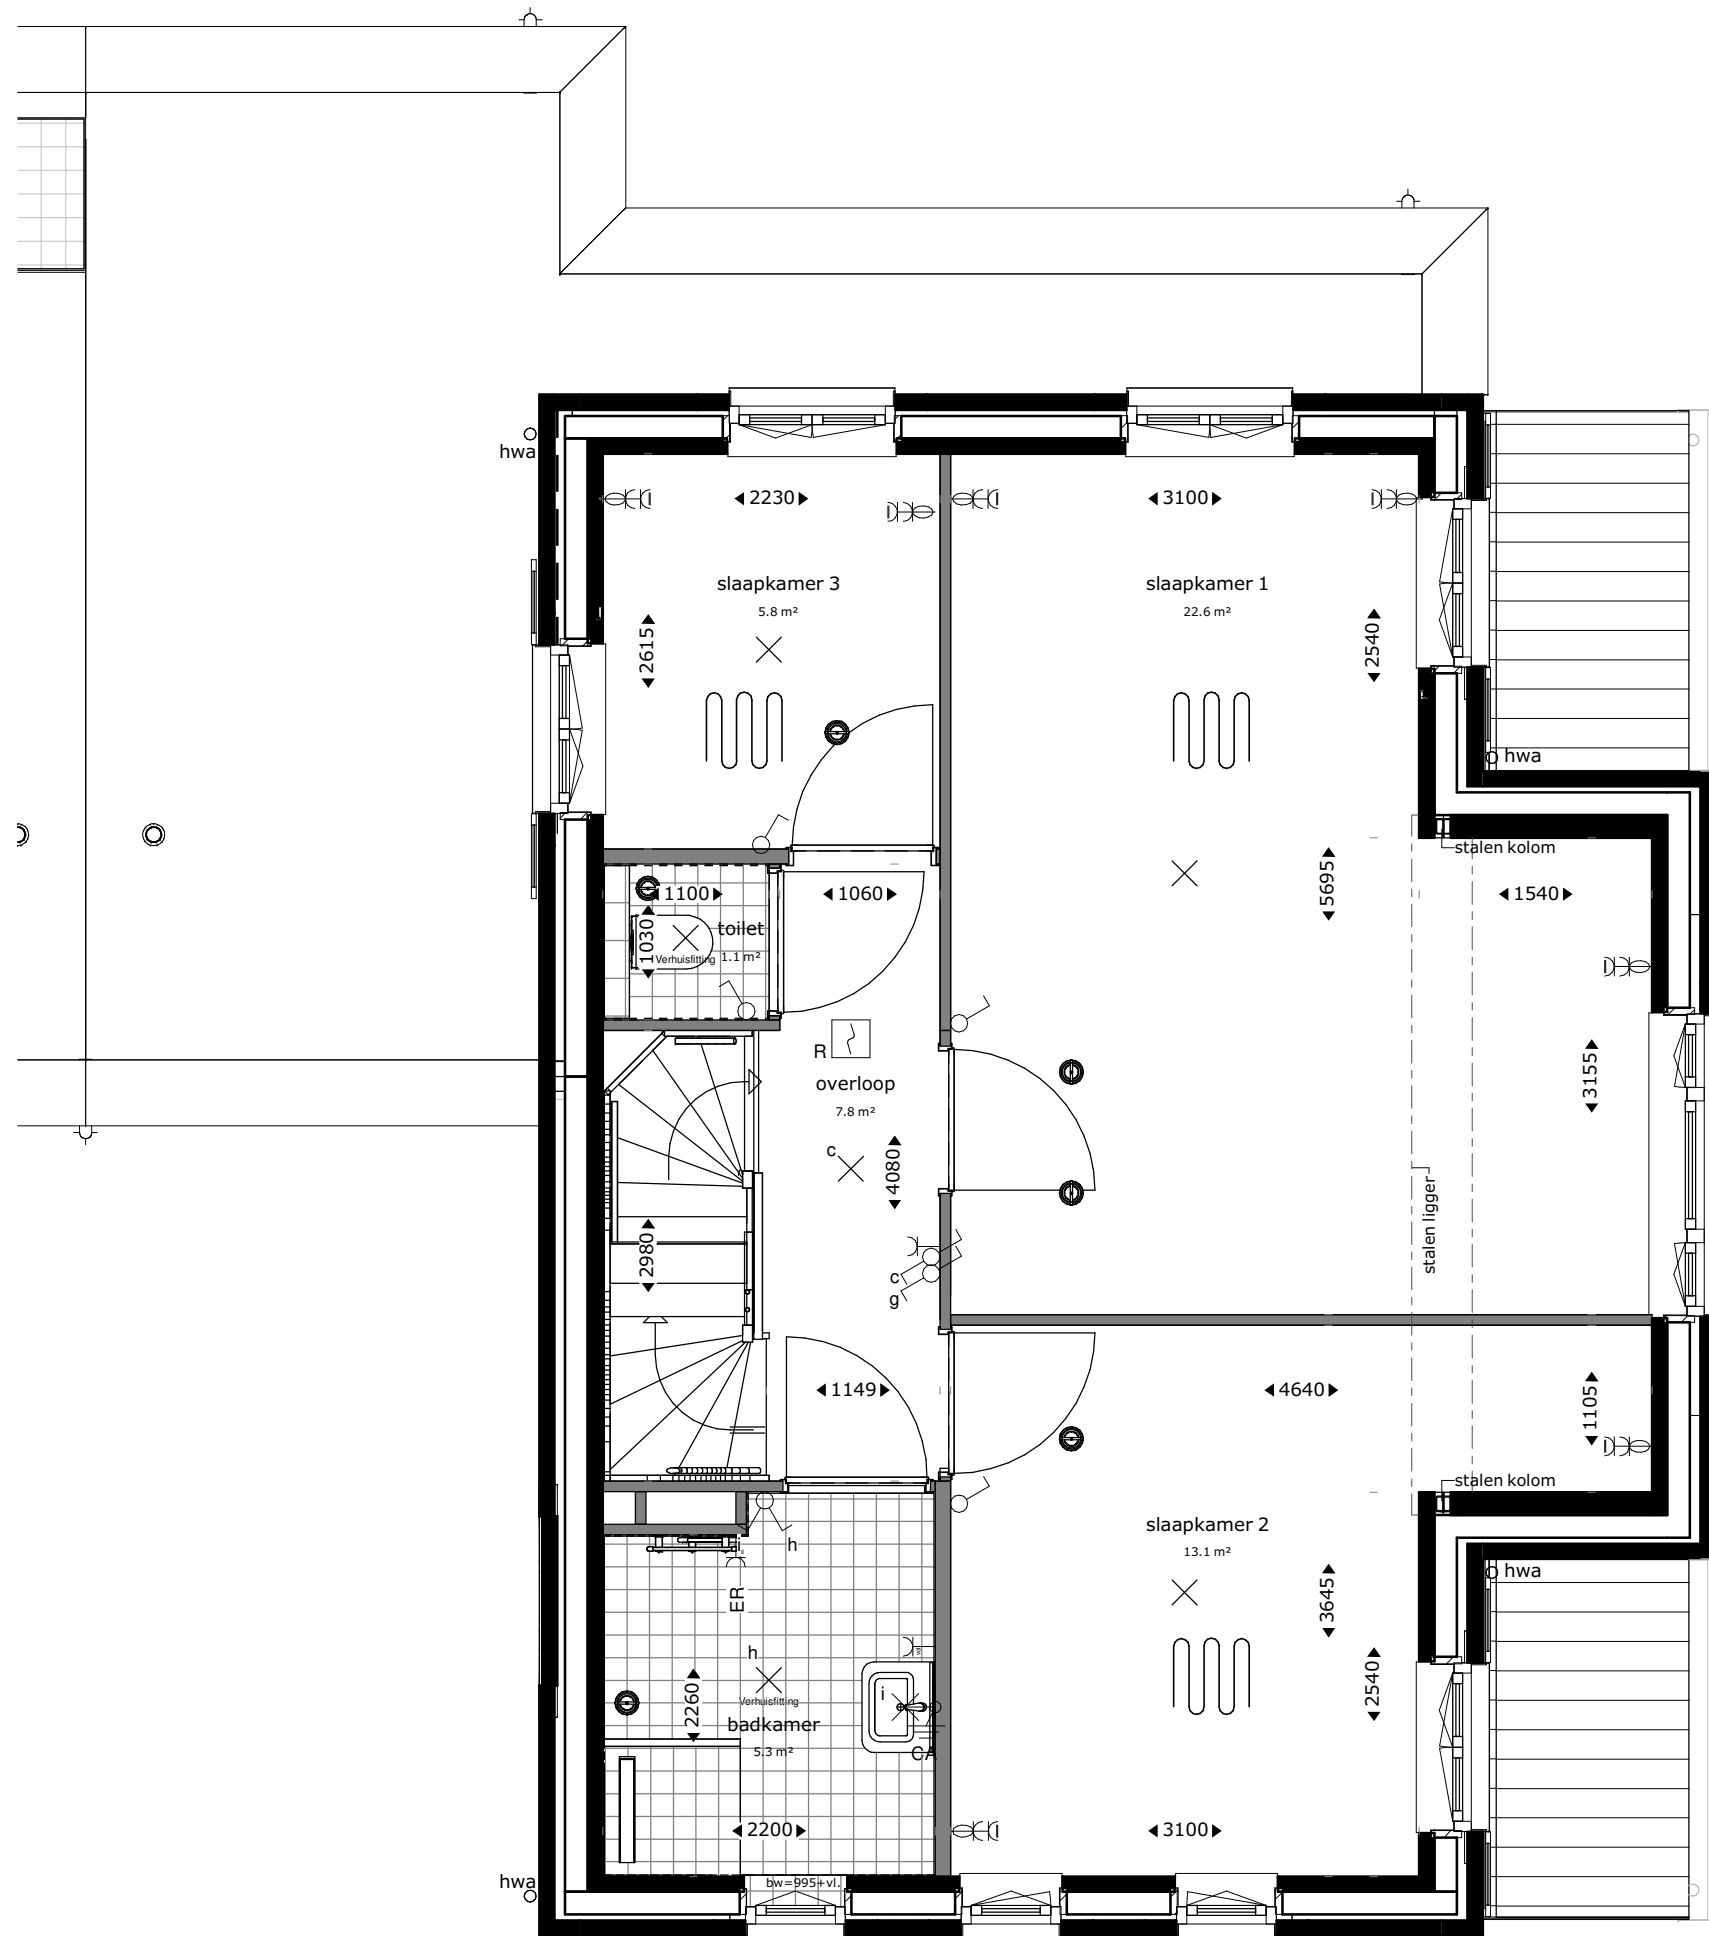

eerste verdieping

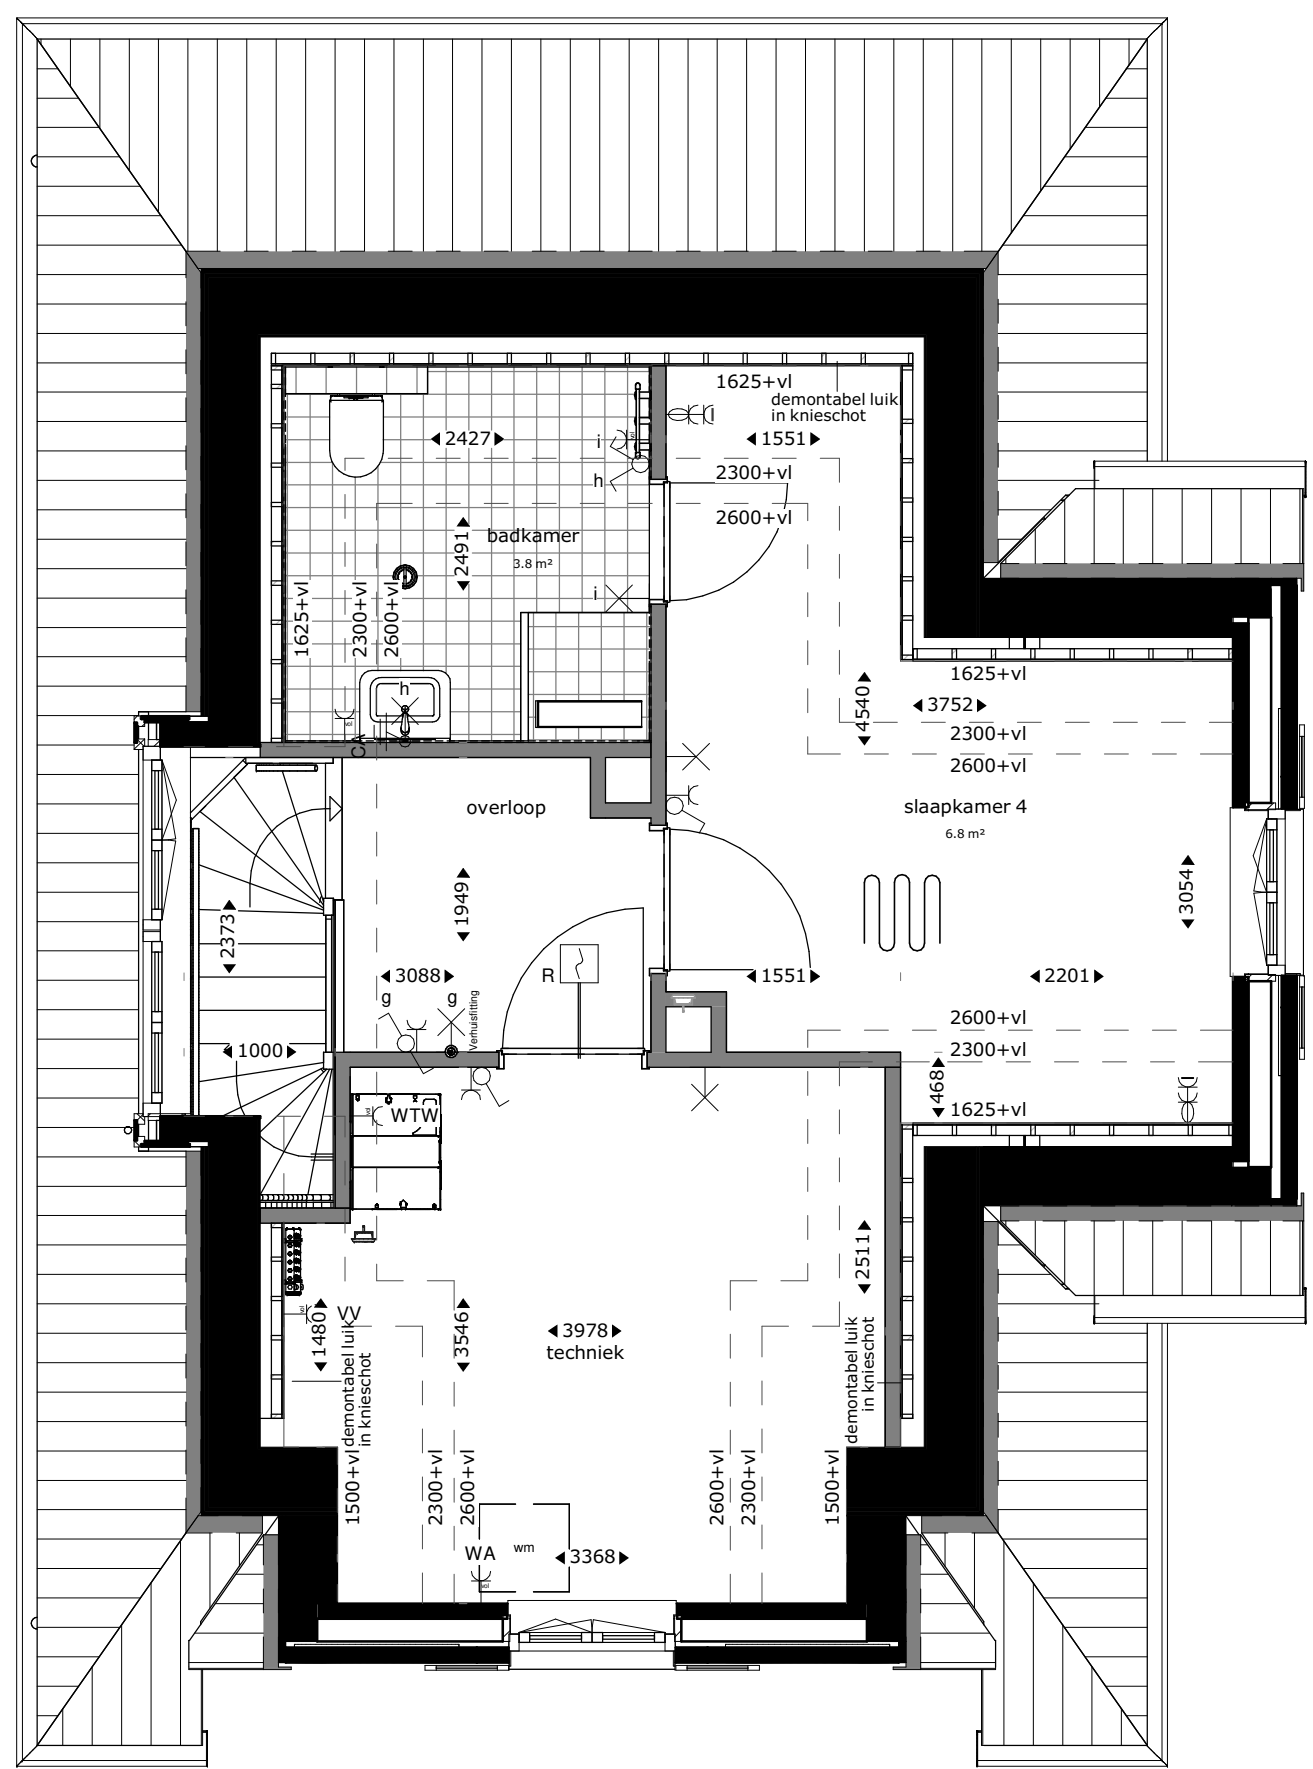

tweede verdieping

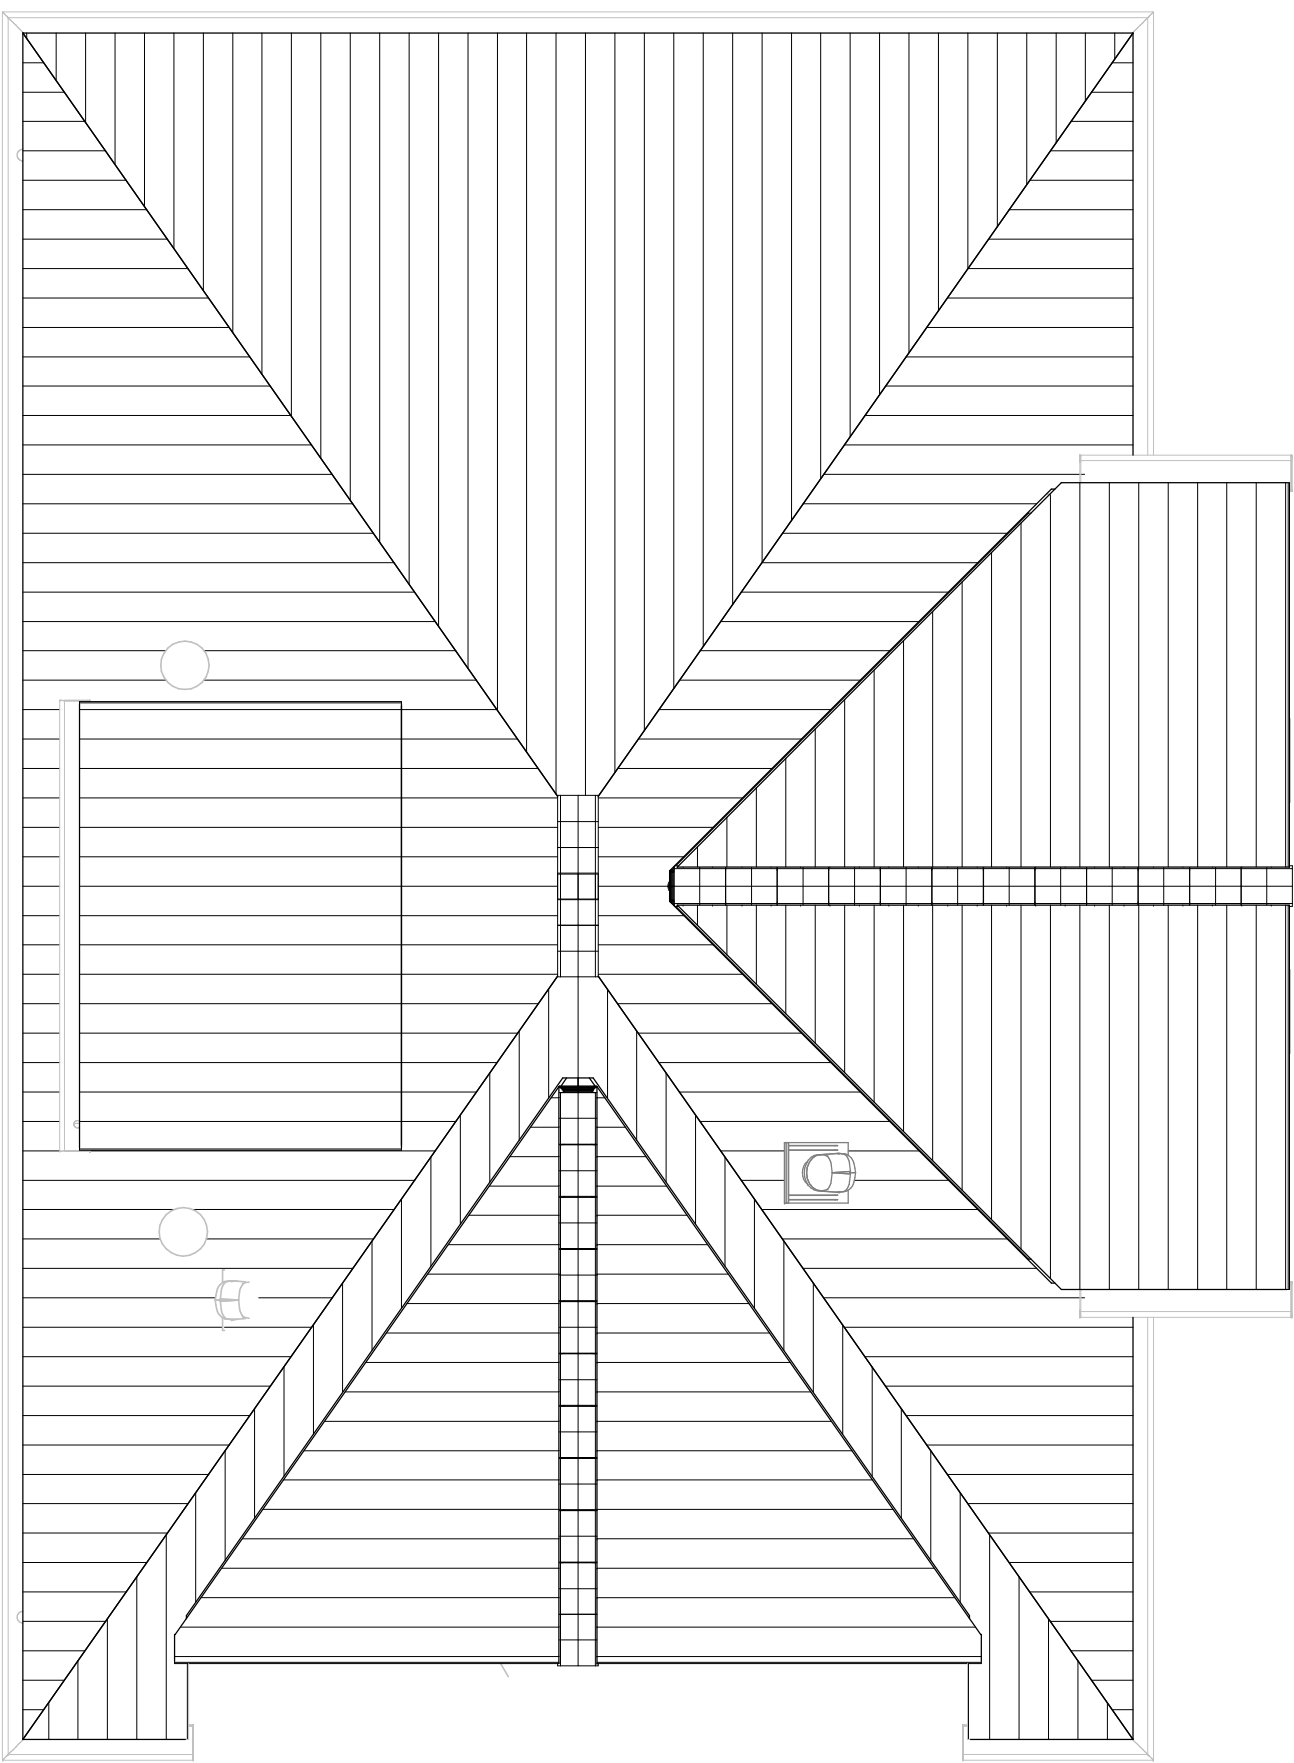

dakaanzicht

Renvooi

	buitengevel beton: isolatie- spouw- metselwerk bouwmuur lichte scheidingwand hwa hoogtelijnen 1500+vl/2300+vl/2600+vl stalen liggen/verlaagd plafond	TH MV WM VV ER WP CAT5 kabel alu bw	thermostaat mechanische ventilatie plaatsingsruimte wasmachine verdelers vloerverwarming elektrische radiator warmtepomp uitvoering dakschotel aluminium kozijn in kleur hoogte borstwering t.o.v. vloerpeil
--	--	---	--

	enkeelpolige schakelaar lichtpunt serie schakelaar lichtpunt wissel schakelaar lichtpunt plafondlichtpunt wandlichtpunt wandlichtpunt met randaan wandlichtpunt buiten (aanzicht) rookmelder		enkeelvoudige wandcontactdoos tweevoudige wandcontactdoos, kindveilig loze leiding bedraad loze leiding niet bedraad deurbelblik schel rookmelder op muurbeugel
--	---	--	---

	mechanische ventilatie warmtewisselaar doucheput elektrische radiator warmtepomp vloerverwarmingsverdelers vloerverwarming		zonnepaneel mengkraan doucheput-wtw dakdoorvoer mv-ventiel plafond mv-ventiel wand
--	---	--	---

Aandachtspunten:
- alle afgegeven maten zijn circa maten.
- maten zijn genomen op 1500+ vloerpeil, op 2e verdieping tot aan knieschot.
- spiegel: zieken: zie showroom brochure.
- type sanitair: zie showroom brochure.

RHJNHOEVE
OEGSTGEEST

Van Manen

DURA VERMEER
Waarmaten van ambities

project
Nieuwbouw woningen Rhijnhoeve - veld 2
Oegstgeest

omschrijving
Plattegronden bwnr 19

opdrachtgever BPD gebiedsontwikkeling	schaal 1:50	gewijzigd	projectnummer 5968_10
formaat A0	status KAO-tekening		tekeningsnummer 02N2105
getekend Pek	datum 19-05-2022		