




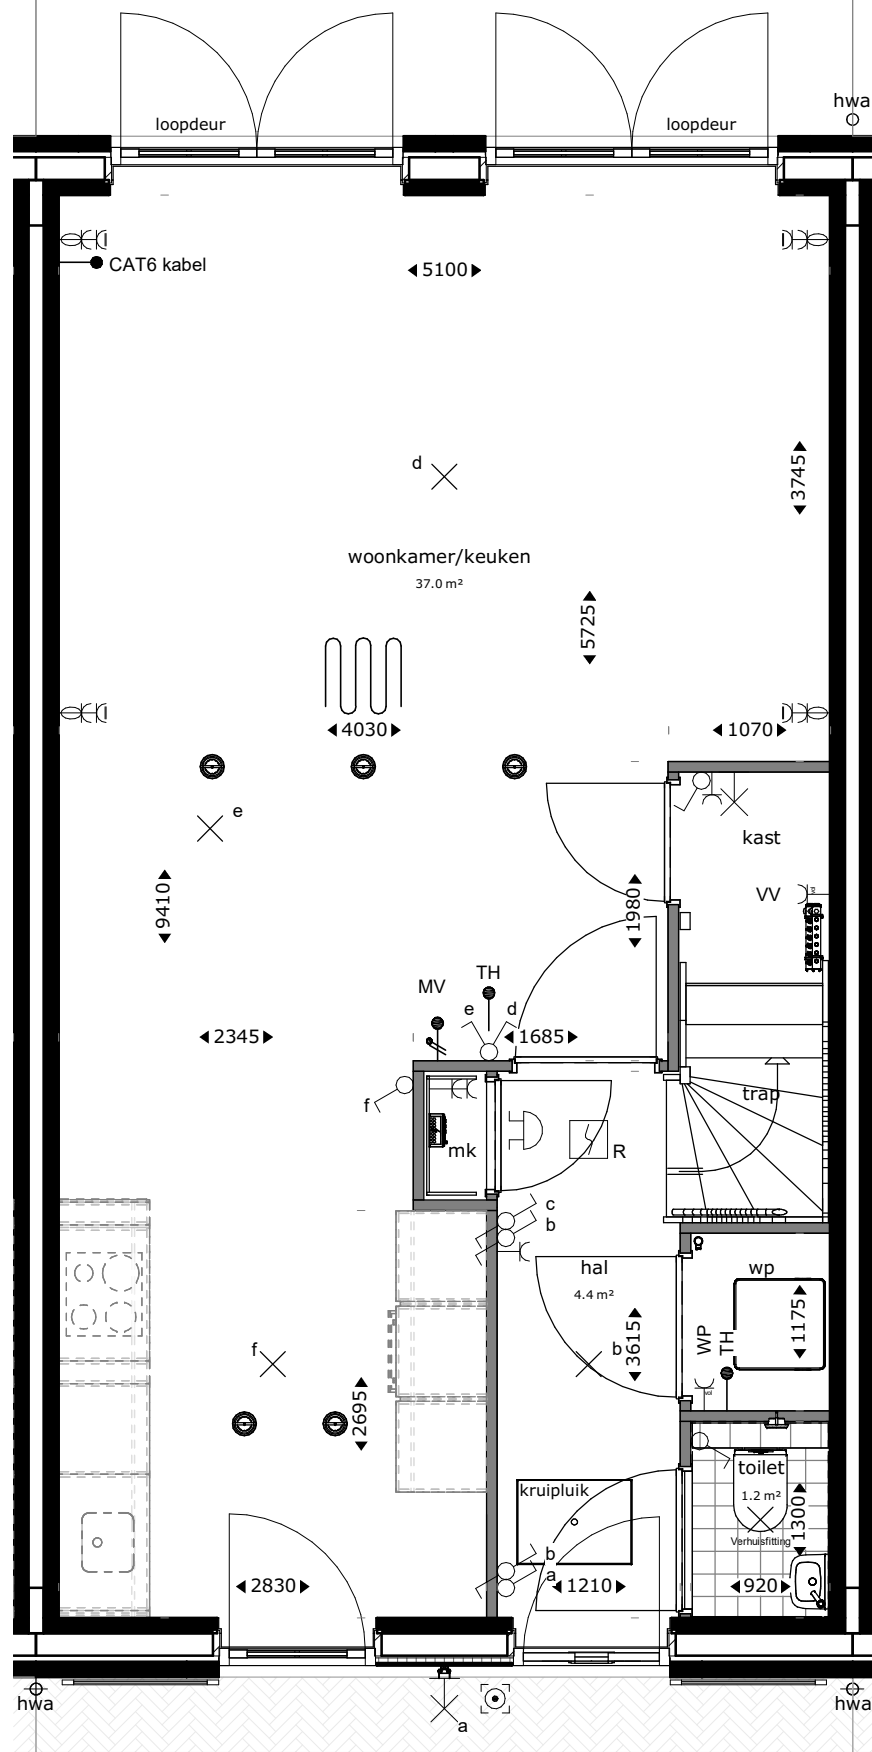


begane grond

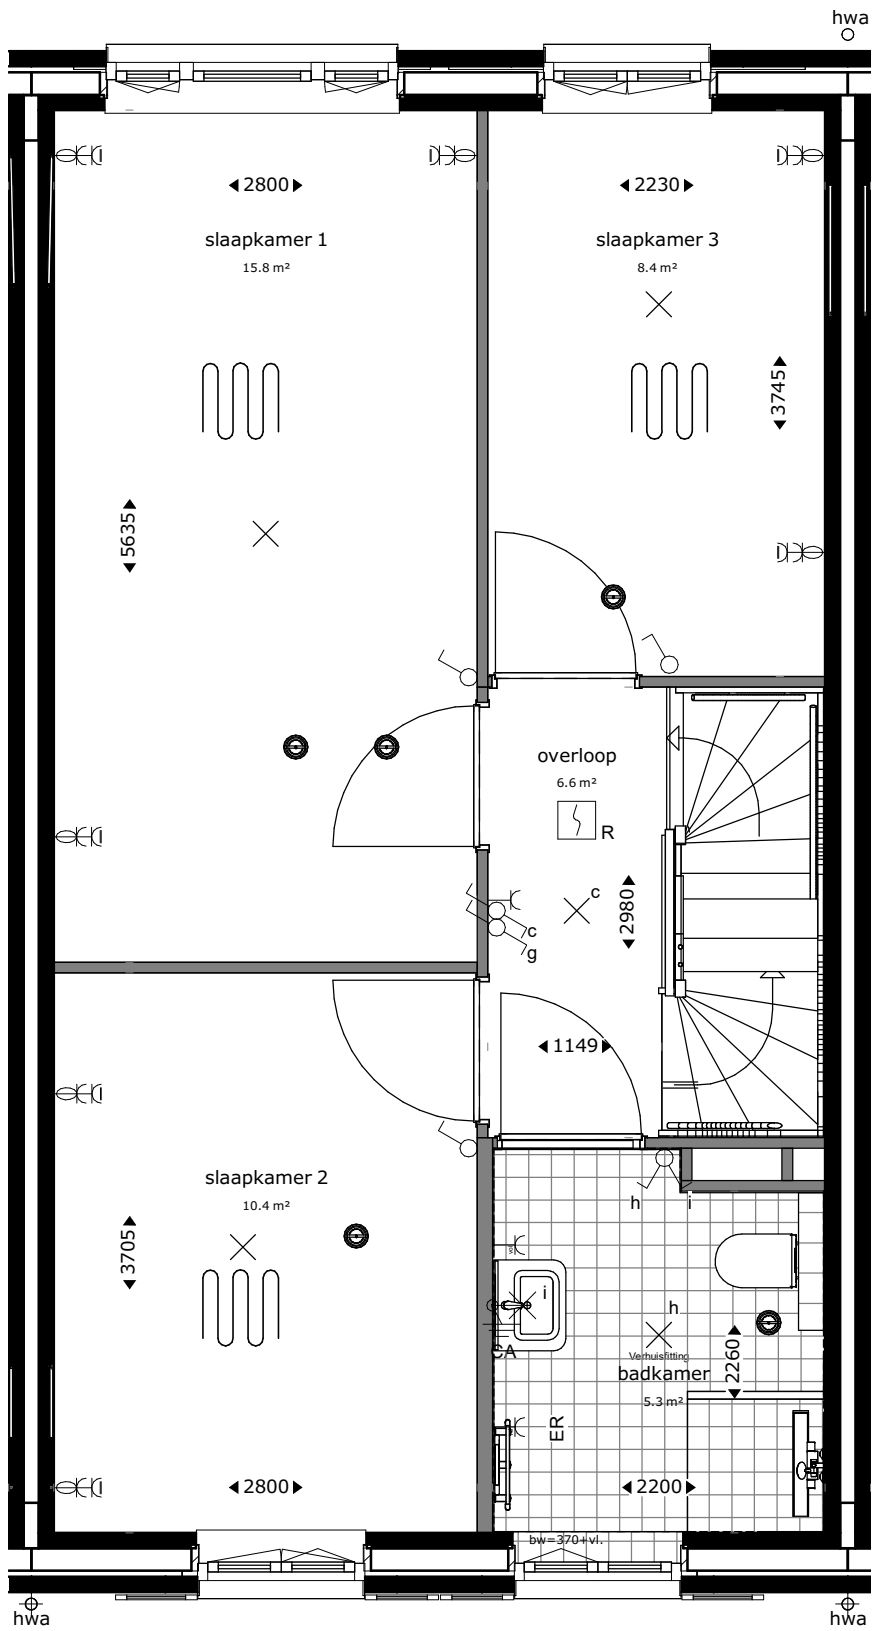

eerste verdieping

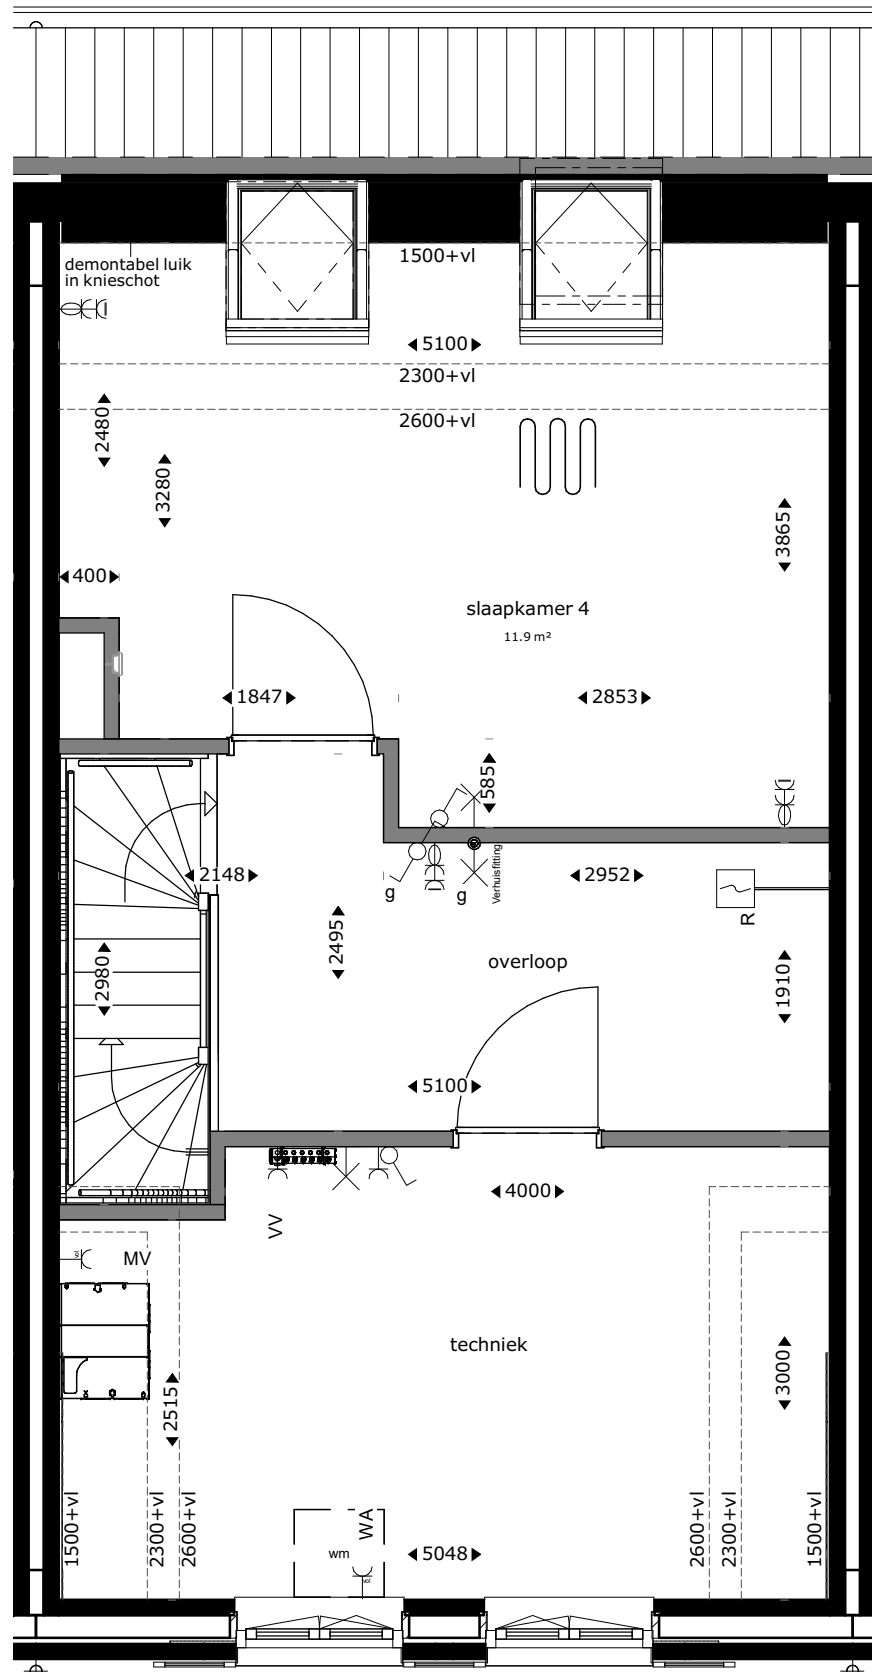

tweede verdieping

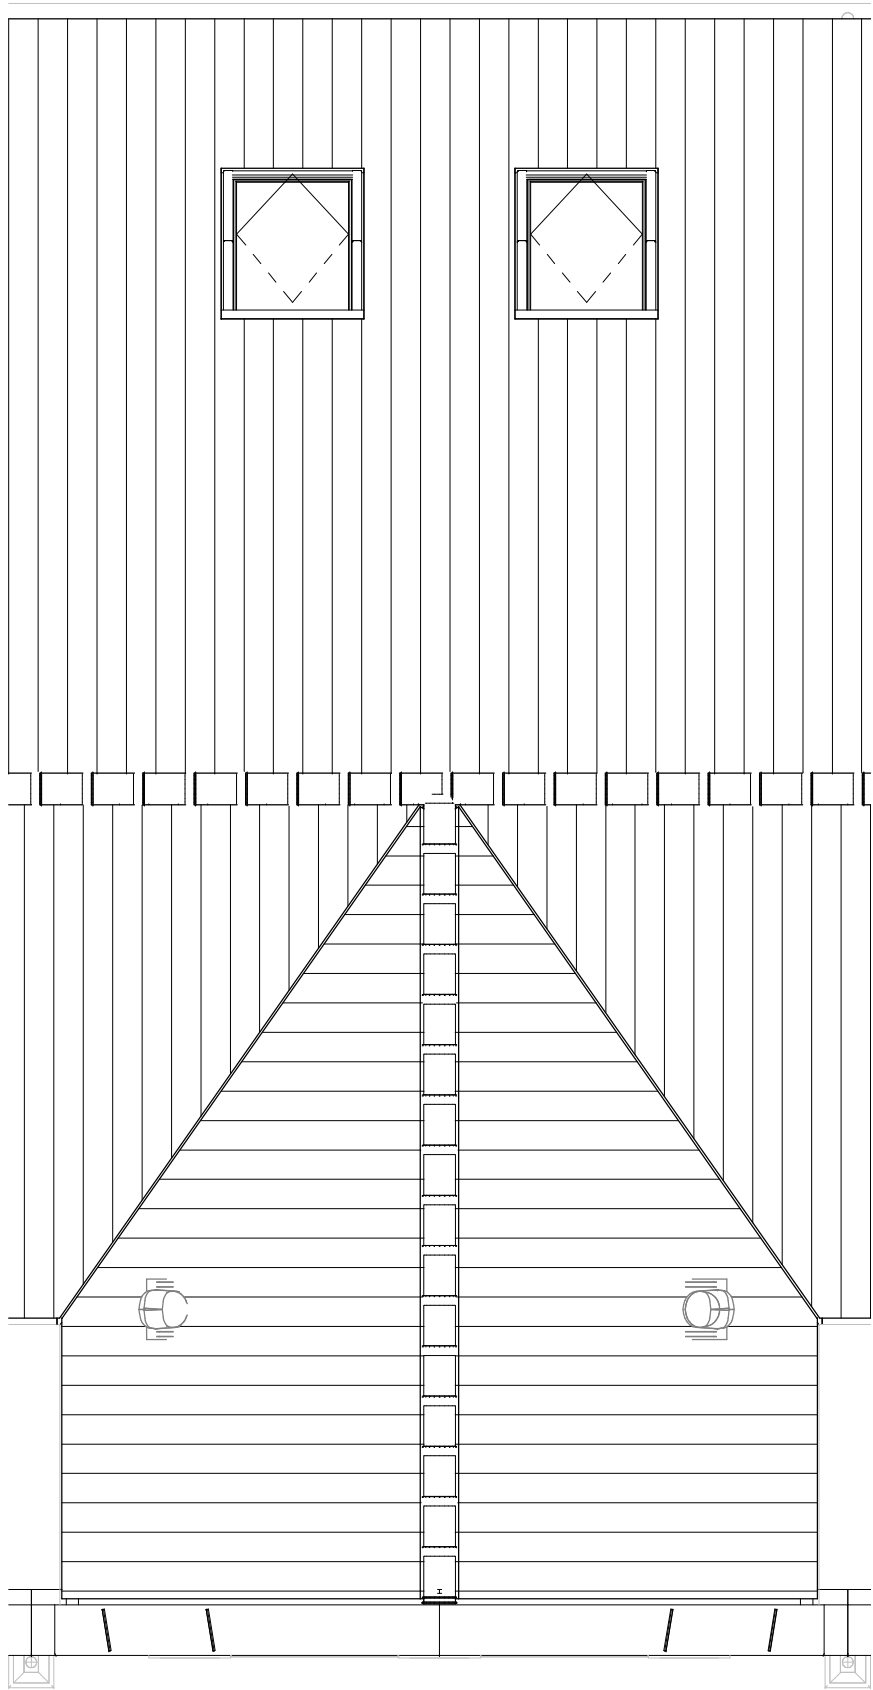

dakaanzicht

Renvooi			
	buitengevel: beton- isolatie- spouw- metselwerk	TH	thermostaat
	bouwmuur	MV	mechanische ventilatie
	lichte scheidingwand	WM	plaatsingsruimte wasmachine
	hemelwaterafvoer	VV	verdelers vloerverwarming
	hoogtelijnen 1500+vl/2300+vl/2600+vl	ER	elektrische radiator
	stalen ligger/verlaagd plafond	WP	warmtepomp
	CAT6 kabel	CAT6 kabel	uitvoering datakabel
	aluminium kozijn in kleur	aluminium kozijn in kleur	aluminium kozijn in kleur
	hoogte borstwering t.o.v. vloerpeil	bw	hoogte borstwering t.o.v. vloerpeil
	enkelpolige schakelaar lichtpunt		enkelvoudige wandcontactdoos
	serie schakelaar lichtpunt		tweevoudige wandcontactdoos, kindveilig
	wissel schakelaar lichtpunt		loze leiding bedraad
	plafondlichtpunt		loze leiding niet bedraad
	wandlichtpunt		deurbeldrukker
	wandlichtpunt met randaarde		schel
	wandlichtpunt buiten (aanzicht)		rookmelder op muurbeugel
	rookmelder		mechanische ventilatie warmtewisselaar
	douchegegot		zonnepaneel
	elektrische radiator		mengkraan
	warmtepomp		douche pijp-wtw
	vloerverwarmingsverdelers		dakdoorvoer
	vloerverwarming		mv-ventiel plafond
	vloerverwarming		mv-ventiel wand

Aandachtspunten:
-alle opgegeven maten zijn circa maten.
-maten zijn genomen op 1500+ vloerpeil, op 2e verdieping tot aan knieschot.
-opstelling keuken: zie showroom brochure.
-type sanitair: zie showroom brochure.

RHIJNHOEVE
OEGSTGEEST

Van
Manen

DURAVEERMEER
Waarmaken van ambities

project
Nieuwbouw woningen Rhijnhoeve - veld 2
Oegstgeest

omschrijving
Plattegronden bwnr 07

opdrachtgever
BPD gebiedsontwikkeling

formaat
A1

getekend
Author

schaal
1:50

status
KAO-tekening

datum
19-05-2022

gewijzigd

projectnummer
5968_10

tekeningnummer
01N2107