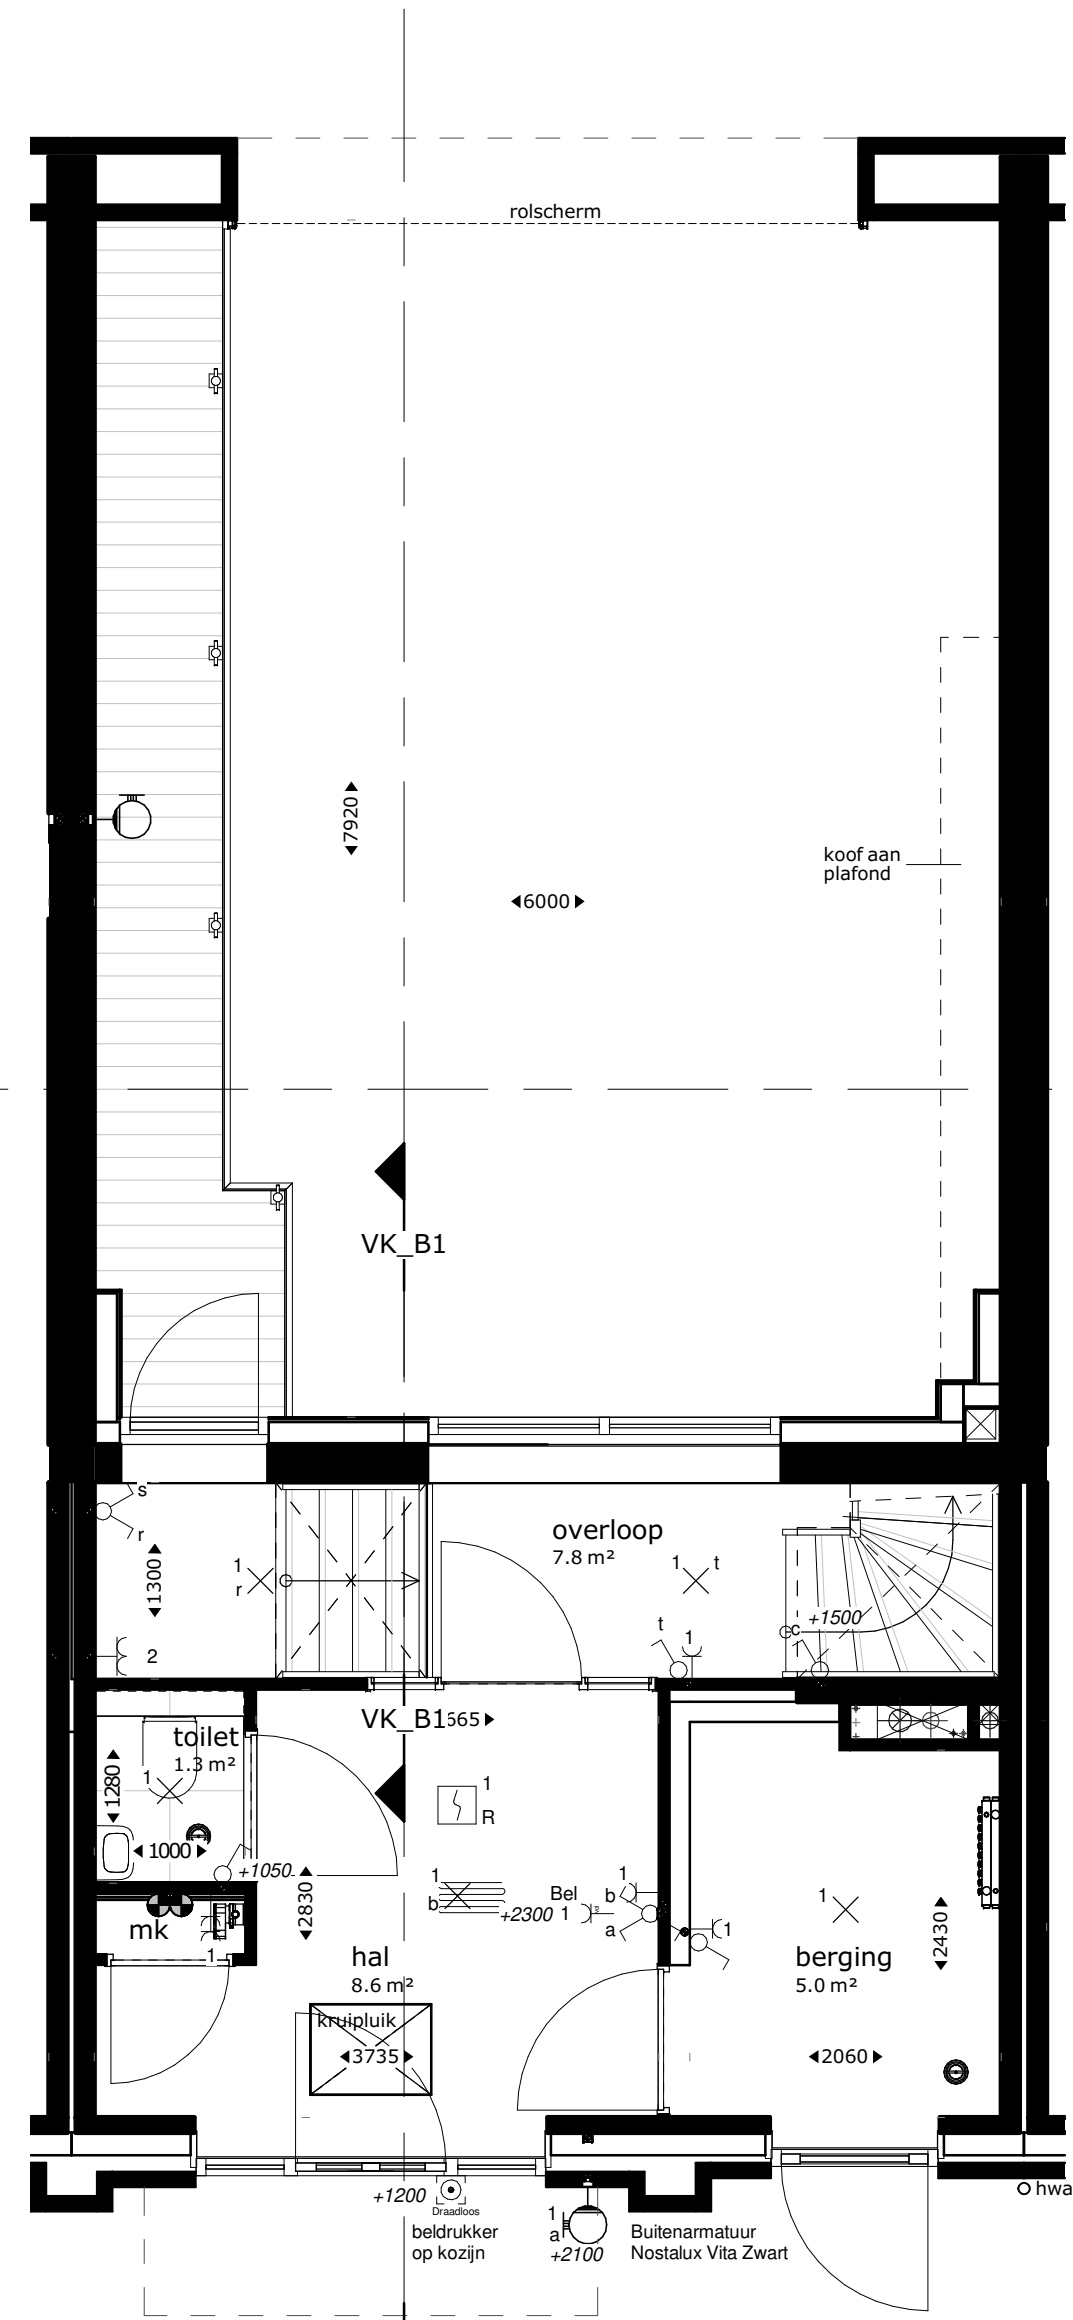
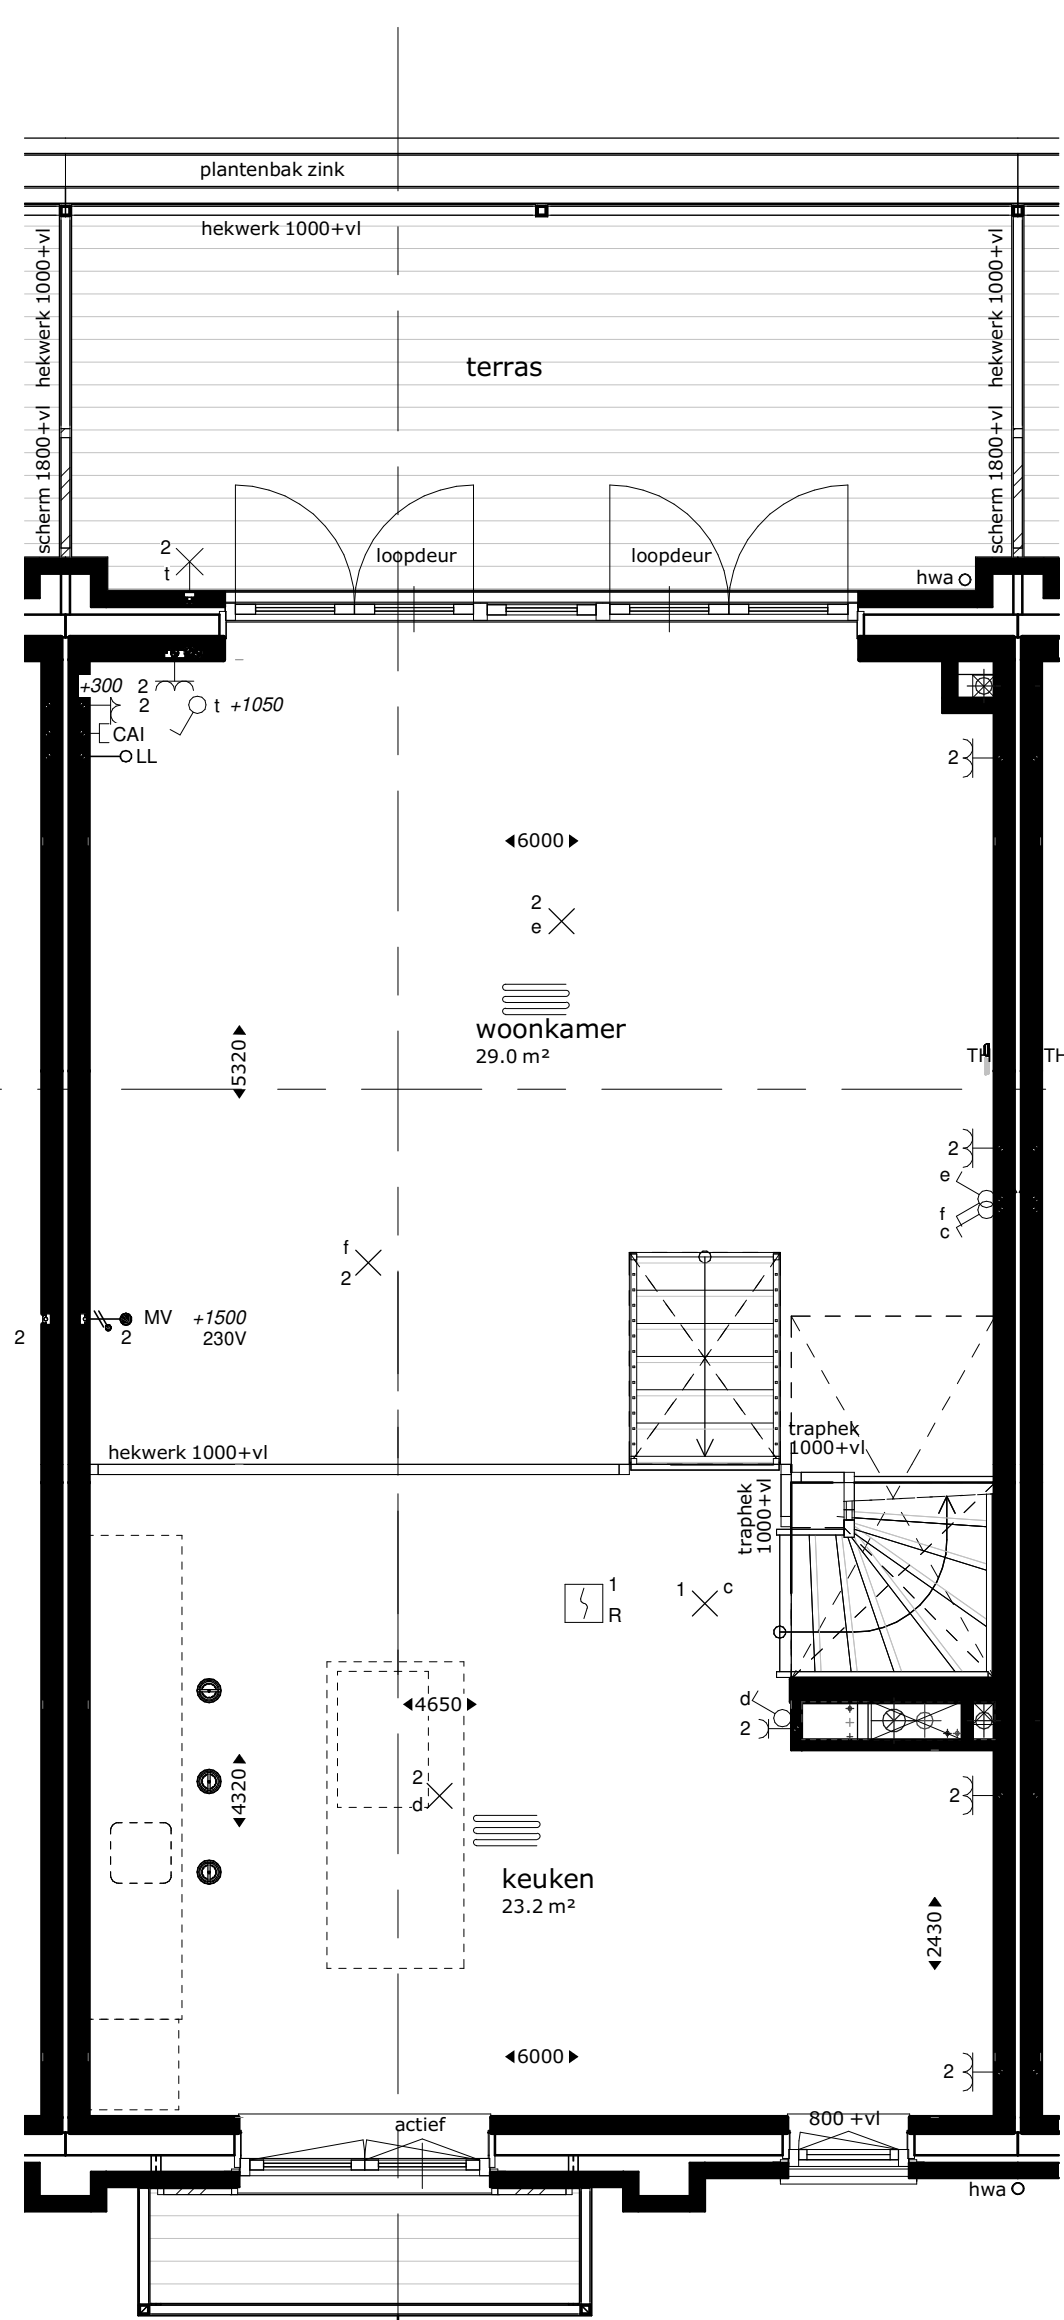


boothuis

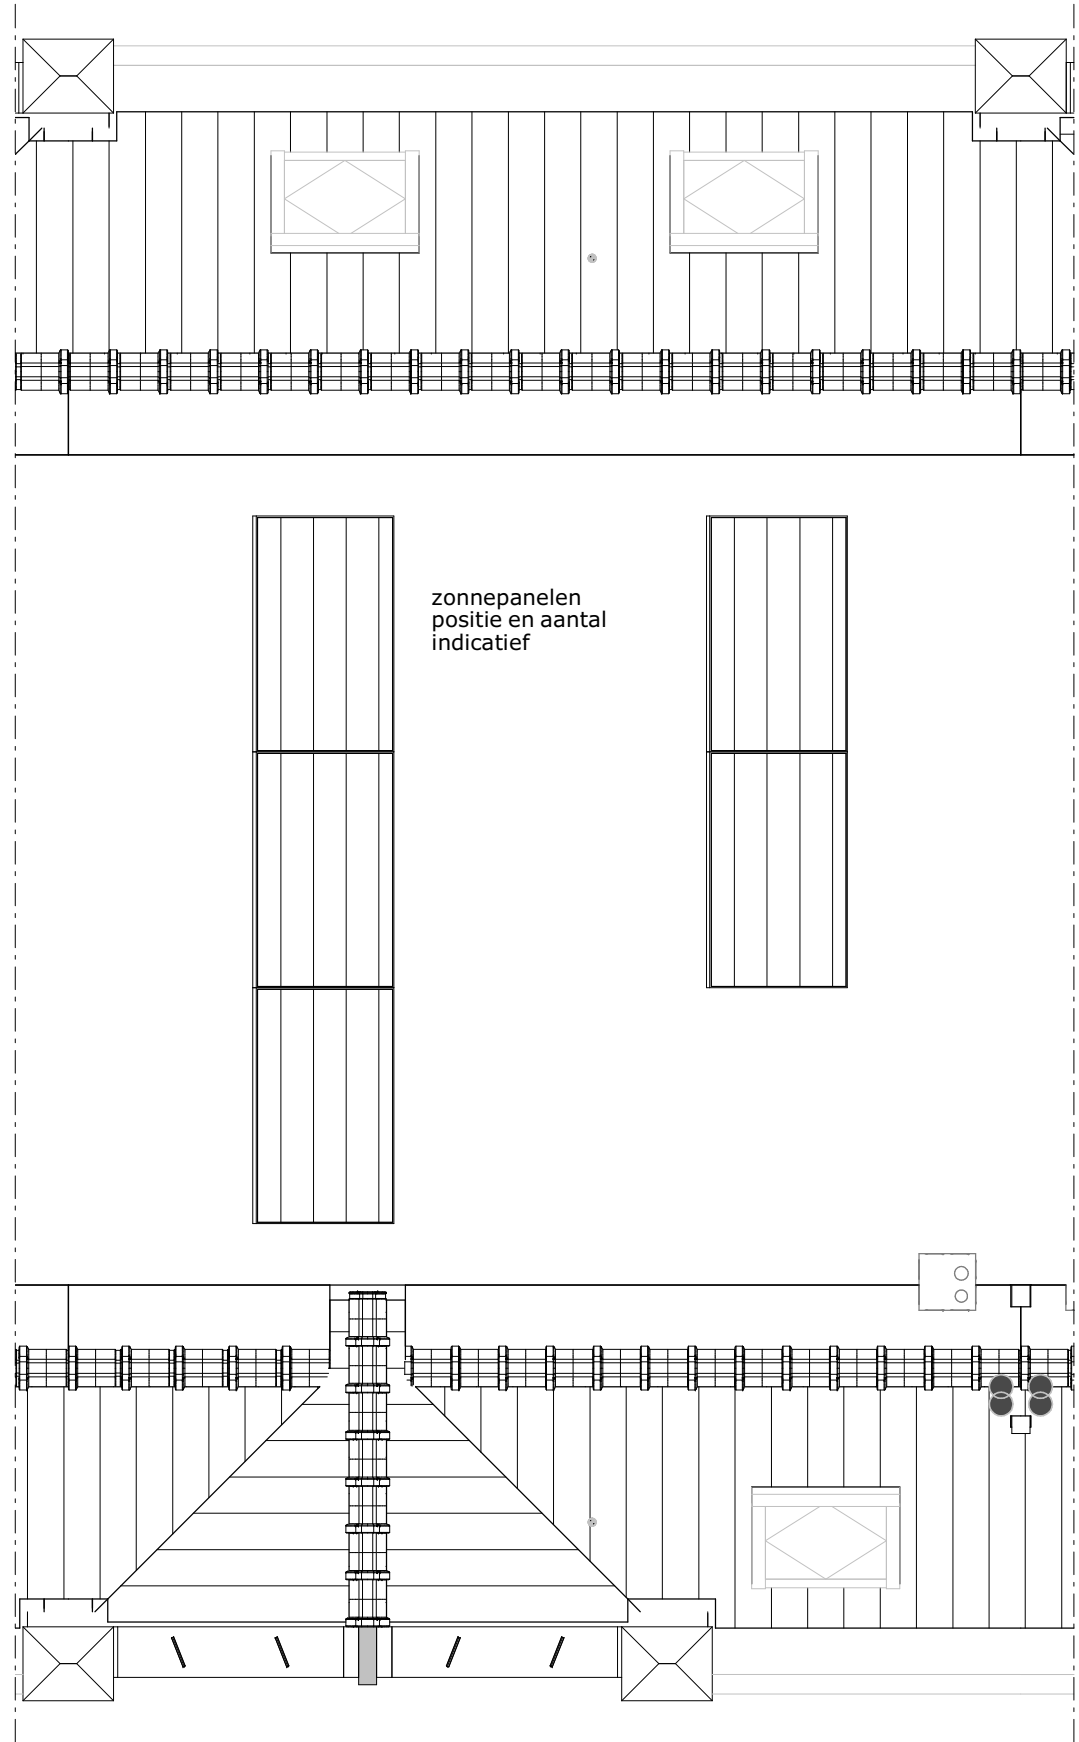


begane grond


split-level




eerste verdieping









vierde verdieping

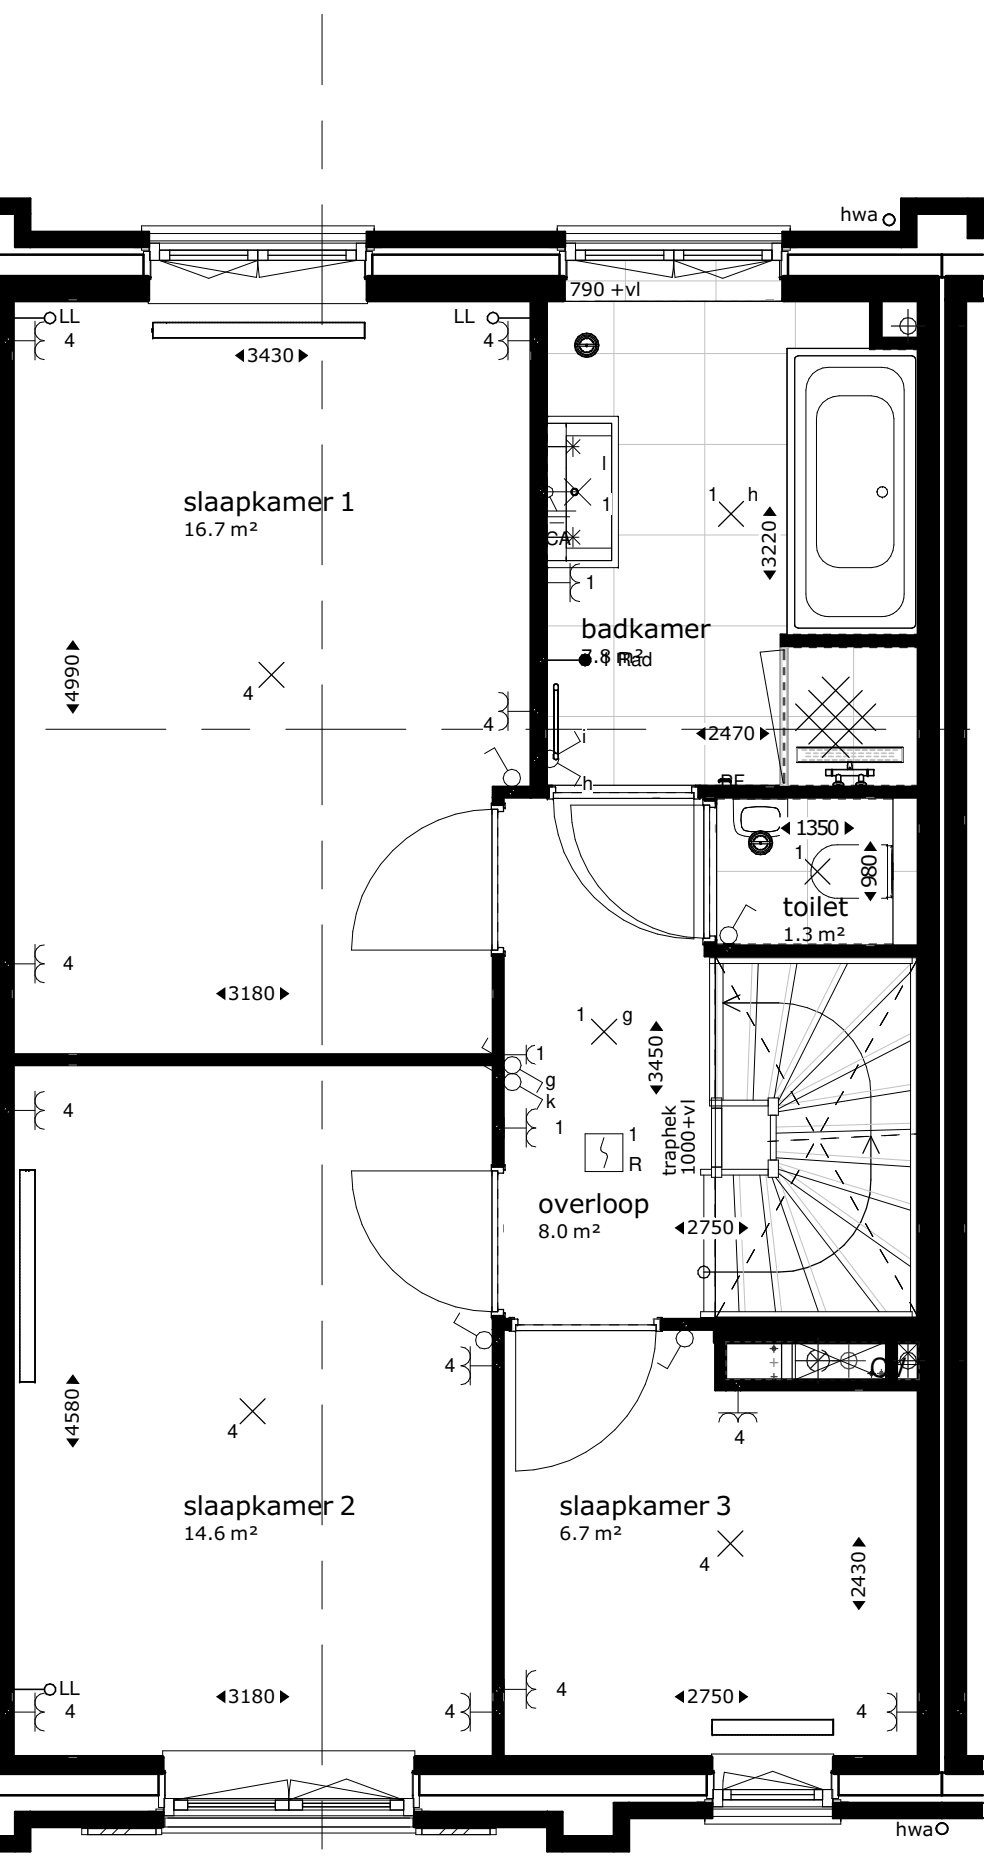

tweede verdieping

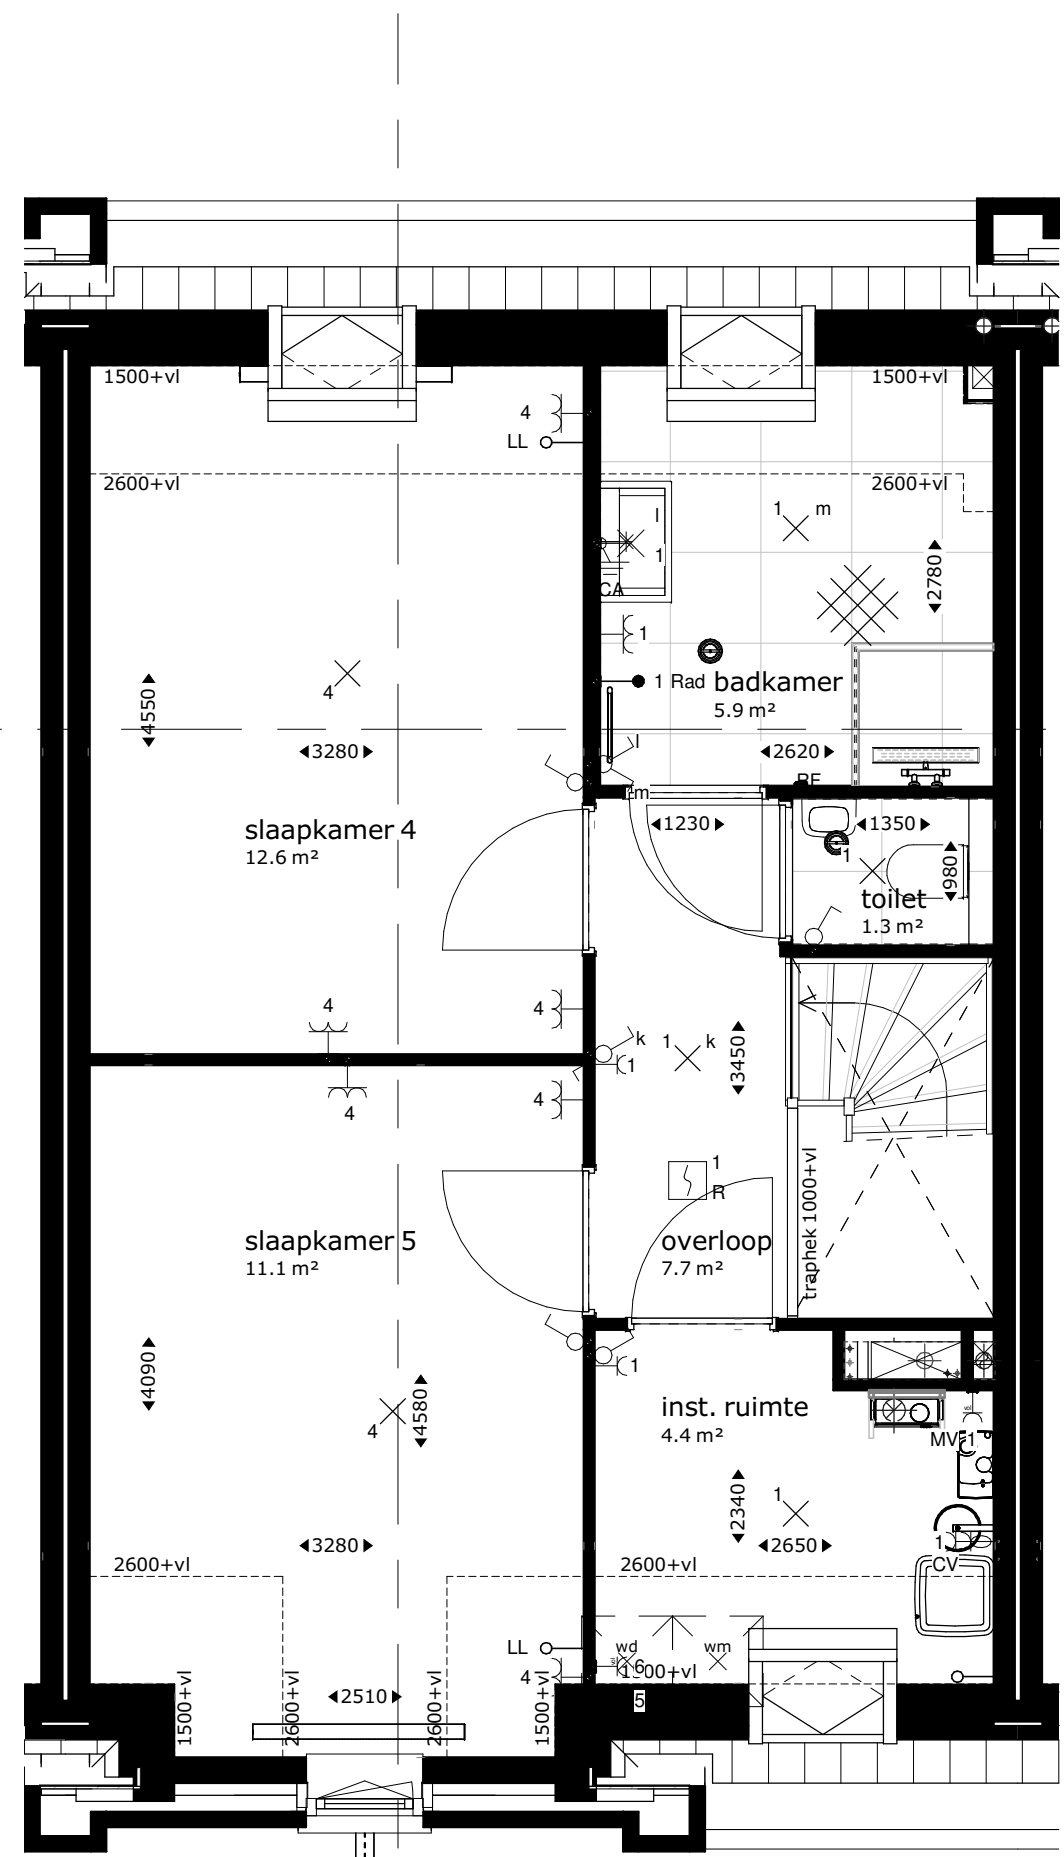

derde verdieping

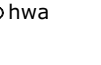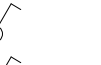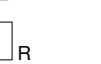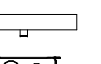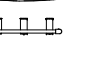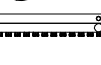Renvooi		th	thermostaat
	bultengevel	mv	mechanische ventilatie
	beton- isolatie- spouw- metselwerk	cal	centrale antenne inrichting
	bultengevel	il	loze leiding
	houtskieveldwand- spouw- metselwerk	pv	photo-voltaische installatie (zonnepanelen)
	bouwmuur	wm	plaatingsruimte wasmachine
	lichte scheidingwand	wel	plaatingsruimte wasdroger
	hemelwaterafvoer	vr	ventilatorcoaster (n gevel en/of dak)
	hoogtelijnen 1500+vl/2600+vl	zw	zonwering
	luffel / bovengeslagen gebouw	RF	draadloze bedieningschakelaar mv
	enkeelpolige schakelaar lichtpunt		enkeelvoudige wandcontactdoos
	serie schakelaar lichtpunt		tweevoudige wandcontactdoos
	wissel schakelaar lichtpunt		tweevoudige wandcontactdoos
	plafondlichtpunt		loze leiding bedraad
	wandlichtpunt		loze leiding niet bedraad
	wandlichtpunt met randaarde		enkeelvoudig datapunt
	rookmelder		rookmelder
	draingoot		vloerverwarming
	mechanische ventilatie box		mengkraan
	boostboiler		buitenkraan
	elektrische radiator		dakdoorvoer
	CV ketel		close-in boiler
	expansievat		mv-ventiel
	vloerverwarmingverdelers		drukkerhooger

Aandachtspunten:
- opgegeven maten, met name de maten onder de schuine daken, zijn circa maten.
- maten zijn genomen op 1500+ vloerpeil.
- opstelling keuken: zie keukentekening Bruynzeel



Van
Manen



DURA VERMEER
Waarmaken van ambities

project
Nieuwbouw woningen blok 16
Havengebied Noord te Oegstgeest

omschrijving
Plattegronden bouwnummer 283

opdrachtgever
BPD

schaal
1:50

gewijzigd
29-06-2018

projectnummer
5426_10

formaat
A0

status
KAO-tekening

getekend
Fvk

datum
14-06-2018

tekeningsnummer
16N2103