




voorgevel
woningtype: A
schaal 1 : 100




linker zijgevel
woningtype: A
schaal 1 : 100



rechter zijgevel
woningtype: A
schaal 1 : 100

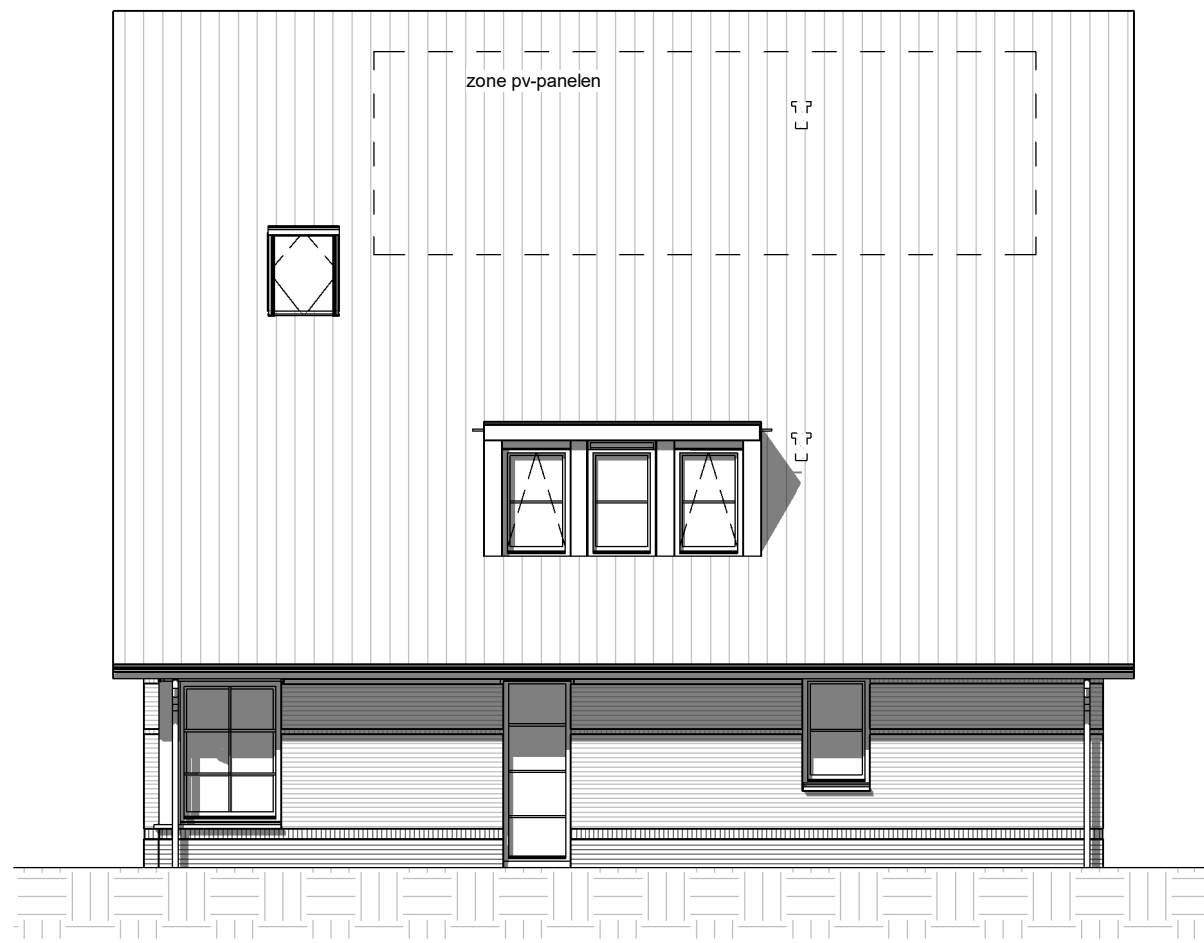


achtergevel
woningtype: A
schaal 1 : 100

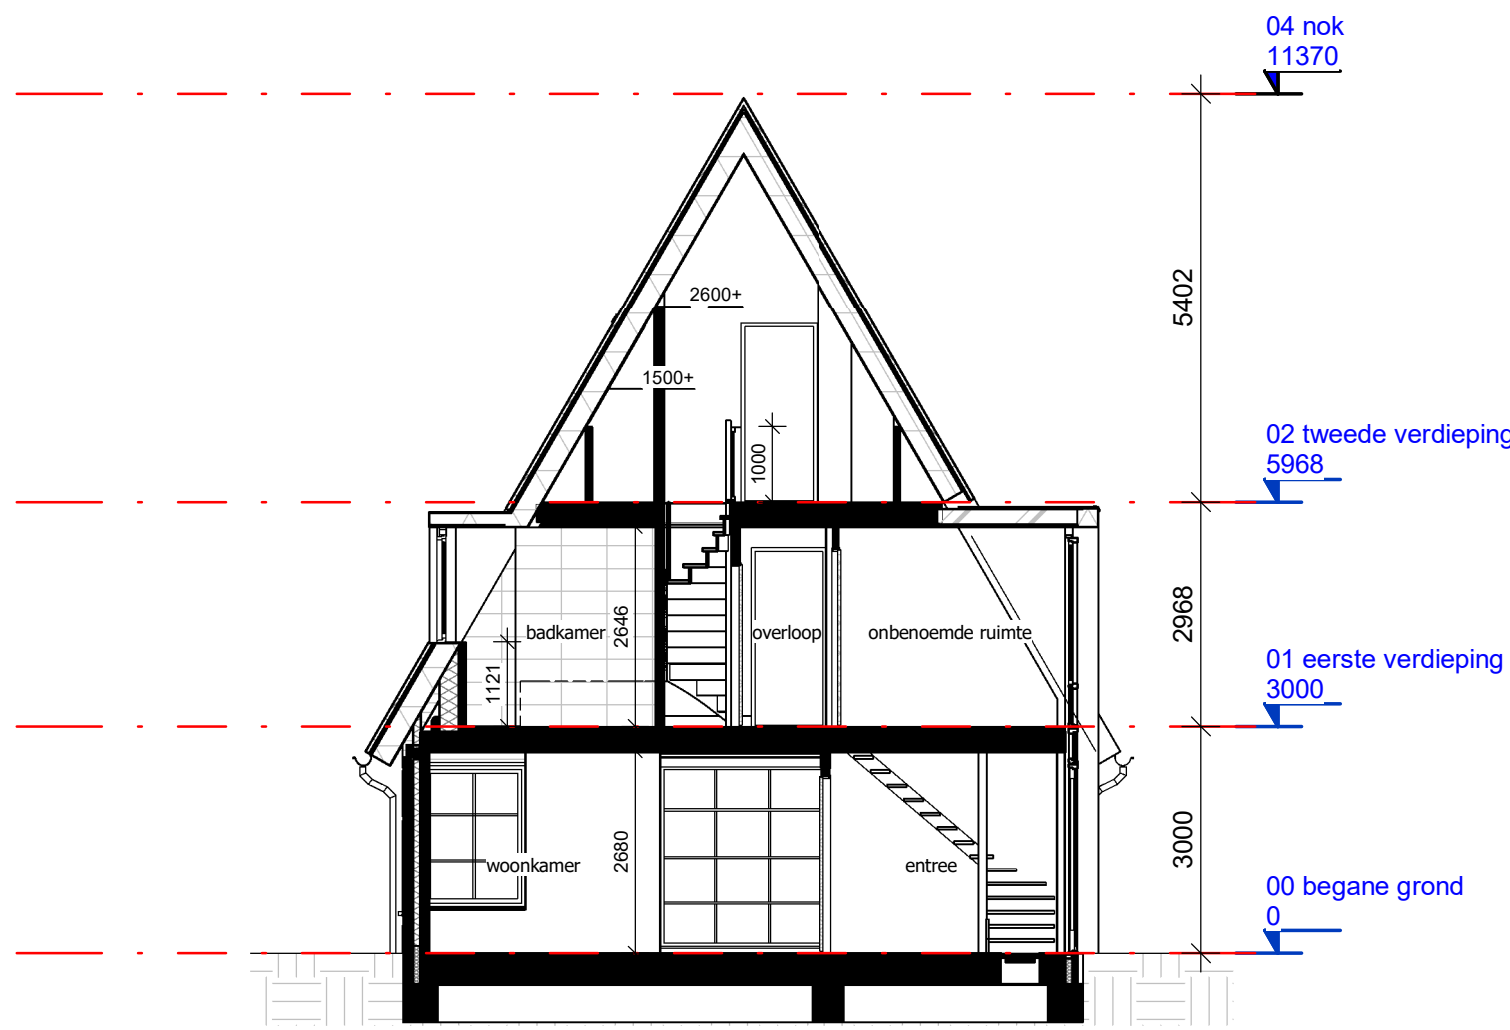


doorsnede B
woningtype: A
schaal 1 : 100

RENNOOI INSTALLATIES	
	enkeelpolige schakelaar
	serieschakelaar
	wisselschakelaar
	enkeelpolige schakelaar gecombineerd met enkele wandcontactdoos in geheel vlakke uitvoering
	enkele wandcontactdoos met standaard
	dubbele wandcontactdoos met standaard in de zogenaamde vlakke verticale compact uitvoering
	wandcontactdoos met standaard, perlex voor elektrisch koken
	loos aansluitpunt
	bedraad aansluitpunt
	bedraad aansluitpunt t.b.v. thermostaat
	plafondchikpunt
	wandchikpunt
	groepnummer
	schakel letter
	optische rookmelder 230V
	centraal aansluitpunt
	beldrukker (draadloos Honeywell)
	schel (draadloos Honeywell)


RENNOOI MV CV INSTALLATIES	
	Rozet aanvoer / afvoerventiel
	plafond - wand
	Vloerverwarmingverdelers
	Elektrische radiator
	WTW unit
	Warmtepomp - boilerunit
	Symbol vloerverwarming

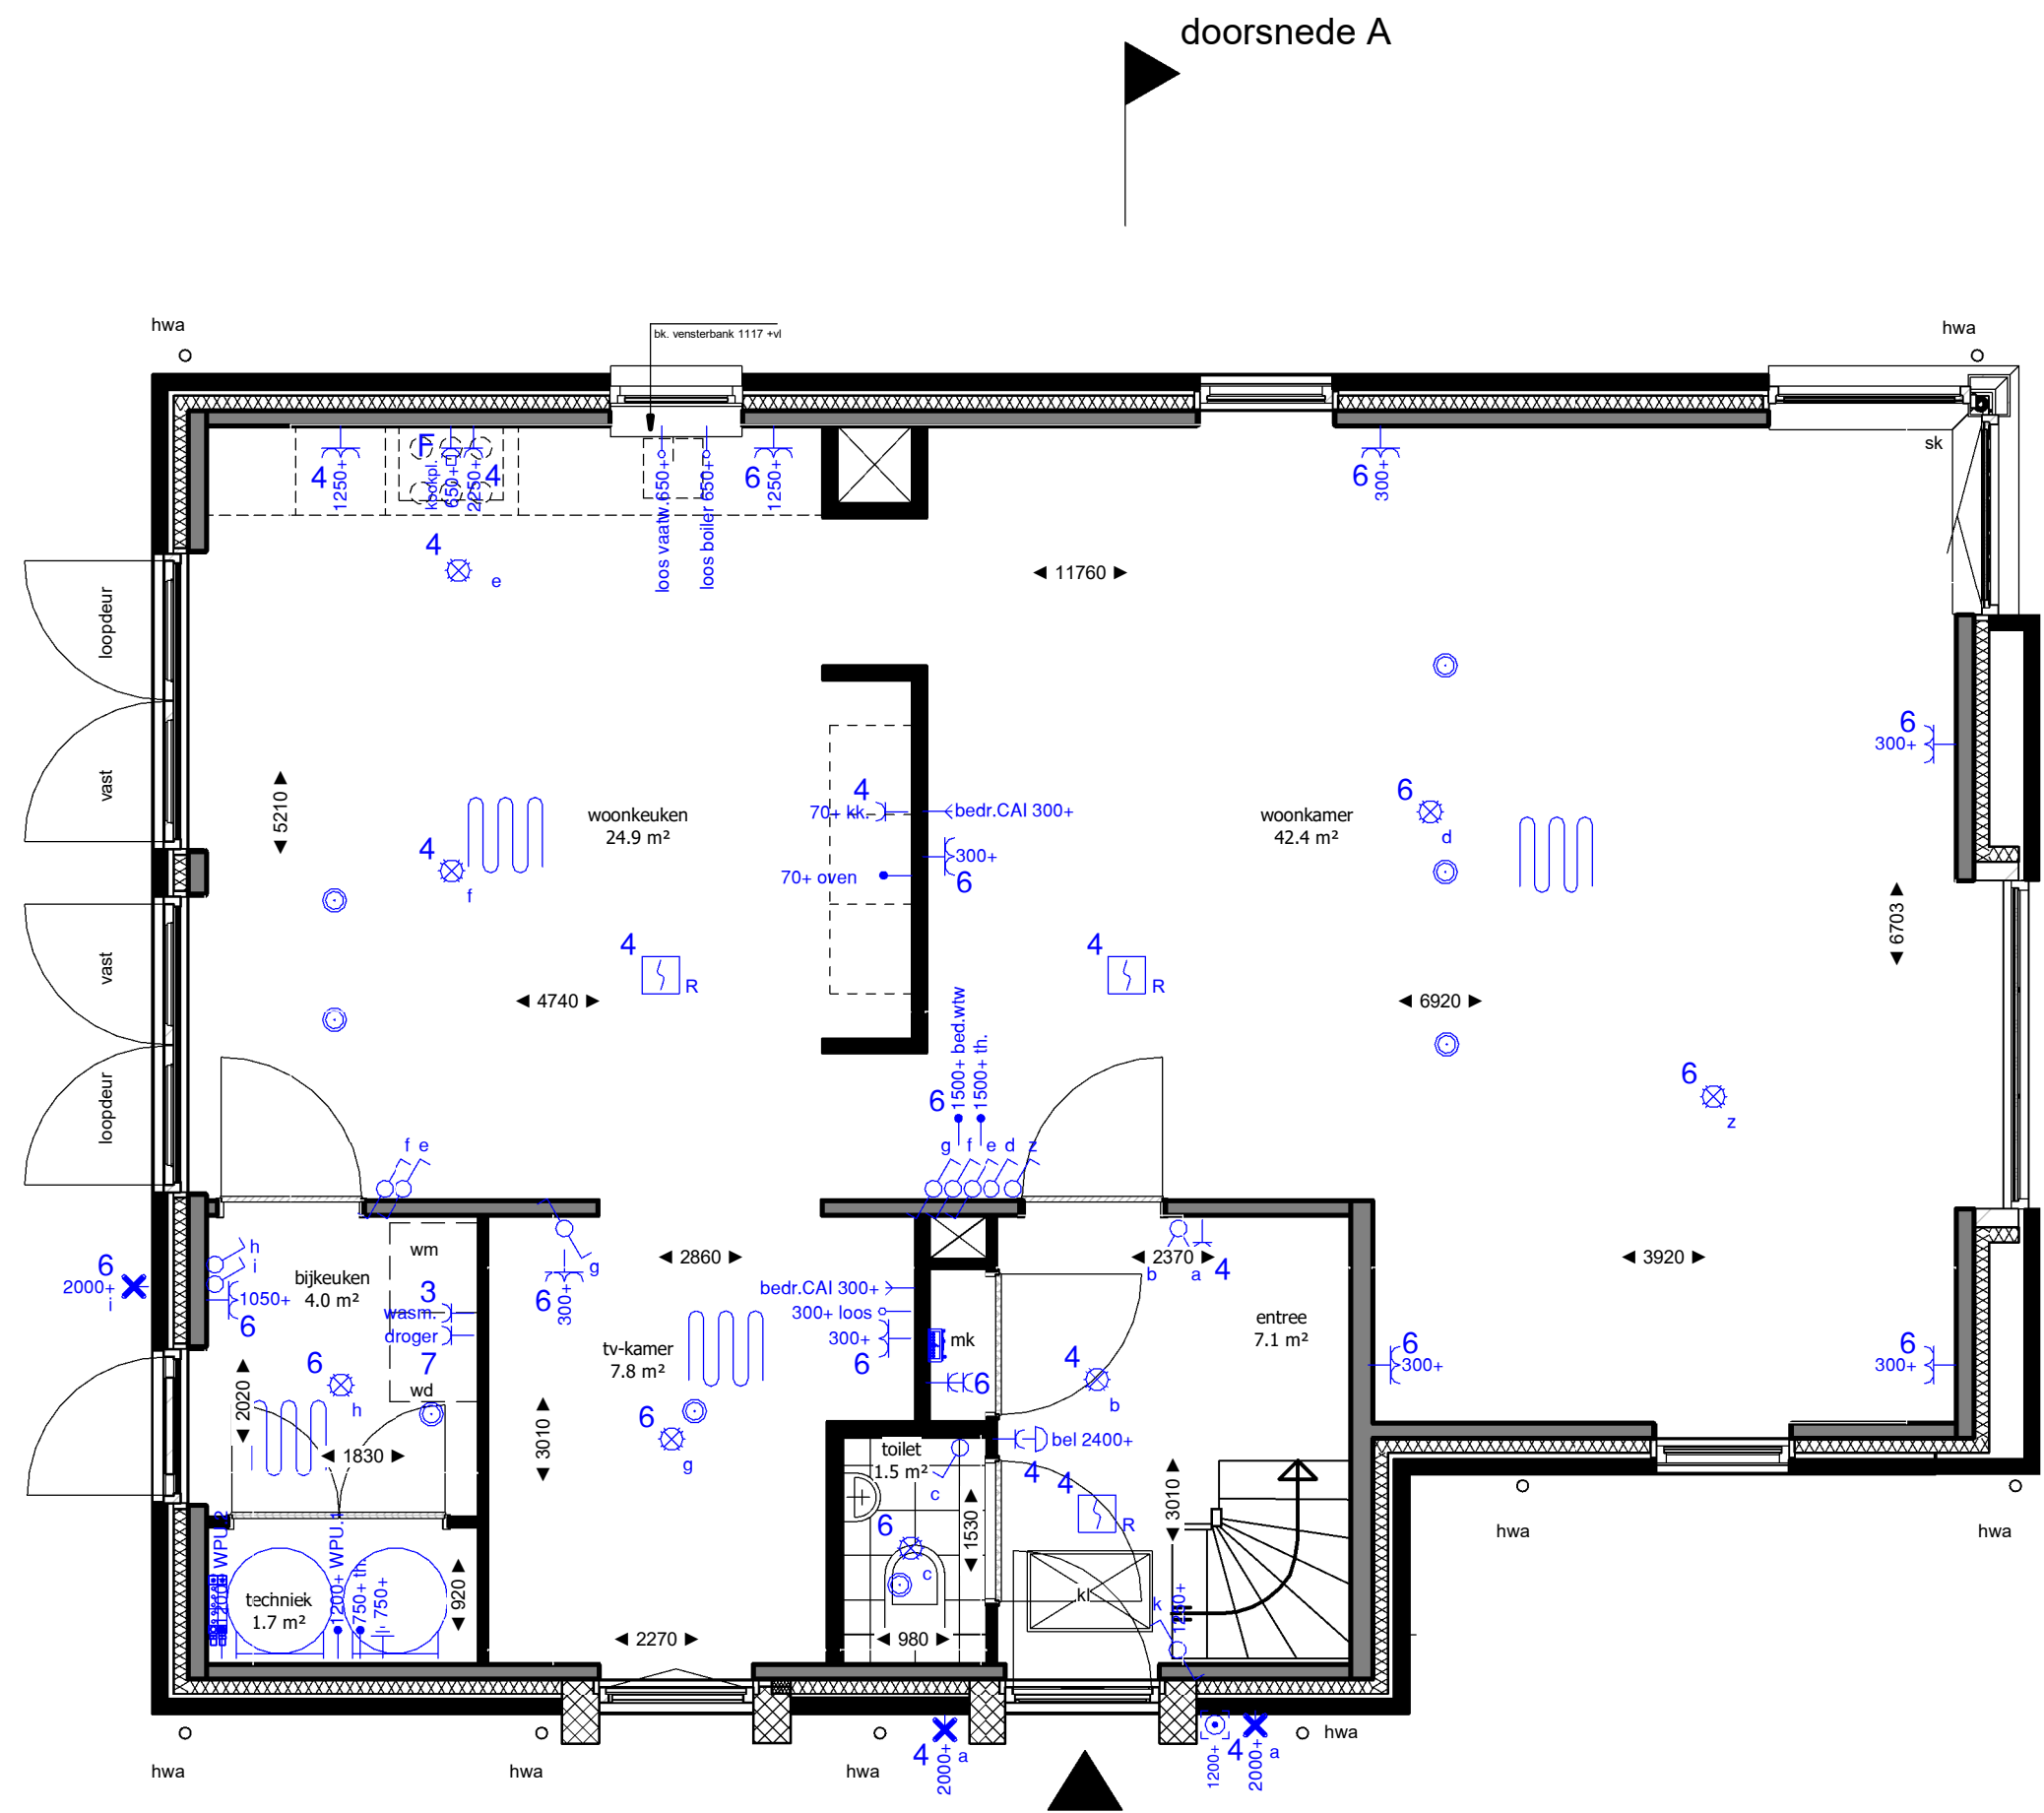

begane grond
woningtype: A
schaal 1 : 50

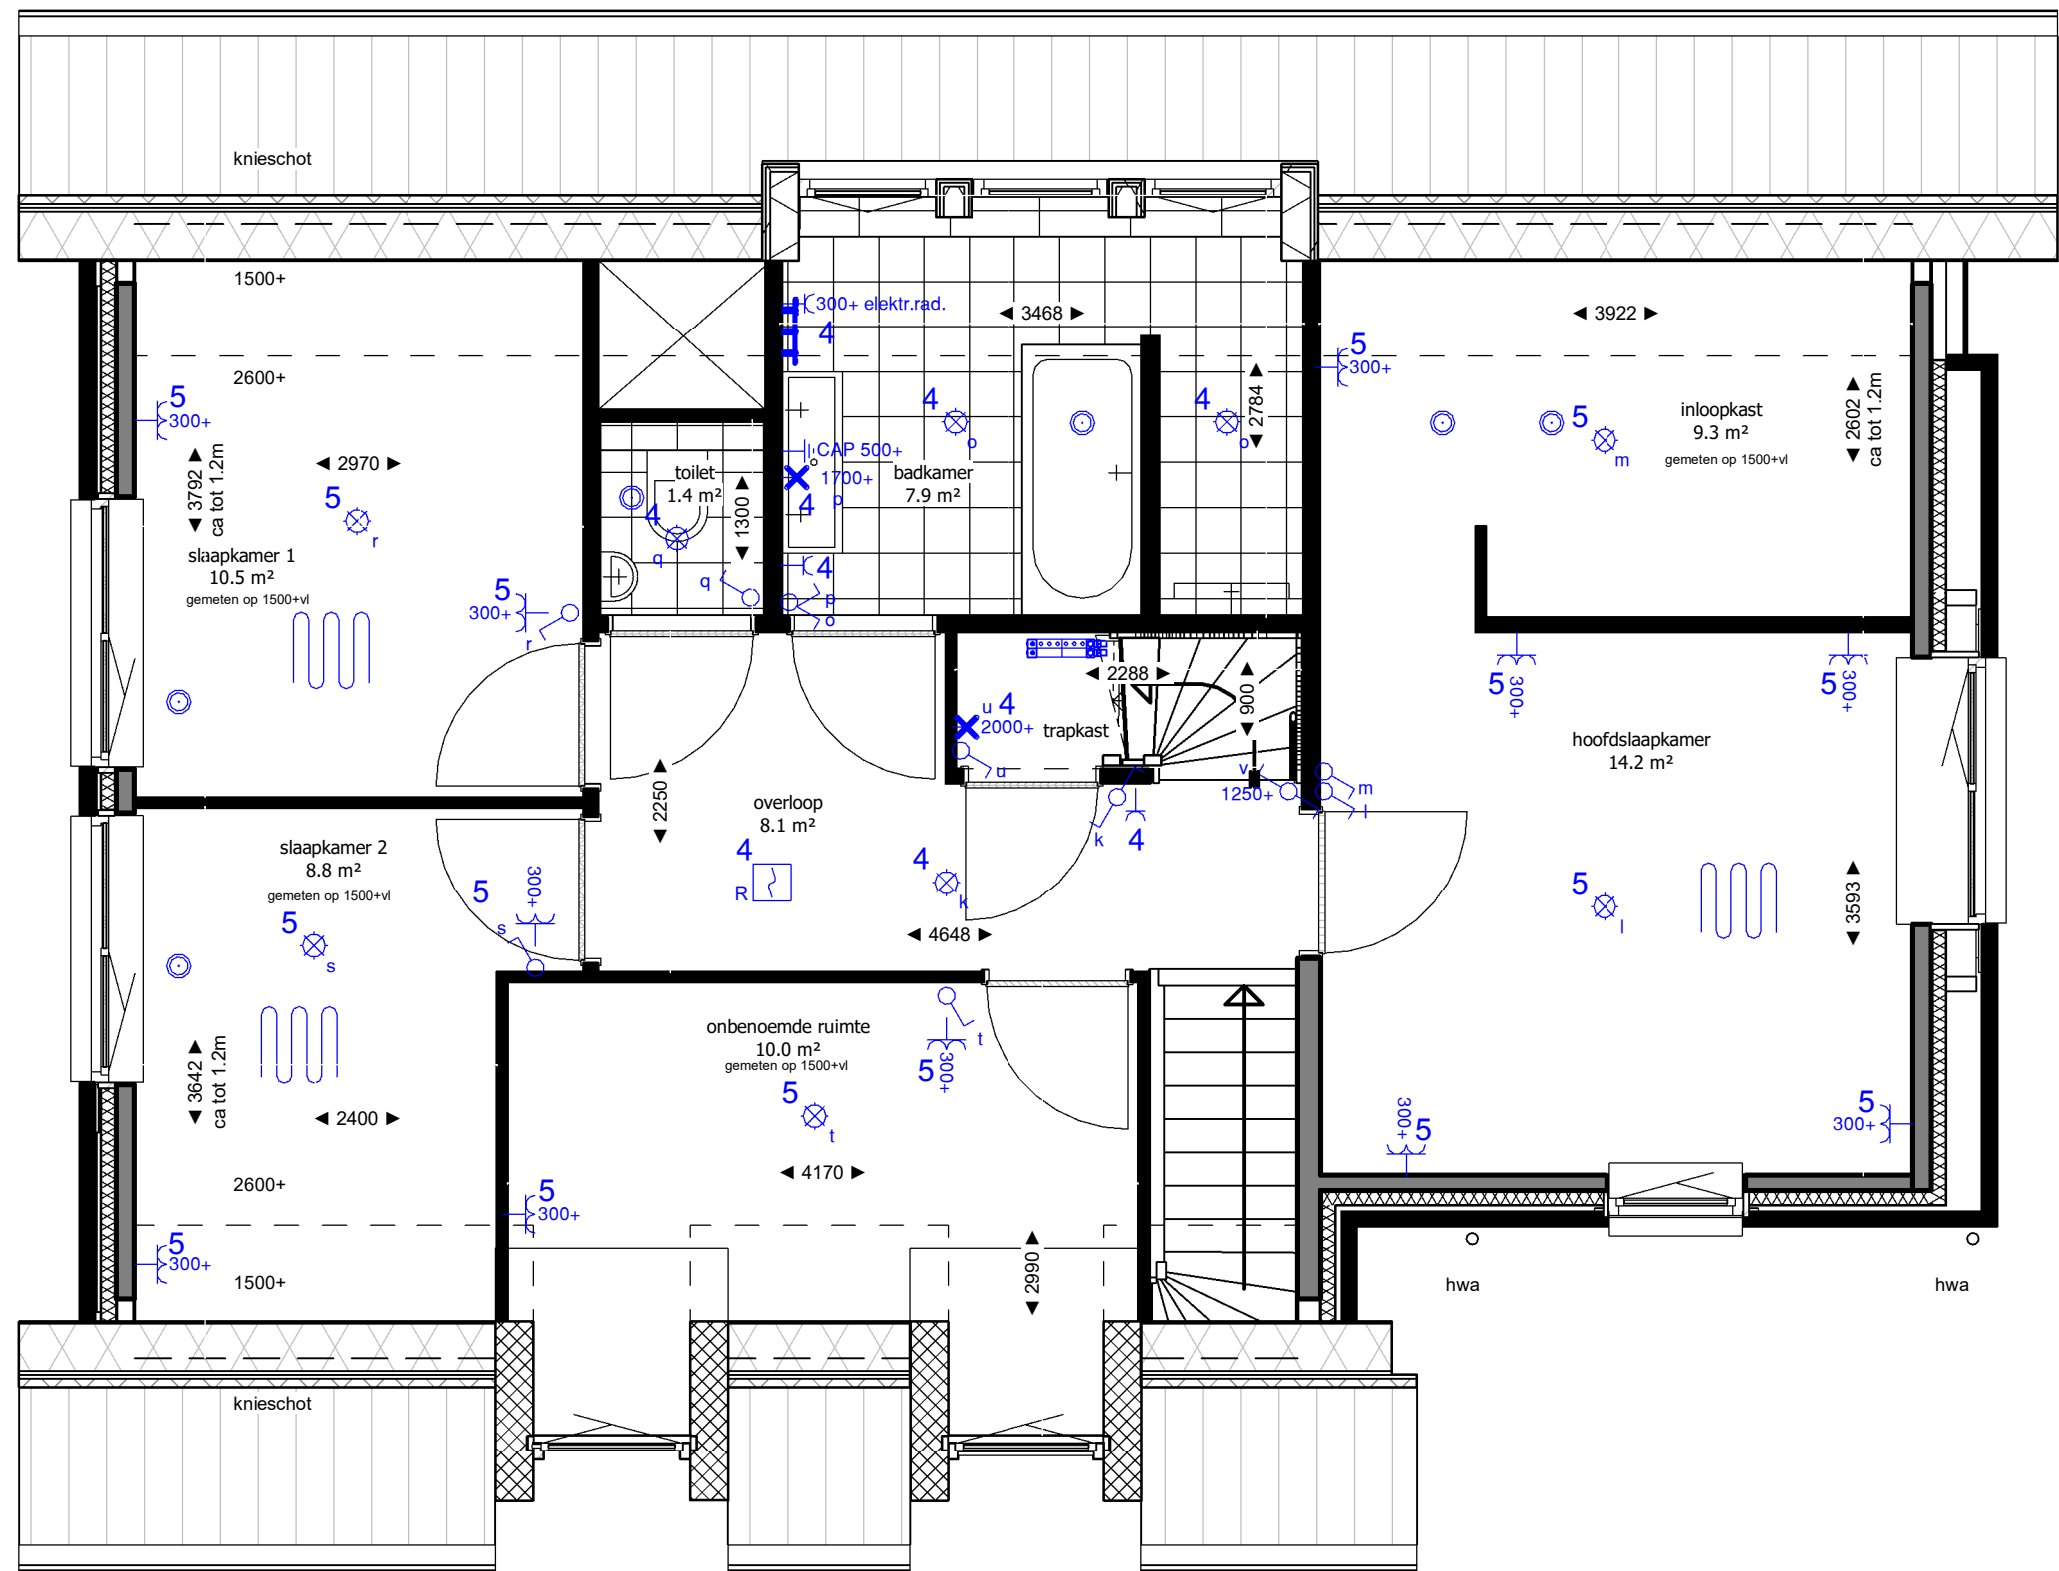

eerste verdieping
woningtype: A
schaal 1 : 50

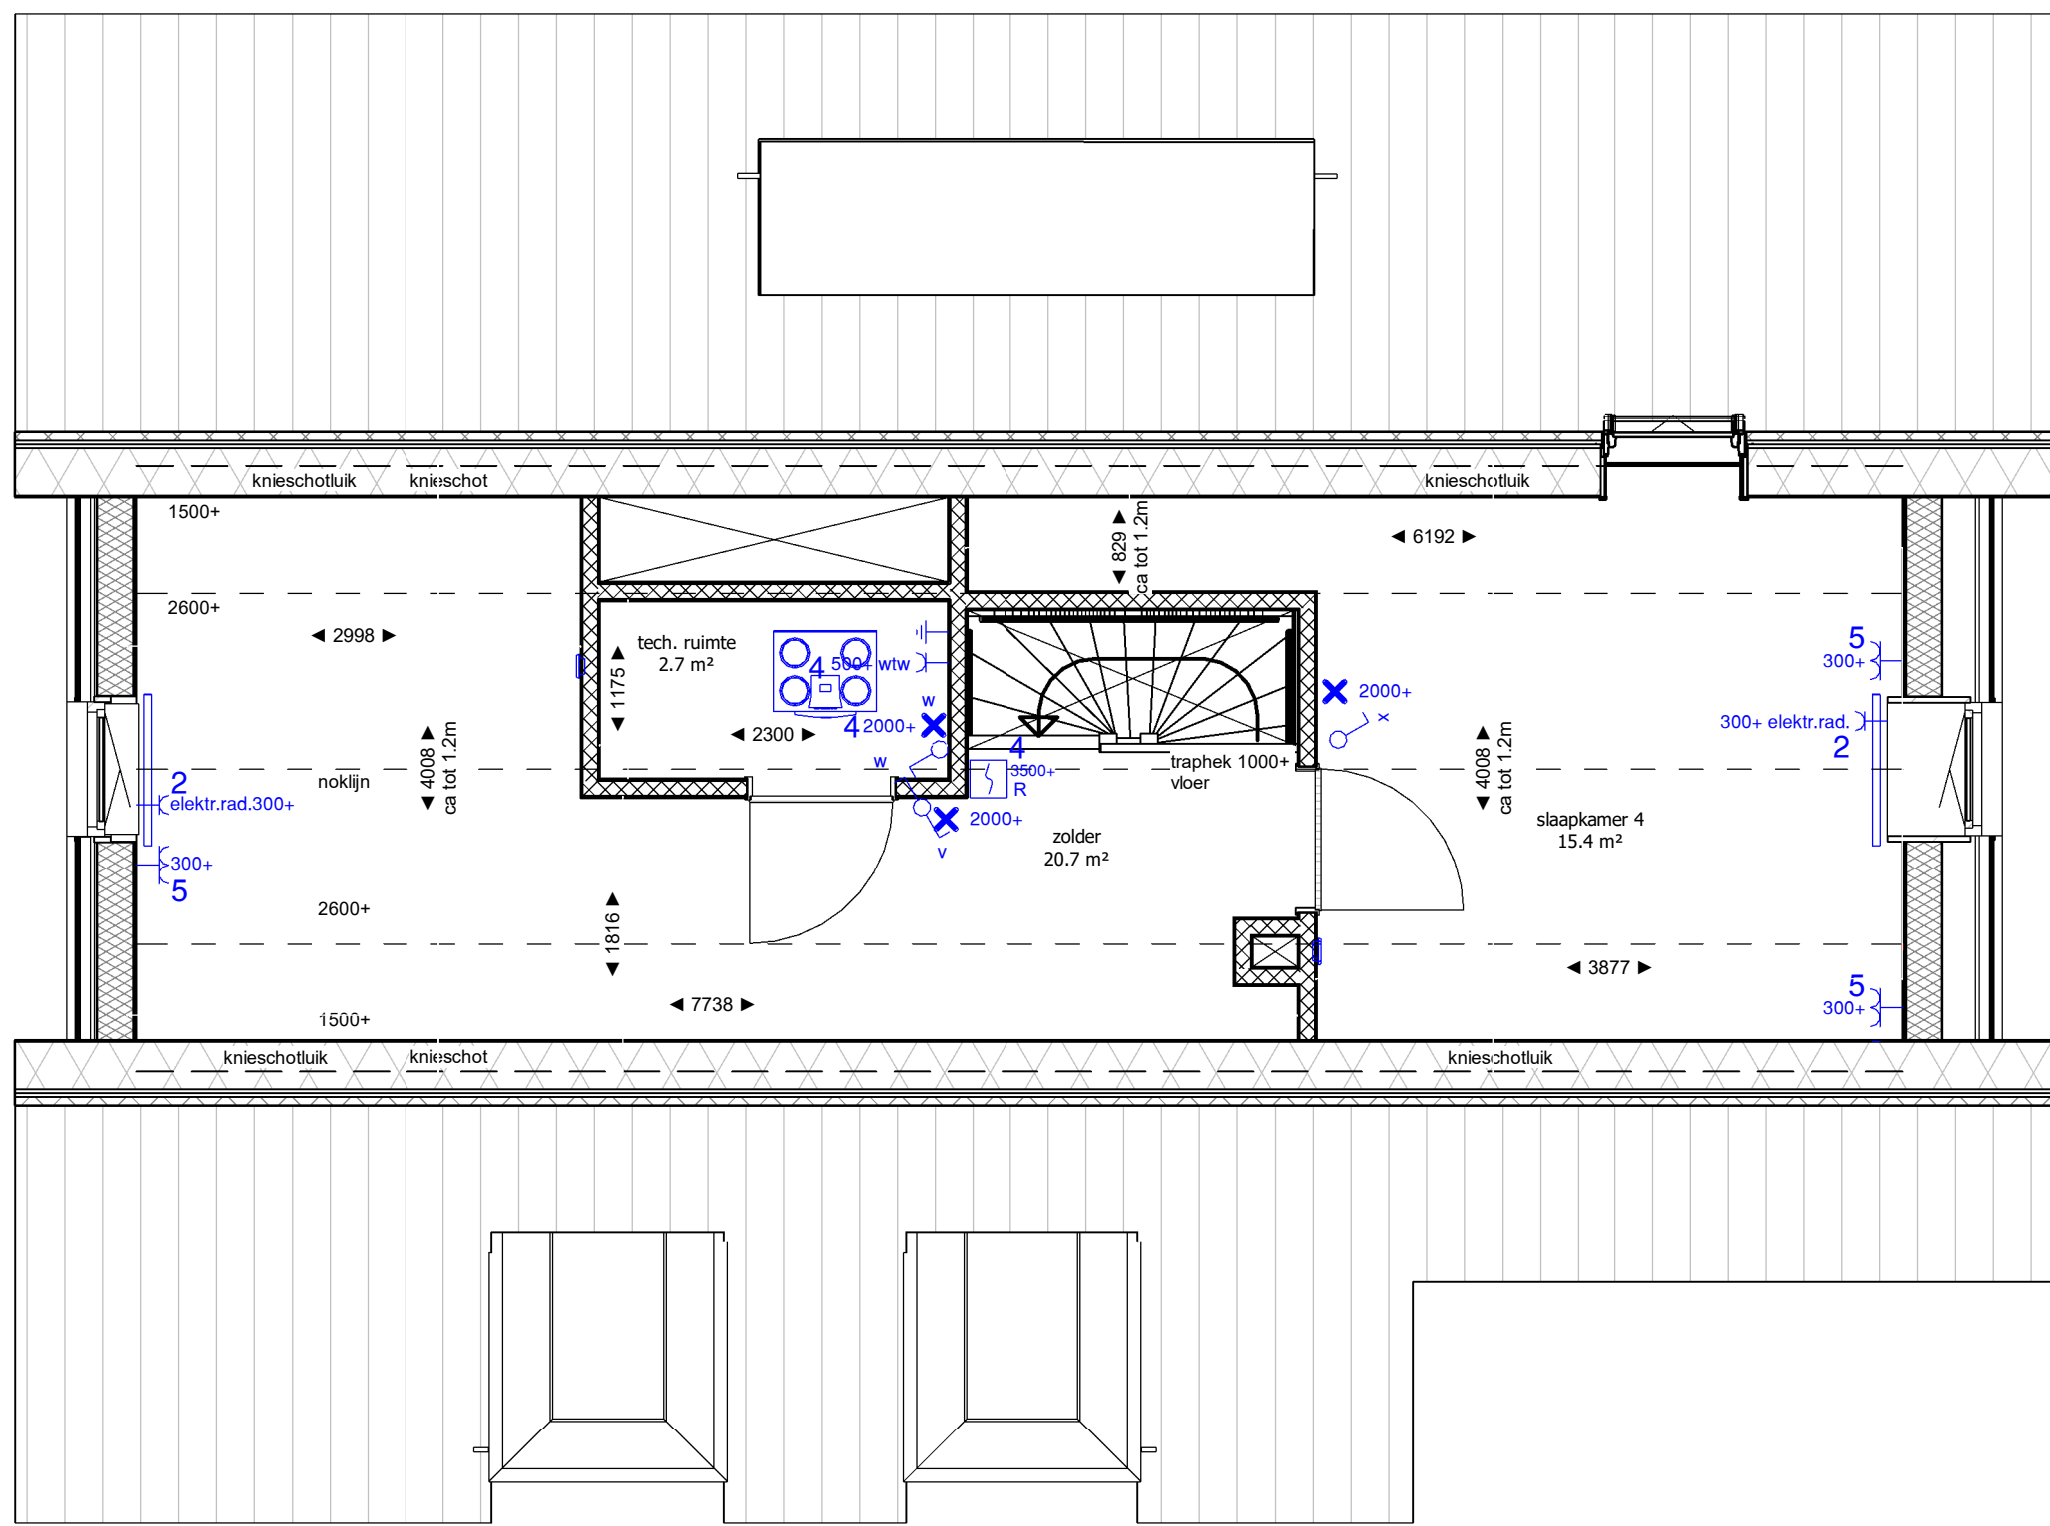

tweede verdieping
woningtype: A
schaal 1 : 50

RENNOOI WONINGTYPE - BOUWNUMMER	
woningtype A	bouwnummers: 04, 06

RENNOOI WANDEN	
	bouwkundige wand: metselwerk, gipsblokken
	bouwkundige geïsoleerde wand: HSB, metal stud
	spouwisolatie
	constructieve wand: prefab beton

RENNOOI AFKORTINGEN	
wm	opstelplaats wasmachine
wd	opstelplaats droger
sk	stalen kolom
sb	stalen balk
xxxx+ vl	= circa maat t.o.v. bovenkant dekvloer
De posities en vormen van het sanitair in toilet(ten) en badkamer is indicatief getekend. Voor exacte sanitair en posities zie de brochure en plattegrond van showroom Van Munster.	

bouwnummer- en blocoverzicht



postadres Postbus 29137 3001 GC Rotterdam	opdrachtgever BPD	fase KAO
bezoekadres Weena 723 Groothandelgebouw ingang C3	projectmanager HFB	getekend 20-05-2020
telefoonnummer 010 266 66 44	gewijzigd a b c d e f g h	formaat A1 verlengd
website www.hfb-groep.nl	project Vrijstaande woningen , Oegsteeg, Rijnweide	projectcode 19083
e-mail info@hfb-groep.nl	onderdeel woningtype A (A1v)	tekeningscode KAO-A