


bwnr 01

bwnr 02


begane grond

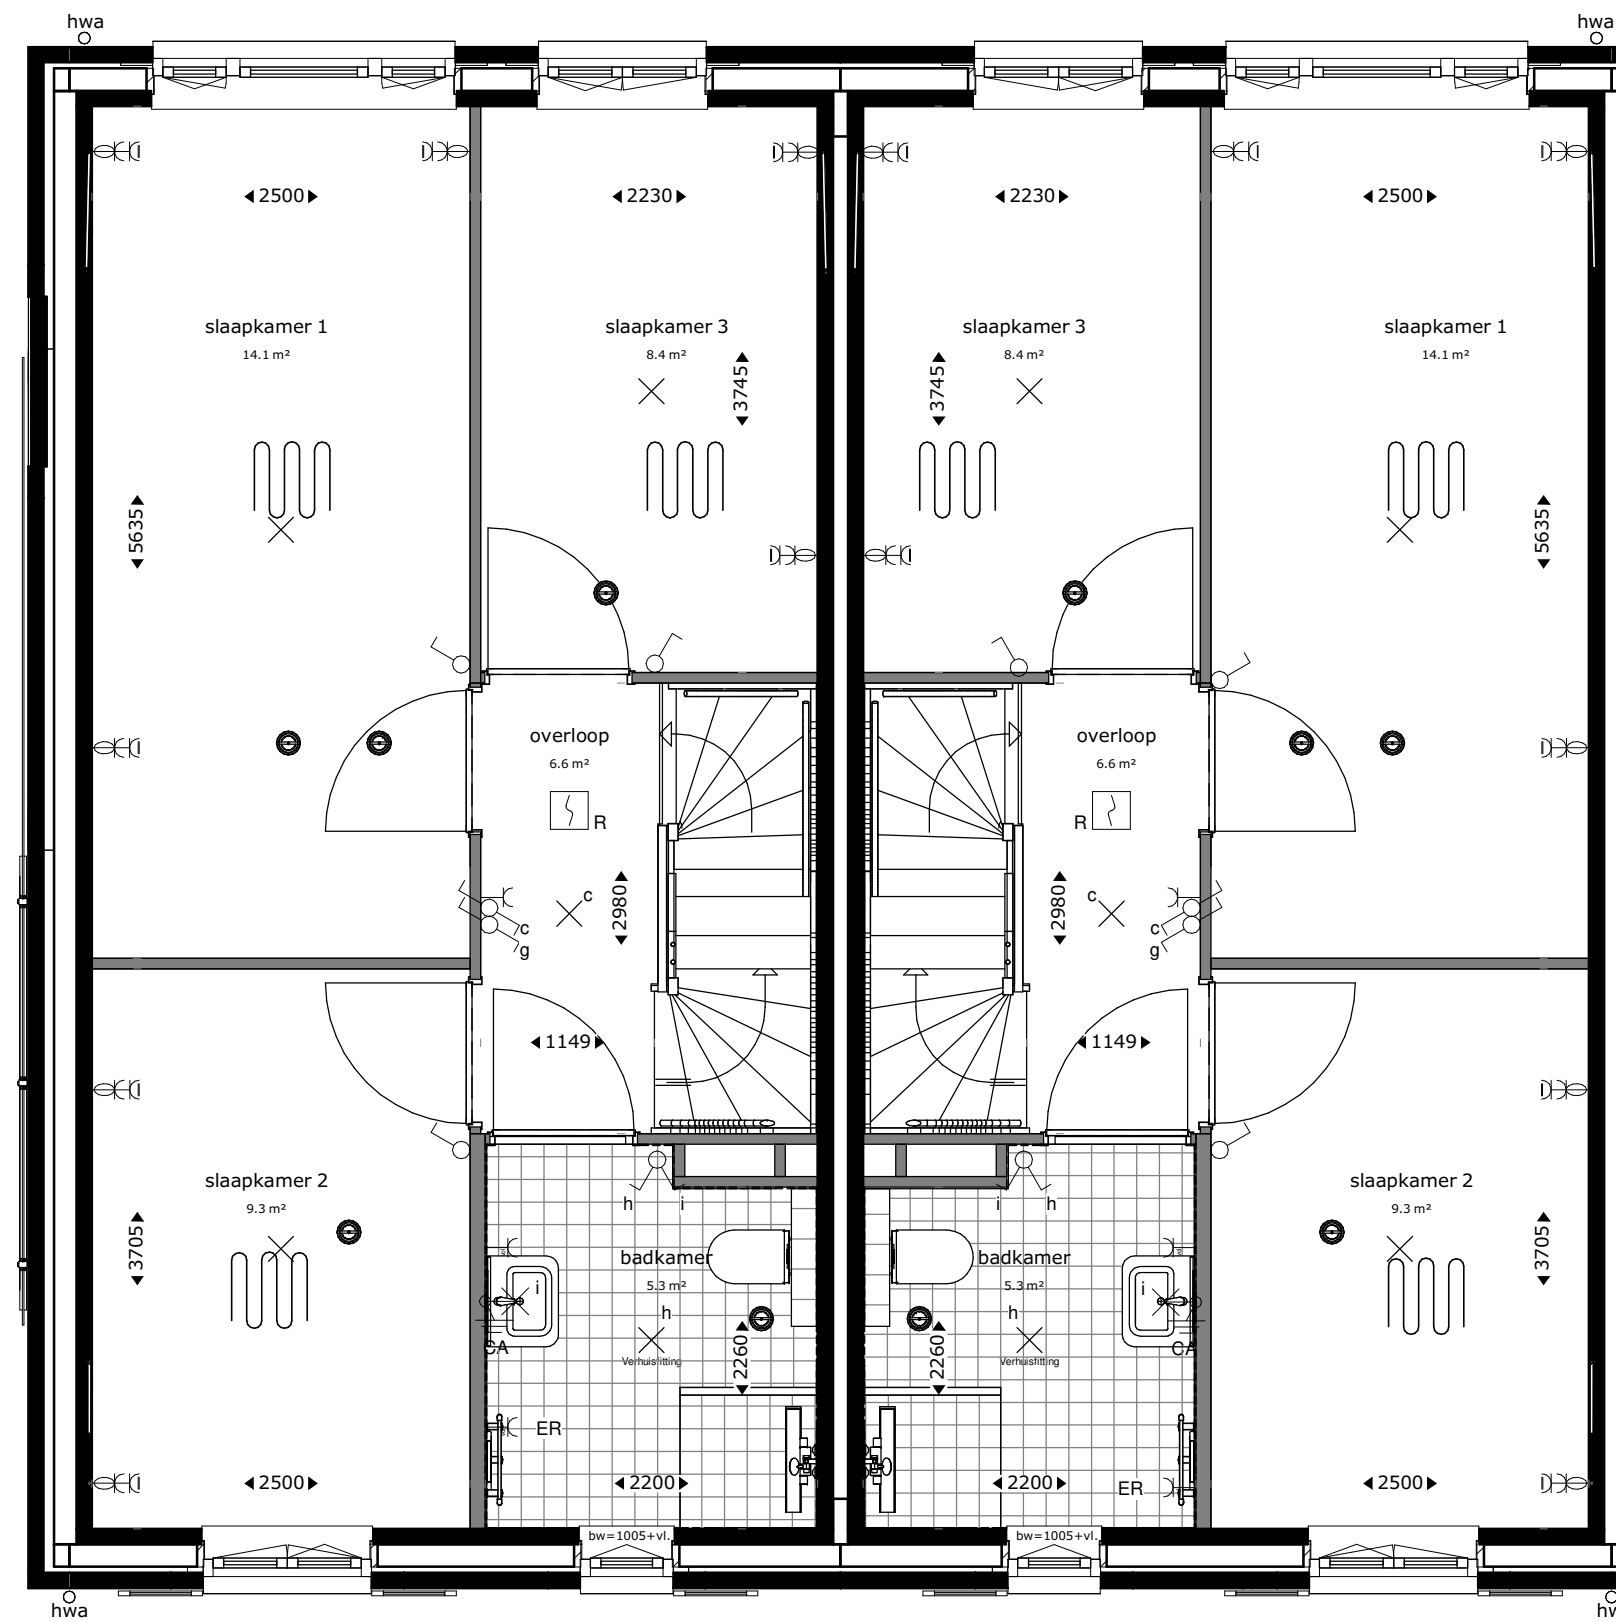

bwnr 01

bwnr 02


eerste verdieping

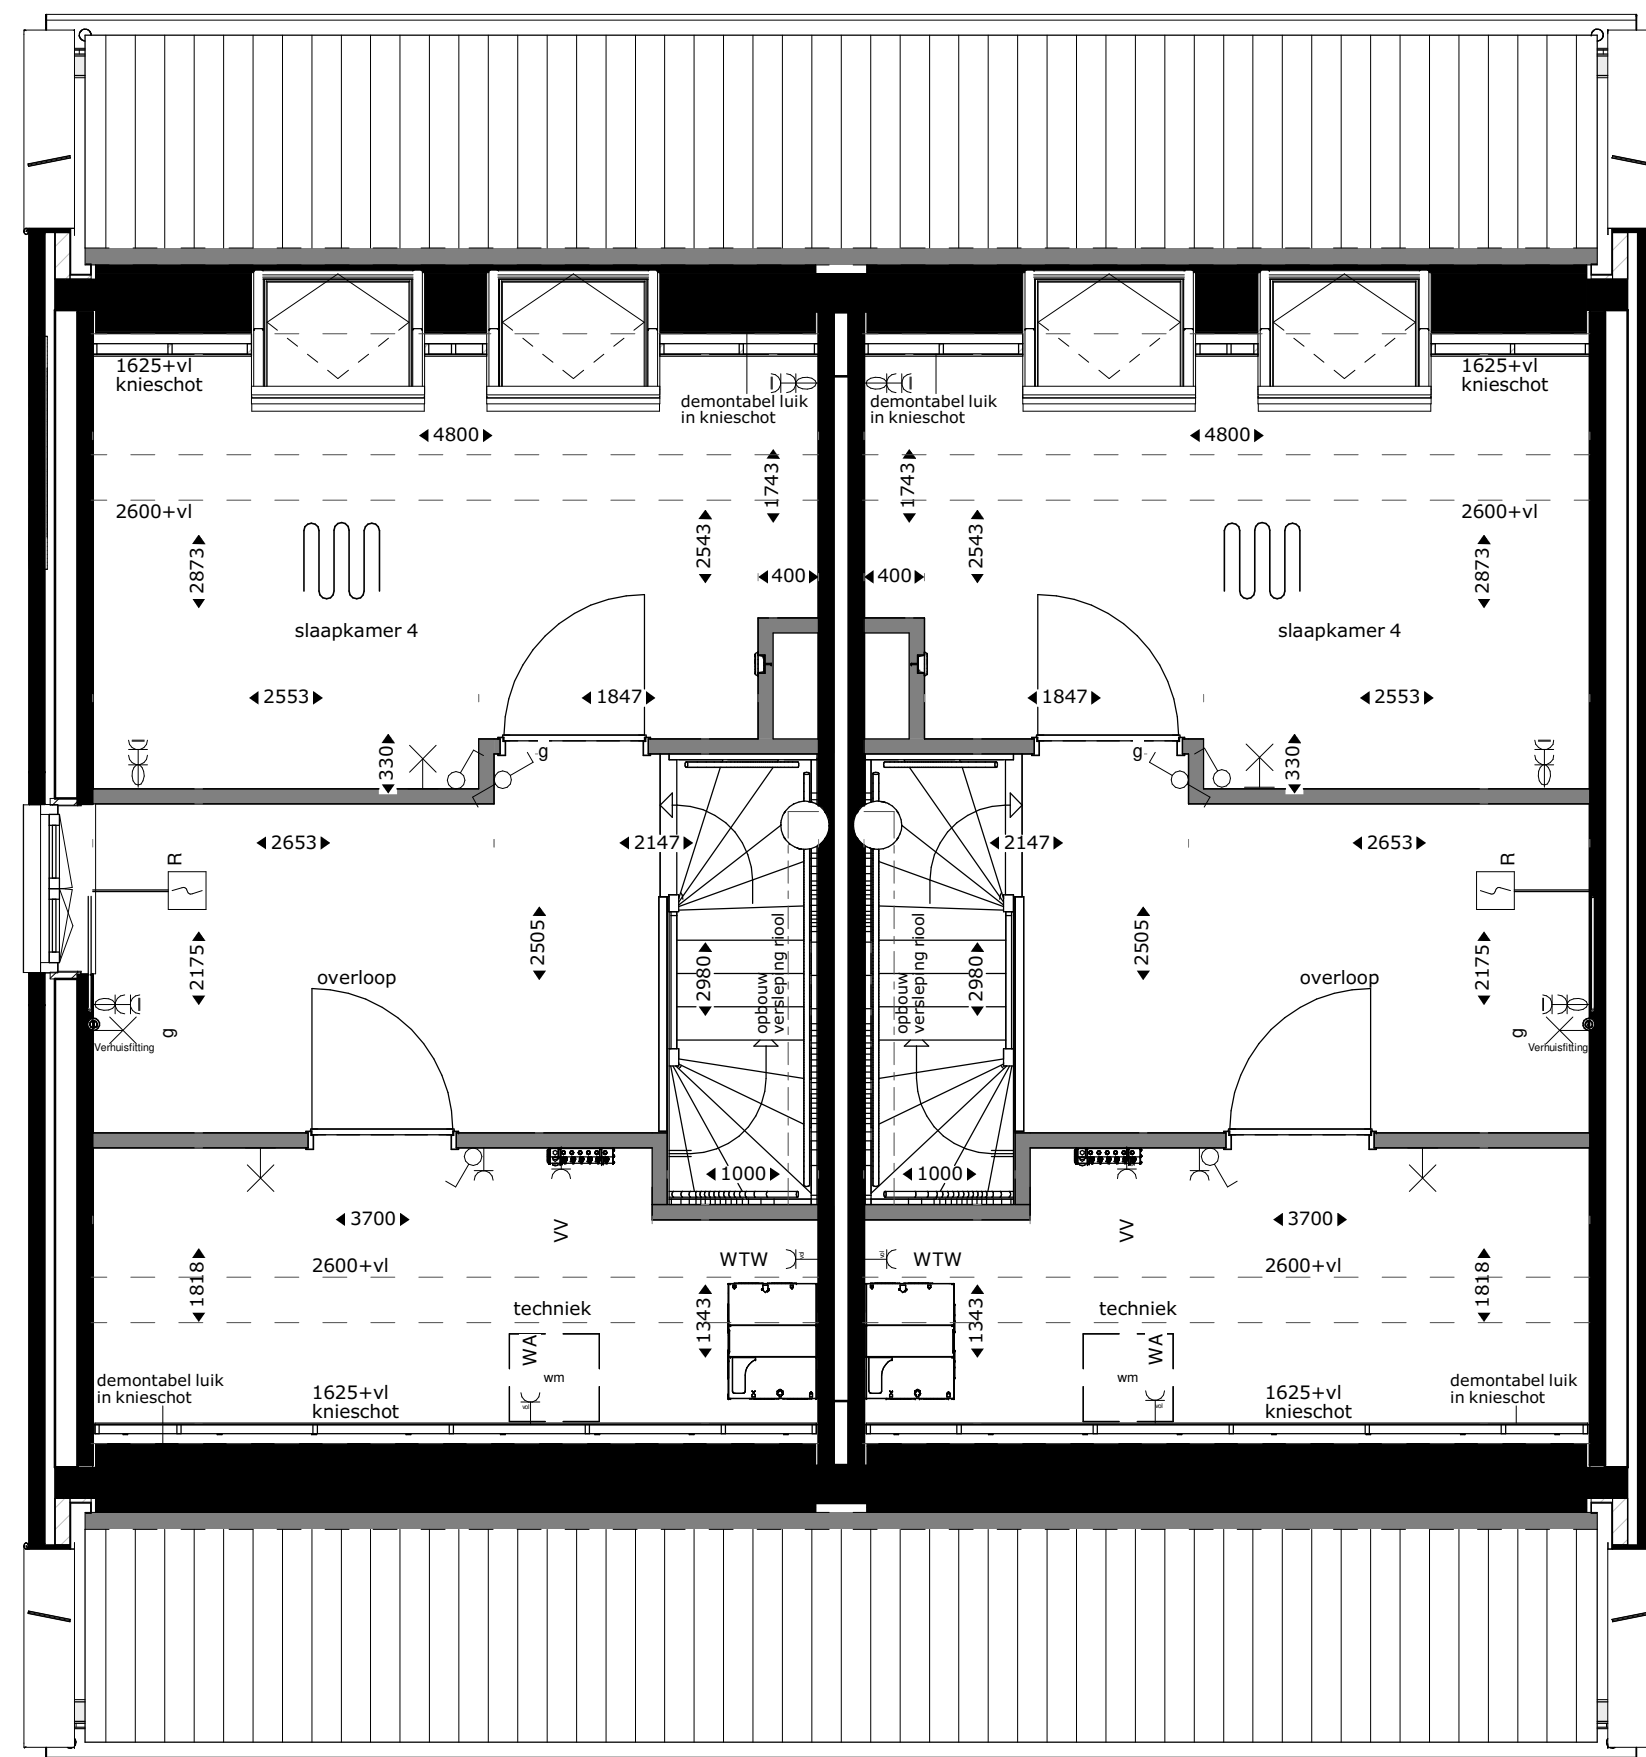

bwnr 01

bwnr 02

tweede verdieping

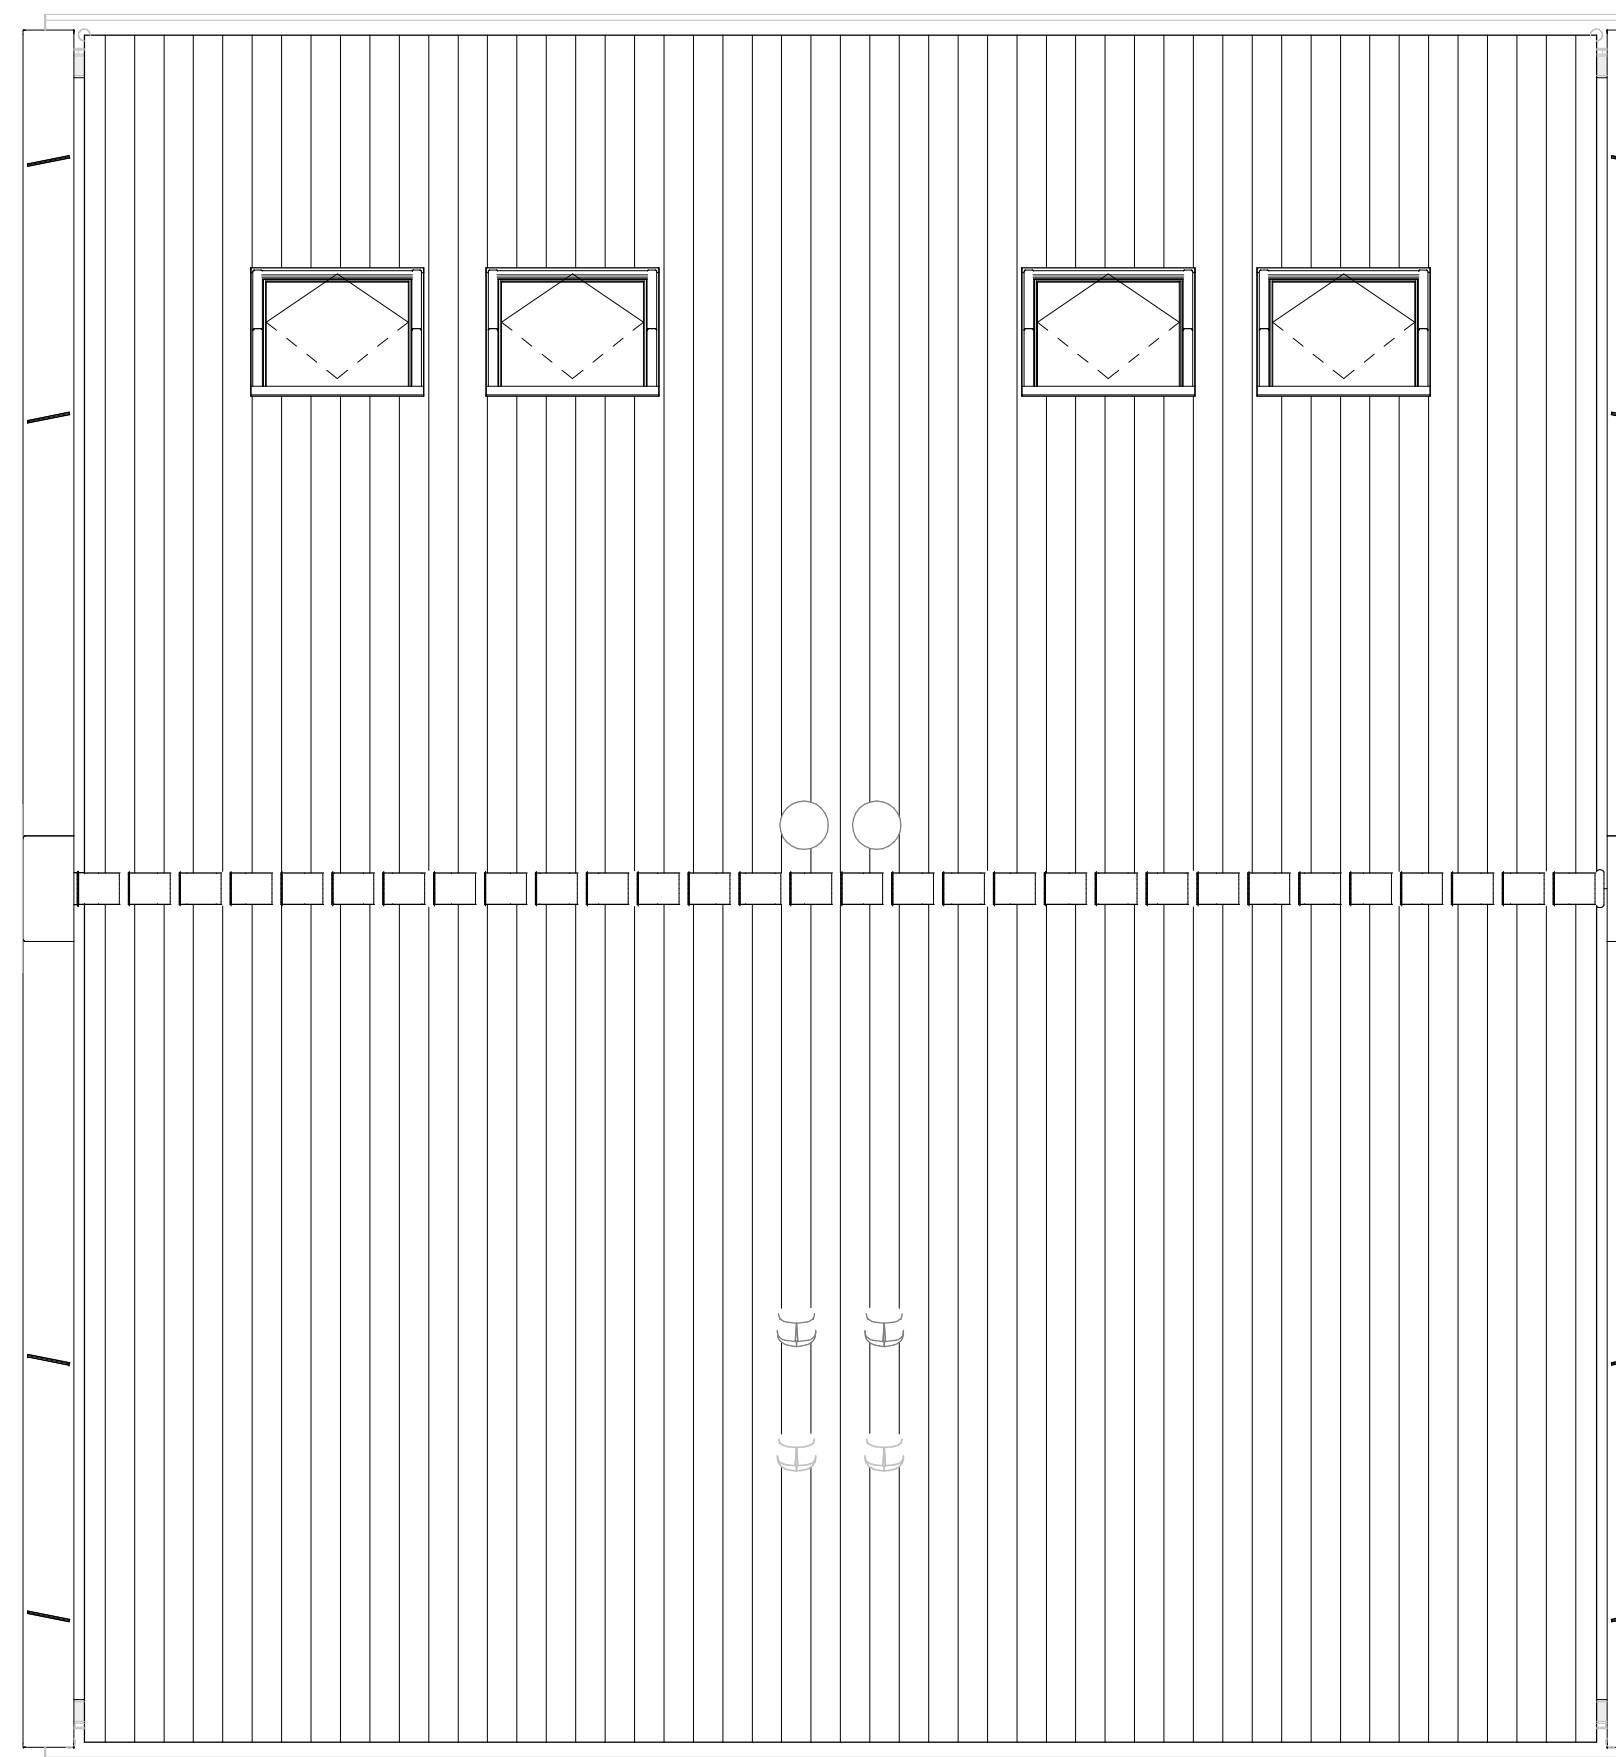

bwnr 01

bwnr 02

dakaanzicht

Renvooi			
	buitengevel: beton- isolatie- spouw- metselwerk	TH	thermostaat
	bouwmuur	WM	mechanische ventilatie
	lichte scheidingwand	VV	plaatsingsruimte wasmachine
	hemelwaterafvoer	ER	verdelers vloerverwarming
	hoogtelijnen 1500+vl/2600+vl	WP	elektrische radiator
	stalen ligger/verlaagd plafond	al	warmtepomp
	enkelpolige schakelaar lichtpunt	CAT6	uitvoering datakabel
	serie schakelaar lichtpunt	al	aluminium kozijn in kleur
	wissel schakelaar lichtpunt	bw	hoogte borstwering t.o.v. vloerpeil
	plafondlichtpunt		
	wandlichtpunt		
	wandlichtpunt met randaarde		
	wandlichtpunt buiten (aanzicht)		
	rookmelder		
	mechanische ventilatie warmtewisselaar		
	douchegoot		
	elektrische radiator		
	warmtepomp		
	vloerverwarmingsverdelers		
	enkelpolige wandcontactdoos		
	tweevoudige wandcontactdoos, kindveilig		
	loze leiding bedraad		
	loze leiding niet bedraad		
	deurbeldrukker		
	schel		
	rookmelder op muurbeugel		
	vloerverwarming		
	mengkraan		
	douchepijp-wtw		
	dakdoorvoer		
	mv-ventiel plafond		
	mv-ventiel wand		

Aandachtspunten:
 -alle opgegeven maten zijn circa maten.
 -maten zijn genomen op 1500+ vloerpeil, op 2e verdieping tot aan knieschot.
 -opstelling keuken: zie showroom brochure.
 -type sanitair: zie showroom brochure.

RHIJNHOEVE
OEGSTGEEST

M Van Manen **DURA VERMEER**
Waarmaken van ambities

<p>project Nieuwbouw woningen Rijnhoeve Oegstgeest</p> <p>omschrijving Plattegronden blok 01</p>			
<p>opdrachtgever BPD gebiedsontwikkeling</p> <p>formaat A1</p> <p>getekend fvk</p>	<p>schaal 1:50</p> <p>status KAO-tekening</p> <p>datum 01-07-2021</p>	<p>gewijzigd</p>	<p>projectnummer 5921_10</p> <p>tekeningnummer 01N2101</p>