



boothuis

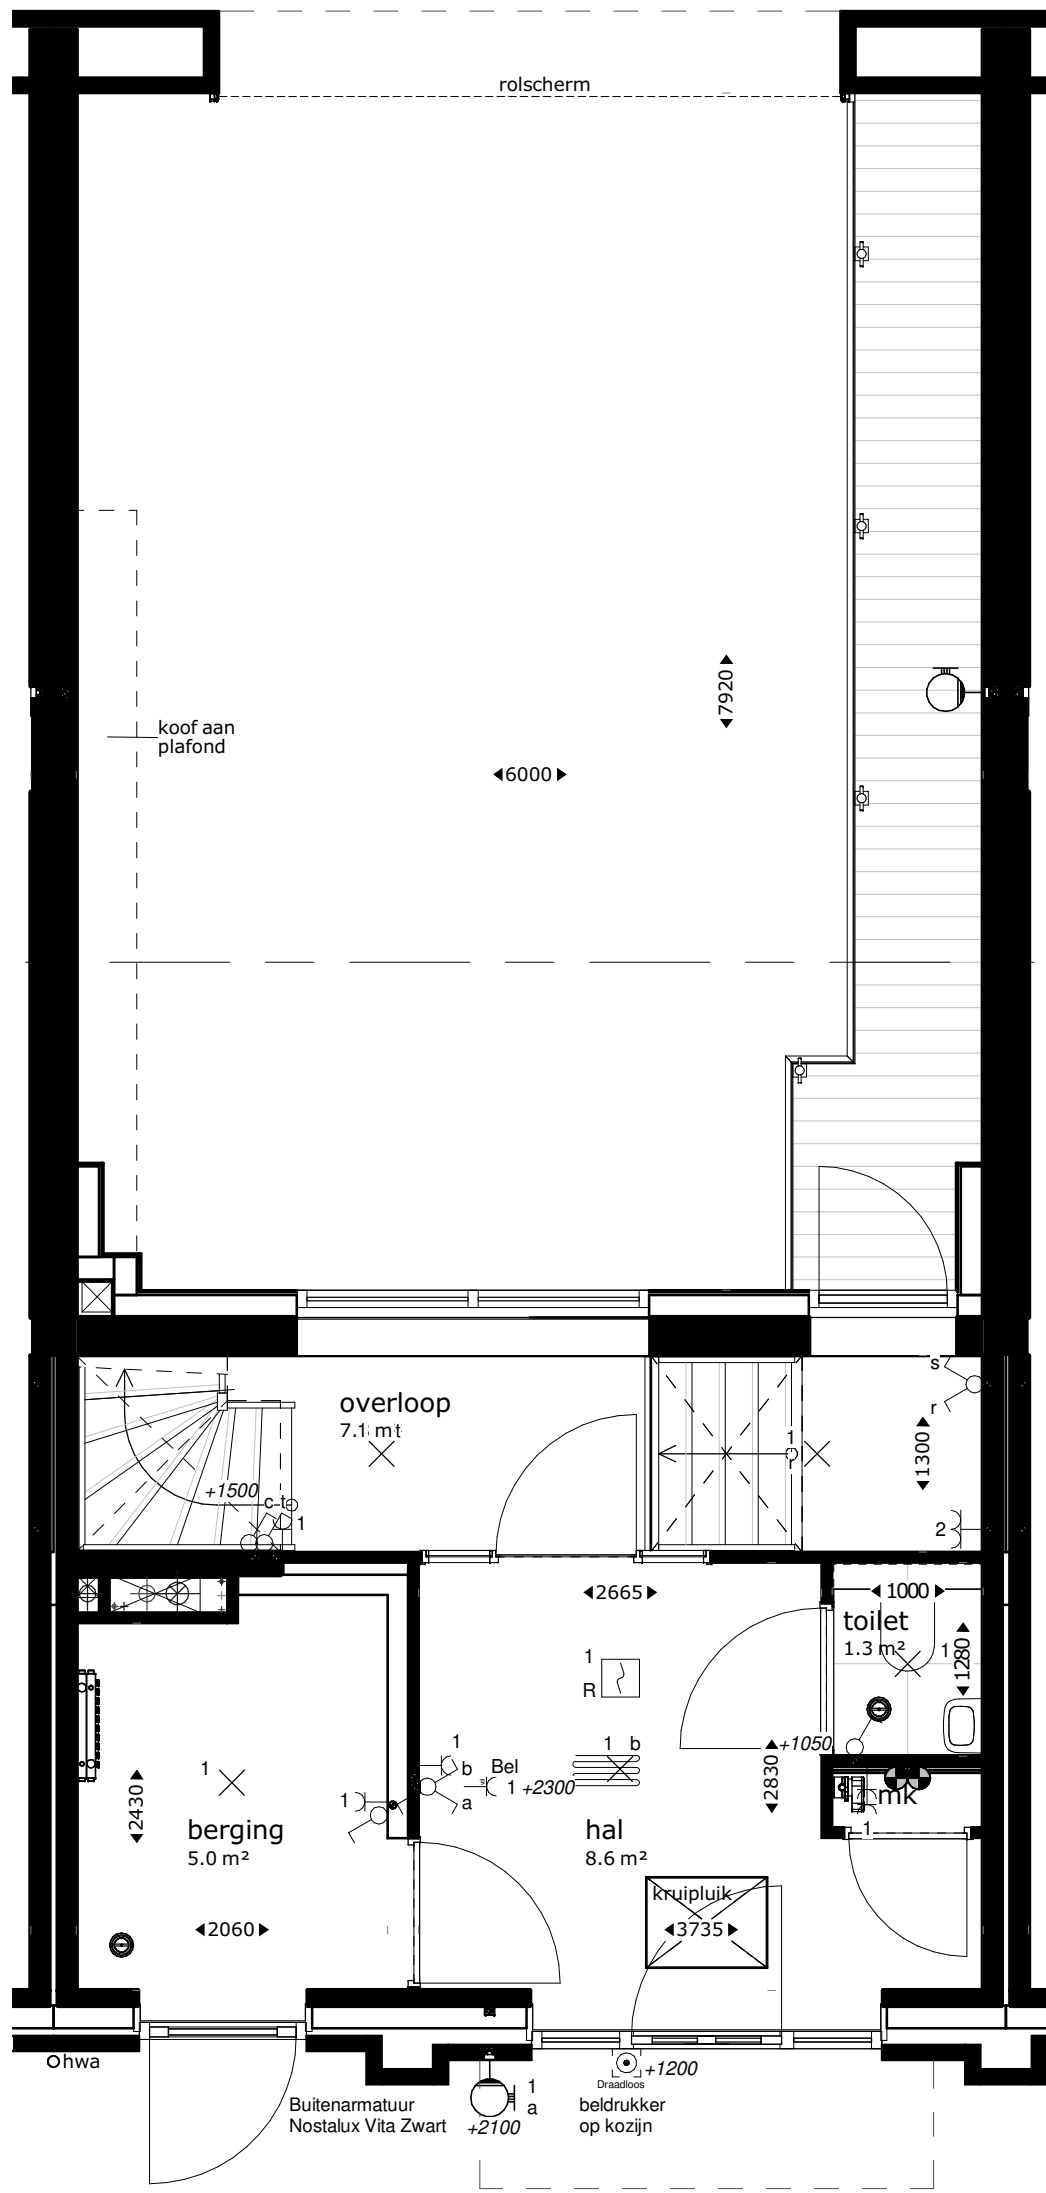


begane grond

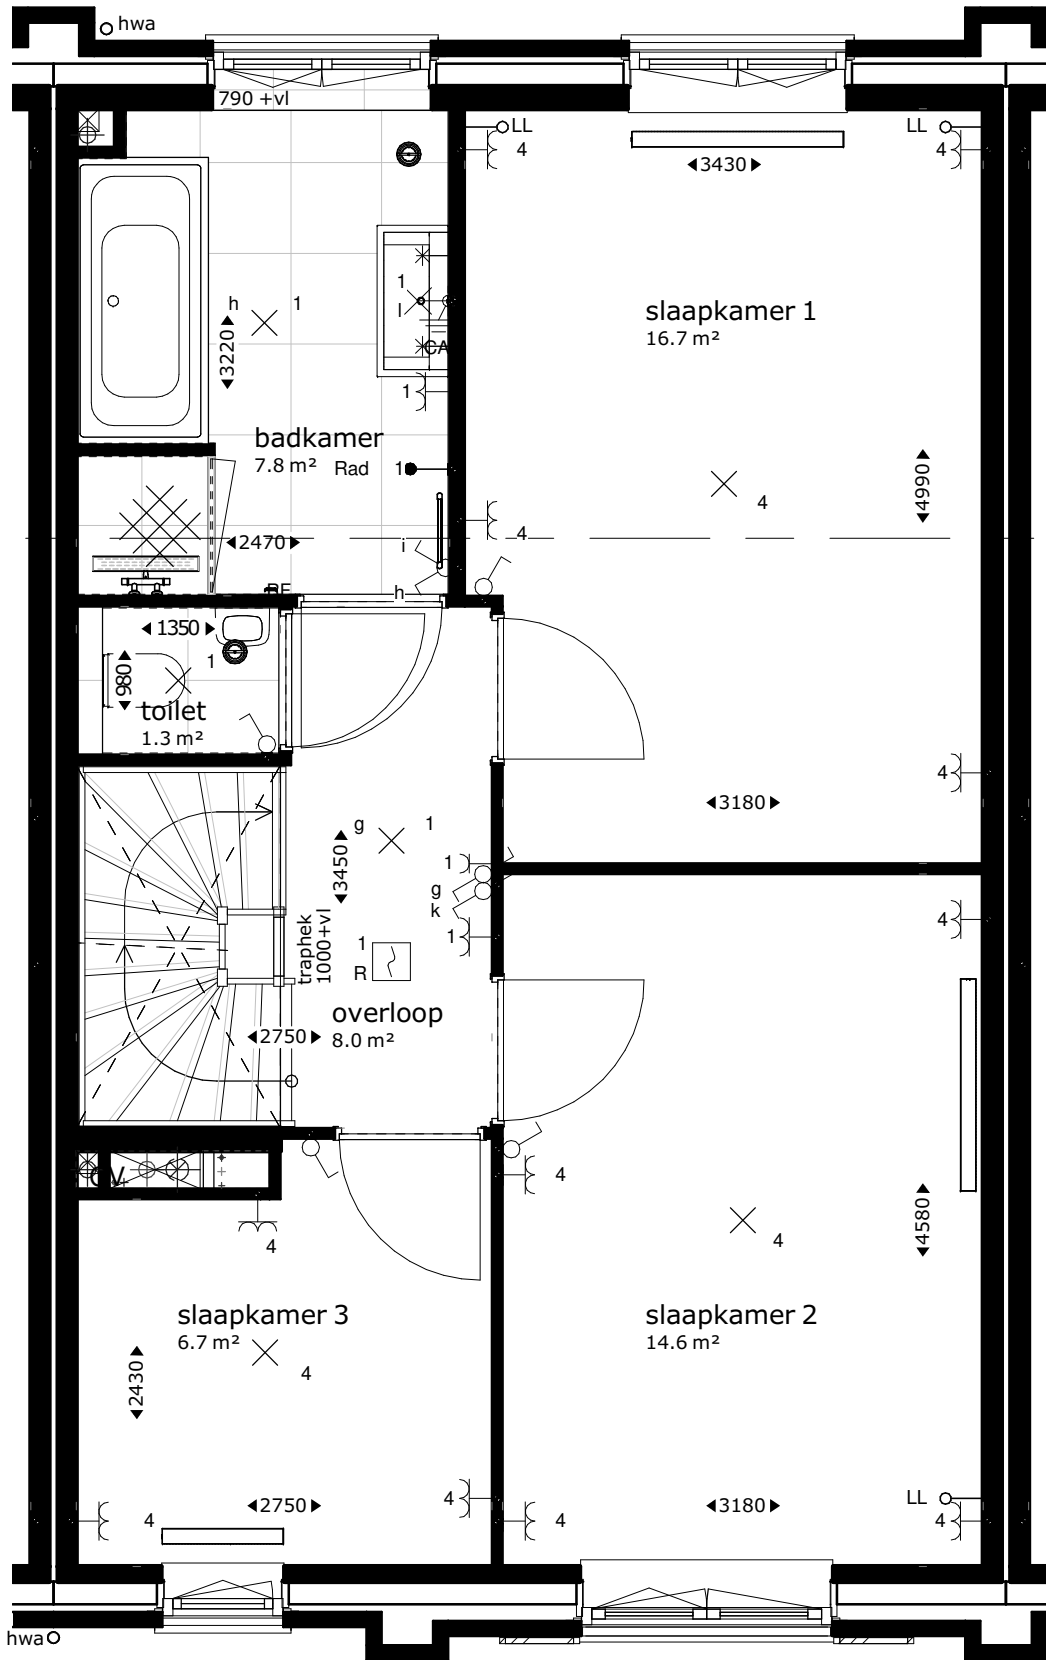


tweede verdieping


split-level

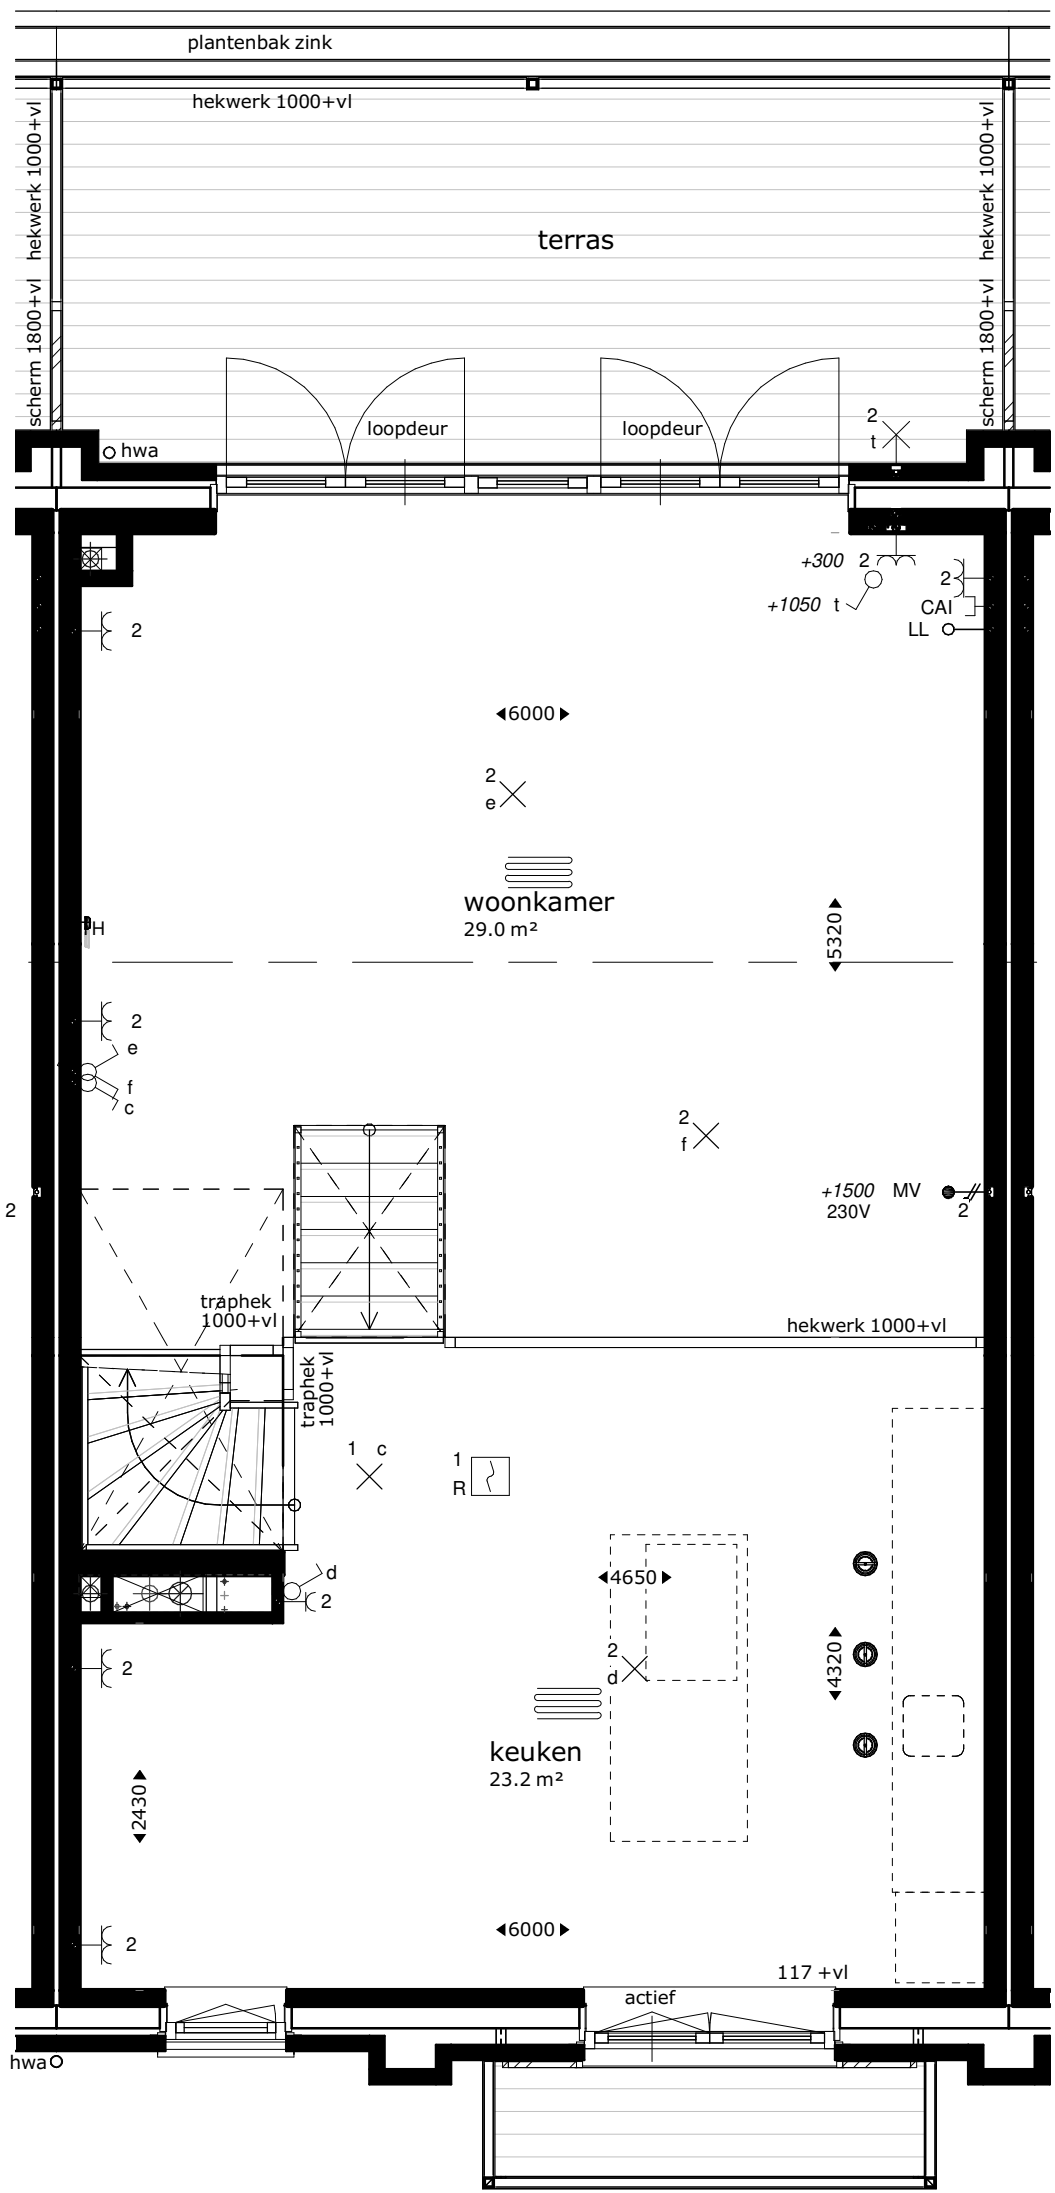

eerste verdieping

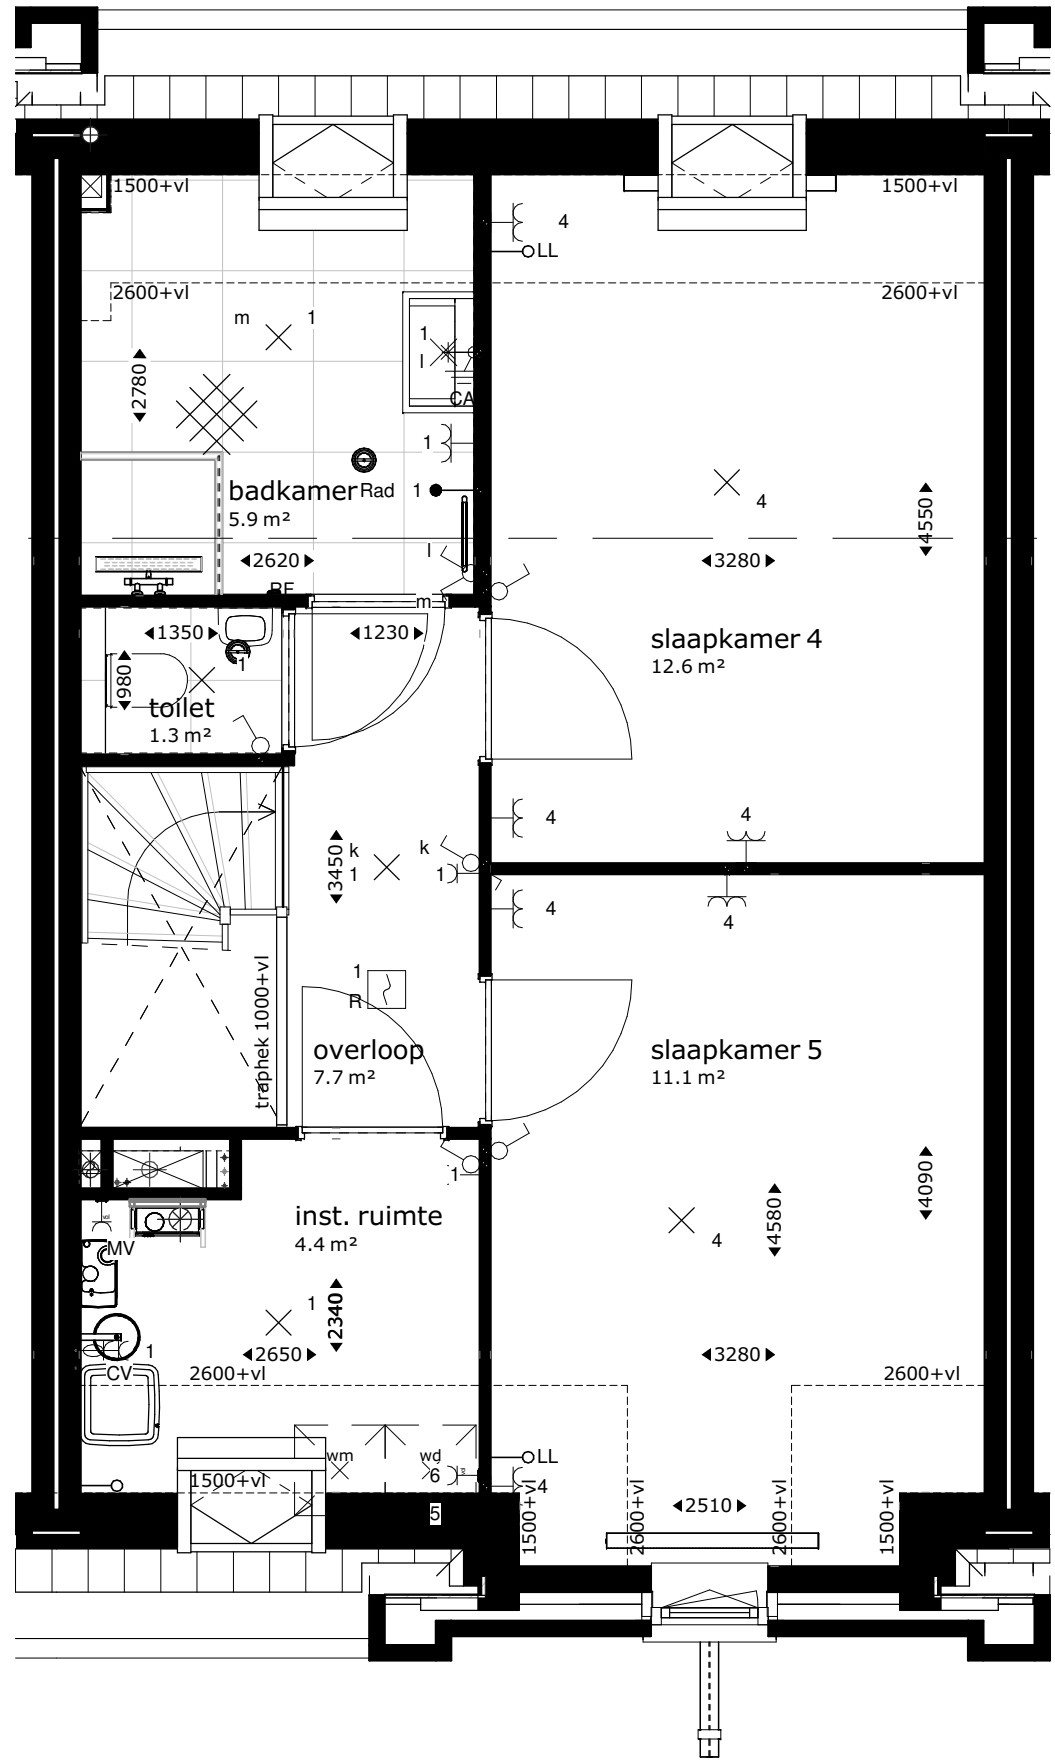

derde verdieping

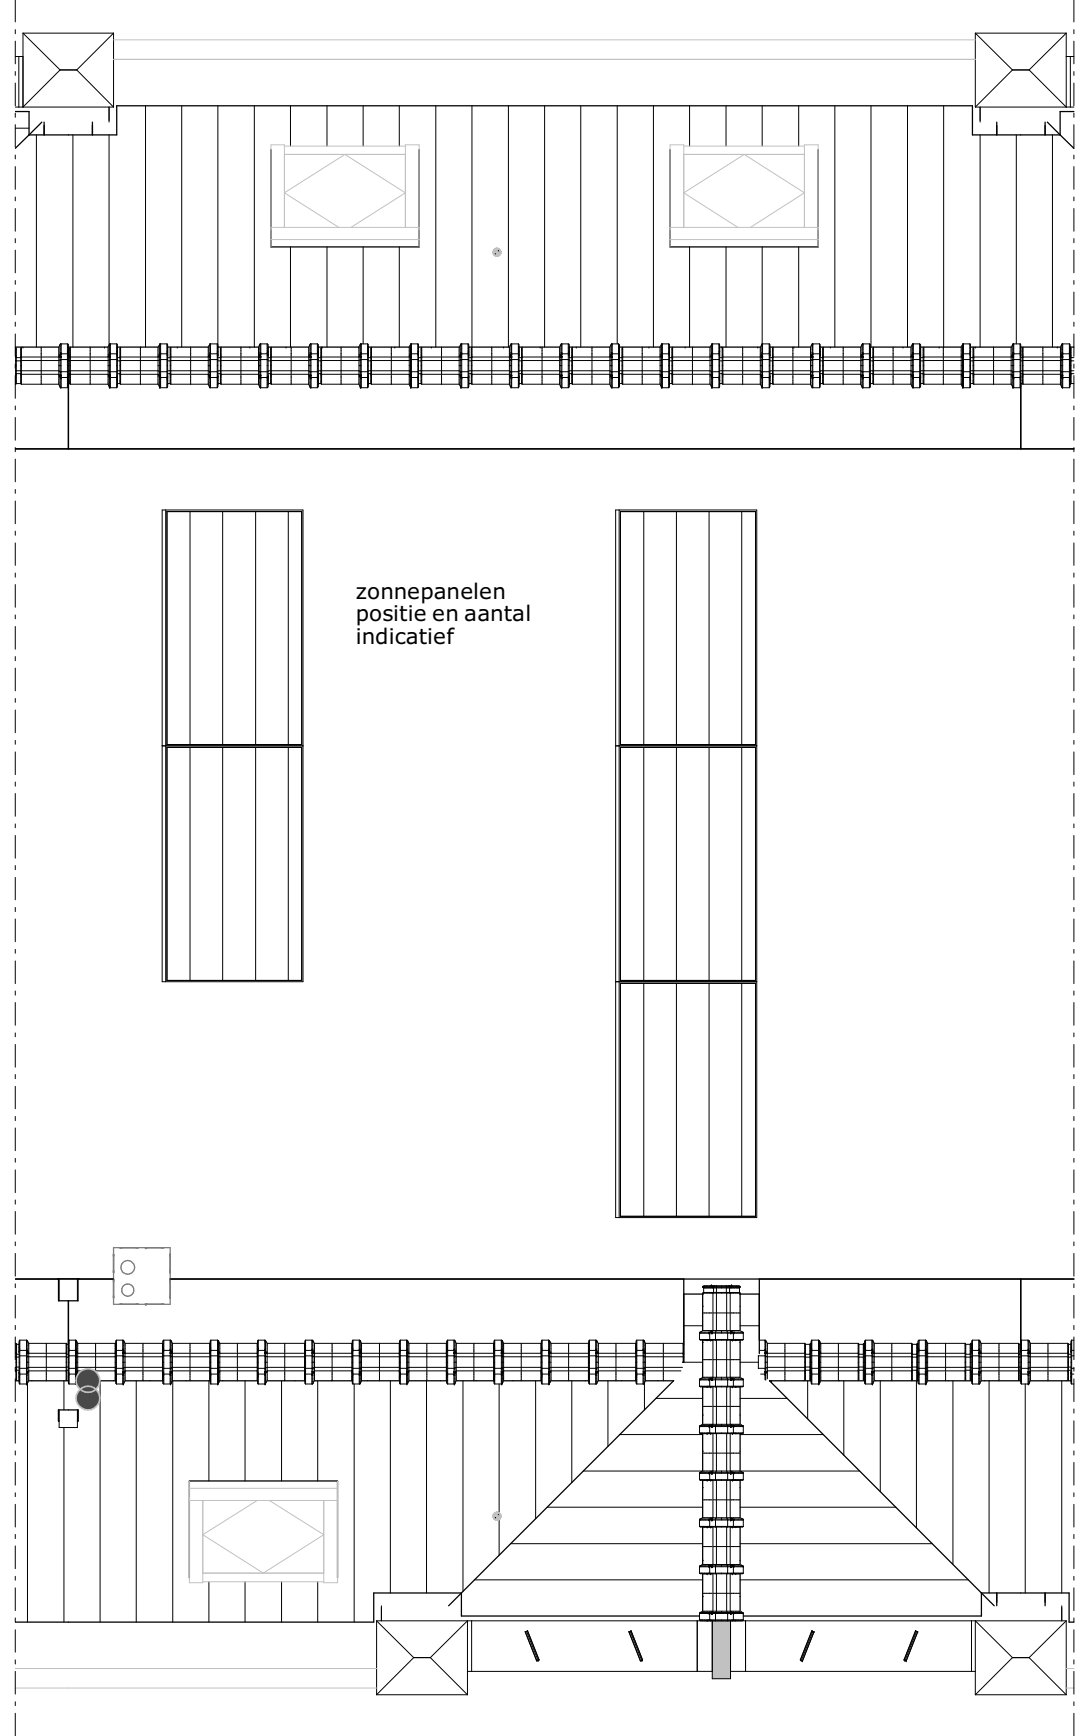

vierde verdieping

Renvooi		th	thermostaat
	buitengevel	mv	mechanische ventilatie
	buiten- isolatie- spouw- metselwerk	cal	centrale antenne inrichting
	buitengevel	il	loze leiding
	houtskieveldwand- spouw- metselwerk	pv	photo-voltaische installatie (zonnepanelen)
	bouwmuur	wm	plaatingsruimte wasmachine
	lichte scheidingwand	wel	plaatingsruimte wasdroger
	hemelwaterafvoer	vr	ventilatorcoaster (in gevel en/of dak)
	hoogtelijnen 1500+vi/2600+vi	zw	zonwering
	luffel / bovengeslagen gebouw	RF	draadloze bedieningschakelaar mv
	enkeelpolige schakelaar lichtpunt		enkeelvoudige wandcontactdoos
	serie schakelaar lichtpunt		tweevoudige wandcontactdoos
	wissel schakelaar lichtpunt		loze leiding bedraad
	plafondlichtpunt		loze leiding niet bedraad
	wandlichtpunt		enkeelvoudig datapunt
	wandlichtpunt met randaarde		rookmelder
	rookmelder		vloerverwarming
	draingoot		mengkraan
	mechanische ventilatie box		buitenkraan
	boostboiler		dakdoorvoer
	elektrische radiator		close-in boiler
	CV ketel		mv-ventiel
	expansievat		drukkerhooger
	vloerverwarmingverdelers		

Aandachtspunten:
- opgegeven maten, met name de maten onder de schuine daken, zijn circa maten.
- maten zijn genomen op 1500+ vloerpeil.
- opstelling keuken- zie keukentekening Bruynzeel



Van
Manen



DURA VERMEER

Waarmaten van ambities

project

Nieuwbouw woningen blok 16
Havengebied Noord te Oegstgeest

omschrijving

Plattegronden bouwnummer 285

opdrachtgever

BPD

schaal

1:150

gewijzigd

29-06-2018

projectnummer

5426_10

formaat

A0

status

KAO-tekening

getekend

14-06-2018

tekeningsnummer

16N2105

Bezeldadres

Rijksweg 9 (2202 AH) Noordwijk

Telefoon

(071) 36 12 200

E-mail

info@van-manen.com

Website

www.van-manen.com