




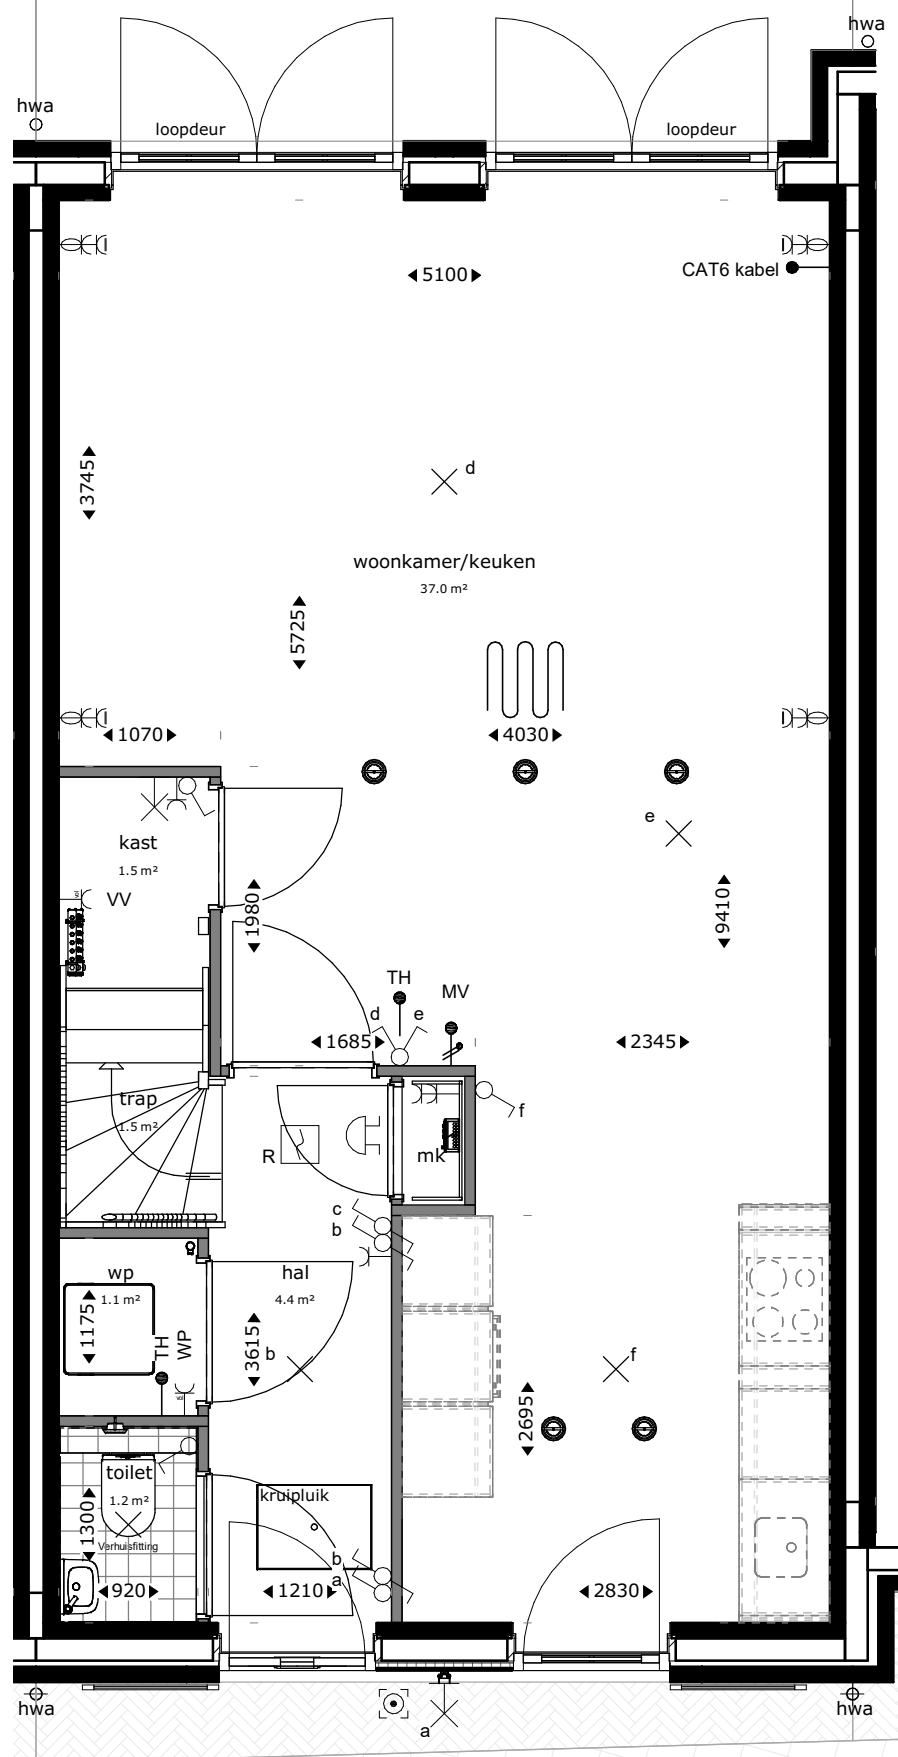


begane grond

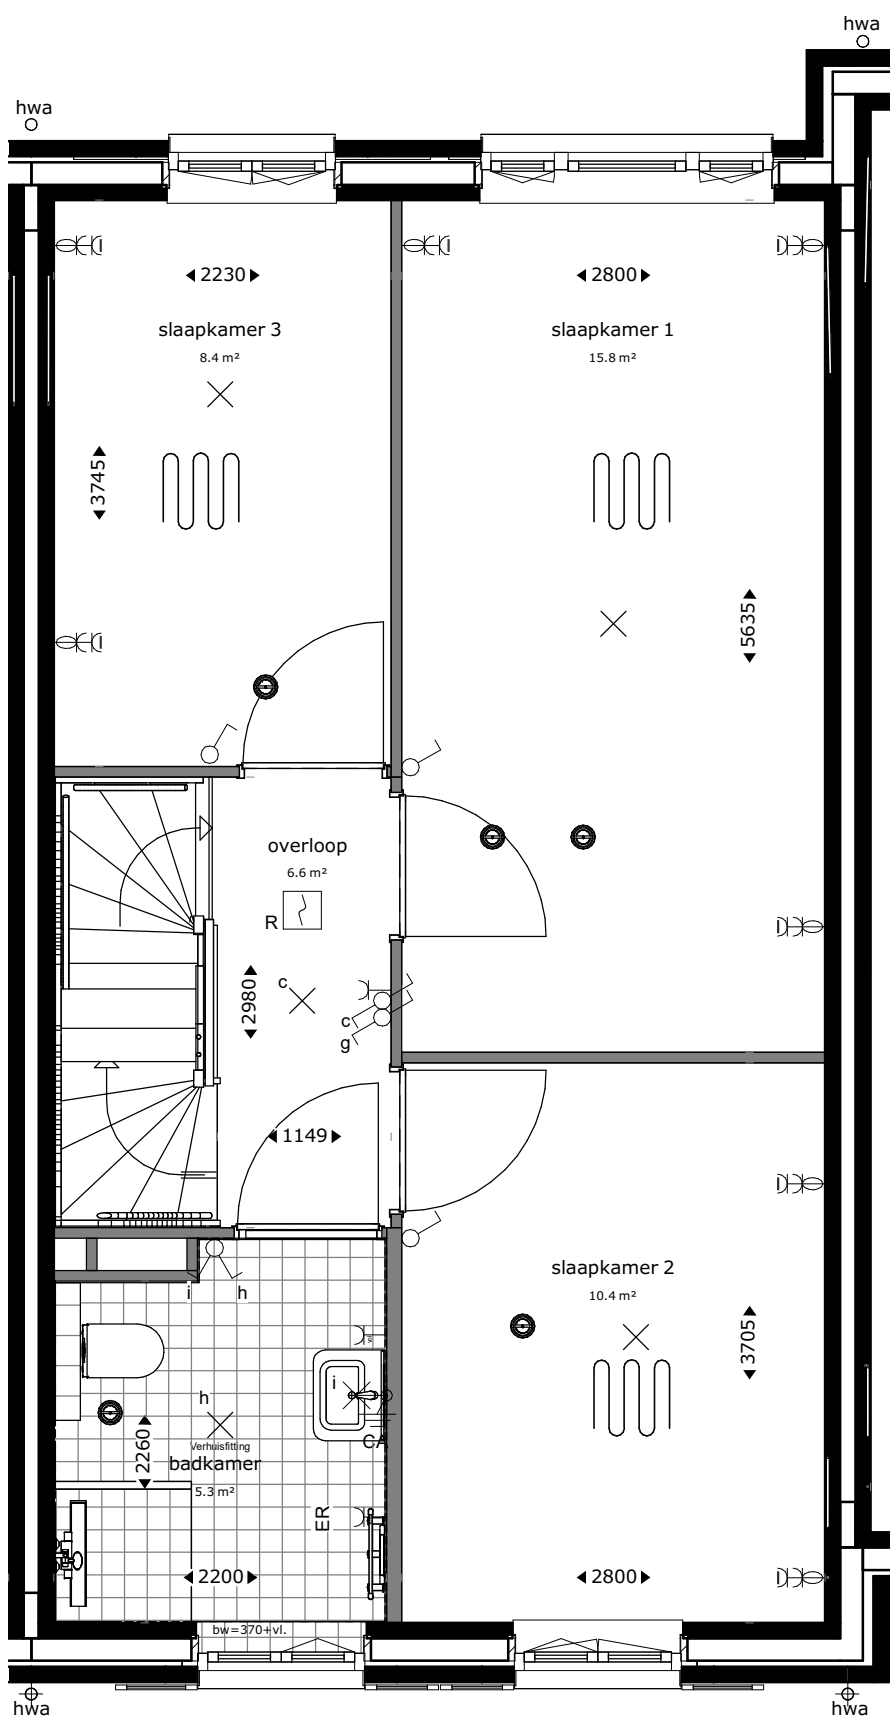

eerste verdieping

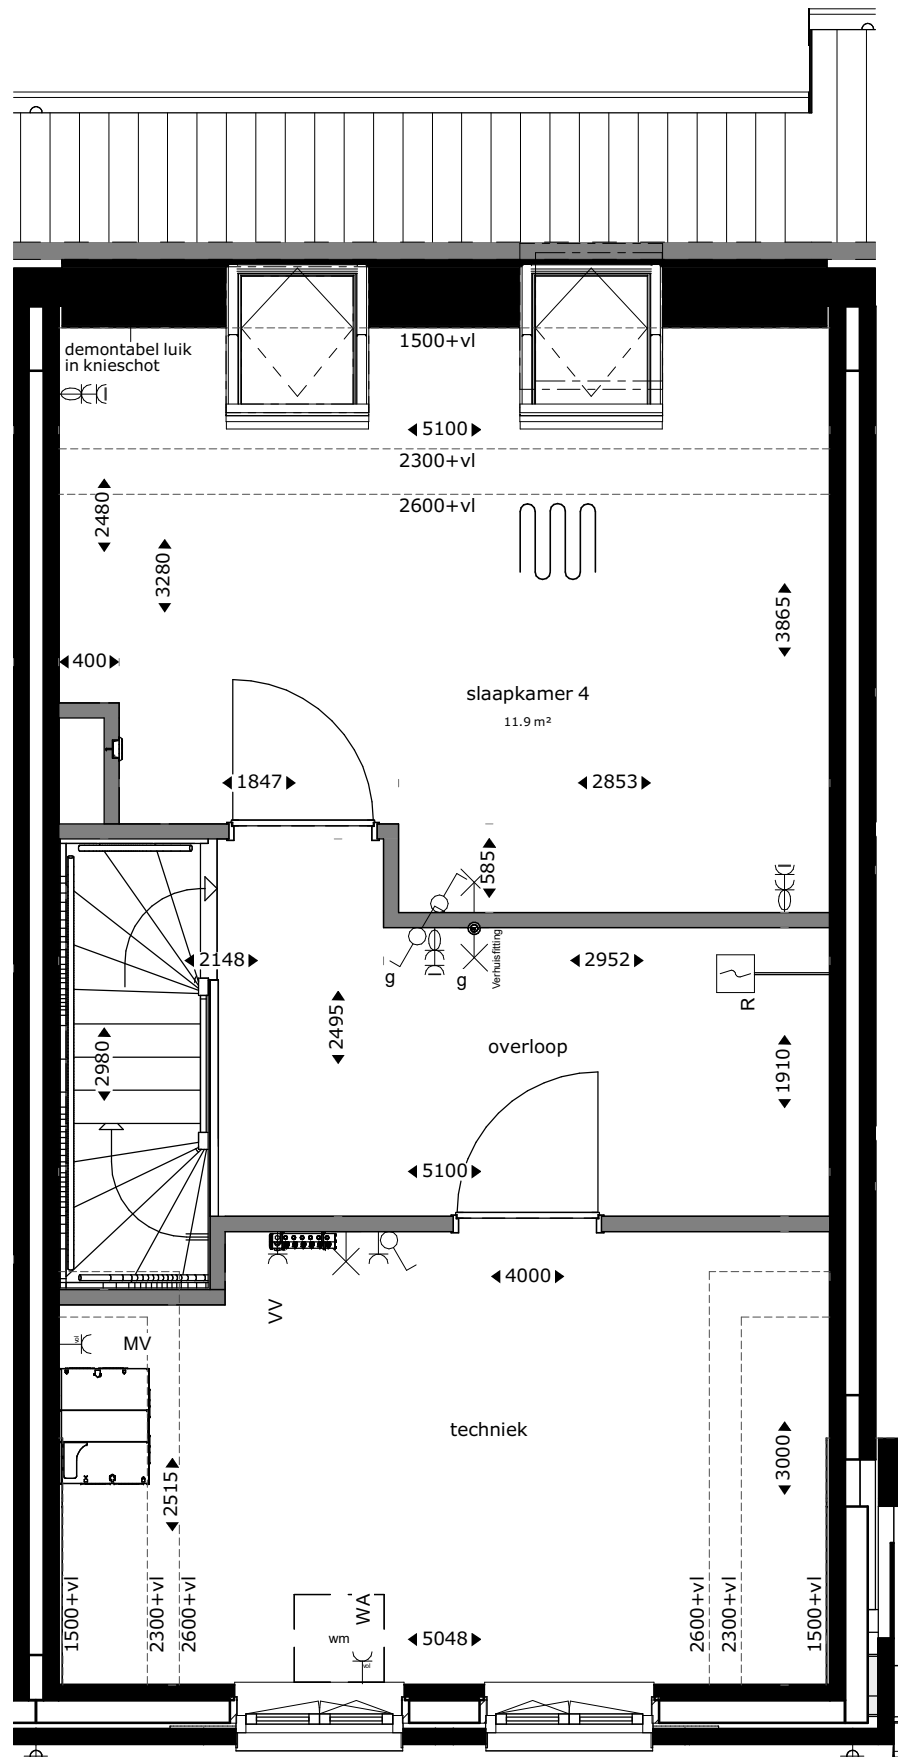

tweede verdieping

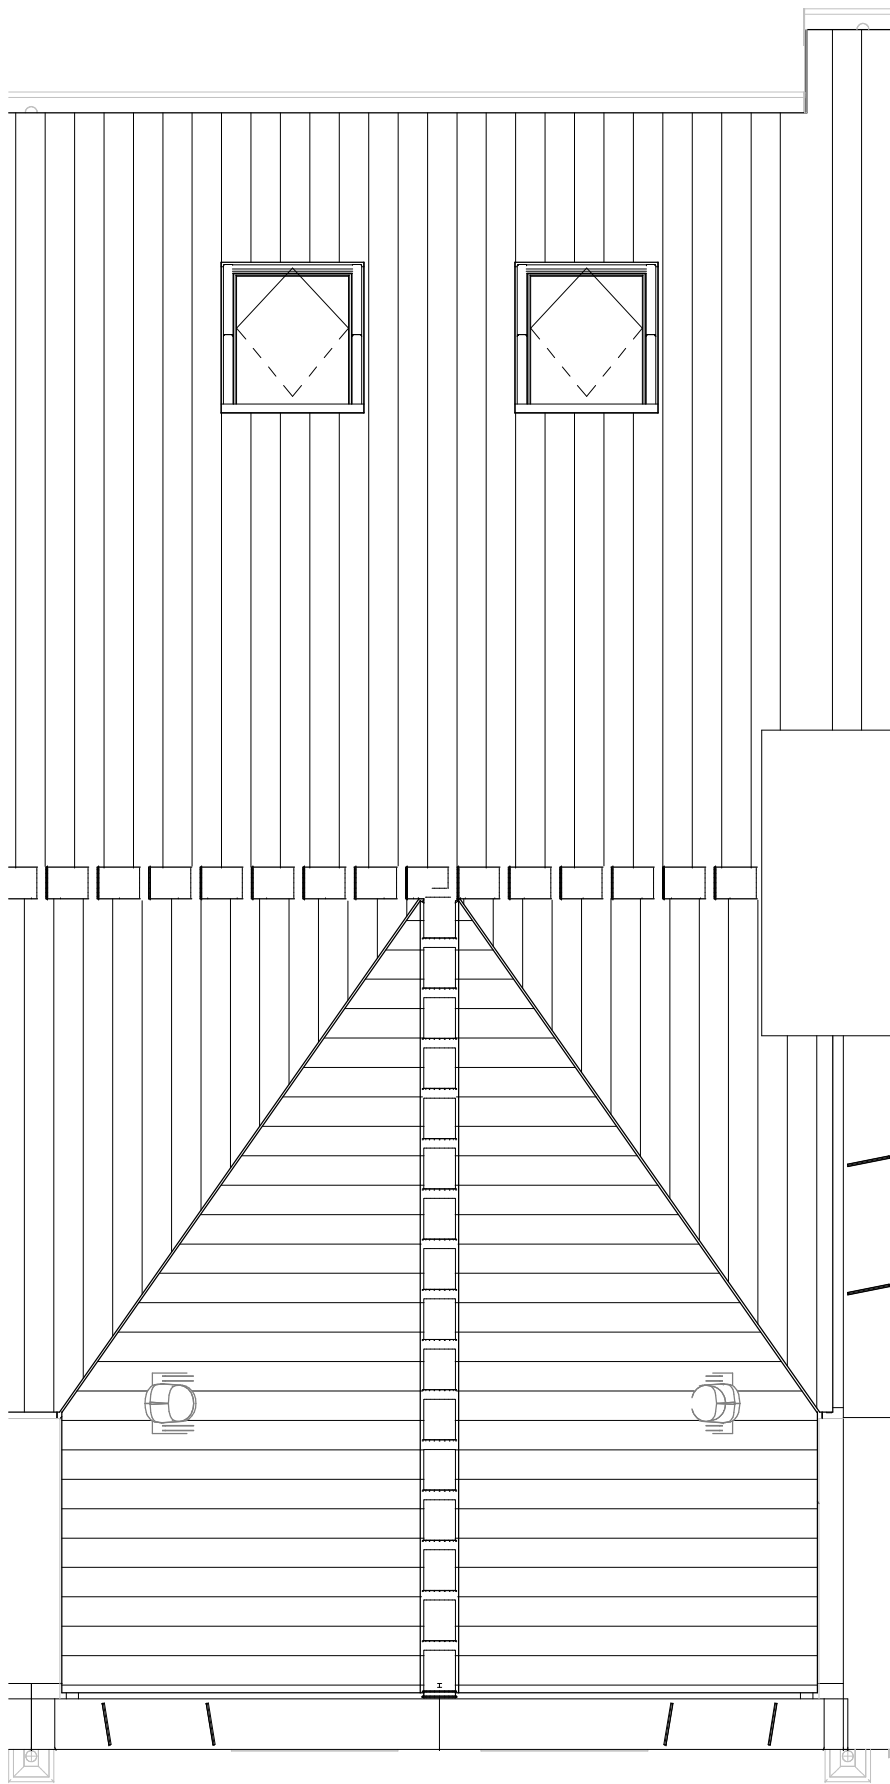

dakaanzicht

Renvooi		
	buitengevel: beton- isolatie- spouw- metselwerk	TH MV WM VV ER WP CAT6 kabel alu bw
	bouwmuur	thermostaat mechanische ventilatie plaatsingsruimte wasmachine verdelers vloerverwarming elektrische radiator warmtepomp uitvoering datakabel aluminium kozijn in kleur hoogte borstwering t.o.v. vloerpeil
	lichte scheidingwand	
	hemelwaterafvoer	
	hoogtelijnen 1500+vl/2300+vl/2600+vl	
	stalen ligger/verlaagd plafond	
	enkelpolige schakelaar lichtpunt	enkelvoudige wandcontactdoos
	serie schakelaar lichtpunt	tweevoudige wandcontactdoos, kindveilig
	wissel schakelaar lichtpunt	loze leiding bedraad
	plafondlichtpunt	loze leiding niet bedraad
	wandlichtpunt	deurbeldrukker
	wandlichtpunt met randaarde	schel
	wandlichtpunt buiten (aanzicht)	rookmelder op muurbeugel
	rookmelder	
	mechanische ventilatie warmtewisselaar	zonnepaneel
	douchegoot	mengkraan
	elektrische radiator	douchepijp-wtw
	warmtepomp	dakdoorvoer
	vloerverwarmingsverdeler	mv-ventiel plafond
	vloerverwarming	mv-ventiel wand

Aandachtspunten:
-alle opgegeven maten zijn circa maten.
-maten zijn genomen op 1500+ vloerpeil, op 2e verdieping tot aan knieschot.
-opstelling keuken: zie showroom brochure.
-type sanitair: zie showroom brochure.

RHIJNHOEVE
OEGSTGEEST

Van Manen
DURAVERMEER
Waarmaken van ambities

project
Nieuwbouw woningen Rhijnhoeve - veld 2
Oegstgeest
omschrijving
Plattegronden bwnr 08

opdrachtgever BPD gebiedsontwikkeling	schaal 1:50	gewijzigd	projectnummer 5968_10
formaat A1	status KAO-tekening		tekeningnummer 01N2108
getekend fvk	datum 19-05-2022		