


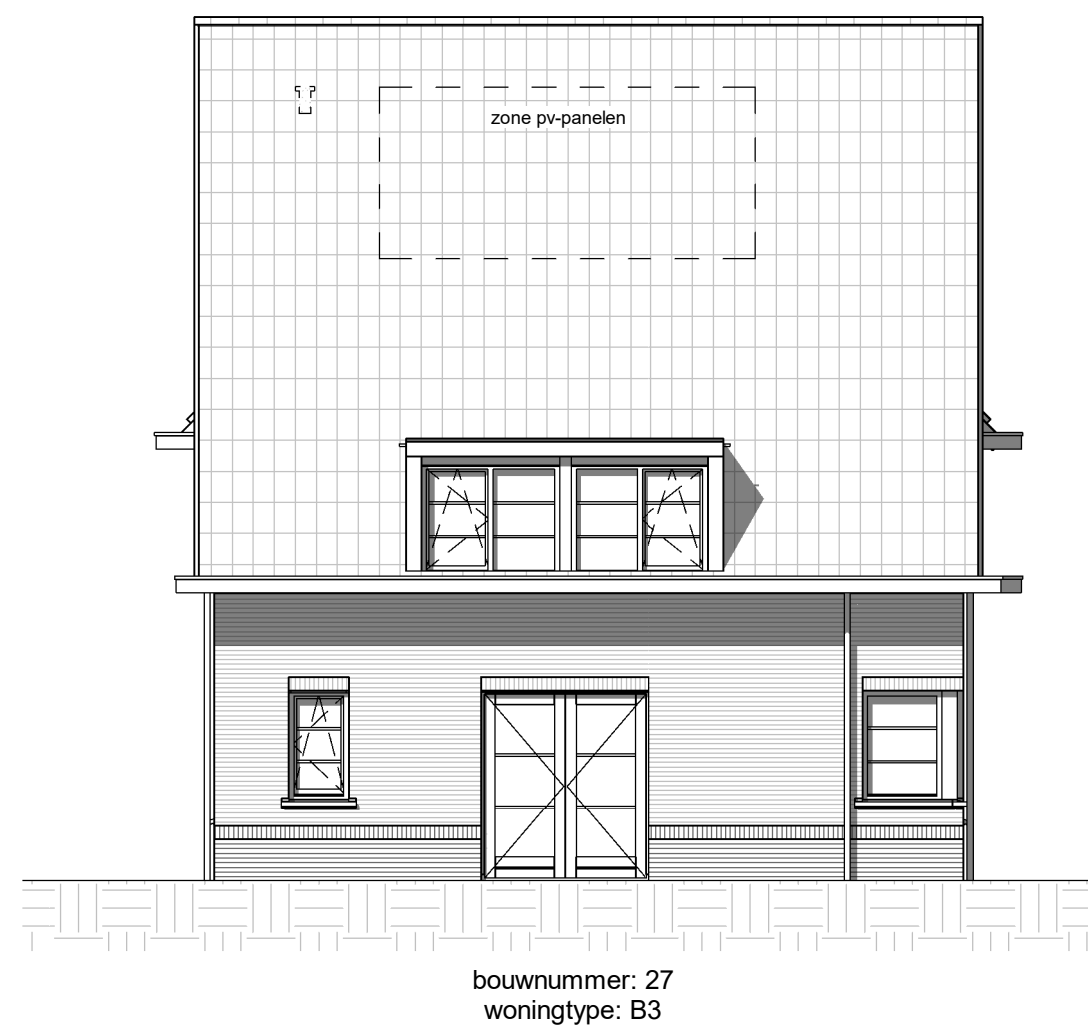


voorgevel blok 14

schaal 1:100




linker zijgevel blok 14

schaal 1:100

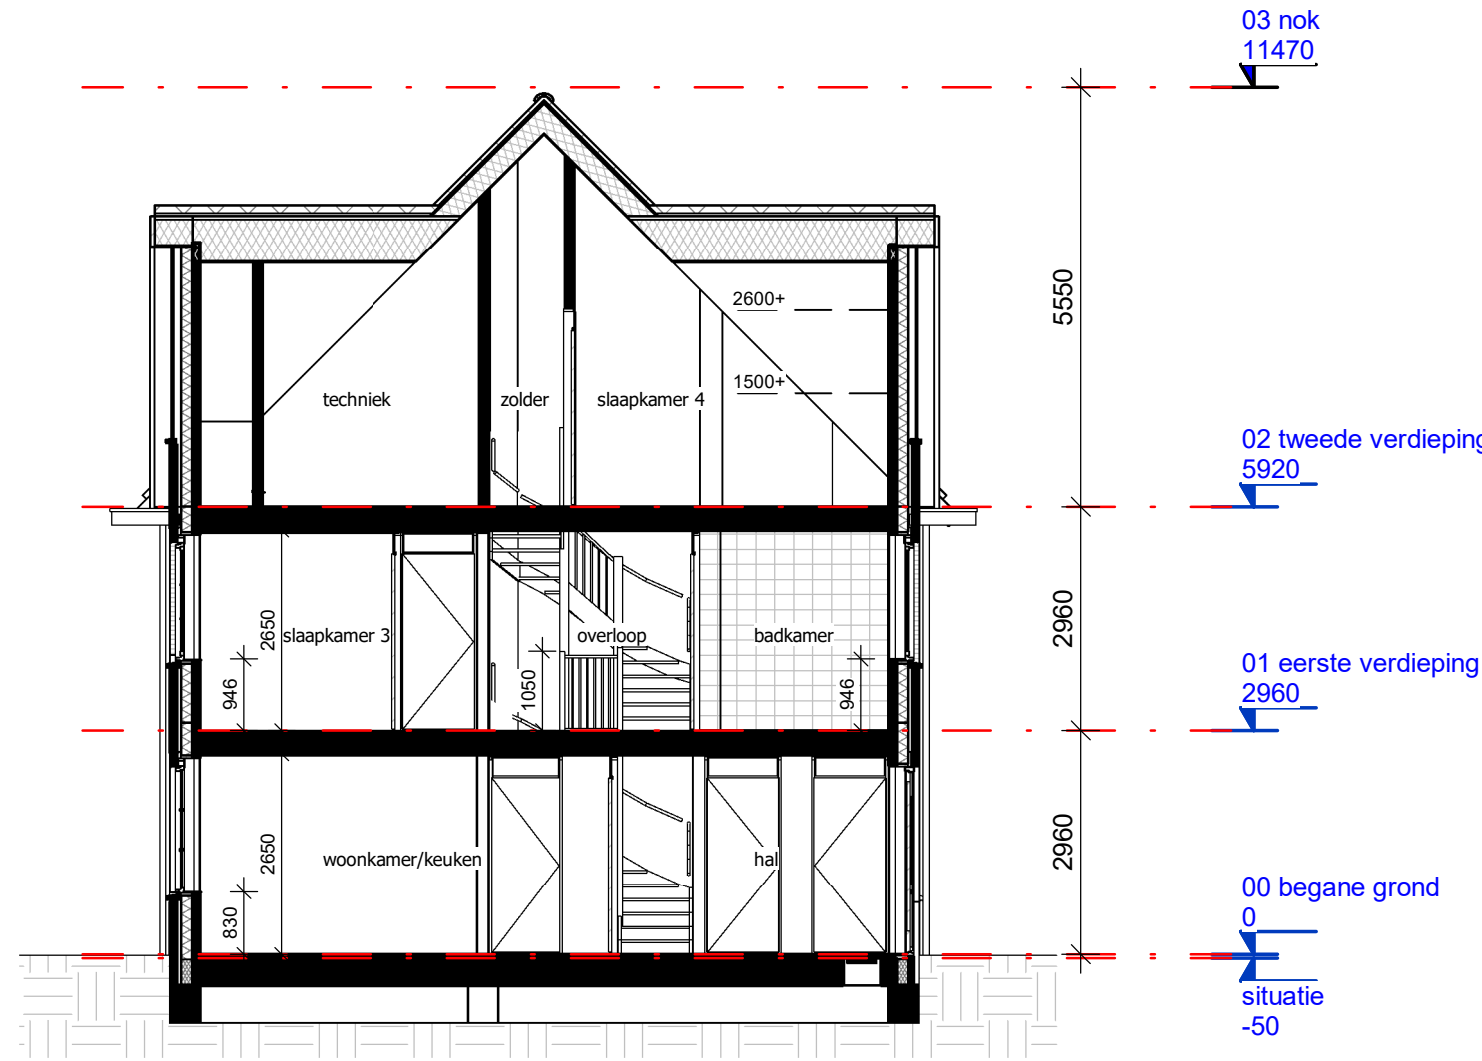


doorsnede B3

schaal 1:100

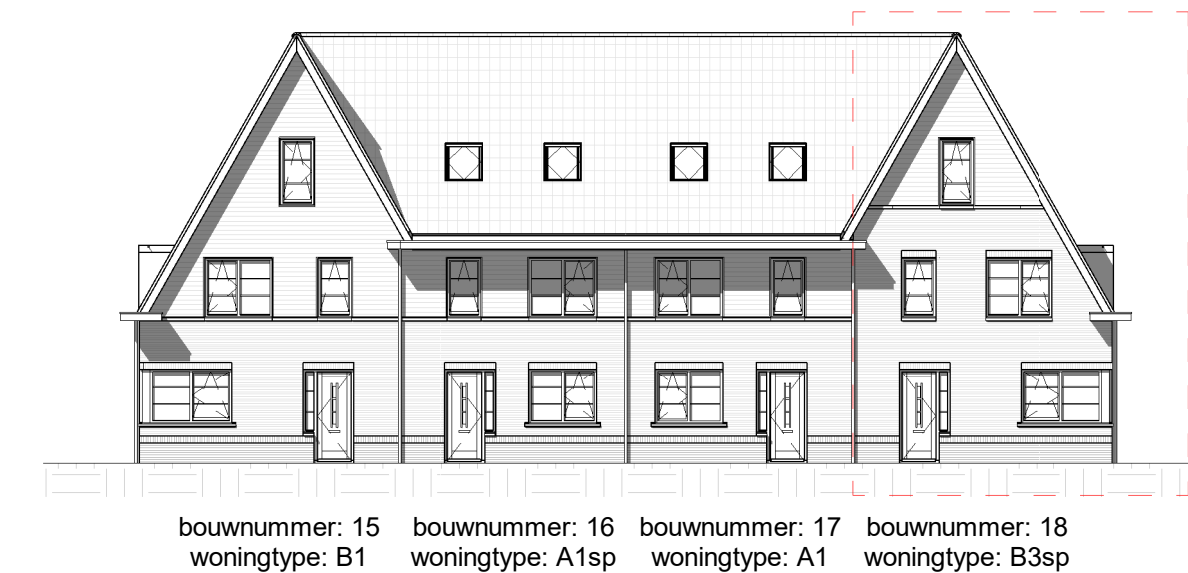


voorgevel blok 09

schaal 1:200

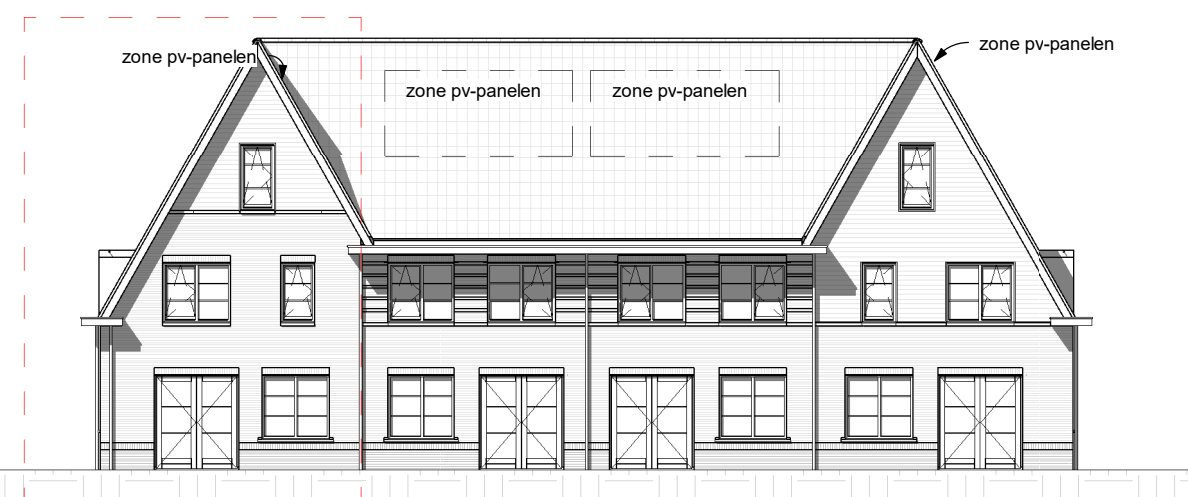


achtergevel blok 09

schaal 1:200

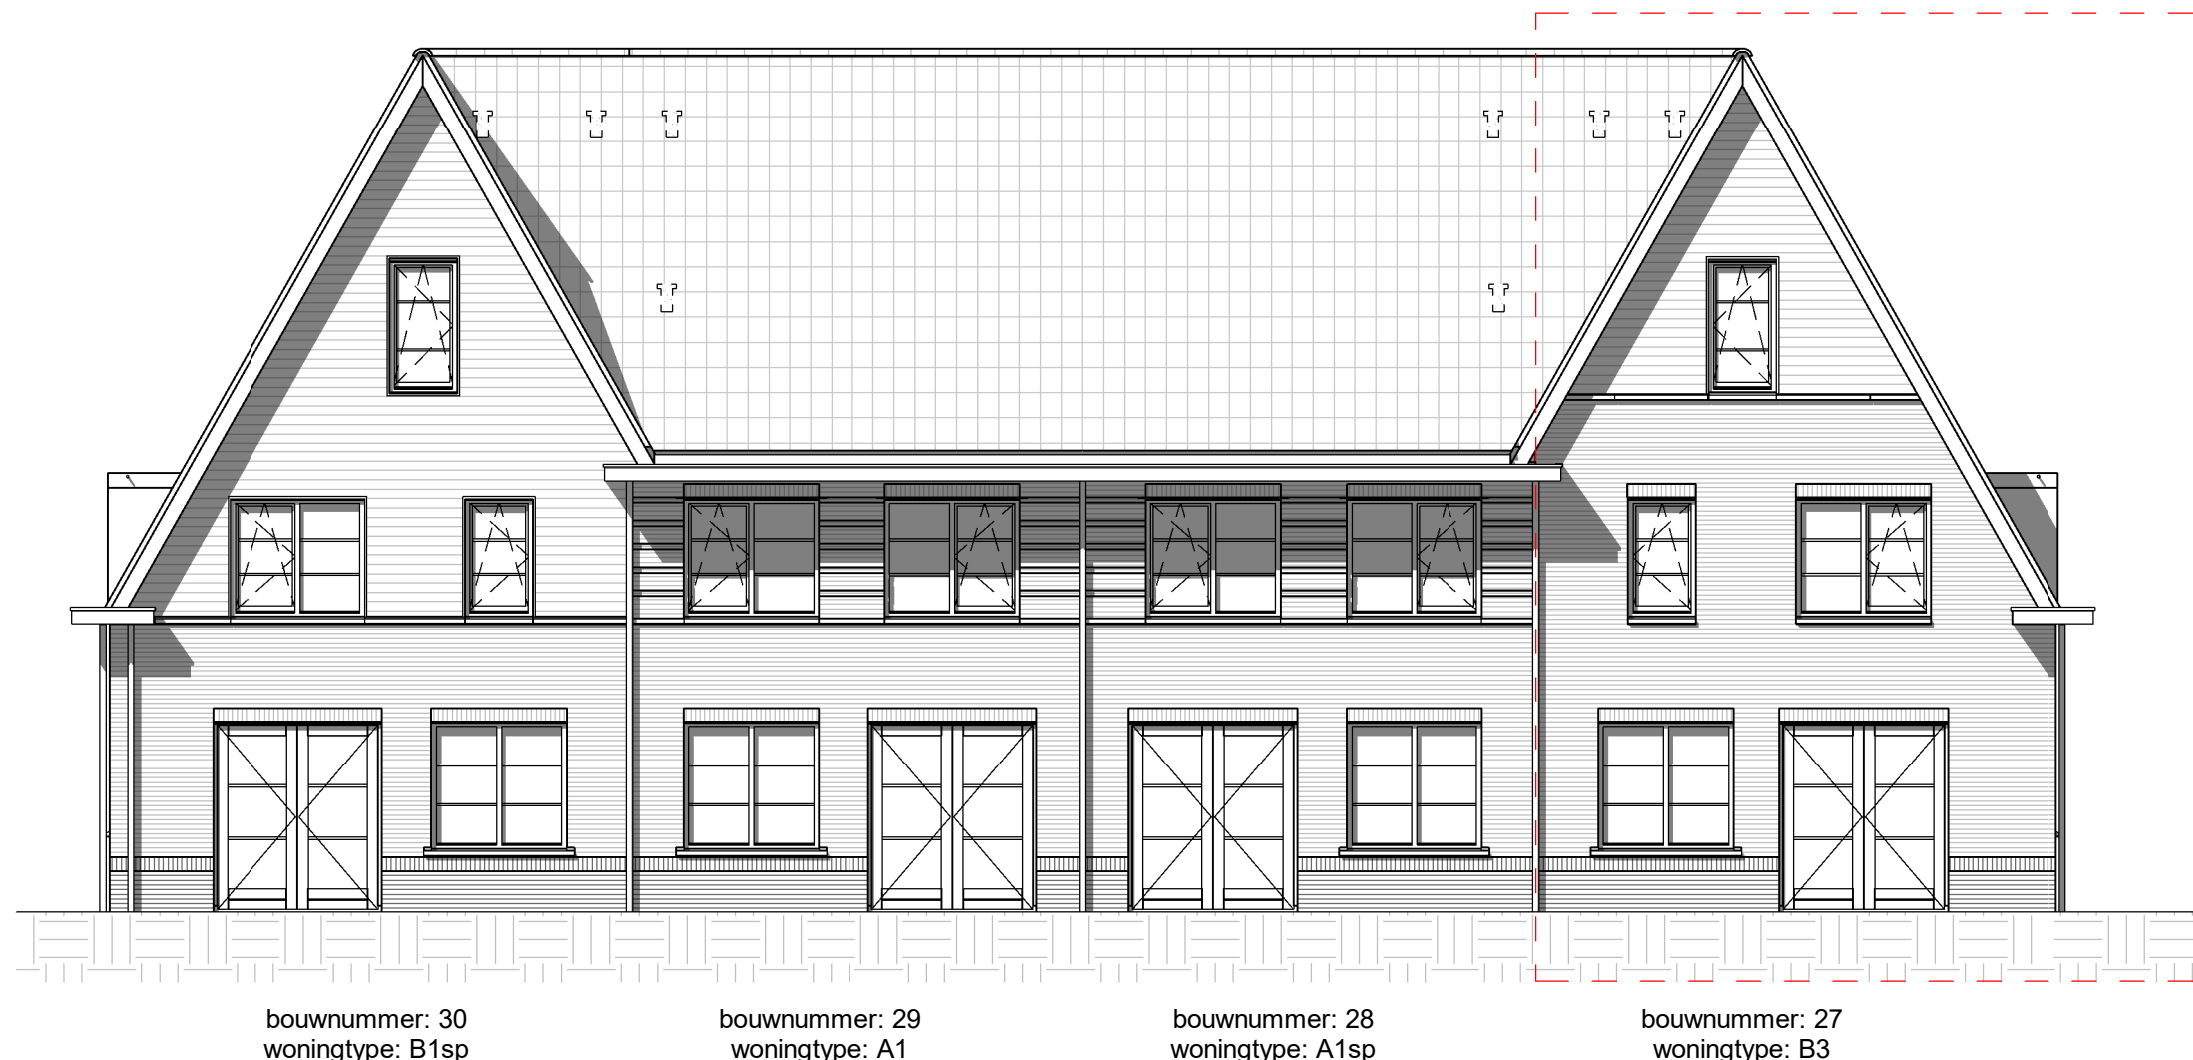


achtergevel blok 14

schaal 1:100

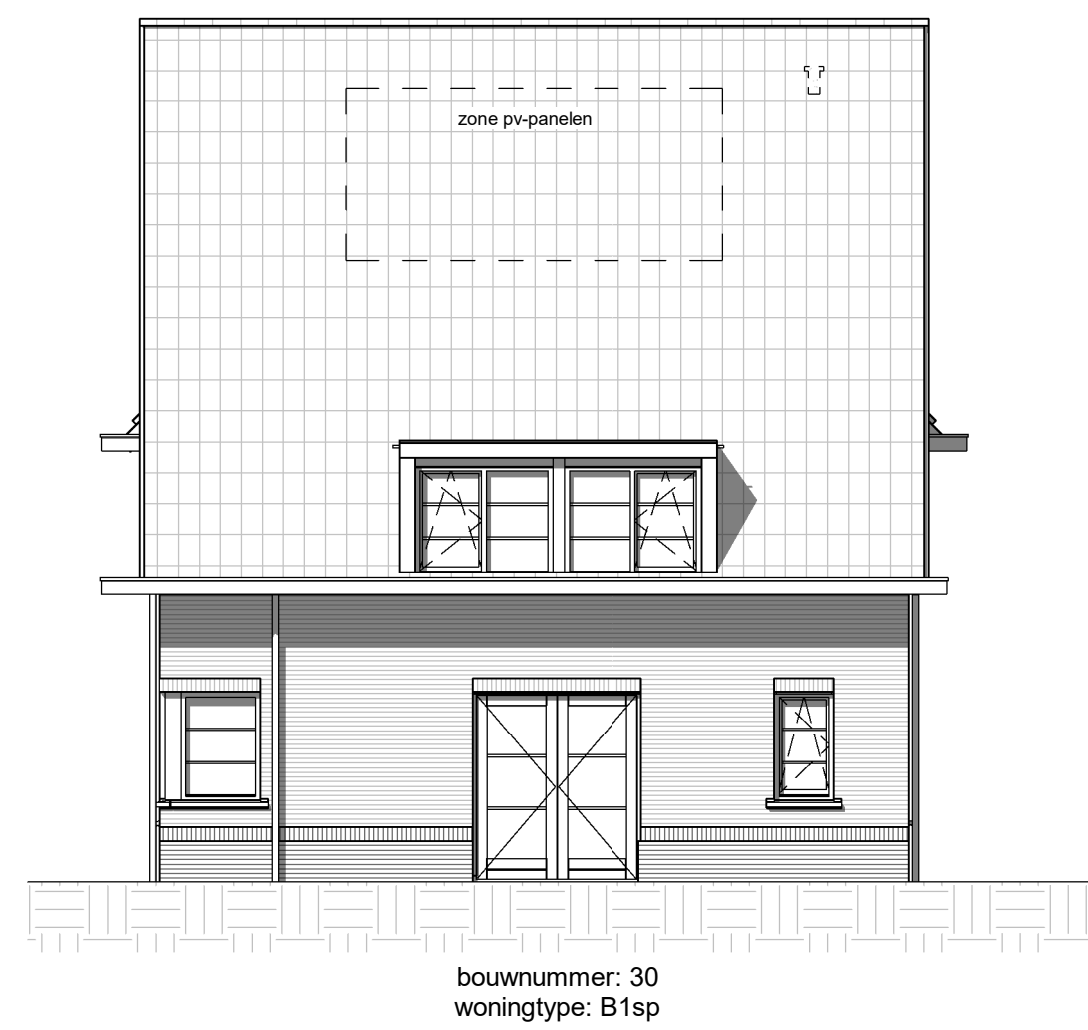


rechter zijgevel blok 14

schaal 1:100

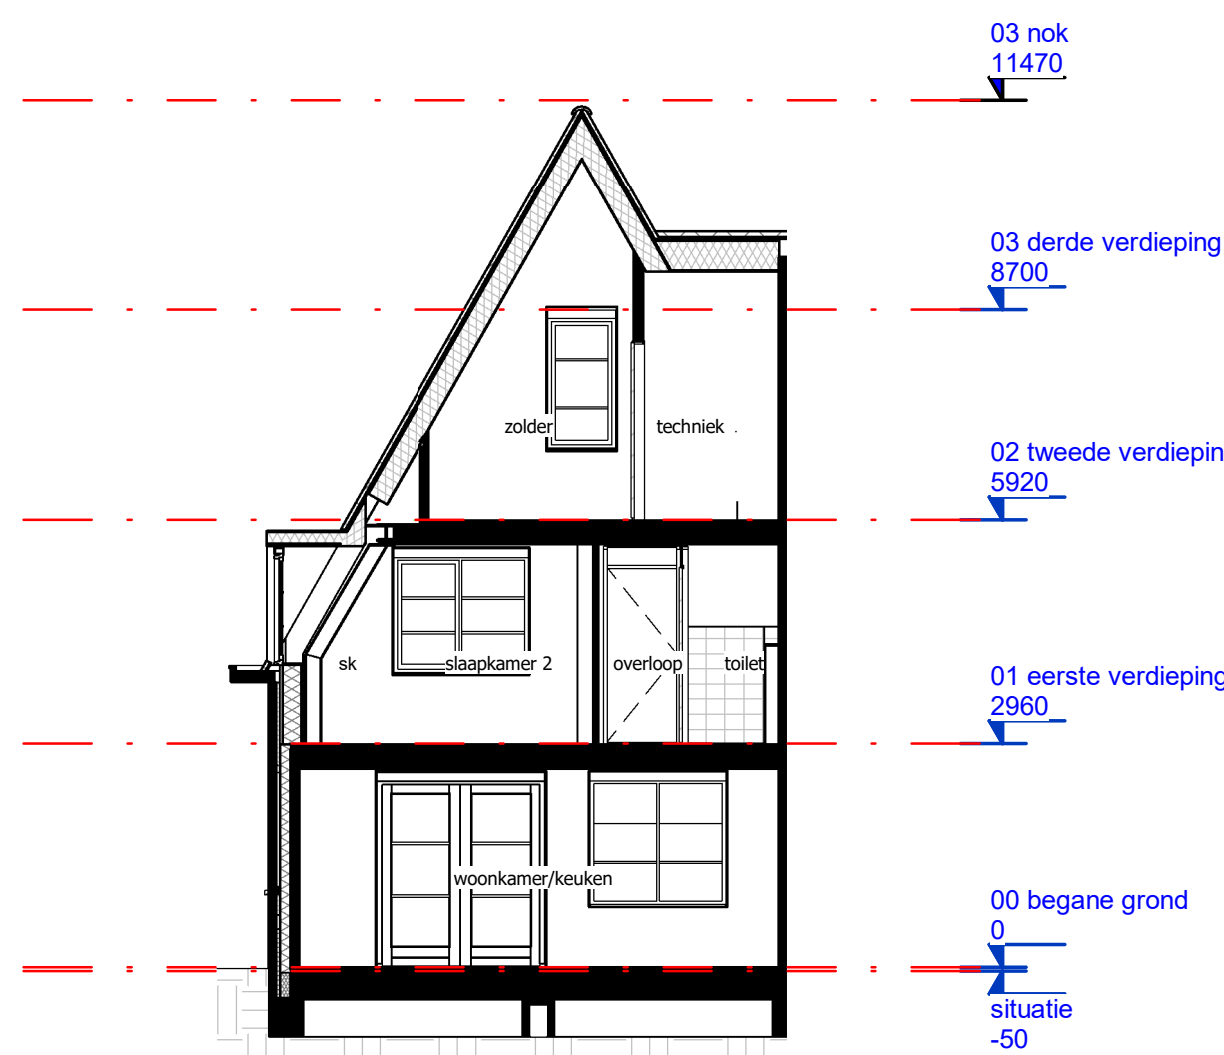

doorsnede B3


schaal 1:100

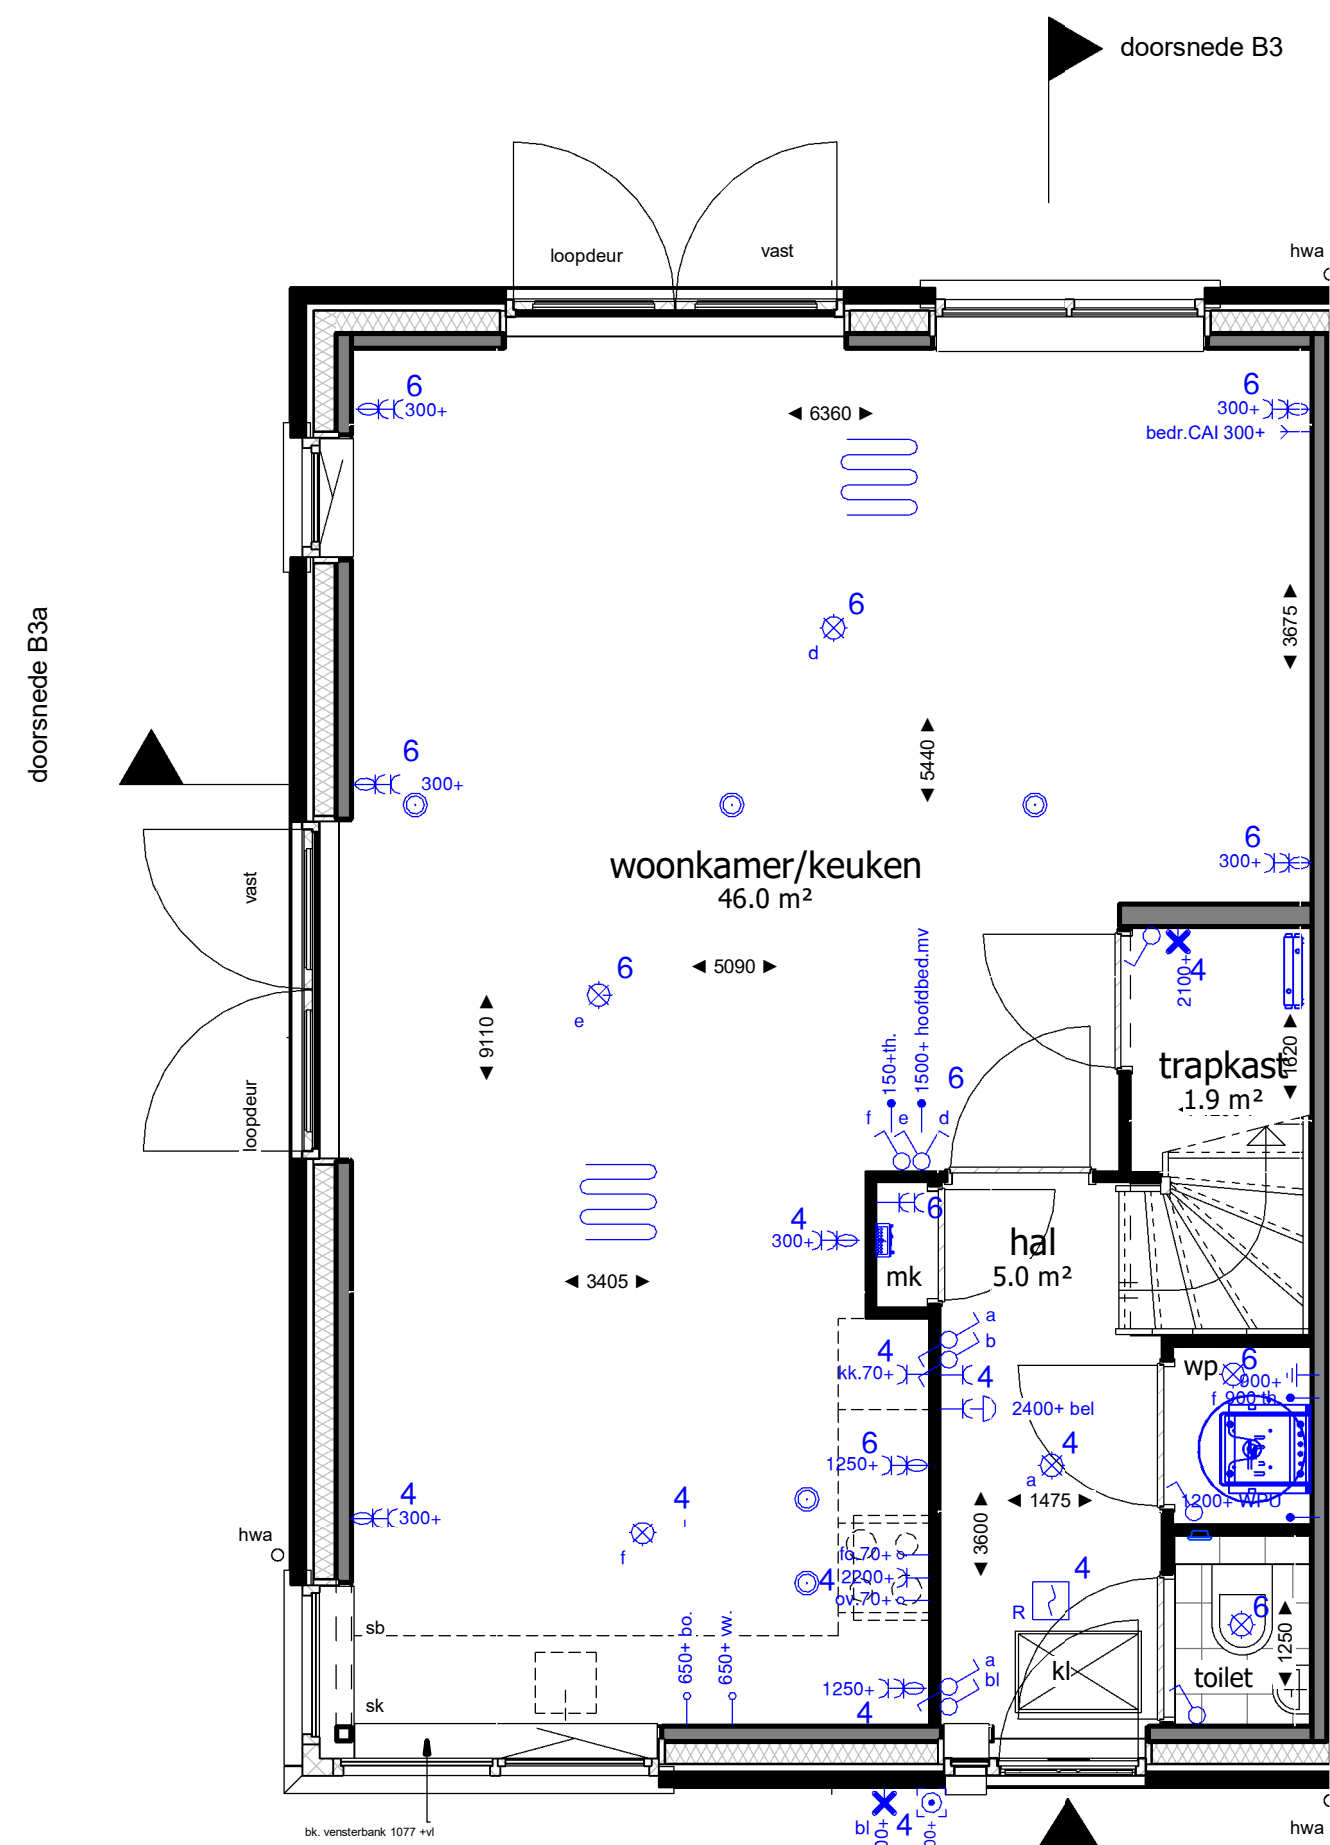

woningtype B3

begane grond


schaal 1:50

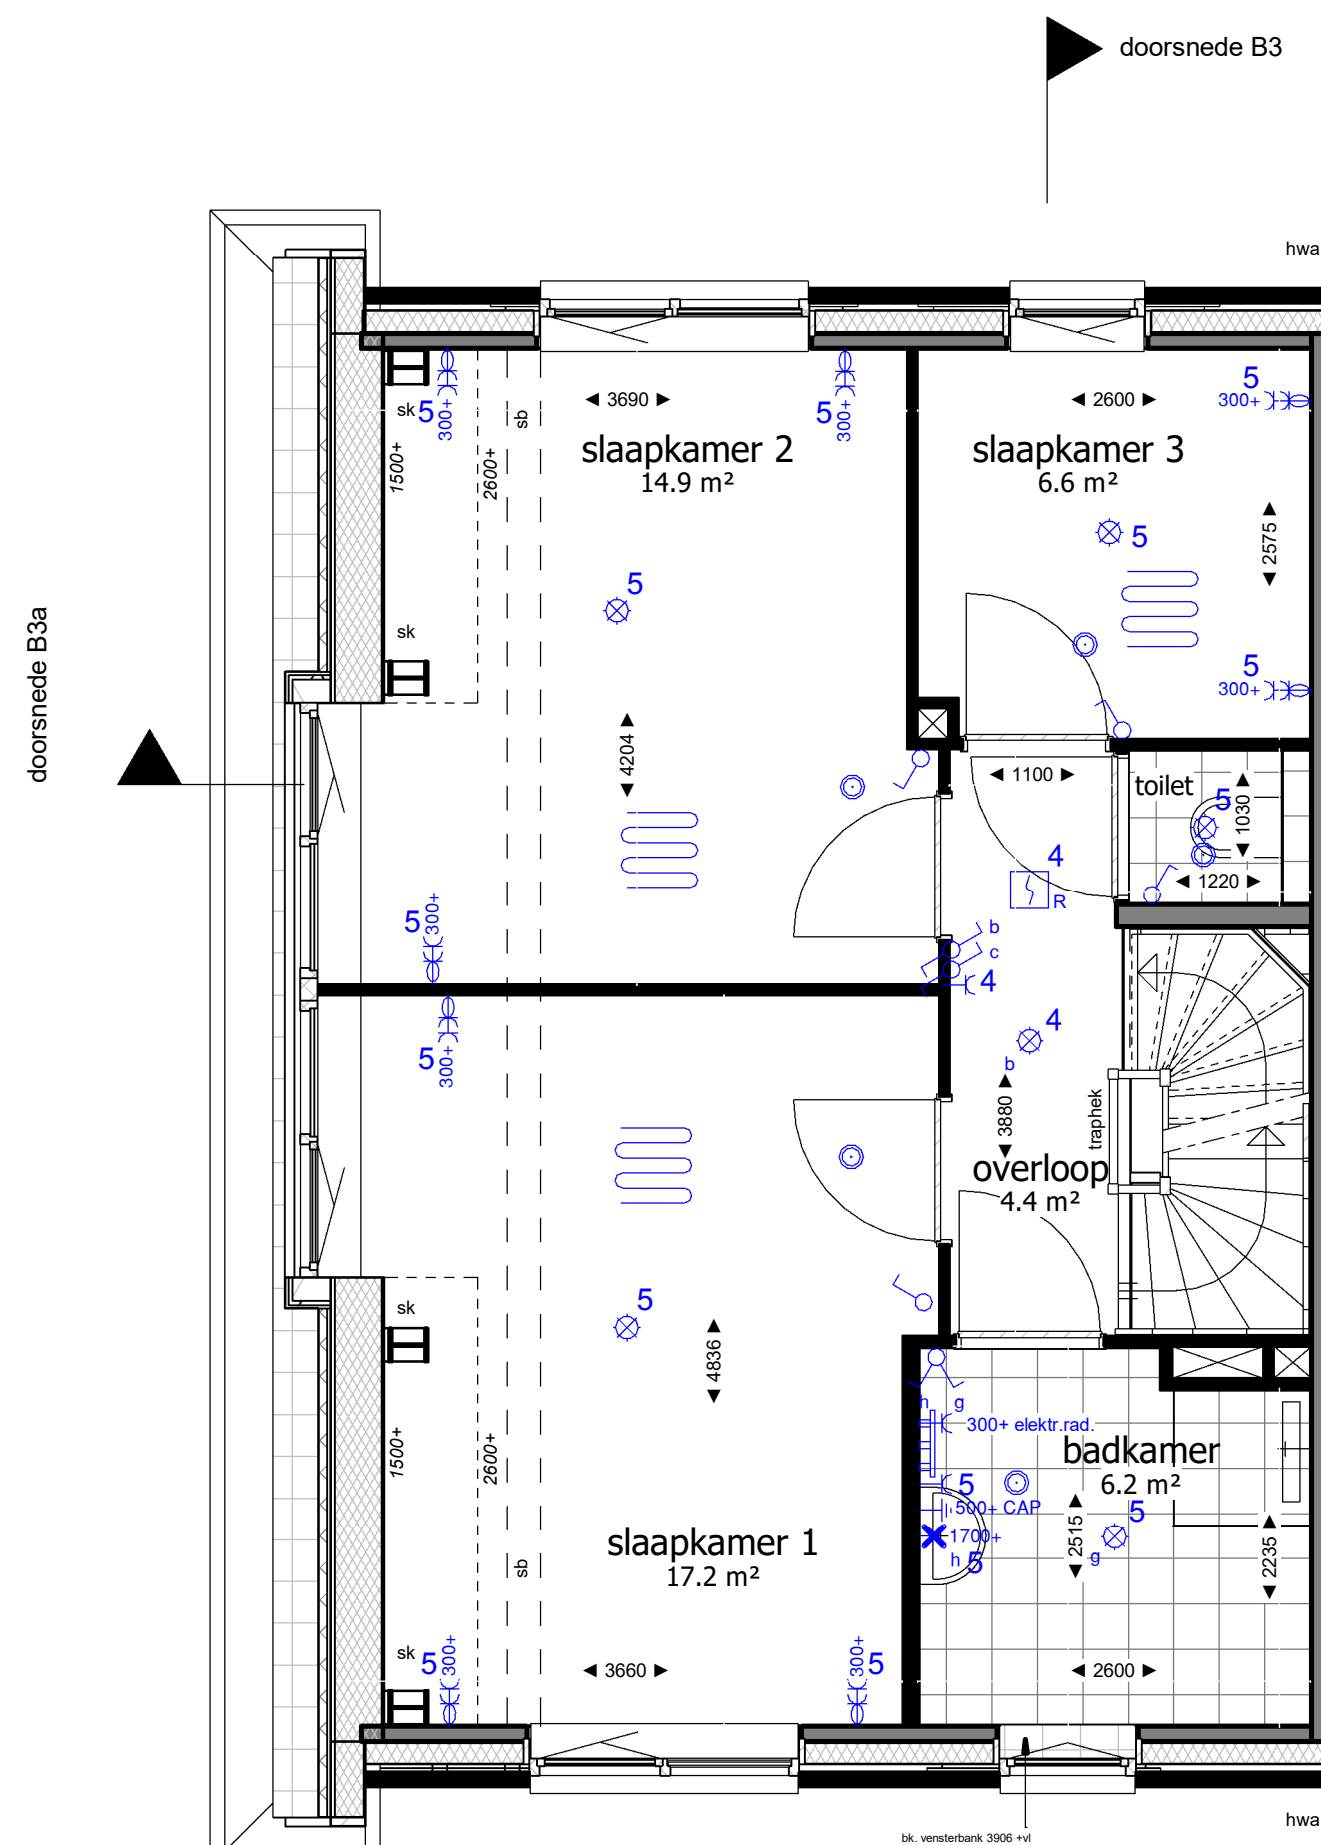

woningtype B3

eerste verdieping

schaal 1:50

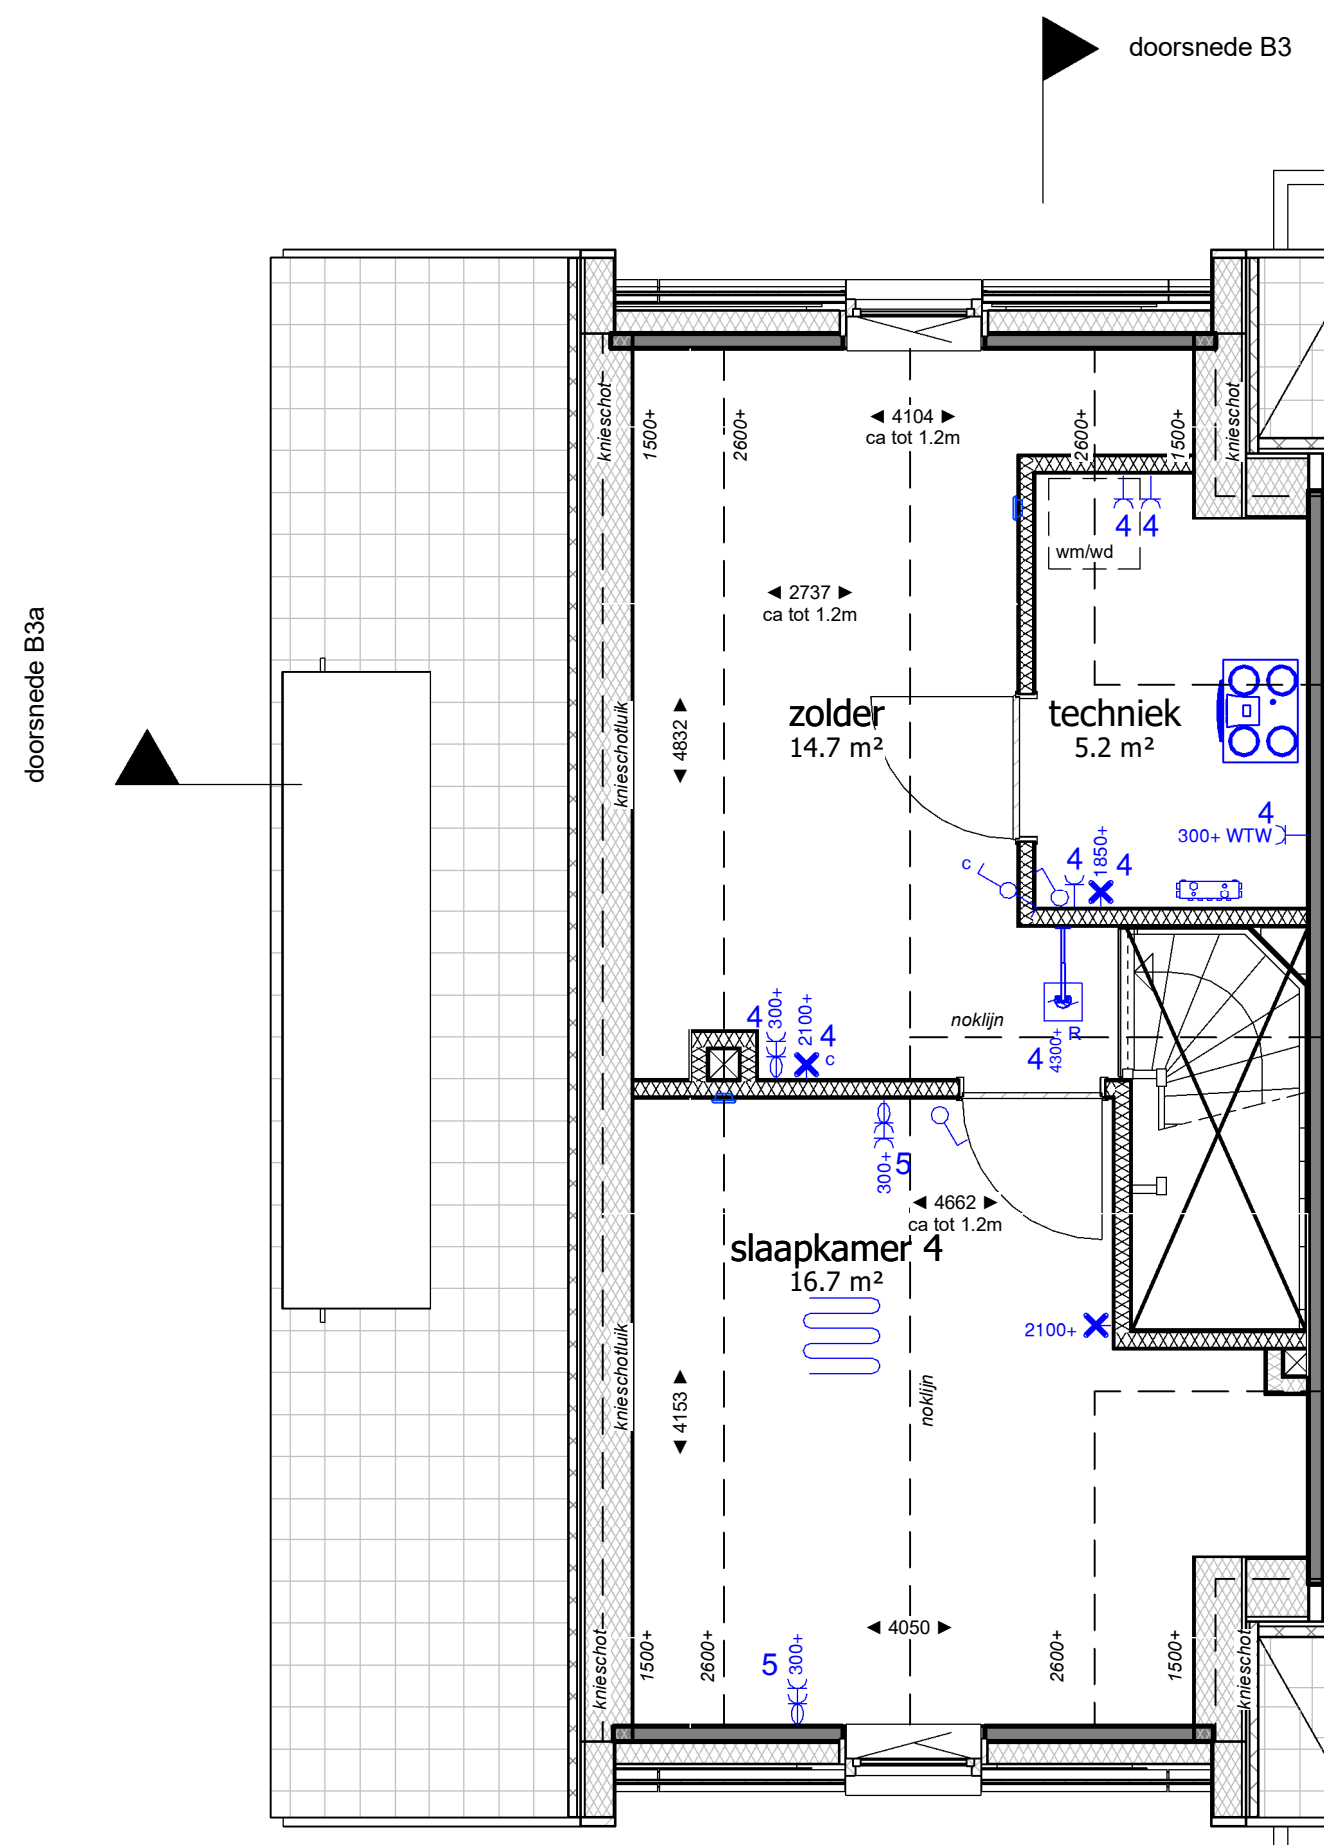

woningtype B3

tweede verdieping

schaal 1:50

RENNOOI INSTALLATIES	
	enveloppe schakelaar
	waterschakelaar
	enveloppe schakelaar gecombineerd met enkele wandcontactdoos in geheel rechte uitvoering
	enkele wandcontactdoos met standaard
	stude wandcontactdoos met standaard in de zogenaamde vlakke verticale compact uitvoering
	loos aansluitpunt
	bedraad aansluitpunt i.v.v. thermostaat
	plafondschildpunt
	wandschildpunt
	groepeschakelaar
	schakel ladder
	optische rookmelder 230V
	c.a.p. centraal aansluitpunt
	bedrukker (draadloos Honeywell)
	schel (draadloos Honeywell)

RENNOOI MV CV INSTALLATIES	
	Road aanvoer / afvoer/ventilatie
	Vloerwarmingverdelers
	Elektrische radiator
	WTW unit
	Warmtepomp + boiler/vat
	Symbool vloerwarming

RENNOOI AFKORTINGEN	
kk	opstelplaats koelkast
omv	omvormer PV panelen
wm	opstelplaats wasmachine
wd	opstelplaats droger
kl	kruipruimte
sk	stalen kolom
sb	stalen balk
1	daakdoorvoer / schoorsteen
xxxxx vl = circa maat t.o.v. bovenkant dakvloer	
De posties en vormen van het sanitair in toiletten en badkamer is indicatief getekend. Voor exacte sanitair en posties zie de brochure en plattegrond van showroom Van Munster.	

RENNOOI WONINGTYPE - BOUWNUMMER	
woningtype A1 bouwnummers: 17, 29, 39	woningtype B3 bouwnummers: 27
woningtype A1 gespiegeld bouwnummers: 16, 28, 38, 42	woningtype B3 gespiegeld bouwnummers: 18
woningtype A2 bouwnummers: 13, 33, 45	woningtype B4 bouwnummers: 41
woningtype A2 gespiegeld bouwnummers: 12, 32, 36, 44	woningtype B4 gespiegeld bouwnummers: 40
woningtype B1 bouwnummers: 15	woningtype C1 bouwnummers: 37
woningtype B1 gespiegeld bouwnummers: 14, 30, 34	woningtype C1 gespiegeld bouwnummers: 43
woningtype B2 bouwnummers: 11, 31, 35	
woningtype B2 gespiegeld bouwnummers: 46	

RENNOOI WANDEN	
	bouwkundige wand: metselwerk, gipsblokken
	bouwkundige geïsoleerde wand: HSB, metal stud
	spouwisolatie
	constructieve wand: prefab beton



postadres Postbus 20137 3001 GC Rotterdam	opdrachtgever BPD	taal KA0
bezoekadres Weena 723 Groot Handelsgebouw Ingang C3	projectmanager HFB	getekend 20-05-2020
telefoonnummer 010 266 66 44	gewijzigd a b c d e f	formaat A0
website www.hfb-groep.nl	project Rijwoningen, Oegstgeest, Rijswijk	projectcode woningtype B3 (AO)
e-mail info@hfb-groep.nl	ontwerp woningtype B3 (AO)	tekeningcode 19083 KA0-B3