



Renvooi		
	th	thermostaat
	mv	mechanische ventilatie
	cal	centrale antenne inrichting
	ll	loze leiding
	pv	photo-voltaïsche installatie (zonnepanelen)
	wm	plaatingsruimte wasmachine
	wel	plaatingsruimte wasdroger
	vr	ventilatorooster (in gevel)
	zw	zandwering
	RF	draadlaze bedieningschakelaar mv
	ohwa	hemelwaterafvoer
		hoogtelijnen 1500+vl/2600+vl
		luffel / bovengeligend gebouw

	enkelvoudige wandcontactdoos
	tweevoudige wandcontactdoos
	tweevoudige wandcontactdoos
	loze leiding bedraad
	loze leiding niet bedraad
	enkelvoudig datapunt
	rookmelder
	vloerverwarming
	menkraan
	buitenkraan
	dakdoorvoer
	close-in boiler
	mv-ventiel
	drukkerhogter


Afbodschappunten:  
 - opgegeven maten, met name de maten onder de schuine daken, zijn circa maten,  
 - maten zijn genomen op 1500+ vloerpeil.  
 - opstelling keuken- en keukentekening: Bruynzeel

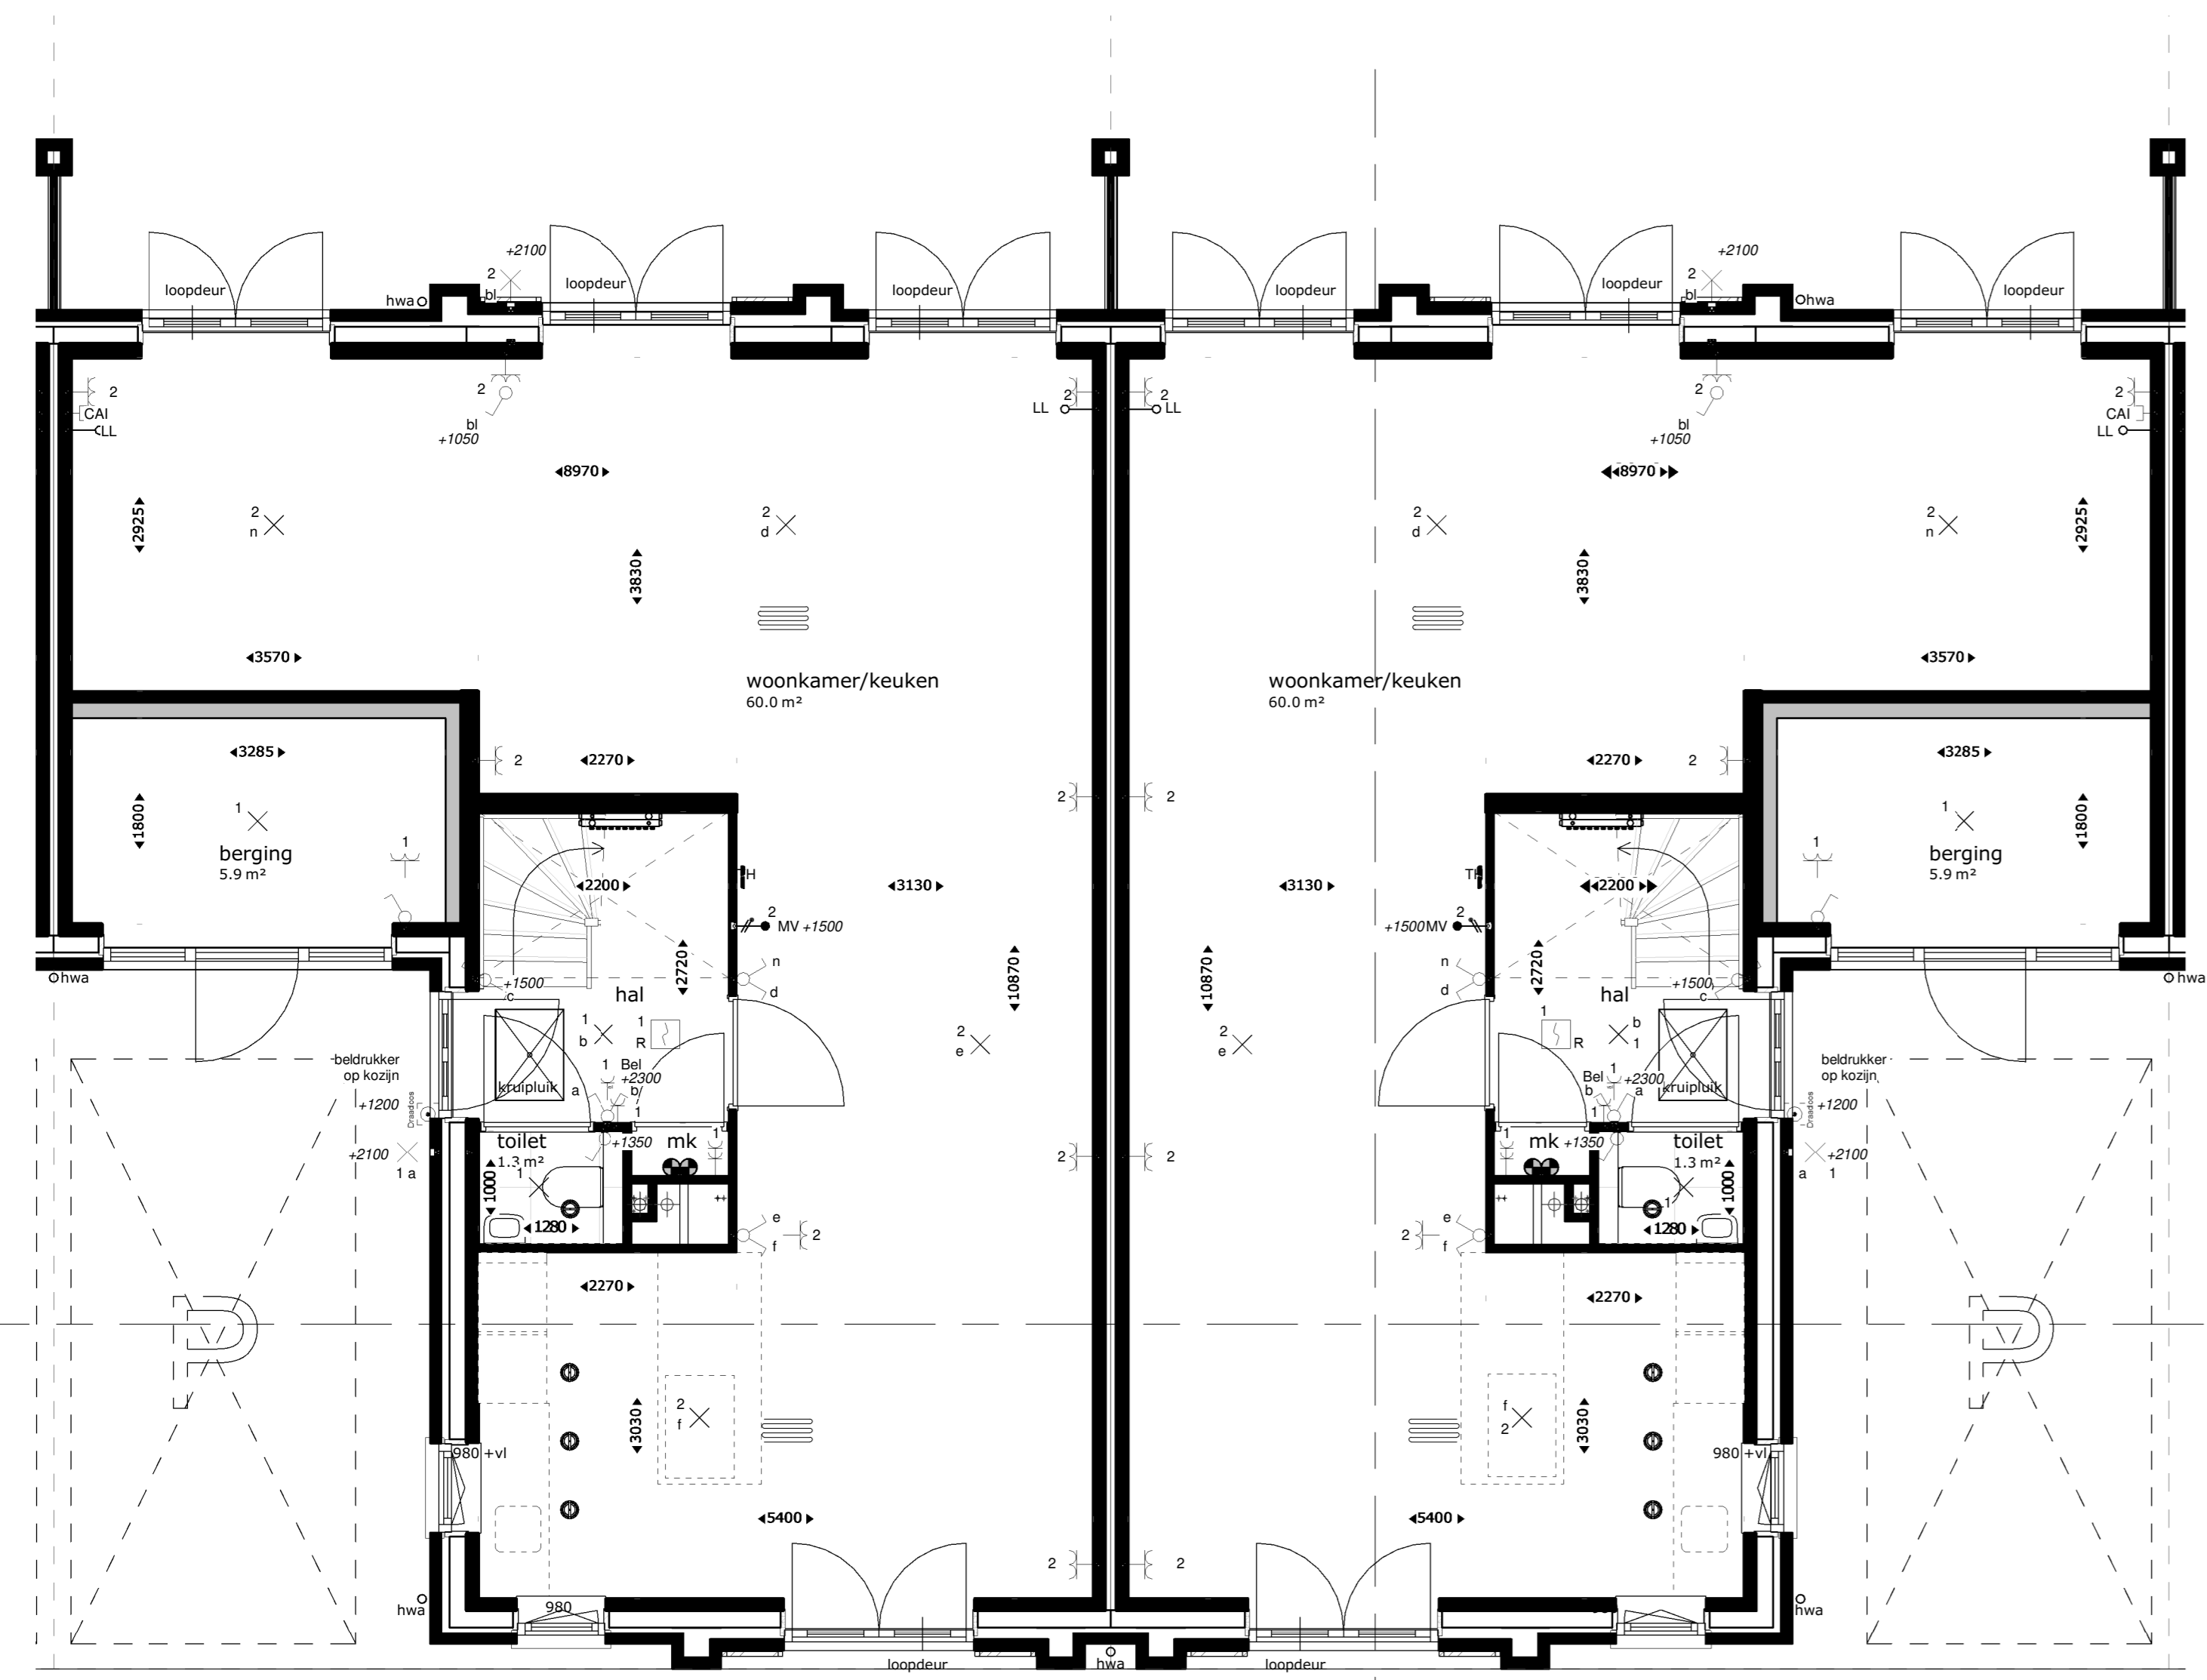


begane grond

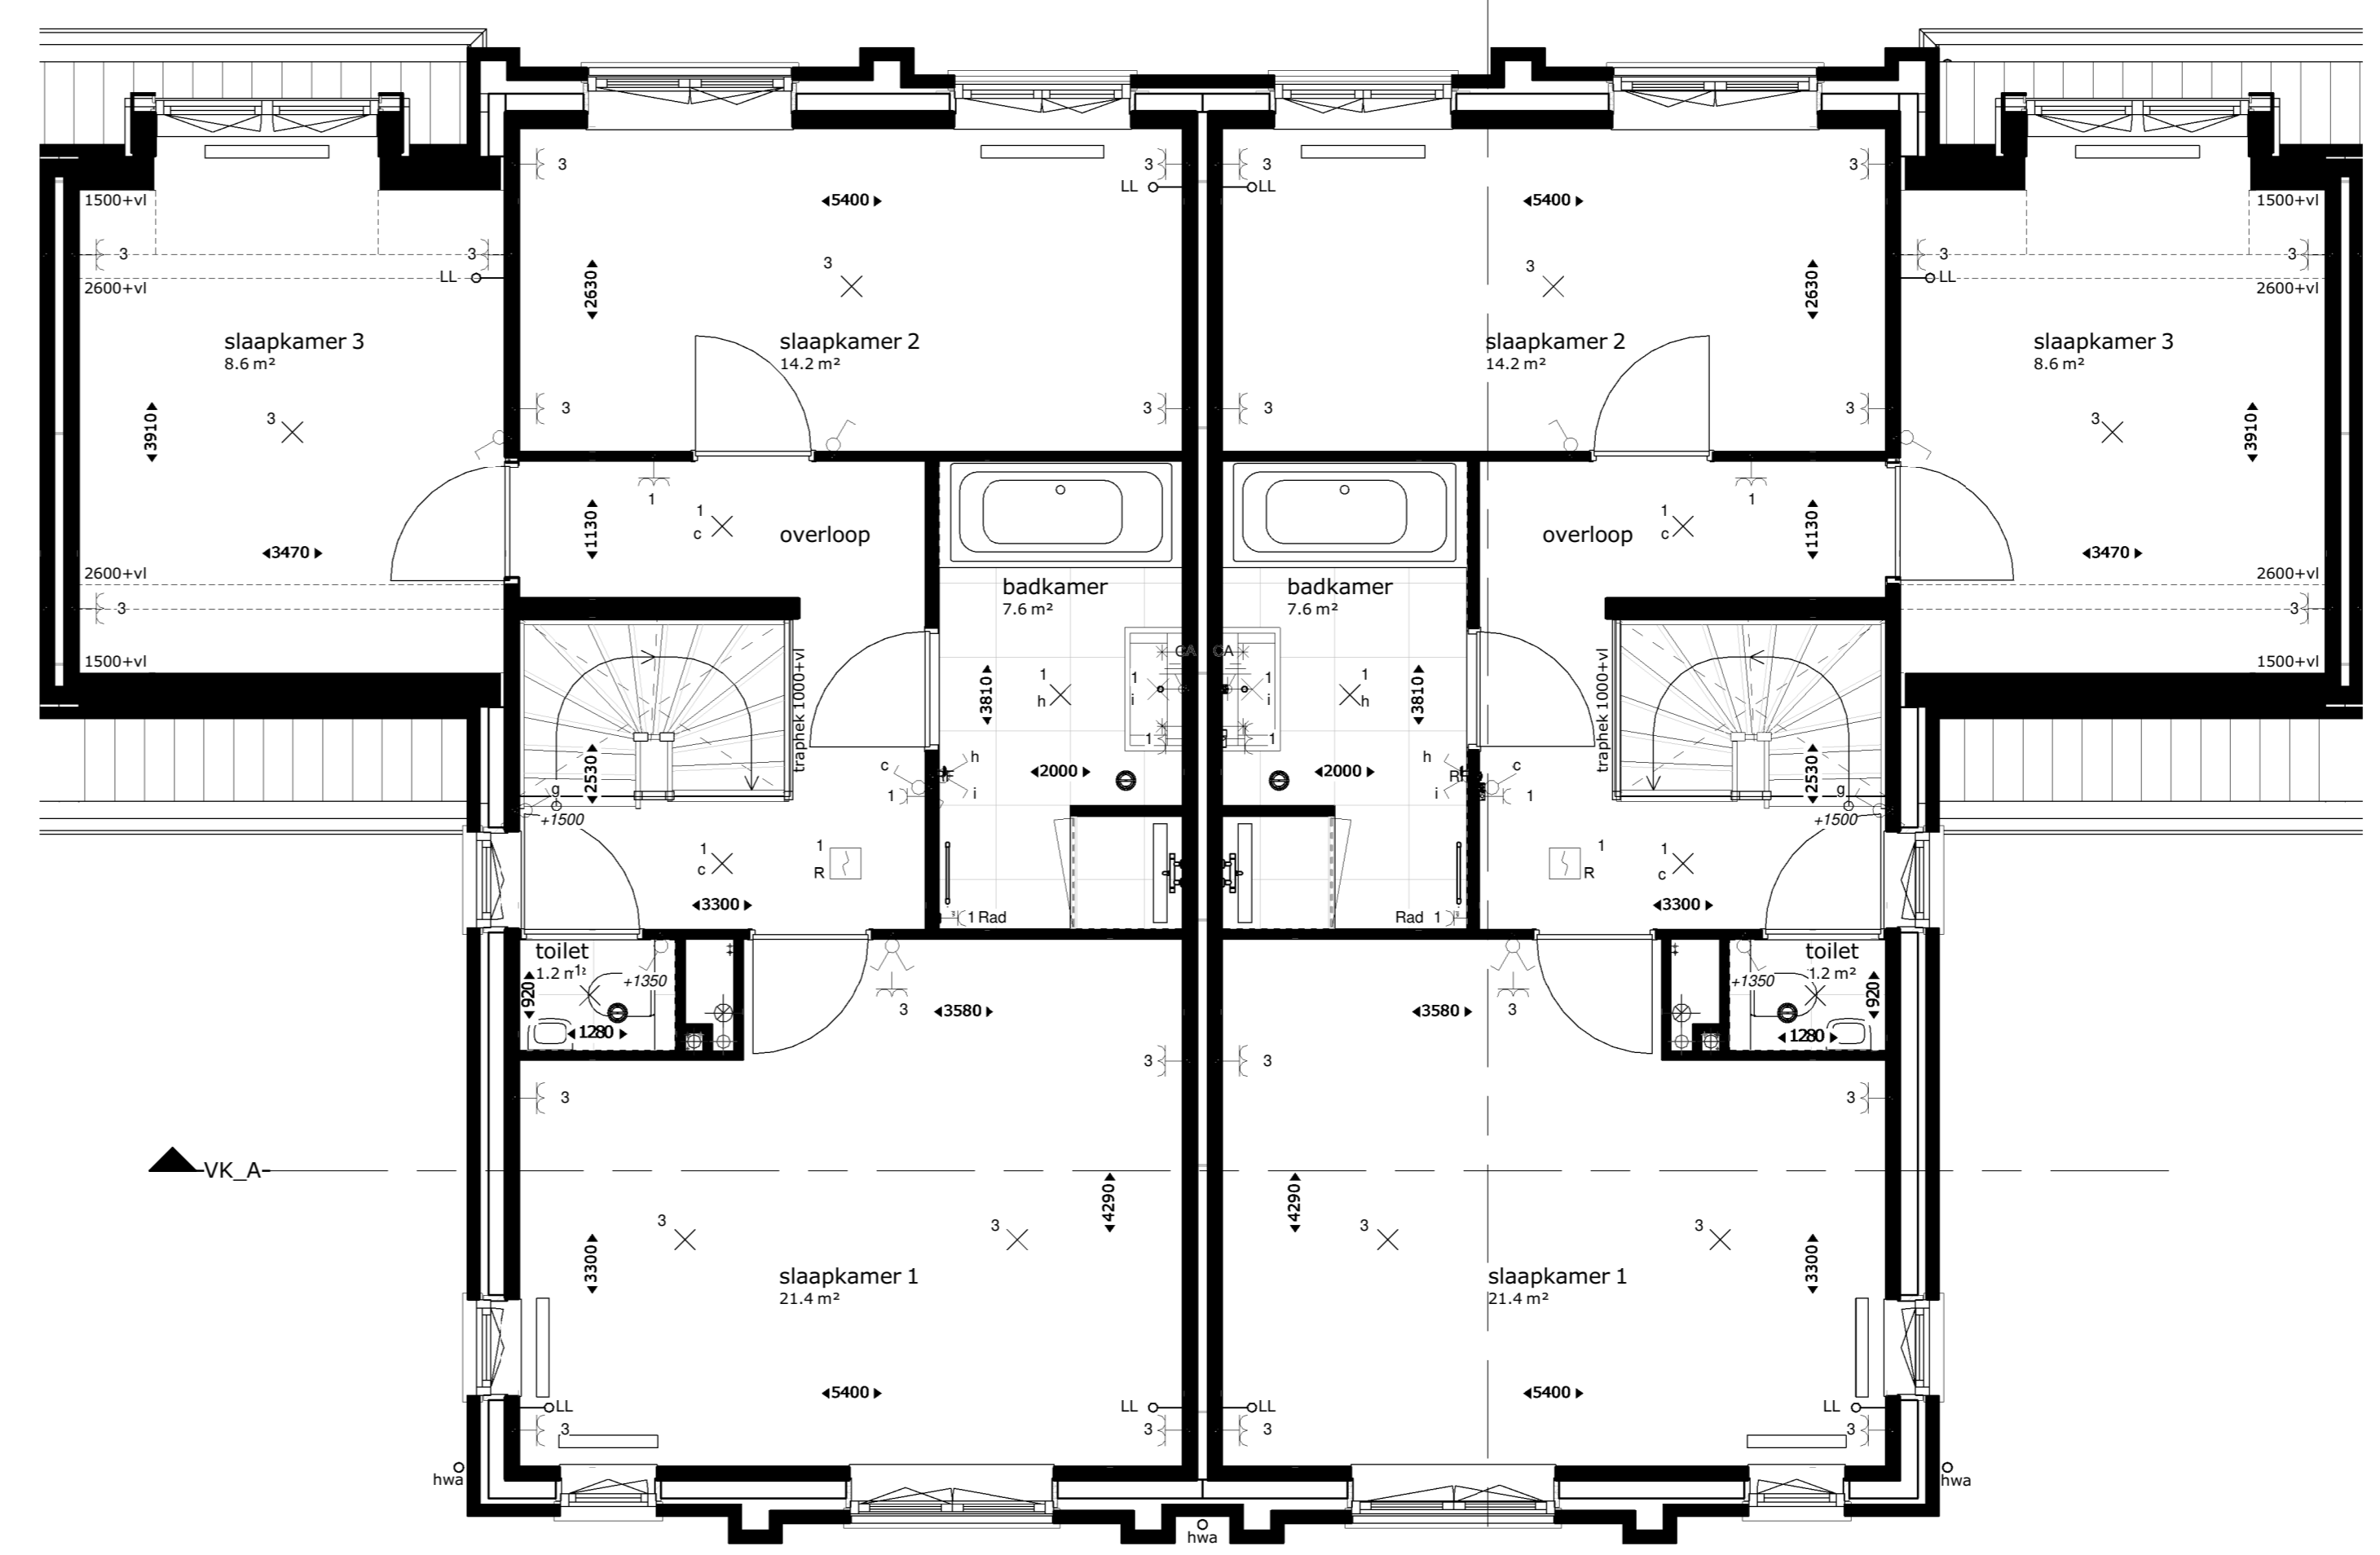

eerste verdieping

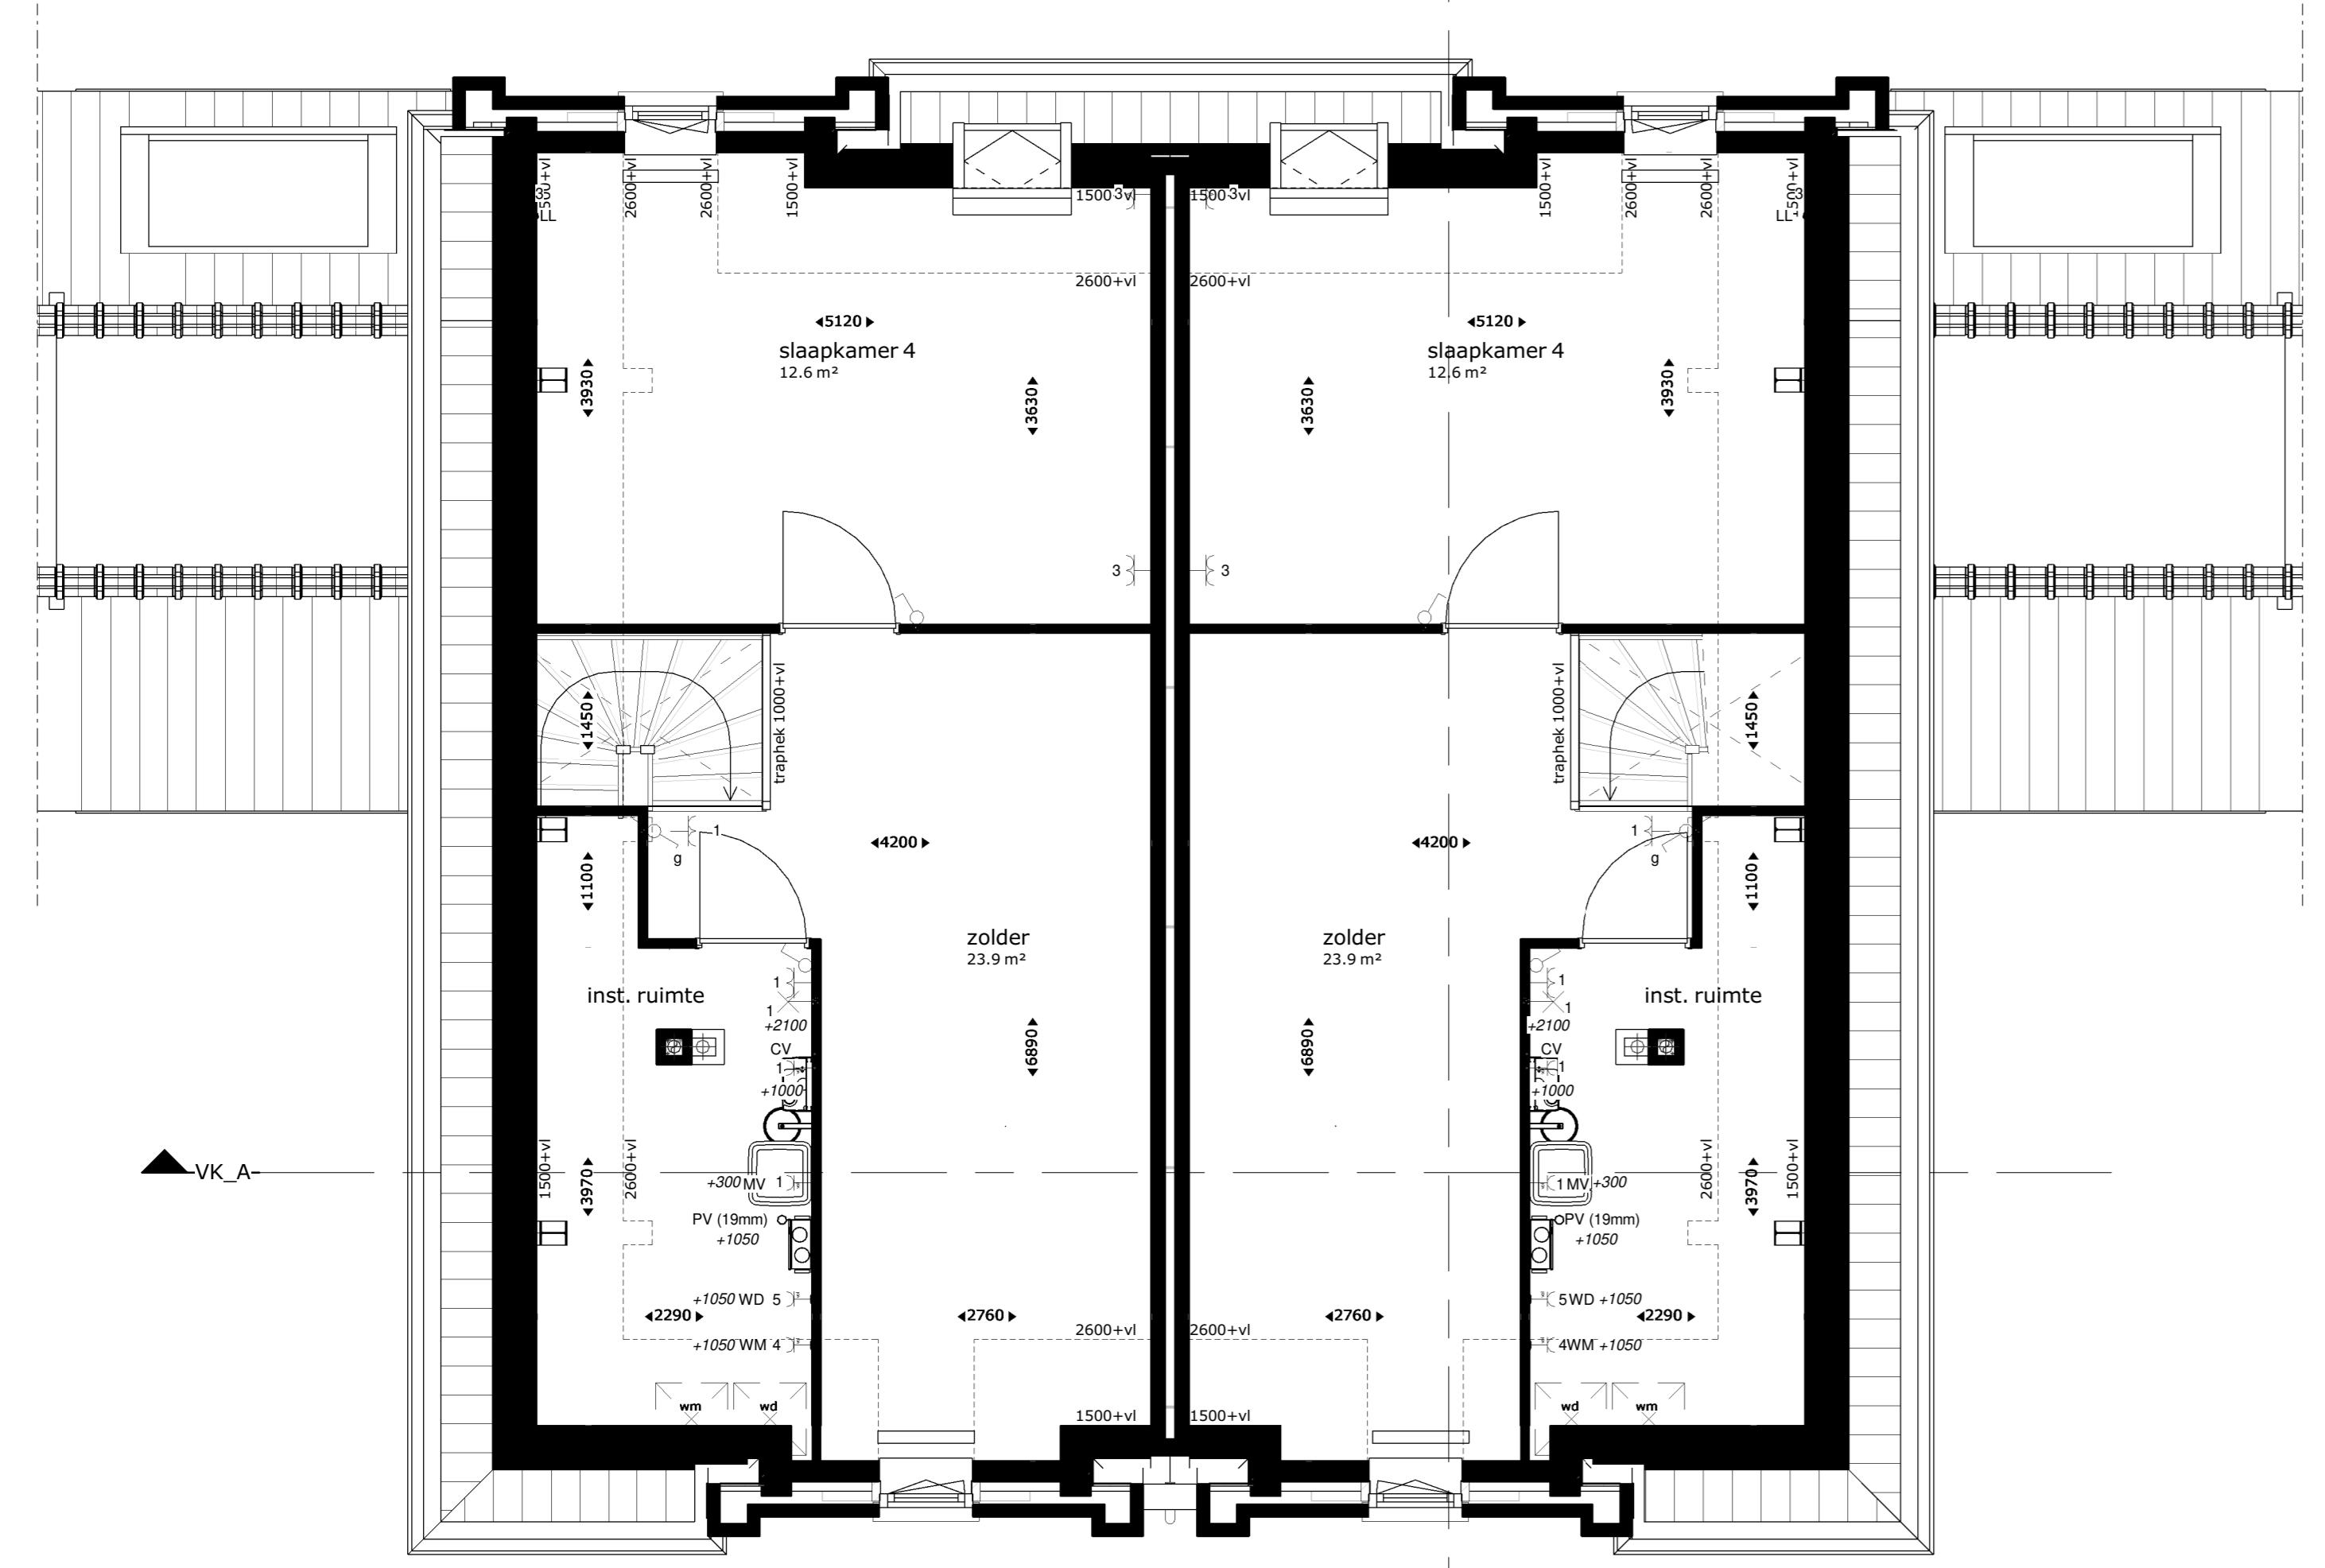

tweede verdieping

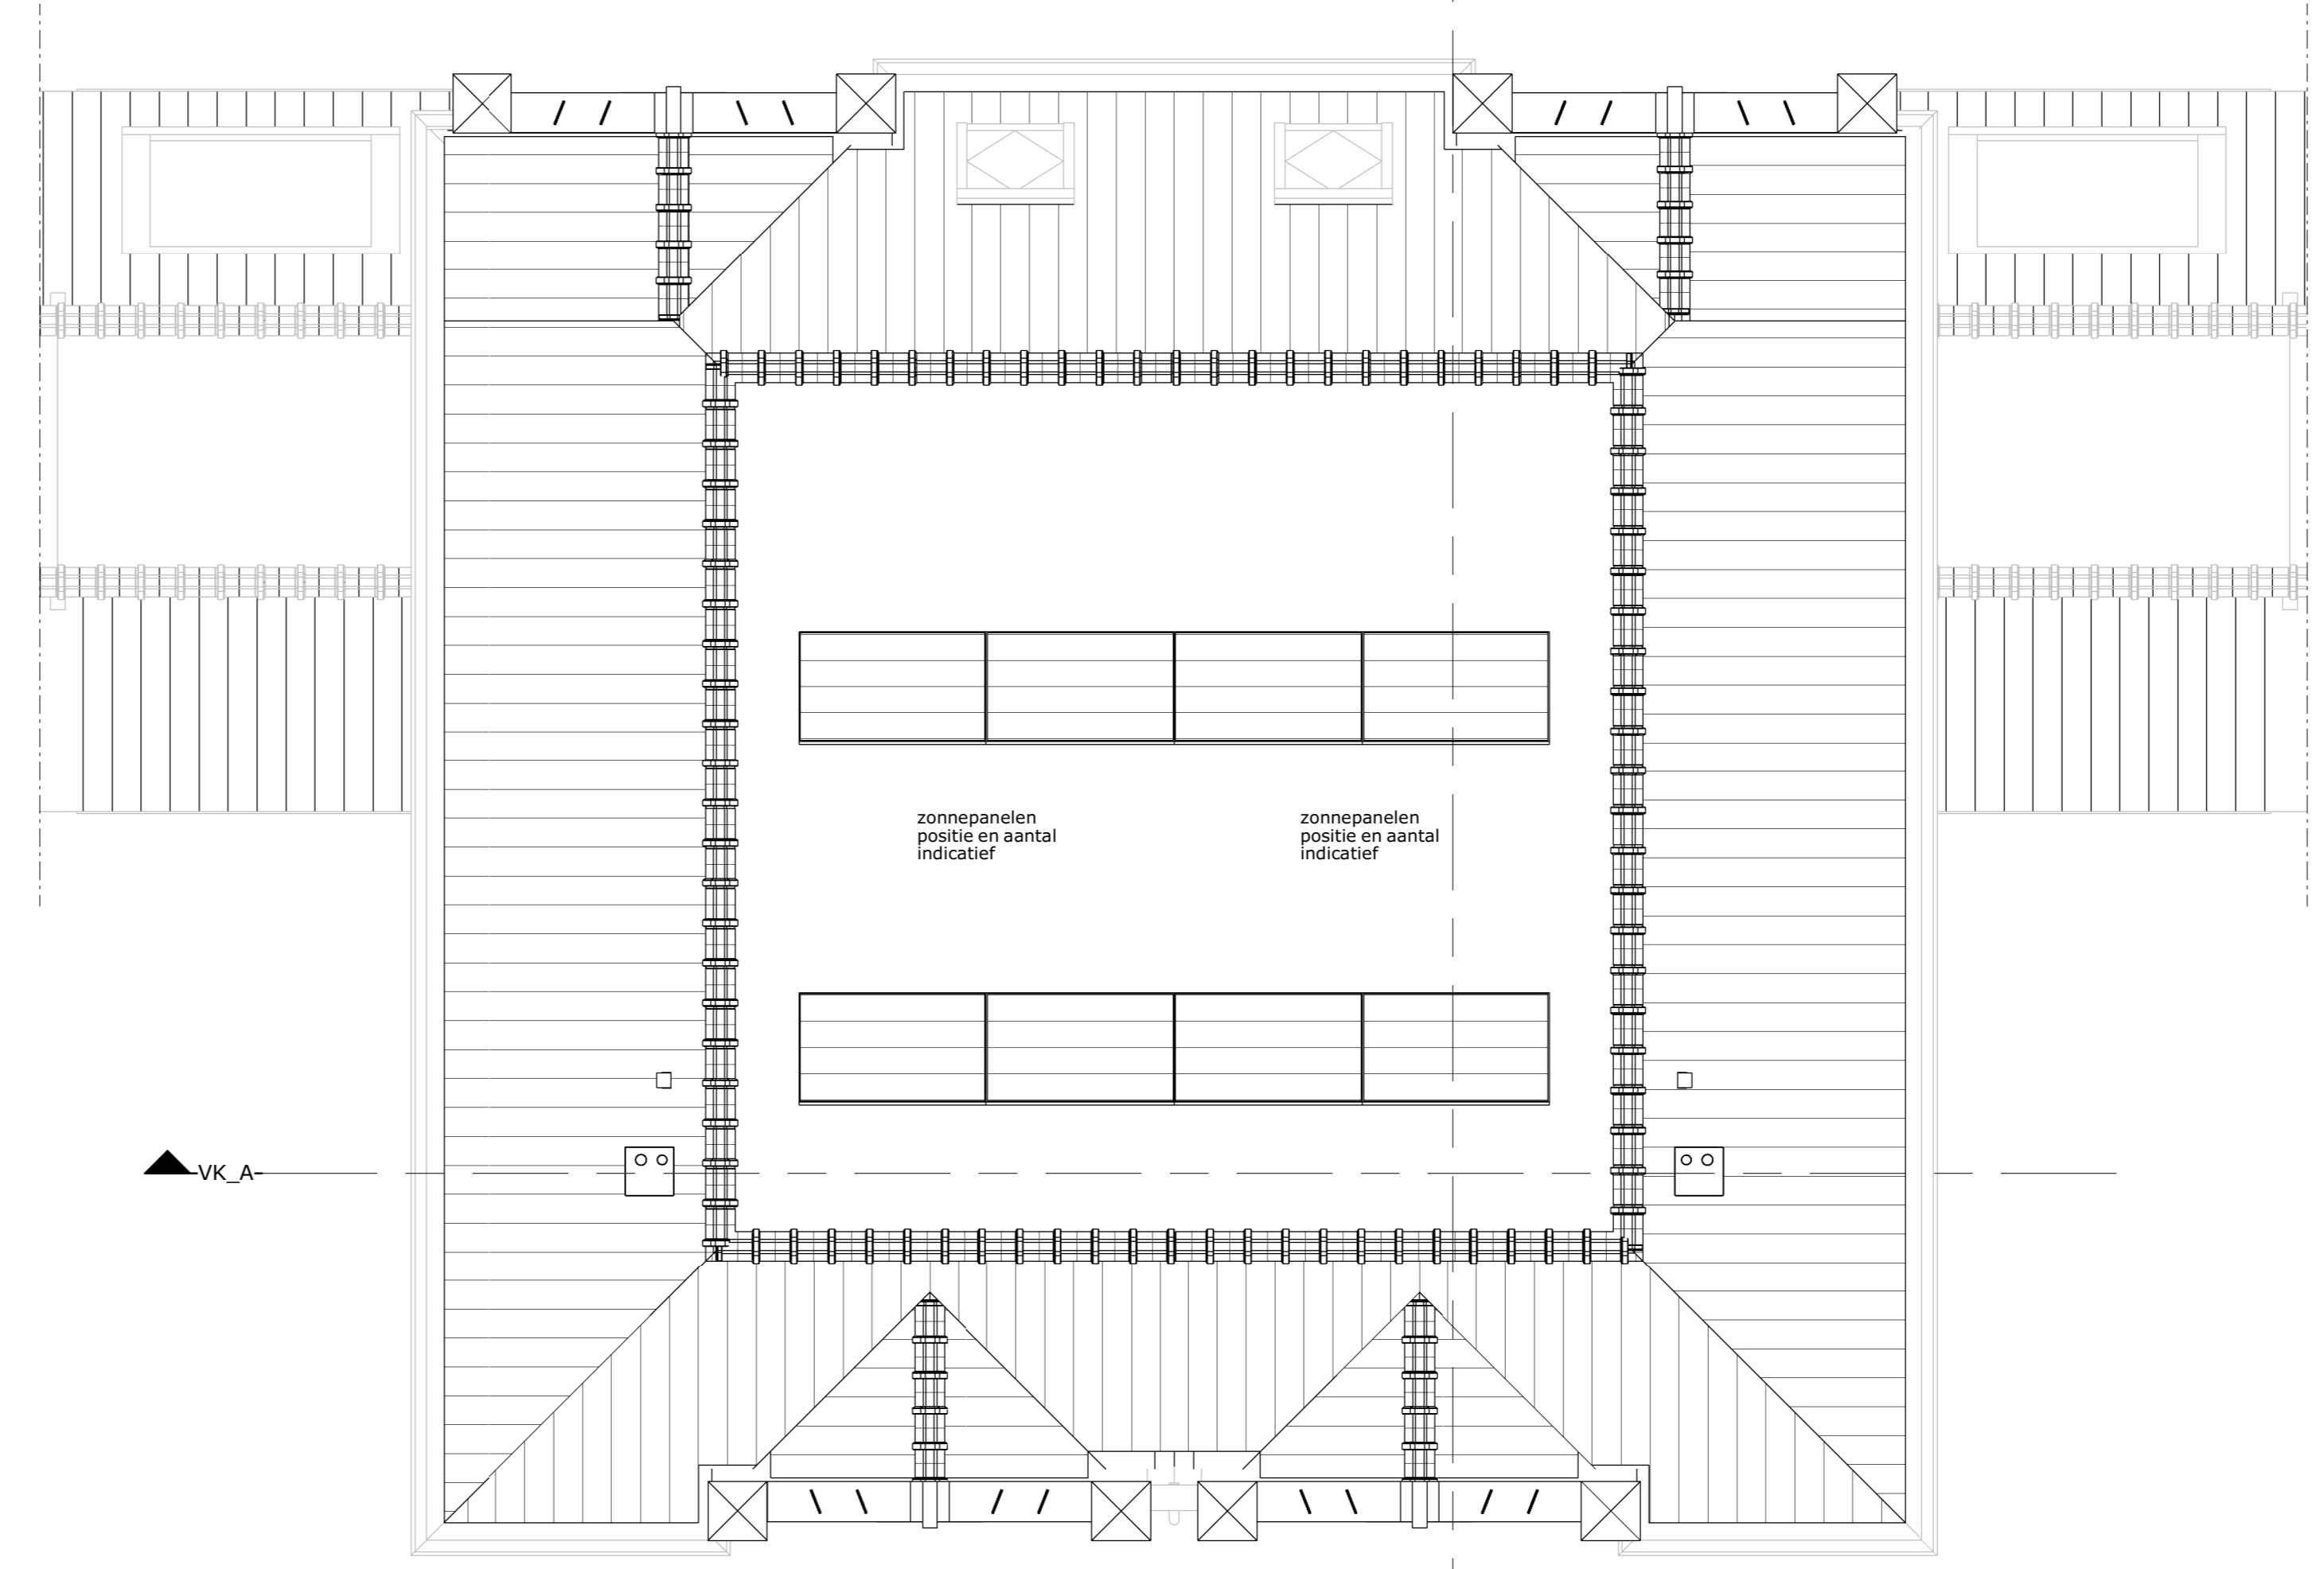

derde verdieping

**Van Manen**

**DURAVERMEER**  
 Waarmaten van ambities

project: **Nieuwbouw woningen blok 17**  
 Havengebied Noord te Oegstgeest

omschrijving: **Plattegronden basiswoning bwnr 289 t./m. 292**

opdrachtgever: BPD	schaal: 1:50	gewijzigd: 29-06-2018	projectnummer: <b>5426_10</b>
formaat: A0	status: RAO-tekening		tekeningnummer: <b>17N2101</b>
getekend: [tek]	datum: 14-06-2018		

Bezuidenaardse Dijkweg 9 (2202 AH) Noordwijk | Telefoon (071) 36 17 200 | E-mail info@van-manen.com | Website www.van-manen.com