




begane grond

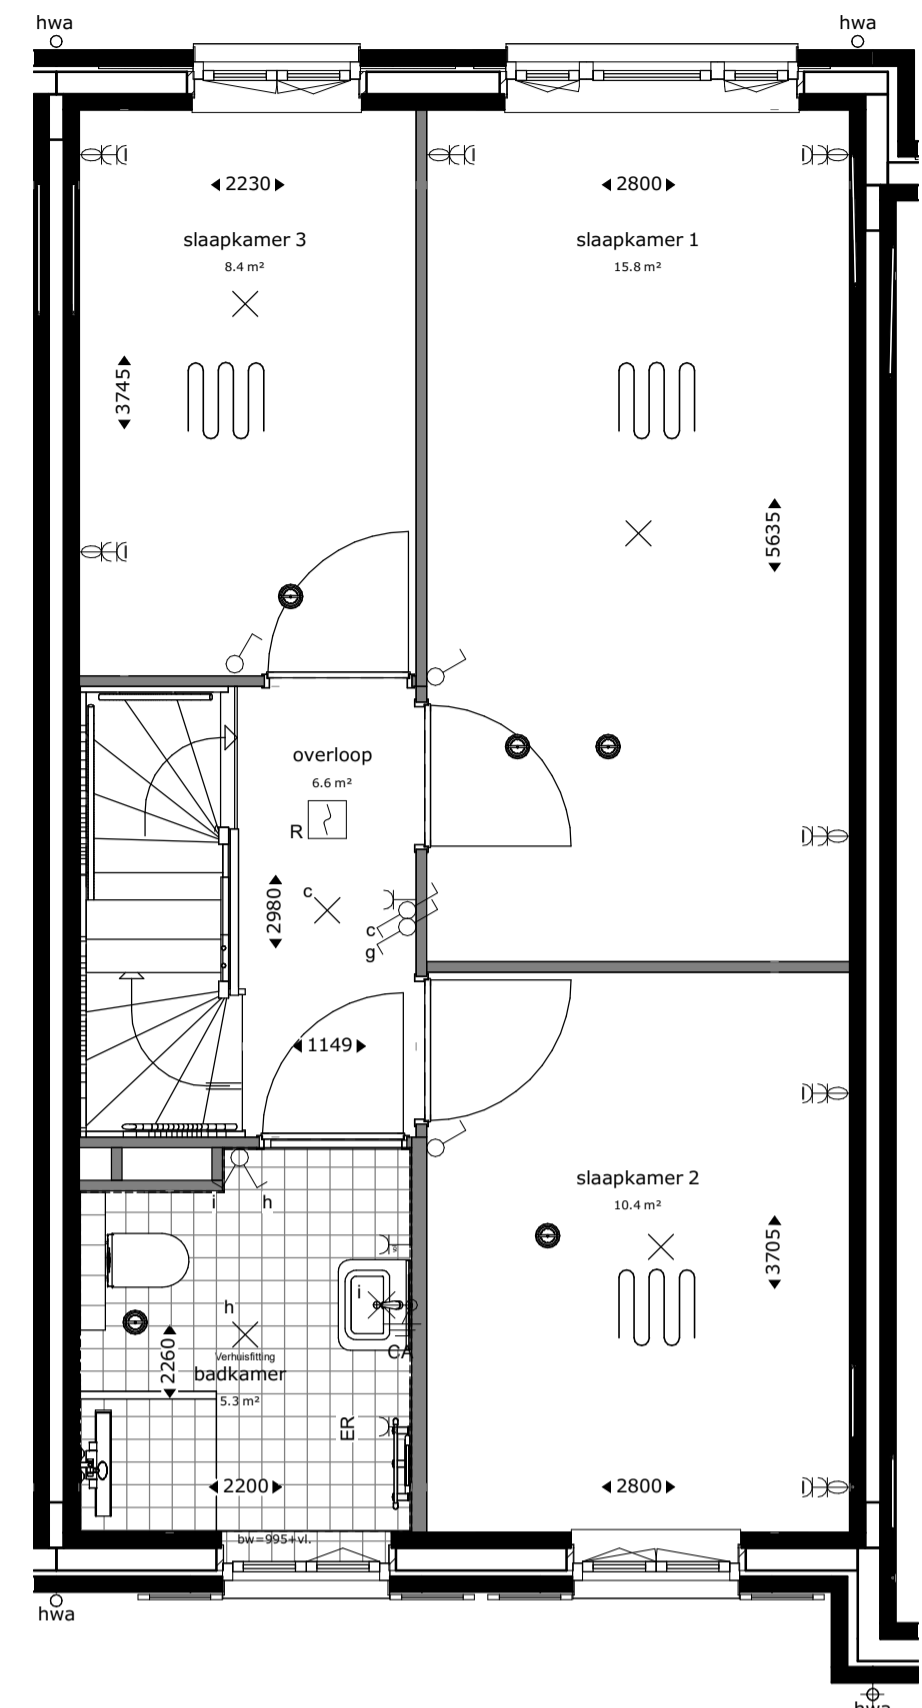

eerste verdieping

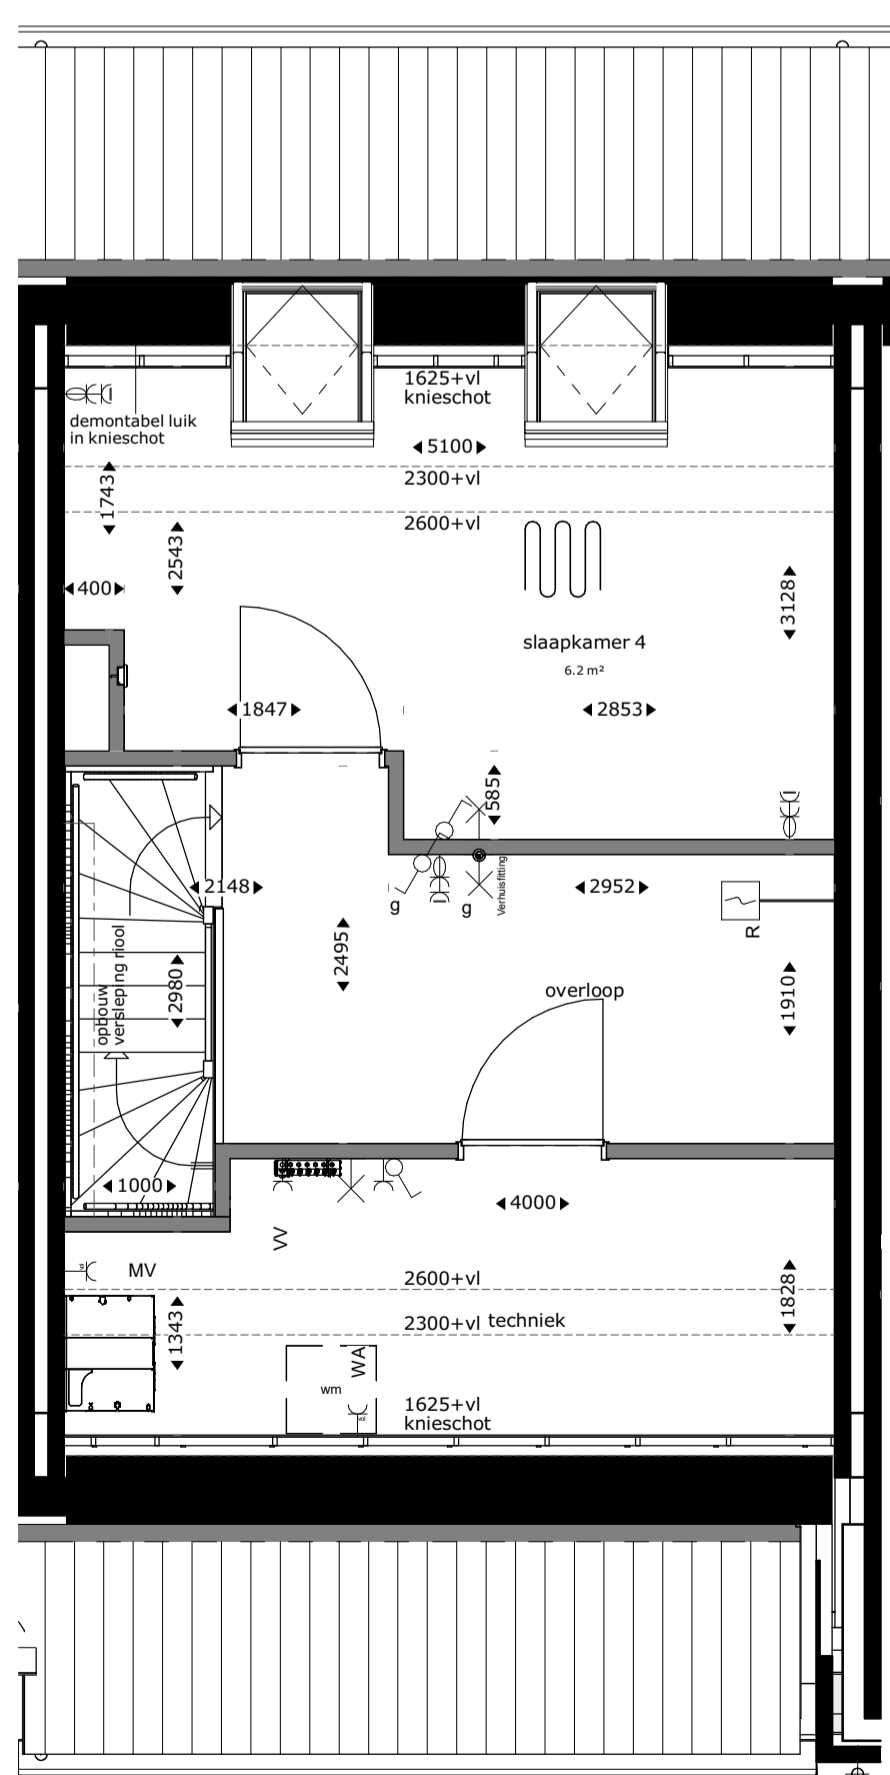

tweede verdieping

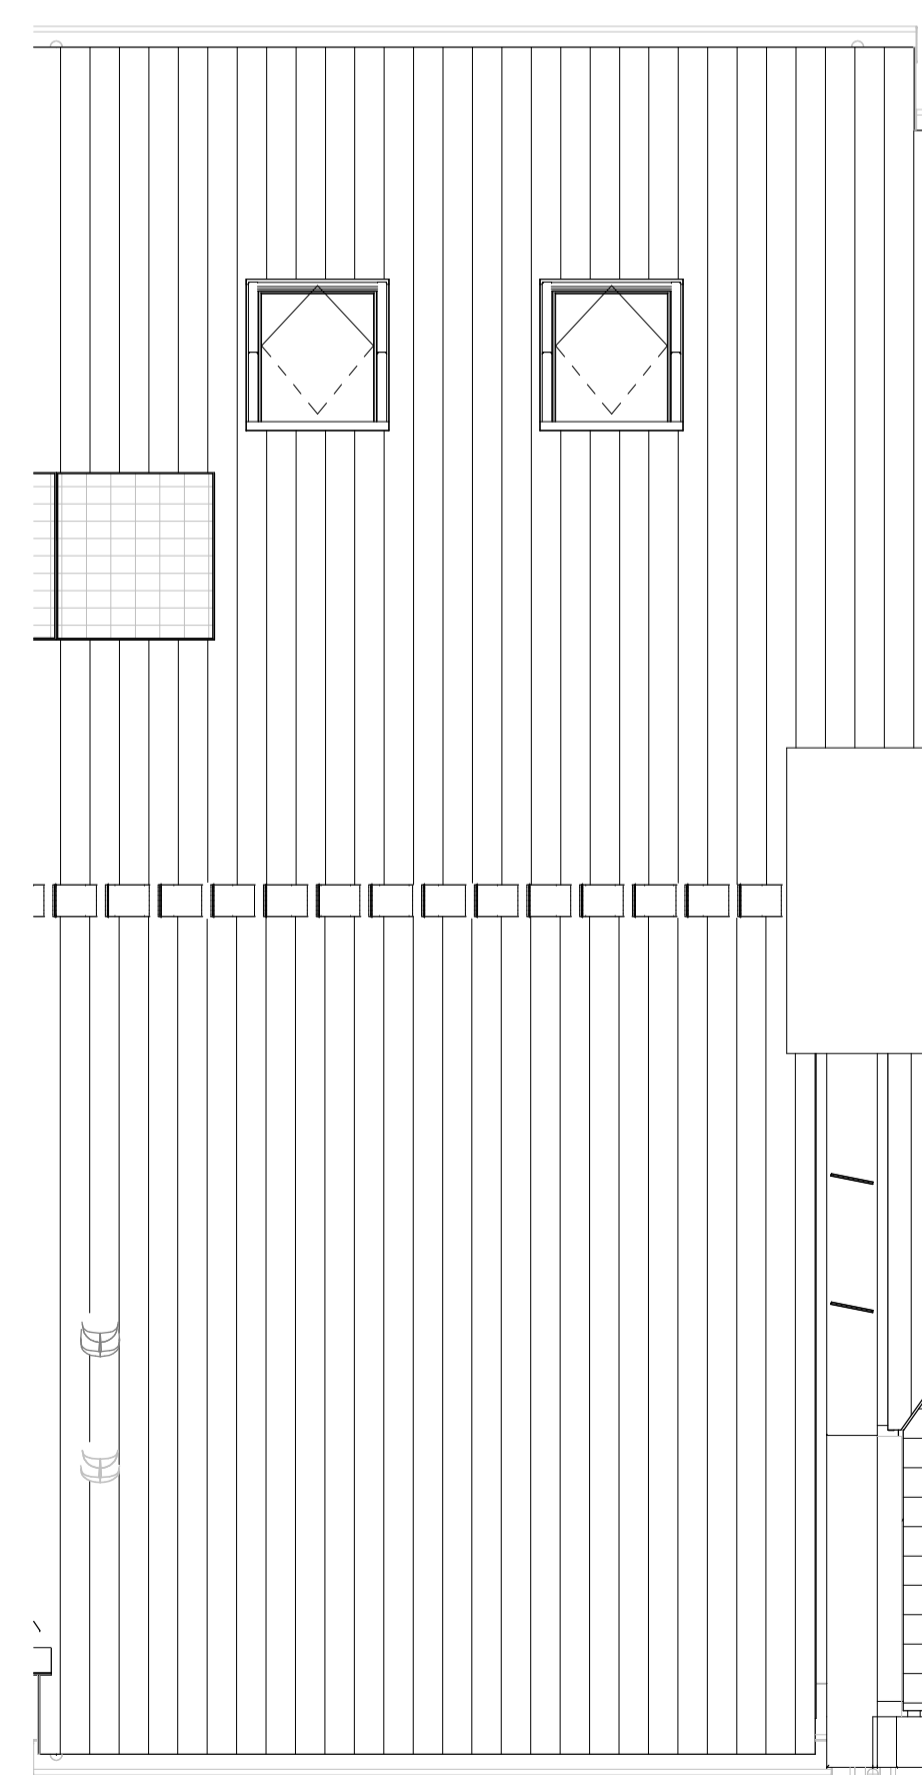

dakaanzicht

Renvooi			
	buitengevel: beton- isolatie- spouw- metselwerk		thermostaat
	bouwmuur		mechanische ventilatie
	lichte scheidingswand		elektrische radiator
	hemelwaterafvoer		verdelers vloerverwarming
	hoogtelijnen 1500+vl/2300+vl/2600+vl		uitvoering datakabel
	stalen ligger/verlaagd plafond		aluminium kozijn in kleur
			hoogte borstwering t.o.v. vloerpeil
	enkelpolige schakelaar lichtpunt		enkelvoudige wandcontactdoos
	serie schakelaar lichtpunt		tweevoudige wandcontactdoos, kindveilig
	wissel schakelaar lichtpunt		loze leiding bedraad
	plafondlichtpunt		loze leiding niet bedraad
	wandlichtpunt		deurbeldrukker
	wandlichtpunt met randaarde		schel
	wandlichtpunt buiten (aanzicht)		rookmelder op muurbeugel
	rookmelder		mechanische ventilatie warmtewisselaar
	douchegeot		zonnepaneel
	elektrische radiator		mengkraan
	warmtepomp		douche pijp-wtw
	vloerverwarmingsverdelers		dakdoorvoer
	vloerverwarming		mv-ventiel plafond
			mv-ventiel wand

Aandachtspunten:  
 -alle opgegeven maten zijn circa maten.  
 -maten zijn genomen op 1500+ vloerpeil, op 2e verdieping tot aan knieschot.  
 -opstelling keuken: zie showroom brochure.  
 -type sanitair: zie showroom brochure.

# RHIJNHOEVE

OEGSTGEEST

**Van Manen**

**DURA VERMEER**  
Waarmaken van ambities

project <b>Nieuwbouw woningen Rijnhoeve - veld 2 Oegstgeest</b>			
omschrijving <b>Plattegronden bwnr 02</b>			
opdrachtgever BPD gebiedsontwikkeling	schaal 1:50	gewijzigd	projectnummer <b>5968_10</b>
formaat A1	status KAO-tekening		tekeningnummer <b>01N2102</b>
getekend fvk	datum 19-05-2022		