



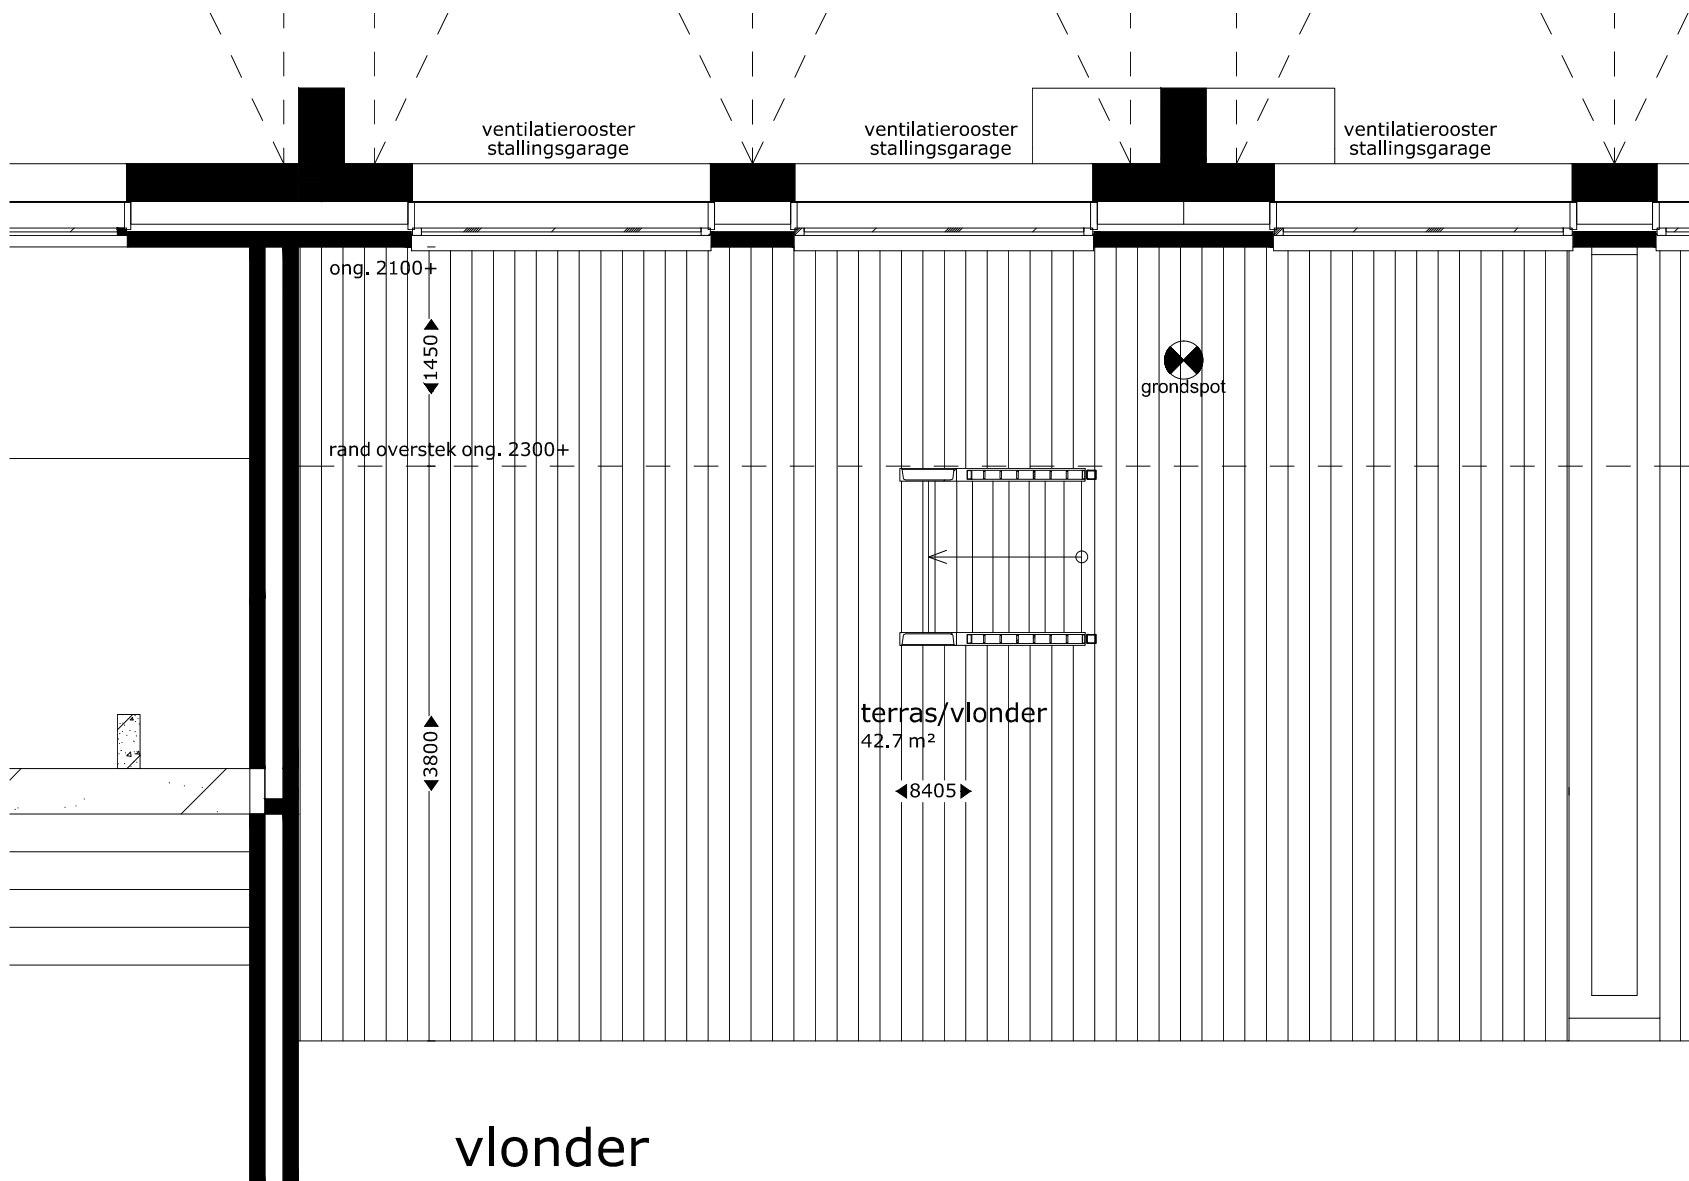

Renvooi			
	buitengevel: beton- isolatie- spouw- metselwerk	mk	meterkast
	buitengevel: houtskeletwand- spouw- metselwerk	cv	cv-combiketel
	buitengevel: bouwmuur	mv	mechanische ventilatie
	lichte scheidingwand	cai	centrale antenne inrichting
	hemelwaterafvoer	wm	plaatsingsruimte wasmachine
	hoogtelijnen 1500+vl/2600+vl	wd	plaatsingsruimte wasdroger
	lufel / bovengelegen gebouw	vv	verdelers vloerverwarming
		vr	ventilatie-rooster (in gevel en/of dak)
		zw	zonwering
		alu	aluminium kozijnen (overige hout)
			beweegrichting zonwering
			beweegrichting vouw/schuifpui
	enkeelpolige schakelaar lichtpunt		wandcontactdoos, enkelvoudig
	serie schakelaar lichtpunt		wandcontactdoos, enkelvoudig, waterdicht
	wissel schakelaar lichtpunt		wandcontactdoos, tweevoudig
	schakelaar zonwering, op en neer		centraal aardpunt
	centraaldoos met lichtpunt		aarding
	centraaldoos met lichtpunt, in wand		aardmat
	armatuur op wand, nood		aansluitpunt, bedraad
	rookmelder		aansluitpunt data, niet bedraad
	intercom/videofoon		leiding zonwering
	drukknop		verdelinrichting
	grondspot		isra punt
	opbouwspot buitengevel, algemene verlichting		
	draingoot		vloerverwarming
	mechanische ventilatie box		elektrische radiator
	verdelers-verzamelaar		mv-ventiel
	CV ketel		mv-ventiel, in wand
	thermostaat		
	douche- / badmengkraan		
Aandachtspunten: -opgegeven maten, met name de maten onder de schuine daken, zijn circa maten. -maten zijn genomen op 1500+ vloerpeil. -opstelling keuken: zie keukentekening Bruynzeel.			

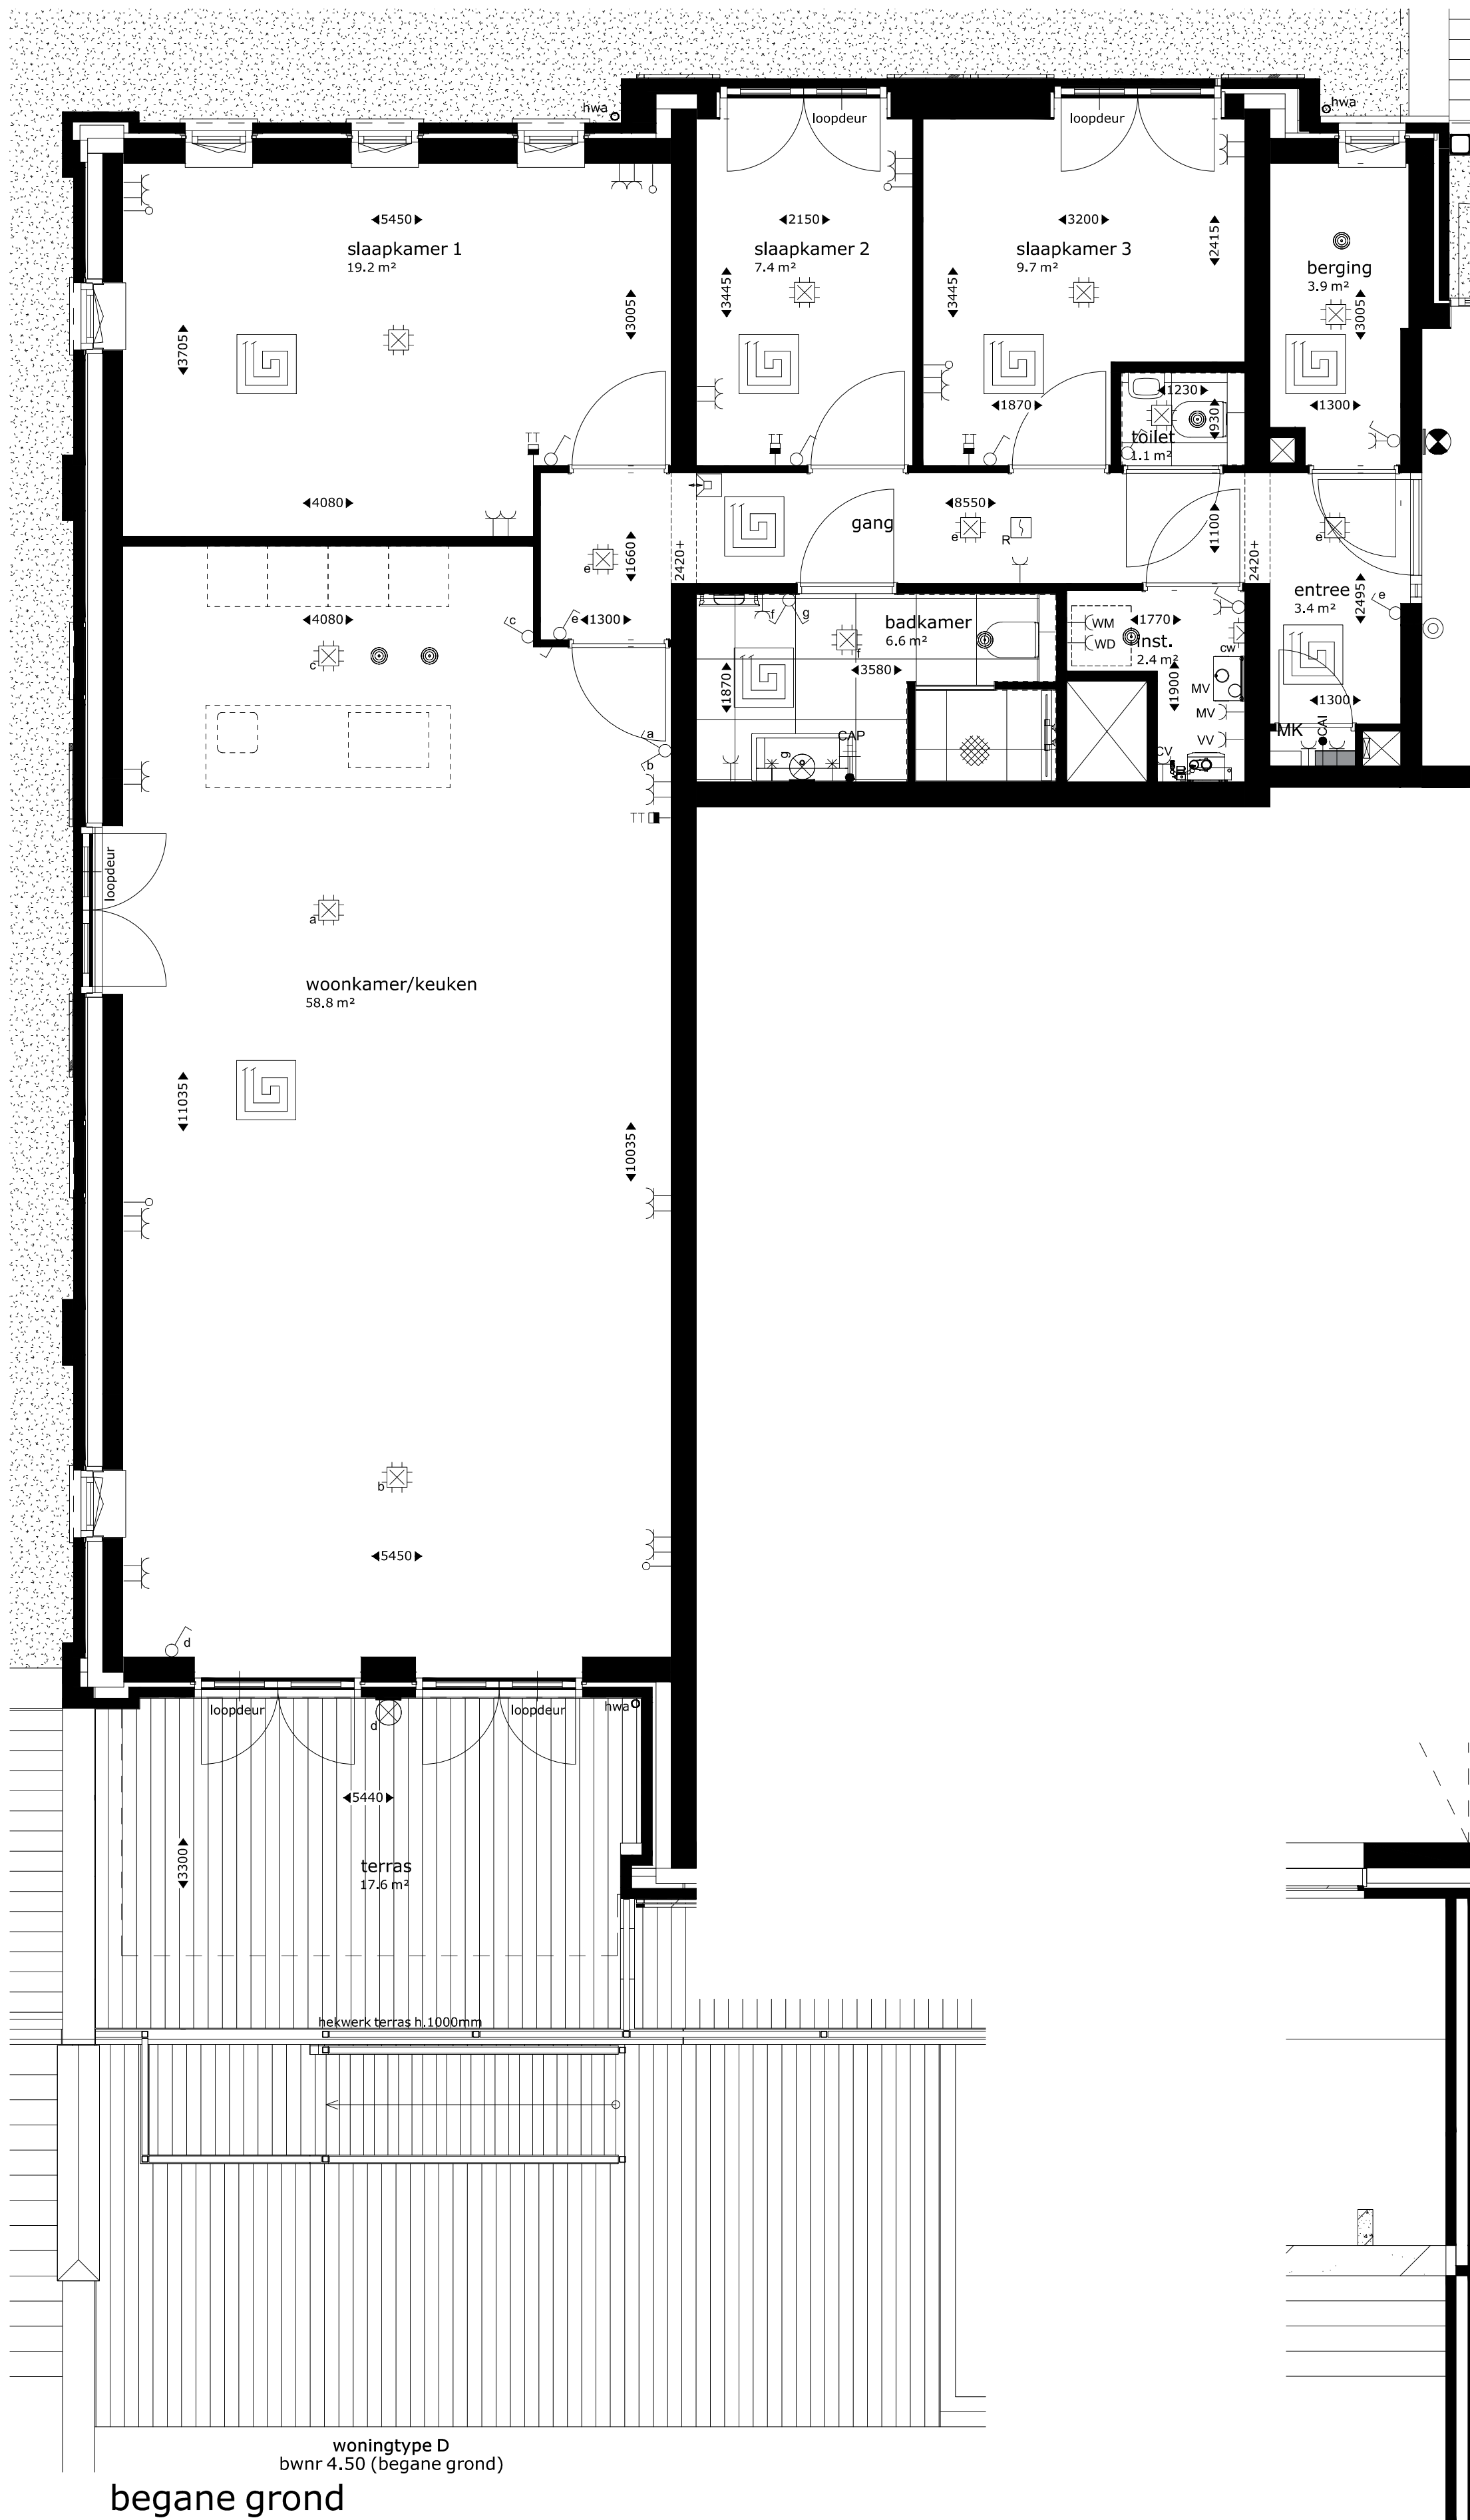

Van Manen

DURA VERMEER
Waarmaken van ambities

project
Nieuwbouw appartementen
Havengebied Noord te Oegstgeest

omschrijving
Plattegrond bouwnummer 4.50

opdrachtgever
BPD

formaat
A1

getekend
Fvk

schaal
1:50

status
KAO-tekening

datum
14-06-2018

gewijzigd
29-06-2018

projectnummer
5426_00

tekeningsnummer
00N2150