




bwnr 21
begane grond

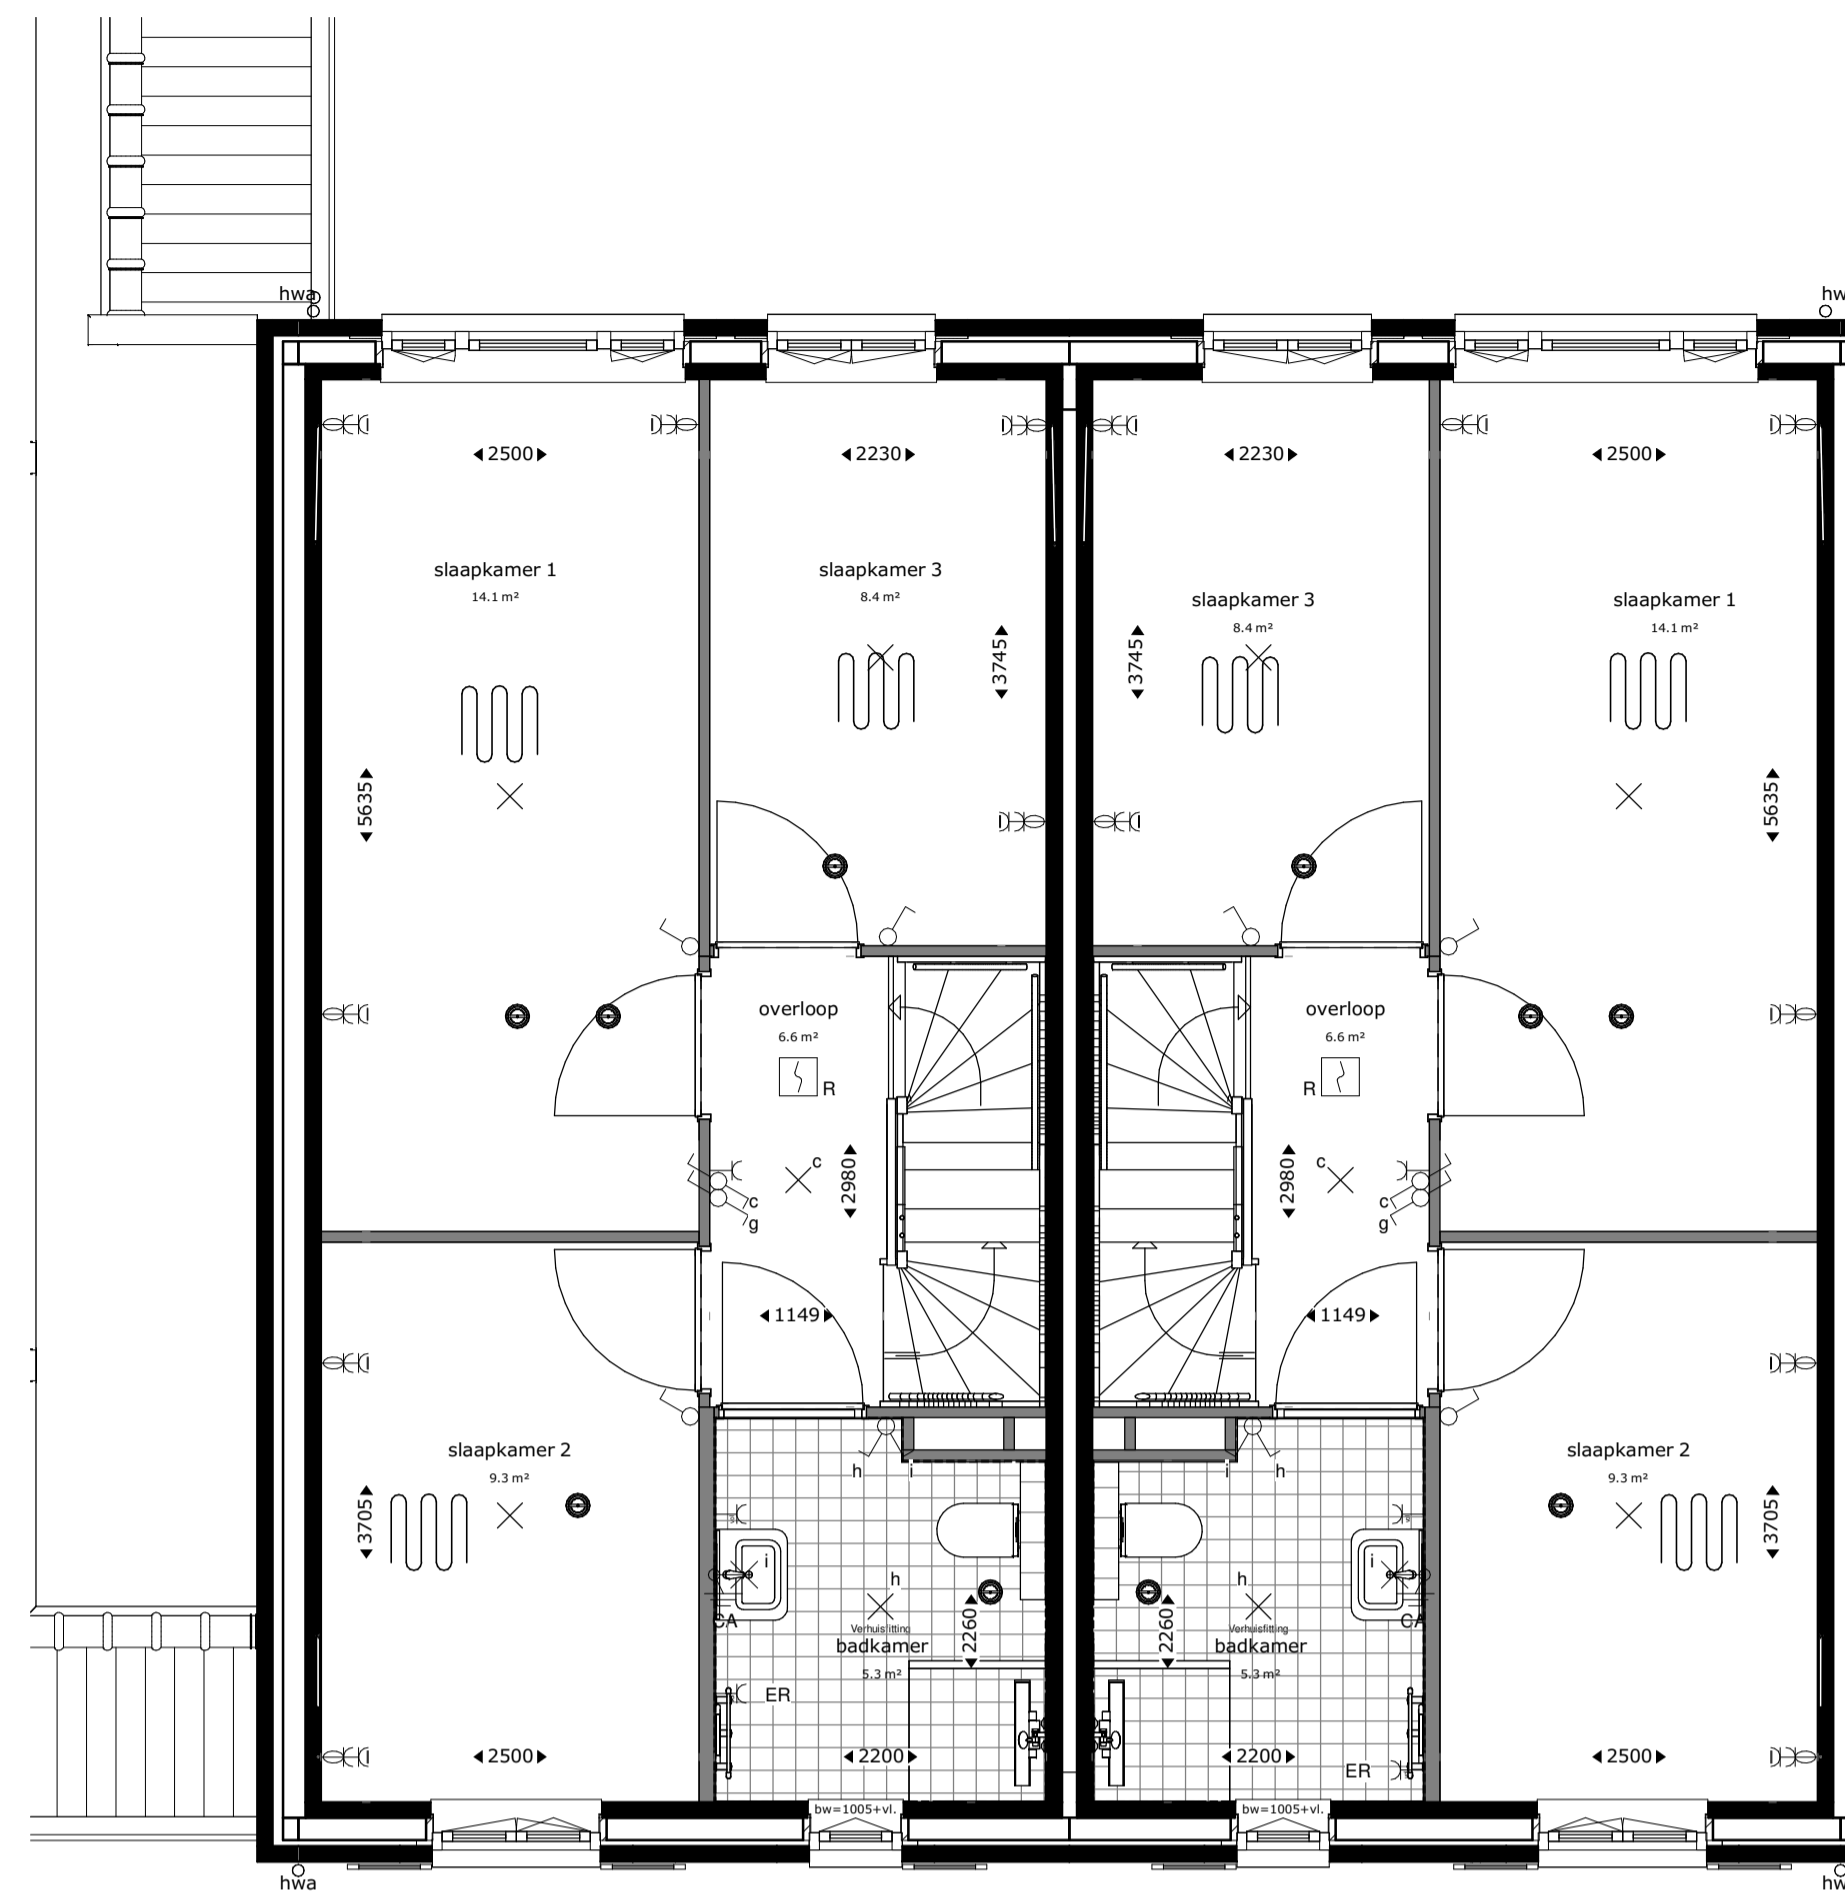

bwnr 21
eerste verdieping

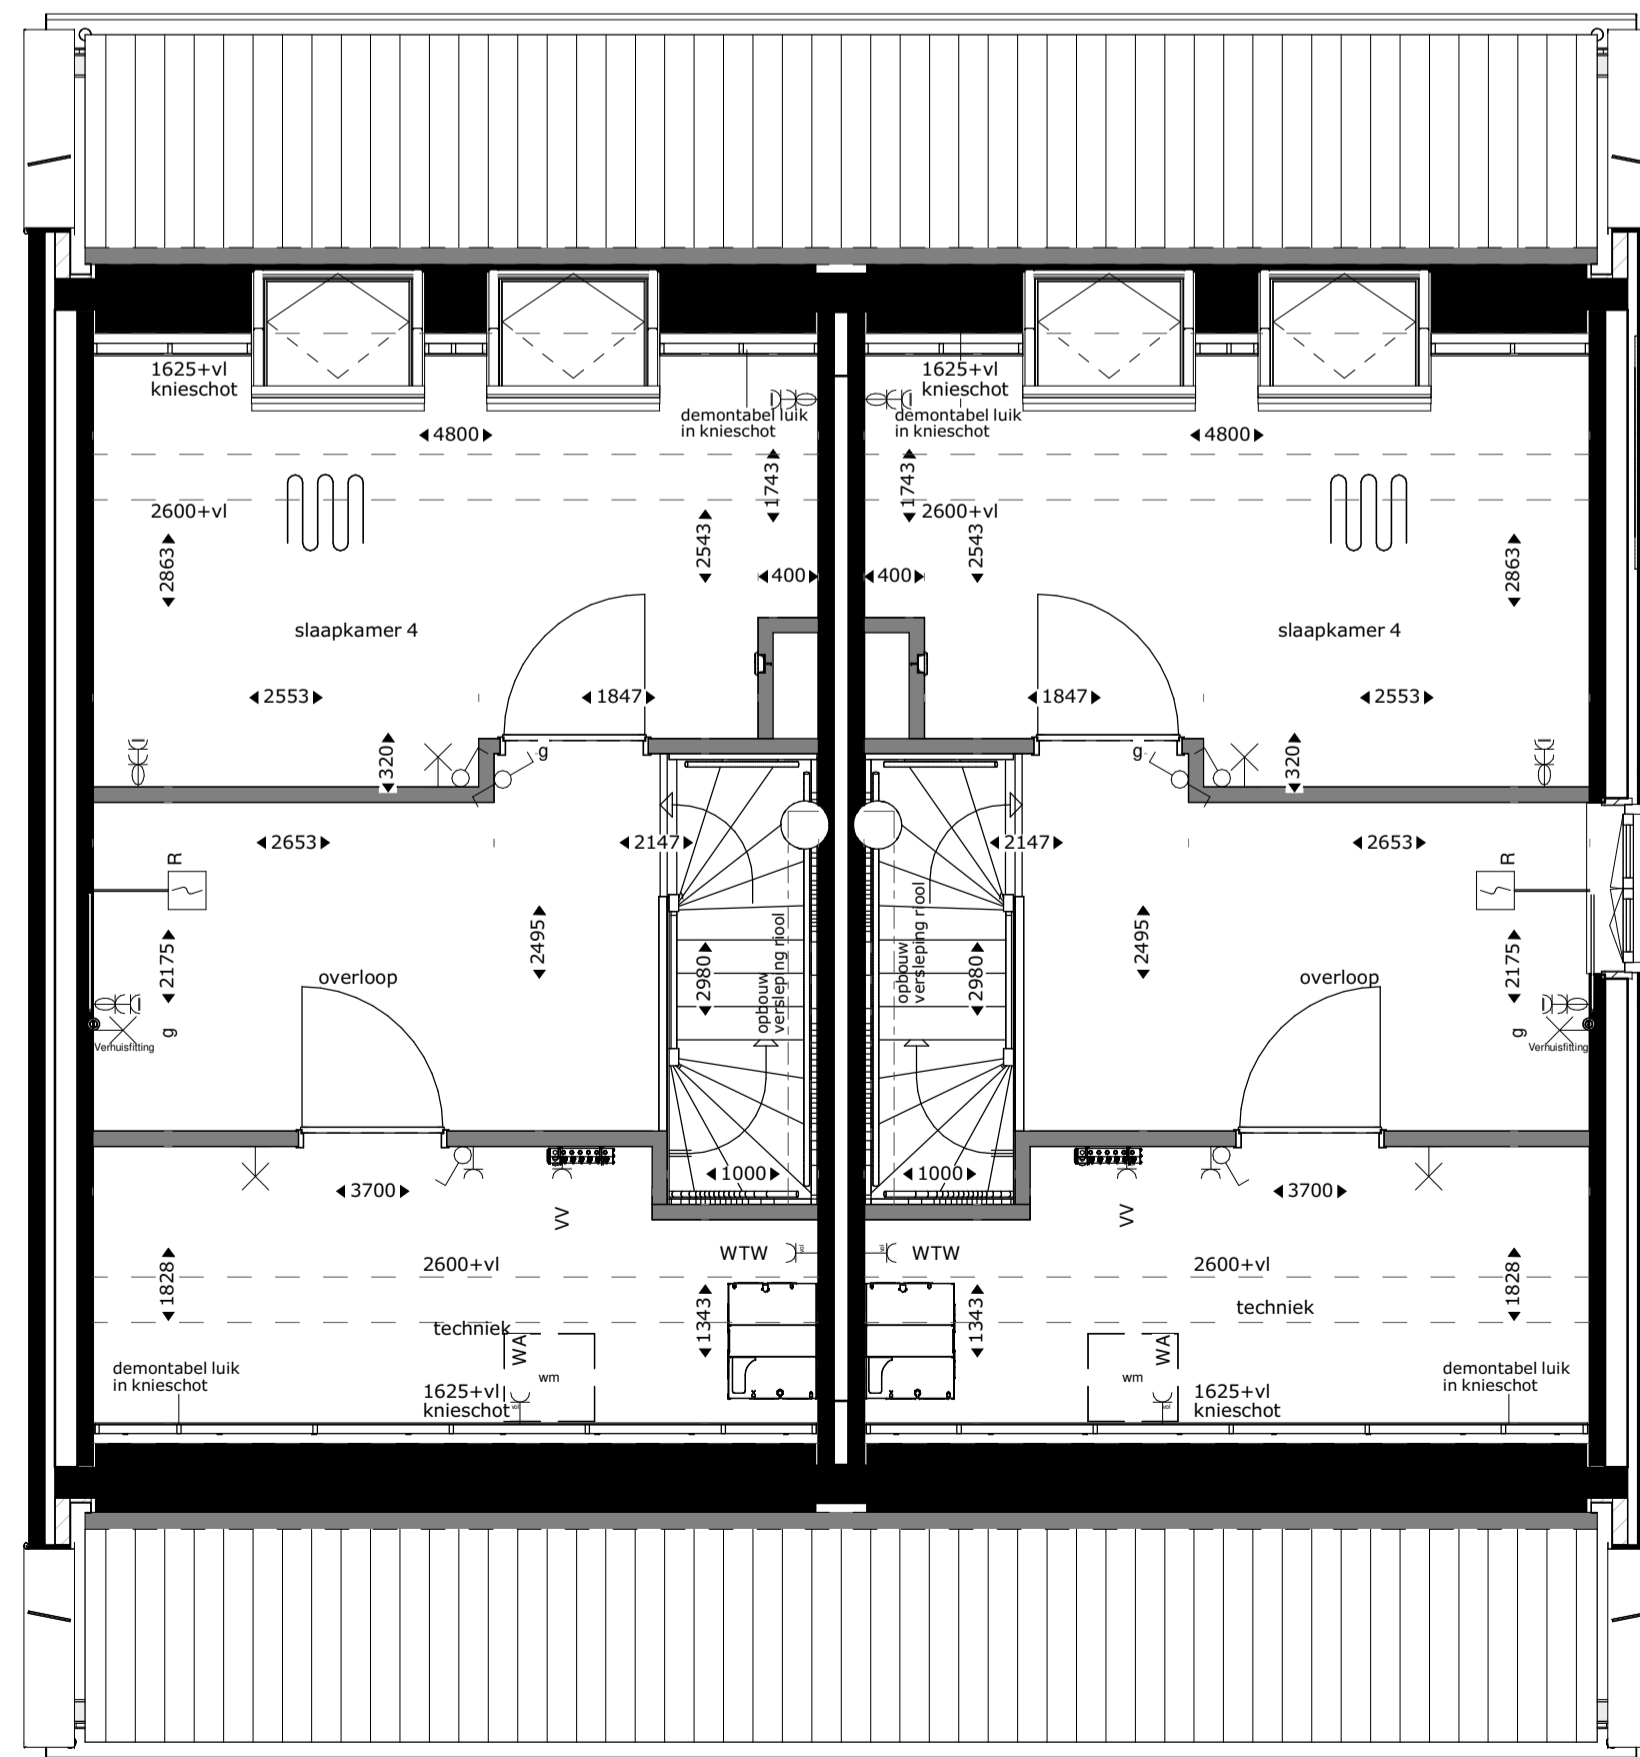

bwnr 21
tweede verdieping

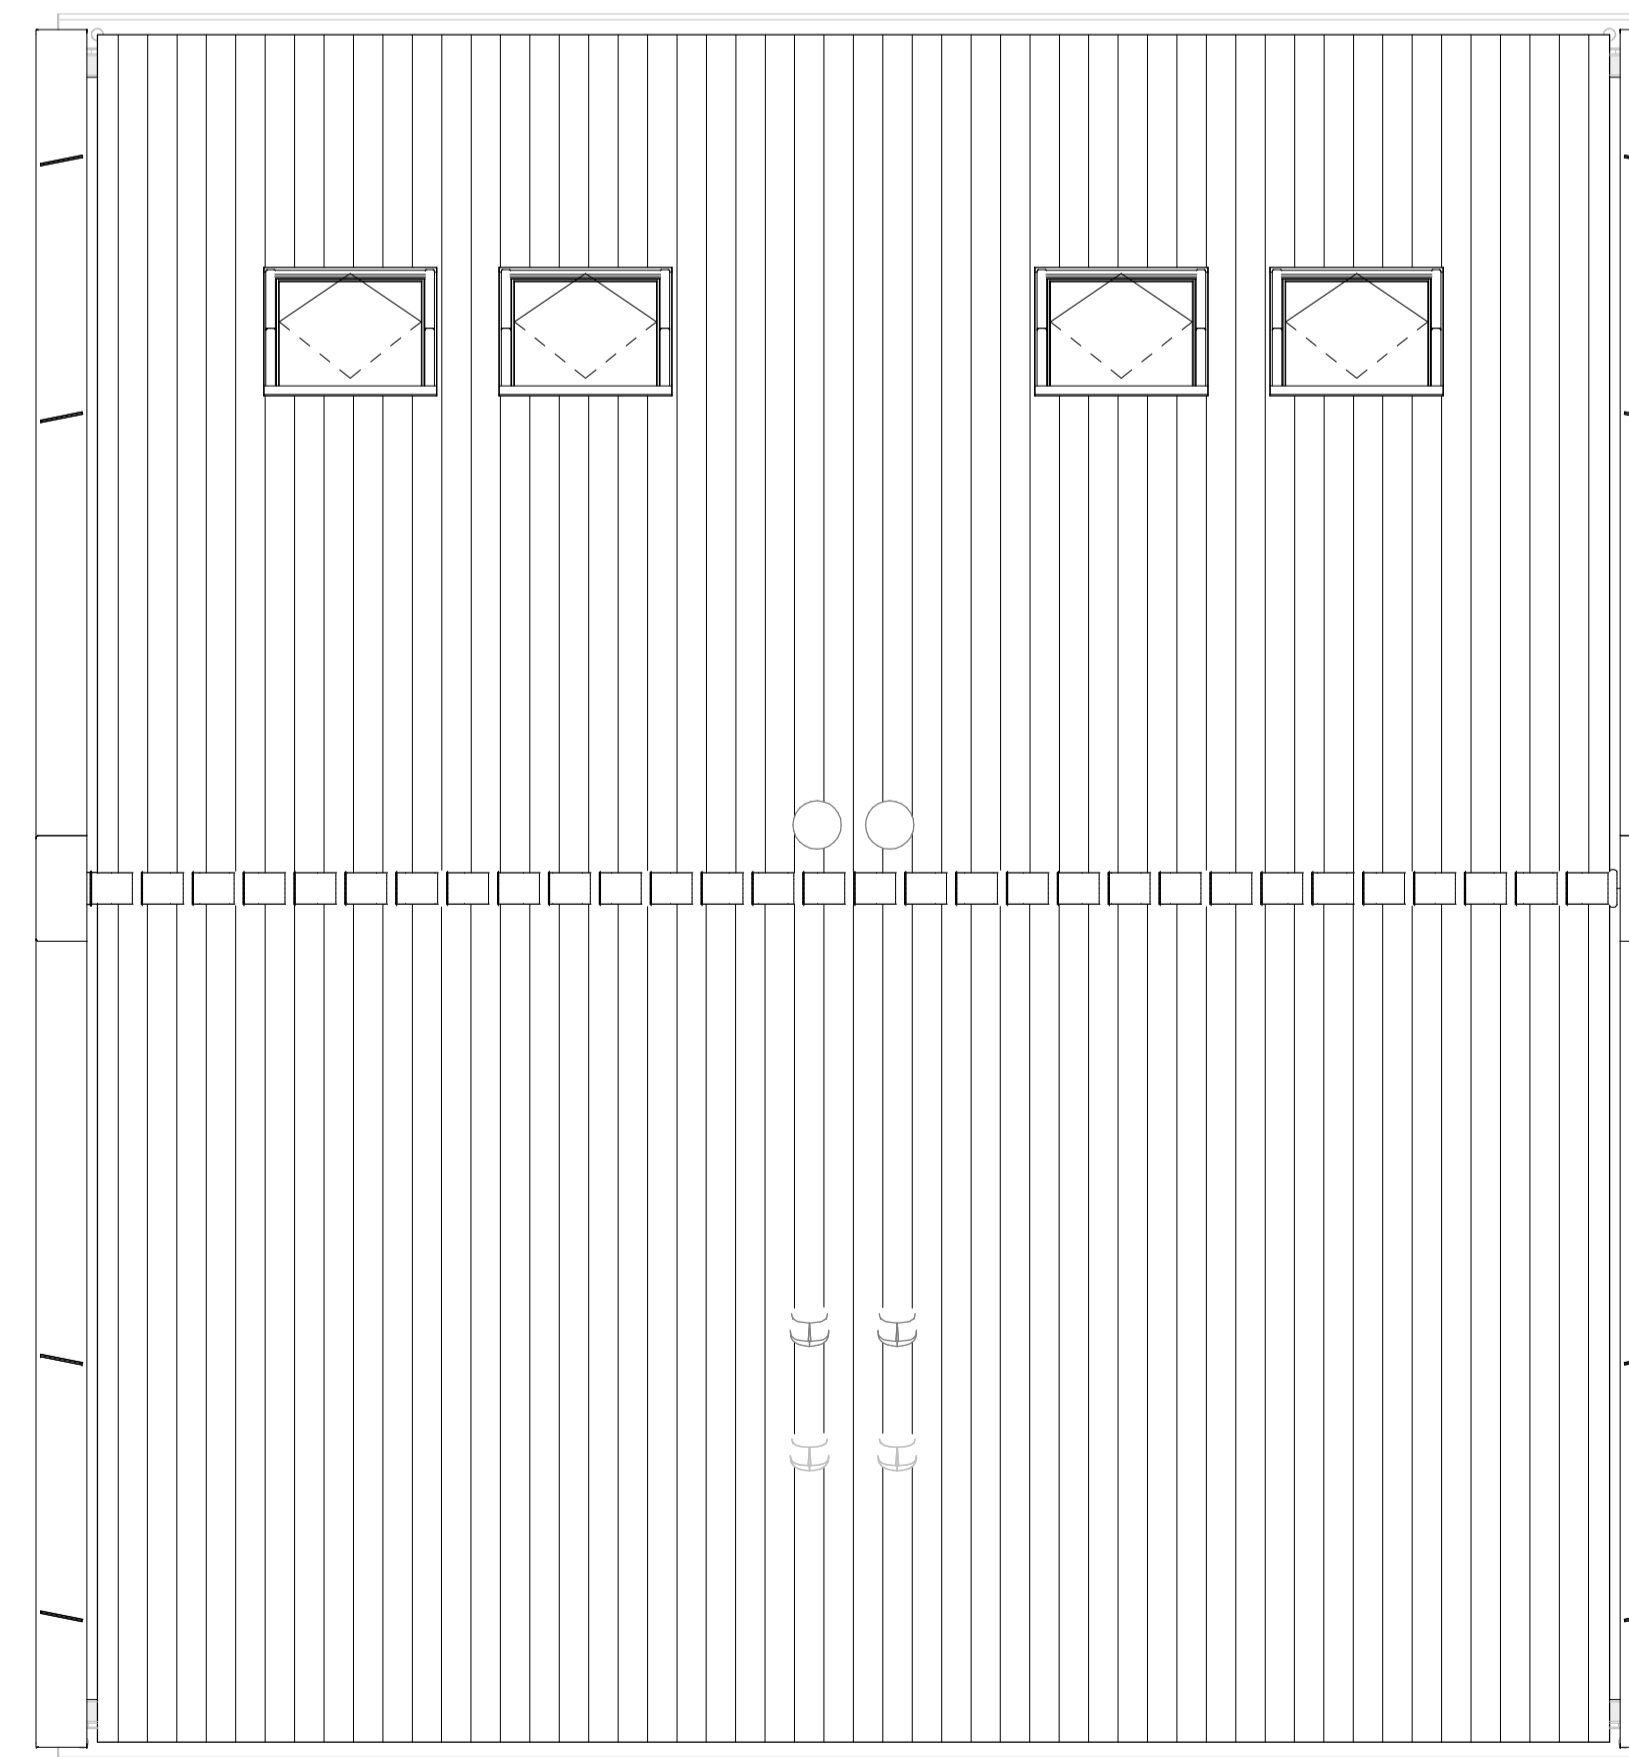

bwnr 21
dakaanzicht

Renvooi	
	buitengevel: beton- isolatie- spouw- metselwerk
	bouwmuur
	lichte scheidingwand
	o hwa hemelwaterafvoer
	hoogtelijnen 1500+vl/2600+vl
	stalen ligger/verlaagd plafond
	enkelpolige schakelaar lichtpunt
	serie schakelaar lichtpunt
	wissel schakelaar lichtpunt
	plafondlichtpunt
	wandlichtpunt
	wandlichtpunt met randaarde
	wandlichtpunt buiten (aanzicht)
	rookmelder
	mechanische ventilatie warmtewisselaar
	douchegoot
	elektrische radiator
	warmtepomp
	vloerverwarmingsverdeler
	thermostaat
	mechanische ventilatie
	plaatsingsruimte wasmachine
	verdelers vloerverwarming
	elektrische radiator
	warmtepomp
	uitvoering datakabel
	aluminium kozijn in kleur
	hoogte borstwering t.o.v. vloerpeil
	enkele wandcontactdoos
	tweevoudige wandcontactdoos, kindveilig
	loze leiding bedraad
	loze leiding niet bedraad
	deurbelddrukker
	schel
	rookmelder op muurbeugel
	vloerverwarming
	mengkraan
	douchepijp-wtw
	dakdoorvoer
	mv-ventiel plafond
	mv-ventiel wand

Aandachtspunten:
 -alle opgegeven maten zijn circa maten.
 -maten zijn genomen op 1500+ vloerpeil, op 2e verdieping tot aan knieschot.
 -opstelling keuken: zie showroom brochure.
 -type sanitair: zie showroom brochure.

RHIJNHOEVE
OEGSTGEEST

M Van Manen **DURA VERMEER**
Waarmaken van ambities

project
 Nieuwbouw woningen Rijnhoef - Veld 1
 Oegstgeest

omschrijving
 Plattegronden blok 05

opdrachtgever BPD gebiedsontwikkeling	schaal 1:50	gewijzigd	projectnummer 5921_10
formaat A1	status KAO-tekening		tekeningnummer 05N2101
getekend fvk	datum 01-07-2021		