




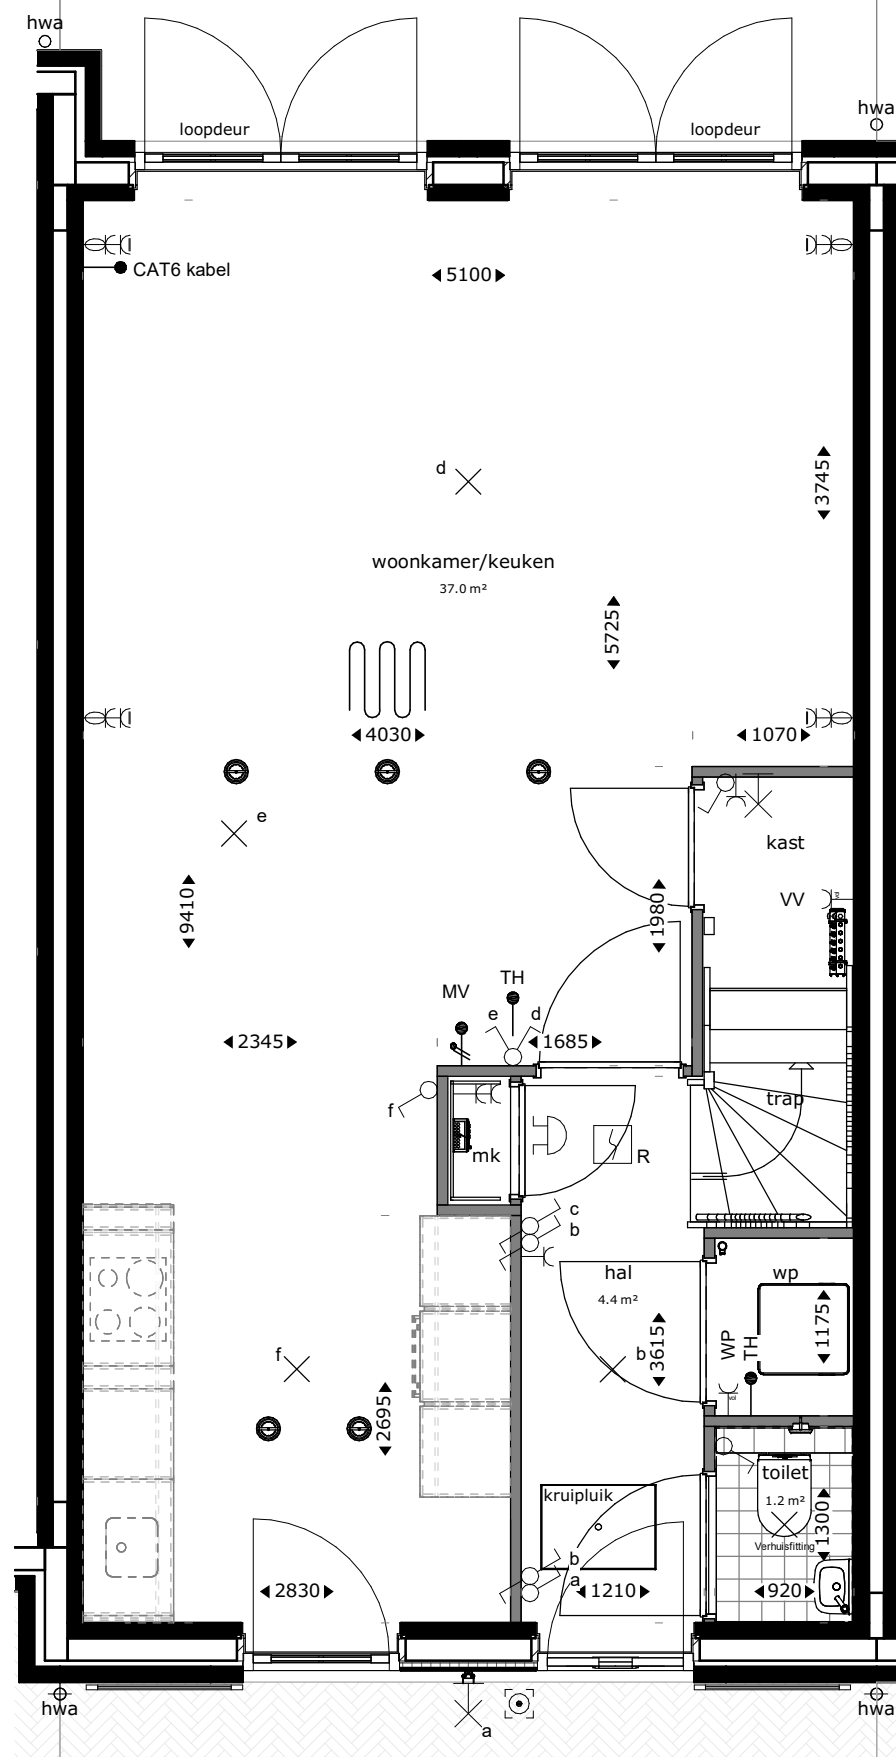


begane grond

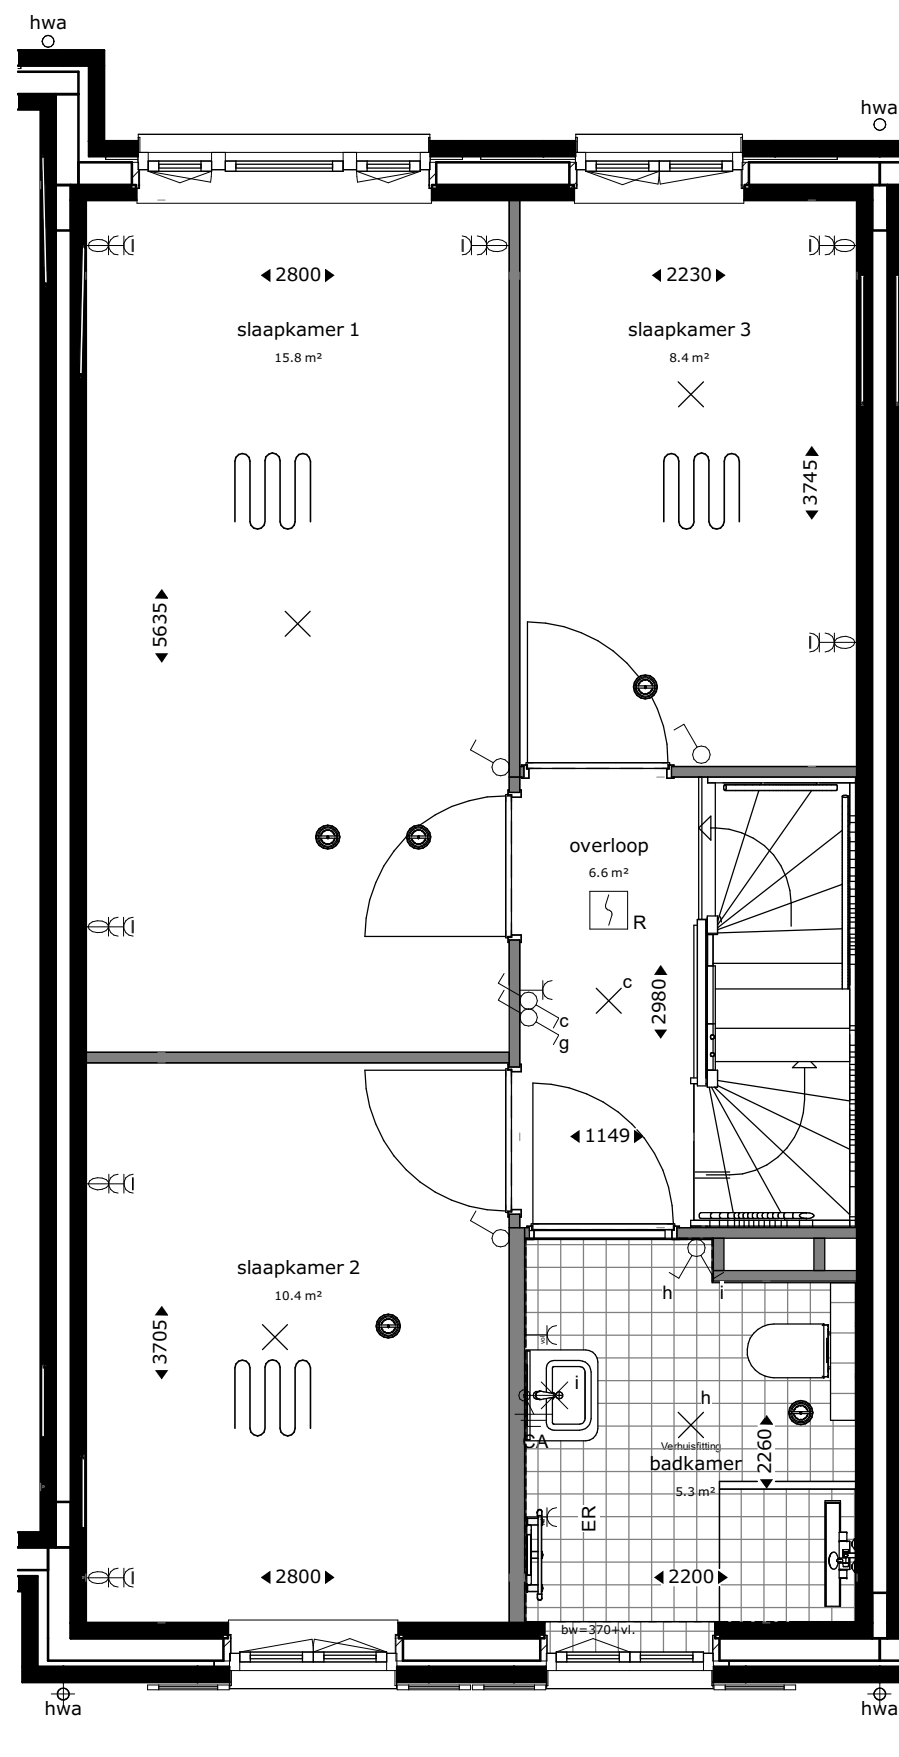

eerste verdieping

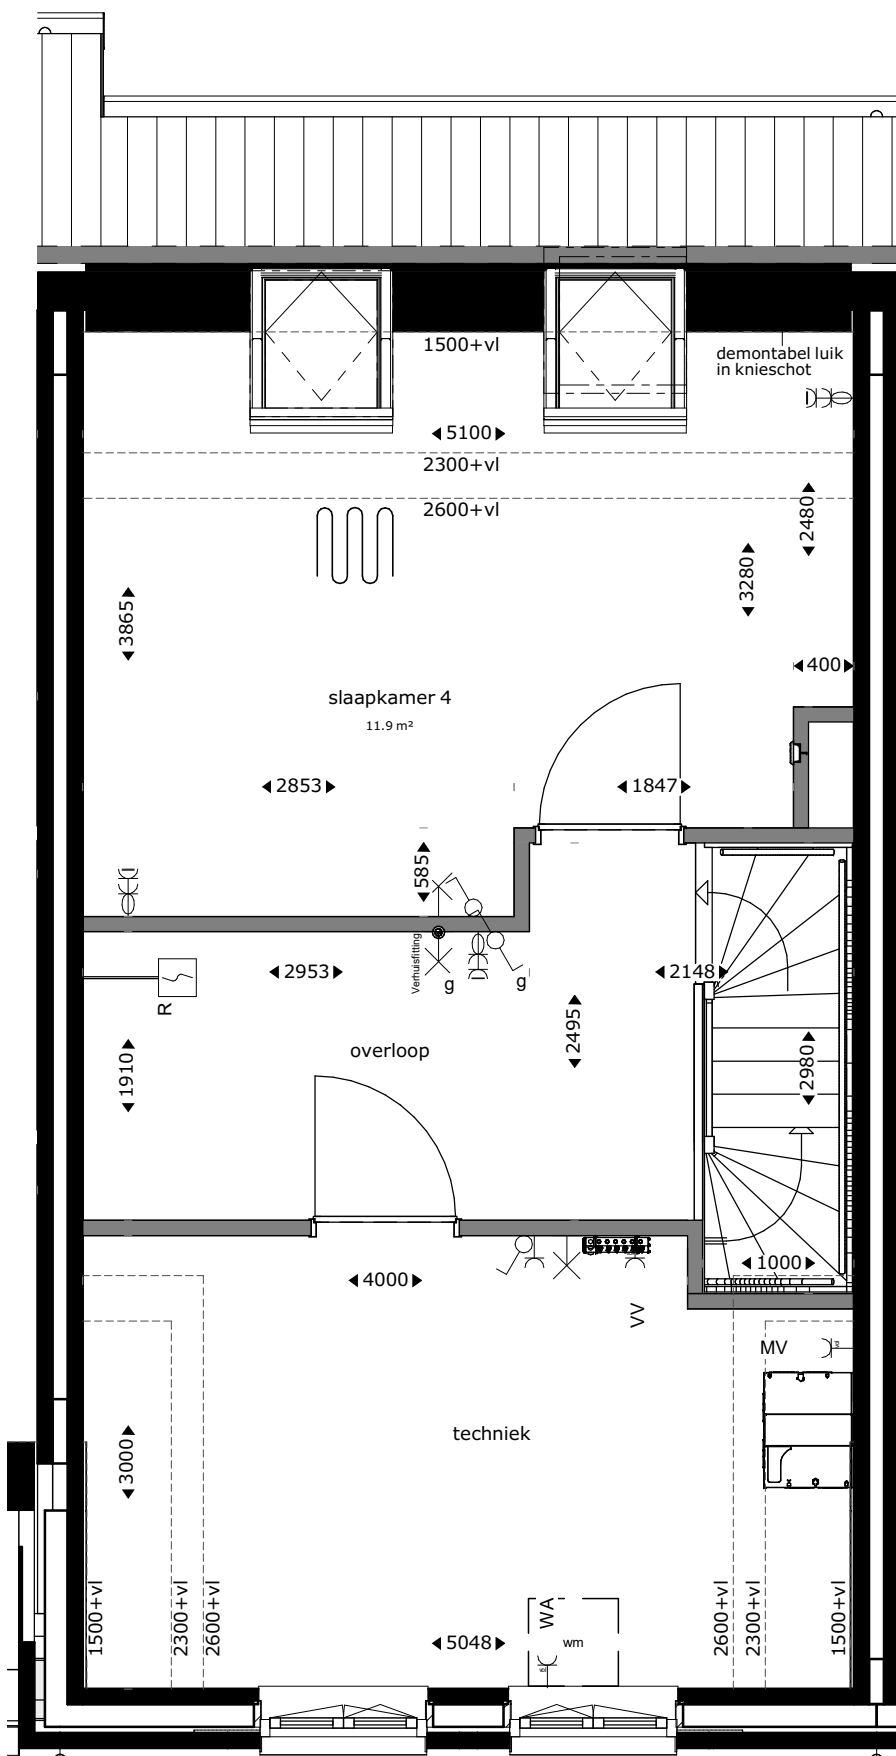

tweede verdieping

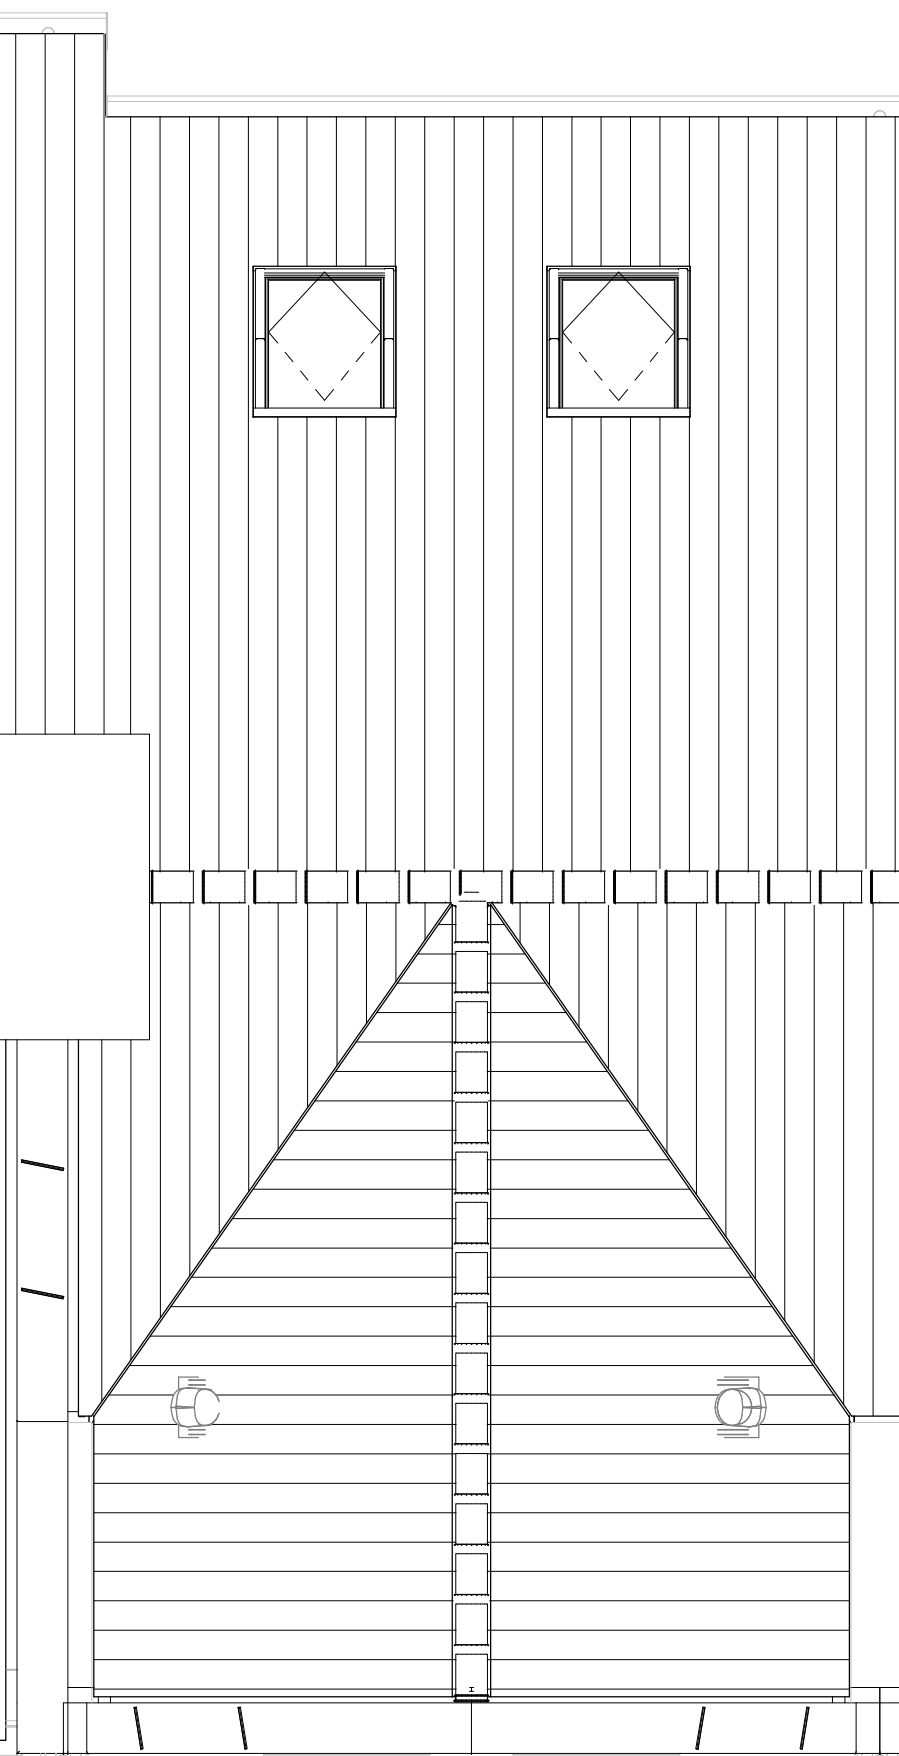

dakaanzicht

Renvooi			
	buitengevel: beton- isolatie- spouw- metselwerk	TH	thermostaat
	bouwmuur	MV	mechanische ventilatie
	lichte scheidingwand	WM	plaatsingsruimte wasmachine
	hwa	VV	verdelers vloerverwarming
	hoogtelijnen 1500+vl/2300+vl/2600+vl	ER	elektrische radiator
	stalen ligger/verlaagd plafond	WP	warmtepomp
	enkeelpolige schakelaar lichtpunt	CAT6 kabel	uitvoering datakabel
	serie schakelaar lichtpunt	alu	aluminium kozijn in kleur
	wissel schakelaar lichtpunt	bw	hoogte borstwering t.o.v. vloerpeil
	plafondlichtpunt		
	wandlichtpunt		
	wandlichtpunt met randaarde		
	wandlichtpunt buiten (aanzicht)		
	rookmelder		
	mechanische ventilatie warmtewisselaar		
	douchegoot		
	elektrische radiator		
	warmtepomp		
	vloerverwarmingsverdeler		
	vloerverwarming		
	enkeelvoudige wandcontactdoos		
	tweevoudige wandcontactdoos, kindveilig		
	loze leiding bedraad		
	loze leiding niet bedraad		
	deurbeldrukker		
	schel		
	rookmelder op muurbeugel		
	zonnepaneel		
	mengkraan		
	douchepijp-wtw		
	dakdoorvoer		
	mv-ventiel plafond		
	mv-ventiel wand		

Aandachtspunten:
-alle opgegeven maten zijn circa maten.
-maten zijn genomen op 1500+ vloerpeil, op 2e verdieping tot aan knieschot.
-opstelling keuken: zie showroom brochure.
-type sanitair: zie showroom brochure.

project
Nieuwbouw woningen Rhijnhoeve - veld 2
Oegstgeest

omschrijving
Plattegronden bwnr 03

opdrachtgever BPD gebiedsontwikkeling	schaal 1:50	gewijzigd	projectnummer 5968_10
formaat A1	status KAO-tekening		tekeningnummer 01N2103
getekend fvk	datum 19-05-2022		

Bezoekadres Atjehweg 9 (2202 AM) Noordwijk | Telefoon (071) 36 17 200 | E-mail info@van-manen.com | Website www.van-manen.com