



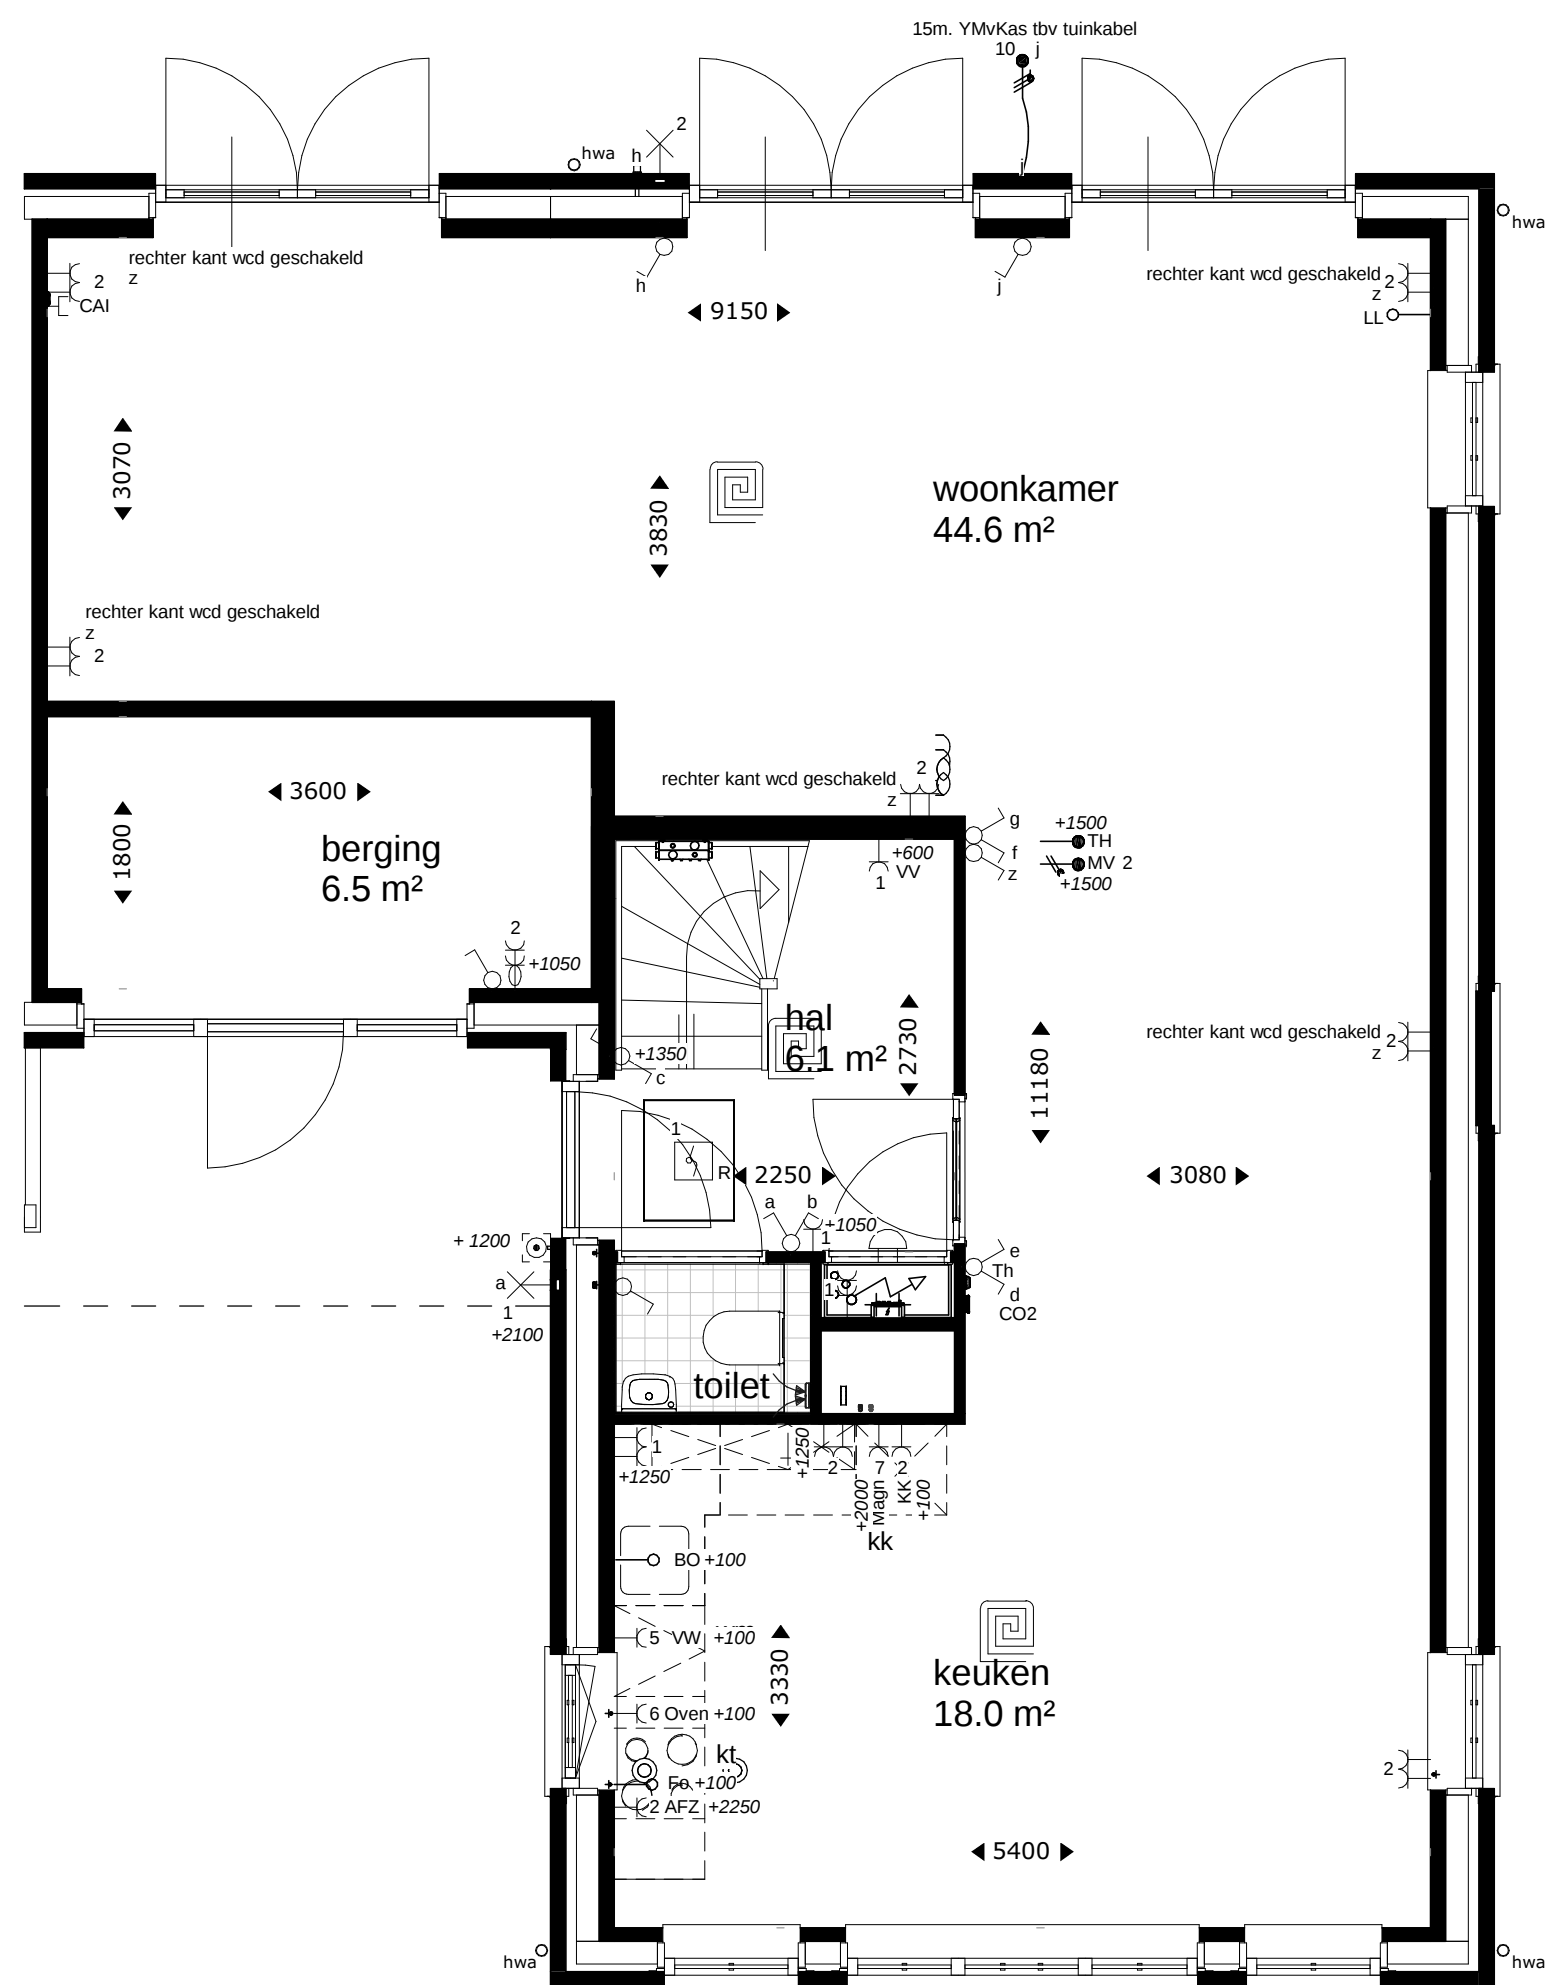


Bouwnummer 258s / 273
Blok 14

Begangrond

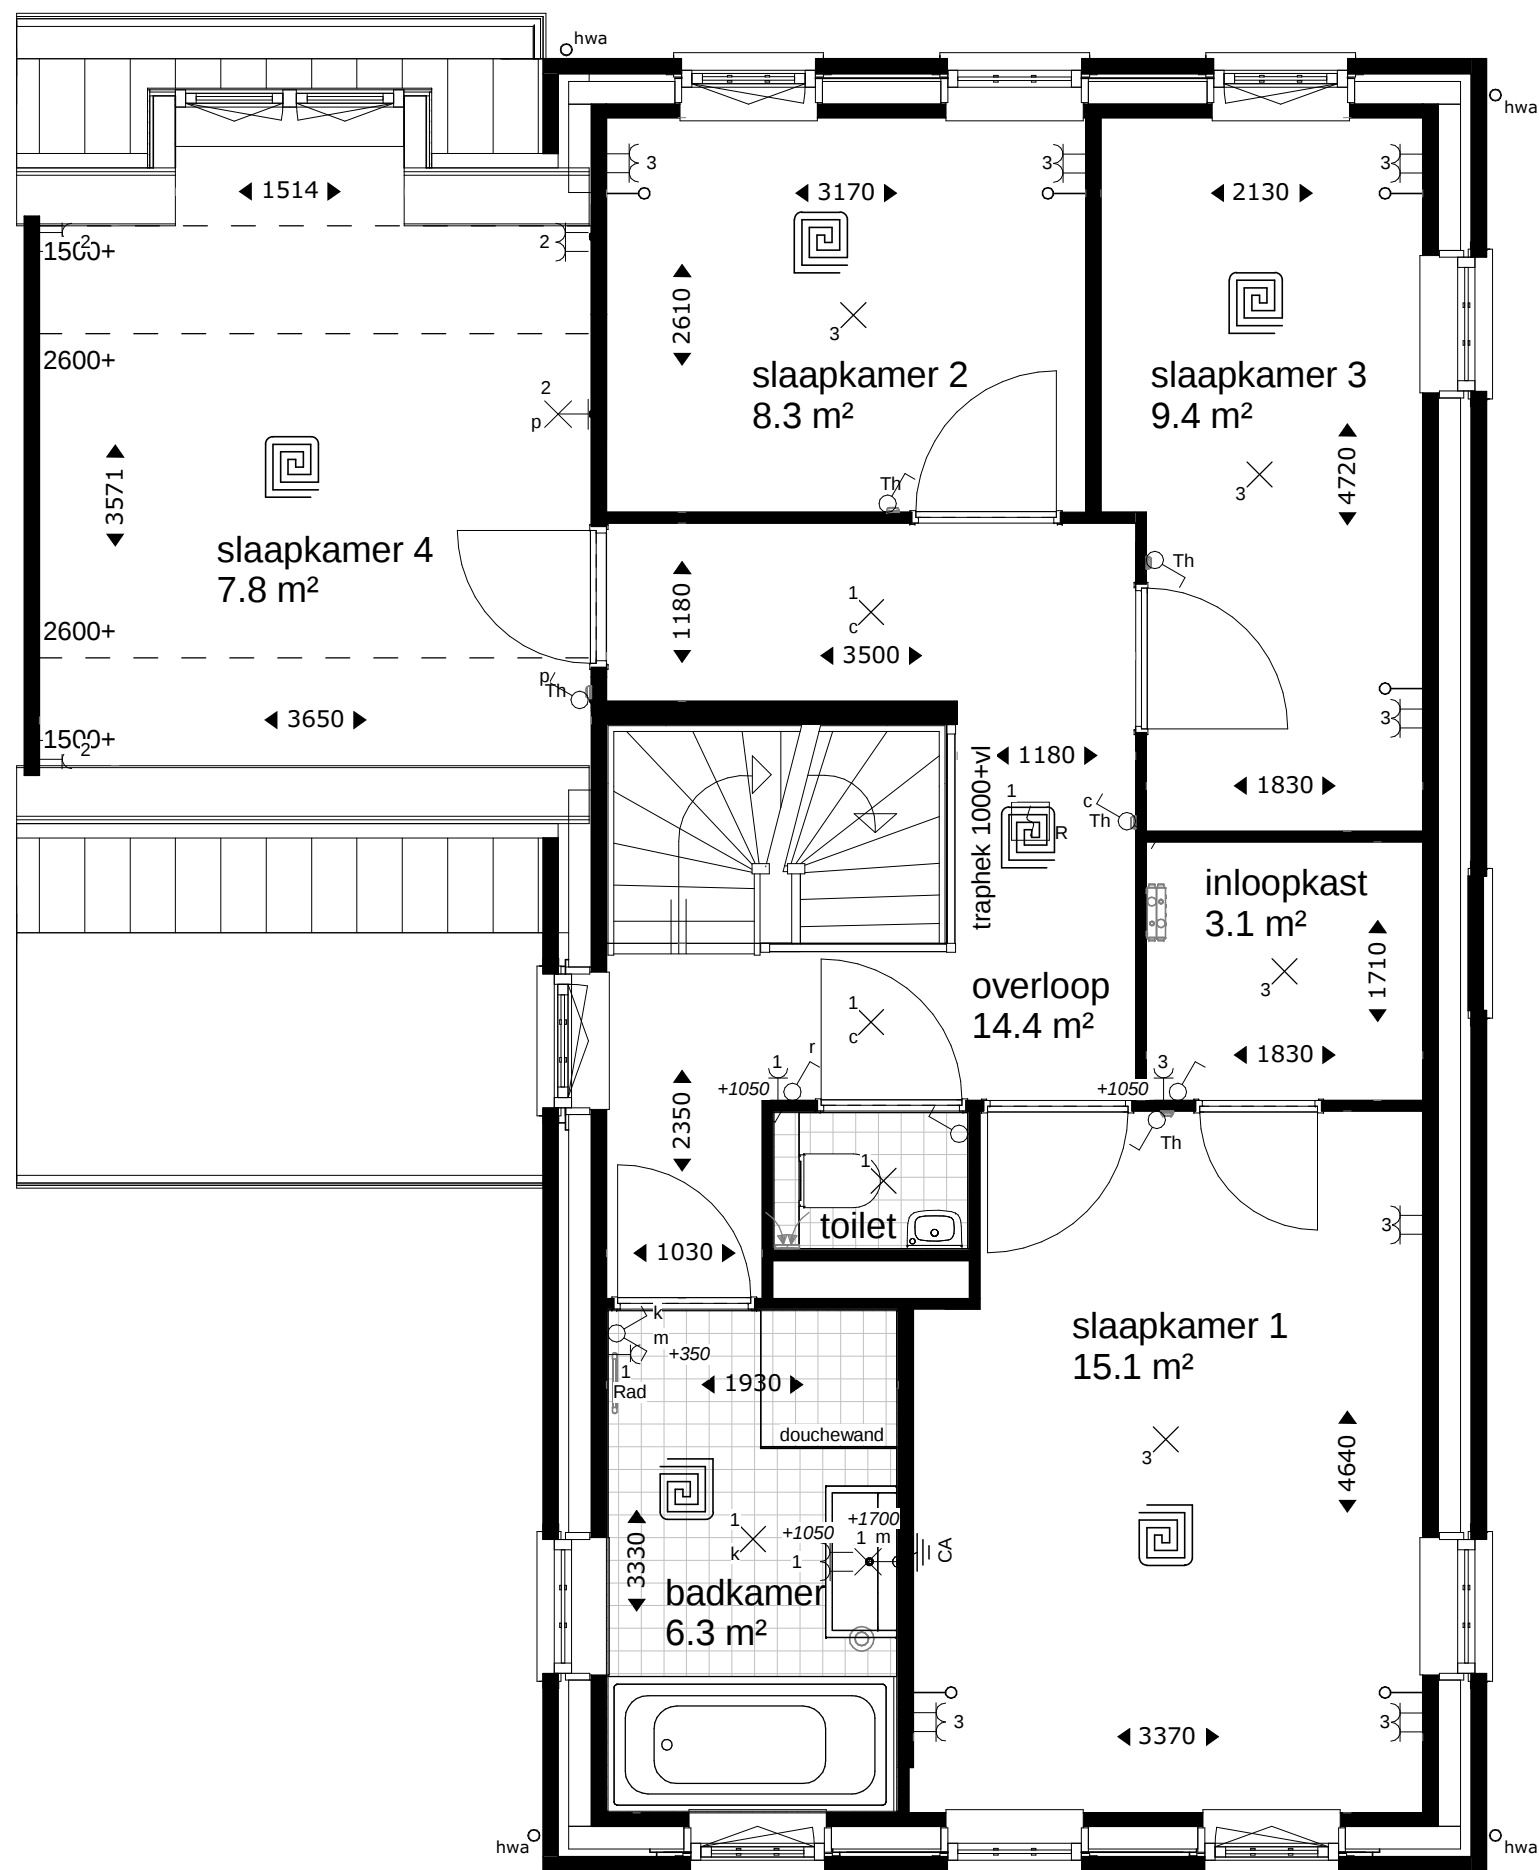


Bouwnummer 258s / 273
Blok 14

1e Verdieping

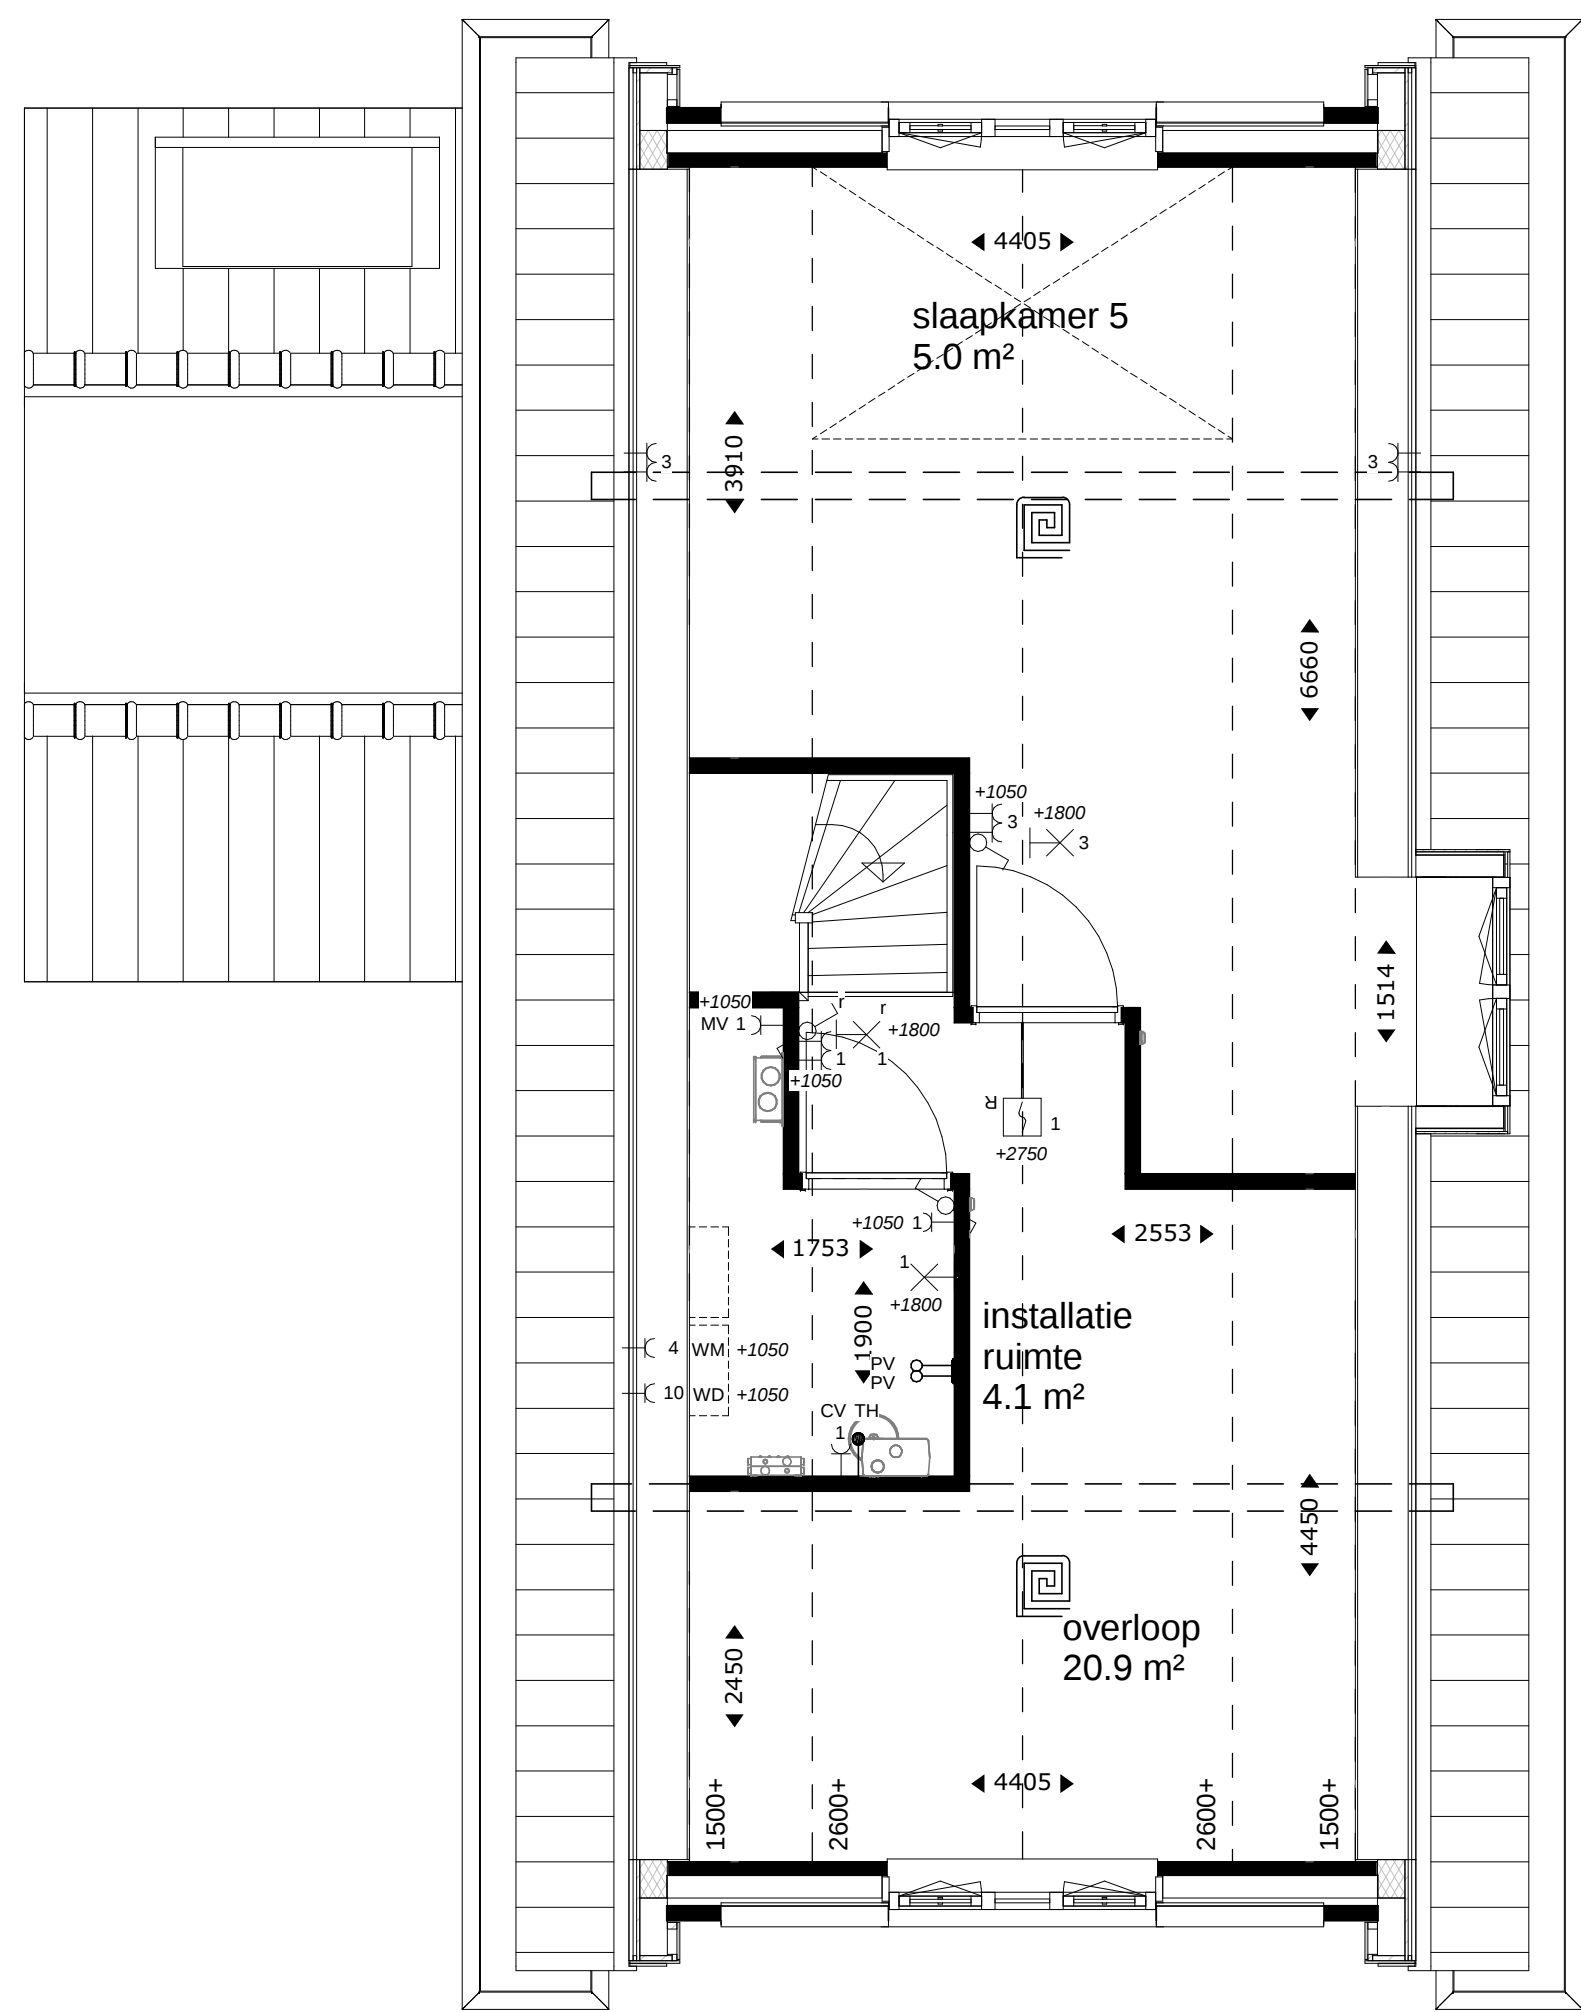

Bouwnummer 258s / 273
Blok 14

2e Verdieping

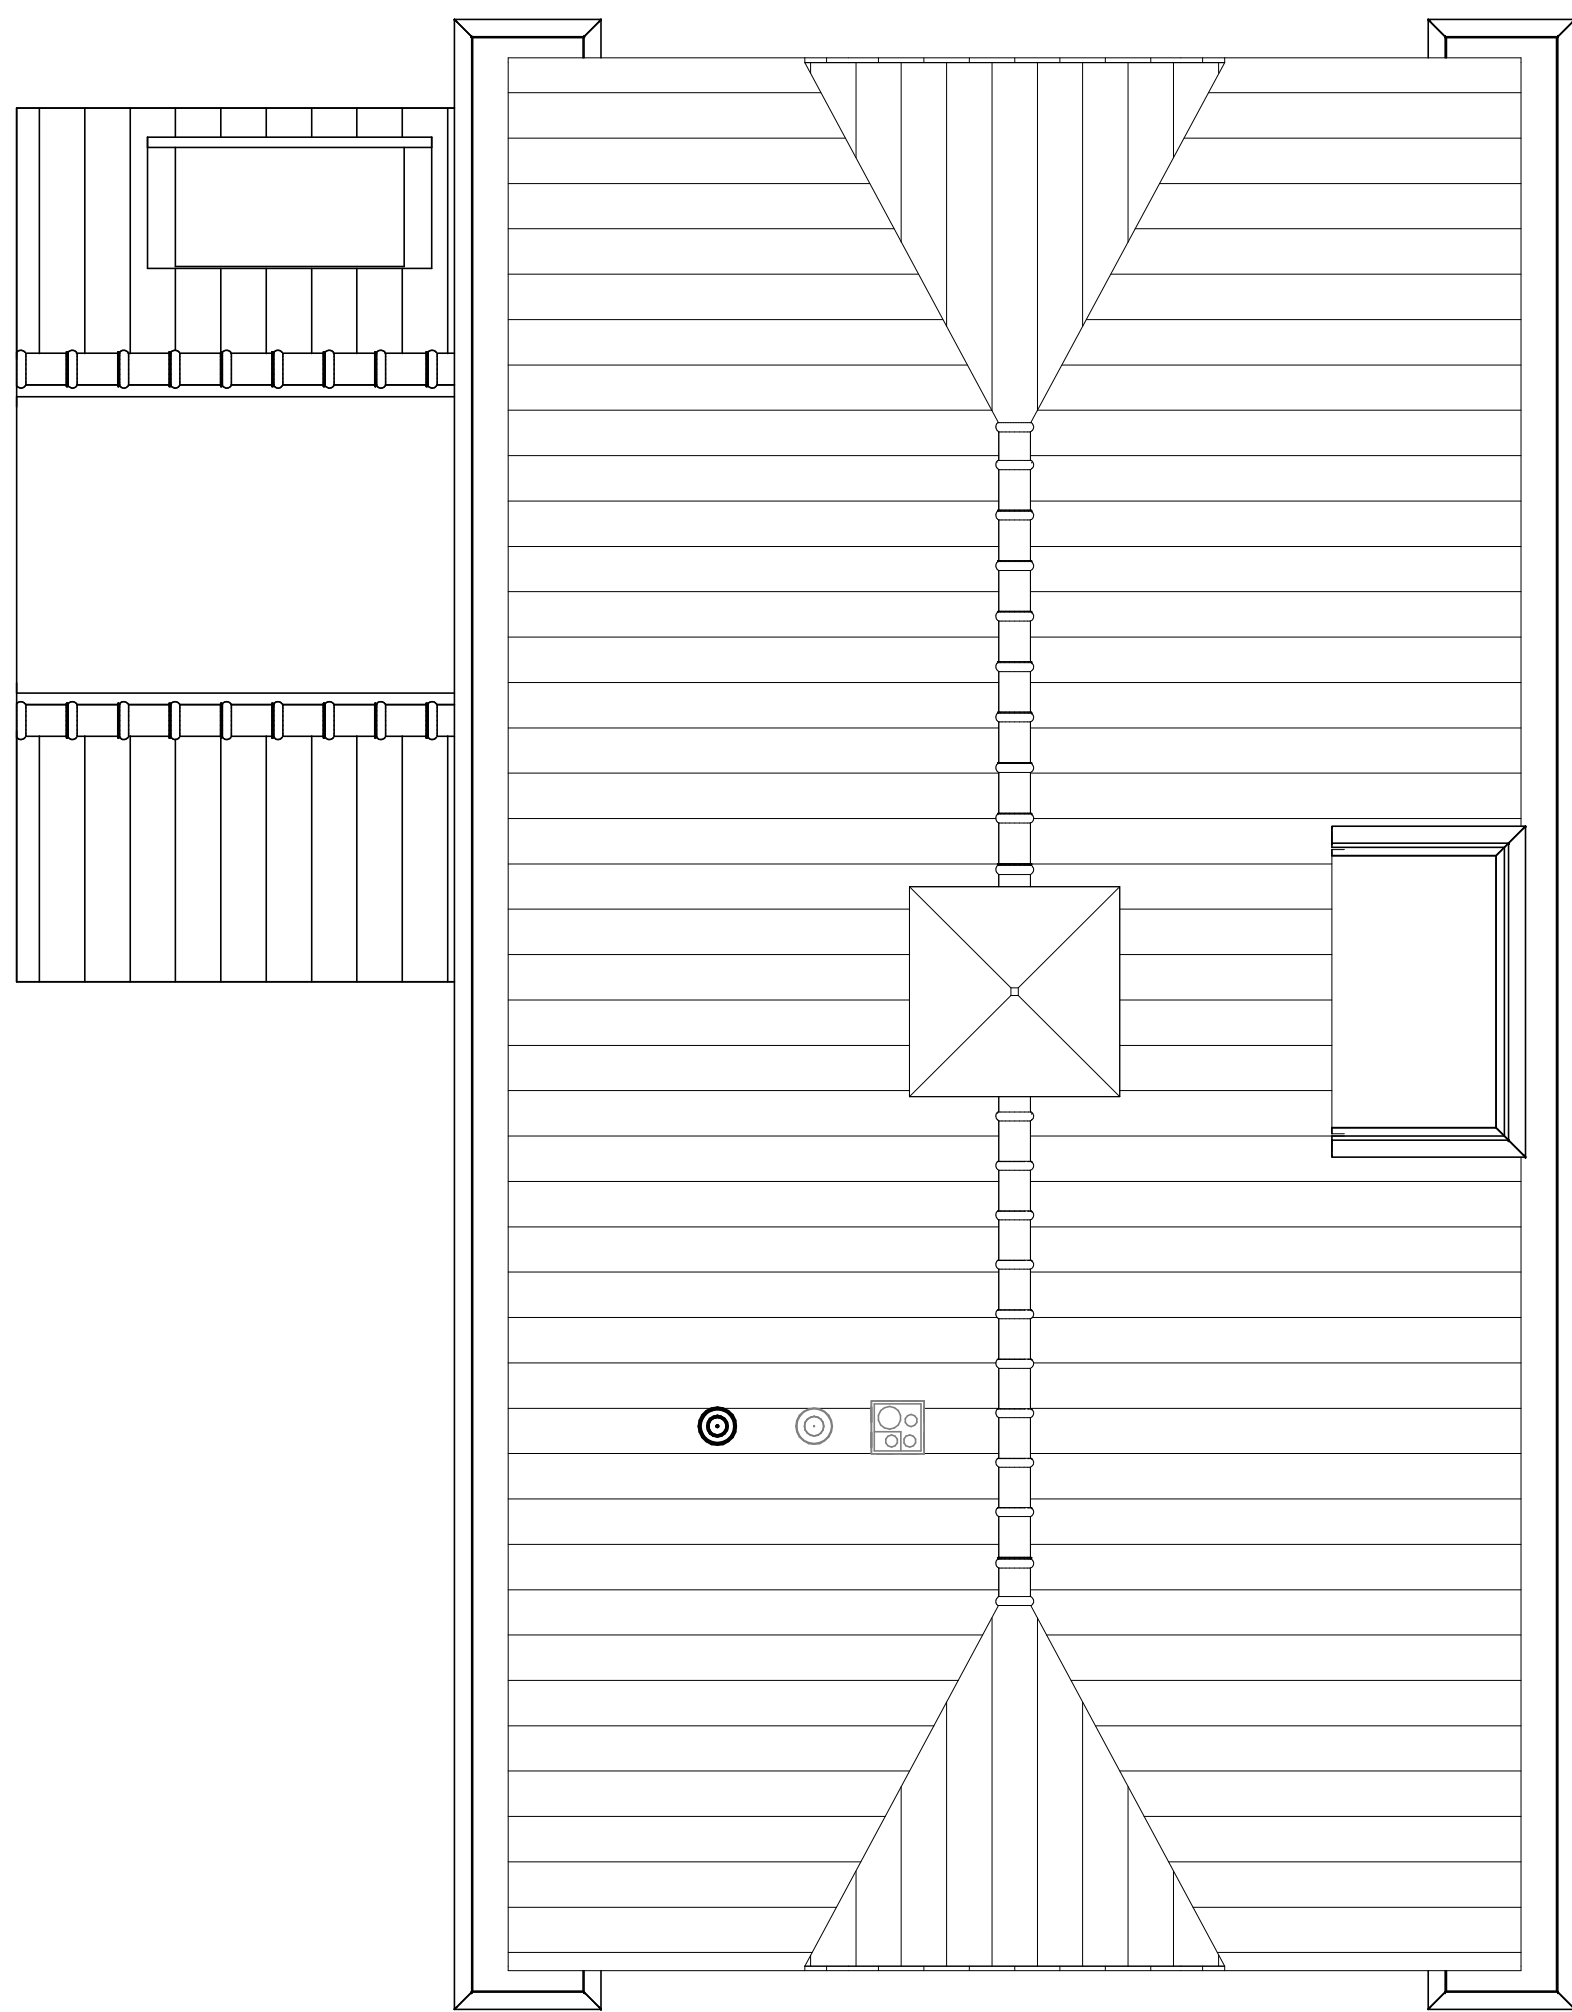

Bouwnummer 258s / 273
Blok 14

3e Verdieping

Renvooi			
	boilerkamer (verwarmd, isolatie- opbouw, met isolatie- vloer, met isolatie- en isolatievloer)		mechanische ventilatie box, 150x150 mm
	bouwmuur		CV installatie
	lichte scheidingswand 70/100/125mm		expansievat
	topdek		MV afsluippunt (plafond/wand)
	herenlatenruimte		kringschakelmethode (vrij daglicht)
	ventilatiecorder/suikst		verdelers vloerverwarming
	radiator		buizenaan
	vloerverwarming		30min. brandwerend
			knipsluit

Installaties			
	enkelepoort schakelaar lichtpunt		loze bedding
	recesseschakelaar lichtpunt		loze bedding
	recesseschakelaar lichtpunt		loze bedding
KK	opstelplaats koelkast	CAI	centrale antenne inrichting
AFZ	opstelplaats afzuigkap	LL	loze leding
VW	opstelplaats vaatwasser	CV	centrale verwarming
BO	opstelplaats boiler	TH	thermostaat
WM	opstelplaats wasmachine	MV	mechanische ventilatie
WD	opstelplaats wasdroger	rad	radiator
FO	opstelplaats fornuis		
CO	opstelplaats combi-oven		

Nieuw Rhijnzicht in Oegstgeest
Geschakelde villa (BLOK 14)

KAO-tekening
Plattegronden

formaat: A0 getekend: c.h. gereviseerd: schaal: 1:50

architectenbureau
VAN MANEN

Alfredweg 54
2202 AM Noordwijk

Postbus 54
2200 AB Noordwijk

Tel: (071) 361 72 00
Telefax: (071) 362 06 03

info@van-manen.net


www.van-manen.net

5222_20
14-N2100
12-07-2016



Bouwnummer 258s / 273
Blok 14

Voorgevel

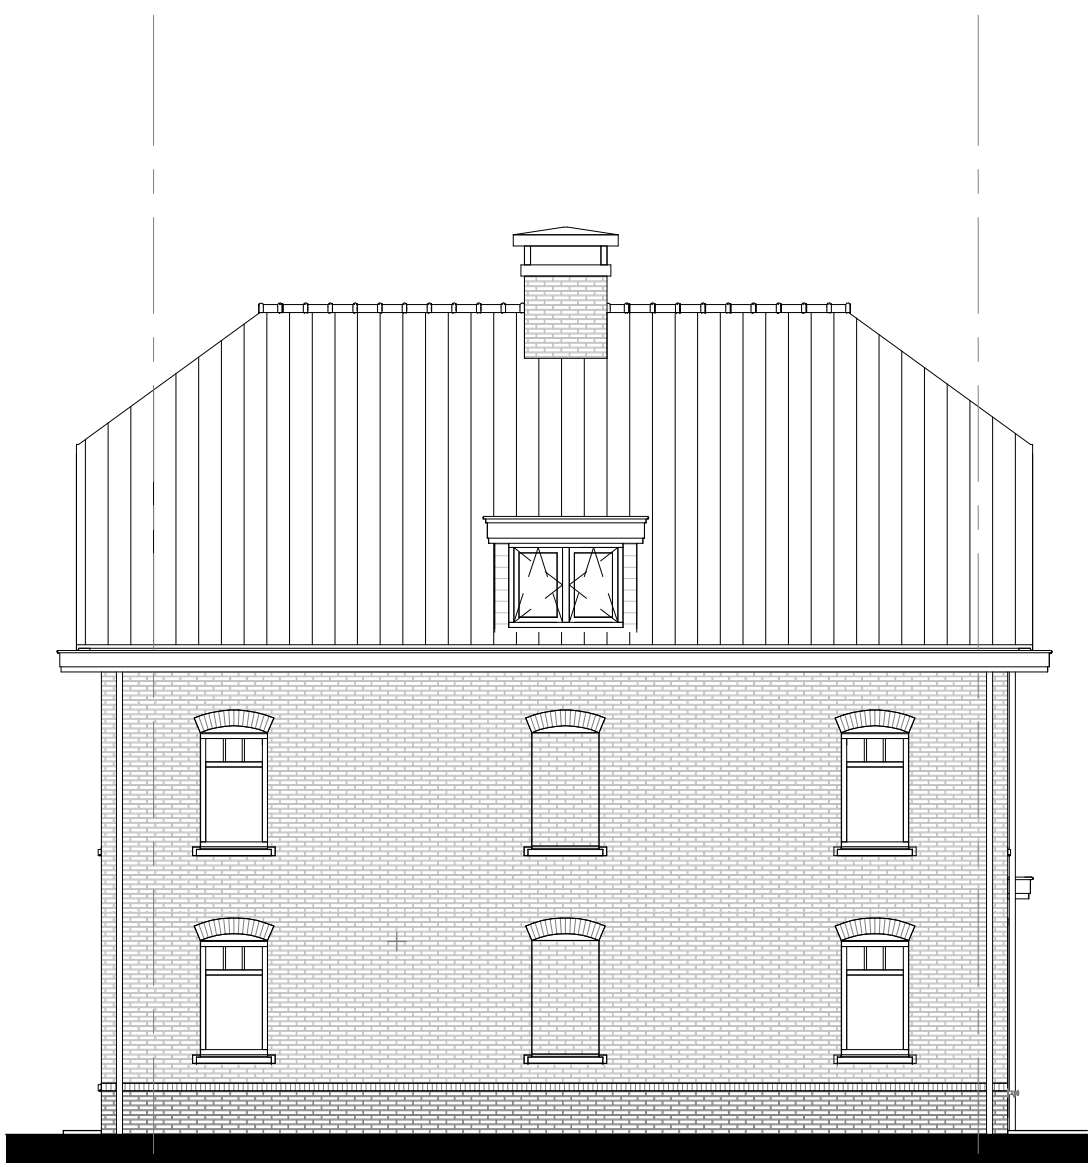


Rechterzijgevel




Bouwnummer 258s / 273
Blok 14

Achtergevel

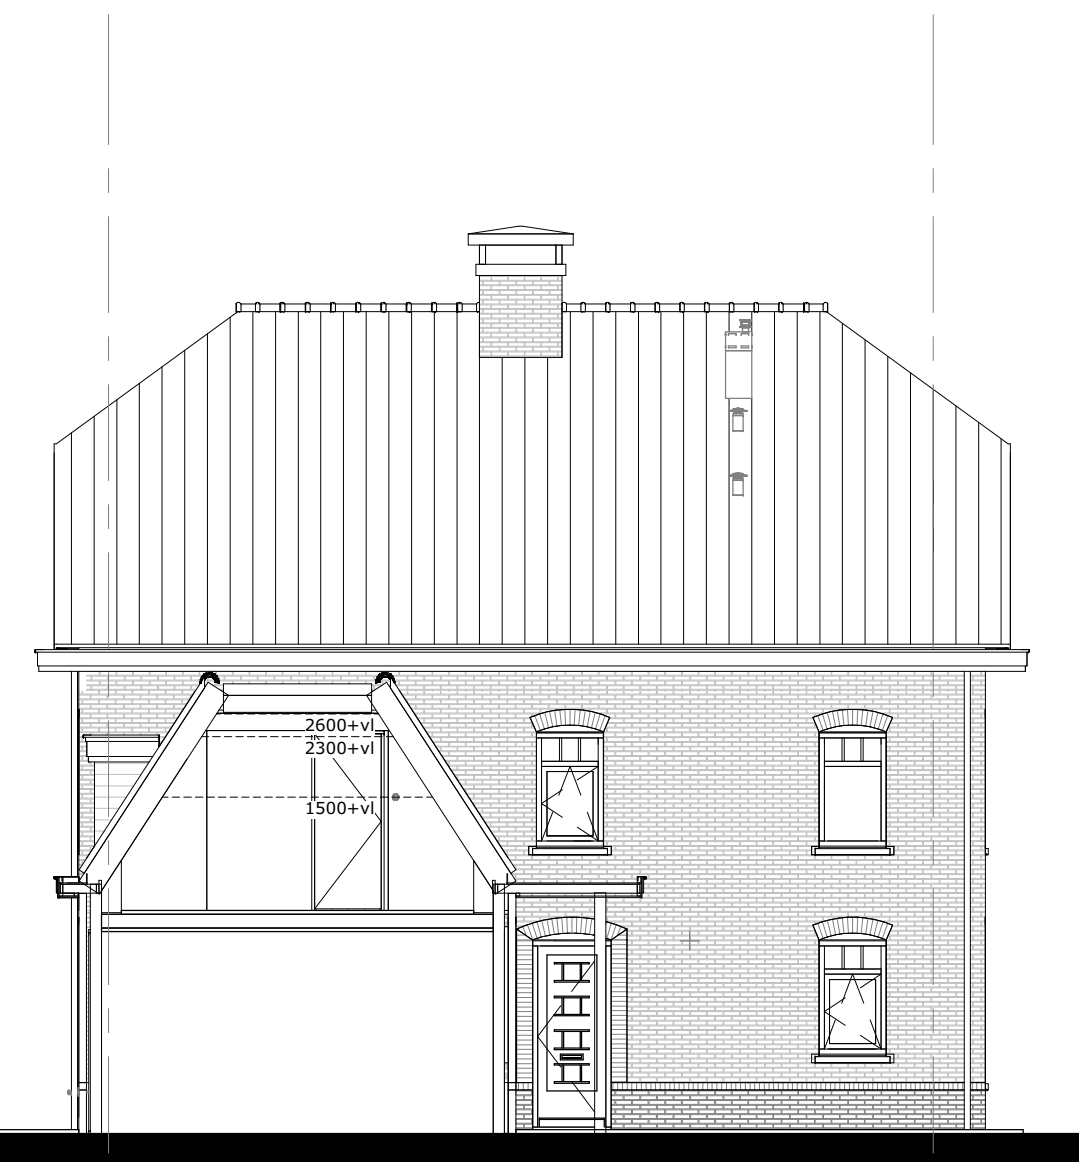

Linkerzijgevel

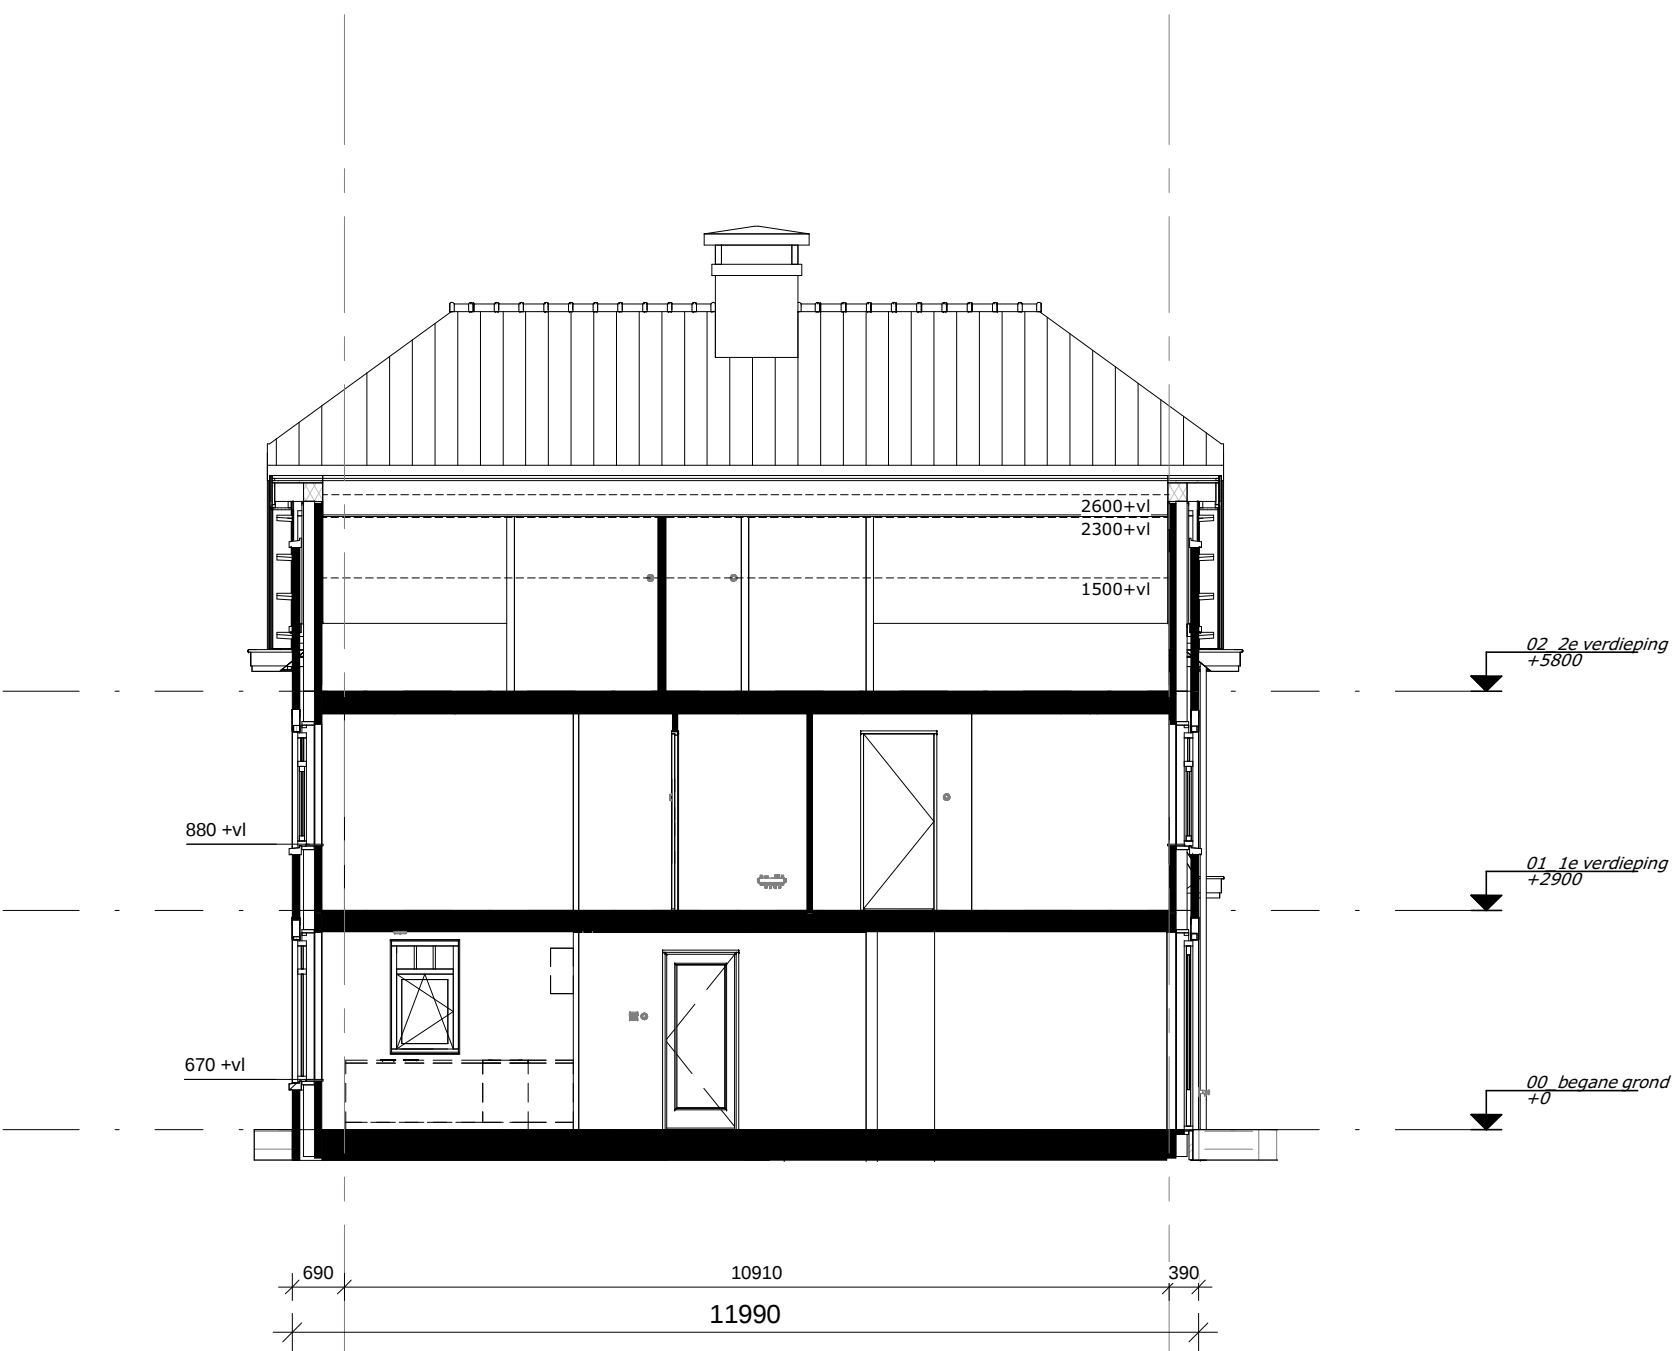

Doorsnede A

Renvooi			
	buitengevel buiten: isolatie - spouw: metaalwerk (nietgevel: conform kleur- en materiaalstaat)		mechanische ventilatie box, 1500+ mm
	bouwmuur		CV installatie
	lichte schiedrigwand 70/100/125mm		expansievoeg
	tegelwerk		MV afzuigpunt (platform wand)
	base		cryogeenmethode t/m daglichteis
	VV sk		verdelers vloerverwarming
	ventilatiebuizen/ uitlaat		buitenkraan
	radiator		30mm, langdurig wind
	vloerverwarming		knopstuk

Installaties			
	enkeelpijpe schakelaar lichtpunt		loze leiding bedraad
	enkeelpijpe schakelaar lichtpunt		loze leiding
	enkeelpijpe schakelaar lichtpunt		loze leiding voorbereiding PV kabel
	plafondlichtpunt		schel
	wandlichtpunt (buitenlichtpunt waterdicht)		bedrader
	buitenlichtpunt		bedrader t/m aarding
	enkele wandcontactdoos met randbord		groepnummer
	dubbele wandcontactdoos met randbord		schakeldetector
	rookmelder (ordering gespecificeerd)		

KK	opstelplaats koellast	CAI	centrale airone inrichting
AFZ	opstelplaats afzuigkap	LL	loze leiding
VW	opstelplaats vaatwasser	CV	centrale verwarming
BO	opstelplaats boiler	TH	thermostaat
WN	opstelplaats wasmachine	MV	mechanische ventilatie
WD	opstelplaats wasdroger	rad	radiator
Fo	opstelplaats fornuis		
Co	opstelplaats combi-oven		

project

Nieuw Rhijnzicht in Oegstgeest
Geschakelde villa (BLOK 14)

ontwerp

KAO-tekening
Gevels en Doorsneden

formaat: A0 getekend: c.h. gereviseerd: schaal: 1:100

architectenbureau
VAN MANEN

Alfredweg 5
2202 AM Noordwijk

Postbus 54
2200 AB Noordwijk

Tel: (071) 361 72 00
Tél: (071) 362 06 03

info@van-manen.net

www.van-manen.net

5222_20

14-N2101

12-07-2016

Beeldmerk

© Dura Vermeer 2016, 2017, 2018, 