


voor installaties: zie tekeningen plattegronden schaal 1:50



www.hfb-groep.nl	Oegsteest , Buitenplaats Rijnwijde	projectcode	19083
e-mail info@hfb-groep.nl	onderdeel woningtype W-WD (A1)	tekeningenrde	KAO-W-WD

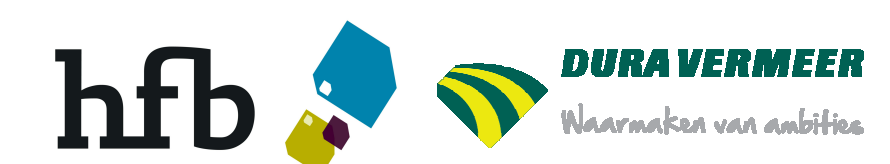

postadres
Postbus 29137
3001 GC Rotterdam

bezoekadres
Weena 723
Groothandelsgebouw ingang C3

telefoonnummer
010 266 66 44

website
www.hfb-groep.nl
e-mail
info@hfb-groep.nl

opdrachtgever	fase
BPD	KAO

projectmanager
HFB
www.hfb.com

a	c
b	d

project
Oegstgeest , Buitenplaats Rijnweijde
onderdeel
woningtype W-WD (A1)

fase
KAO

getekend
20-05-2018

e
f

projectcode

projectcode **19083**
 tekeningcode **KAQ-W-WD**