




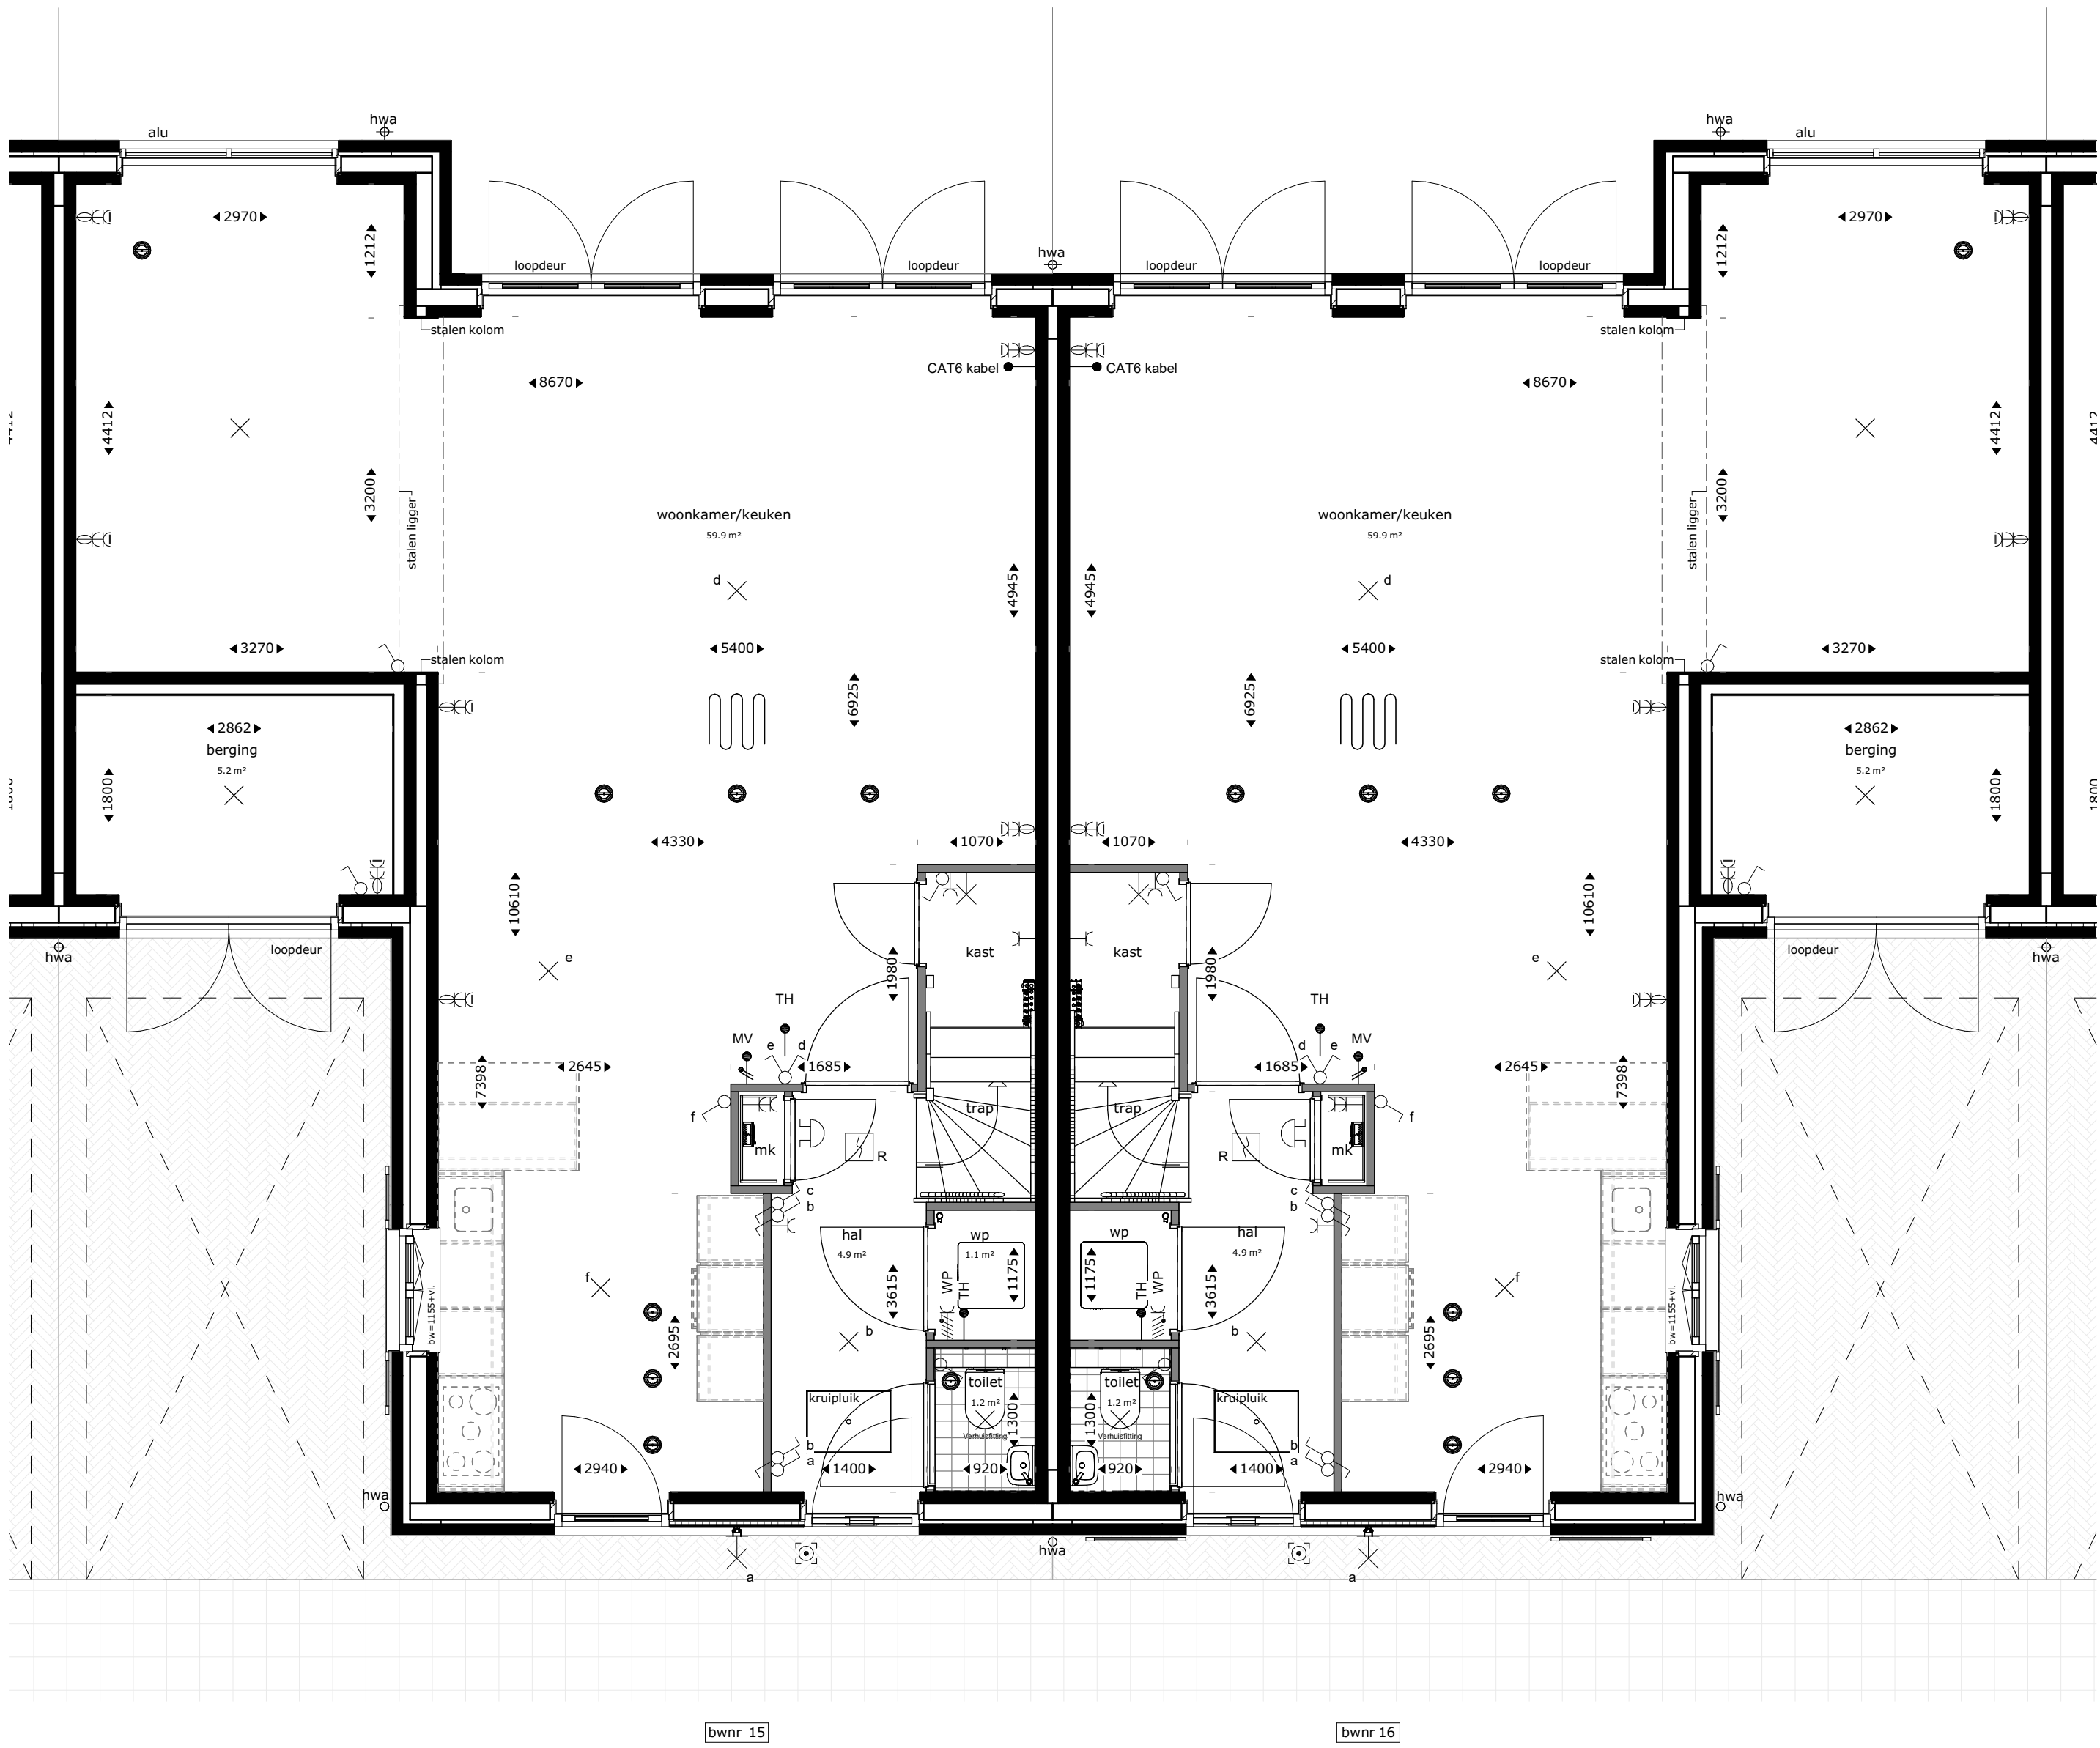


beginne grond

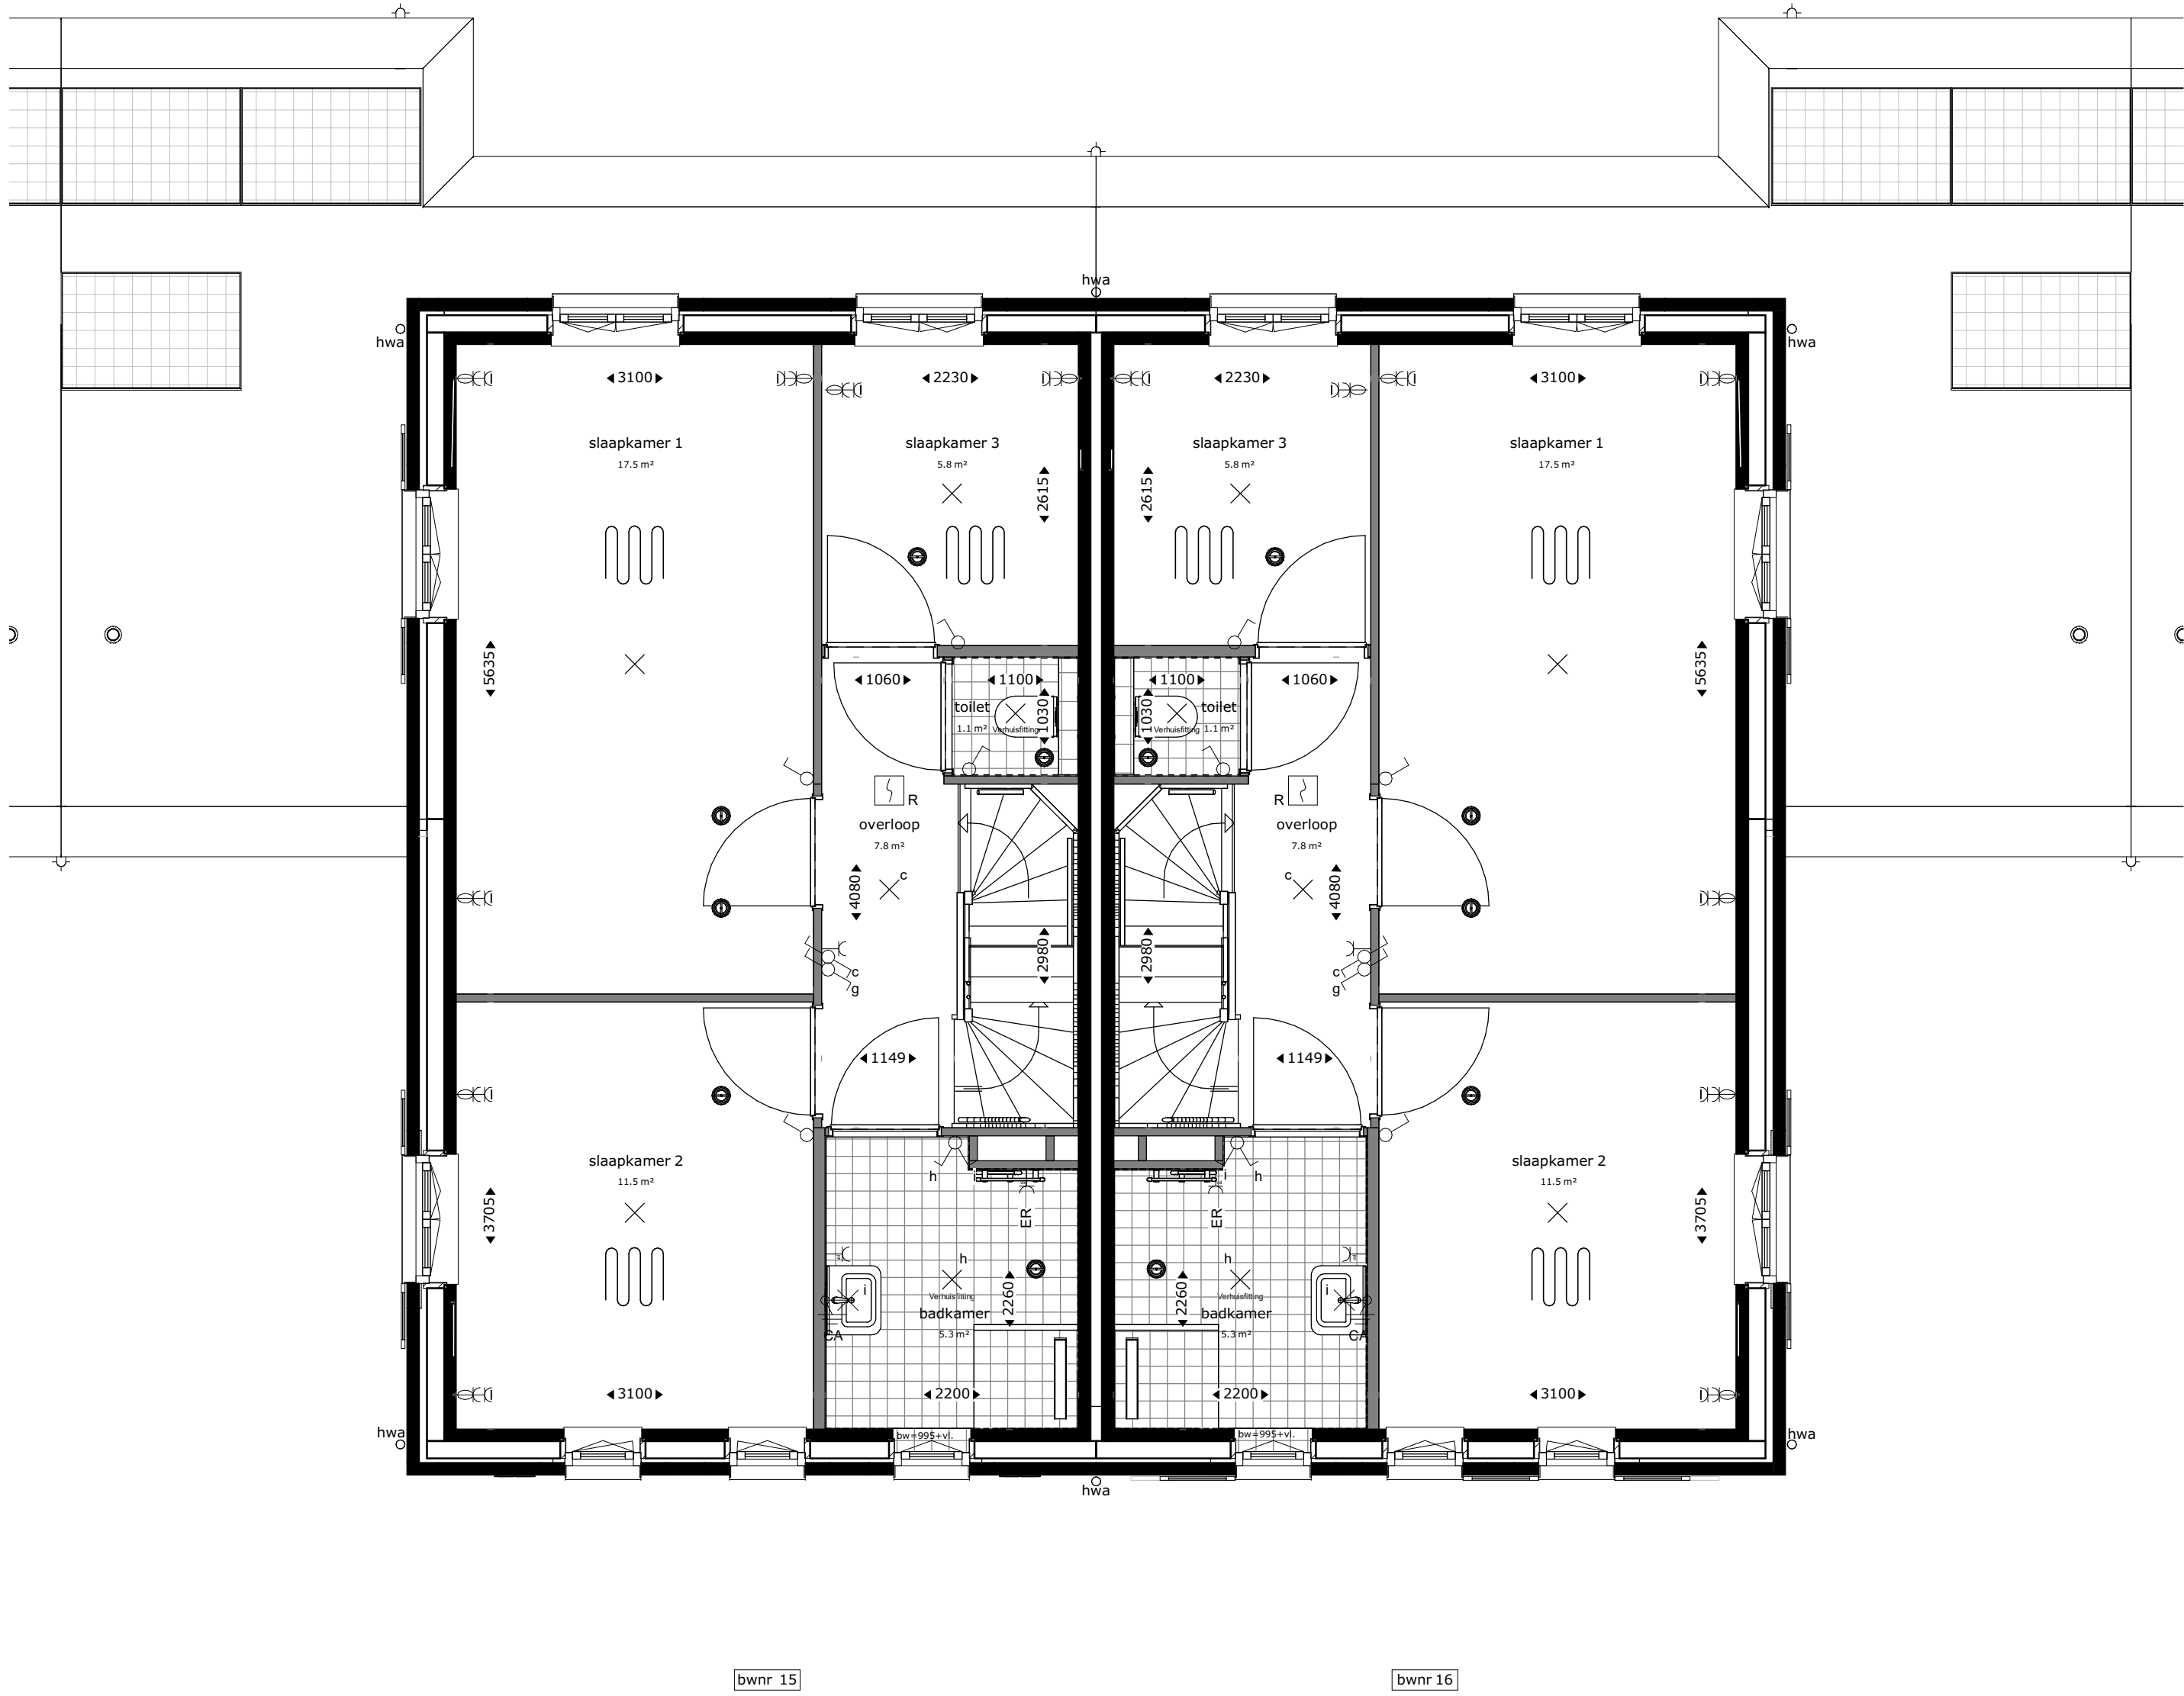

eerste verdieping

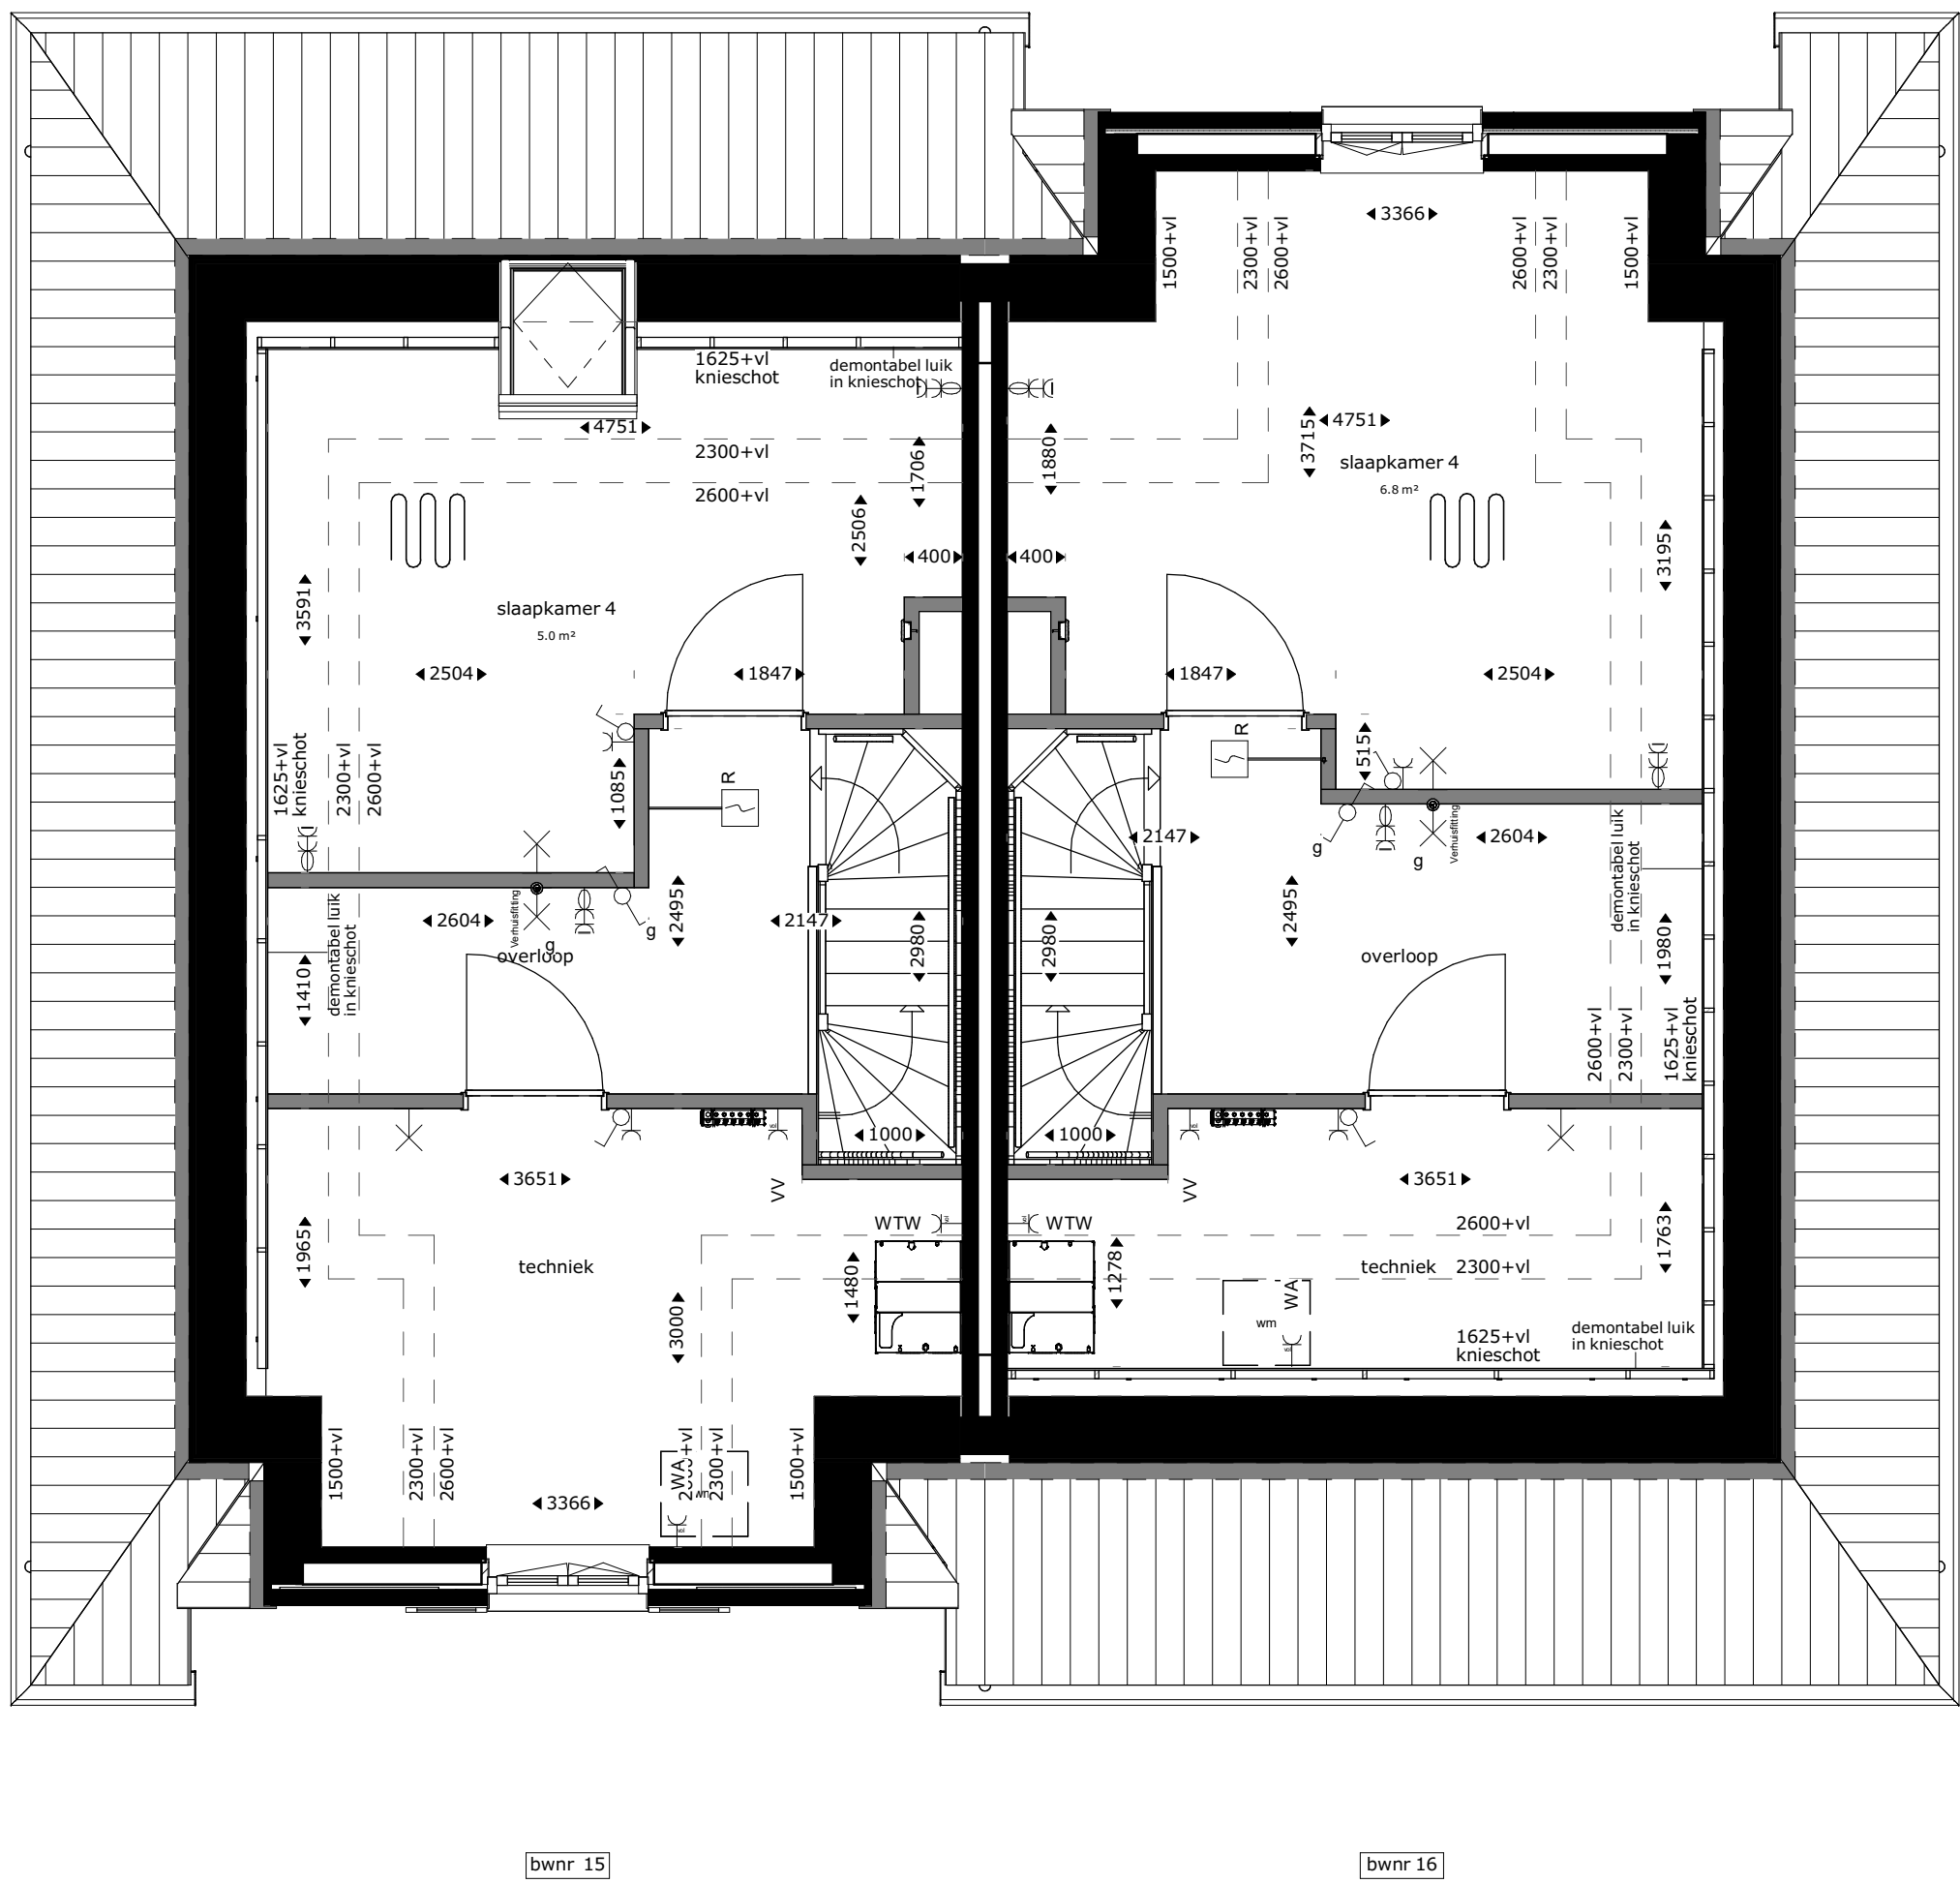

tweede verdieping

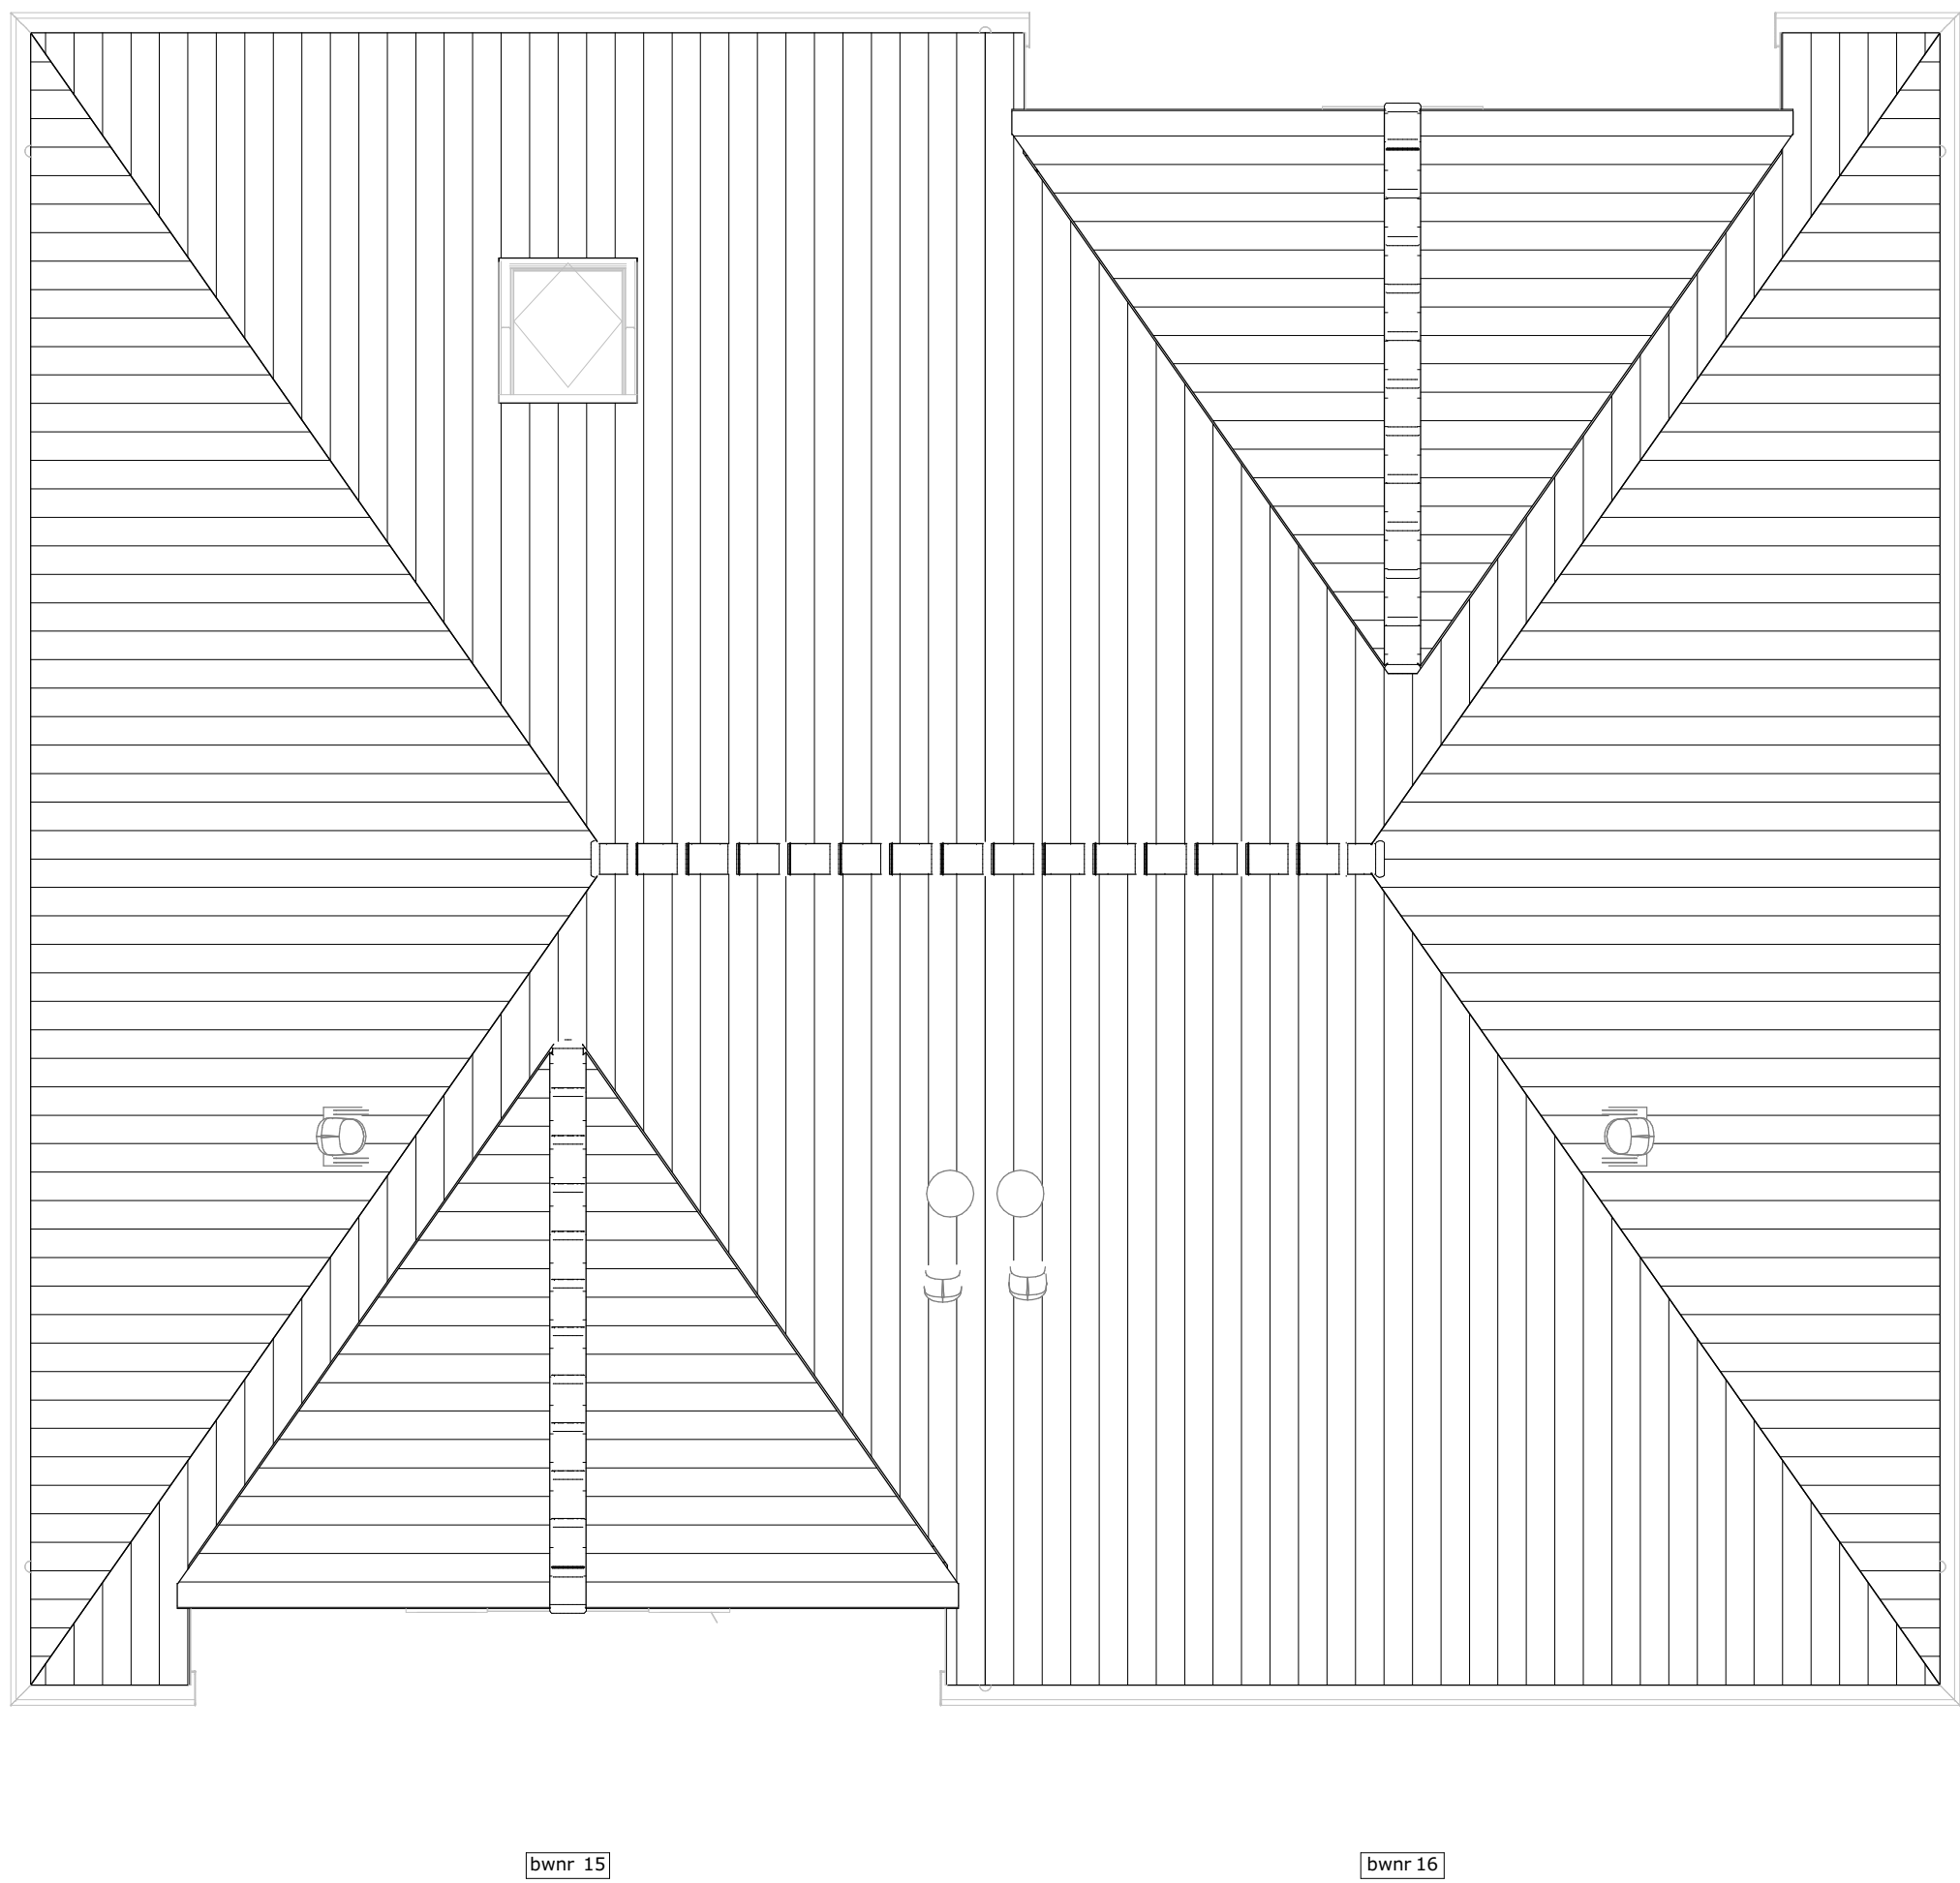

dakaanzicht

Renvoel			
	TH	thermostaat	
	MV	mechanische ventilatie	
	WM	plaatsingsruimte wasmachine	
	EB	verdelersruimte vloerverwarming	
	WP	elektrische radiator	
	CAT6	warmtepomp	
	hwa	uitvoering datakabel	
	hwa	aluminium kozijn in kleur	
	hwa	hoogte borstwering t.o.v. vloerpeil	
	hwa	stalen ligger/verlaagd plafond	
	hwa	enkeelpolige schakelaar lichtpunt	
	hwa	serie schakelaar lichtpunt	
	hwa	wissel schakelaar lichtpunt	
	hwa	plafondlichtpunt	
	hwa	wandlichtpunt	
	hwa	wandlichtpunt met randaarde	
	hwa	wandlichtpunt buiten (aanzicht)	
	hwa	rookmelder	
	hwa	enkeelvoudige wandcontactdoos	
	hwa	tweevoudige wandcontactdoos, kindveilig	
	hwa	loze leiding bedraad	
	hwa	loze leiding niet bedraad	
	hwa	deurbeldrukker	
	hwa	schel	
	hwa	rookmelder op muurbeugel	
	hwa	mechanische ventilatie warmtewisselaar	
	hwa	douchegoot	
	hwa	elektrische radiator	
	hwa	warmtepomp	
	hwa	vloerverwarmingsverdeler	
	hwa	vloerverwarming	
	hwa	zonnepaneel	
	hwa	mengkraan	
	hwa	douchepijp-wtw	
	hwa	dakdoorvoer	
	hwa	mv-ventiel plafond	
	hwa	mv-ventiel wand	

Aandachtspunten:
- alle opgegeven maten zijn circa maten.
- maten zijn genomen op 150+ vloerpeil, op 2e verdieping tot aan knieschot.
- opstelling keuken: zie showroom brochure.
- type sanitair: zie showroom brochure.

RHYNHOEVE

OEGSTGEEST

Van Manen

DURAVERMEER
Waarmaken van ambities

project
Nieuwbouw woningen Rhijnhoeve - veld 2
Oegstgeest

omschrijving
Plattegronden bwnr 15 en 16

opdrachtgever BPD gebiedsontwikkeling	schaal 1:50	gewijzigd	projectnummer 5968_10
formaat A0	status KAO-tekening		tekeningsnummer 02N2103
getekend rvk	datum 19-05-2022		

Bezoekadres Alphenweg 9 | 2202 AM Noordwijk | Telefoon (0711) 36 17 200 | E-mail info@van-manen.com | Website www.van-manen.com