




Renvooi		
	buitengevel: beton- isolatie- spouw- metselwerk	mk cv mv cai wm wd vv vr zw alu
	buitengevel: houtskeletwand- spouw- metselwerk	
	bouwmuur	
	lichte scheidingwand	
	hwa	
	hoogtelijnen 1500+vl/2600+vl	
	lufel / bovengelegen gebouw	
	enkelpolige schakelaar lichtpunt	
	serie schakelaar lichtpunt	
	wissel schakelaar lichtpunt	
	schakelaar zonwering, op en neer	
	centraaldoos met lichtpunt	
	centraaldoos met lichtpunt, in wand	
	armatuur op wand, nood	
	rookmelder	
	intercom/videofoon	
	drukknop	
	grondspot	
	opbouwspot buitengevel, algemene verlichting	
	wandcontactdoos, enkelvoudig	
	wandcontactdoos, enkelvoudig, waterdicht	
	wandcontactdoos, tweevoudig	
	centraal aardpunt	
	aarding	
	aardmat	
	aansluitpunt, bedraad	
	aansluitpunt data, niet bedraad	
	leiding zonwering	
	verdeelinrichting	
	isra punt	
	draingoot	
	mechanische ventilatie box	
	verdelers-verzamelaar	
	CV ketel	
	thermostaat	
	douche- / badmengkraan	
	vloerverwarming	
	elektrische radiator	
	mv-ventiel	
	mv-ventiel, in wand	

Aandachtspunten:
-opgegeven maten, met name de maten onder de schuine daken, zijn circa maten.
-maten zijn genomen op 1500+ vloerpeil.
-opstelling keuken: zie keukentekening Bruynzeel.

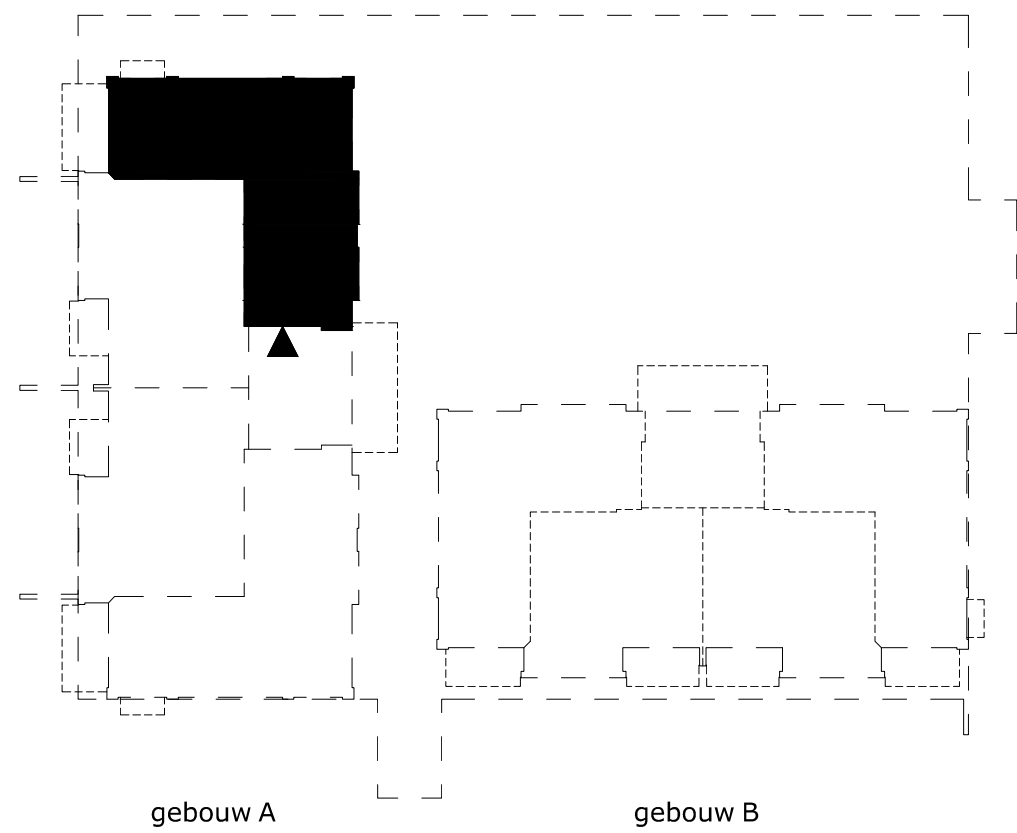

project
Nieuwbouw appartementen
Havengebied Noord te Oegstgeest

omschrijving
Plattegrond bouwnummer 4.00

opdrachtgever BPD	schaal 1:50	gewijzigd 29-06-2018	projectnummer 5426_00
formaat A1	status KAO-tekening		tekeningnummer 00N2100
getekend fvk	datum 14-06-2018		