


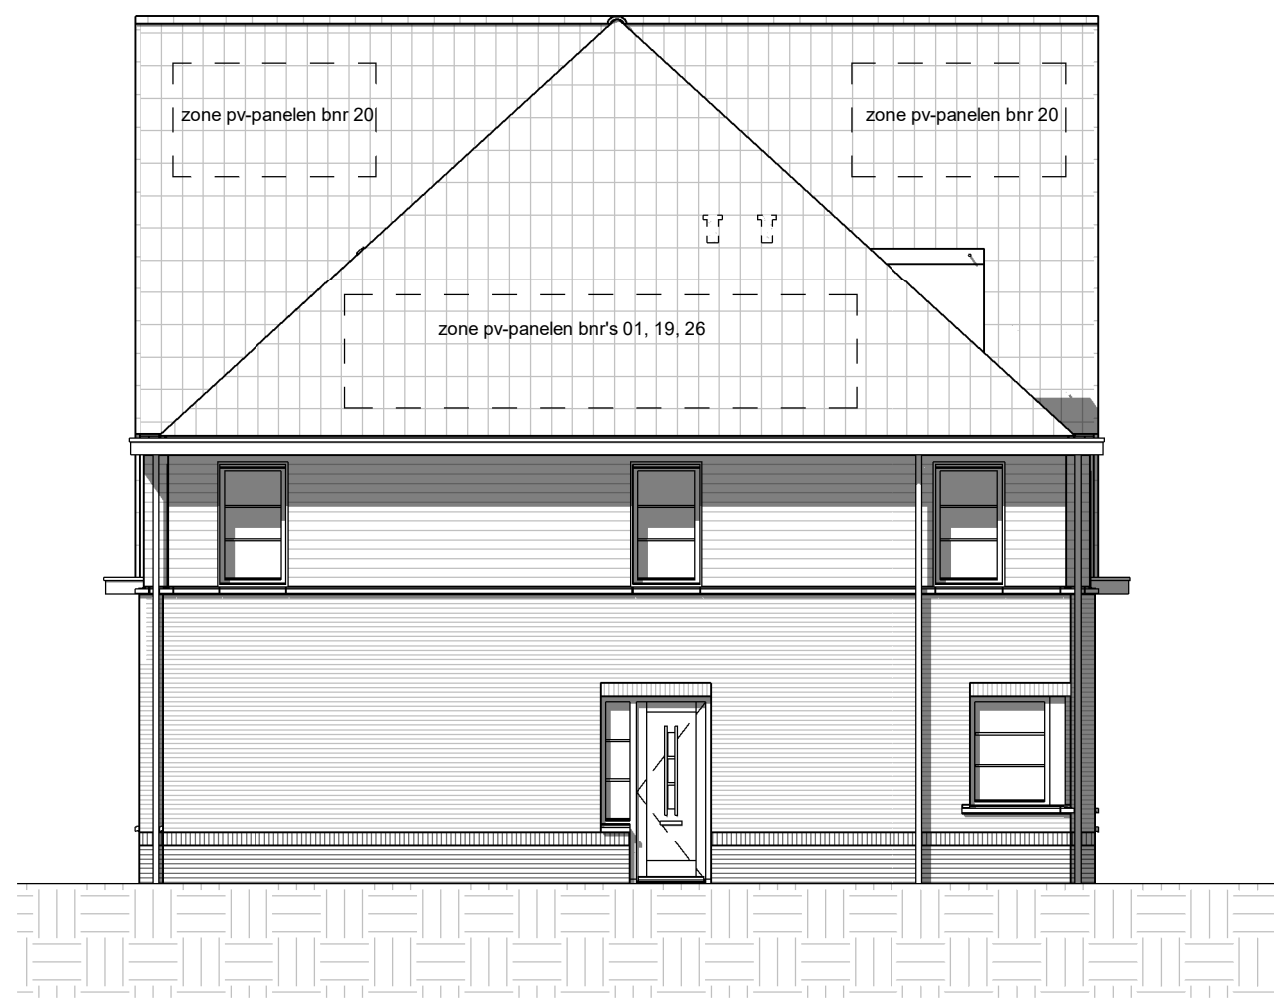

voorgevel

schaal 1 : 100




linker zijgevel

schaal 1 : 100




achtergevel

schaal 1 : 100

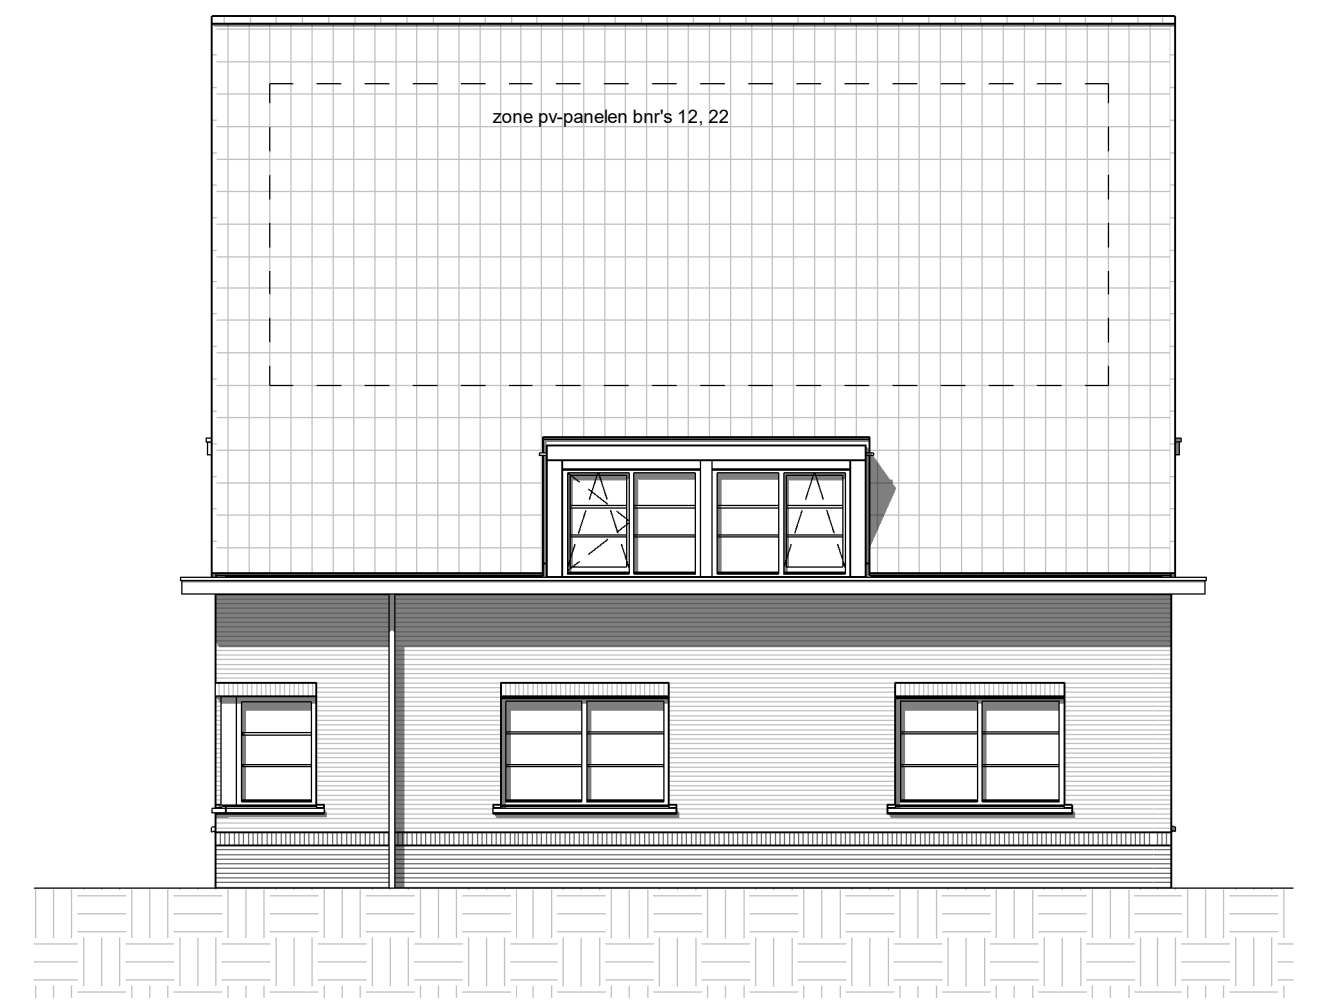


rechter zijgevel

schaal 1 : 100

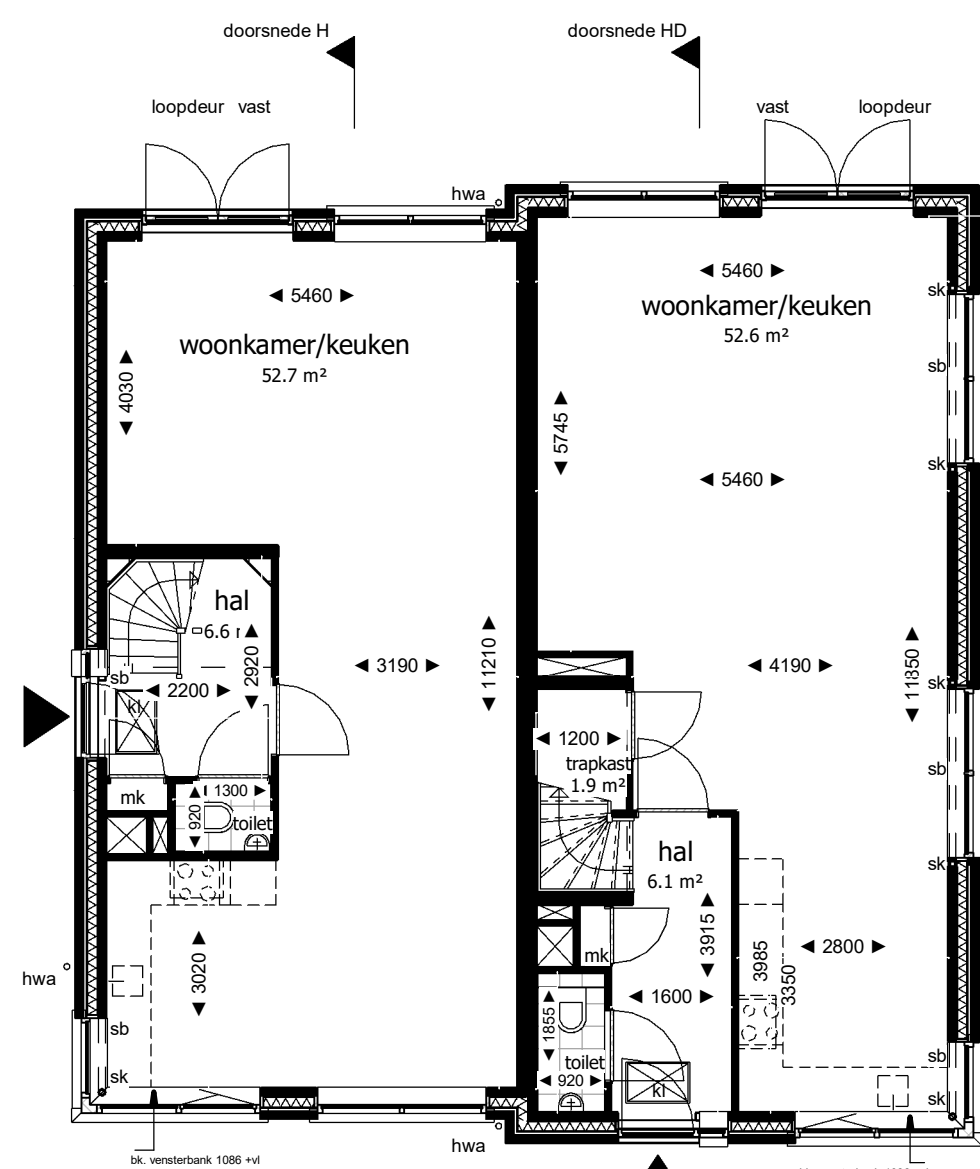


begane grond Peil

schaal 1 : 100

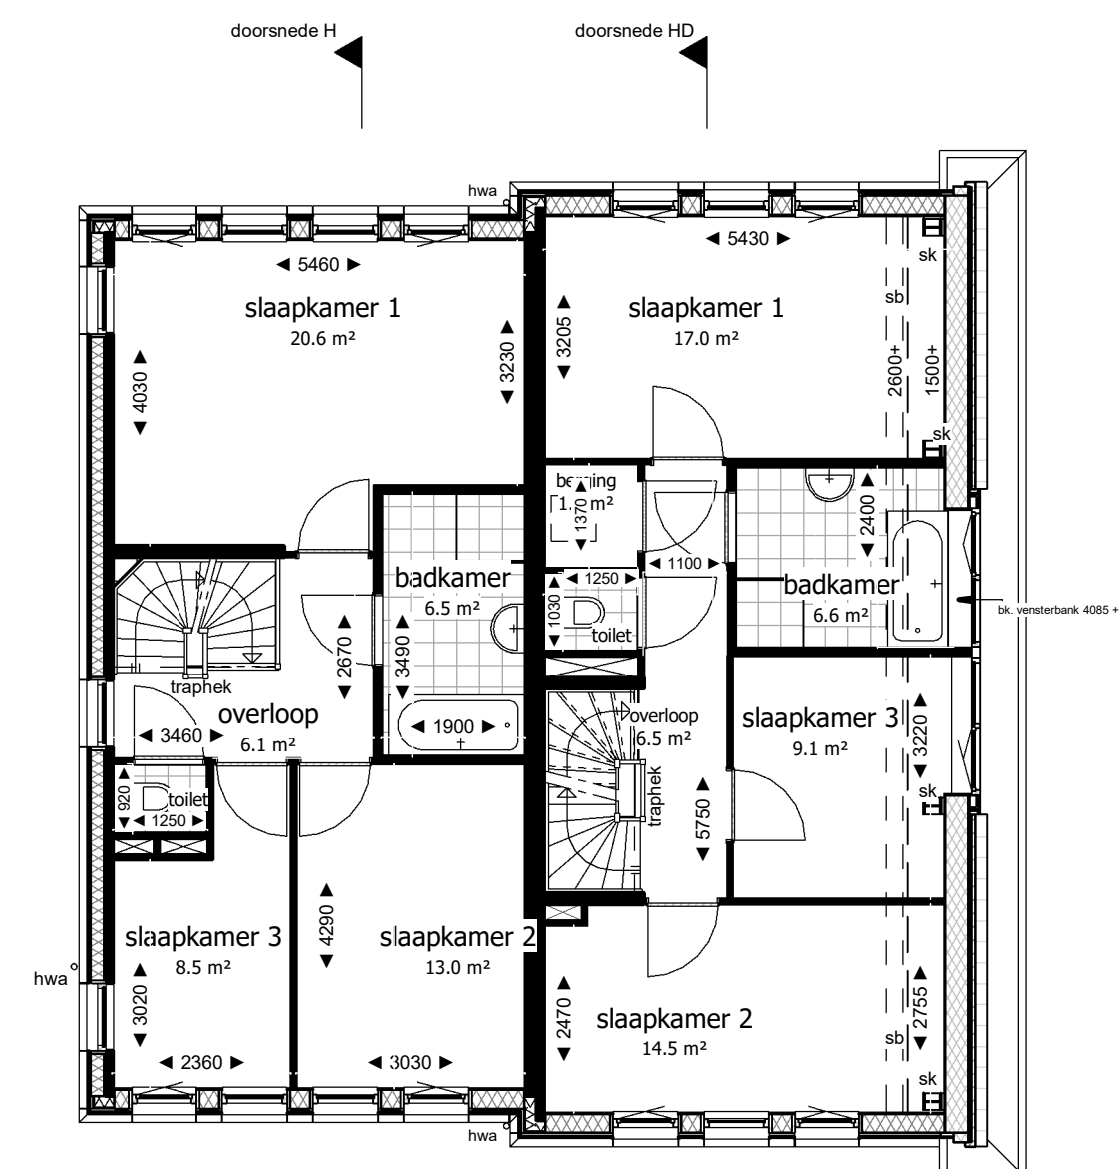

1e verdieping

schaal 1 : 100

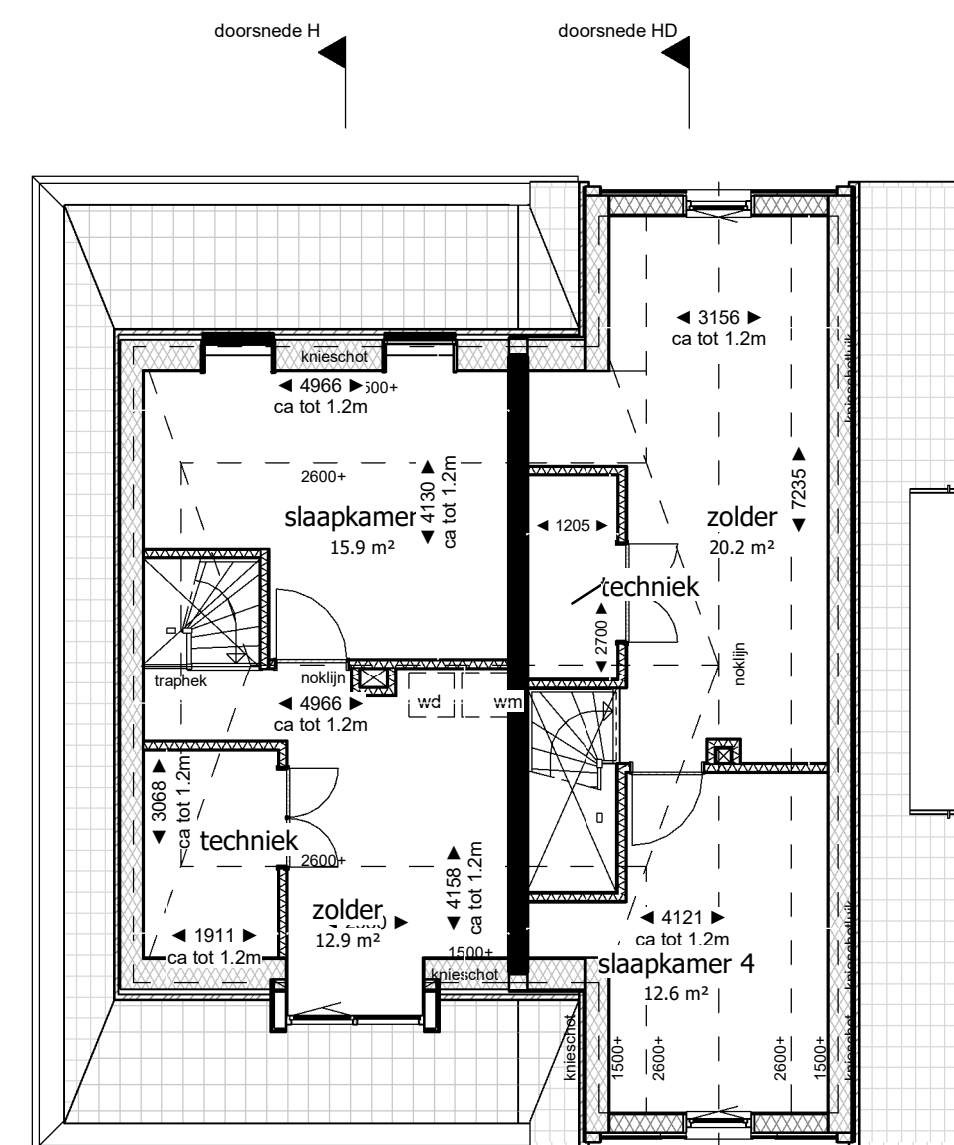


2e verdieping

schaal 1 : 100


RENNOOI AFKORTINGEN		
wm	opstelplaats wasmachine	constructielijn
wd	opstelplaats droger	hoogtelijn
sk	stalen kolom	
sb	stalen balk	
		5.7 dakdoorvoer / schoorsteen
xxxx+ vl = circa maat t.o.v. bovenkant dekvloer		

voor installaties: zie tekeningen plattegronden schaal 1:50

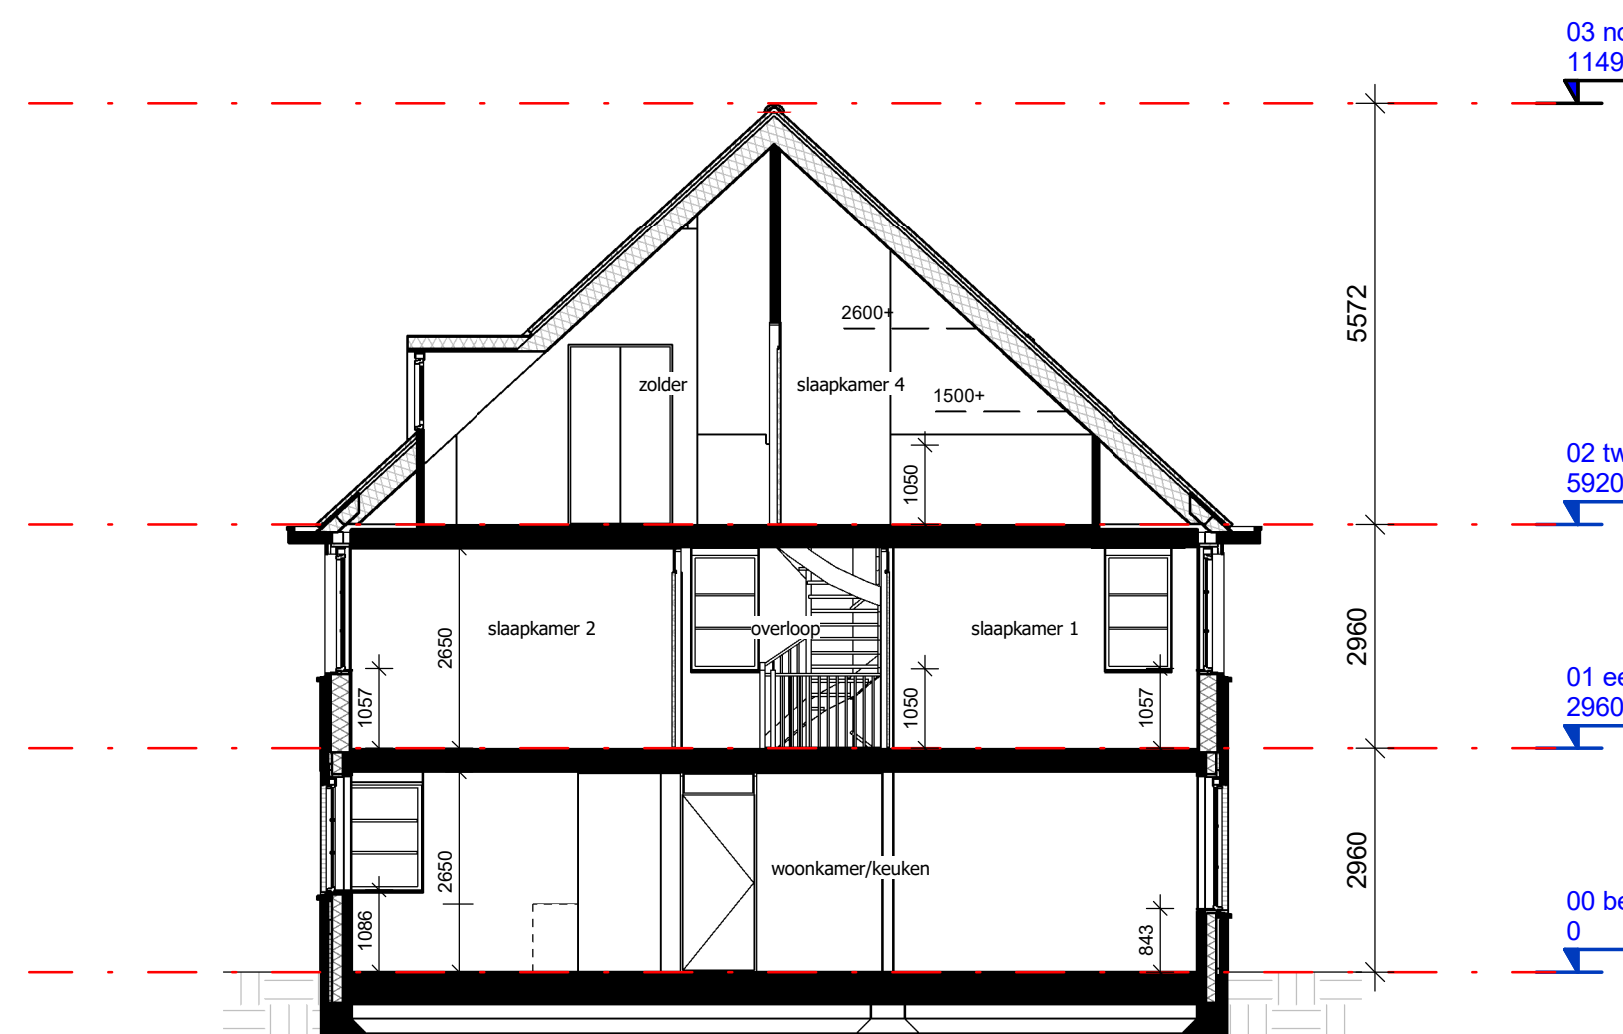

Doorsnede H

schaal 1 : 100

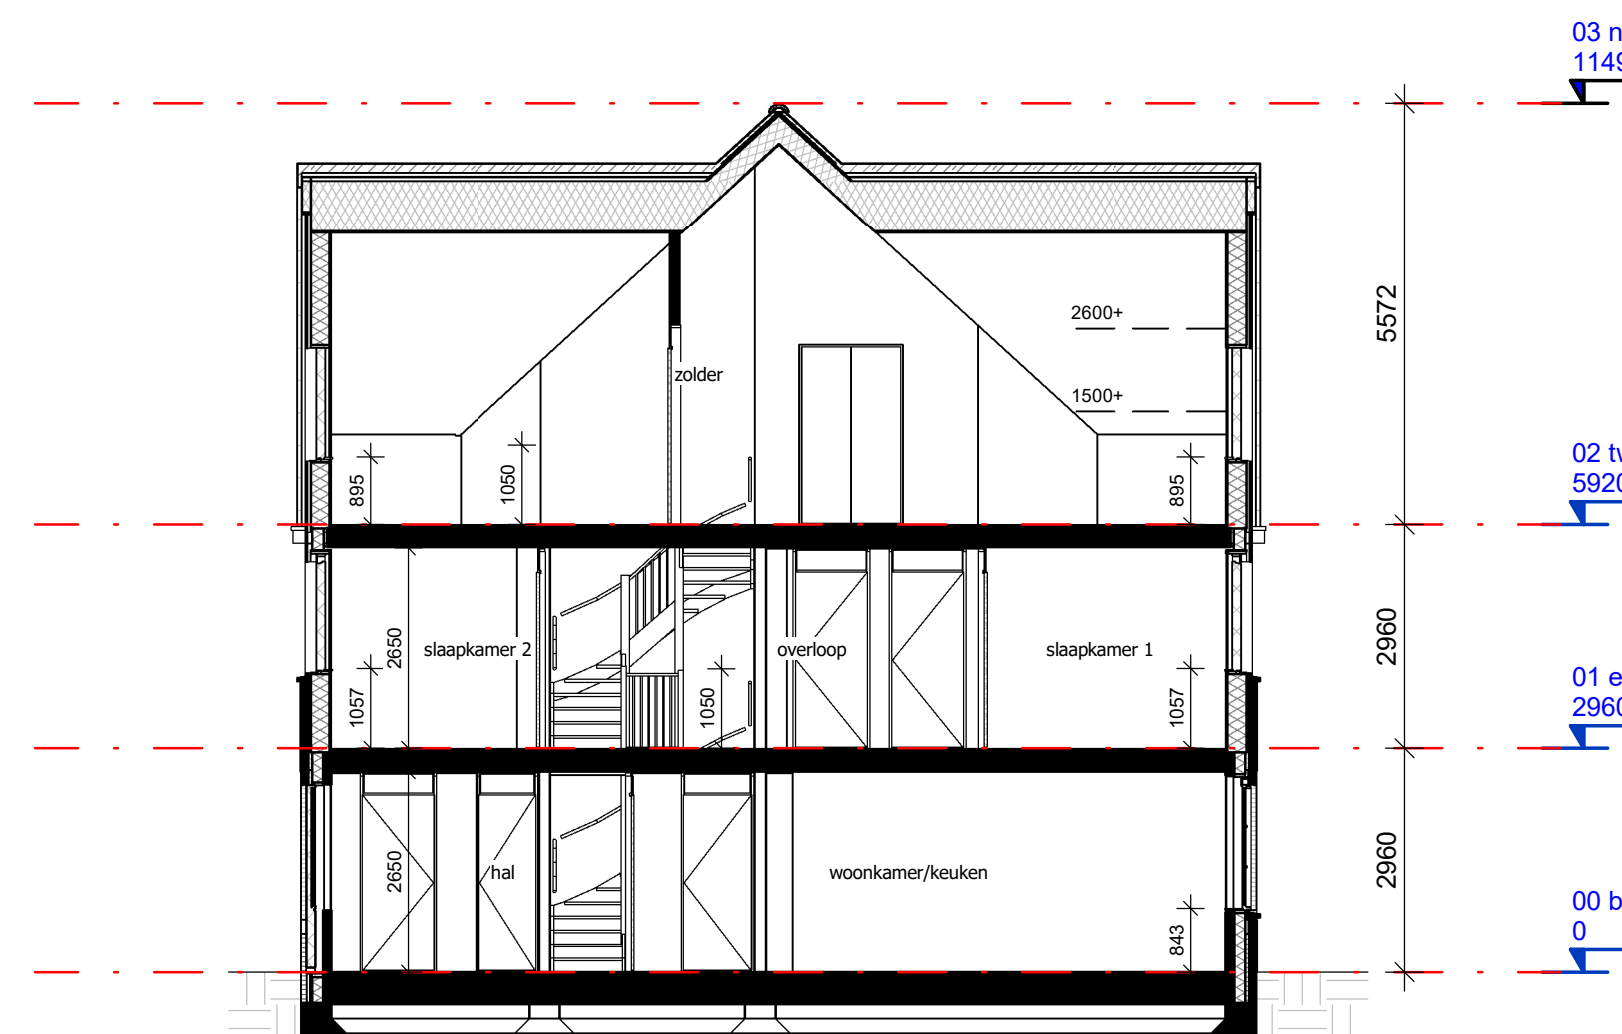

doorsnede HD

schaal 1 : 100

RENNOOI WONINGTYPE - BOUWNUMMER
woningtype H bouwnummer: 01,19,21*,23
woningtype H gespiegeld bouwnummer: 26* (* = met schoorsteen)

RENNOOI WONINGTYPE - BOUWNUMMER
woningtype HD bouwnummer: 02,20,22,24
woningtype HD gespiegeld bouwnummer: 25

   DURAVERMEER Waarmaken van ambities	postadres Postbus 29137 3001 GC Rotterdam		opdrachtgever BPD		fase KAO	
	bezoekadres Weena 723 Groothandelsgebouw ingang C3		projectmanager HFB		getekend 20-05-2020	
	telefoonnummer 010 266 66 44		gewijzigd a c b d		e f g h	
	website www.hfb-groep.nl		project Oegsteest, Buitenplaats Rijnweide		getekend 19083	
e-mail info@hfb-groep.nl		onderdeel woningtype H-HD (A1)		tekeningcode KAO-H-HD		