

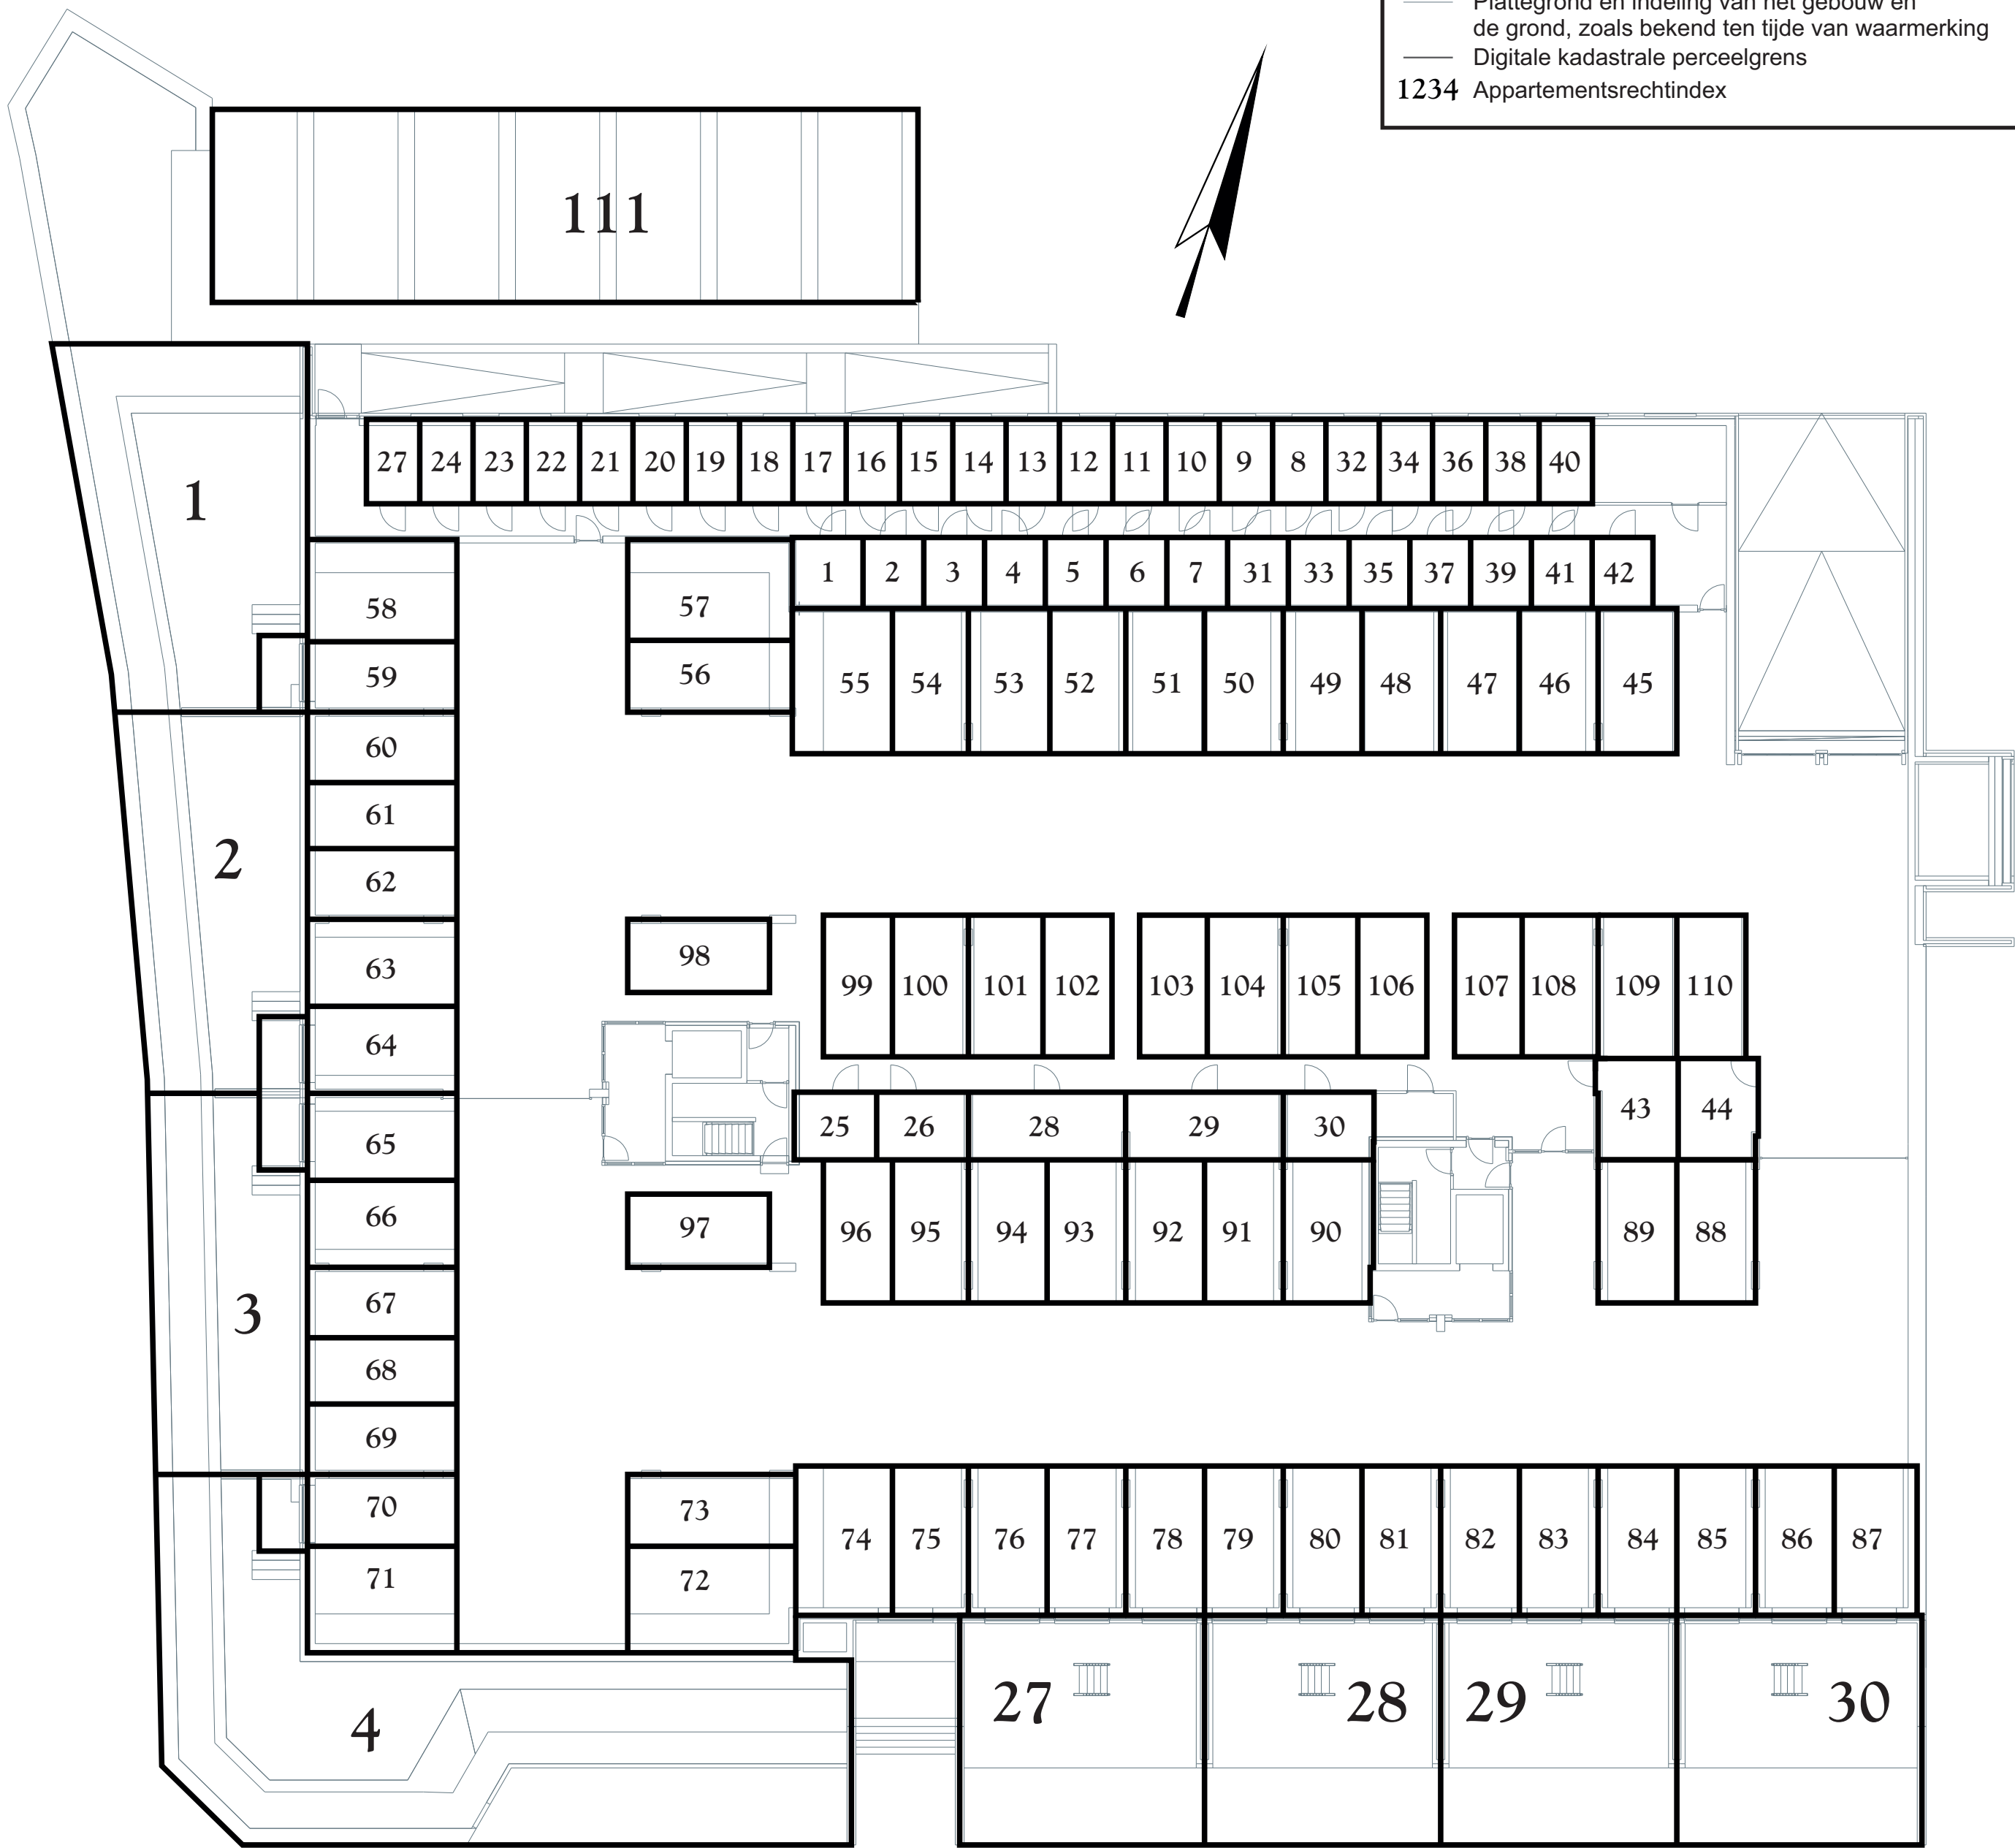


Legenda

- Begrenzing van de onderscheidene gedeelten van het gebouw en de grond, die bestemd zijn als afzonderlijk geheel te worden gebruikt en waarvan het uitsluitend gebruik in een appartementsrecht zijn begrepen
- Plattegrond en indeling van het gebouw en de grond, zoals bekend ten tijde van waarmede
- Digitale kadastrale perceelgrens
- 1234 Appartementsrechtindex

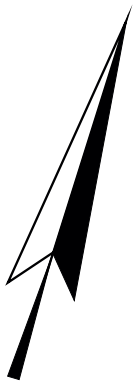


stallinggarage

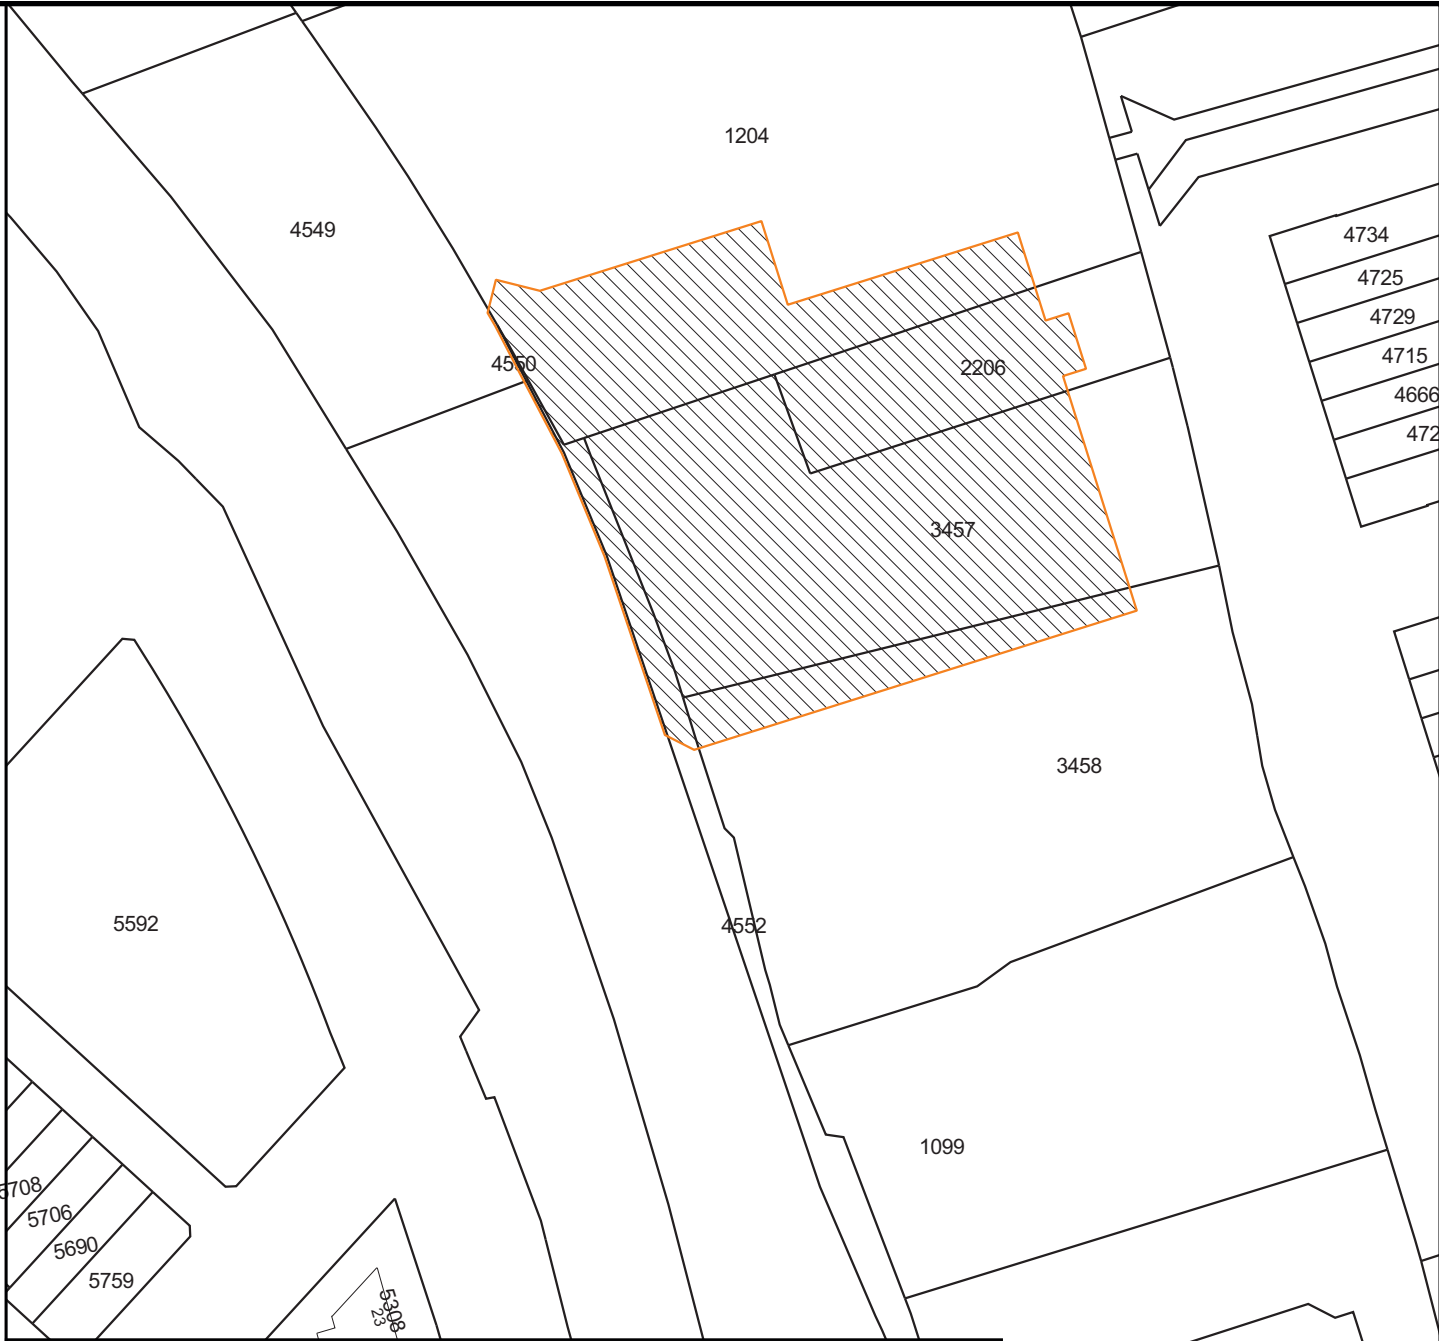

Kadastrale Situatietekening

Gemeente Oegstgeest
Sectie B
Nummer **NOG UIT TE METEN!!!**
Schaal 1 : 1000

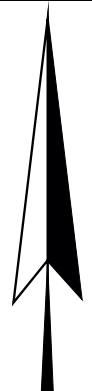

Concept



SPLITSINGSTEKENING

Oegstgeest
Kop van Rhijn

Deze tekening behoort bij de aanvraag tot vaststelling van het complexnummer bij de voorgenomen splitsing in 111 appartementsrechten van het perceel kadastraal bekend in de gemeente Oegstgeest sectie B nummer NOG UIT TE METEN!!!


Oegstgeest,
De Notaris

Depotnummer:		Complexnummer:		Vastgesteld d.d.:	
Opdrachtgever:		BPD Ontwikkeling BV Regio Zuid-West Poortweg 2 2612 PA Delft			Werknummer: 2018-159
 Geerts teken- en adviesburo Paleisstraat 21 5507 LE VELDHOVEN tel: 040 205 18 34 mail: Geerts@teken-adviesburo.nl web: Geerts - teken-adviesburo.nl		Getekend, mei 2018			
		Versie: 16 juli 2018			
		Versie: 06 juni 2018			
		Blad 1 van 8 bladen			
		Schaal 1 : 200			
		Formaat A2			
Aan deze tekening kunnen géén betrouwbare maten worden ontleend.					

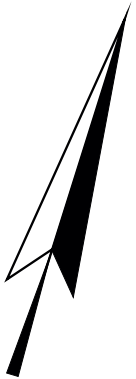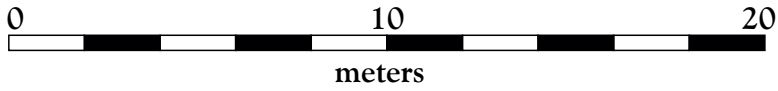


Legenda

- Begrenzing van de onderscheidene gedeelten van het gebouw en de grond, die bestemd zijn als afzonderlijk geheel te worden gebruikt en waarvan het uitsluitend gebruik in een appartementsrecht zijn begrepen
- Plattegrond en indeling van het gebouw en de grond, zoals bekend ten tijde van waarmede
- Digitale kadastrale perceelgrens
- 1234 Appartementsrechtindex

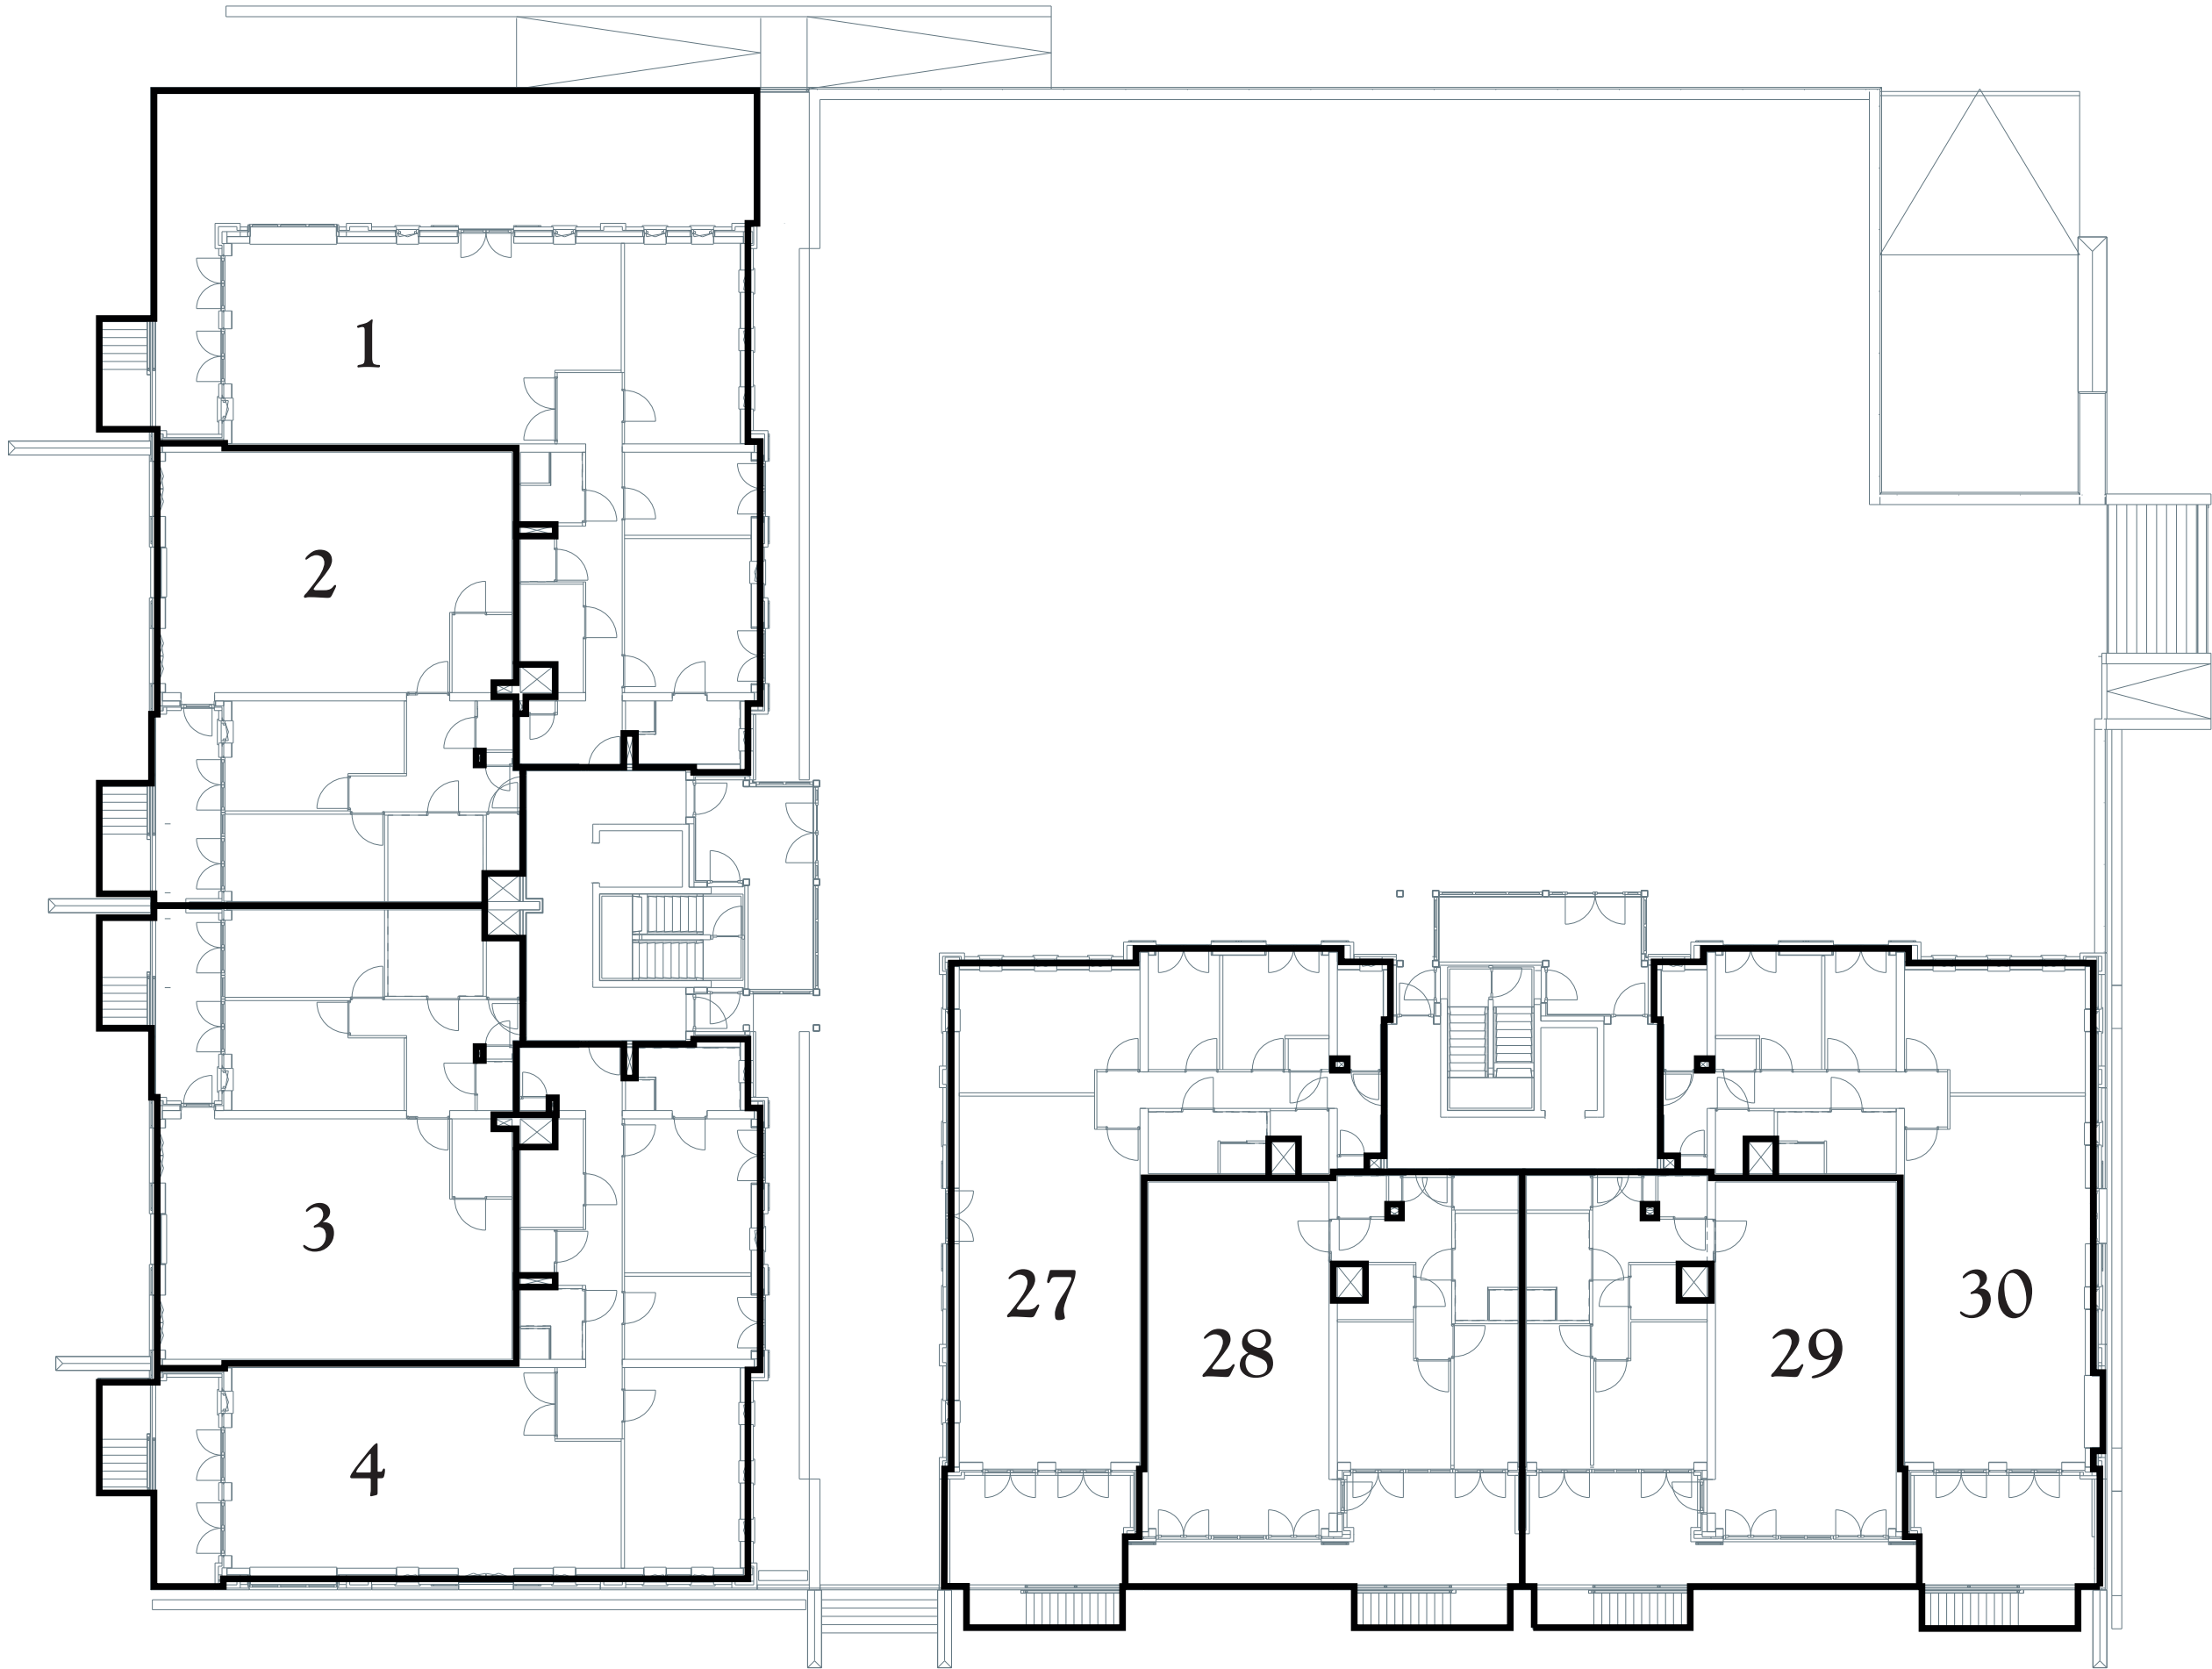


begane grond

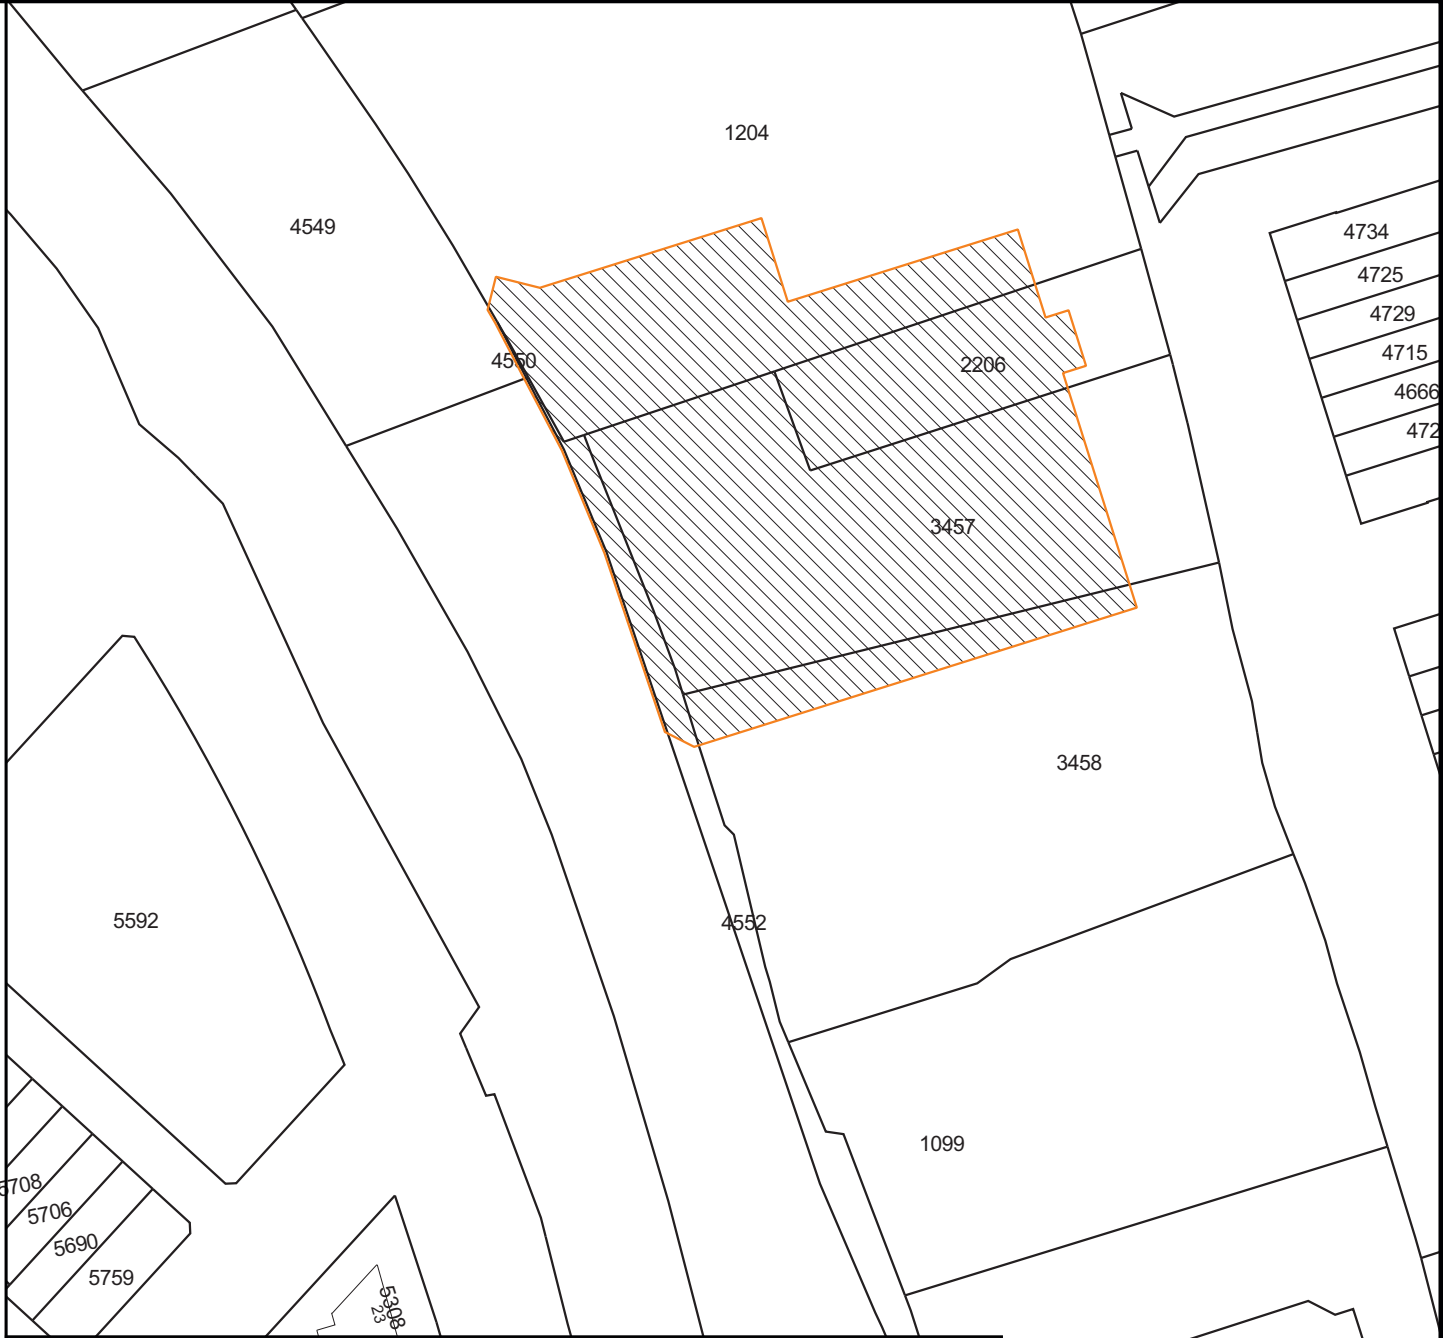

Kadastrale Situatie

Gemeente Oegstgeest
Sectie B
Nummer **NOG UIT TE METEN!!!**
Schaal 1 : 1000

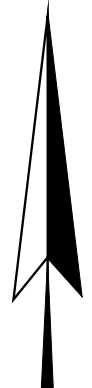

Concept


SPLITSINGSTEKENING

Oegstgeest
Kop van Rhijn



Deze tekening behoort bij de aanvraag tot vaststelling van het complexnummer bij de voorgenomen splitsing in 111 appartementsrechten van het perceel kadastraal bekend in de gemeente Oegstgeest sectie B nummer NOG UIT TE METEN!!!

Oegstgeest,
De Notaris


Depotnummer:		Complexnummer:		Vastgesteld d.d.:	
Opdrachtgever:		BPD Ontwikkeling BV Regio Zuid-West Poortweg 2 2612 PA Delft			Werknummer: 2018-159
					Getekend, mei 2018
 Geerts teken- en adviesburo Paleisstraat 21 5507 LE VELDHOVEN tel: 040 205 18 34 mail: Geerts@teken-adviesburo.nl web: Geerts - teken-adviesburo.nl					Versie: 16 juli 2018
					Versie: 06 juni 2018
					Blad 2 van 8 bladen
					Schaal 1 : 200
					Formaat A2
					Aan deze tekening kunnen géén betrouwbare maten worden ontleend.

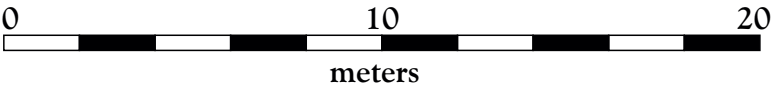

- Legenda**
- Begrenzing van de onderscheidene gedeelten van het gebouw en de grond, die bestemd zijn als afzonderlijk geheel te worden gebruikt en waarvan het uitsluitend gebruik in een appartementsrecht zijn begrepen
 - Plattegrond en indeling van het gebouw en de grond, zoals bekend ten tijde van waarmede
 - Digitale kadastrale perceelgrens
- 1234 Appartementsrechtindex

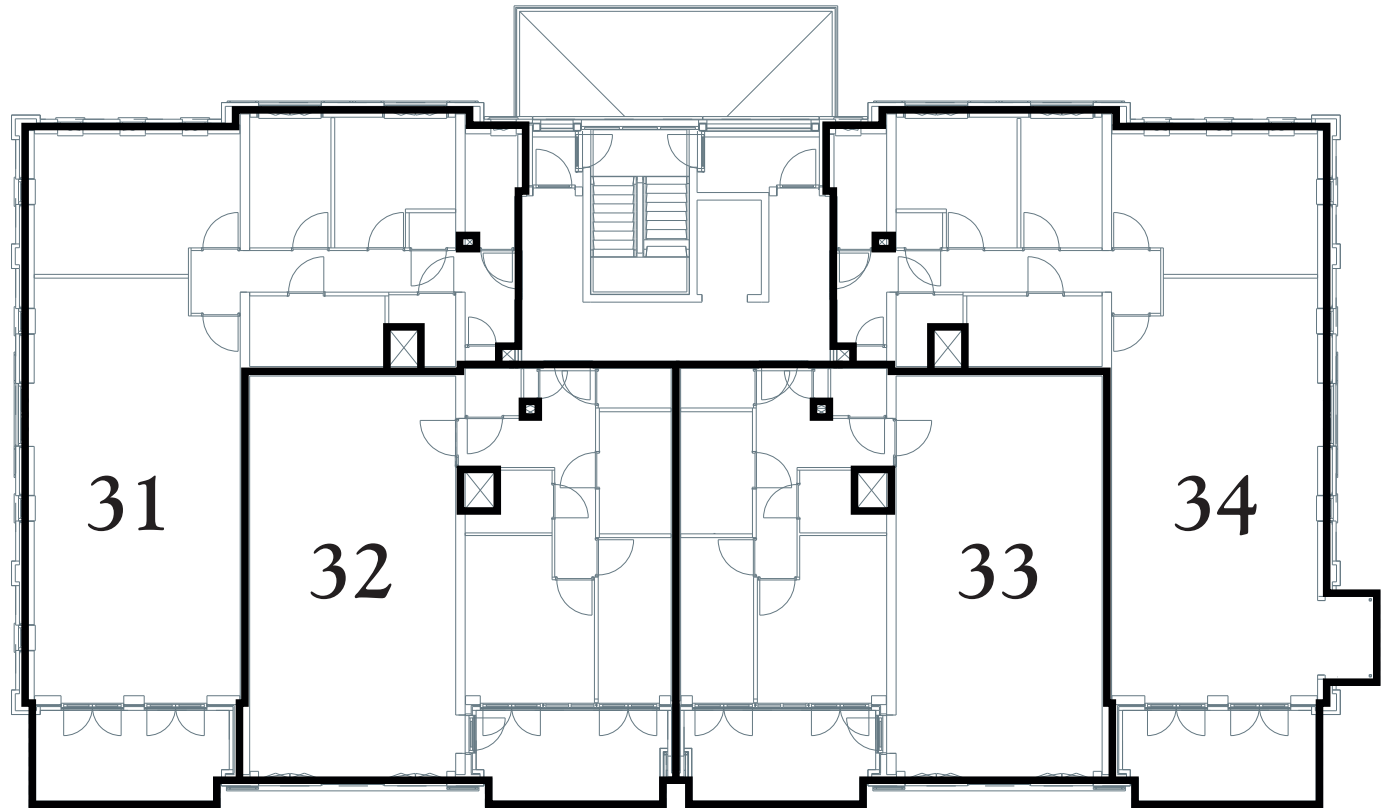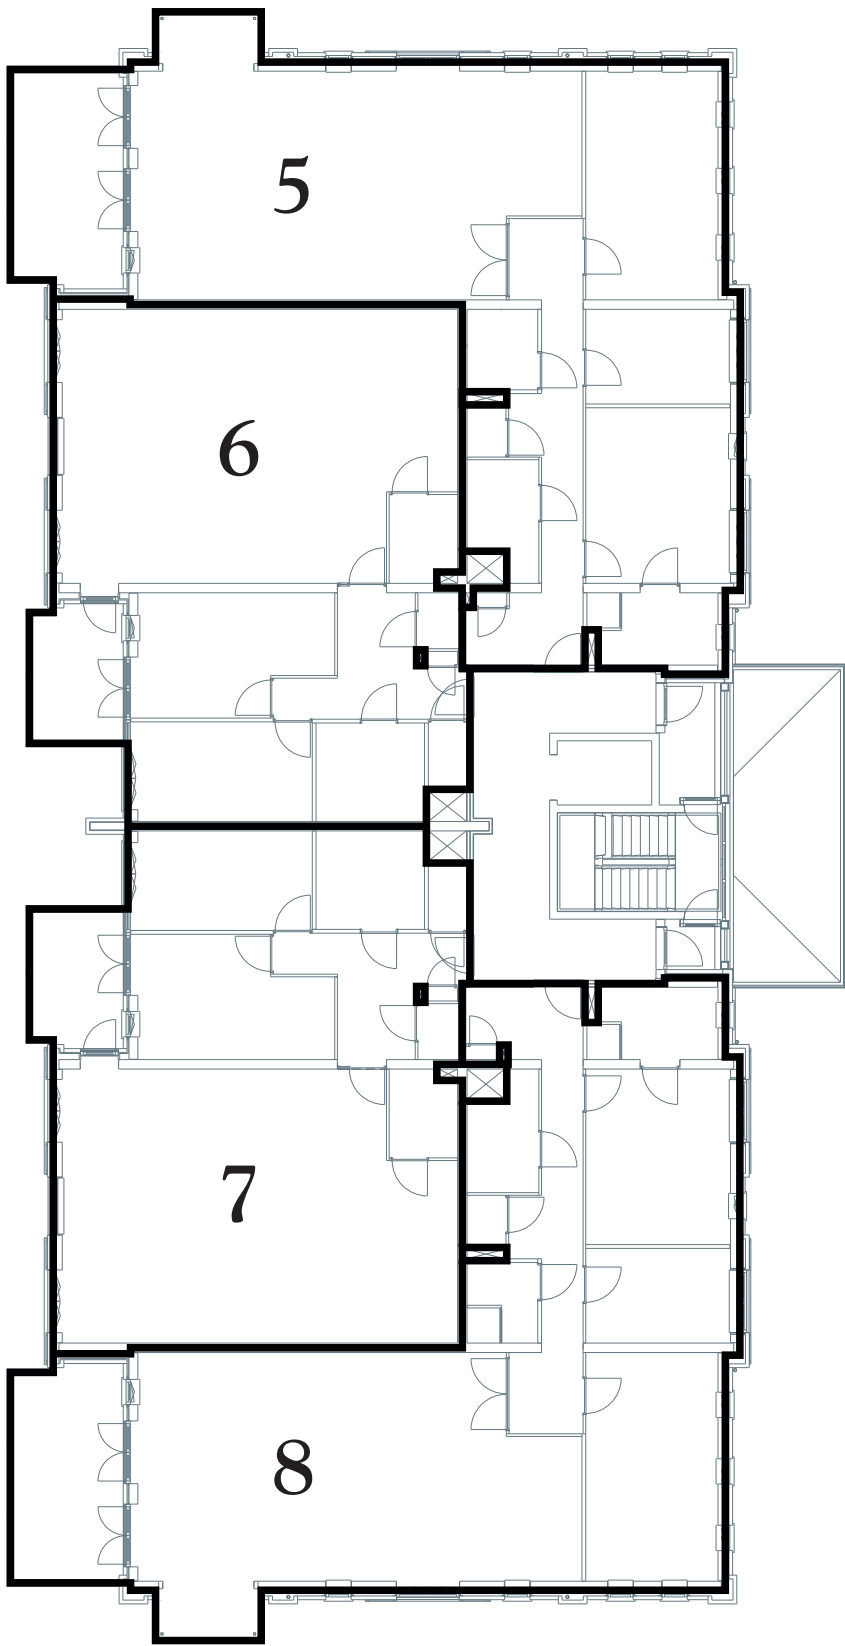

eerste verdieping

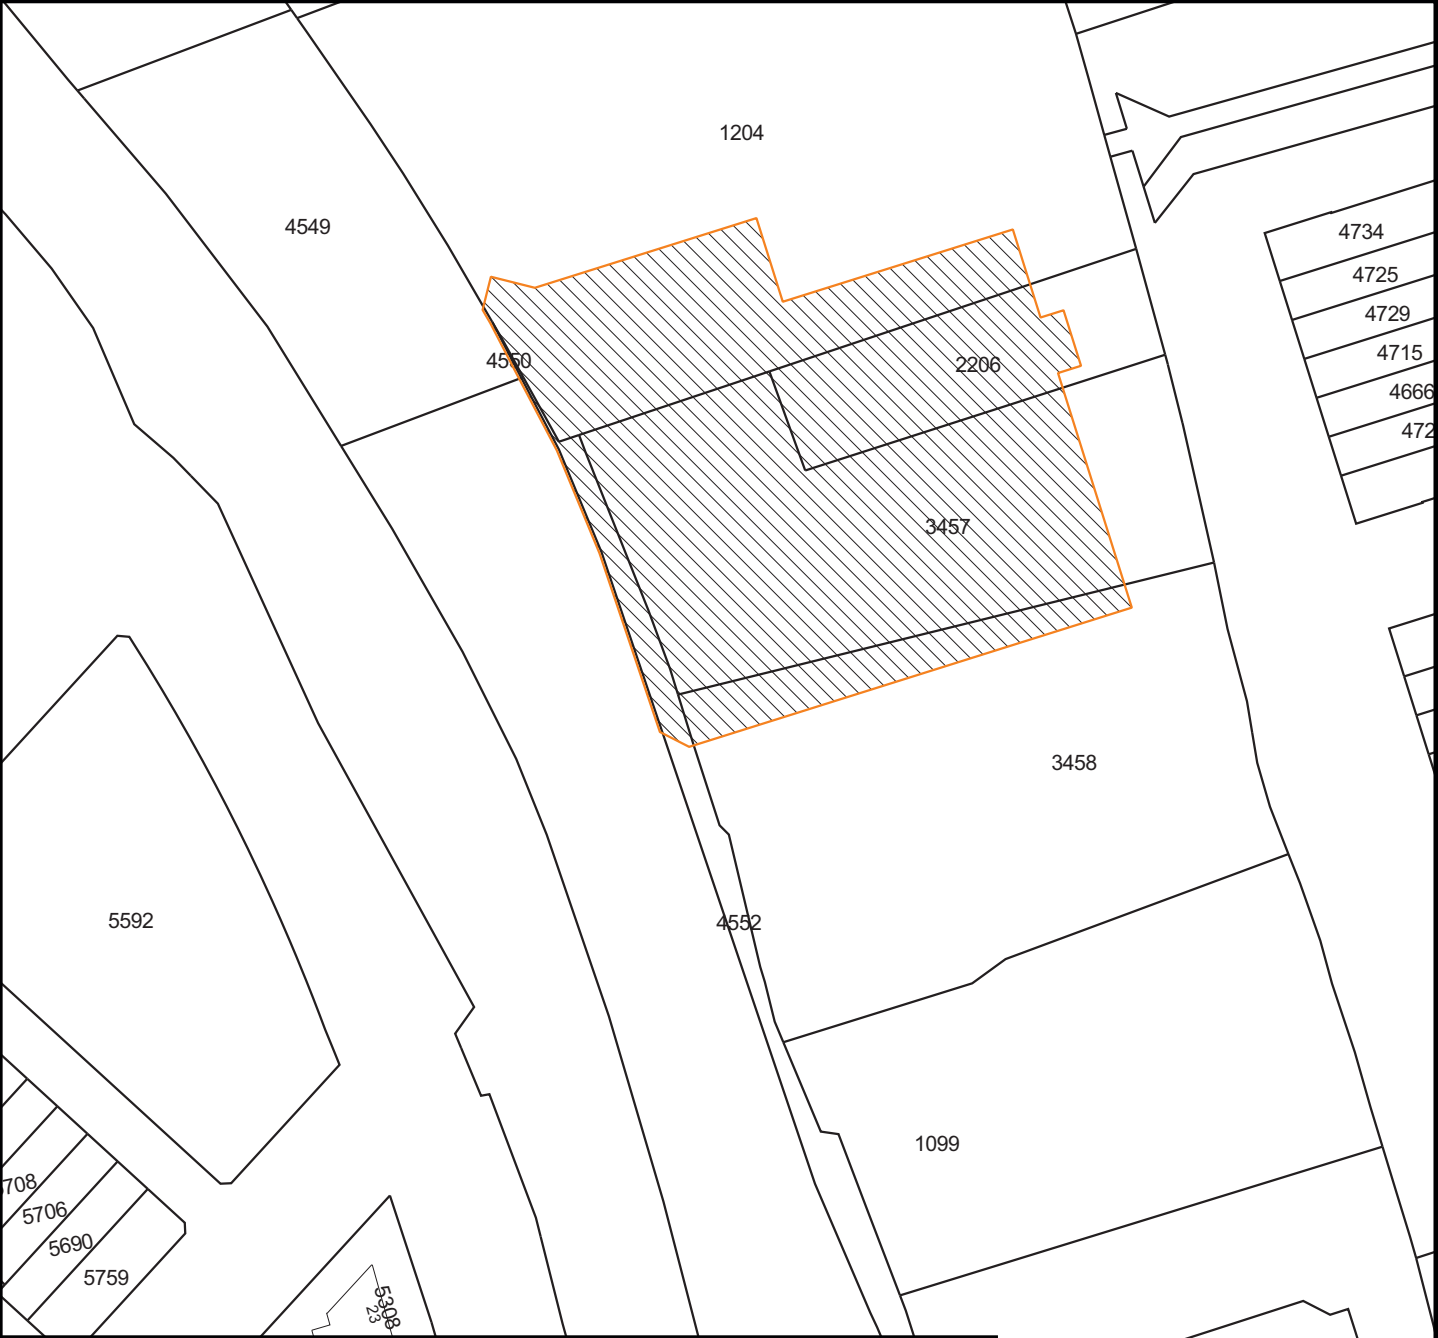

Kadastrale Situatie

Gemeente Oegstgeest
Sectie B
Nummer **NOG UIT TE METEN!!!**
Schaal 1 : 1000


Concept SPLITSINGSTEKENING

Oegstgeest Kop van Rhijn




Deze tekening behoort bij de aanvraag tot vaststelling van het complexnummer bij de voorgenomen splitsing in 111 appartementsrechten van het perceel kadastraal bekend in de gemeente Oegstgeest sectie B nummer **NOG UIT TE METEN!!!**

Oegstgeest,
De Notaris


Depotnummer:		Complexnummer:		Vastgesteld d.d.:	
Opdrachtgever: BPD Ontwikkeling BV Regio Zuid-West Poortweg 2 2612 PA Delft				Werknummer: 2018-159	
				Getekend, mei 2018	
 Geerts teken- en adviesburo Paleisstraat 21 5507 LE VELDHOVEN tel: 040 205 18 34 mail: Geerts@teken-adviesburo.nl web: Geerts - teken-adviesburo.nl				Versie: 16 juli 2018	
				Versie: 06 juni 2018	
				Blad 3 van 8 bladen	
				Schaal 1 : 200	
				Formaat A2	
				Aan deze tekening kunnen géén betrouwbare maten worden ontleend.	

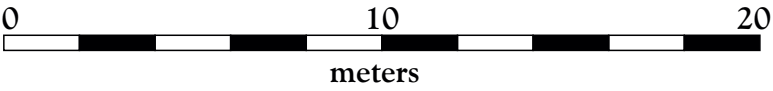

- Legenda**
- Begrenzing van de onderscheidene gedeelten van het gebouw en de grond, die bestemd zijn als afzonderlijk geheel te worden gebruikt en waarvan het uitsluitend gebruik in een appartementsrecht zijn begrepen
 - Plattegrond en indeling van het gebouw en de grond, zoals bekend ten tijde van waarmede
 - Digitale kadastrale perceelgrens
 - 1234 Appartementsrechtindex

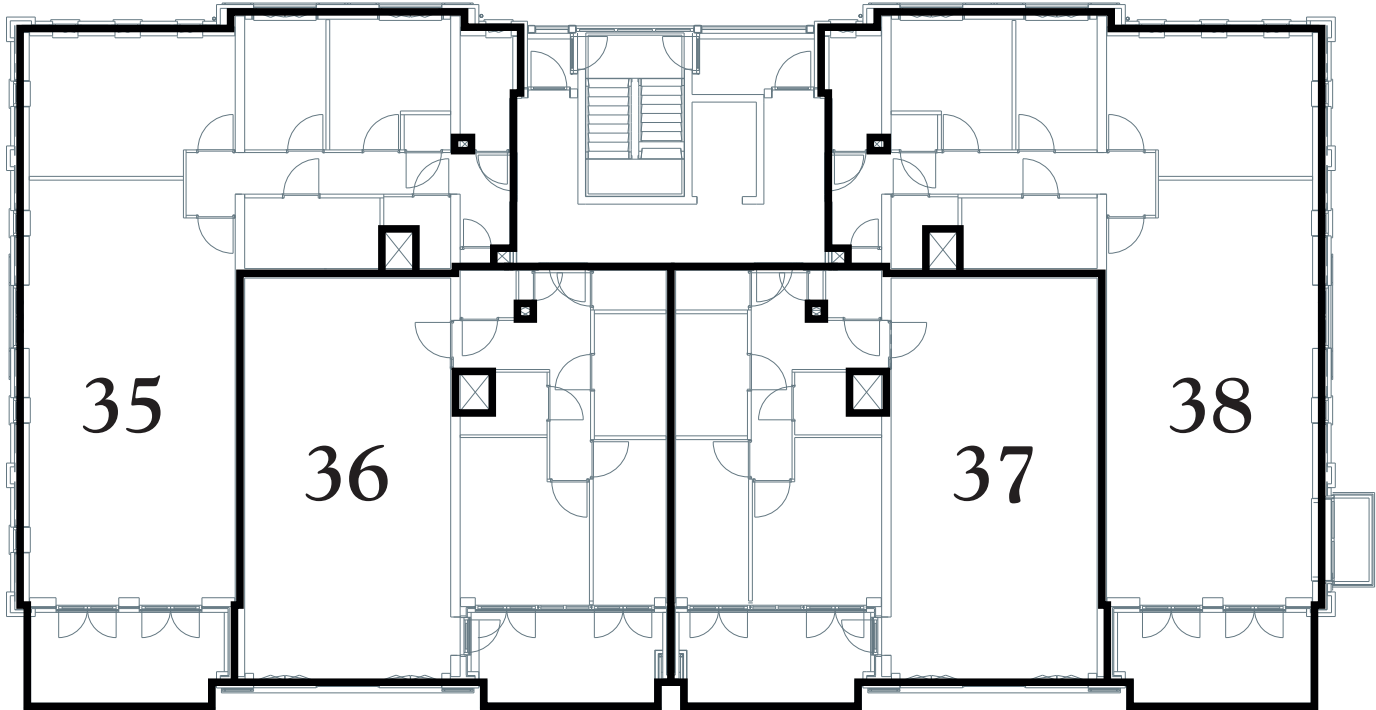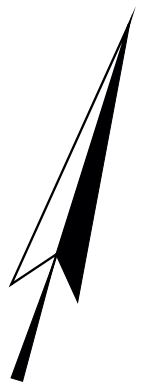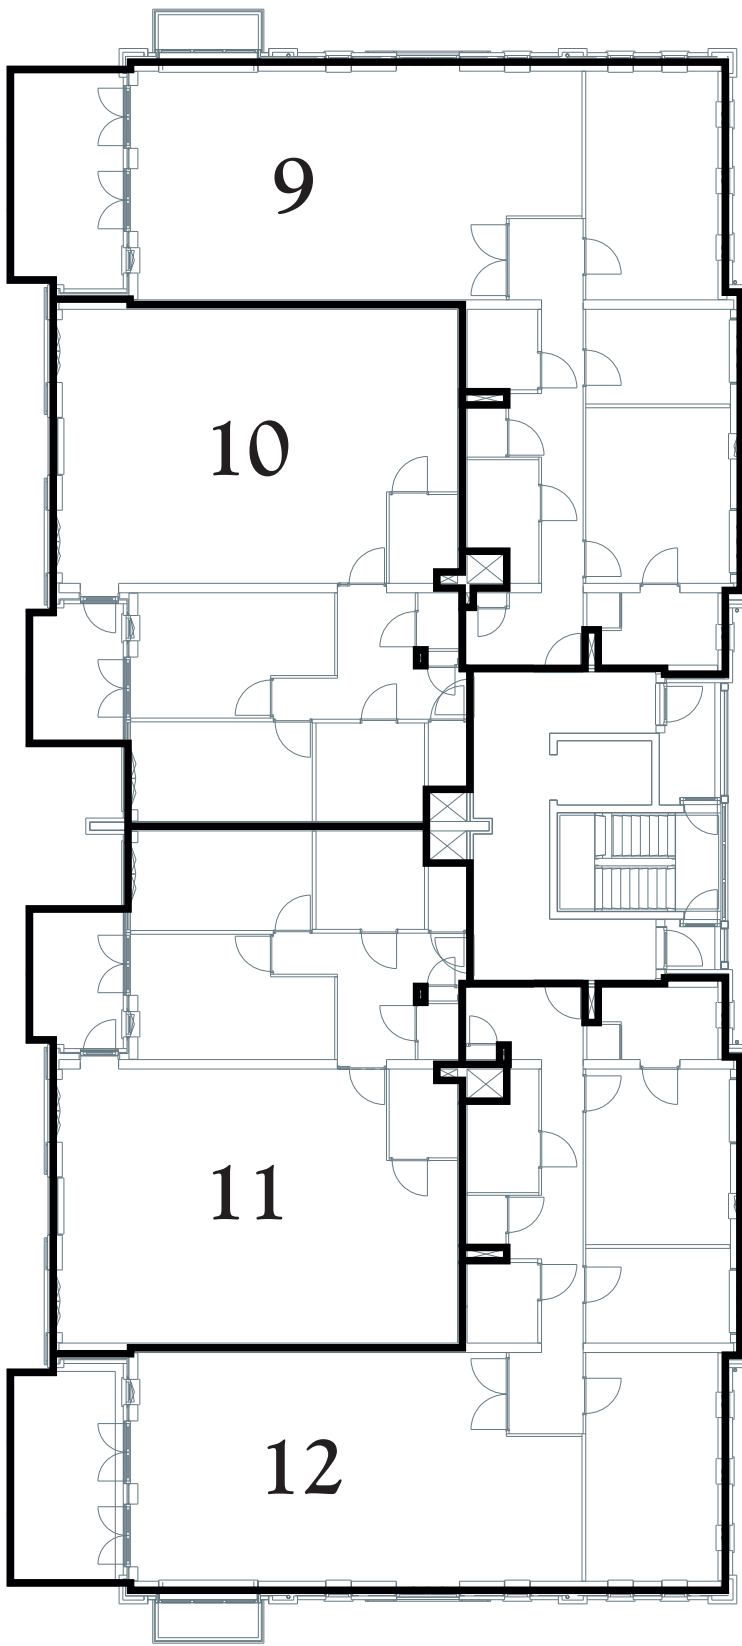

tweede verdieping

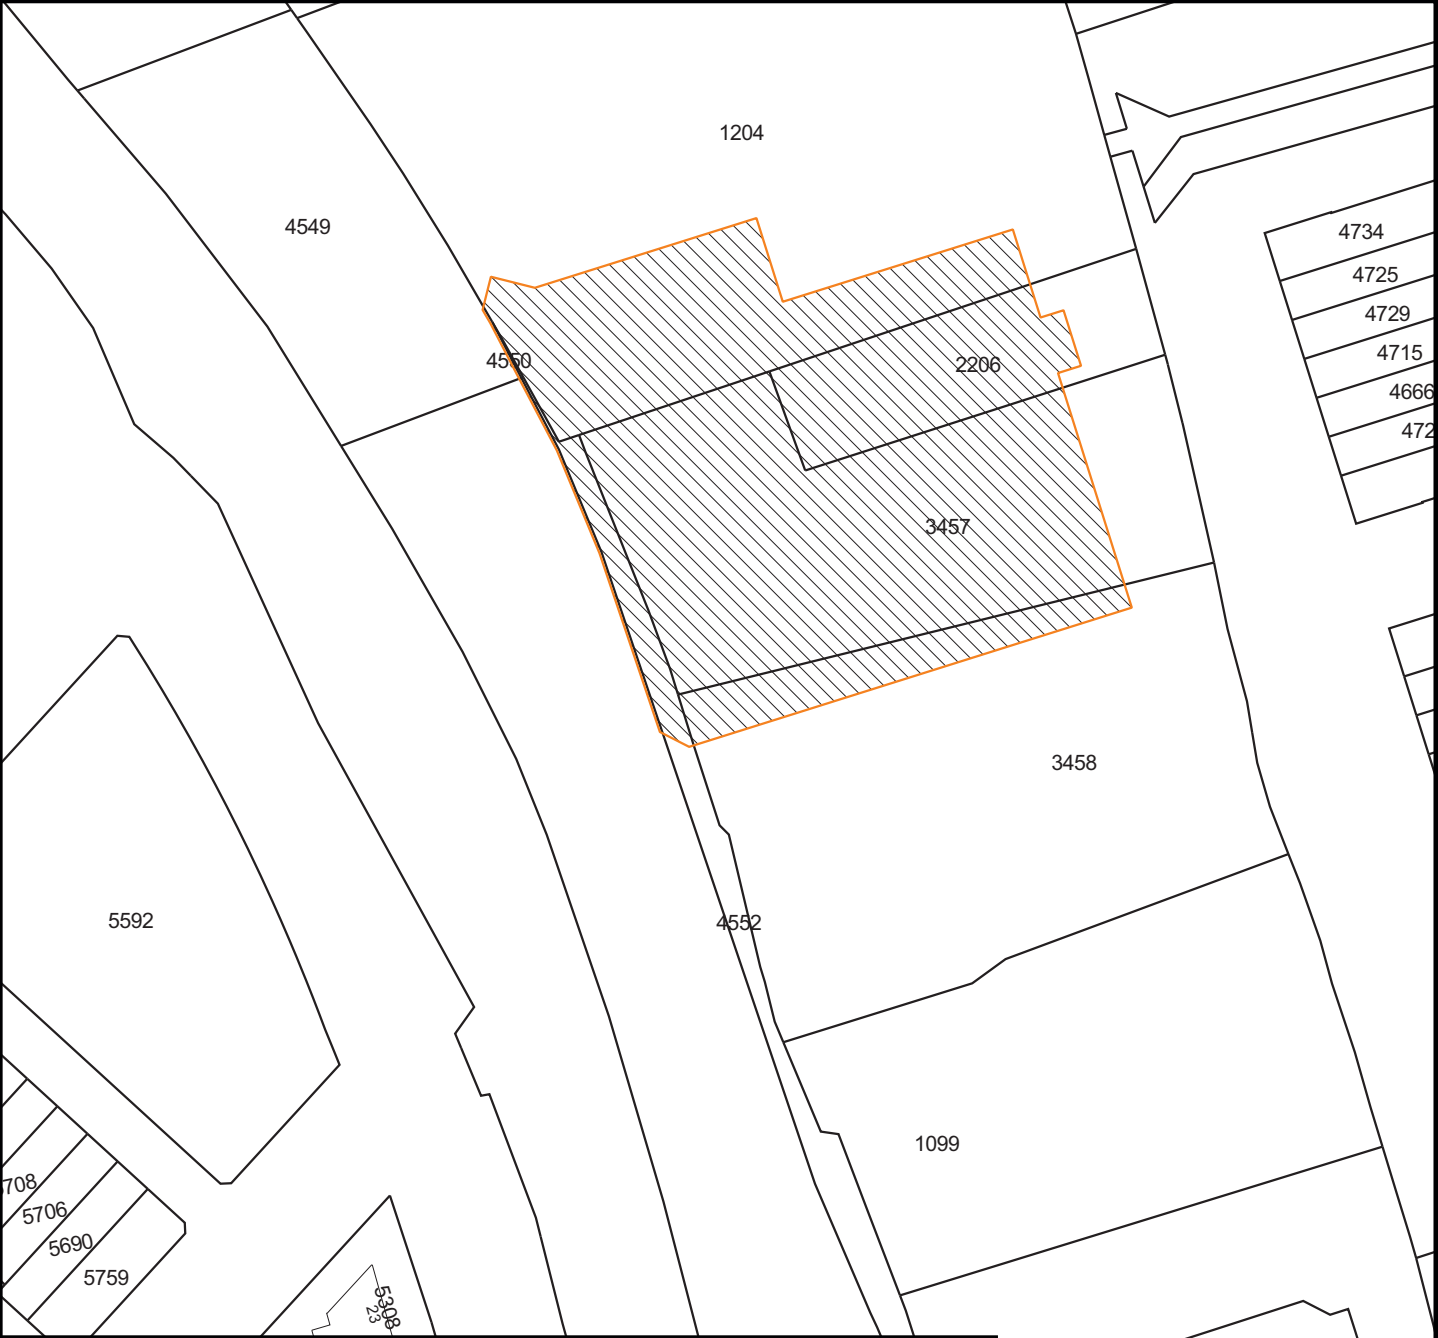

Kadastrale Situatie

Gemeente Oegstgeest
Sectie B
Nummer **NOG UIT TE METEN!!!**
Schaal 1 : 1000

Concept


SPLITSINGSTEKENING

**Oegstgeest
Kop van Rhijn**




Deze tekening behoort bij de aanvraag tot vaststelling van het complexnummer bij de voorgenomen splitsing in 111 appartementsrechten van het perceel kadastraal bekend in de gemeente Oegstgeest sectie B nummer NOG UIT TE METEN!!!

Oegstgeest,
De Notaris


Depotnummer:		Complexnummer:		Vastgesteld d.d.:	
Opdrachtgever:		BPD Ontwikkeling BV Regio Zuid-West Poortweg 2 2612 PA Delft		Werknummer: 2018-159	
				Getekend, mei 2018	
 Geerts teken- en adviesburo Paleisstraat 21 5507 LE VELDHOVEN tel: 040 205 18 34 mail: Geerts@teken-adviesburo.nl web: Geerts - teken-adviesburo.nl				Versie: 16 juli 2018	
				Versie: 06 juni 2018	
				Blad 4 van 8 bladen	
				Schaal 1 : 200	
				Formaat A2	
				Aan deze tekening kunnen géén betrouwbare maten worden ontleend.	

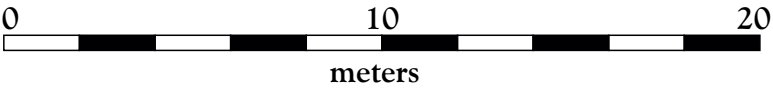

- Legenda**
- Begrenzing van de onderscheidene gedeelten van het gebouw en de grond, die bestemd zijn als afzonderlijk geheel te worden gebruikt en waarvan het uitsluitend gebruik in een appartementsrecht zijn begrepen
 - Plattegrond en indeling van het gebouw en de grond, zoals bekend ten tijde van waarmede
 - Digitale kadastrale perceelgrens
- 1234 Appartementsrechtindex

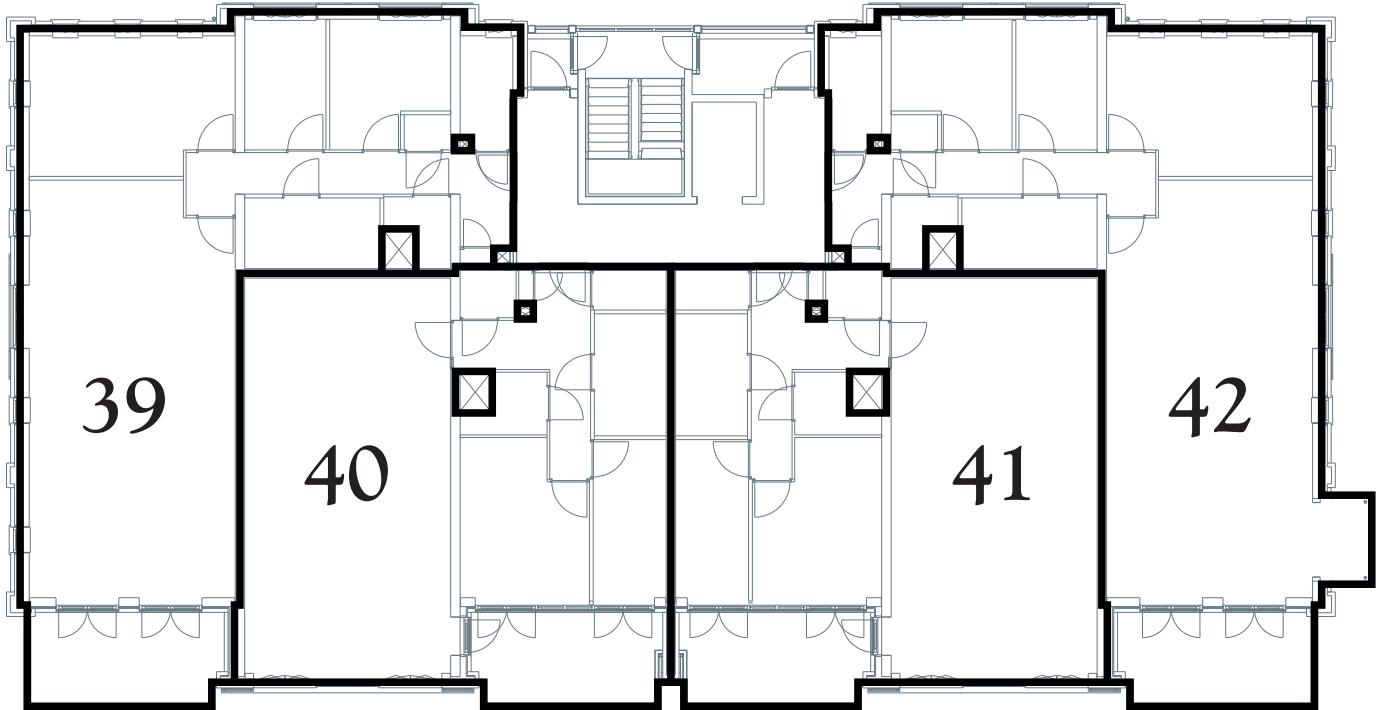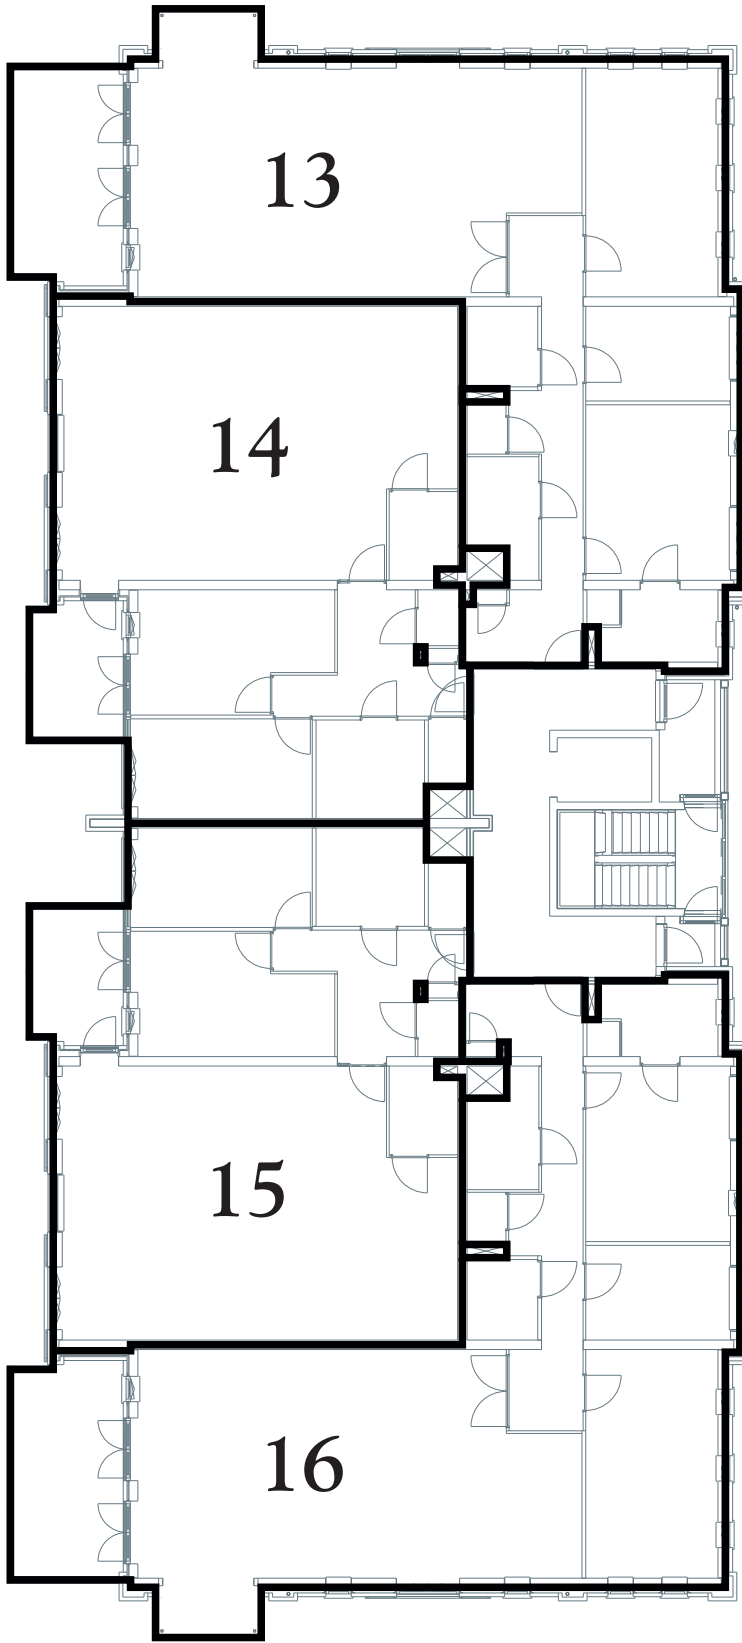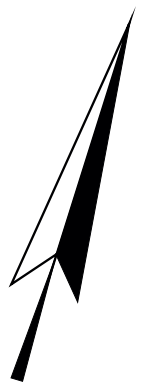

derde verdieping

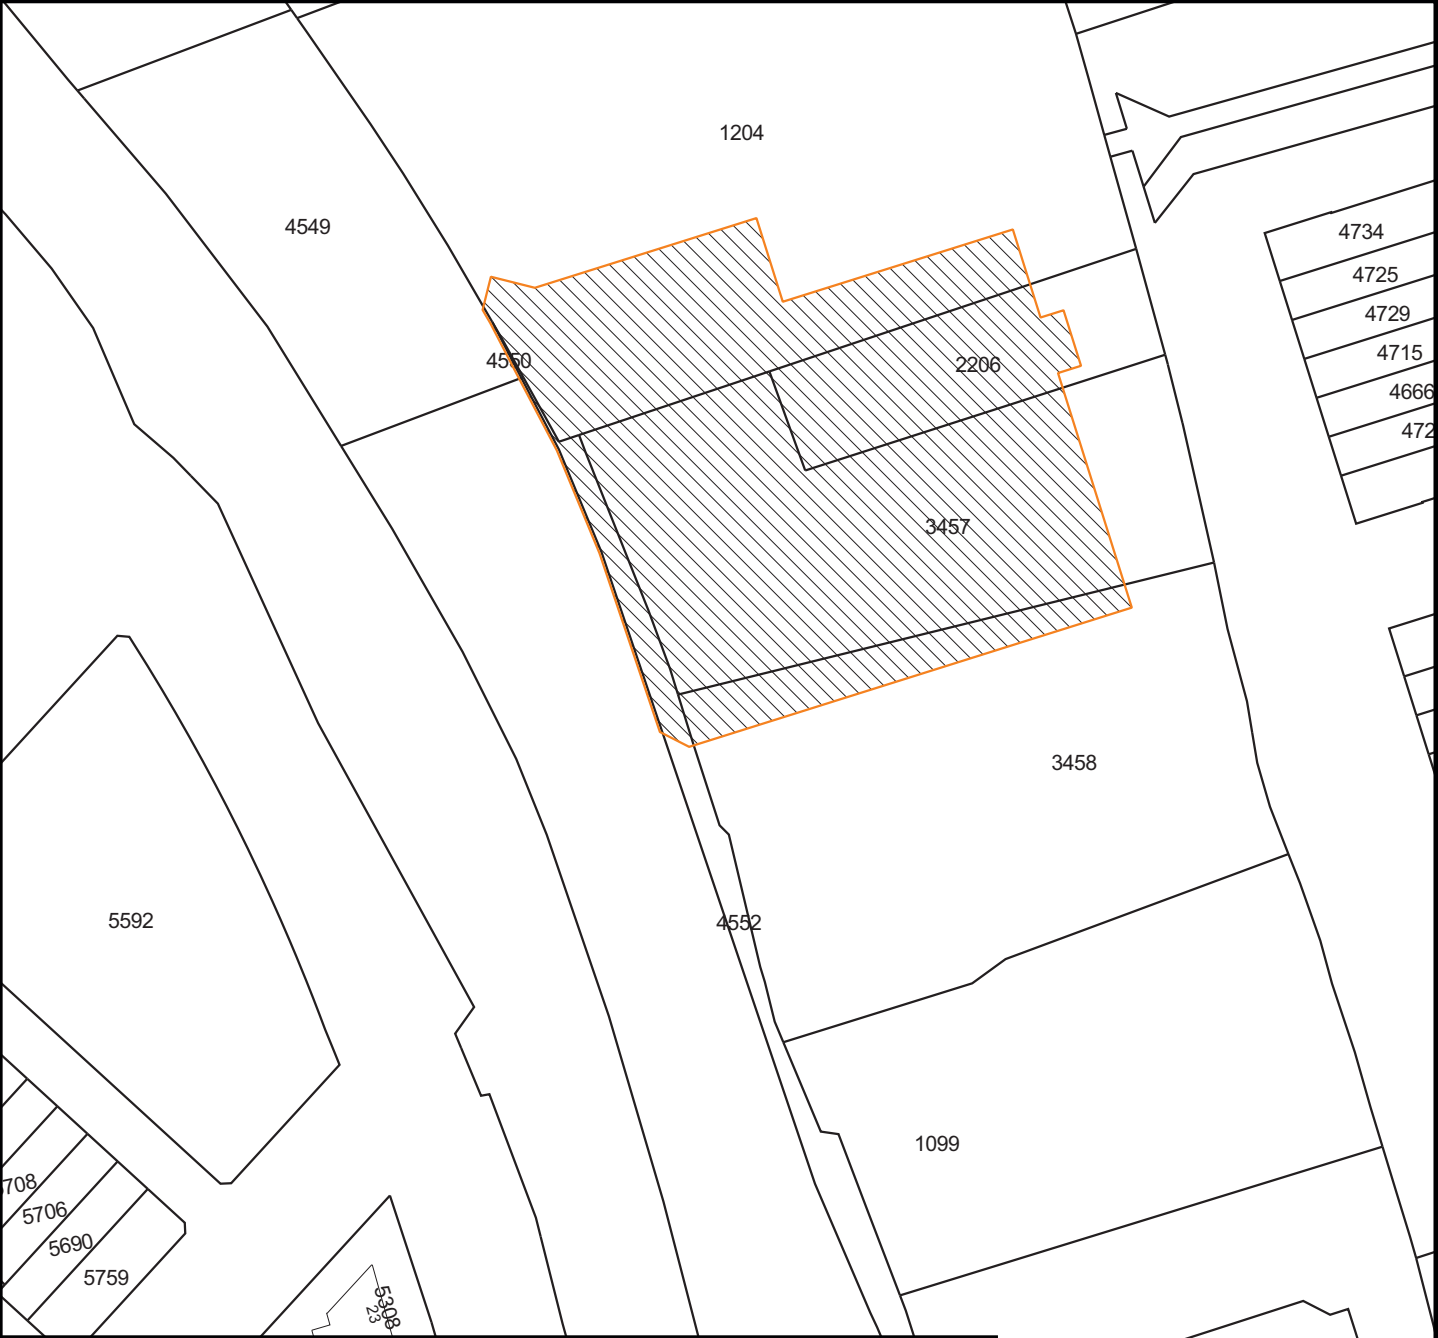

Kadastrale Situatie

Gemeente Oegstgeest
Sectie B
Nummer **NOG UIT TE METEN!!!**
Schaal 1 : 1000

Concept


SPLITSINGSTEKENING

**Oegstgeest
Kop van Rhijn**





Deze tekening behoort bij de aanvraag tot vaststelling van het complexnummer bij de voorgenomen splitsing in 111 appartementsrechten van het perceel kadastraal bekend in de gemeente Oegstgeest sectie B nummer NOG UIT TE METEN!!!

Oegstgeest,
De Notaris

Depotnummer:		Complexnummer:		Vastgesteld d.d.:	
Opdrachtgever:		BPD Ontwikkeling BV Regio Zuid-West Poortweg 2 2612 PA Delft			Werknummer: 2018-159
					Getekend, mei 2018
 Geerts teken- en adviesburo Paleisstraat 21 5507 LE VELDHOVEN tel: 040 205 18 34 mail: Geerts@teken-adviesburo.nl web: Geerts - teken-adviesburo.nl					Versie: 16 juli 2018
					Versie: 06 juni 2018
					Blad 5 van 8 bladen
					Schaal 1 : 200
					Formaat A2
					Aan deze tekening kunnen géén betrouwbare maten worden ontleend.

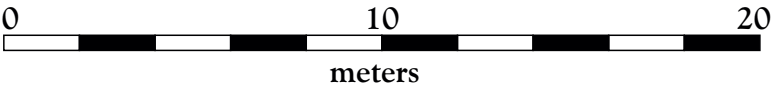

- Legenda**
- Begrenzing van de onderscheidene gedeelten van het gebouw en de grond, die bestemd zijn als afzonderlijk geheel te worden gebruikt en waarvan het uitsluitend gebruik in een appartementsrecht zijn begrepen
 - Plattegrond en indeling van het gebouw en de grond, zoals bekend ten tijde van waarmede
 - Digitale kadastrale perceelsgrens
 - 1234 Appartementsrechtindex

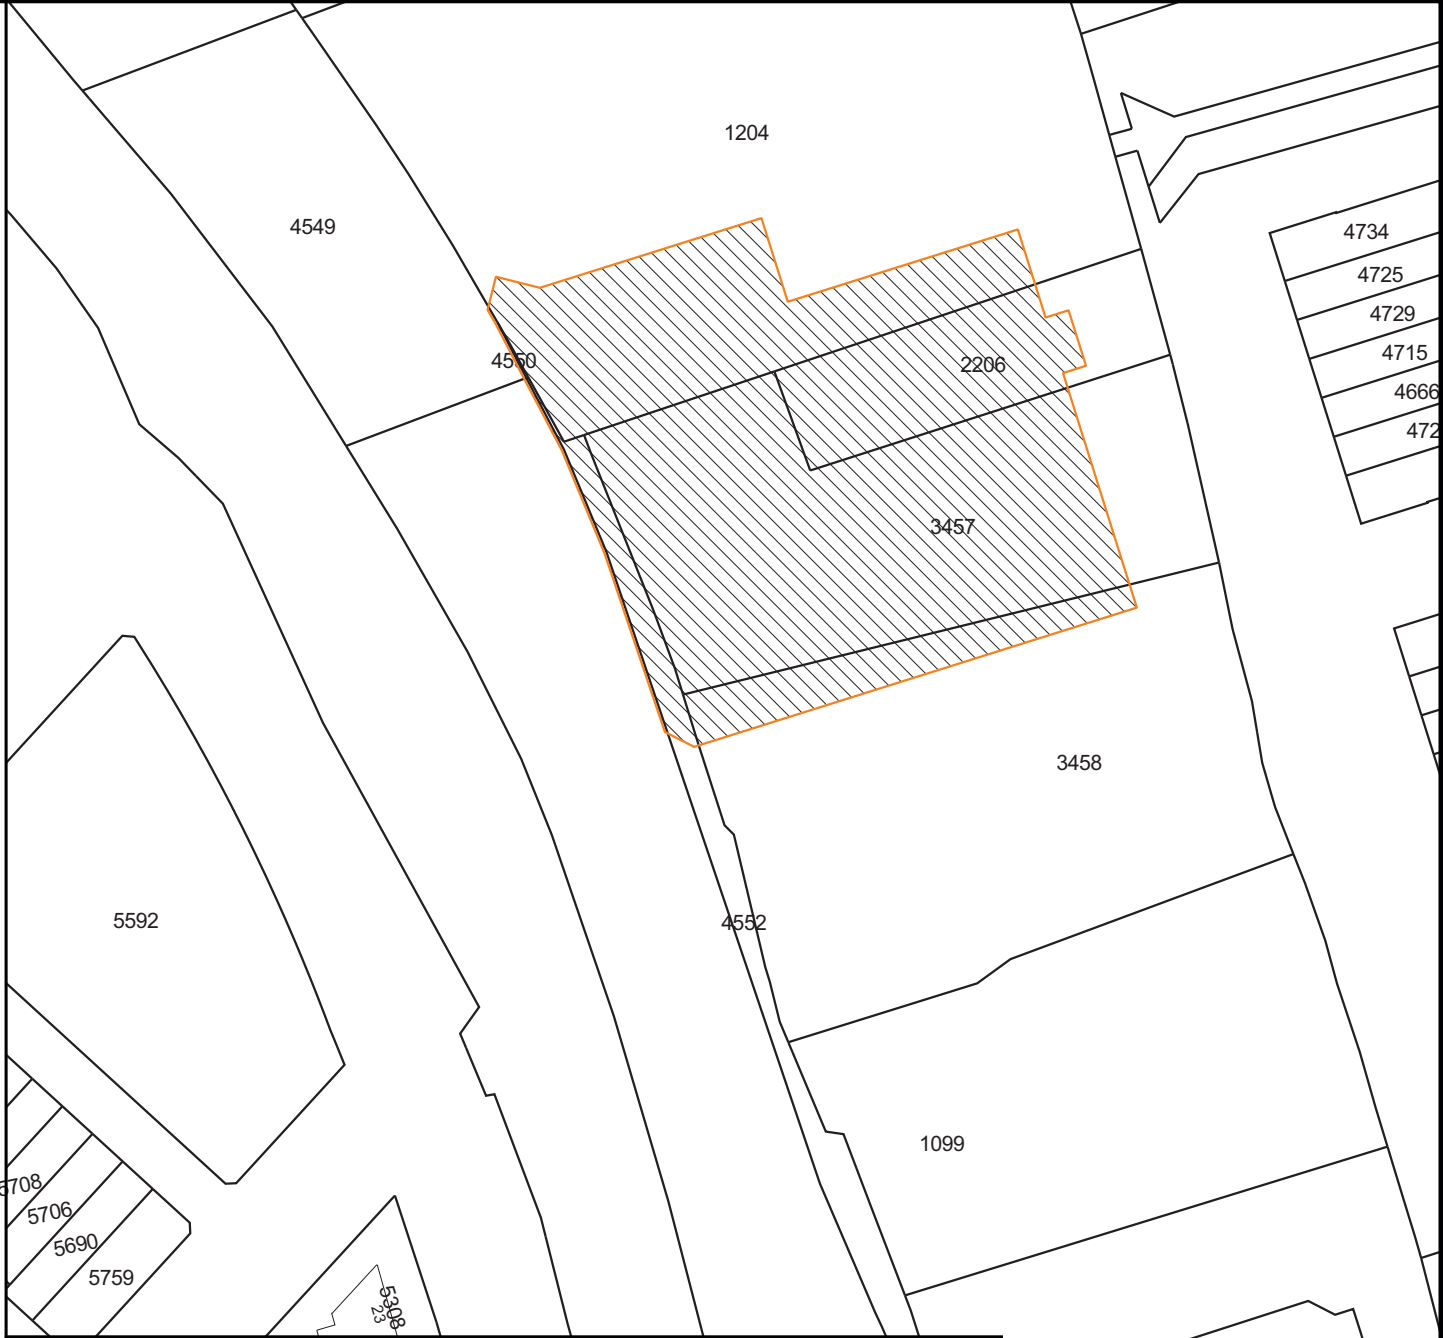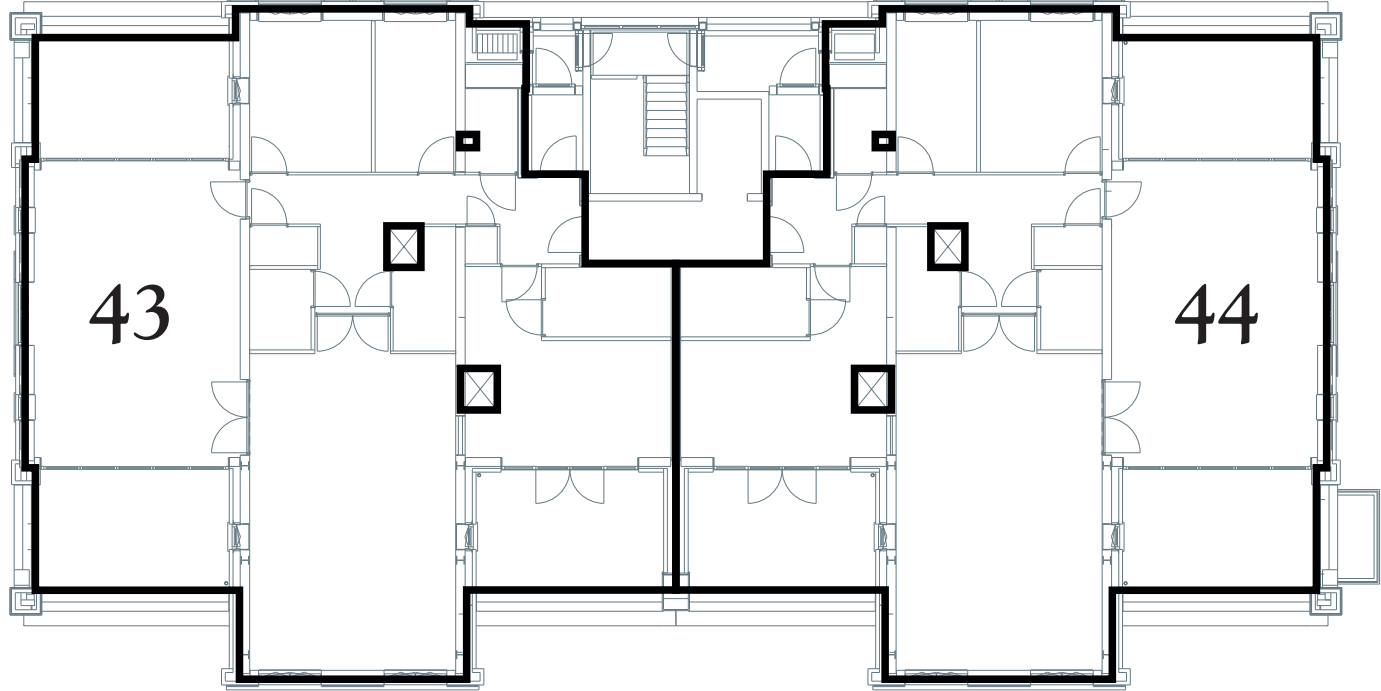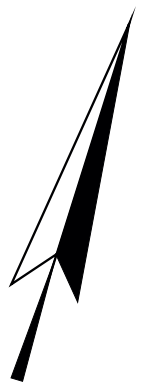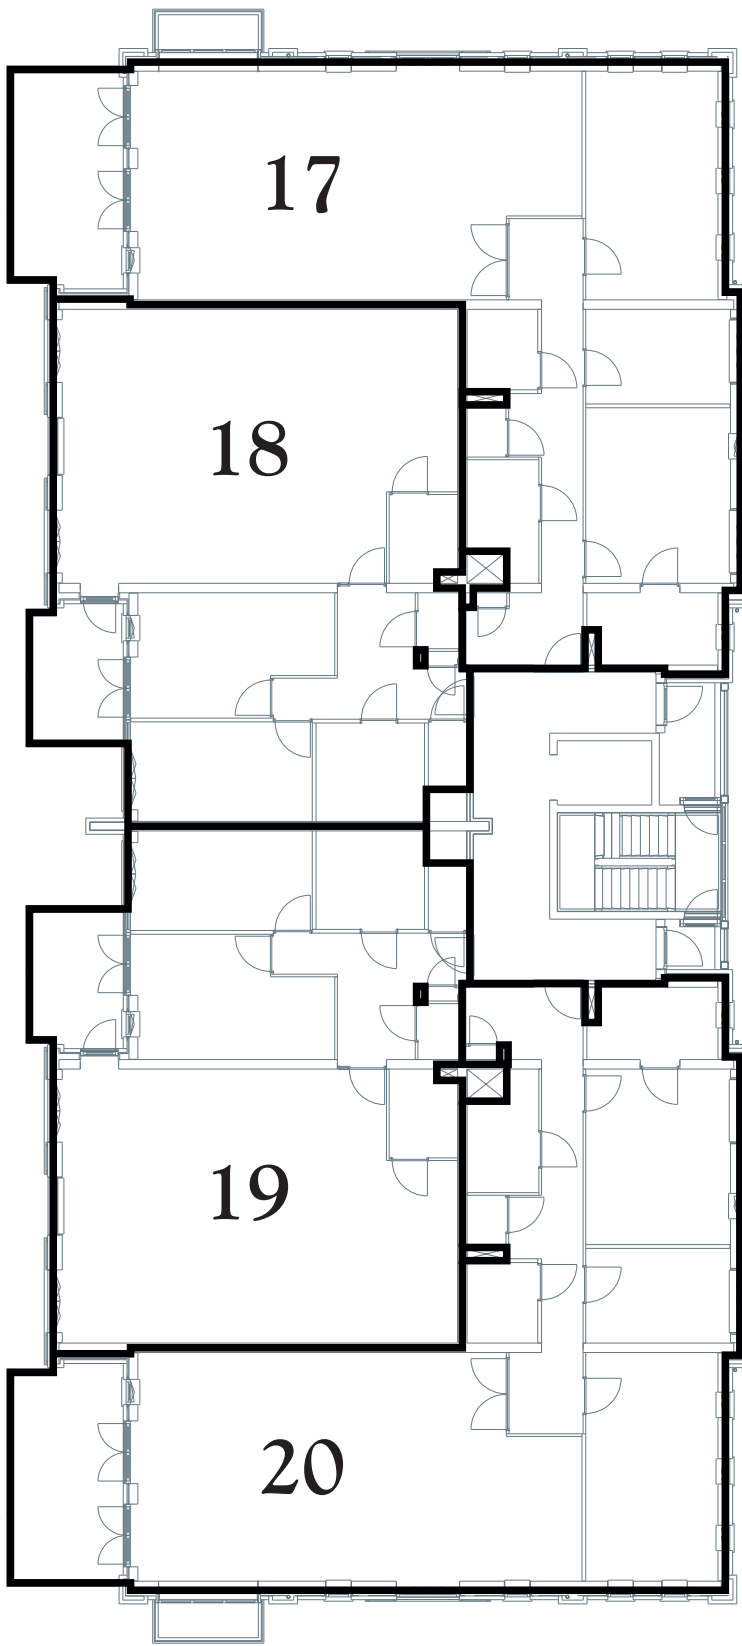

Kadastrale Situatie

Gemeente Oegstgeest
Sectie B
Nummer **NOG UIT TE METEN!!!**
Schaal 1 : 1000

Concept

SPLITSINGSTEKENING


Oegstgeest Kop van Rhijn

Deze tekening behoort bij de aanvraag tot vaststelling van het complexnummer bij de voorgenomen splitsing in 111 appartementsrechten van het perceel kadastraal bekend in de gemeente Oegstgeest sectie B nummer NOG UIT TE METEN!!!

Oegstgeest,
De Notaris




Depotnummer:		Complexnummer:		Vastgesteld d.d.:	
Opdrachtgever:		BPD Ontwikkeling BV Regio Zuid-West Poortweg 2 2612 PA Delft			Werknummer: 2018-159
					Getekend, mei 2018
 Geerts teken- en adviesburo Paleisstraat 21 5507 LE VELDHOVEN tel: 040 205 18 34 mail: Geerts@teken-adviesburo.nl web: Geerts - teken-adviesburo.nl					Versie: 16 juli 2018
					Versie: 06 juni 2018
					Blad 6 van 8 bladen
					Schaal 1 : 200
					Formaat A2
					Aan deze tekening kunnen géén betrouwbare maten worden ontleend.

vierde verdieping

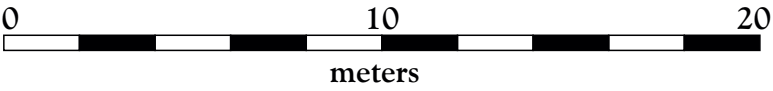

Legenda

- Begrenzing van de onderscheidene gedeelten van het gebouw en de grond, die bestemd zijn als afzonderlijk geheel te worden gebruikt en waarvan het uitsluitend gebruik in een appartementsrecht zijn begrepen
- Plattegrond en indeling van het gebouw en de grond, zoals bekend ten tijde van waarmede
- Digitale kadastrale perceelsgrens
- 1234 Appartementsrechtindex

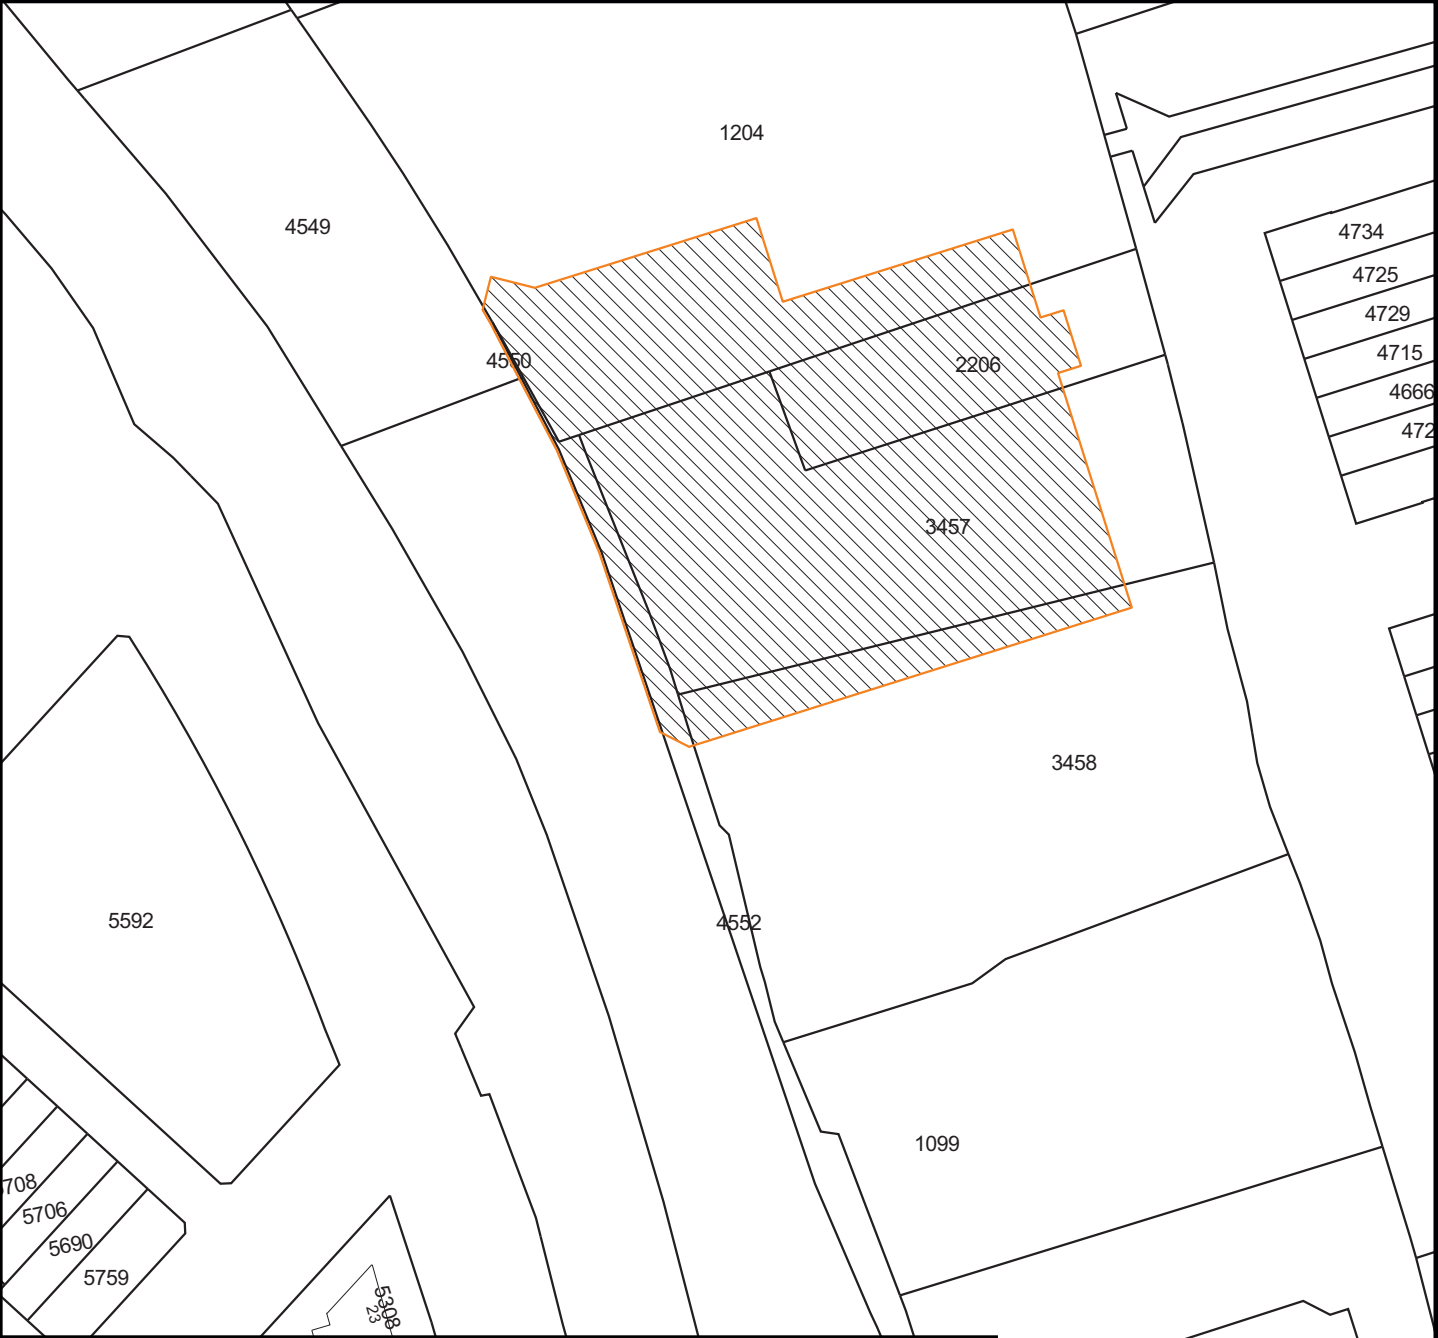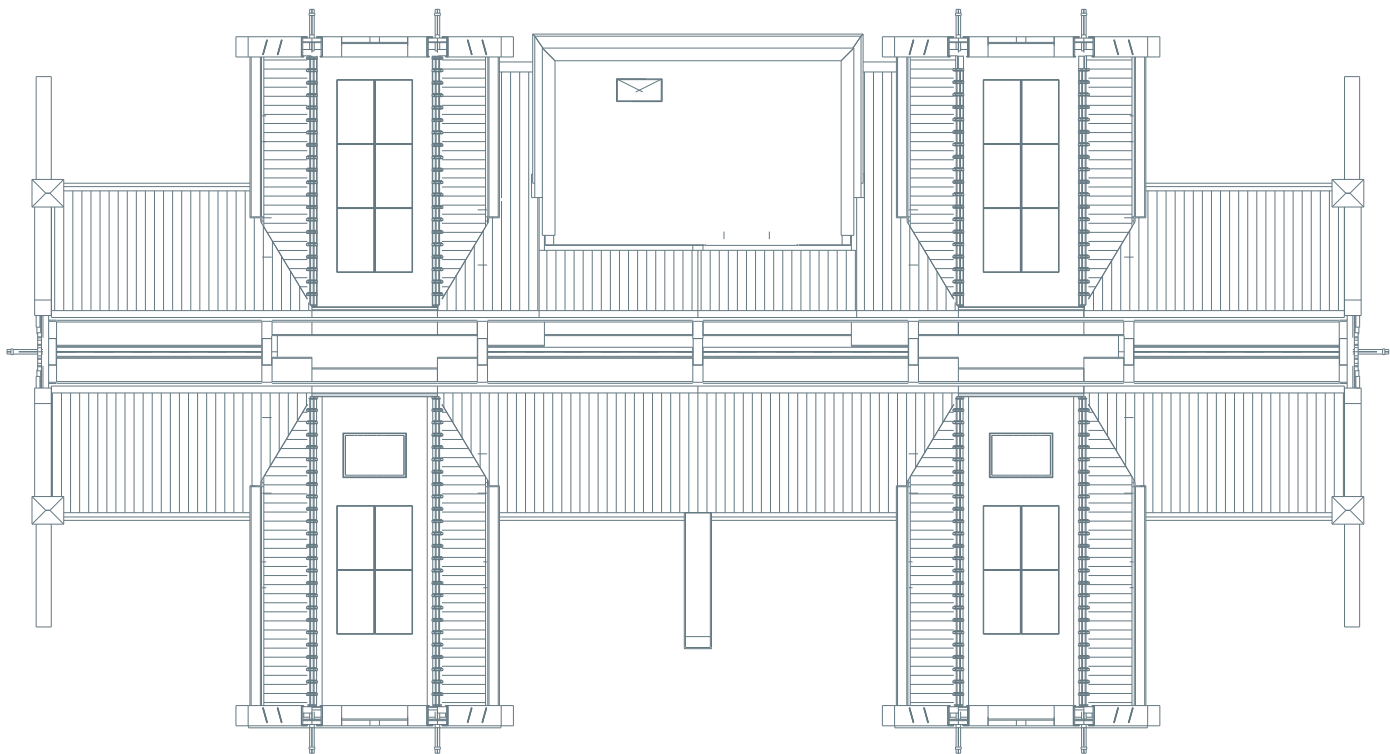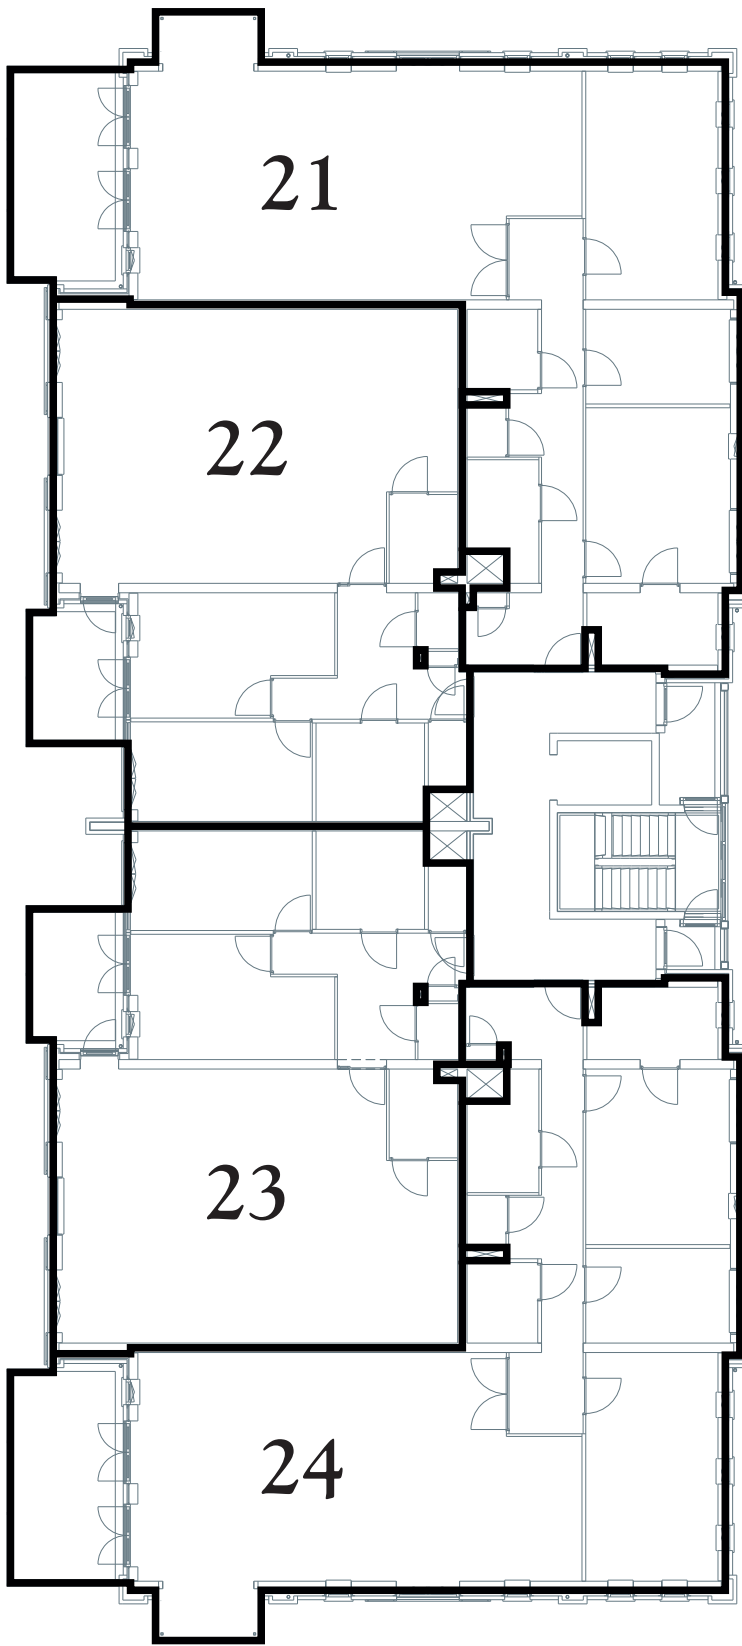

Kadastrale Situatie

Gemeente Oegstgeest
Sectie B
Nummer **NOG UIT TE METEN!!!**
Schaal 1 : 1000

Concept

SPLITSINGSTEKENING


Oegstgeest
Kop van Rhijn

Deze tekening behoort bij de aanvraag tot vaststelling van het complexnummer bij de voorgenomen splitsing in 111 appartementsrechten van het perceel kadastraal bekend in de gemeente Oegstgeest sectie B nummer NOG UIT TE METEN!!!

Oegstgeest,
De Notaris



Depotnummer:		Complexnummer:		Vastgesteld d.d.:	
Opdrachtgever: BPD Ontwikkeling BV Regio Zuid-West Poortweg 2 2612 PA Delft				Werknummer: 2018-159	
				Getekend, mei 2018	
 Geerts teken- en adviesburo Paleisstraat 21 5507 LE VELDHOVEN tel: 040 205 18 34 mail: Geerts@teken-adviesburo.nl web: Geerts - teken-adviesburo.nl				Versie: 16 juli 2018	
				Versie: 06 juni 2018	
				Blad 7 van 8 bladen	
				Schaal 1 : 200	
				Formaat A2	
				Aan deze tekening kunnen géén betrouwbare maten worden ontleend.	

vijfde verdieping/ dakvlak

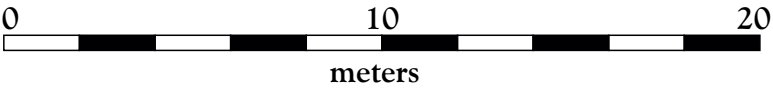


Legenda


- Begrenzing van de onderscheidene gedeelten van het gebouw en de grond, die bestemd zijn als afzonderlijk geheel te worden gebruikt en waarvan het uitsluitend gebruik in een appartementsrecht zijn begrepen
- Plattegrond en indeling van het gebouw en de grond, zoals bekend ten tijde van waarmede
- Digitale kadastrale perceelgrens
- 1234 Appartementsrechtindex

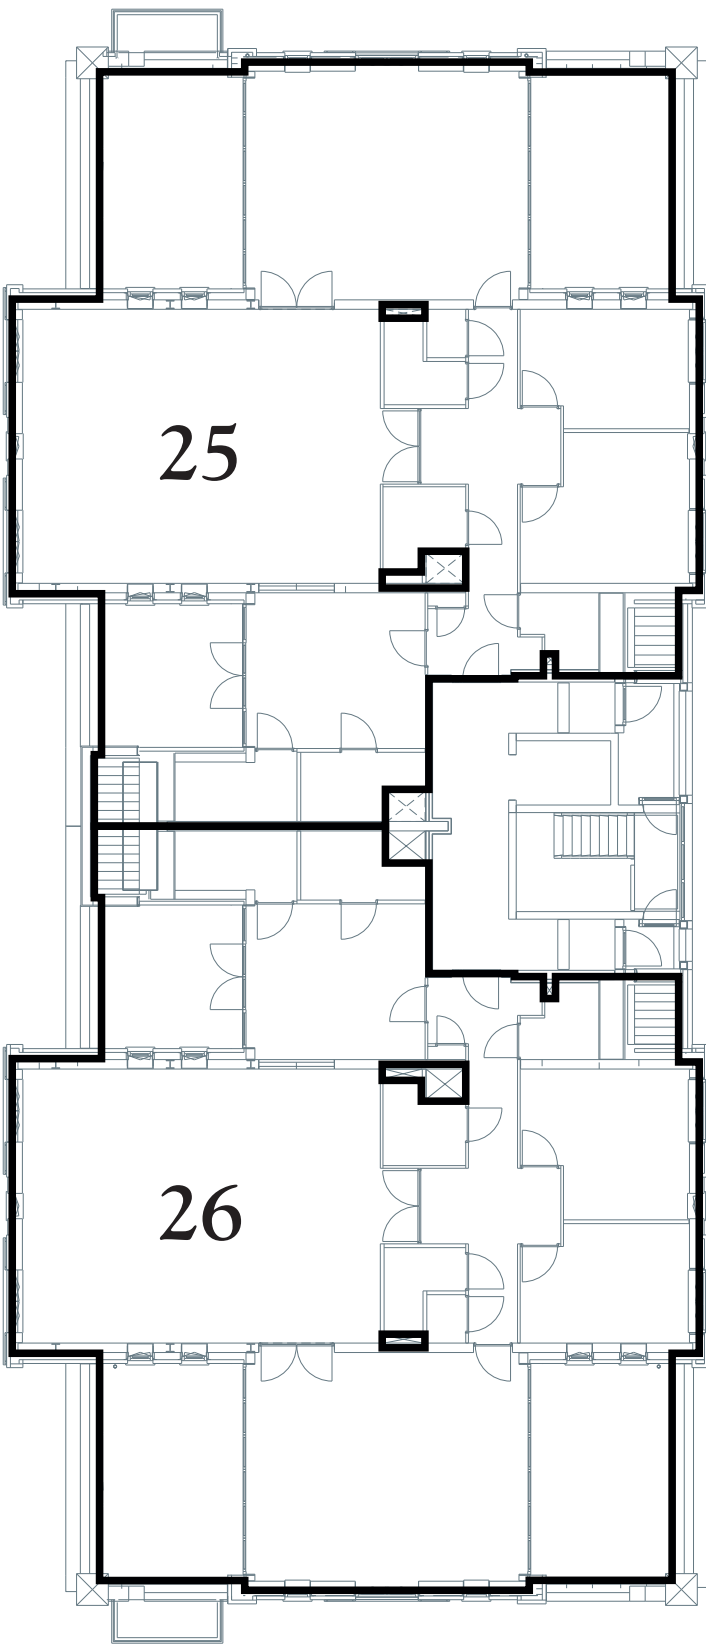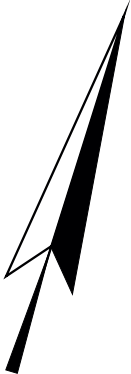

zesde verdieping

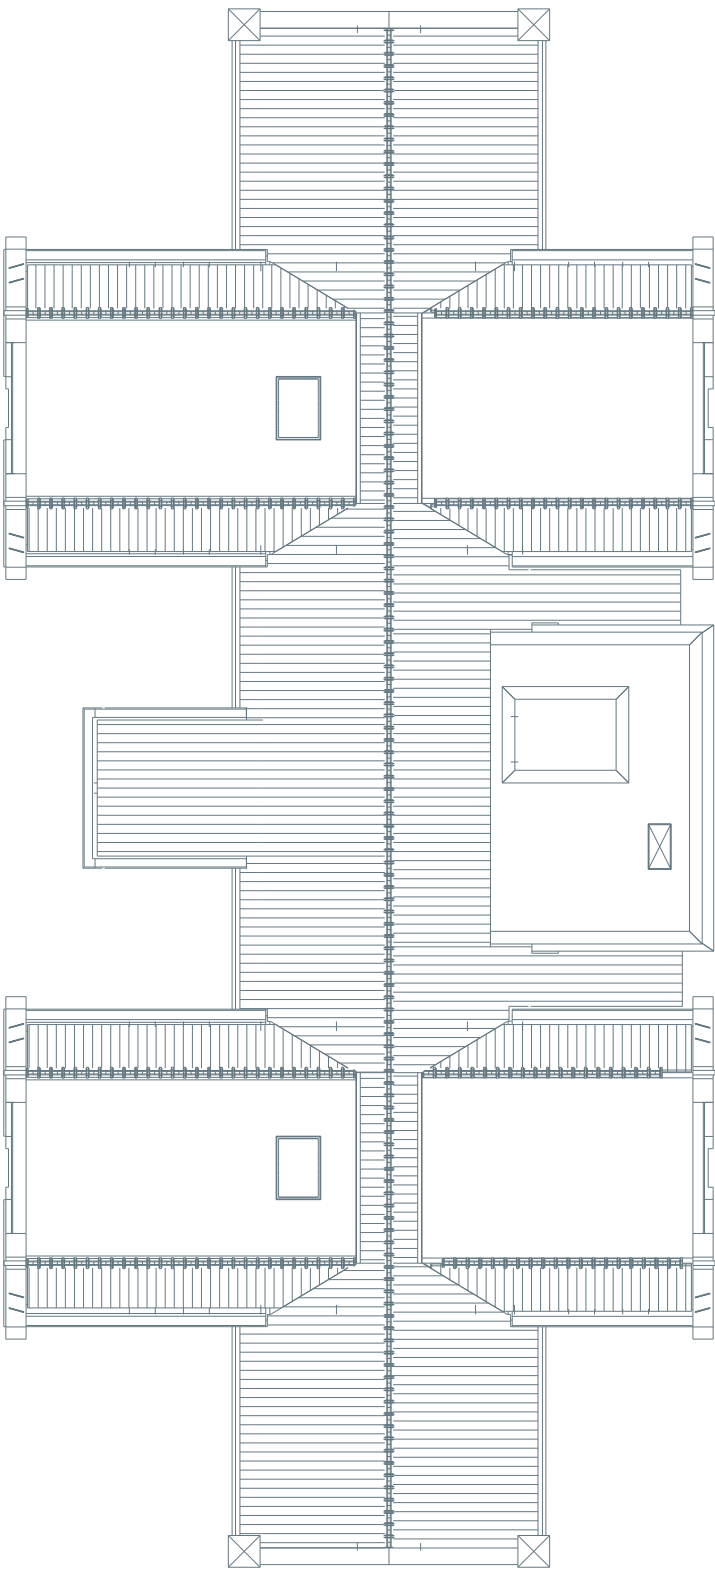

dakvlak

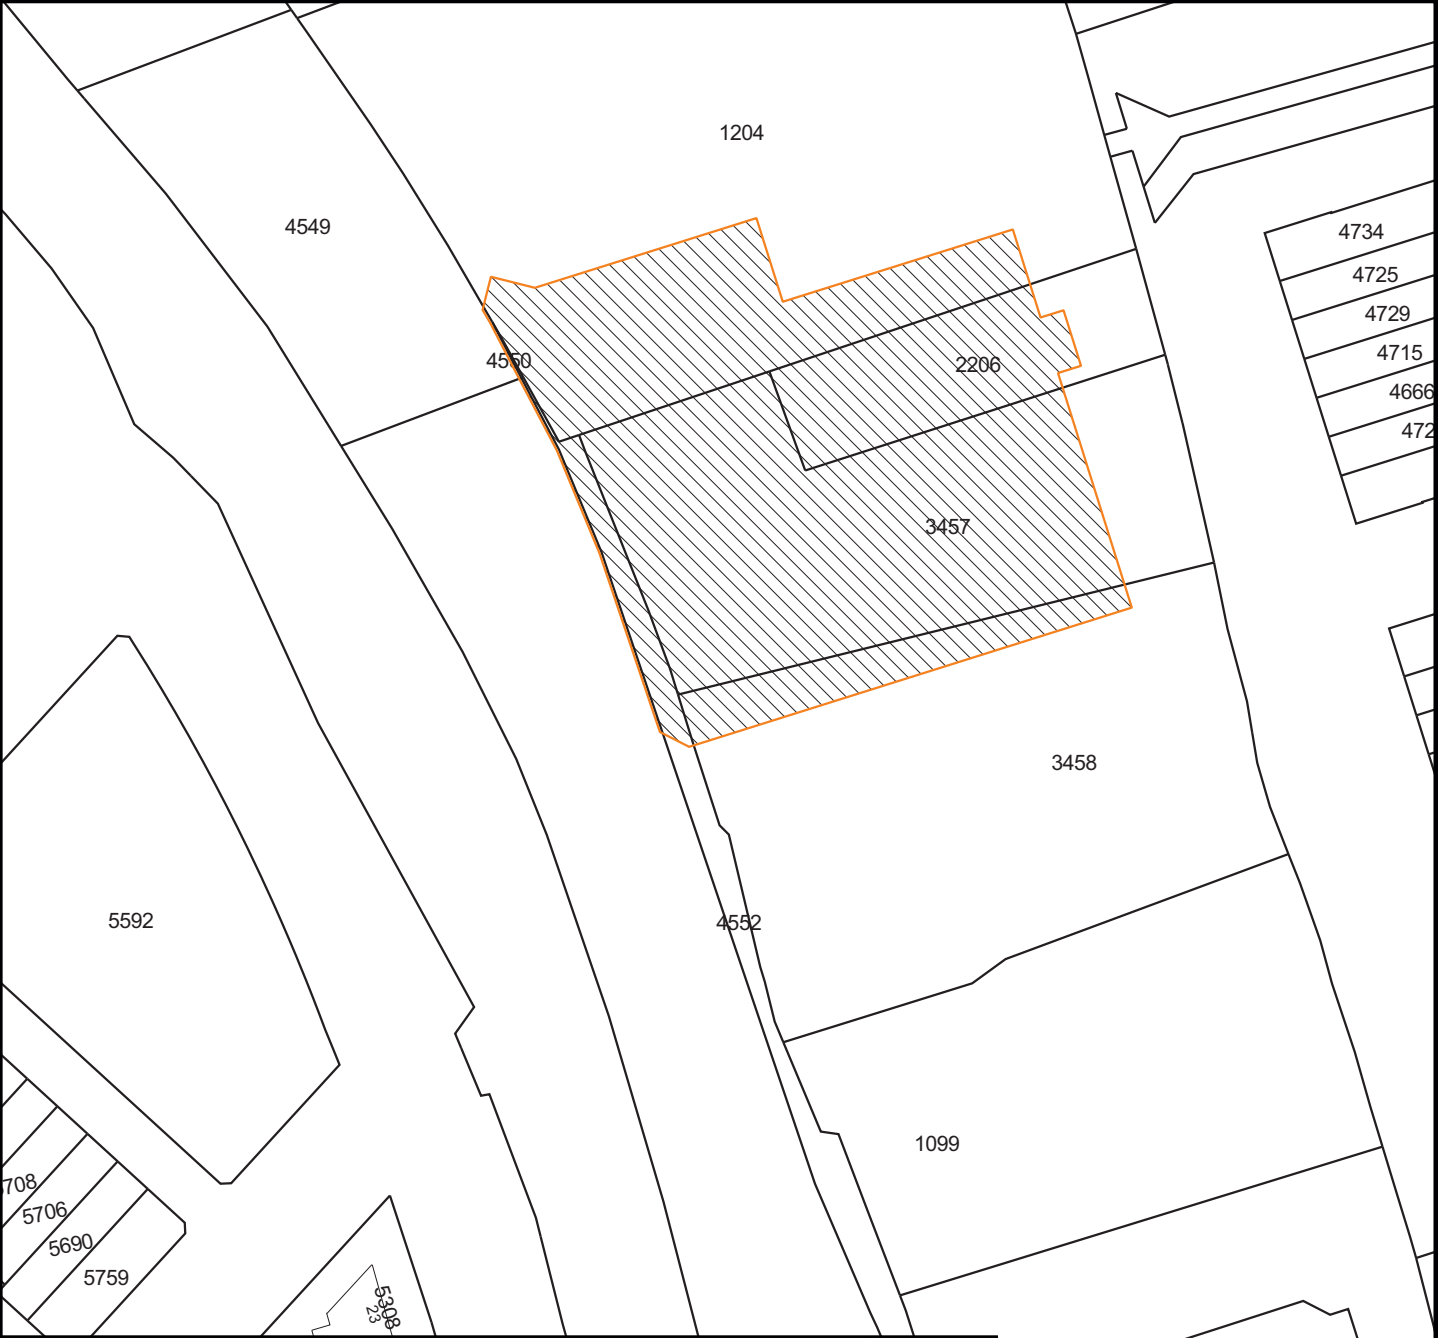

Kadastrale Situatie

Gemeente Oegstgeest
Sectie B
Nummer **NOG UIT TE METEN!!!**
Schaal 1 : 1000



Concept

SPLITSINGSTEKENING

Oegstgeest
Kop van Rhijn

Deze tekening behoort bij de aanvraag tot vaststelling van het complexnummer bij de voorgenomen splitsing in 111 appartementsrechten van het perceel kadastraal bekend in de gemeente Oegstgeest sectie B nummer **NOG UIT TE METEN!!!**

Oegstgeest,
De Notaris

Depotnummer:		Complexnummer:		Vastgesteld d.d.:	
Opdrachtgever: BPD Ontwikkeling BV Regio Zuid-West Poortweg 2 2612 PA Delft				Werknummer: 2018-159	
				Getekend, mei 2018	
 Geerts teken- en adviesburo Paleisstraat 21 5507 LE VELDHOVEN tel: 040 205 18 34 mail: Geerts@teken-adviesburo.nl web: Geerts - teken-adviesburo.nl				Versie: 16 juli 2018	
				Versie: 06 juni 2018	
				Blad 8 van 8 bladen	
				Schaal 1 : 200	
				Formaat A2	
				Aan deze tekening kunnen géén betrouwbare maten worden ontleend.	