


**Legenda**

- Begrenzing van de onderscheidene gedeelten van het gebouw en de grond, die bestemd zijn als afzonderlijk geheel te worden gebruikt en waarvan het uitsluitend gebruik in een appartementsrecht zijn begrepen
- Plattegrond en indeling van het gebouw en de grond, zoals bekend ten tijde van waarmede
- Digitale kadastrale perceelgrens

1234 Appartementsrechtindex

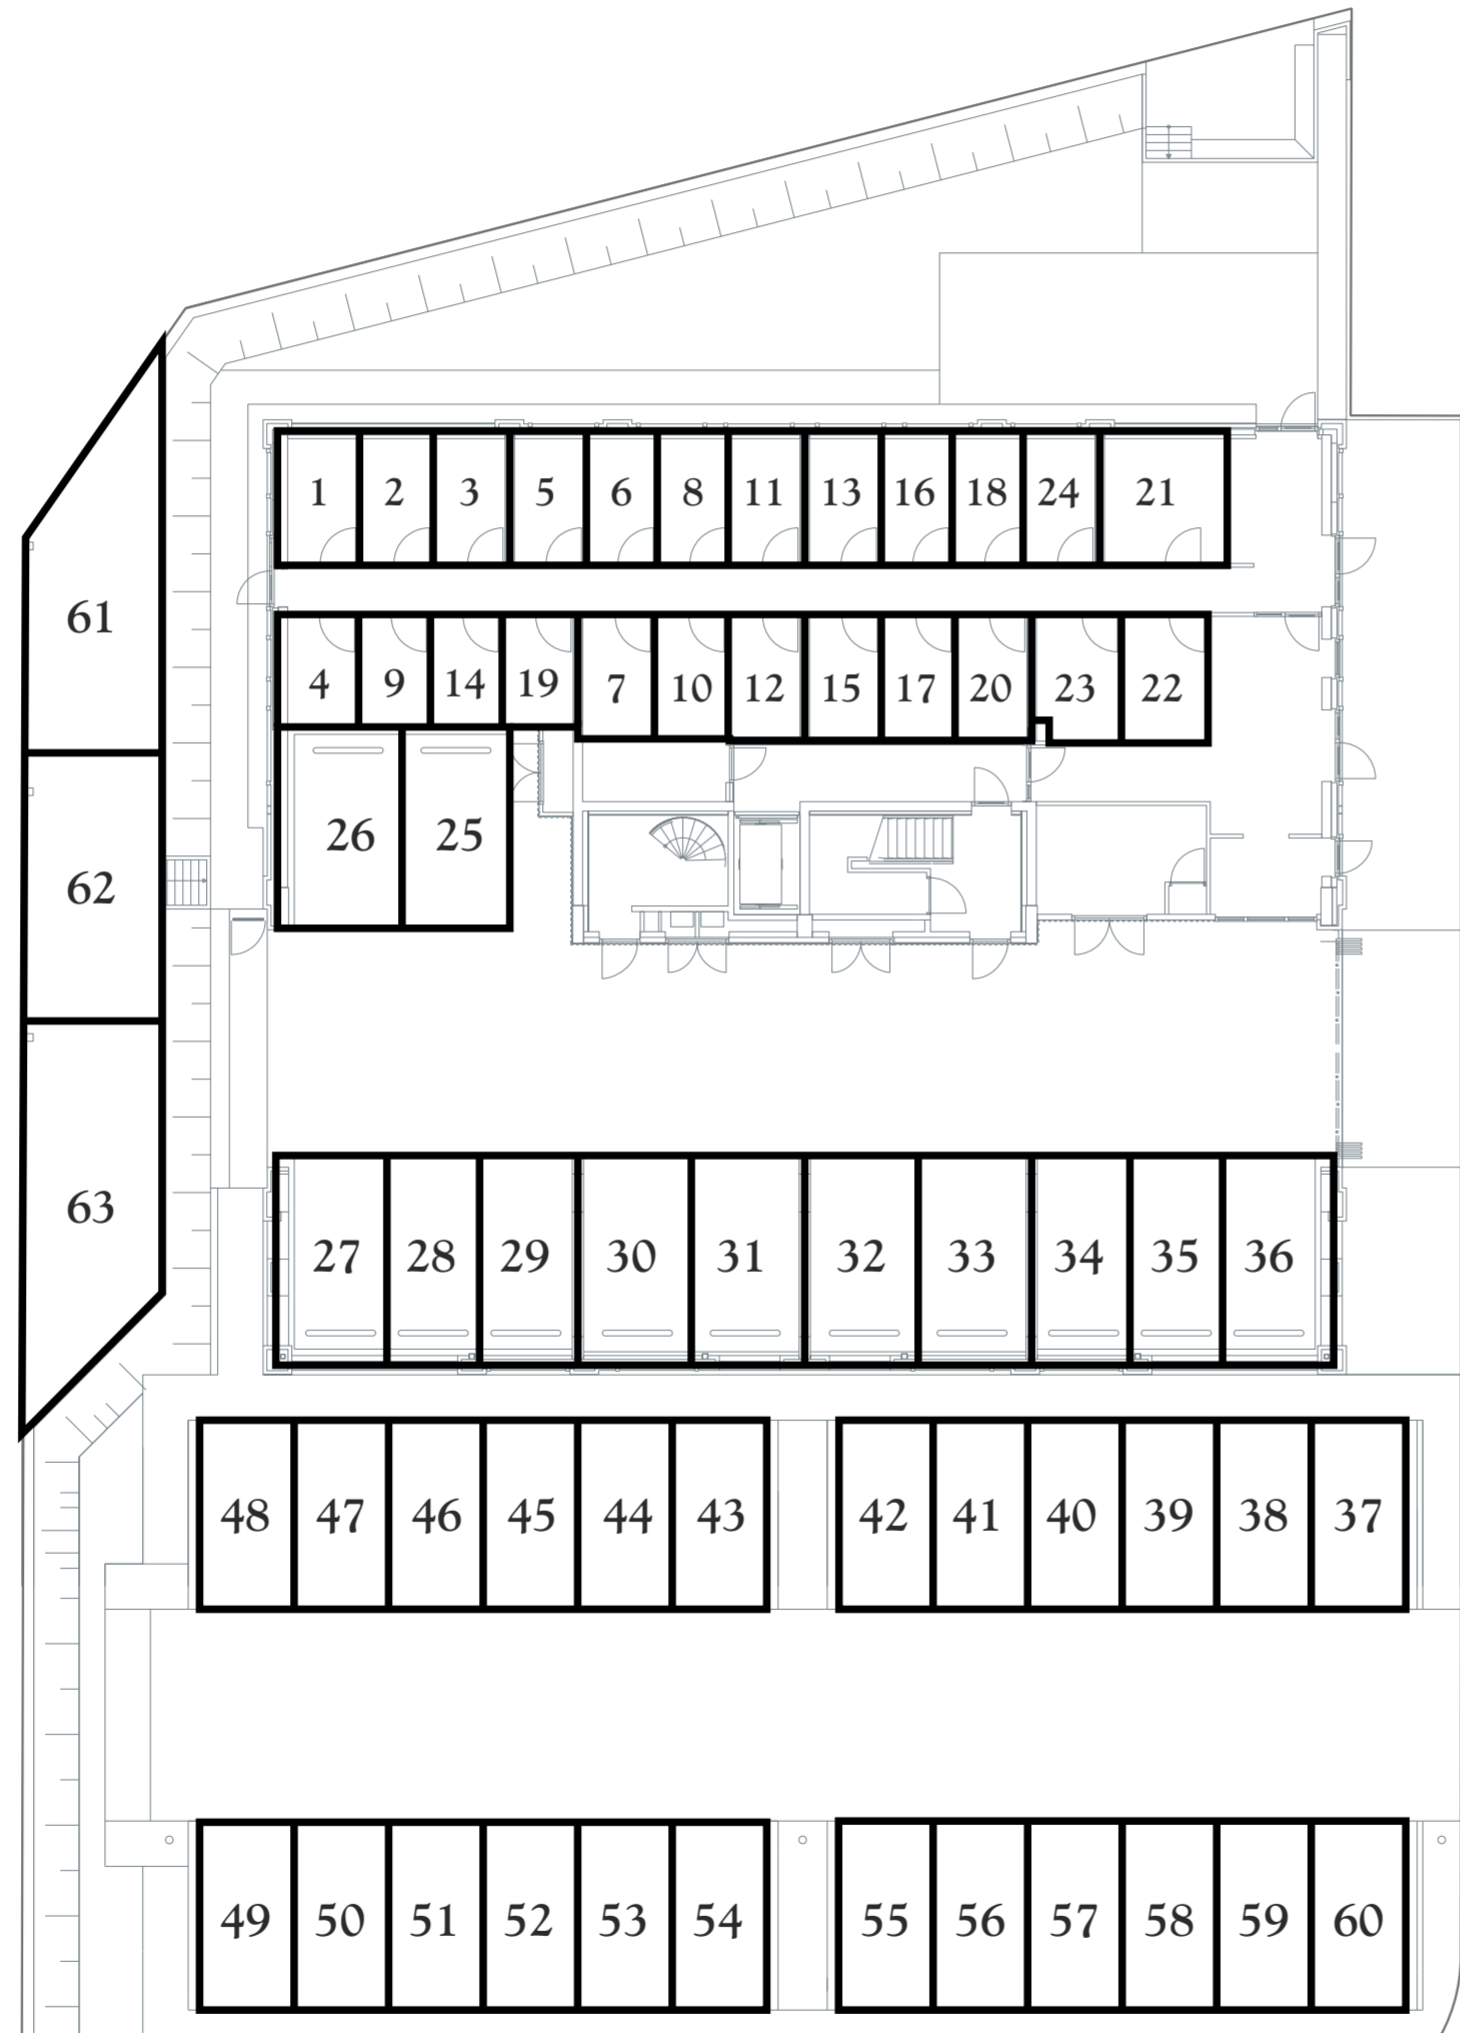

*begane grond*

**Kadastrale Situatie**

Gemeente Oegstgeest  
 Sectie E  
 Nummer **NOG UIT TE METEN!!!**  
 Schaal 1 : 500

**Concept**  
**SPLITSINGSTEKENING**


**Oegstgeest  
 Rhijnkade**

Deze tekening behoort bij de aanvraag tot vaststelling van het complexnummer bij de voorgenomen splitsing in 63 appartementsrechten van het perceel kadastraal bekend in de gemeente Oegstgeest sectie E nummer **NOG UIT TE METEN!!!**

Oegstgeest,  
 De Notaris



Depotnummer:	Complexnummer:	Vastgesteld d.d.:
<b>Opdrachtgever:</b> BPD Ontwikkeling BV Regio Zuid-West Poortweg 2 2612 PA Delft		Werknummer: 2023-073 Getekend, maart 2023 Versie: 09 juni 2023 Versie: Blad 1 van 3 bladen Schaal 1 : 200 Formaat A2
<b>Geerts teken- en adviesburo</b> Stratumsedijk 22H 5611 ND Eindhoven tel: 040 205 18 34 mail: Geerts@teken-adviesburo.nl web: Geerts - teken-adviesburo.nl		

Aan deze tekening kunnen géén betrouwbare maten worden ontleend.

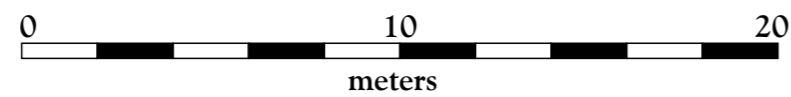


**Legenda**


- Begrenzing van de onderscheidene gedeelten van het gebouw en de grond, die bestemd zijn als afzonderlijk geheel te worden gebruikt en waarvan het uitsluitend gebruik in een appartementsrecht zijn begrepen
- Plattegrond en indeling van het gebouw en de grond, zoals bekend ten tijde van waarmede
- Digitale kadastrale perceelgrens
- 1234 Appartementsrechtindex

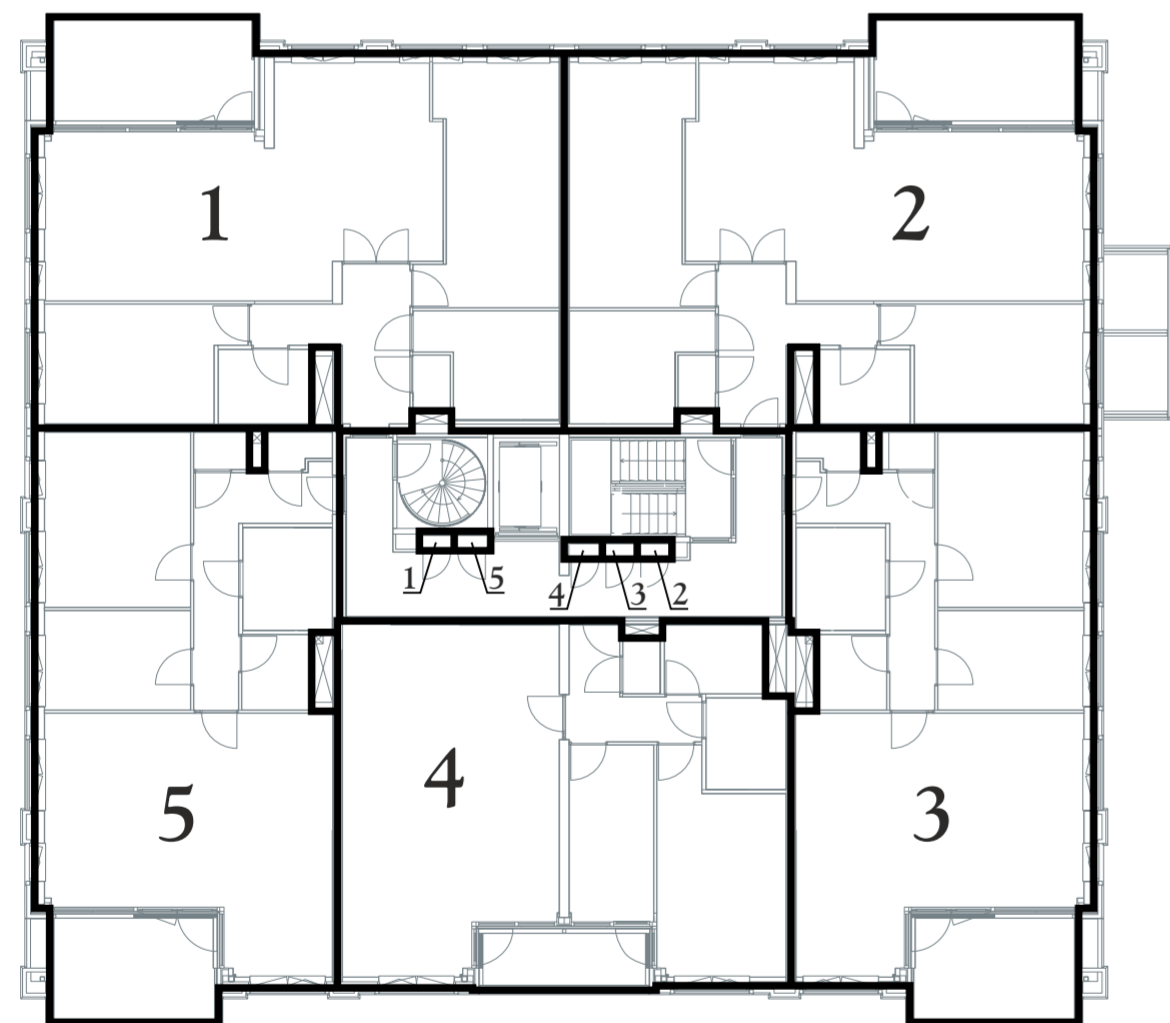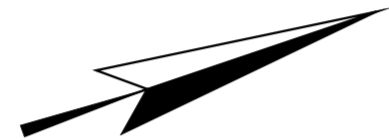

*eerste verdieping*

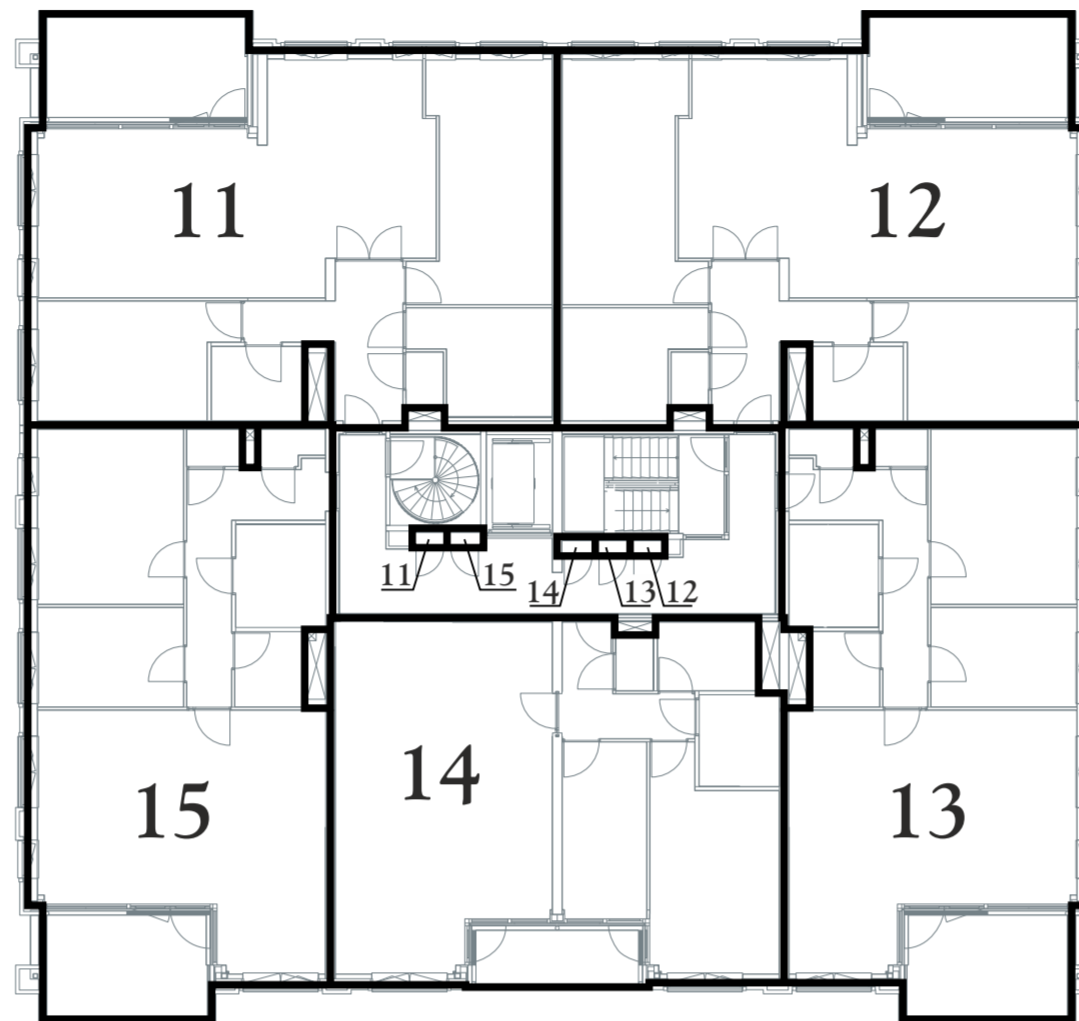

*derde verdieping*

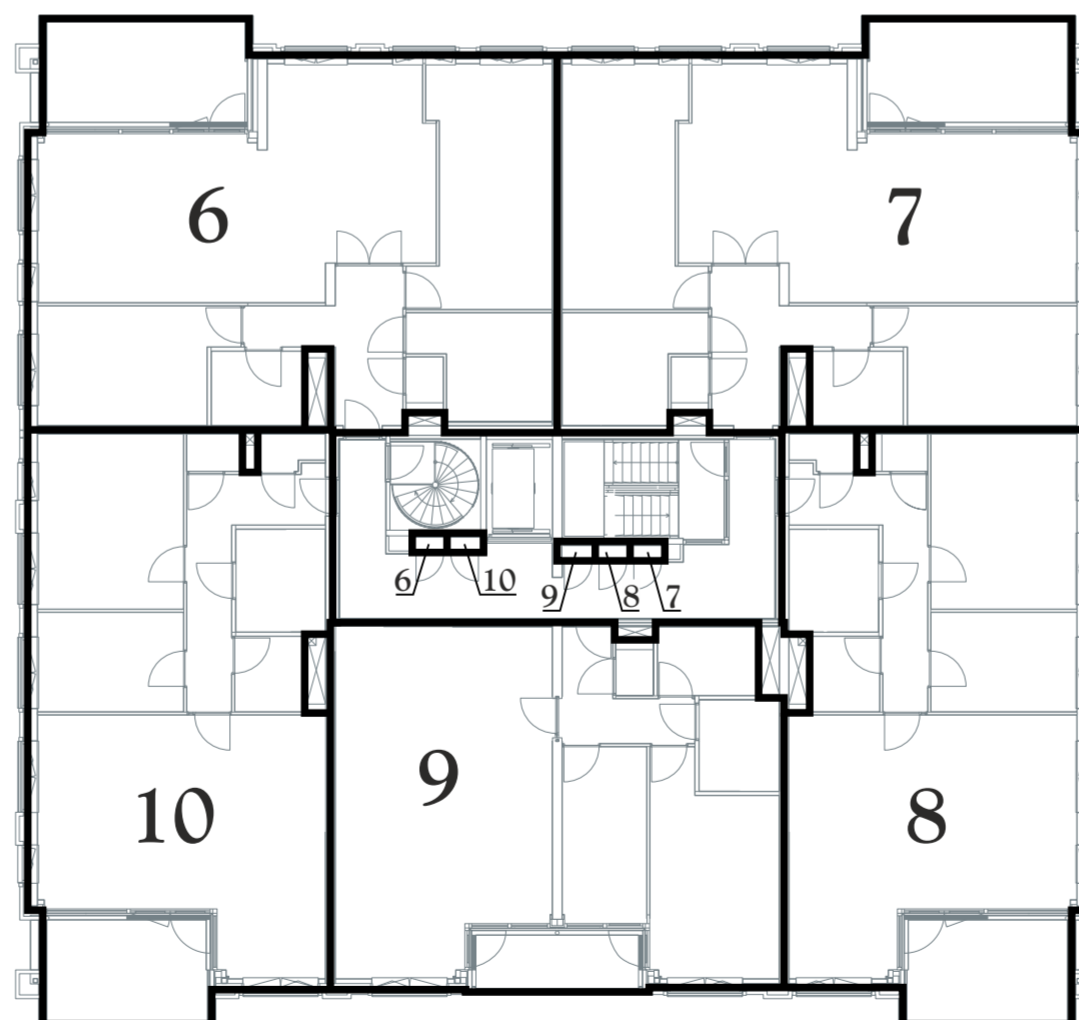

*tweede verdieping*

**Kadastrale Situatie**

Gemeente Oegstgeest  
 Sectie E  
 Nummer **NOG UIT TE METEN!!!**  
 Schaal 1 : 500



**Concept**

**SPLITSINGSTEKENING**


**Oegstgeest  
 Rhijnkade**

Deze tekening behoort bij de aanvraag tot vaststelling van het complexnummer bij de voorgenomen splitsing in 63 appartementsrechten van het perceel kadastraal bekend in de gemeente Oegstgeest sectie E nummer **NOG UIT TE METEN!!!**

Oegstgeest,  
 De Notaris


Depotnummer:	Complexnummer:	Vastgesteld d.d.:
Opdrachtgever:	BPD Ontwikkeling BV Regio Zuid-West Poortweg 2 2612 PA Delft	Werknummer: 2023-073 Getekend, maart 2023 Versie: 09 juni 2023
 <b>Geerts</b> teken- en adviesburo	<b>Geerts teken- en adviesburo</b> Stratumsewijk 22H 5611 ND Eindhoven tel: 040 205 18 34 mail: Geerts@teken-adviesburo.nl web: Geerts - teken-adviesburo.nl	Versie:
		Blad 2 van 3 bladen
		Schaal 1 : 200
		Formaat A2

Aan deze tekening kunnen géén betrouwbare maten worden ontleend.

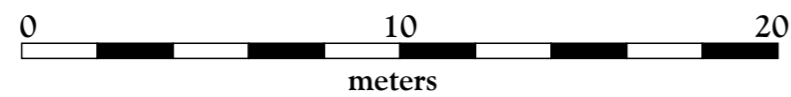


**Legenda**


- Begrenzing van de onderscheidene gedeelten van het gebouw en de grond, die bestemd zijn als afzonderlijk geheel te worden gebruikt en waarvan het uitsluitend gebruik in een appartementsrecht zijn begrepen
- Plattegrond en indeling van het gebouw en de grond, zoals bekend ten tijde van waarmede
- Digitale kadastrale perceelgrens
- 1234 Appartementsrechtindex

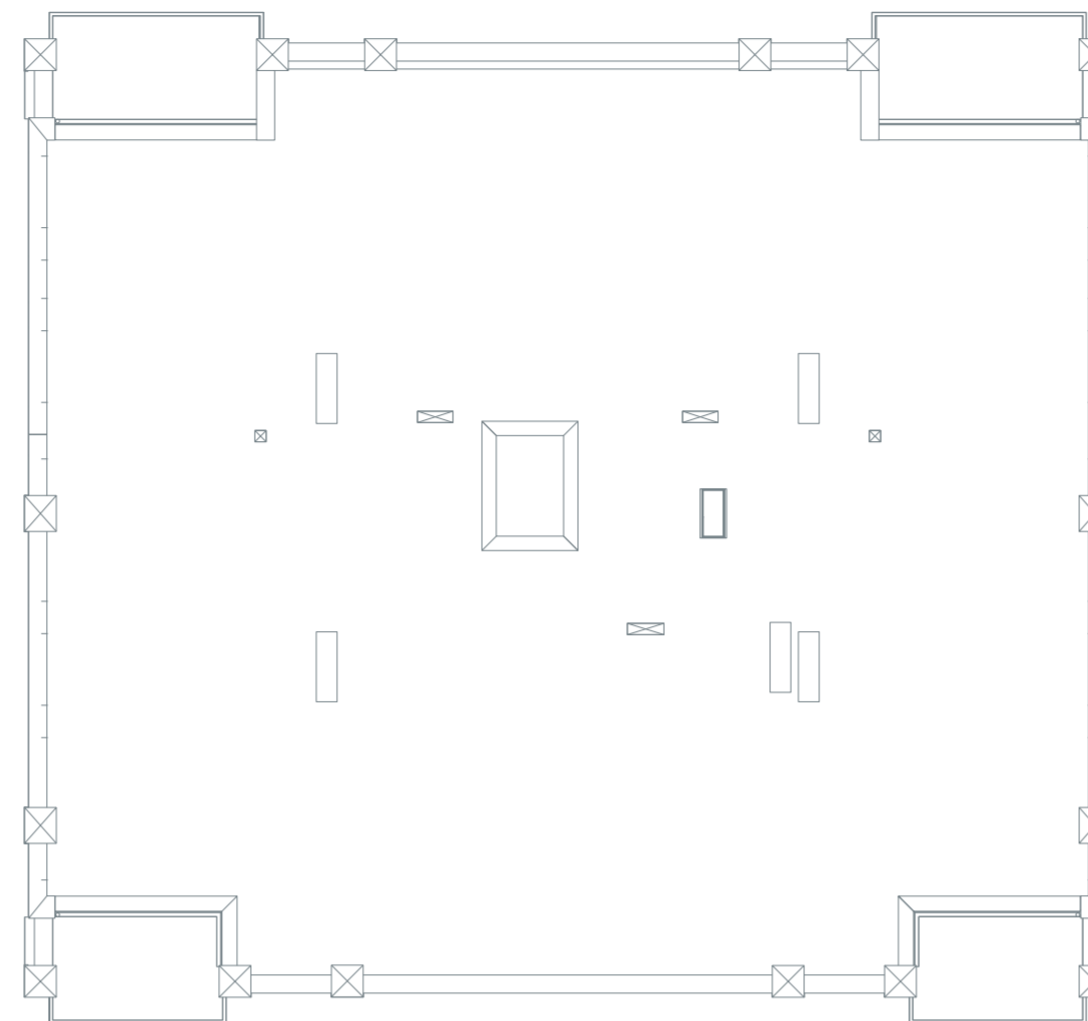

*dakvlak*

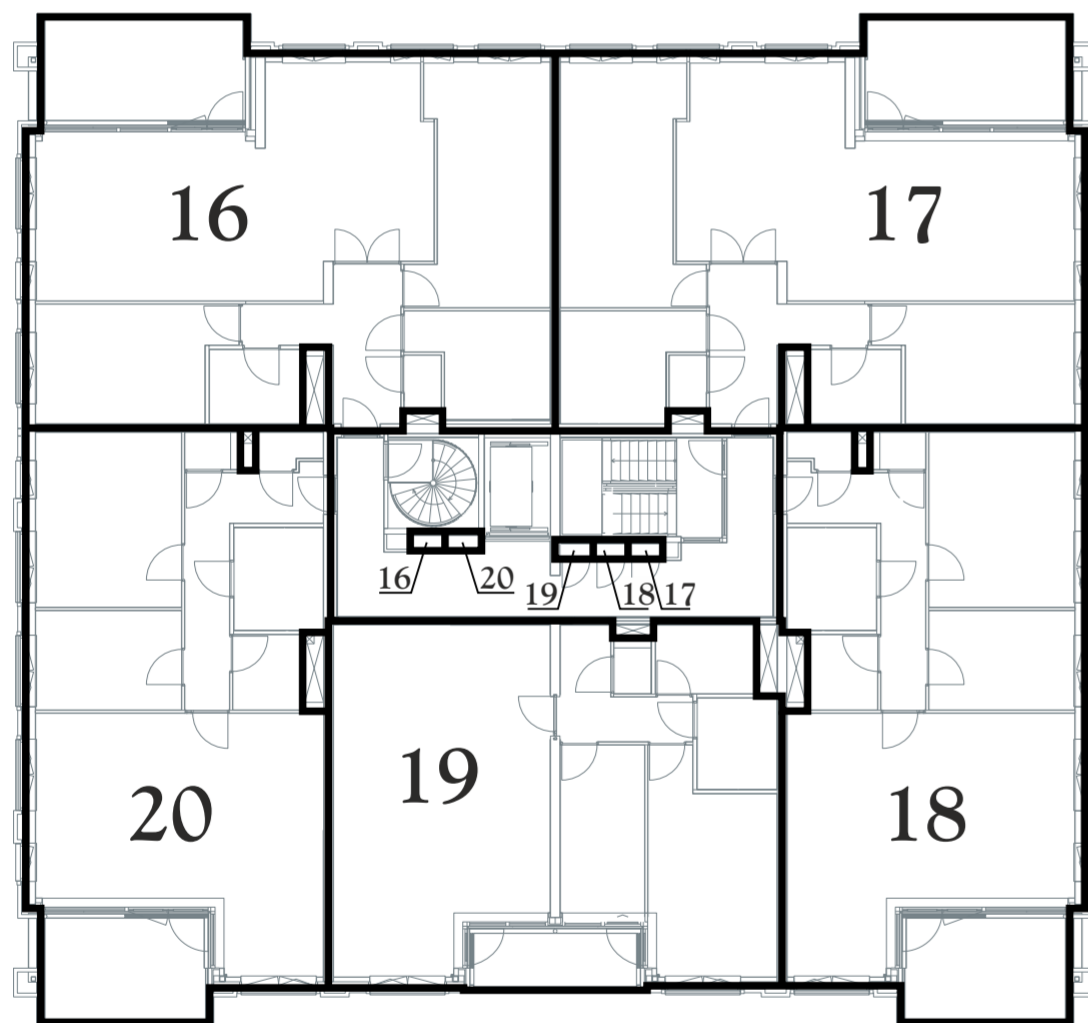

*vierde verdieping*

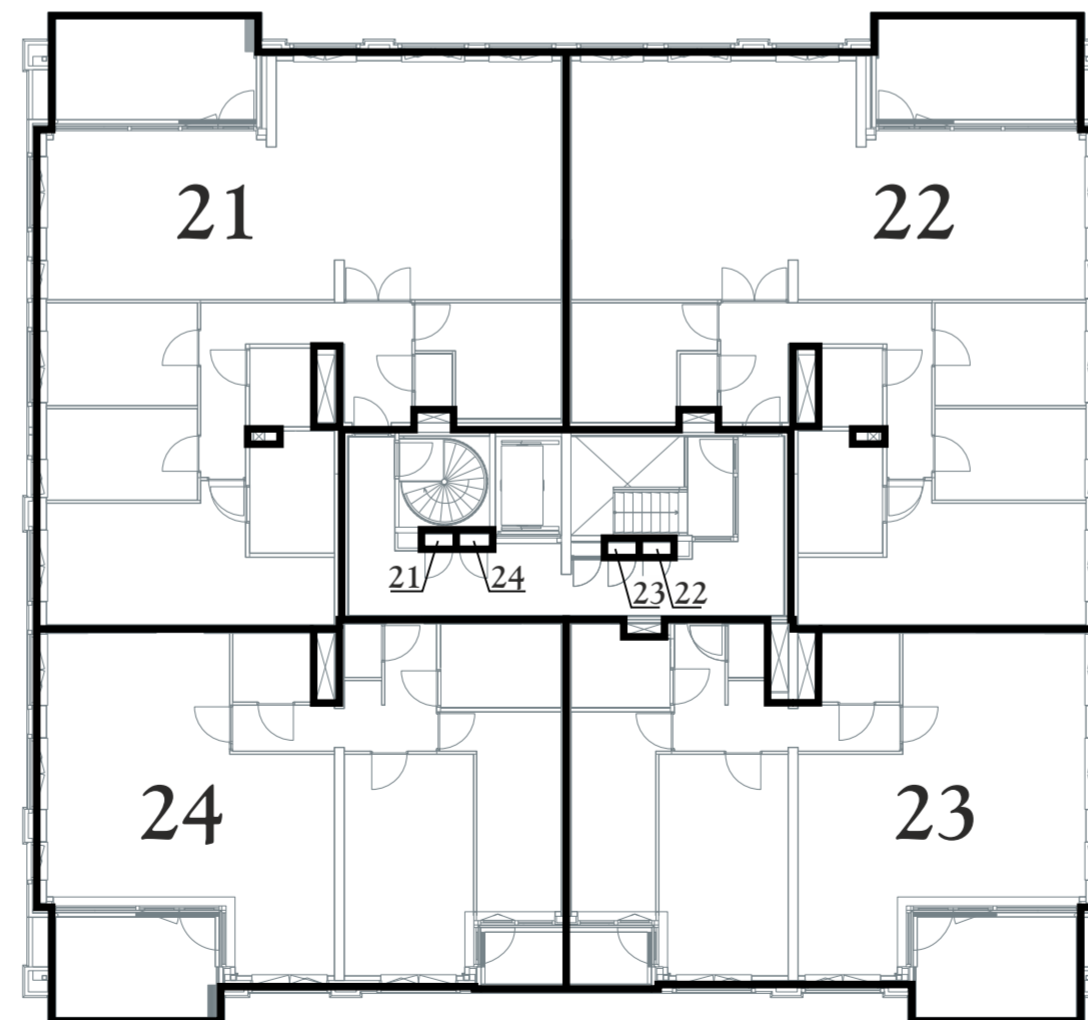

*vijfde verdieping*

**Kadastrale Situatie**

Gemeente Oegstgeest  
 Sectie E  
 Nummer **NOG UIT TE METEN!!!**  
 Schaal 1 : 500




**Concept**

**SPLITSINGSTEKENING**

**Oegstgeest  
 Rhijnkade**

Deze tekening behoort bij de aanvraag tot vaststelling van het complexnummer bij de voorgenomen splitsing in 63 appartementsrechten van het perceel kadastraal bekend in de gemeente Oegstgeest sectie E nummer **NOG UIT TE METEN!!!**

Oegstgeest,  
 De Notaris

Depotnummer:	Complexnummer:	Vastgesteld d.d.:
Opdrachtgever:	BPD Ontwikkeling BV Regio Zuid-West Poortweg 2 2612 PA Delft	Werknummer: 2023-073 Getekend, maart 2023
 <b>Geerts teken- en adviesburo</b> Stratumsedijk 22H 5611 ND Eindhoven tel: 040 205 18 34 mail: Geerts@teken-adviesburo.nl web: Geerts - teken-adviesburo.nl	Versie: 09 juni 2023	
	Versie:	
	Blad 3 van 3 bladen	
	Schaal 1 : 200	
Formaat A2		

Aan deze tekening kunnen géén betrouwbare maten worden ontleend.