

Renvooi

- buitengevel: beton- isolatie- spouw- metselwerk
- buitengevel: houtskieveldwand- spouw- metselwerk
- bouwmuur
- lichte scheidingwand
- o hwa hemelwaterafvoer
- hoogtelijnen 1500+vl/2600+vl
- luffel / bovengeliggen gebouw

- th thermostaat
- mv mechanische ventilatie
- cal centrale antenne inrichting
- il loze leiding
- pv photo-voltaïsche installatie (zonnepanelen)
- wm plaatsingsruimte wasmachine
- wel plaatsingsruimte wasdroger
- vr ventilatorrooster (n gevel)
- zw zonnepanelen
- RF draadloze bedieningschakelaar mv


- enkelvoudig schakelaar lichtpunt
- enkelvoudig schakelaar lichtpunt serie schakelaar lichtpunt
- wissel schakelaar lichtpunt
- plafondlichtpunt
- wandlichtpunt
- wandlichtpunt met randaarde
- rookmelder

- enkelvoudige wandcontactdoos
- tweevoudige wandcontactdoos
- tweevoudige wandcontactdoos
- loze leiding bedraad
- loze leiding niet bedraad
- enkelvoudig datapunt
- rookmelder


- draingoot
- mechanische ventilatie box
- boosterboiler
- elektrische radiator
- CV ketel
- expansievat
- vloerverwarmingverdelers

- vloerverwarming
- mengkraan
- buitenkraan
- deksdorpvoer
- close-in boiler
- mv-ventiel
- drukverhogers


Aandachtspunten:
- opgegeven maten, met name de maten onder de schuine daken, zijn circa maten.
- maten zijn genomen op 1500+ vloerpeil.
- opstelling keuken- zie keukentekening Bruynzeel

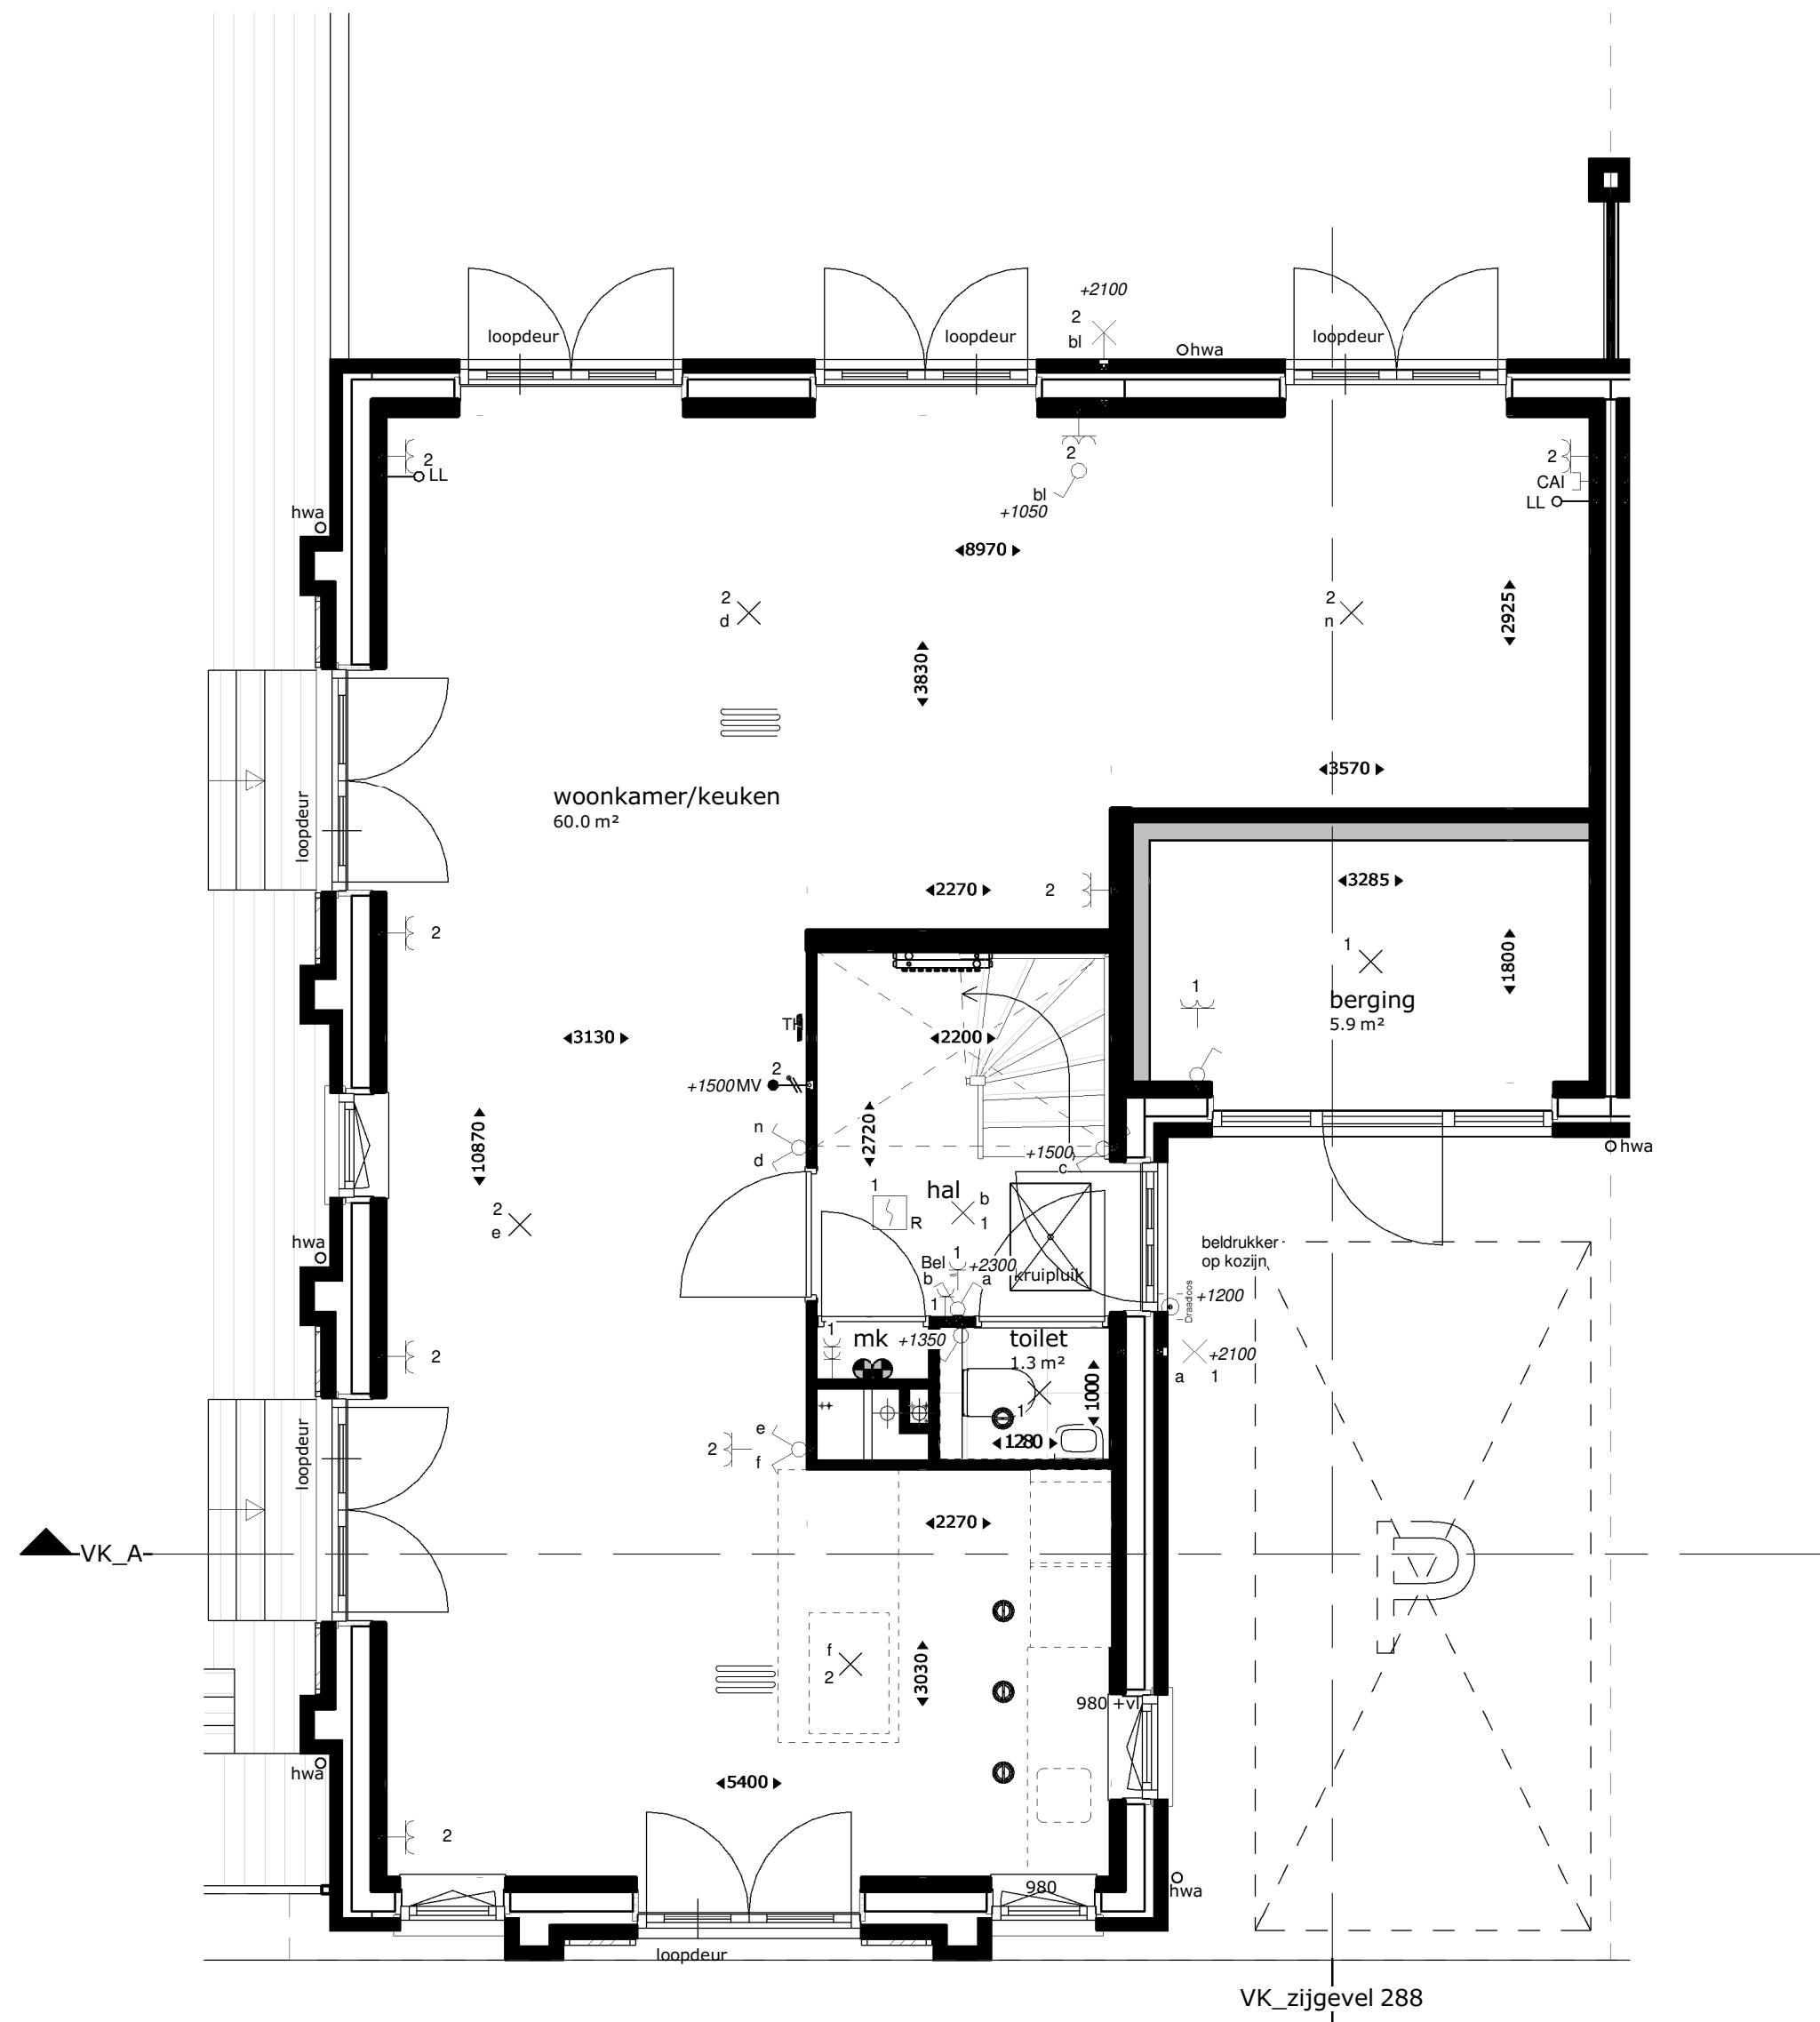


begane grond

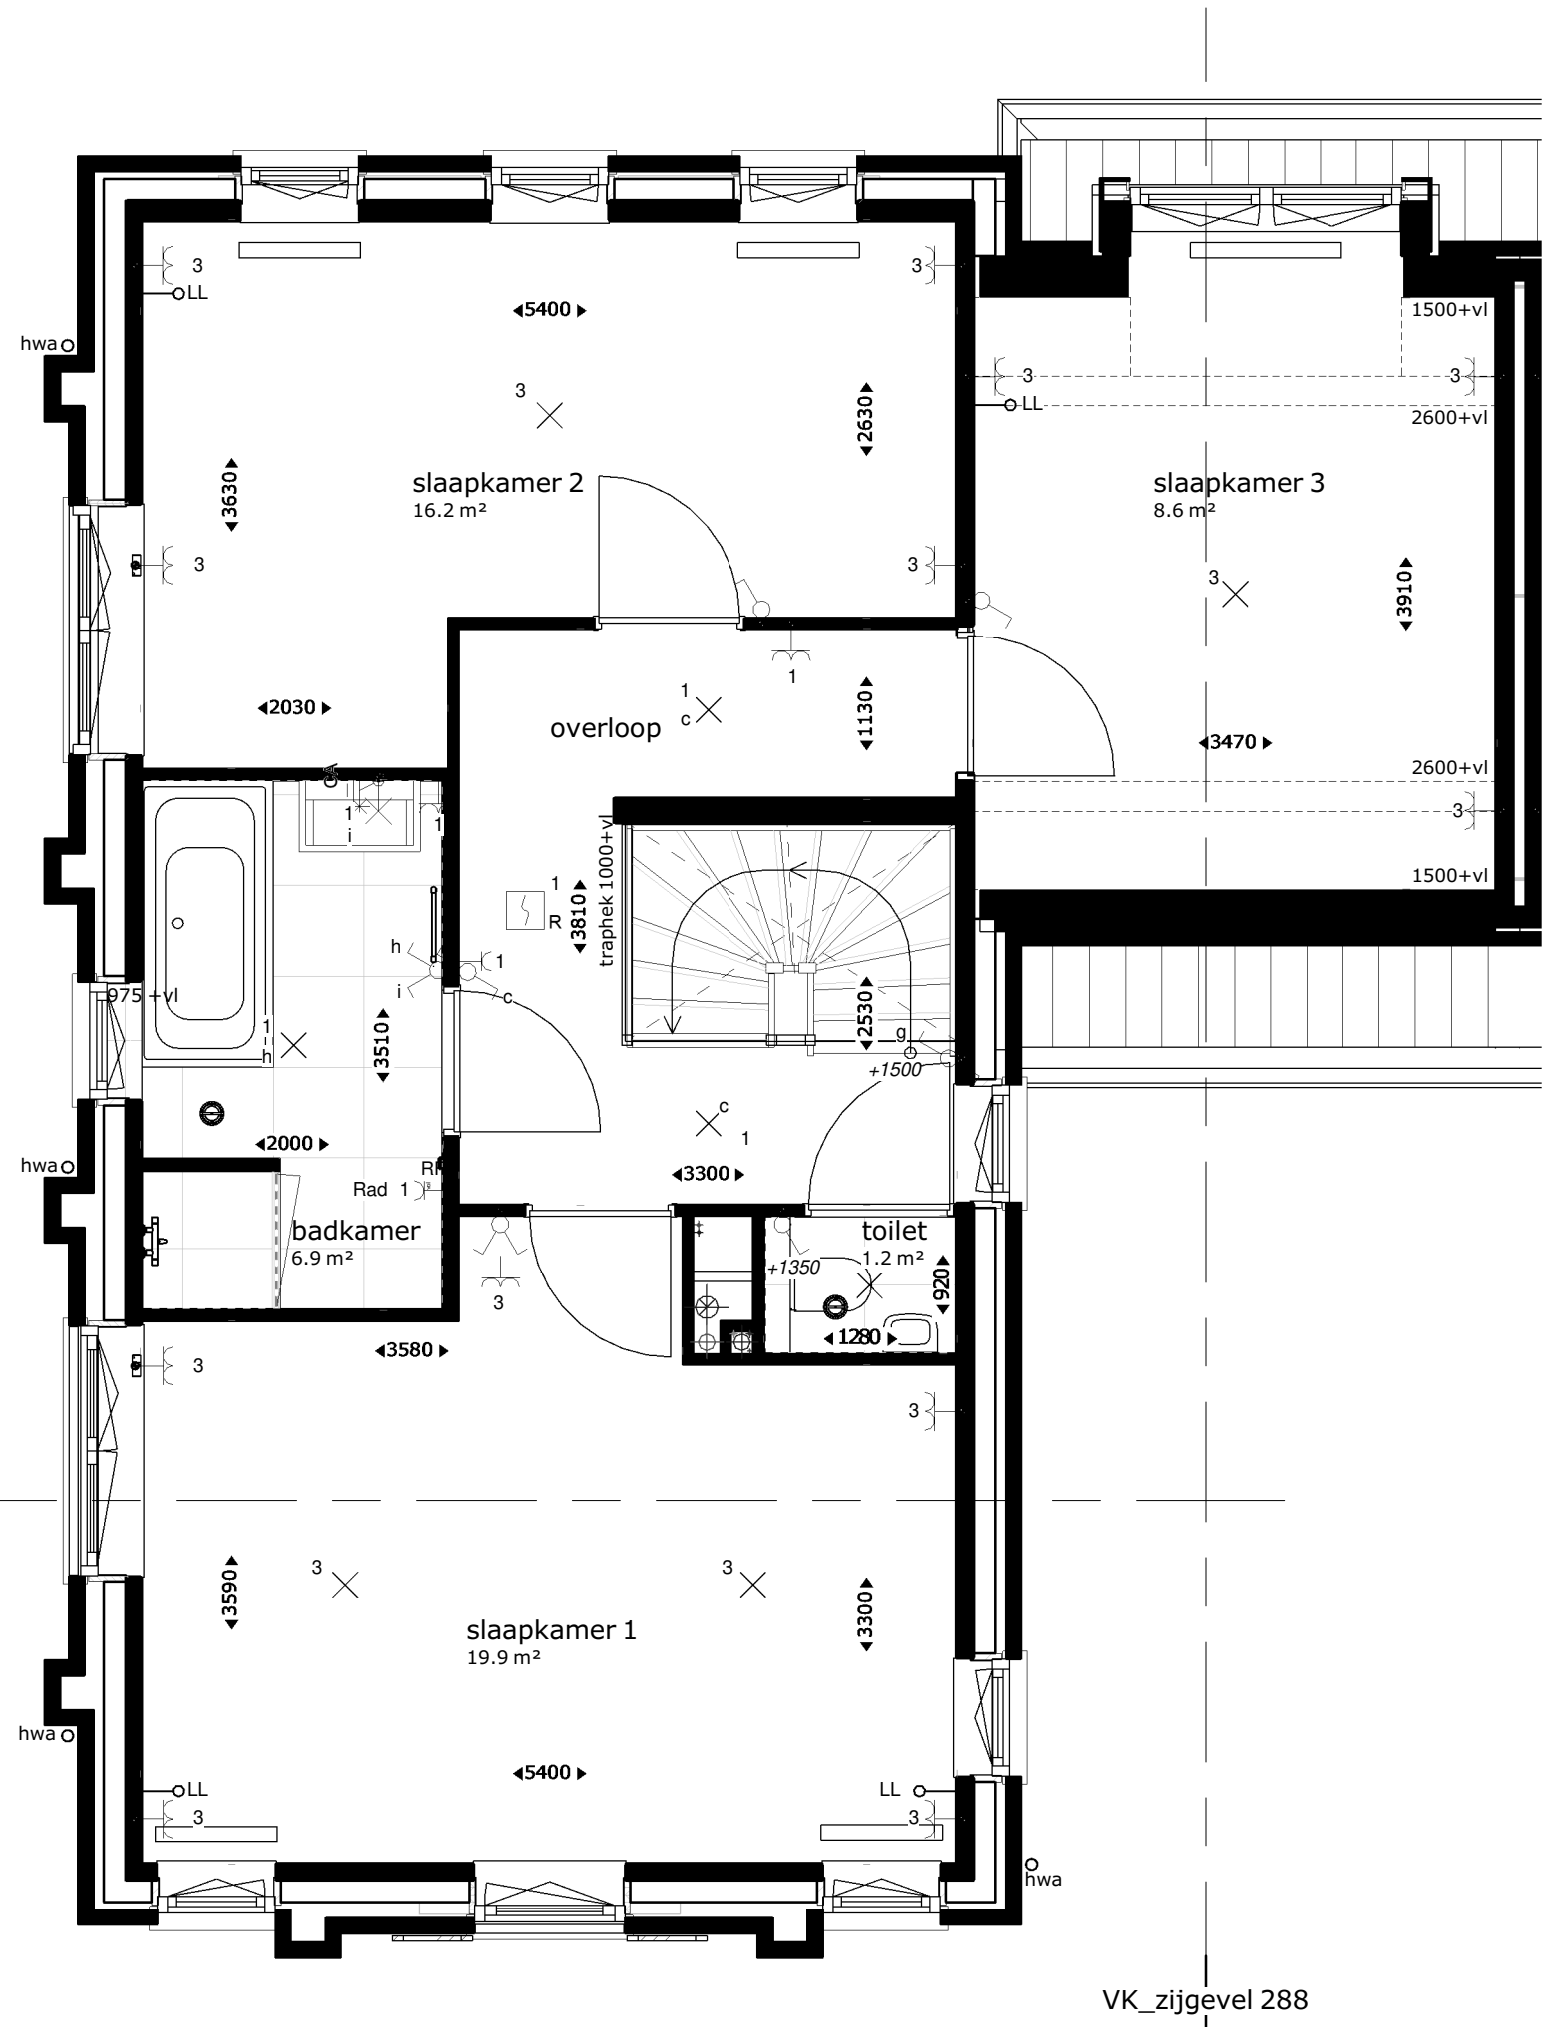

eerste verdieping

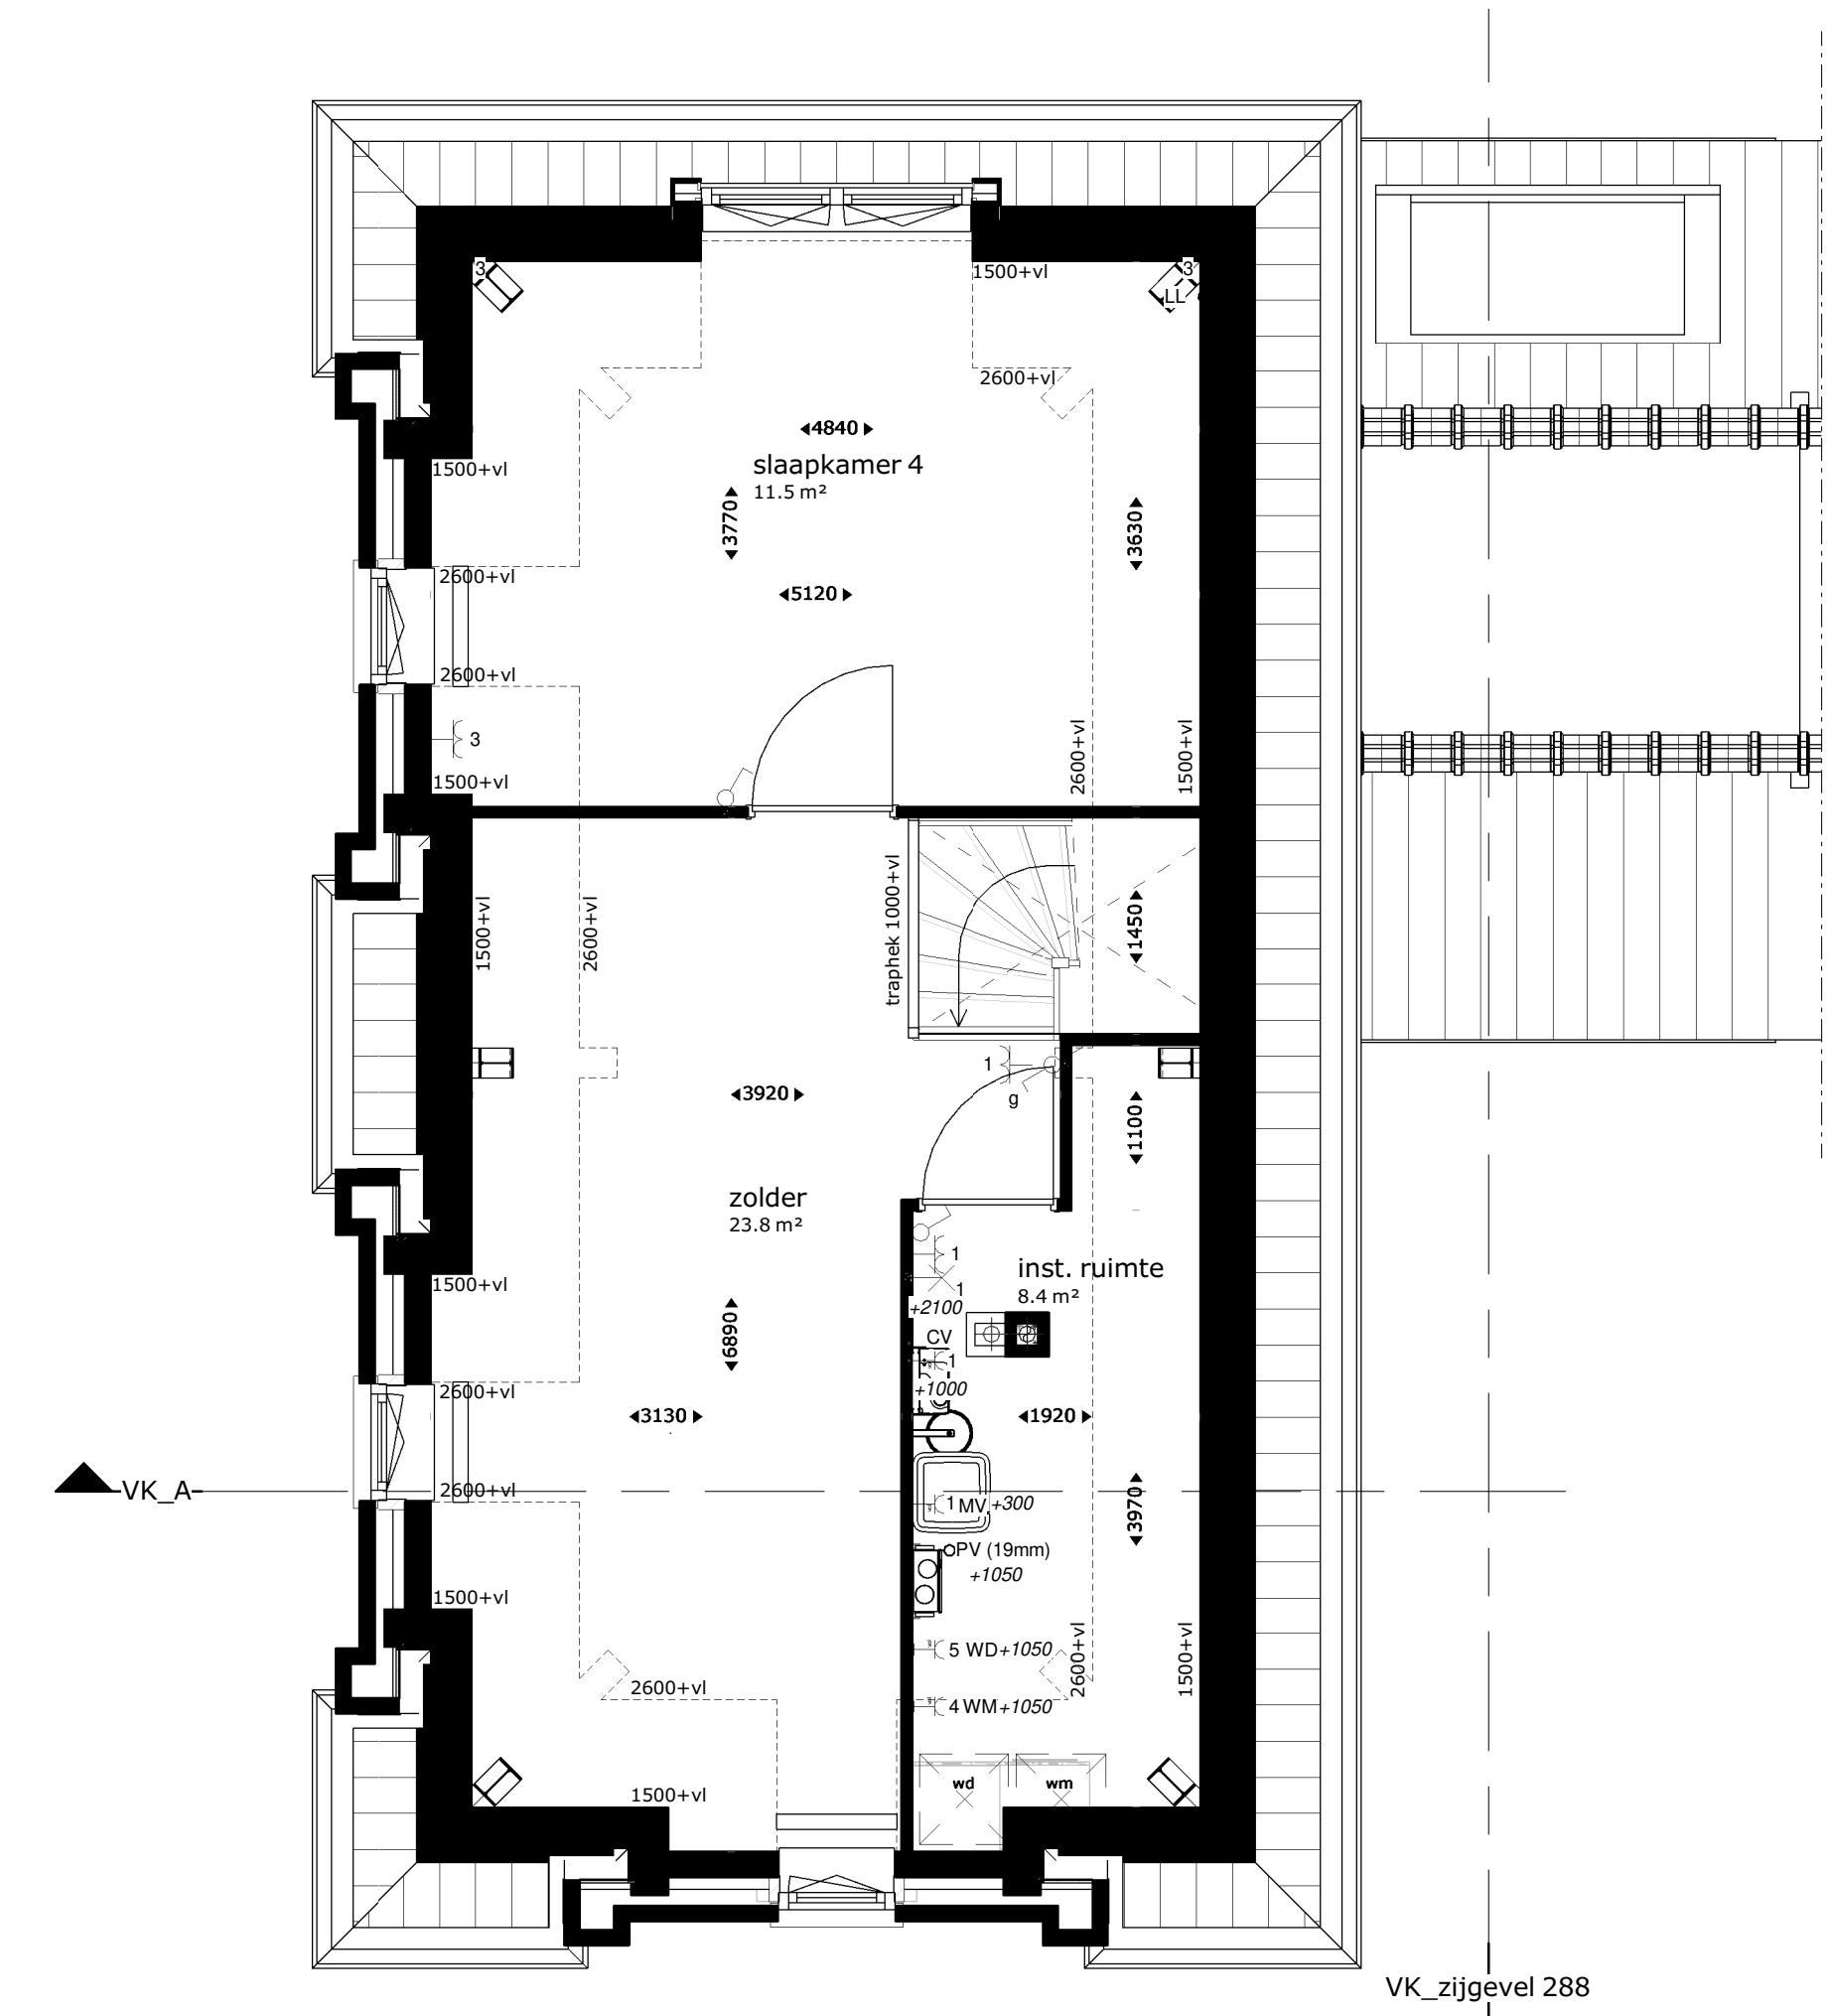

tweede verdieping

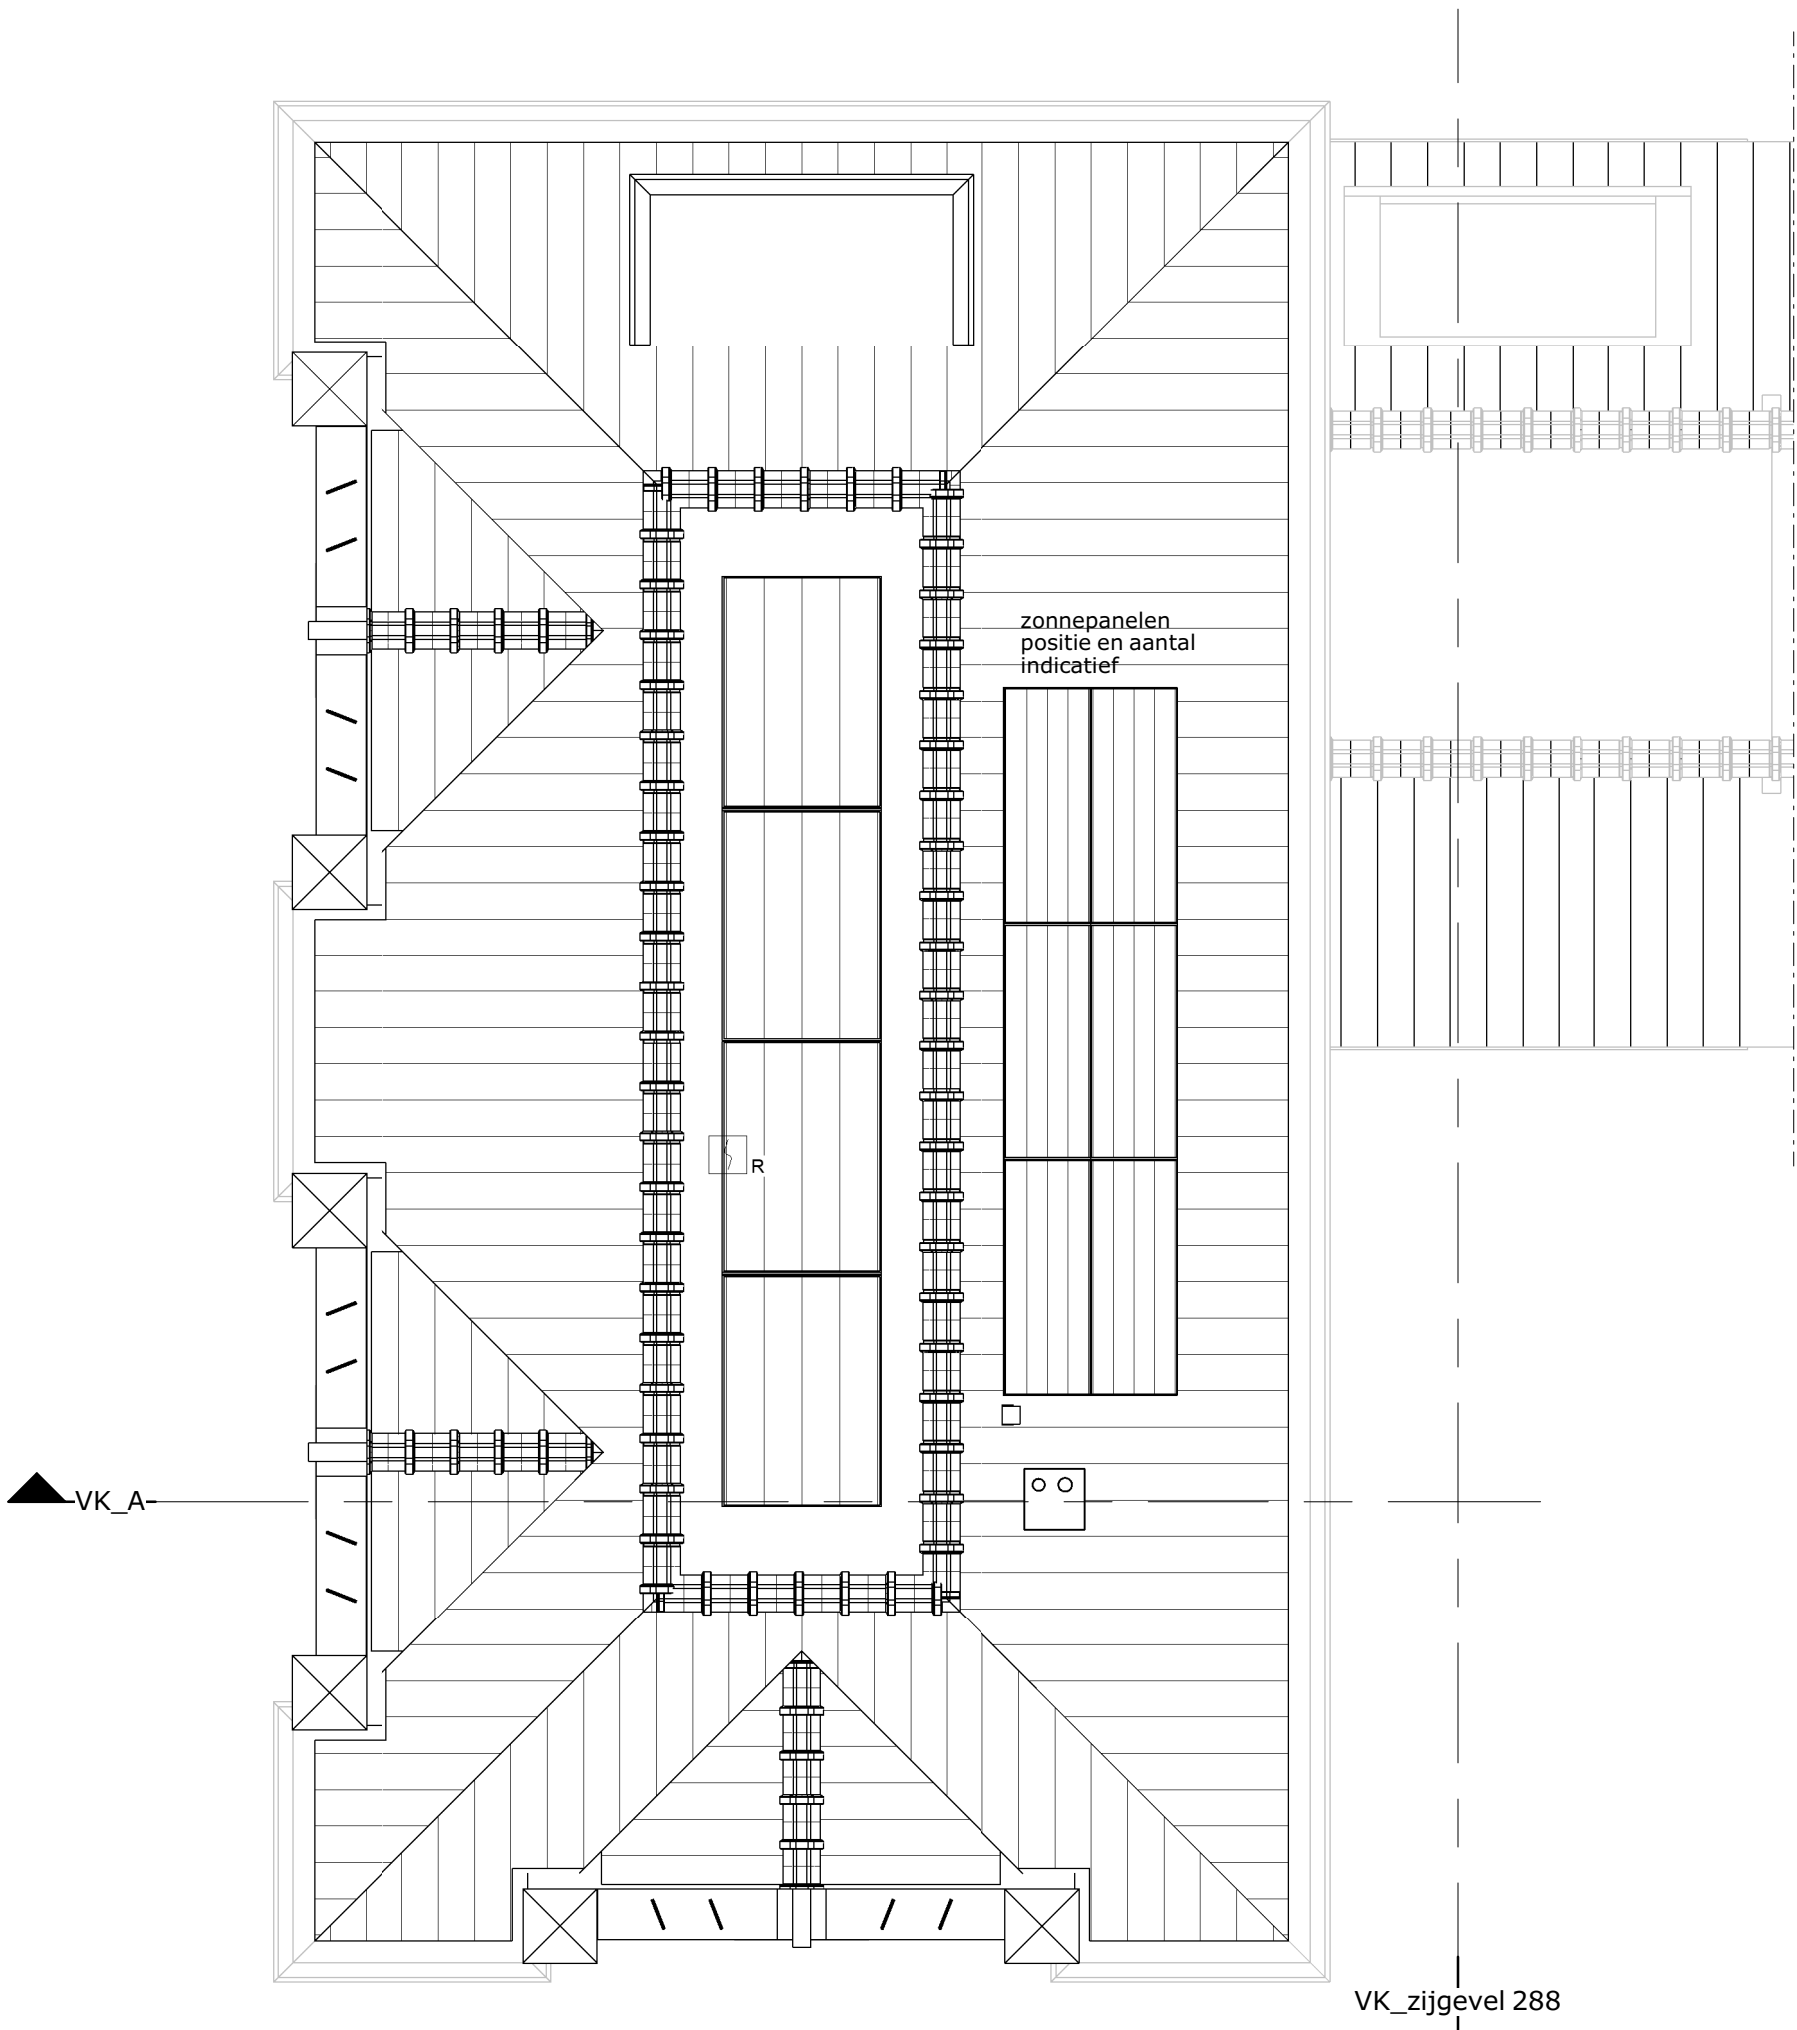

derde verdieping