




1:50 00 Begane grond

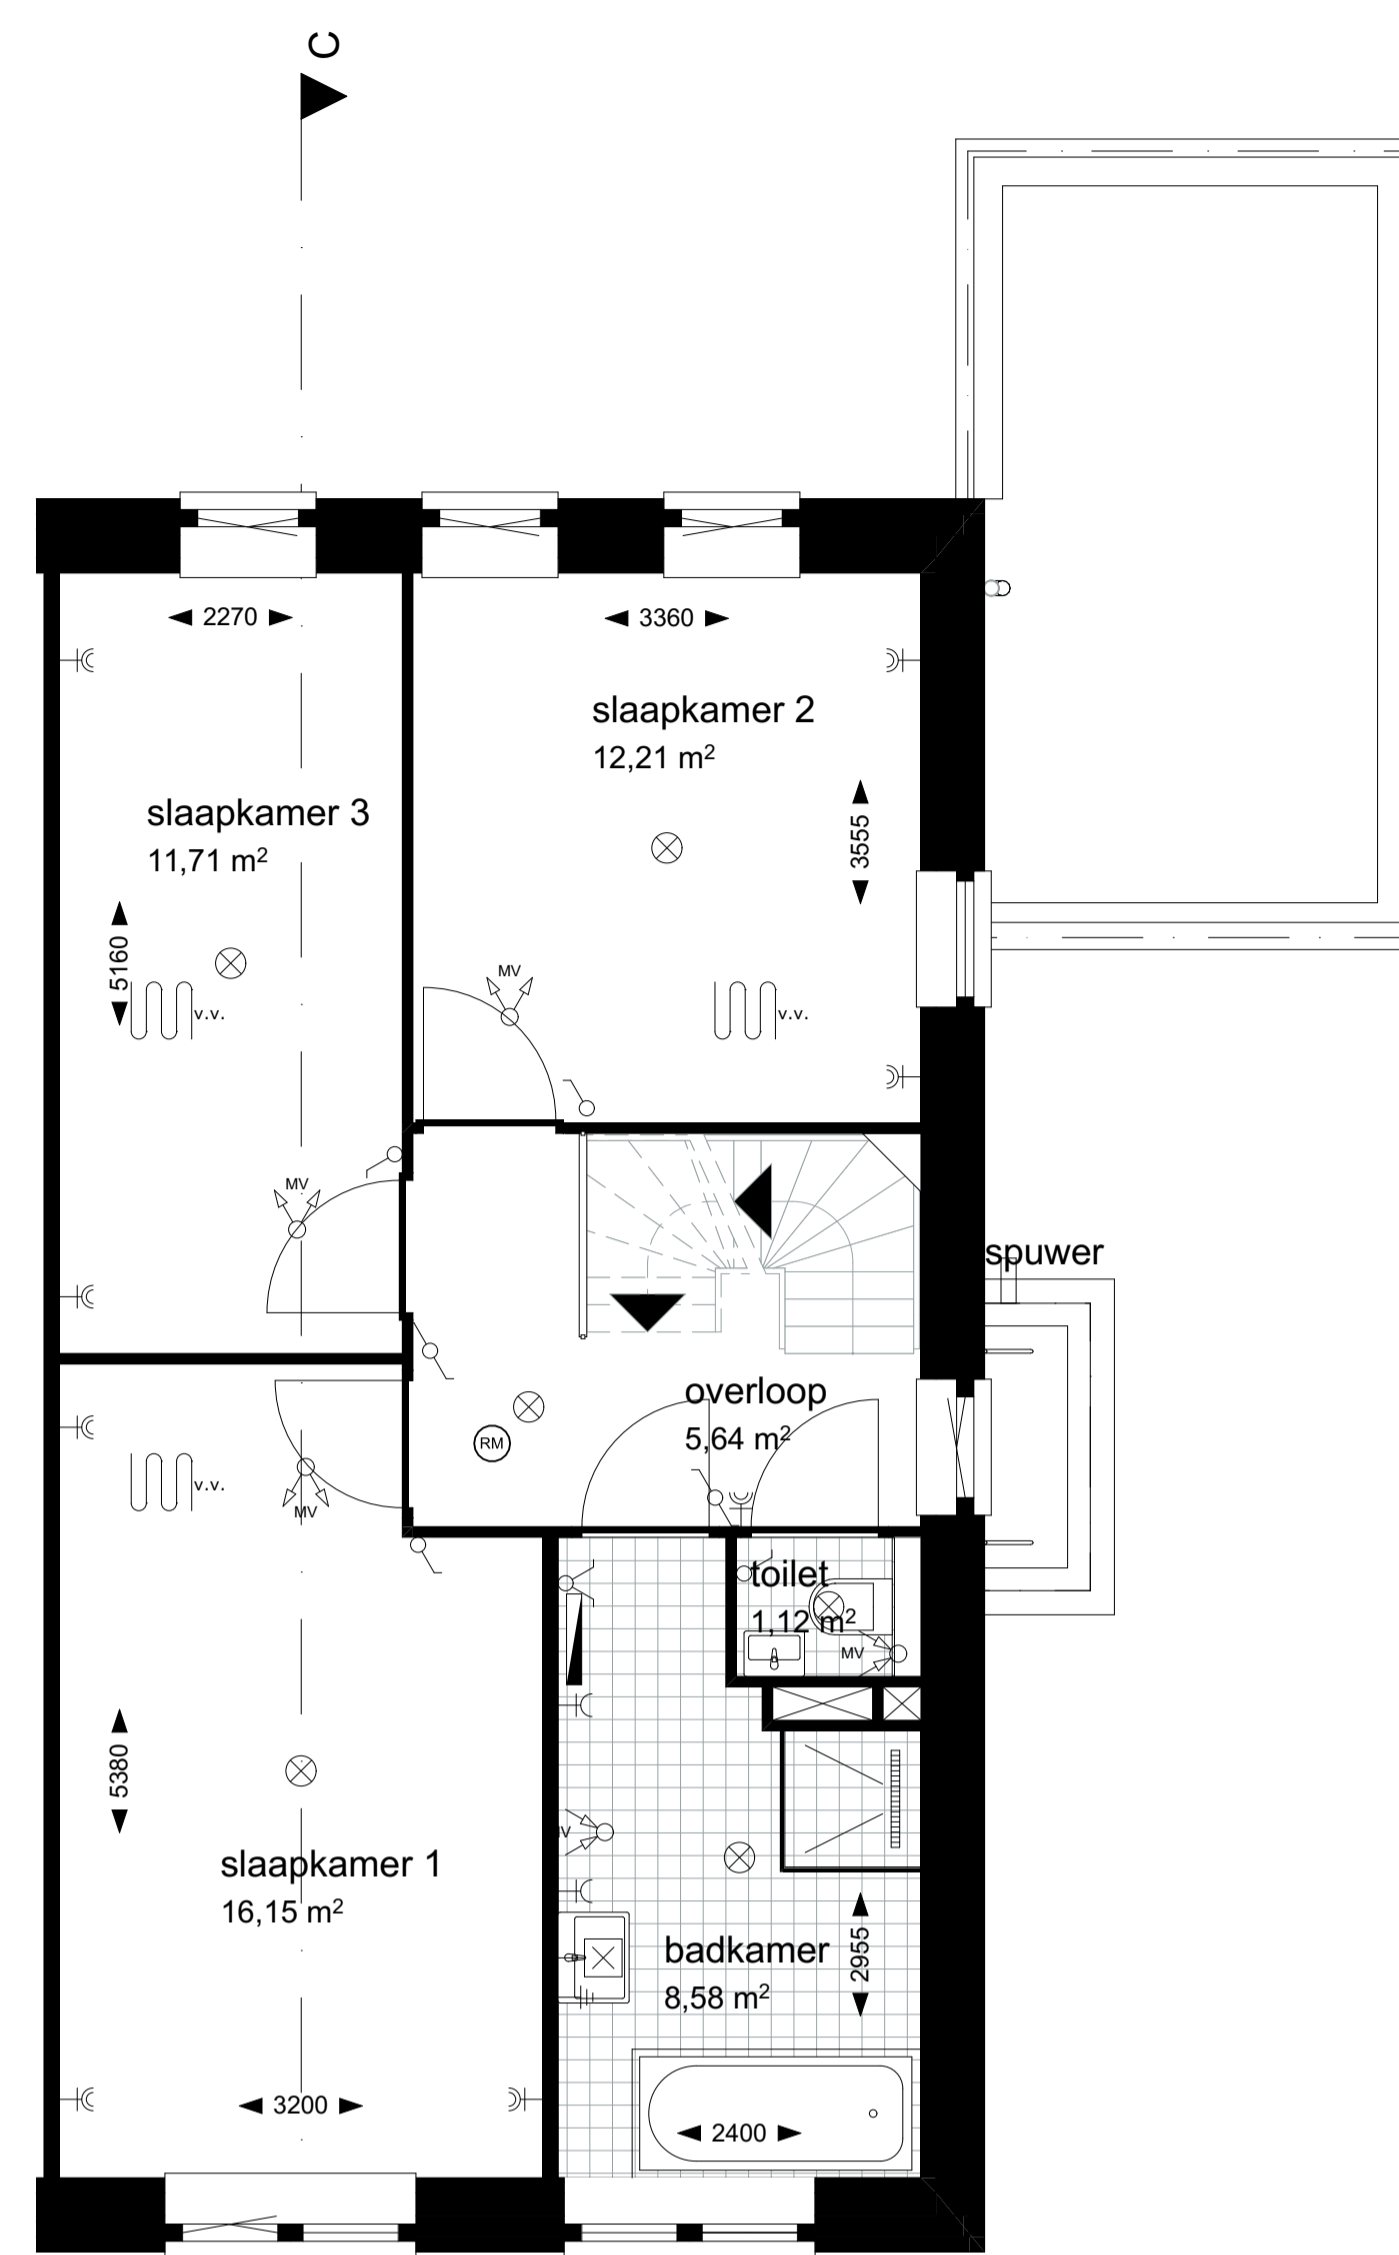

1:50 01 eerste verdieping

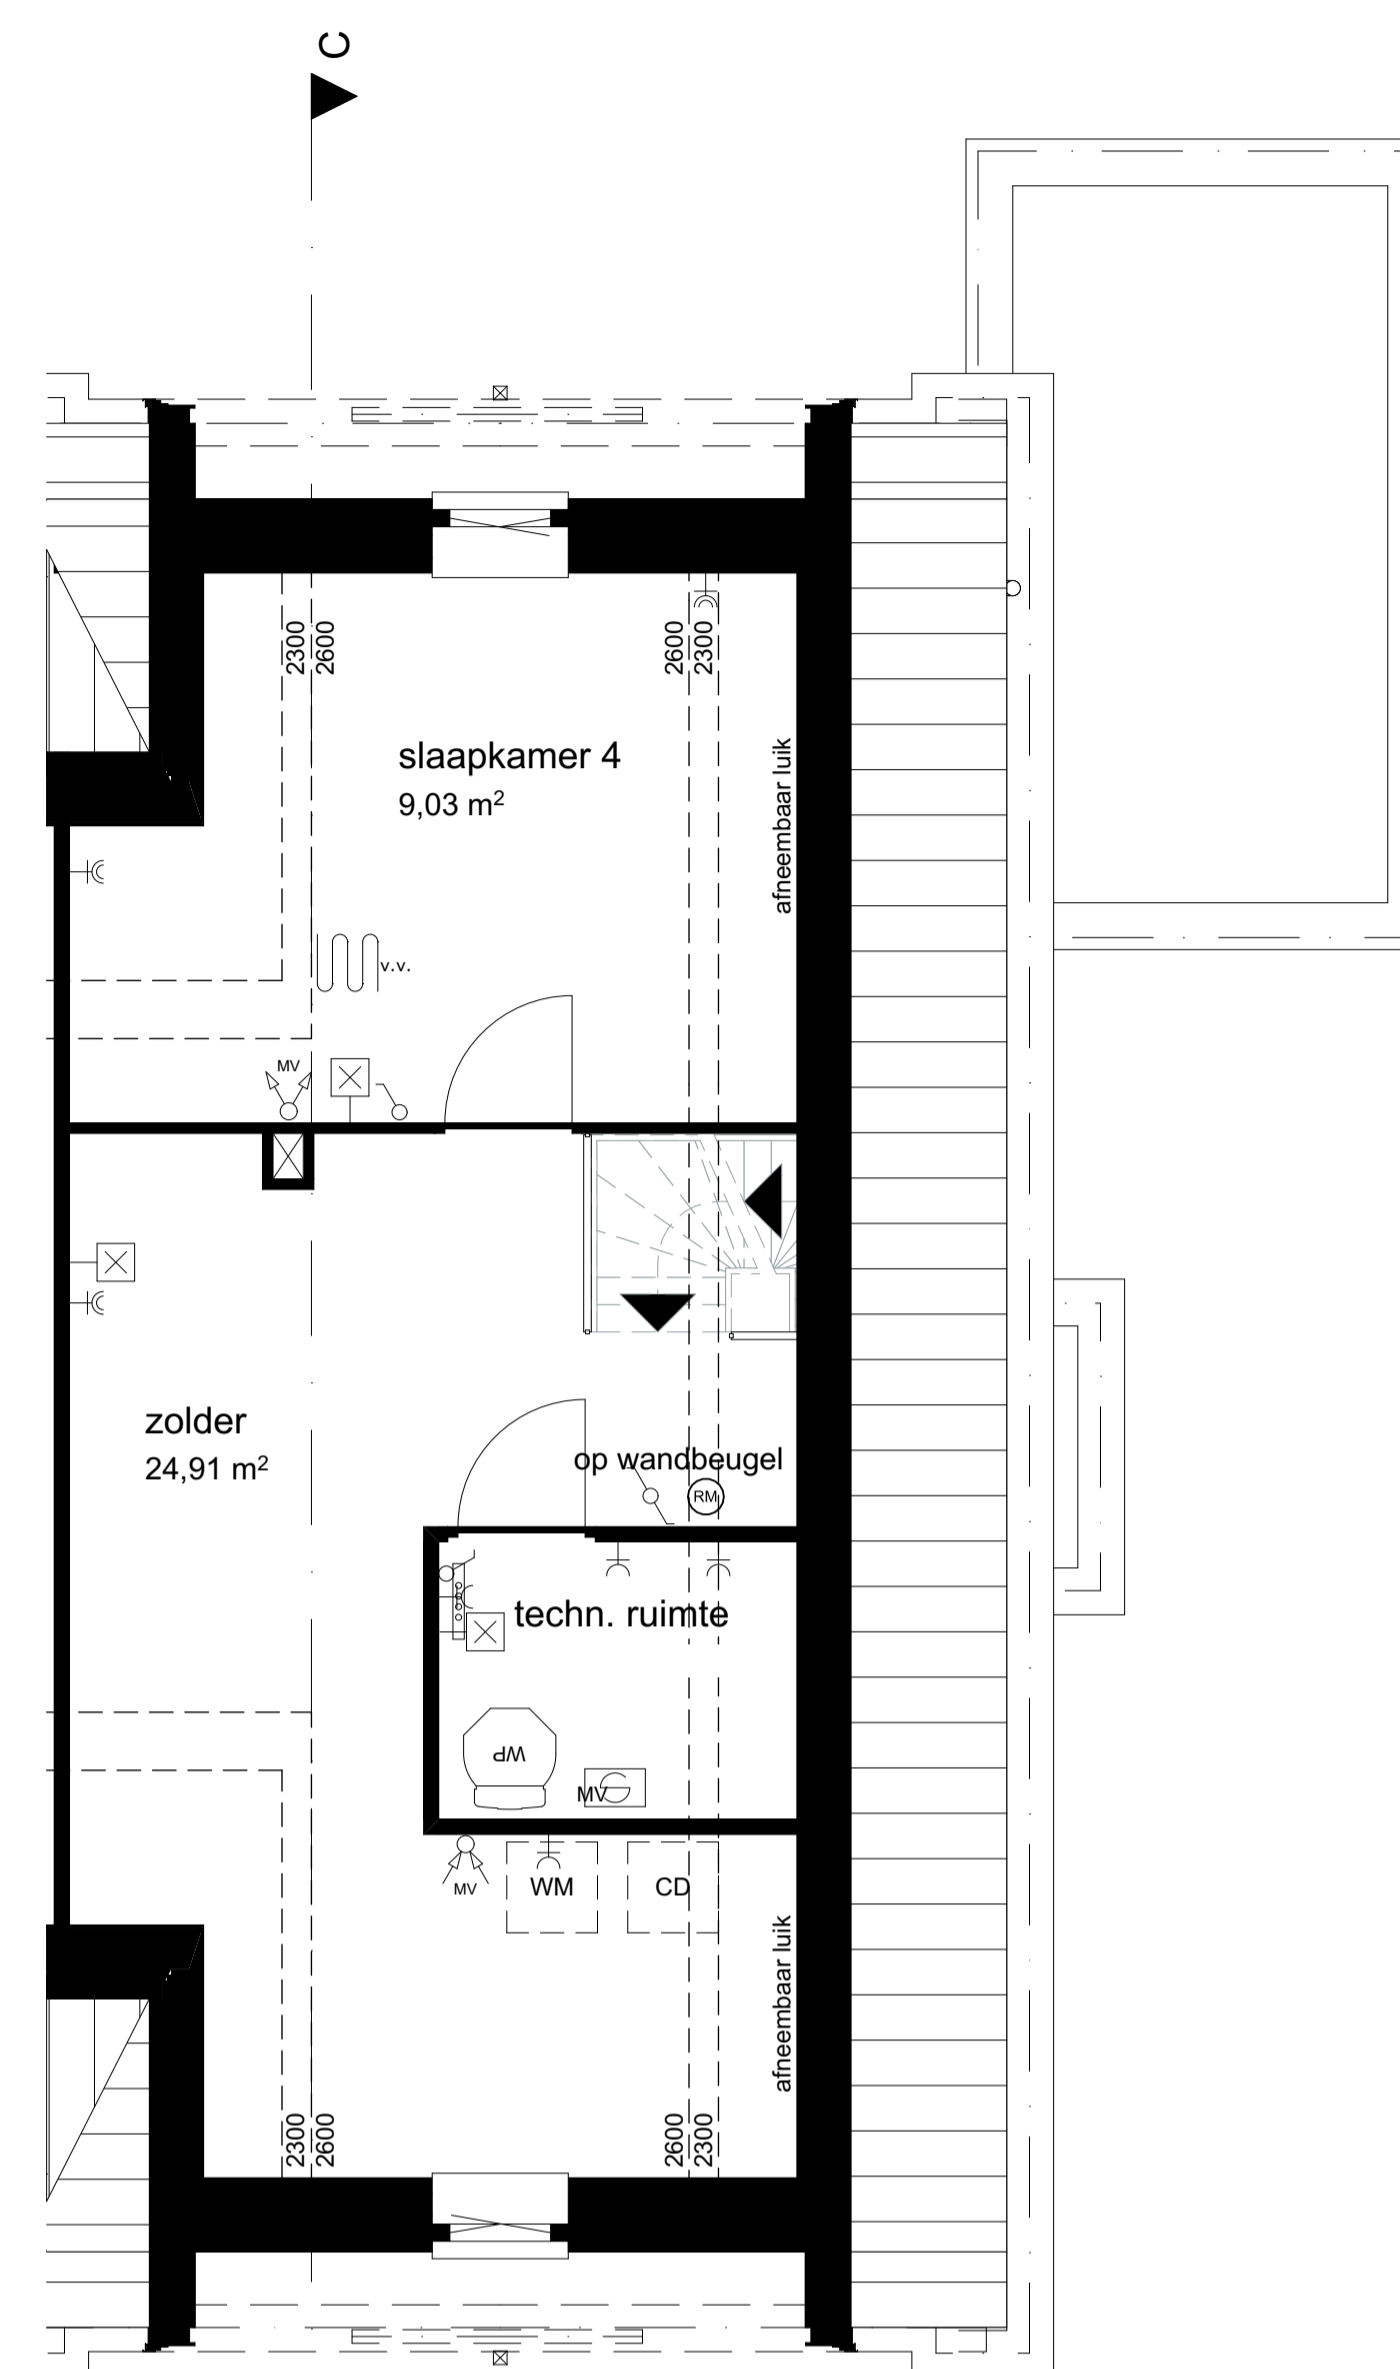

1:50 02 tweede verdieping

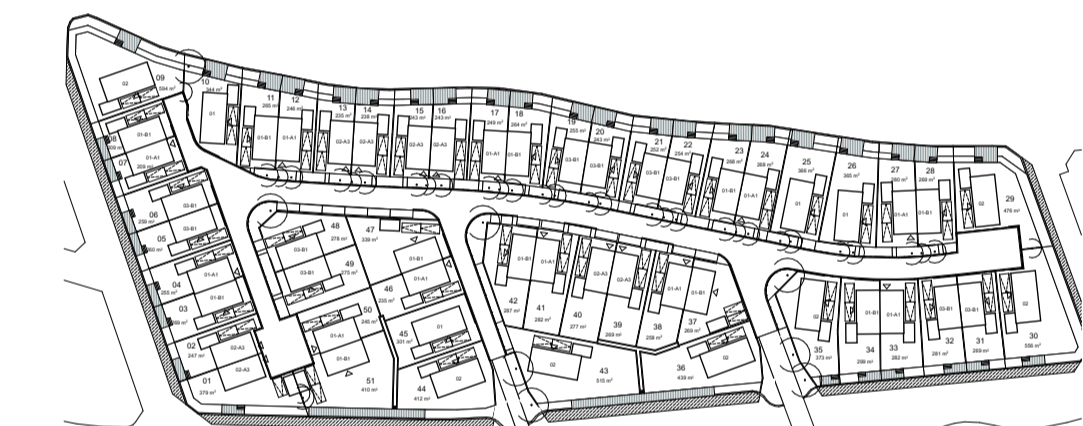

- Renvooi:**
- buitengevel
 - binnenwand
 - tegelwerk
 - hemelwaterafvoer indien van toepassing
 - meterkast
 - vloerluis 600x800
 - opstelplaats aanrecht en kooktoestel
 - mechanische afvoer
 - mechanische ventilatie afzuigpunt
 - mechanische ventilatie inblaaspunt
 - w/m/dr
 - warmtepomp
 - elektrische radiator

Disclaimer: weergegeven maten zijn indicatief


- Installaties:**
- schakelaar enkelpolig
 - schakelaar serie
 - schakelaar wissel
 - loze leiding
 - thermostaat
 - lichtpunt plafond
 - wandlichtpunt
 - vloerverwarming
 - enkele wandcontactdoos
 - dubbele wandcontactdoos
 - deurbel drucker
 - rookmelder
 - vloerverwarming verdeler
 - dakdoorvoer




1:100 Vorgevel



1:100 Rechtergevel

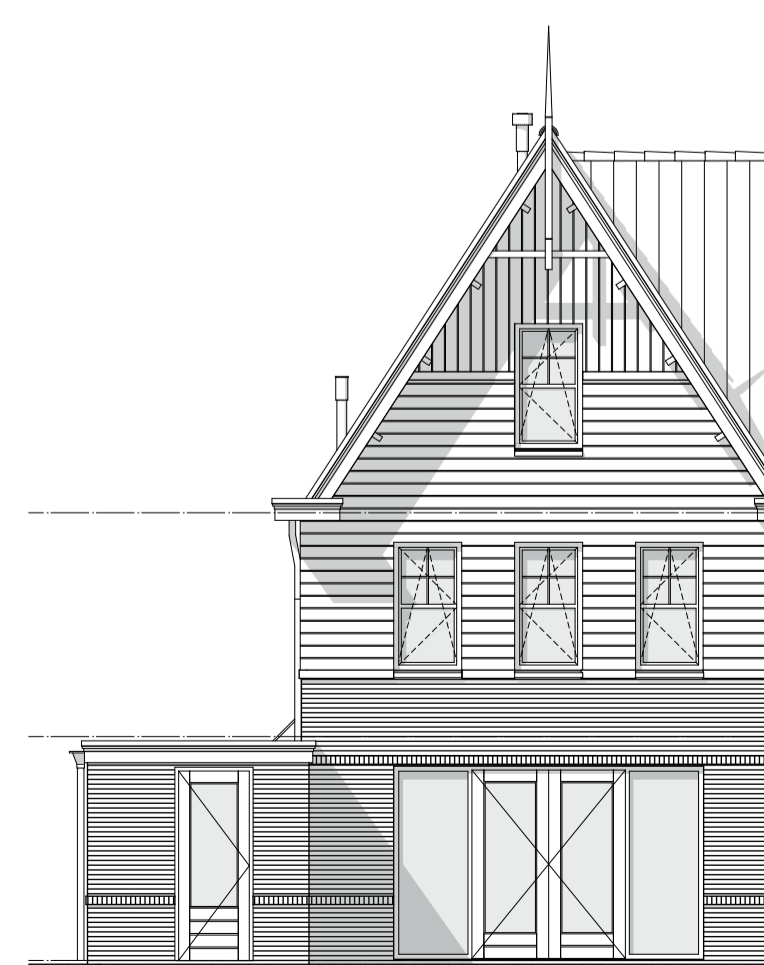

1:100 Achtergevel

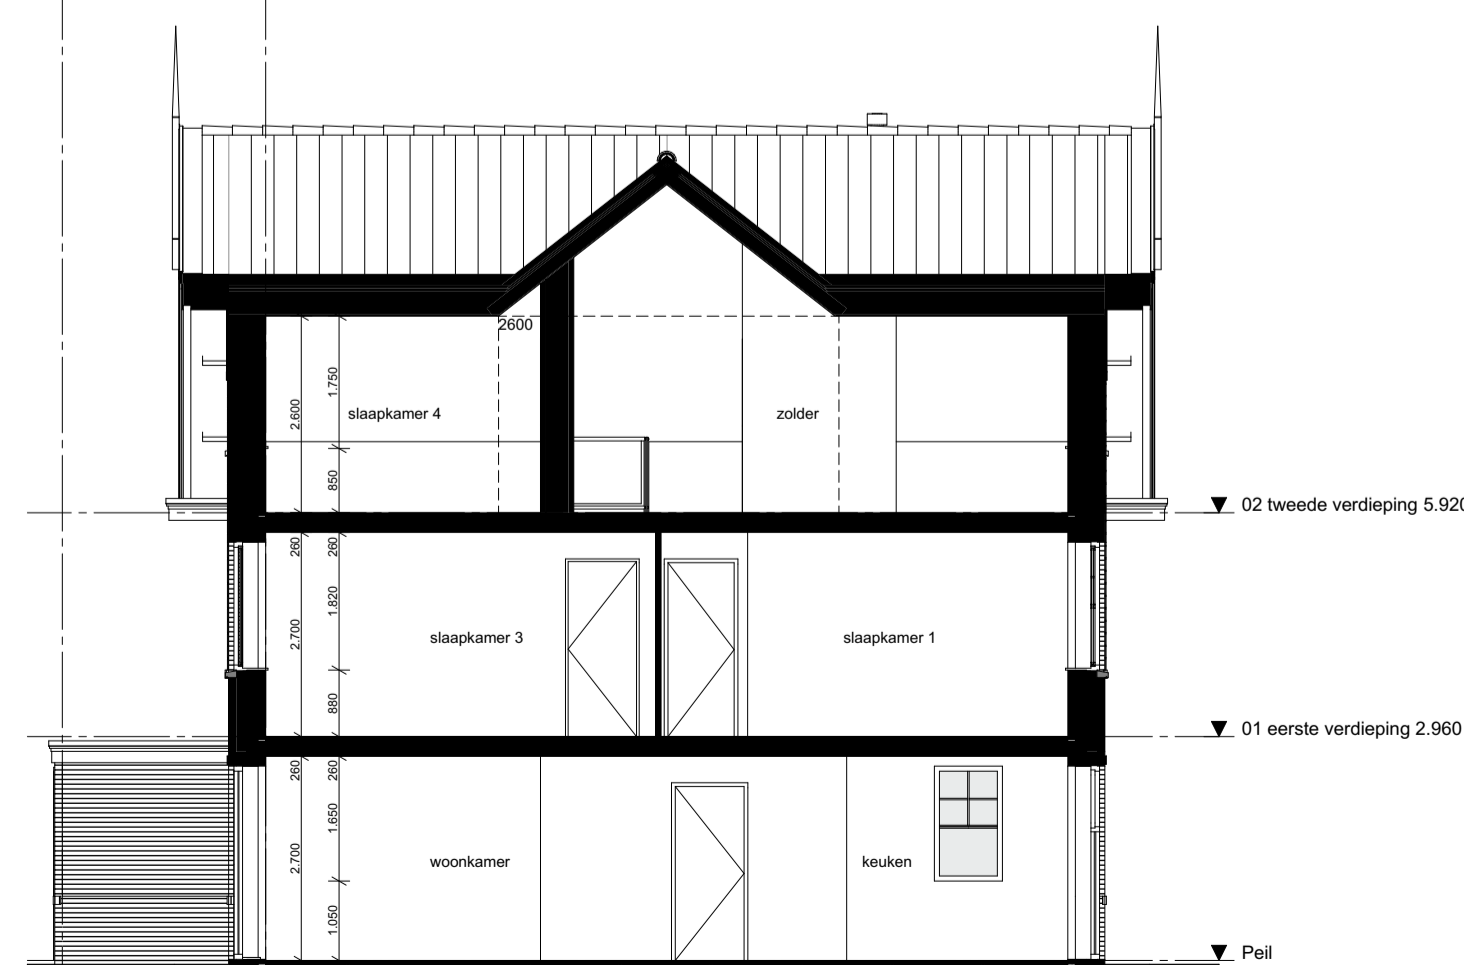

1:100 Doorsnede C-C

Project: **Deelplan 19 Oegstgeest aan de Rijn** Bnr. 06, 18, 26, 34, 42, 47, 51 als getekend Bnr. 03, 11, 23, 37 gespiegeld

Tekening naam: Overzichtsblad 2-kap 01-B1
 Schaal: 1:100, 1:50 get.:zva datum: 13-11-2020 formaat:A1

ZVA
 Zeinstra Veerbeek Architecten
 JLSV-Plaatsoen 5
 2497 GA Den Haag

Werknummer: **0479**
 Tekening nr.: **0479-VK-1001**
 Fase: **Verkooptekeningen**

Architect: **Zeinstra Veerbeek Architecten**
 Opdrachtgever: **BPD**

Tel: +31 703478394
 info@zeinstraveerbeek.nl
 www.zeinstraveerbeek.nl