




1:50 00 Begane grond

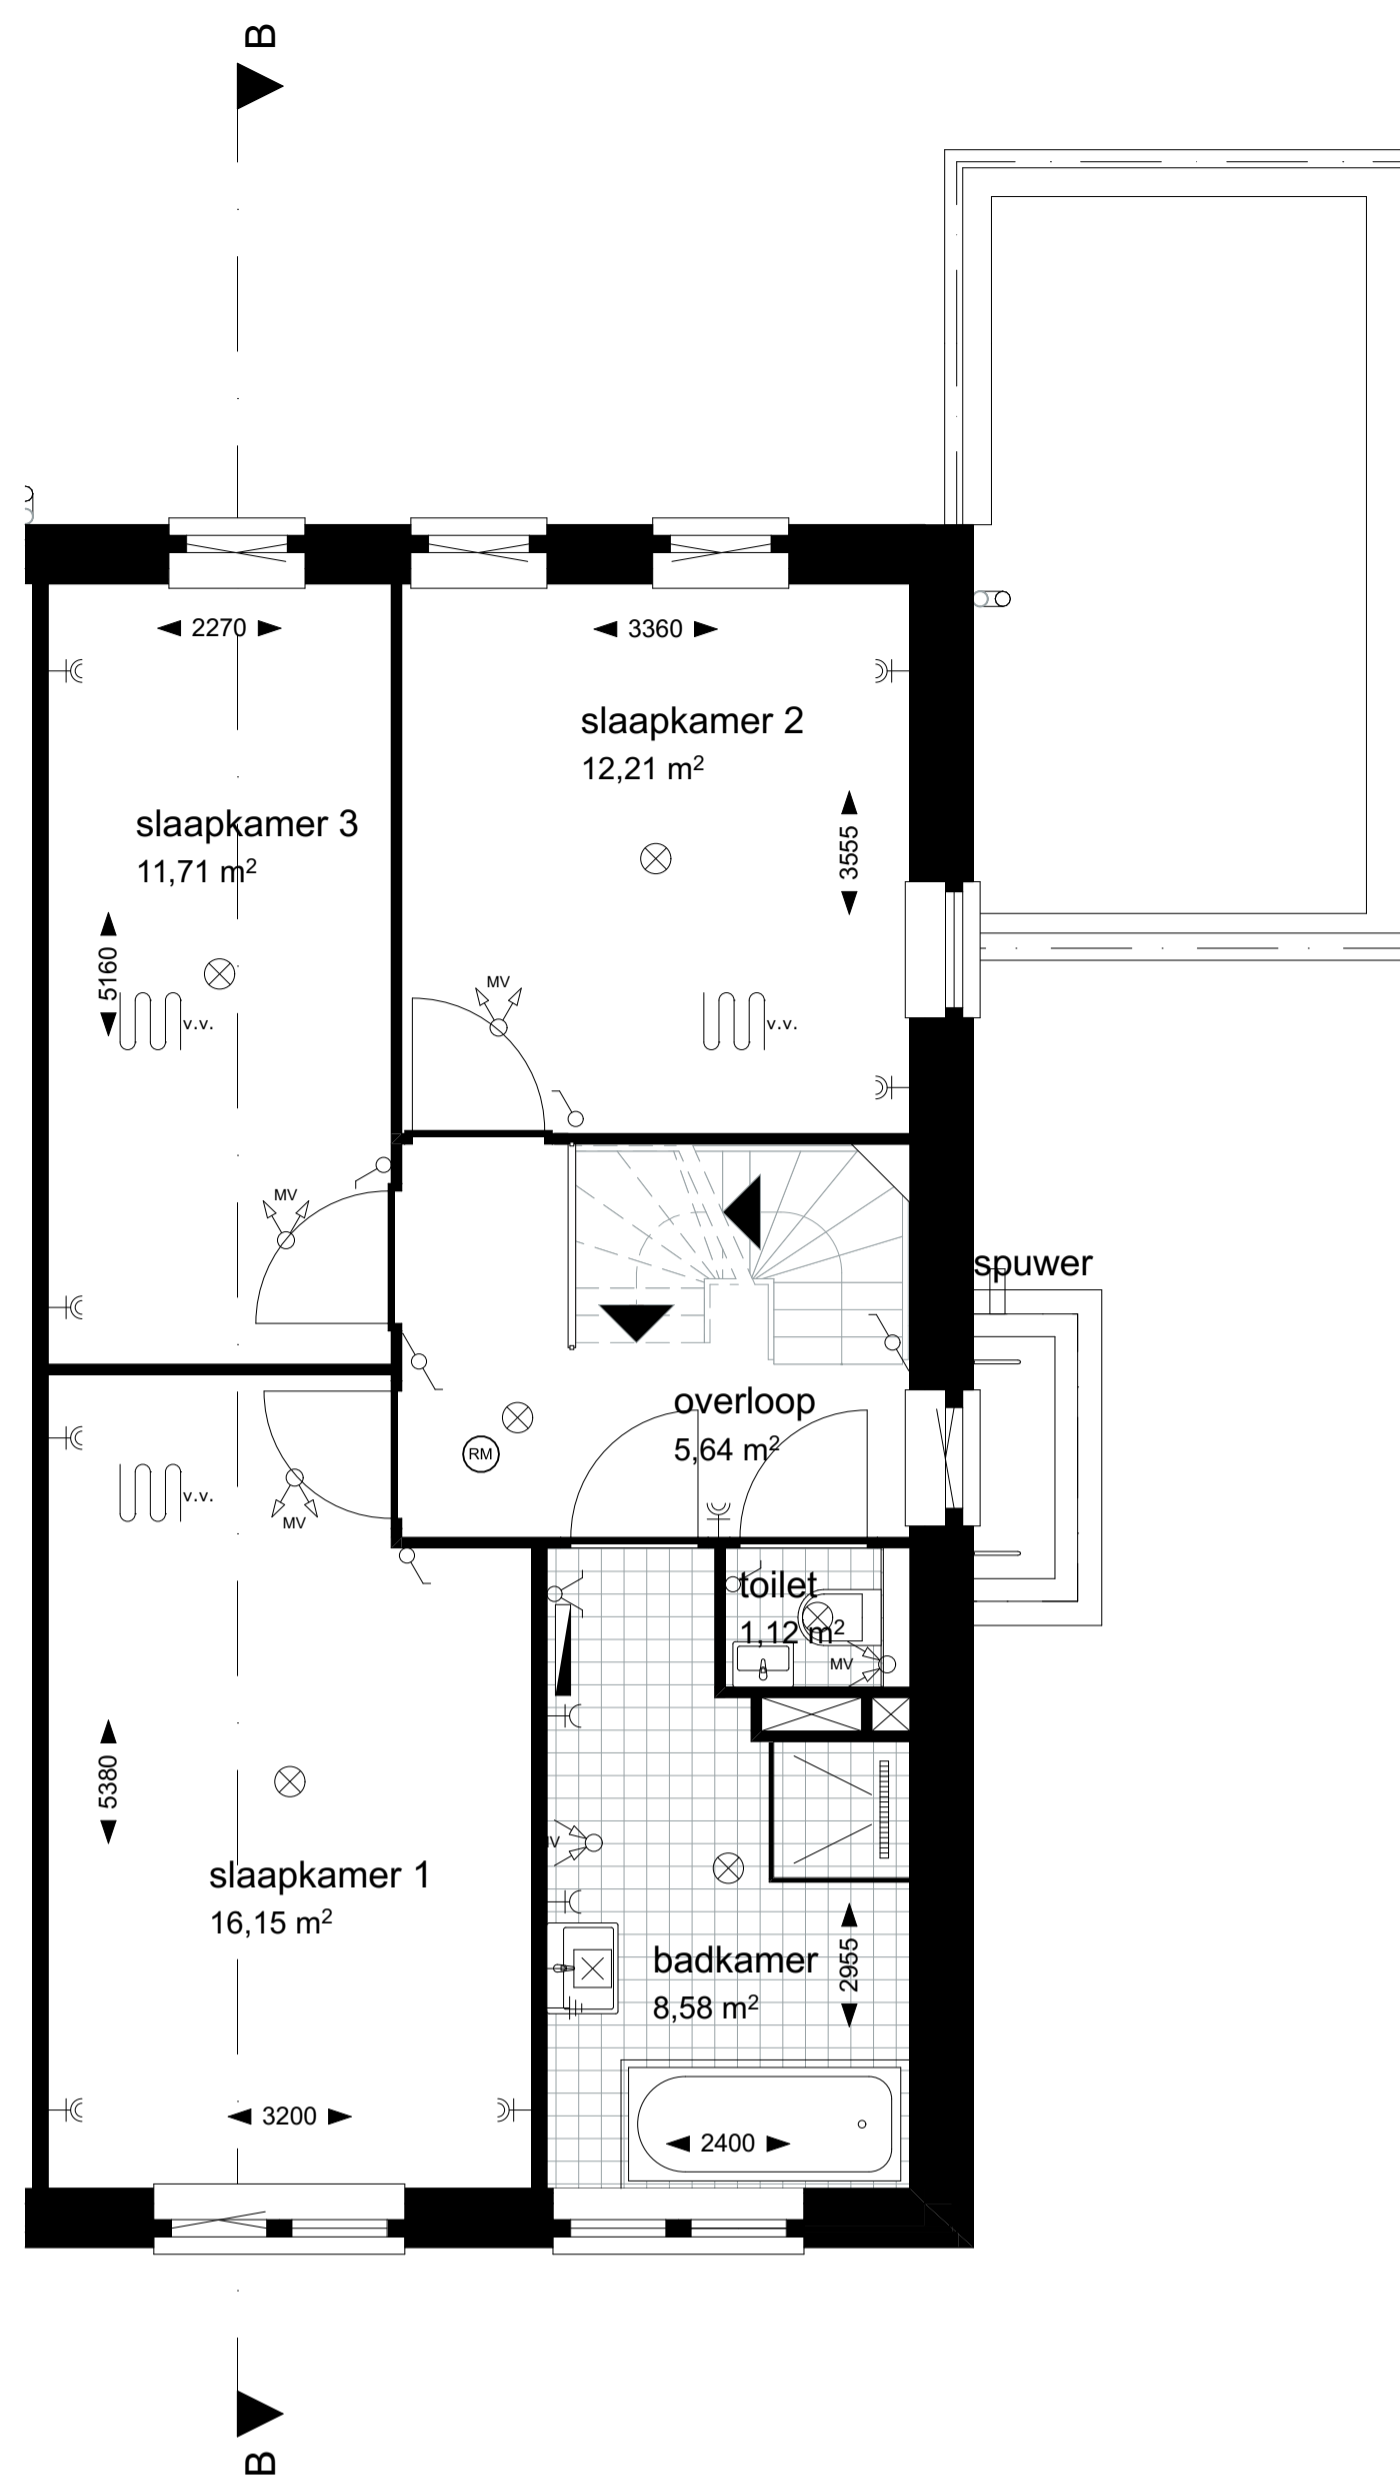

1:50 01 eerste verdieping

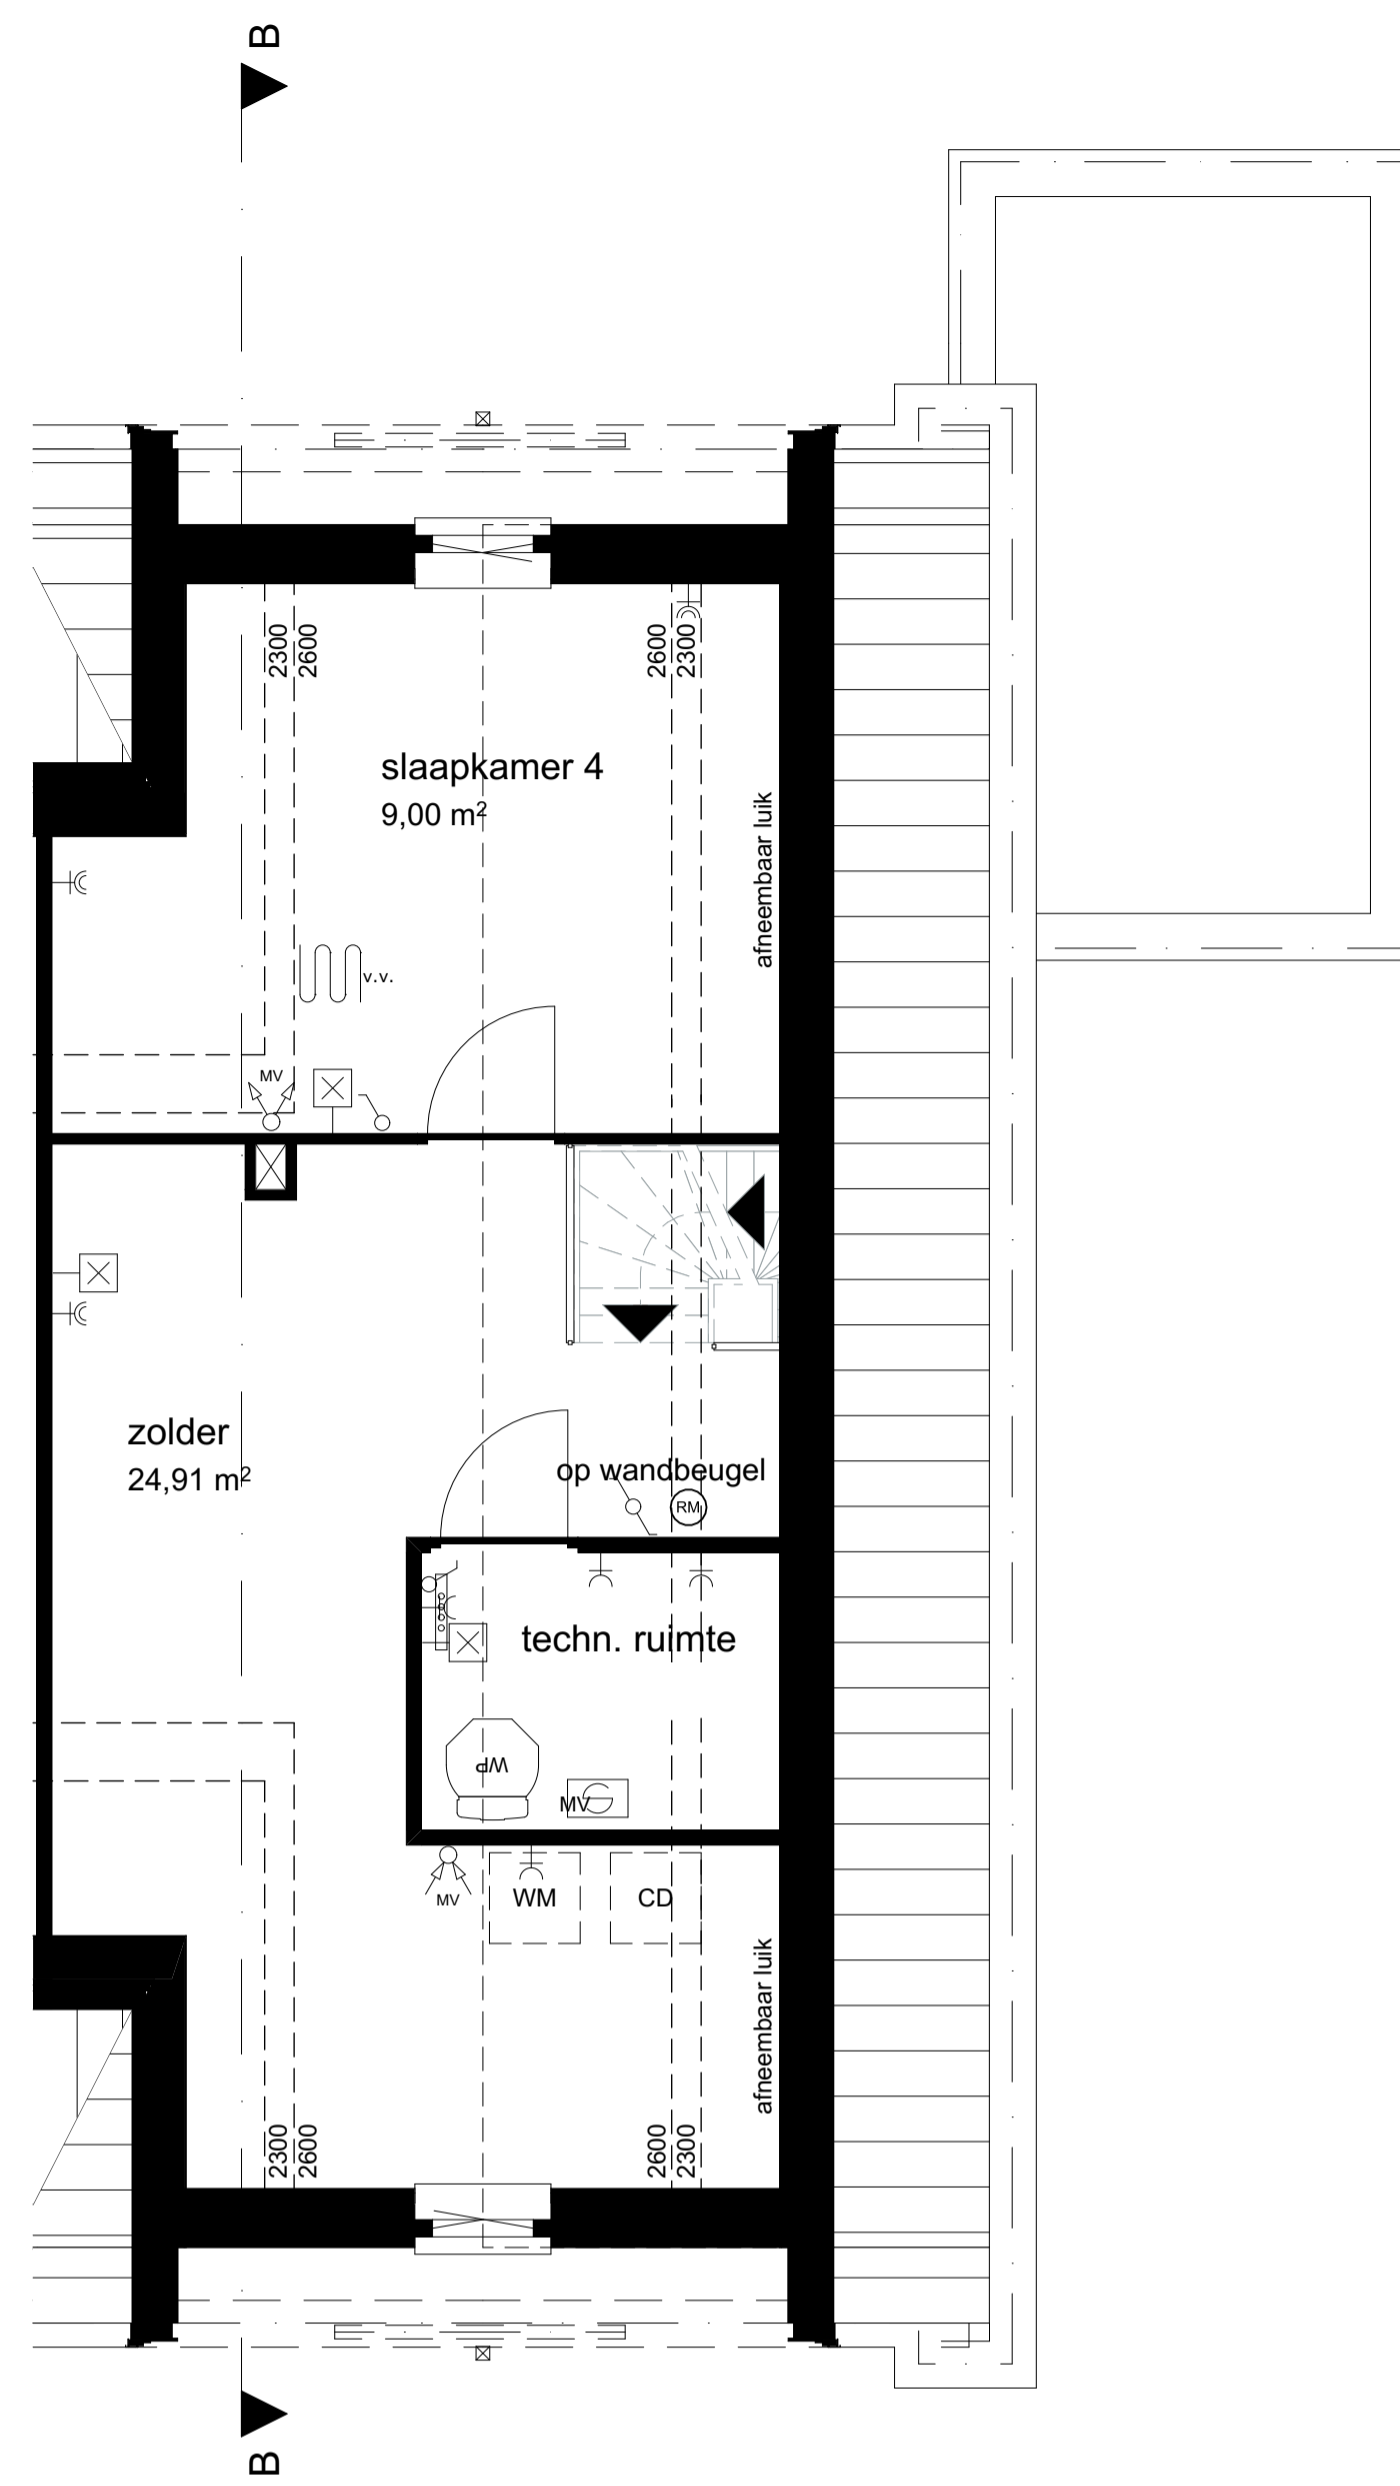

1:50 02 tweede verdieping

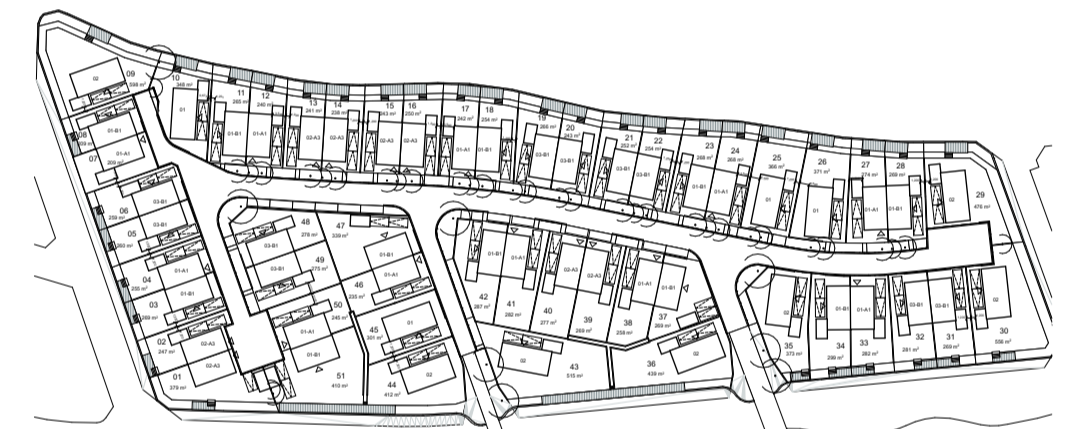


Renvoor:

- | | | | |
|--|--|--|------------------------------------|
| | buitengevel | | mechanische afvoer |
| | binnenwand | | mechanische ventilatie afzuigpunt |
| | tegelwerk | | mechanische ventilatie inblaaspunt |
| | hemelwaterafvoer indien van toepassing | | opstelplaats wasmachine/droger |
| | meterkast | | warmtepomp |
| | vloerluis 600x800 | | elektrische radiator |
| | opstelplaats aanrecht en kooktoestel | | |

Disclaimer: weergegeven maten zijn indicatief
Installaties:

-
-
-
-
-
-
-
-
-
-
-
-
-
-

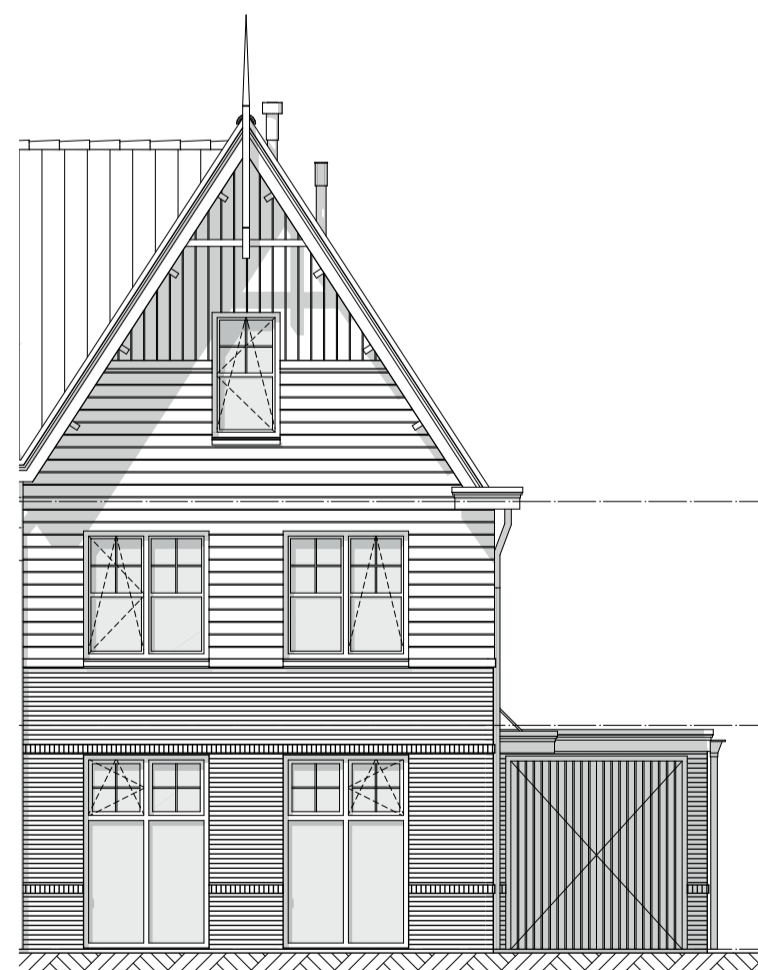


1:100 Voorgevel



1:100 Rechtergevel



1:100 Achtergevel

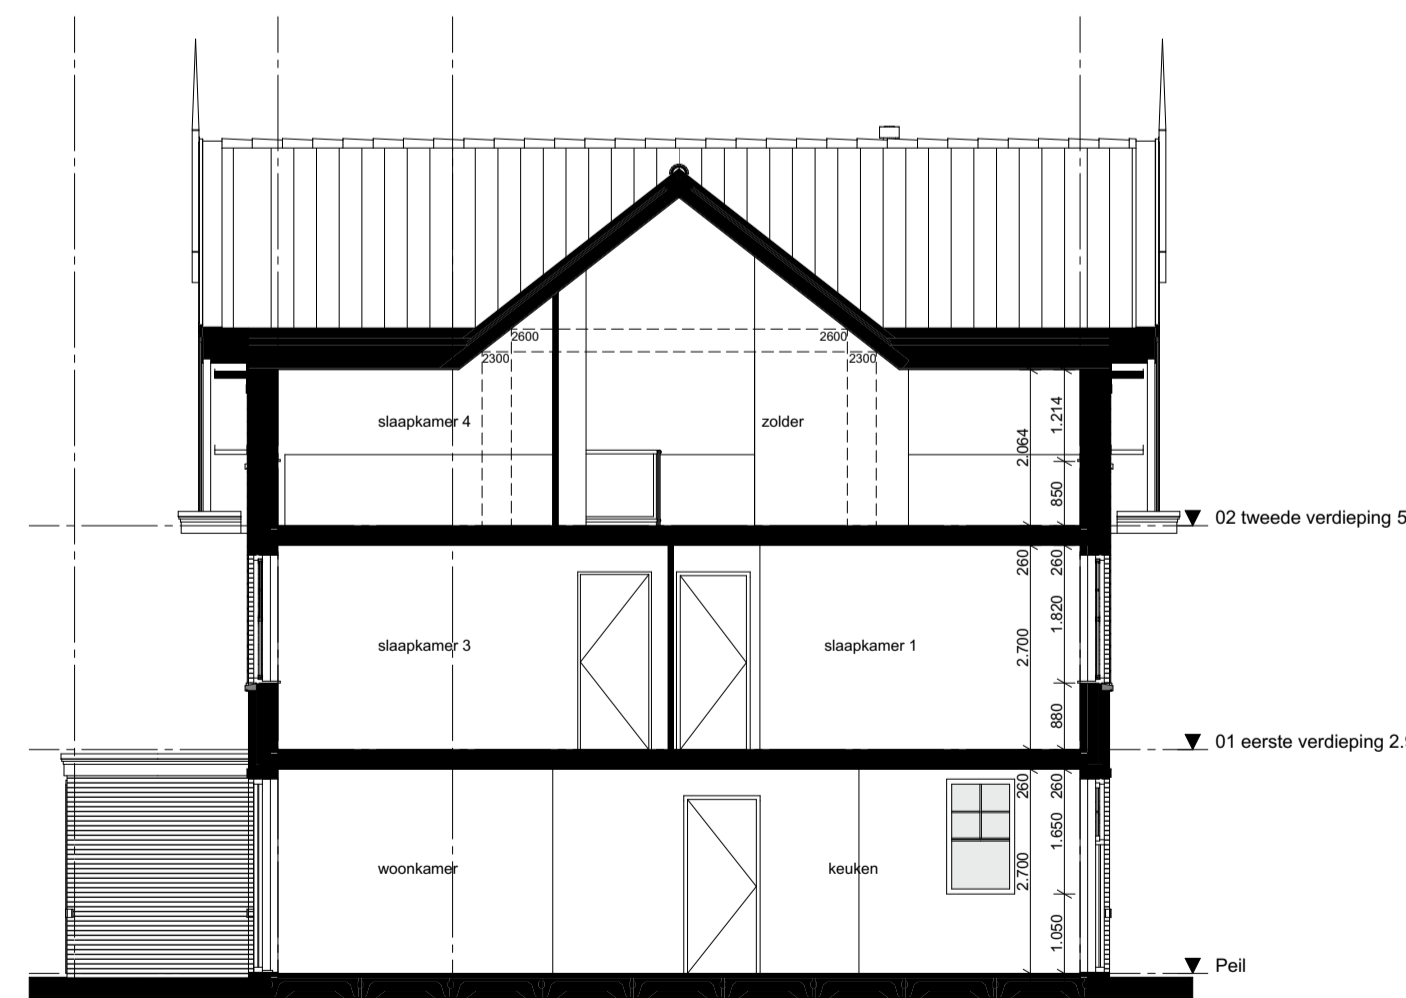

1:100 Doorsnede B-B

Project **Deelplan 19 Oegstgeest aan de Rijn**

Bnr. 06_20_22_32_49

Tekening naam: Overzichtsblad 2-kap 03-B1 sp
 schaal: 1:50, 1:100 get.: zva datum: 13-11-2020 formaat: A1

2-onder-1-kap

ZVA
 Zeinstra Veerbeek Architecten
 JLSV-Plantsoen 5
 2497 GA Den Haag

Telefoon: +31 703478394
 info@zeinstraveerbeek.nl
 www.zeinstraveerbeek.nl

Werknummer: **0479**
 Tekening nr: **0479-VK-1001**
 Fase: **Verkooptekeningen**
 Architect: **Zeinstra Veerbeek Architecten**
 Opdrachtgever: **BPD**