

optie A1-130 = uitbouw 1,2m



achtergevel

schaal 1 : 100

optie A1-230 = uitbouw 2,4m



achtergevel

schaal 1 : 100

optie A3-310 = openslaande deuren met zijlichten



achtergevel

schaal 1 : 100

optie A3-002 = houten schuifpui met zijlichten



achtergevel

schaal 1 : 100

RENVOOI ALGEMEEN

LET OP:

op deze tekening zijn meerdere kopersopties
samengevoegd
opties dienen afzonderlijk gekozen te worden
zie de tekst in de keuzelijst voor de
beschrijving van de opties

dakramen: positie en (on)mogelijkheden
hangen af van het aantal zonnepanelen en
gekozen volume-opties en gevelwijzigingen

voor positie zonnepanelen, ventilatieroosters
gevel en installaties: zie basistekeningen

RENVOOI AFKORTINGEN



sk

stalen kolom

sb


stalen balk

bouwnummer- en blocoverzicht

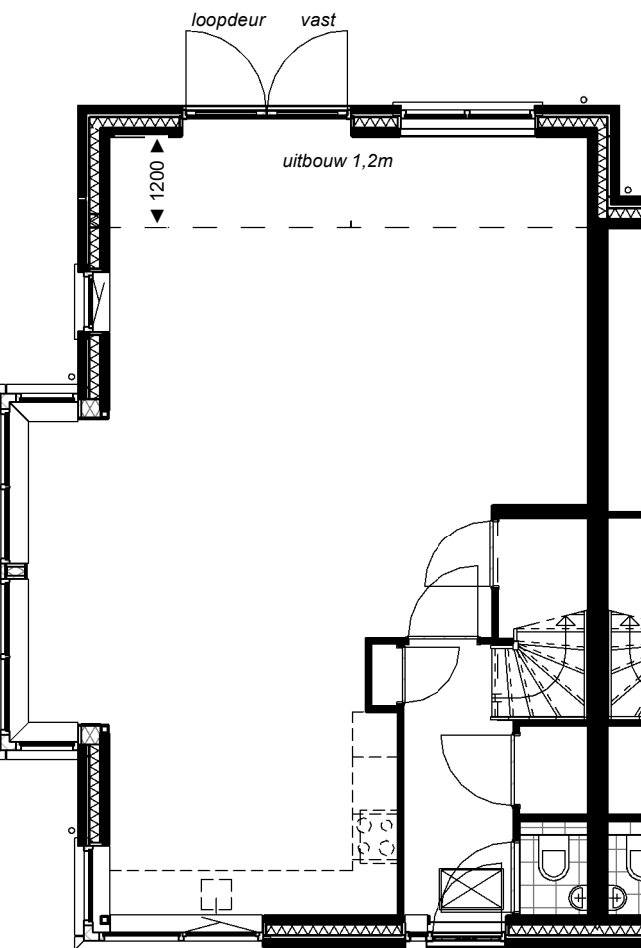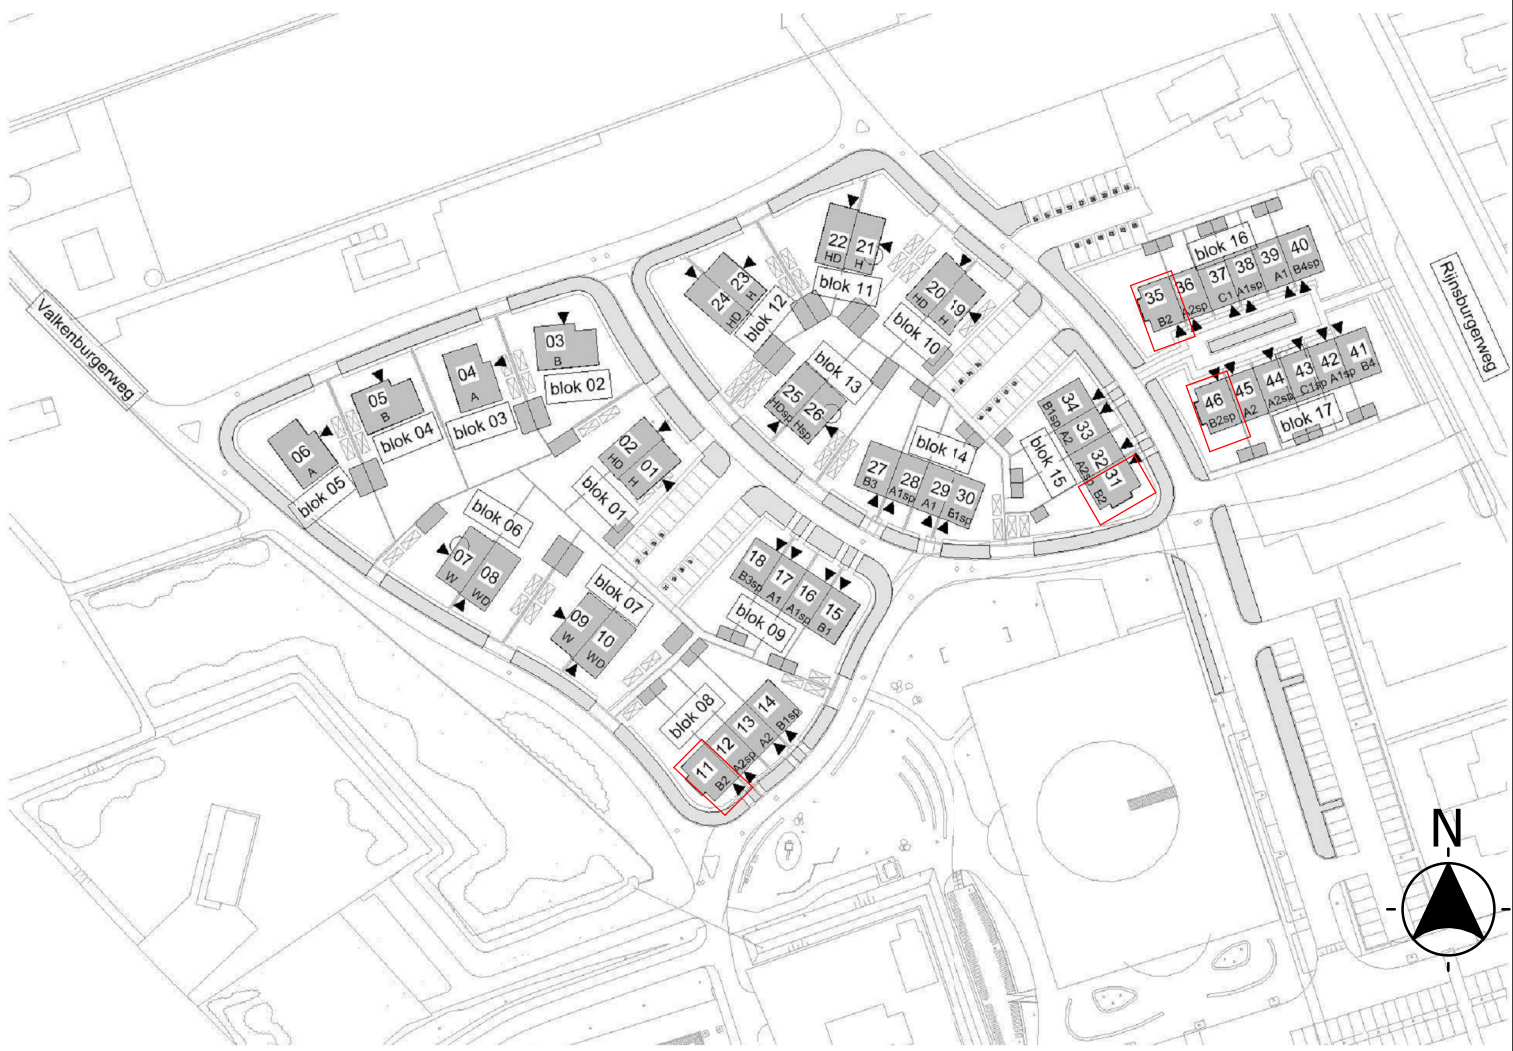


begane grond

schaal 1 : 100

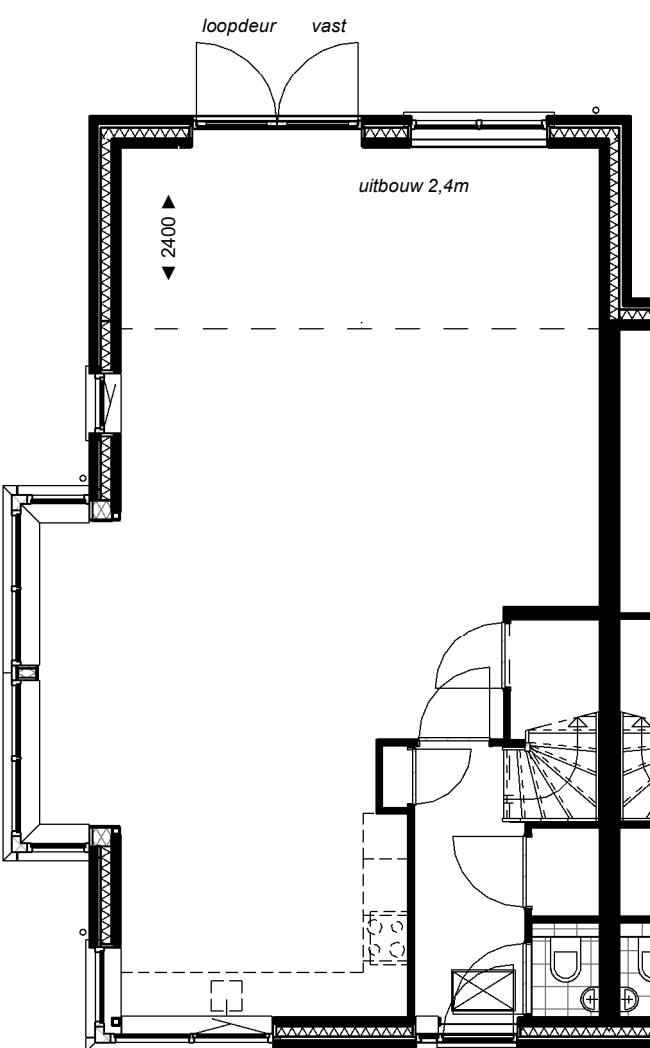


begane grond

schaal 1 : 100

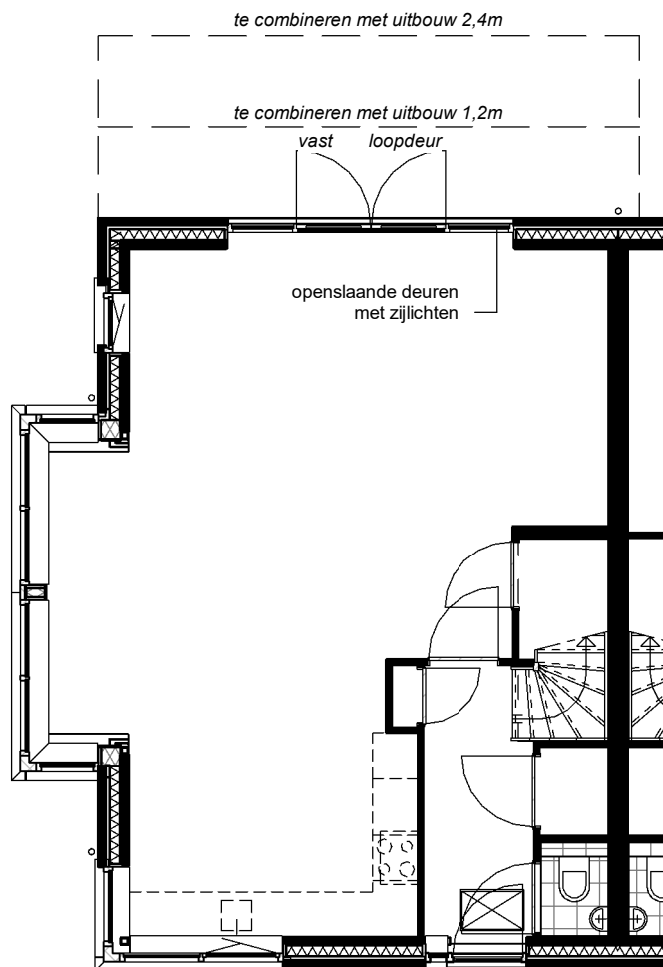

begane grond

schaal 1 : 100

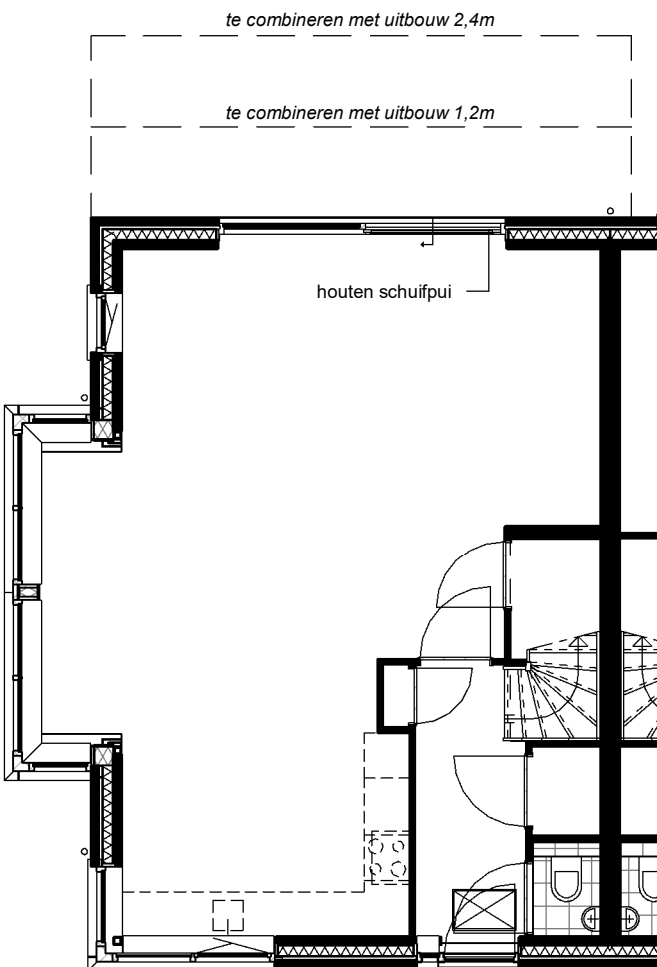

begane grond

schaal 1 : 100



postadres Postbus 29137 3001 GC Rotterdam	opdrachtgever BPD	fase KAO
bezoekadres Weena 723 Groothandelsgebouw ingang C3	projectmanager HFB	getekend 20-05-2020
telefoonnummer 010 266 66 44	gewijzigd a b	formaat A1
website www.hfb-groep.nl	project Rijwoningen , Oegstgeest, Rijnweide	schaal
e-mail info@hfb-groep.nl	onderdeel woningtype B2 (A1)	projectcode 19083
	tekeningcode	O-KAO-B2