



bwnr 23 bwnr 24 bwnr 25 bwnr 26 bwnr 27 bwnr 28 bwnr 29

voorgevel



linker zijgevel





bwnr 29 bwnr 28 bwnr 27 bwnr 26 bwnr 25 bwnr 24 bwnr 23

achtergevel



rechter zijgevel

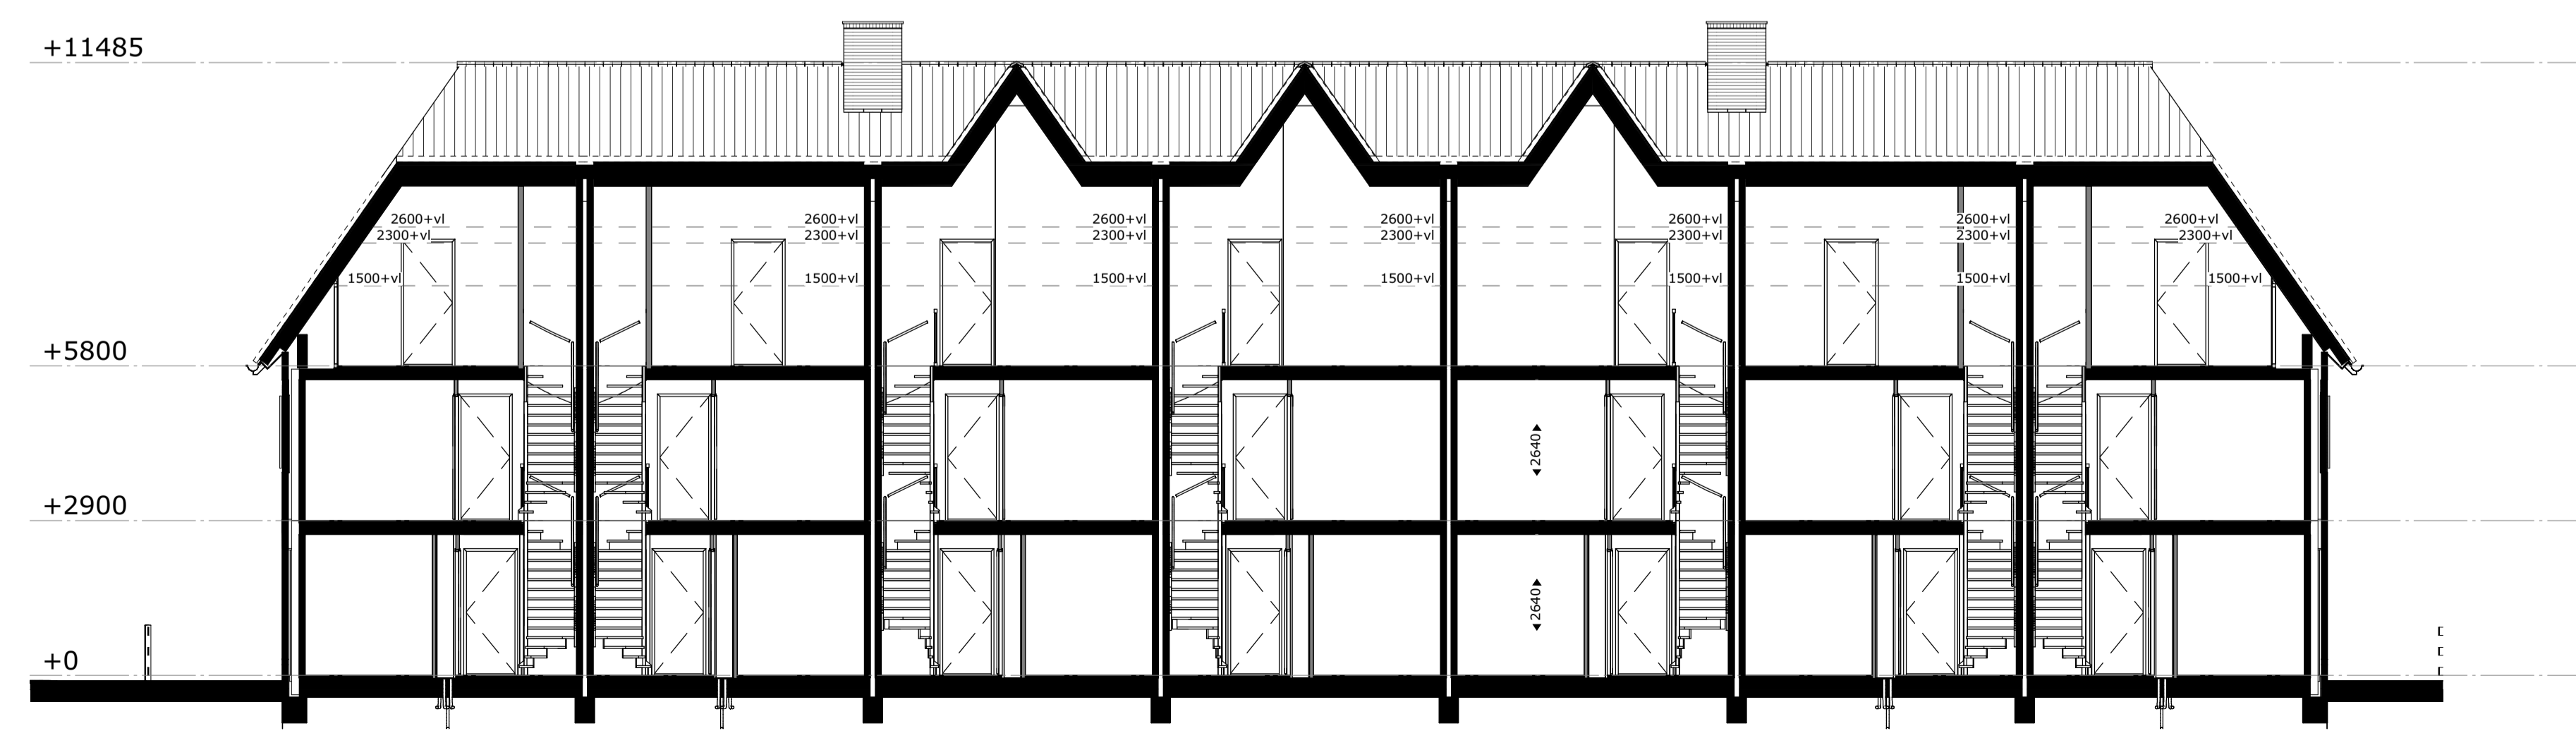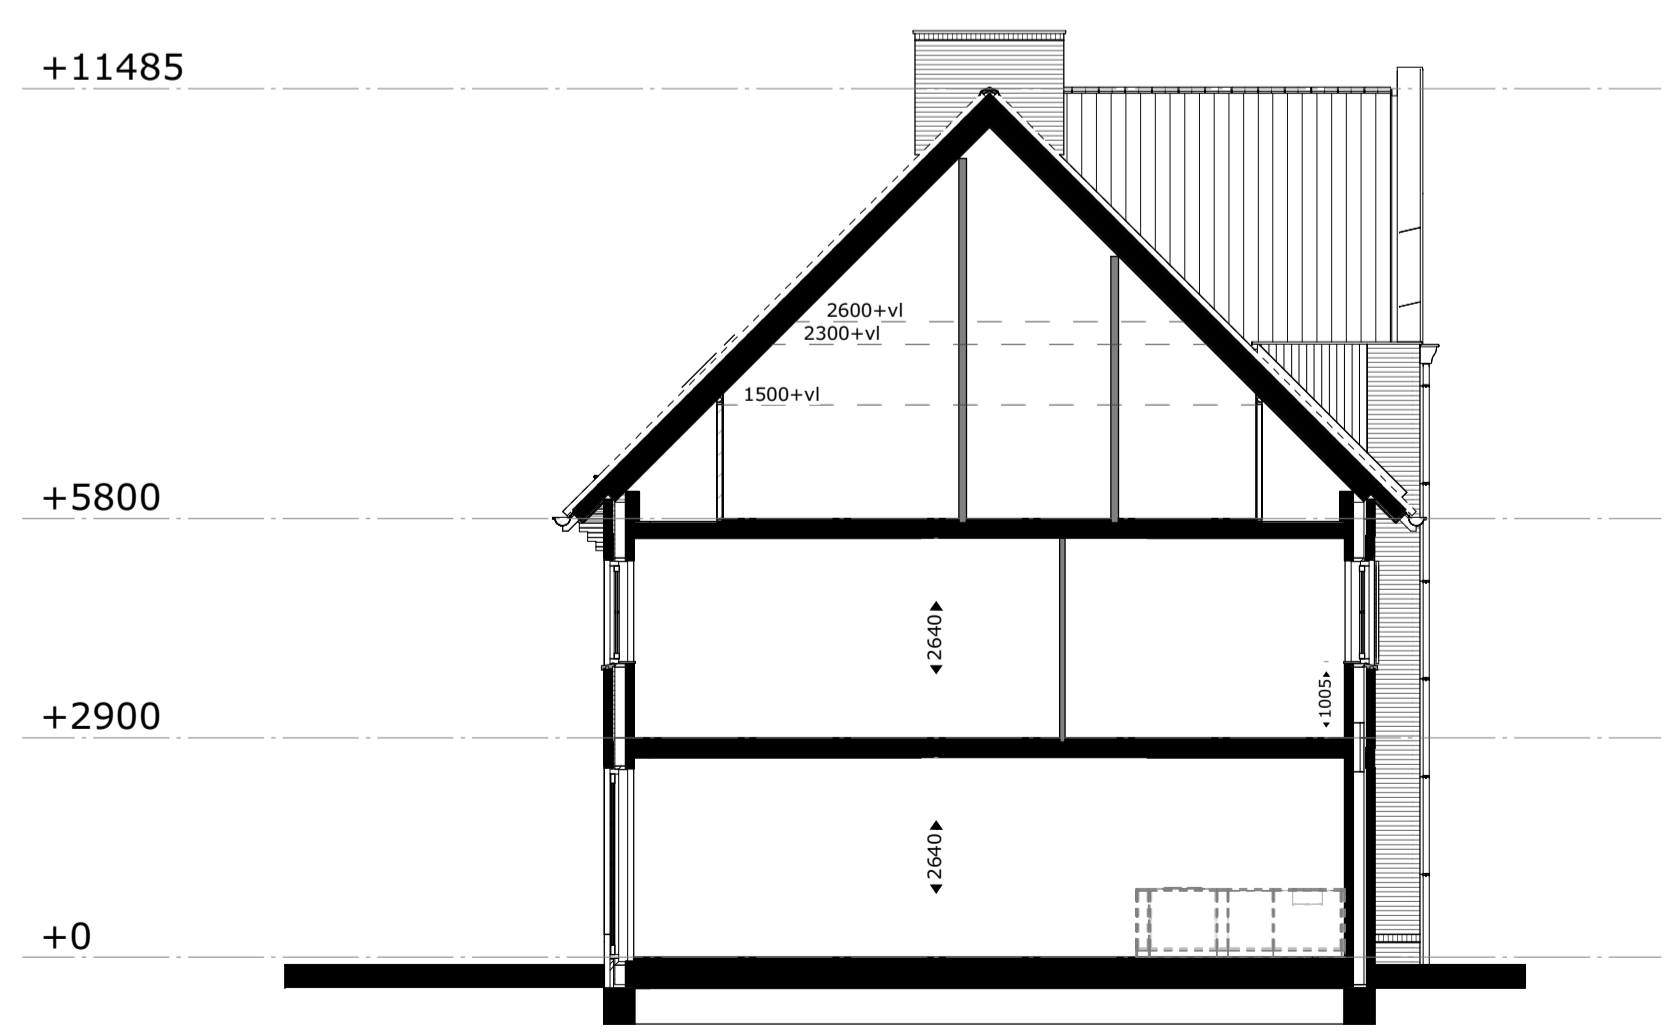

bwnr 23 bwnr 24 bwnr 25 bwnr 26 bwnr 27 bwnr 28 bwnr 29

Renvooi			
	buitengevel: beton- isolatie- spouw- metselwerk	TH	thermostaat
	bouwmuur	MV	mechanische ventilatie
	lichte scheidingswand	WH	plaatsingsruimte wasmachine
	hoogtelijnen 1500+vl/2600+vl	VV	verdelers vloerverwarming
	stalen ligger/verlaagd plafond	ER	elektrische radiator
	hewelwaterafvoer	WP	warmtepomp
		CAT6	uitvoering datakabel
		alu	aluminium kozijn in kleur
		bw	hoogte borstwering t.o.v. vloerpeil
	enkelvoudig schakelaar lichtpunt		enkelvoudige wandcontactdoos
	serie schakelaar lichtpunt		tweevoudige wandcontactdoos, kindveilig
	wissel schakelaar lichtpunt		loze leiding bedraad
	plafondlichtpunt		loze leiding niet bedraad
	wandlichtpunt		deurbelrucker
	wandlichtpunt met randsaarde		schel
	wandlichtpunt buiten (aanzicht)		rookmelder op muurbeugel
	rookmelder		mechanische ventilatie warmtewisselaar
	douchegoot		vloerverwarming
	elektrische radiator		mengkraan
	warmtepomp		douchepijp-wtw
	vloerverwarmingsverdeler		dakdoorvoer
			mv-ventiel plafond
			mv-ventiel wand

Aandachtspunten:
 -alle opgegeven maten zijn circa maten.
 -maten zijn genomen op 1500+ vloerpeil, op 2e verdieping tot aan knieschot.
 -opstelling keukens: zie showroom brochure.
 -type sanitair: zie showroom brochure.

RHIJNHOEVE
OEGSTGEEST

M Van Manen **DURAVERMEER**
Waarmaken van ambities

project
 Nieuwbouw woningen Rhijnhoeve - Veld 1
 Oegstgeest

omschrijving
 Gevels en doorsneden Blok 06

opdrachtgever BPD gebiedsontwikkeling	schaal 1:100	gewijzigd	projectnummer 5921_10
formaat 60x105	status KAO-tekening		tekeningnummer 06N2110
getekend Fvk	datum 01-07-2021		

Bezoekadres: Algehweg 9 (2202 AM) Noorwijk | Telefoon: (071) 36 17 200 | E-mail: info@van-manen.com | Website: www.van-manen.com