



Oude Rijn



Binnen Rijn

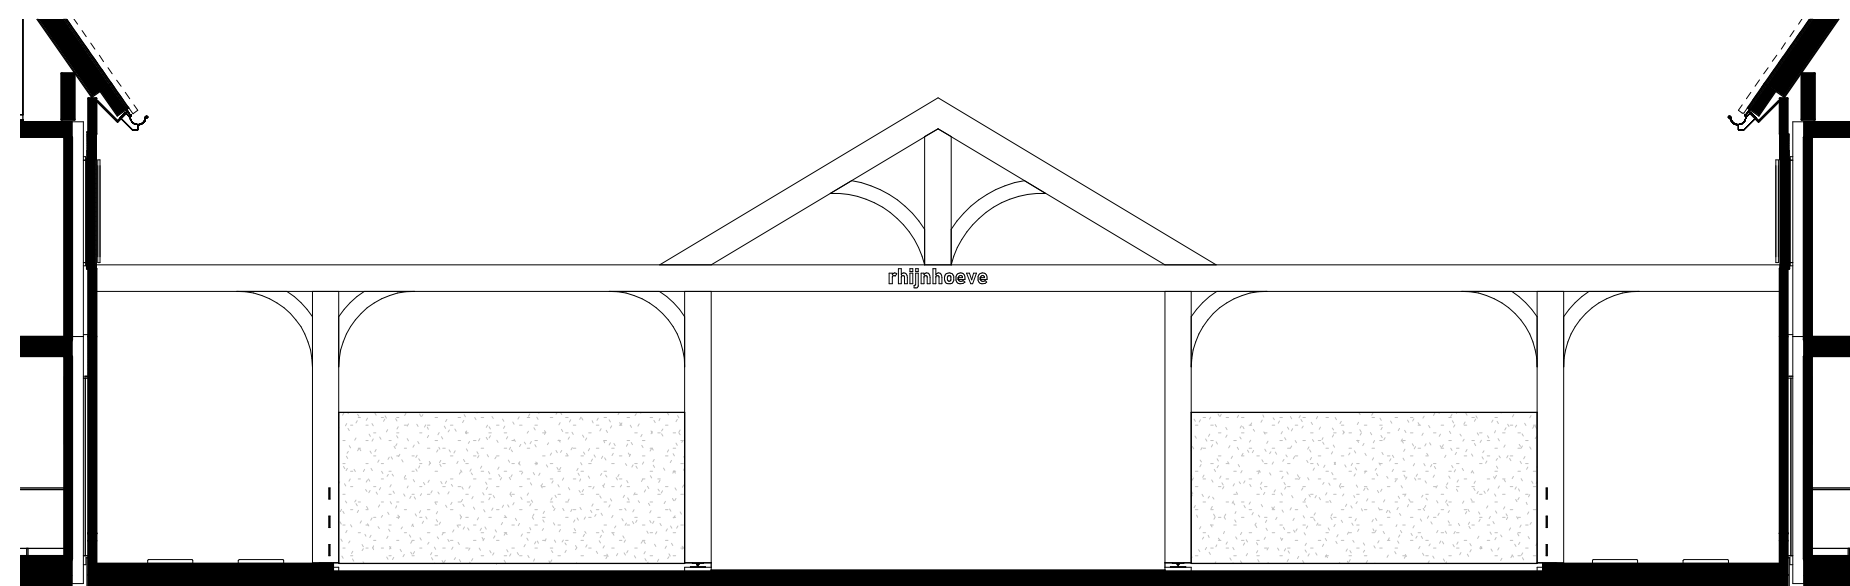

aanzicht poort
1 : 100

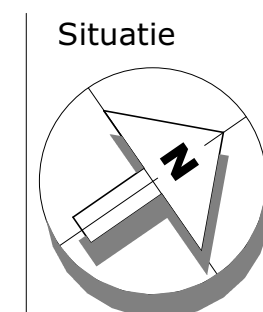

Disclaimer:
Deze situatie is alleen indicatief te gebruiken.
Het SHP en Definitief Inrichtingsplan zijn leidend.
Aantal en positie bomen e.d. zijn indicatief.

RHIJNHOEVE

OEGSTGEEST

M Van
Manen

DURAVERMEER
Waarmaken van ambities

project
Nieuwbouw woningen Rhijnhoeve - Veld 1
Oegstgeest

omschrijving
Situatie

opdrachtgever
BPD gebiedsontwikkeling

formaat
60x105

getekend
Fvk

schaal
1:200

status
KAO-tekening

datum
01-07-2021

gewijzigd

projectnummer
5921_10

tekeningnummer
00N2101