




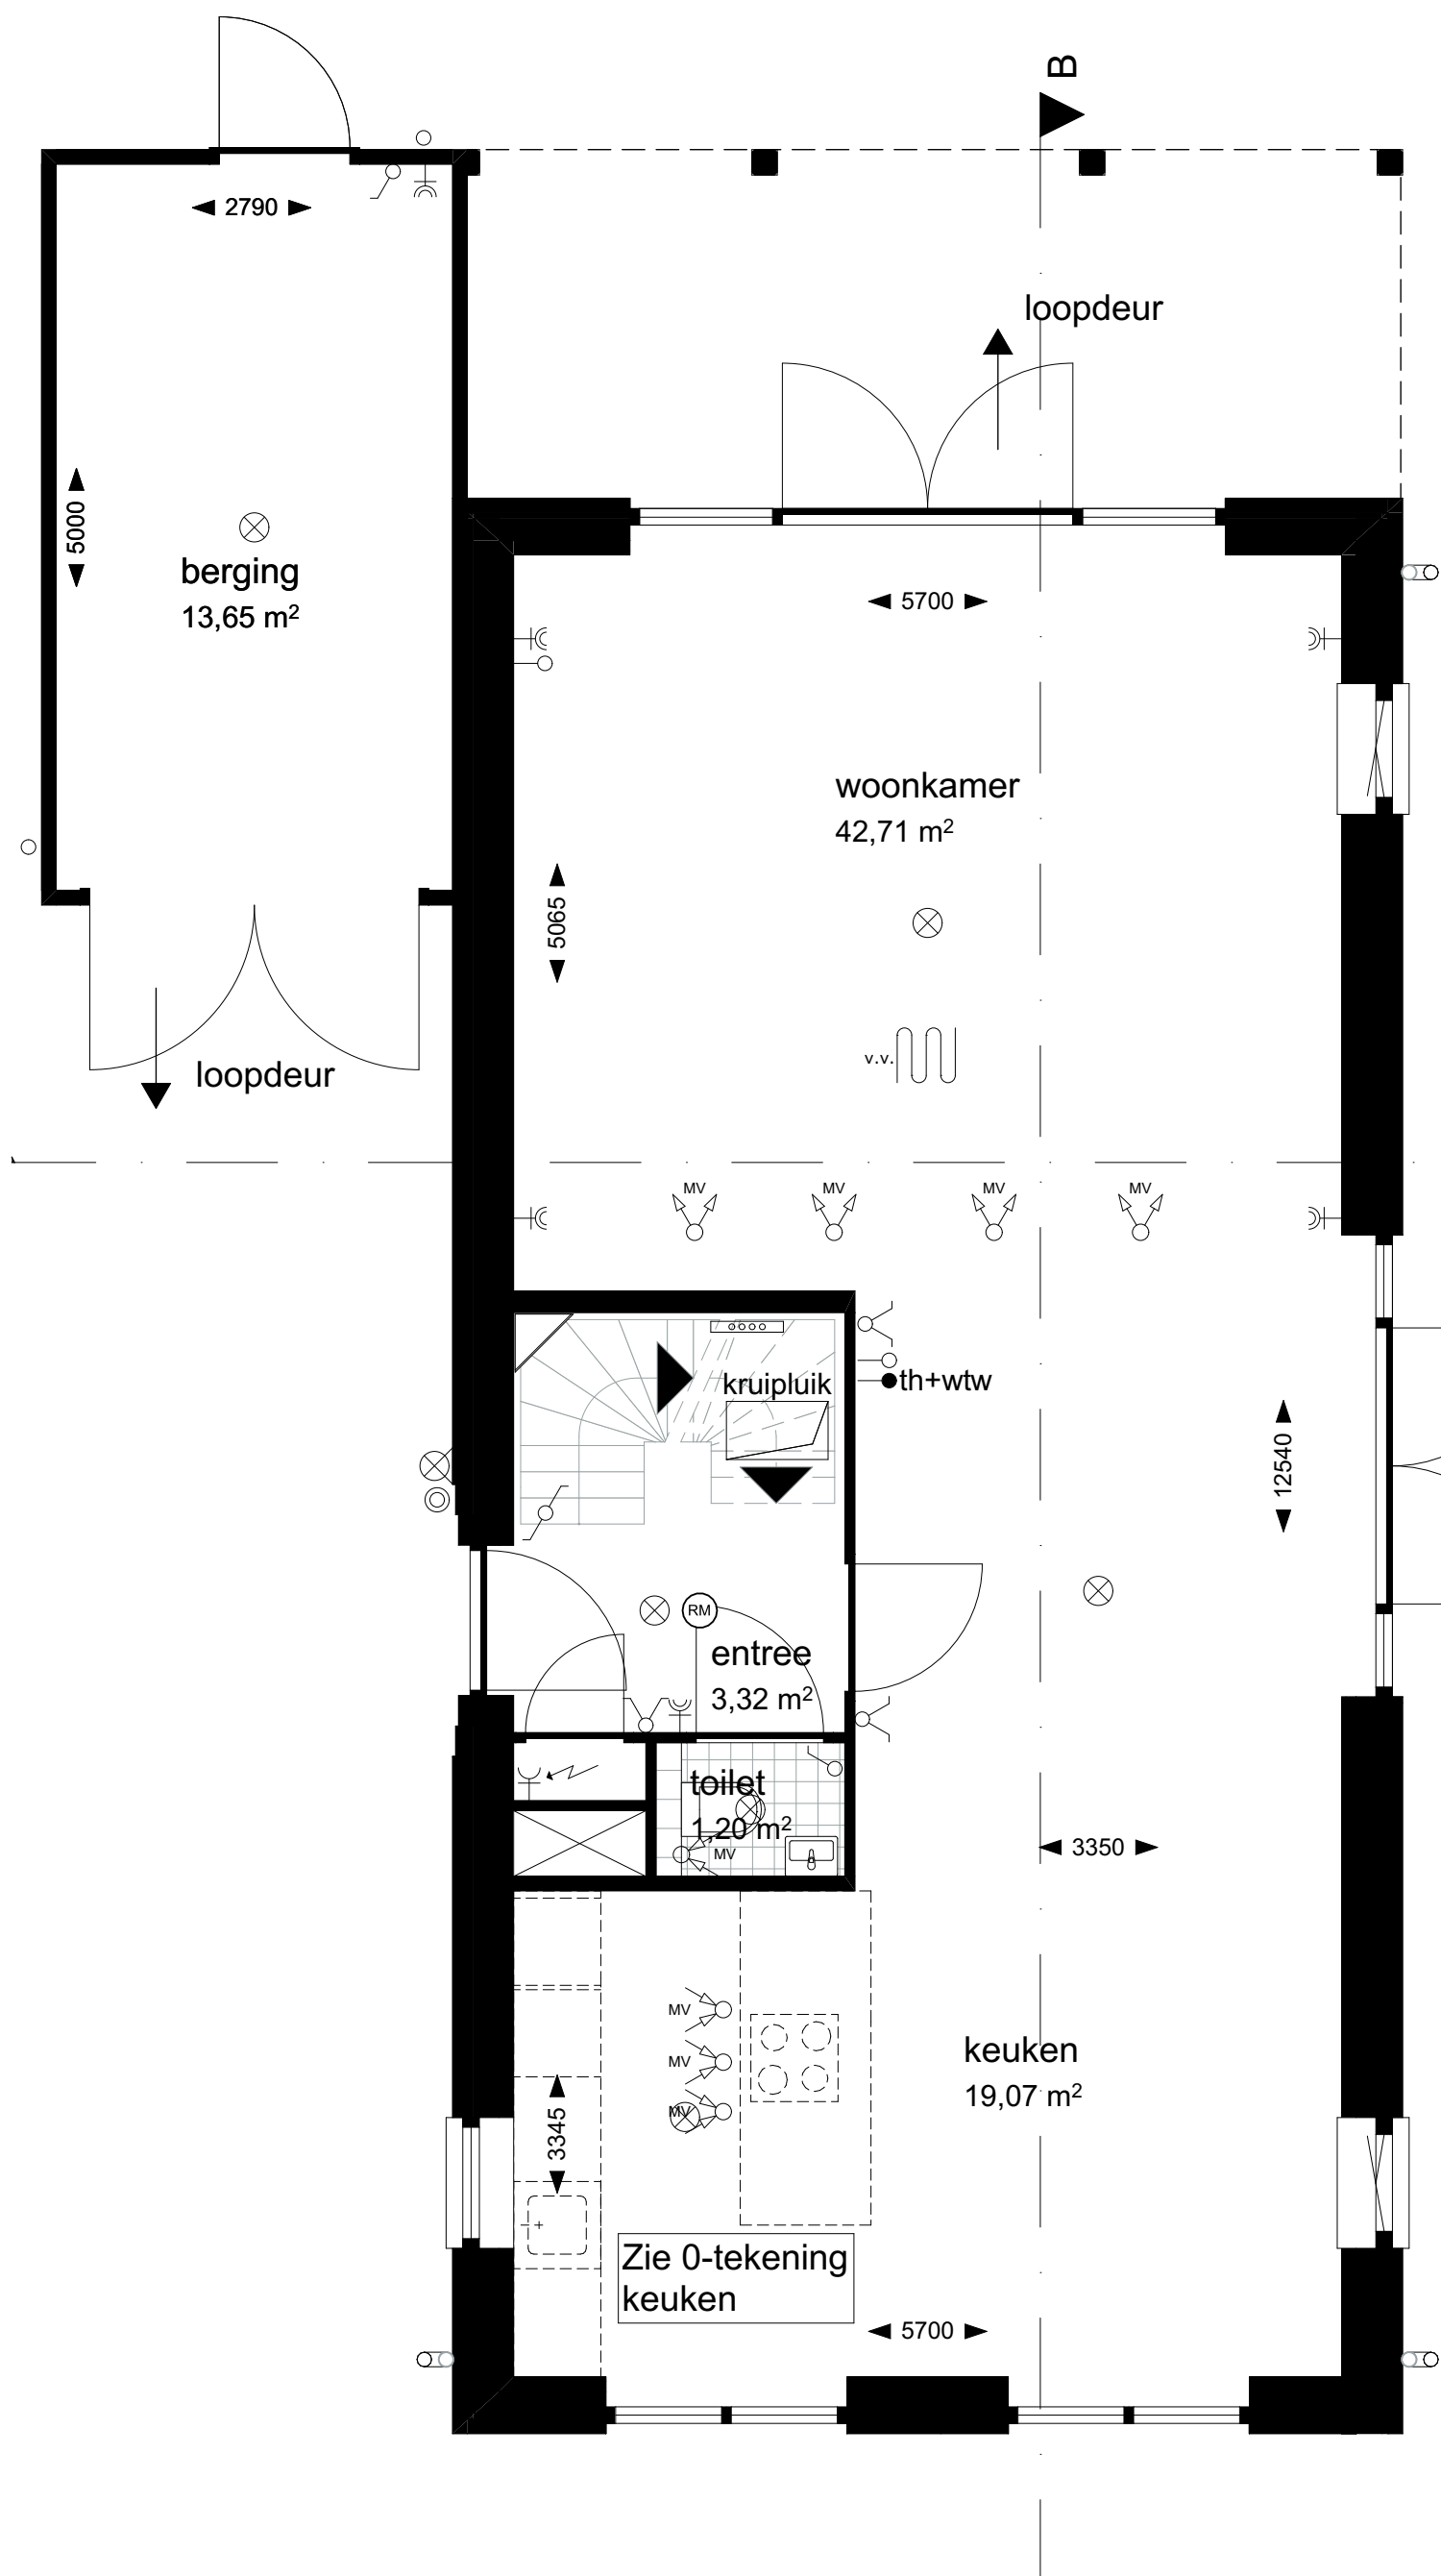


1:50 00 Begane grond

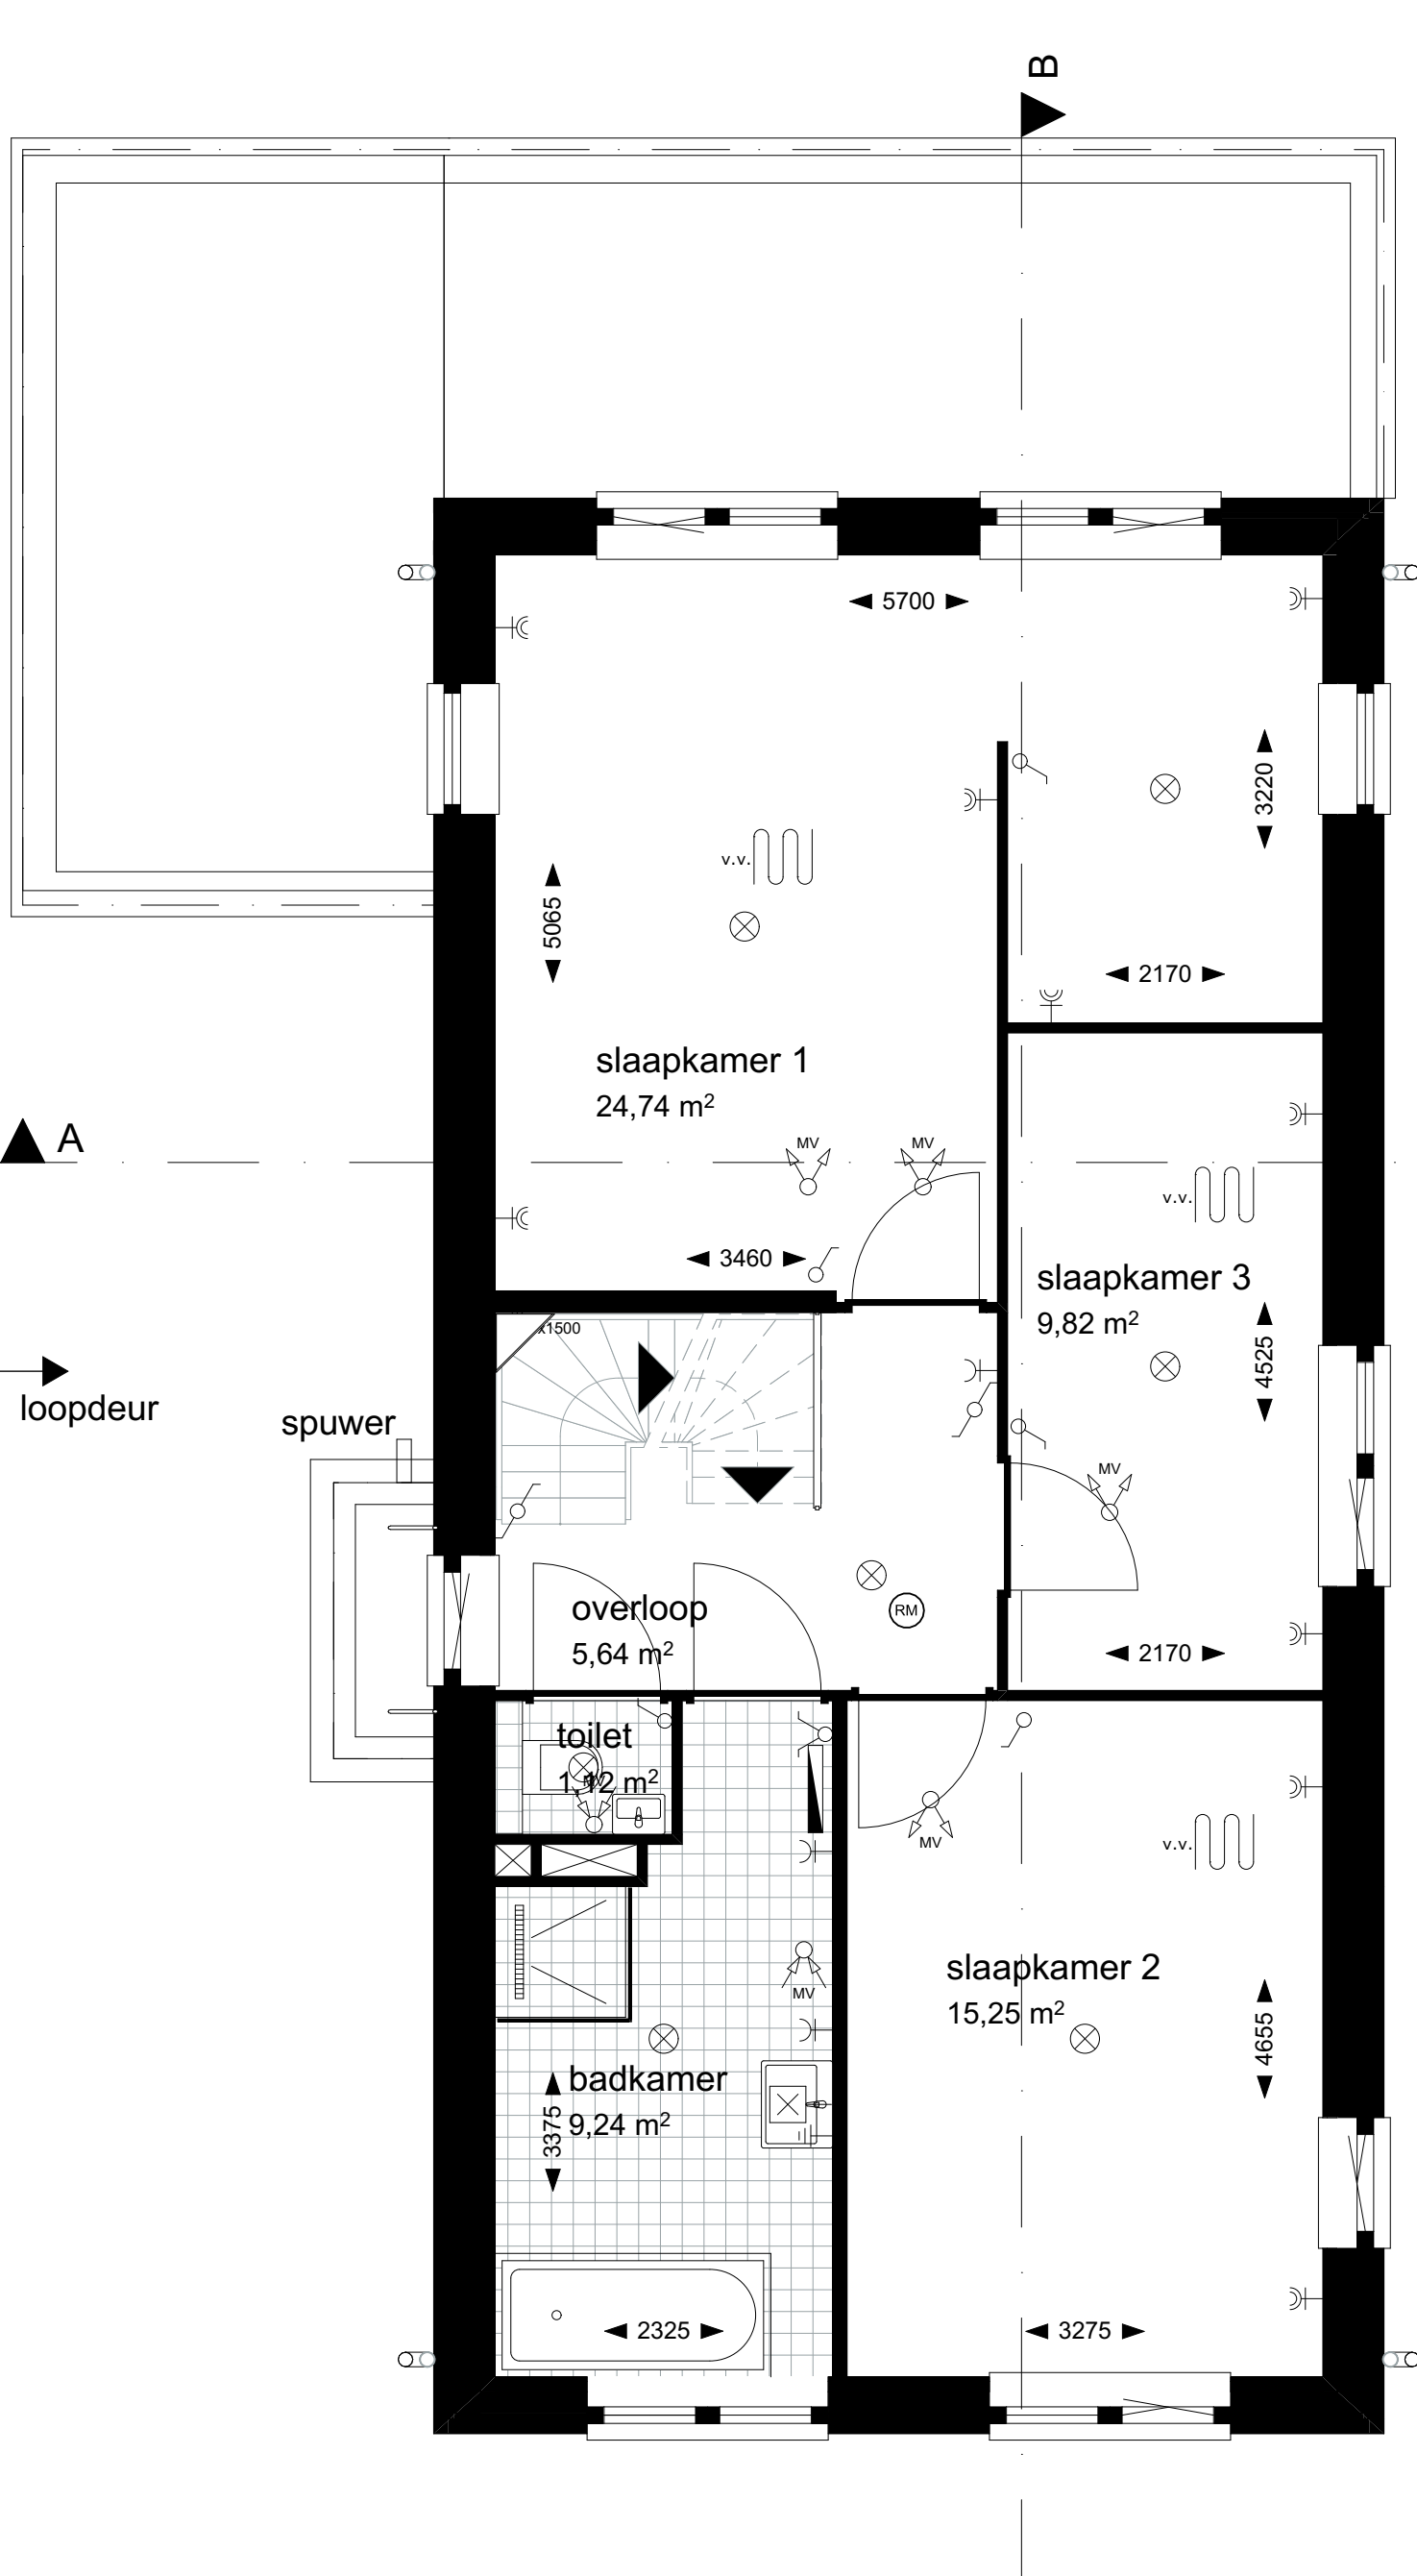

1:50 01 eerste verdieping

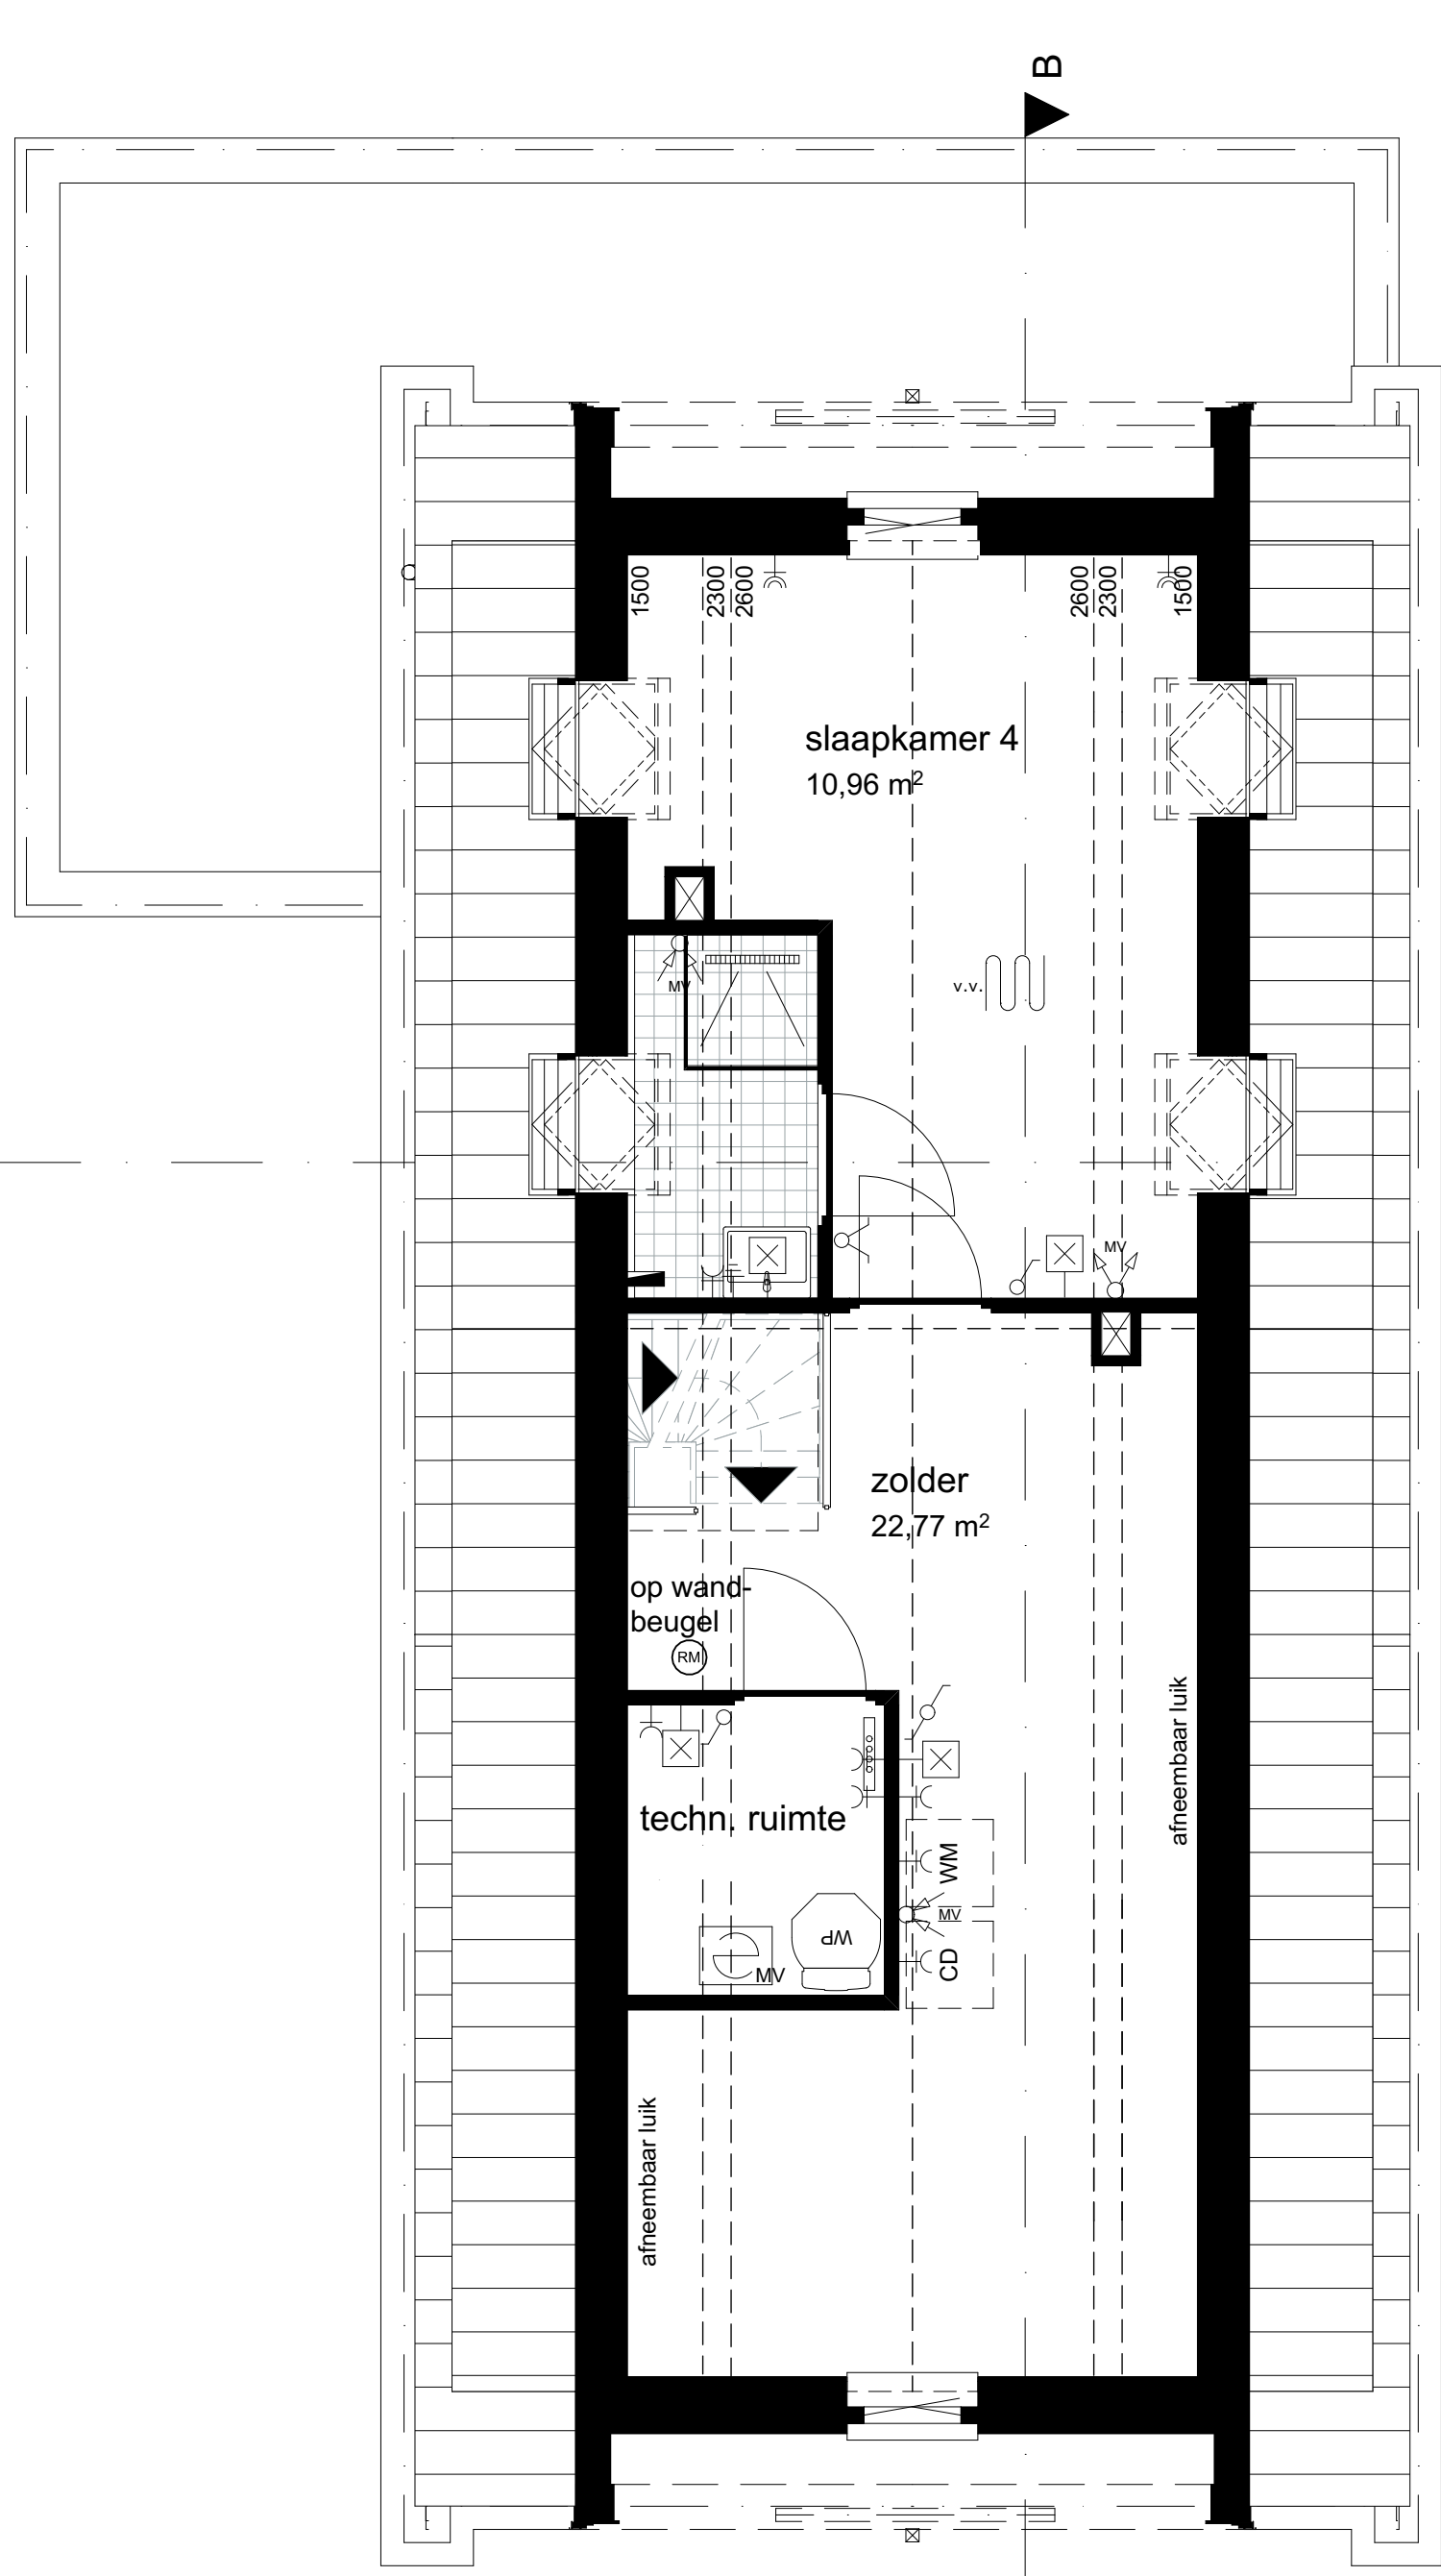

1:50 02 tweede verdieping

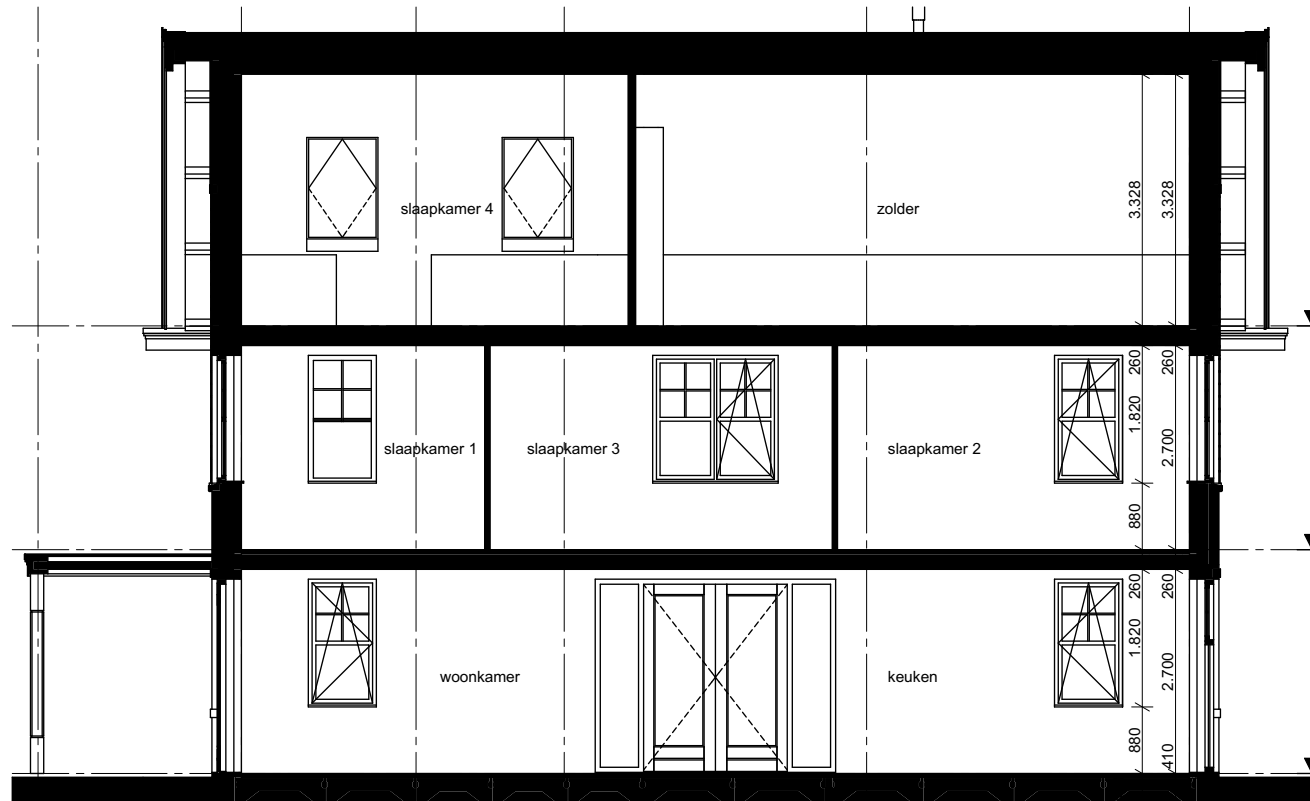

1:100 Doorsnede B-B

Renvooi:

- | | | | |
|--|--------------------------------------|--|-----------------------------------|
| | buitengevel | | mechanische afvoer |
| | binnenwand | | mechanische ventilatie afzuigpijp |
| | tegelwerk | | mechanische ventilatie inblaaspip |
| | hemelwaterafvoer | | opstelplaats wasmachine/droger |
| | indien van toepassing | | warmtepomp |
| | meterkast | | elektrische radiator |
| | vloerluis 600x800 | | |
| | opstelplaats aanrecht en kooktoestel | | |

Disclaimer: weergegeven maten zijn indicatief

Installaties:

- schakelaar enkelpolig
- schakelaar serie
- schakelaar wissel
- loze leiding
- thermostaat
- lichtpunt plafond
- wandlichtpunt
- vloerverwarming
- enkele wandcontactdoos
- dubbele wandcontactdoos
- deurbel drucker
- rookmelder
- vloerverwarming verdeler
- dakdoorvoer

Tekening naam: Overzichtsblad vrijstaand 01

Project **Deelplan 19**
Oegstgeest Aan de Rijn

Bnr. 45 als getekend
Bnr. 10,25,26 gespiegeld

Tekening naam: Overzichtsblad vrijstaand 01

schaal: 1:50, 1:100 get.: zva datum: 13-11-2020 formaat: A1

vrijstaand

ZVA
Zeinstra Veerbeek Architecten
JLST-Plantsoen 5
2497 GA Den Haag

Telefoon: +31 703478594
info@zeinstraveerbeek.nl
www.zeinstraveerbeek.nl


Werknummer: **0479**

Tekening nr: **0479-VK-1001**

Fase: **Verkooptekeningen**

Architect: **Zeinstra Veerbeek Architecten**


Opdrachtgever: **BPD**

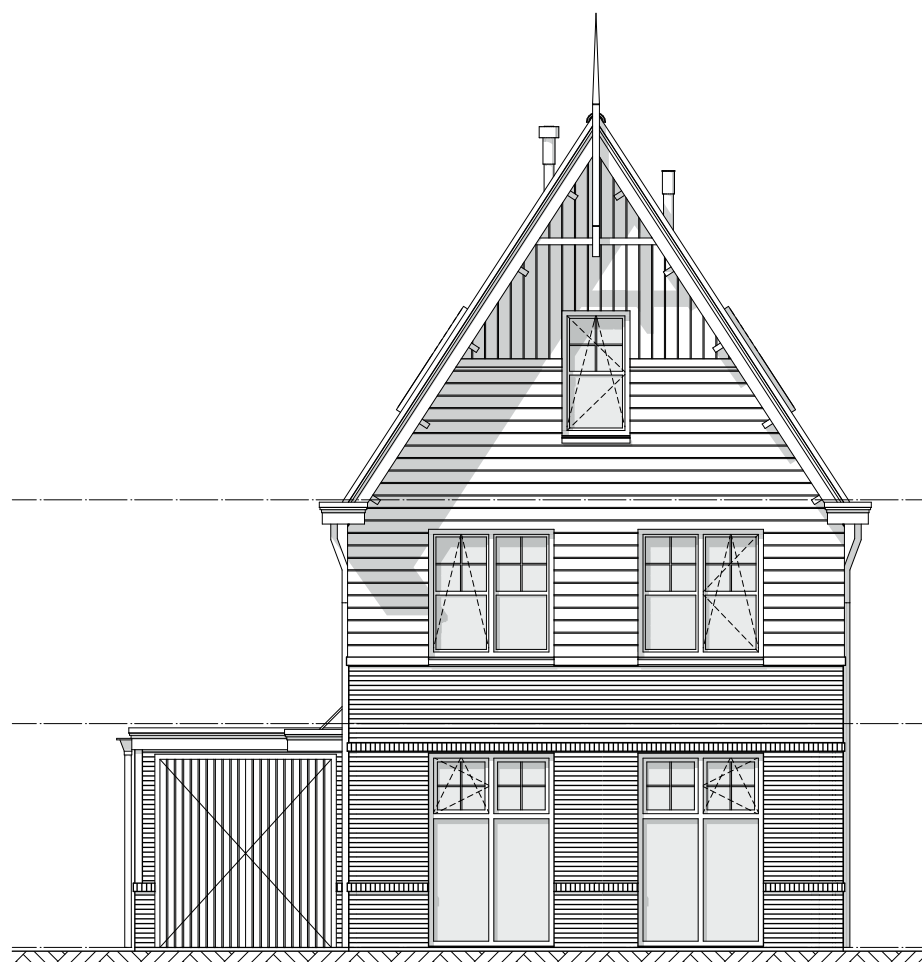

1:100 Voorgevel



1:100 Linkergevel

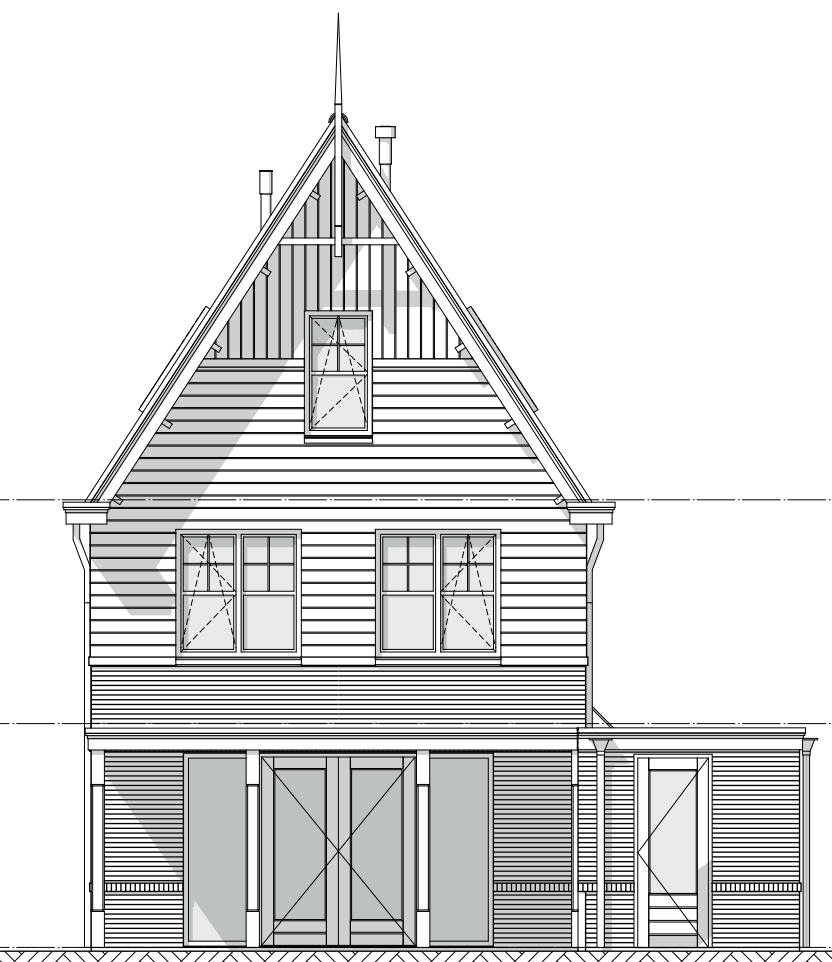

1:100 Achtergevel



1:100 Rechtergevel