


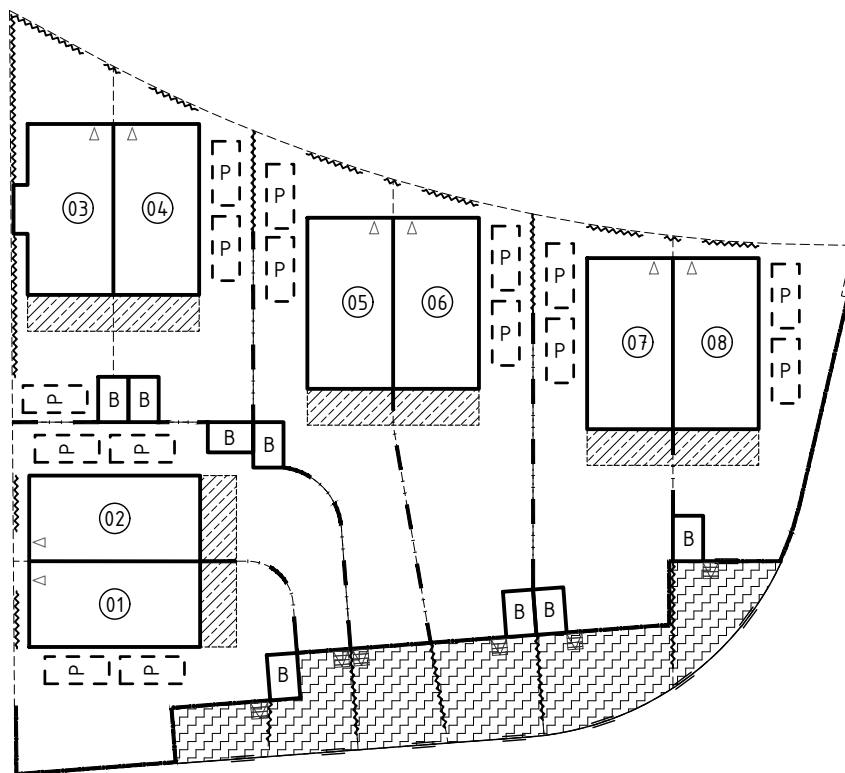

Verklaring

	Bebouwingsvlak
	Entree
	Kavelgrens
	Bouwnummer
	Uitbreidingsmogelijkheid
	Parkeren op eigen terrein
	Tuinafscheiding haag, laag
	Tuinafscheiding hekwerk met heder, hoog
	Damwand hoog
	Damwand laag
	Berging
	Steiger
	Trapopgang

LOCATIEGEGEVENS

Kadastrale gemeente: _____
 Sectie: _____
 Perceelnummer(s): _____

PROJECTGEGEVENS

Projectnaam: aan de Rijn Deelplan 7
 Locatie: Oegstgeest
 Onderwerp: Situatietekening
 Bouwnr. 01 tm 08
 Datum: 07-04-2020
 Formaat: A4
 Schaal: 1:500