



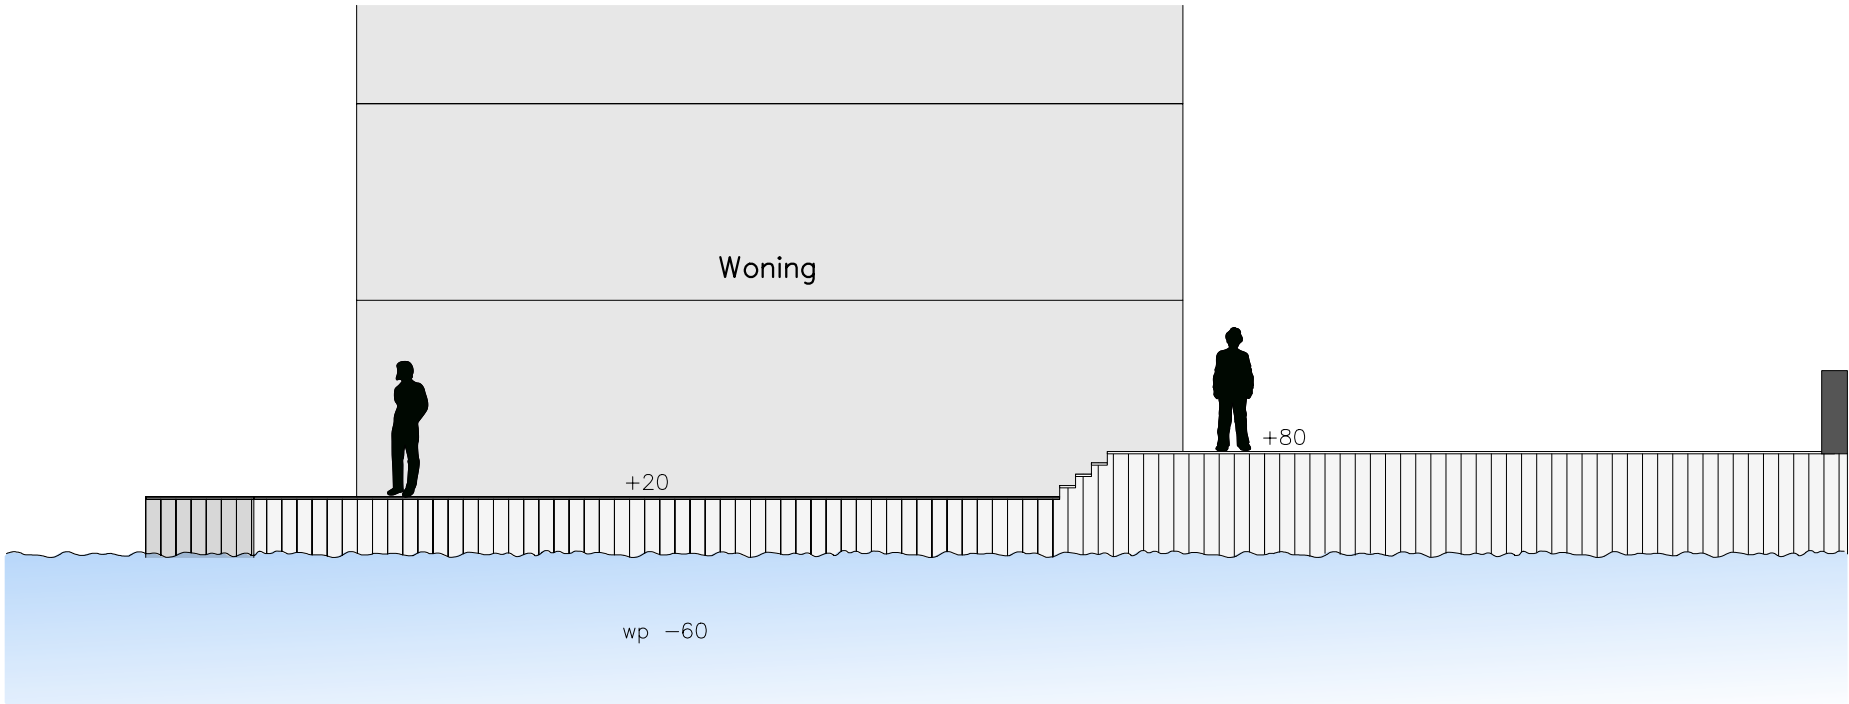

* Dit inrichtingsplan is alleen indicatief te gebruiken.
- De maatvoering is indicatief en gegeven in meters
- De hoogtepellen zijn gegeven in centimeters t.o.v. NAP

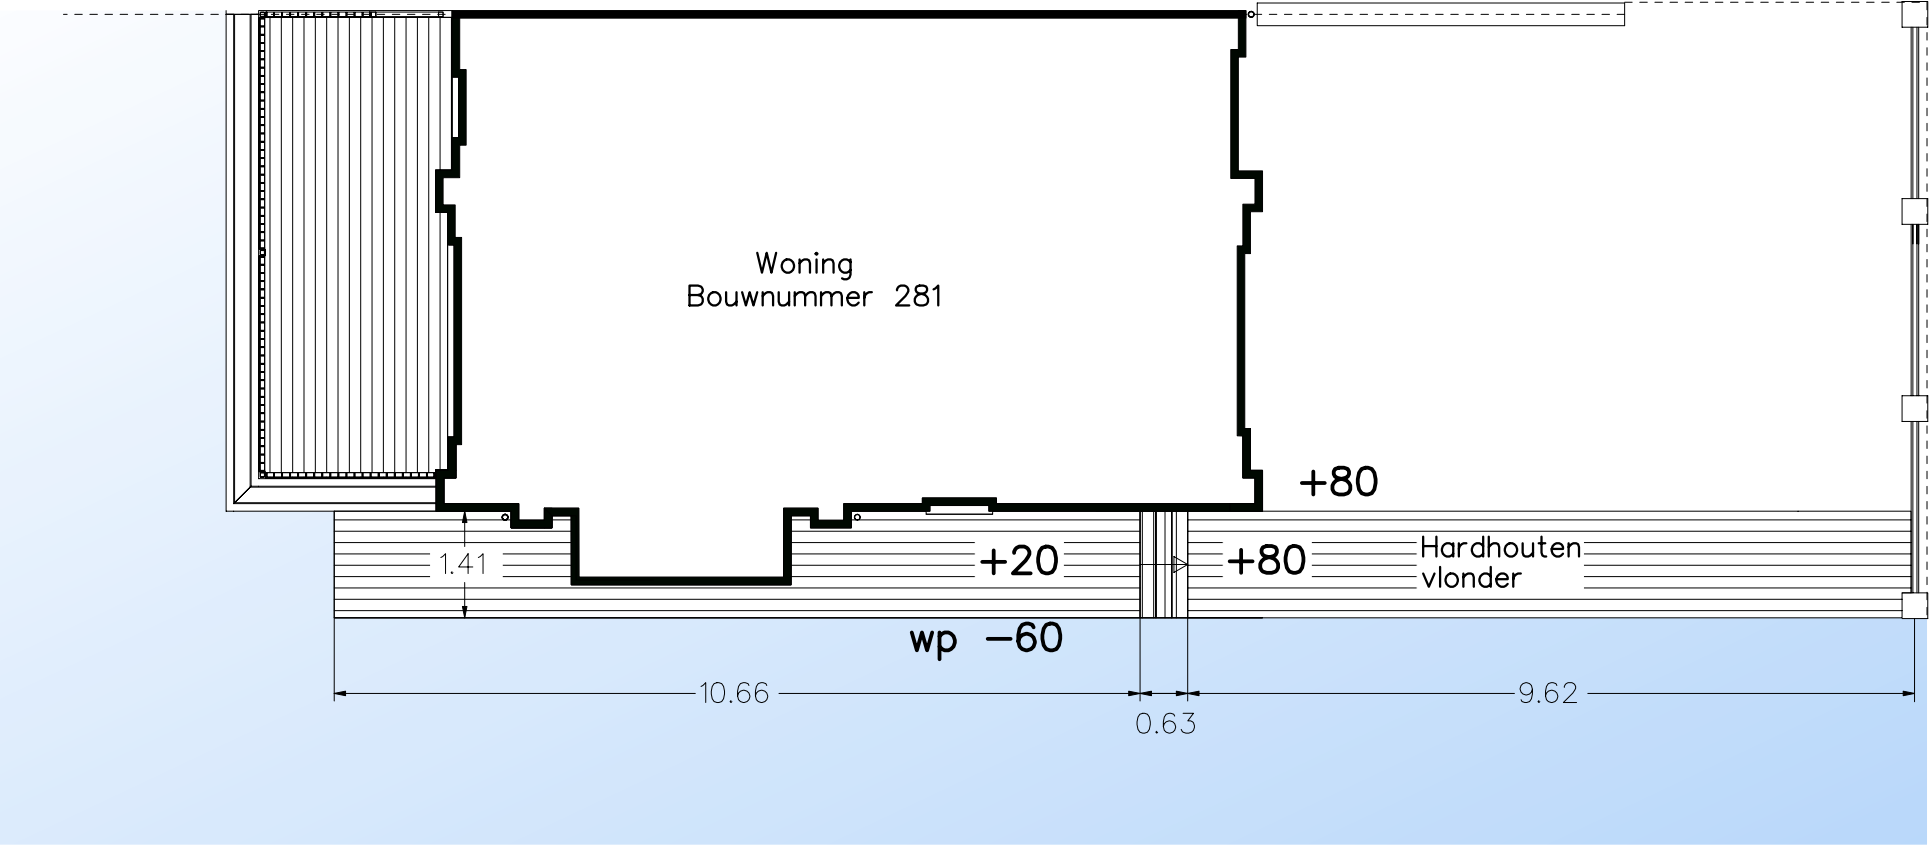

PROJECT : Vlonders achtertuinen, bouwnr. 281
DATUM : 07-06-2018
SCHAAL : 1:100
GETEKEND DOOR : AEH

van der Drift hoveniers

Dorpskade 100 - 2291 HT Wateringen
Tel. 0174-270747 - Fax 0174-296544
www.vanderdrift.nl - info@vanderdrift.nl

