


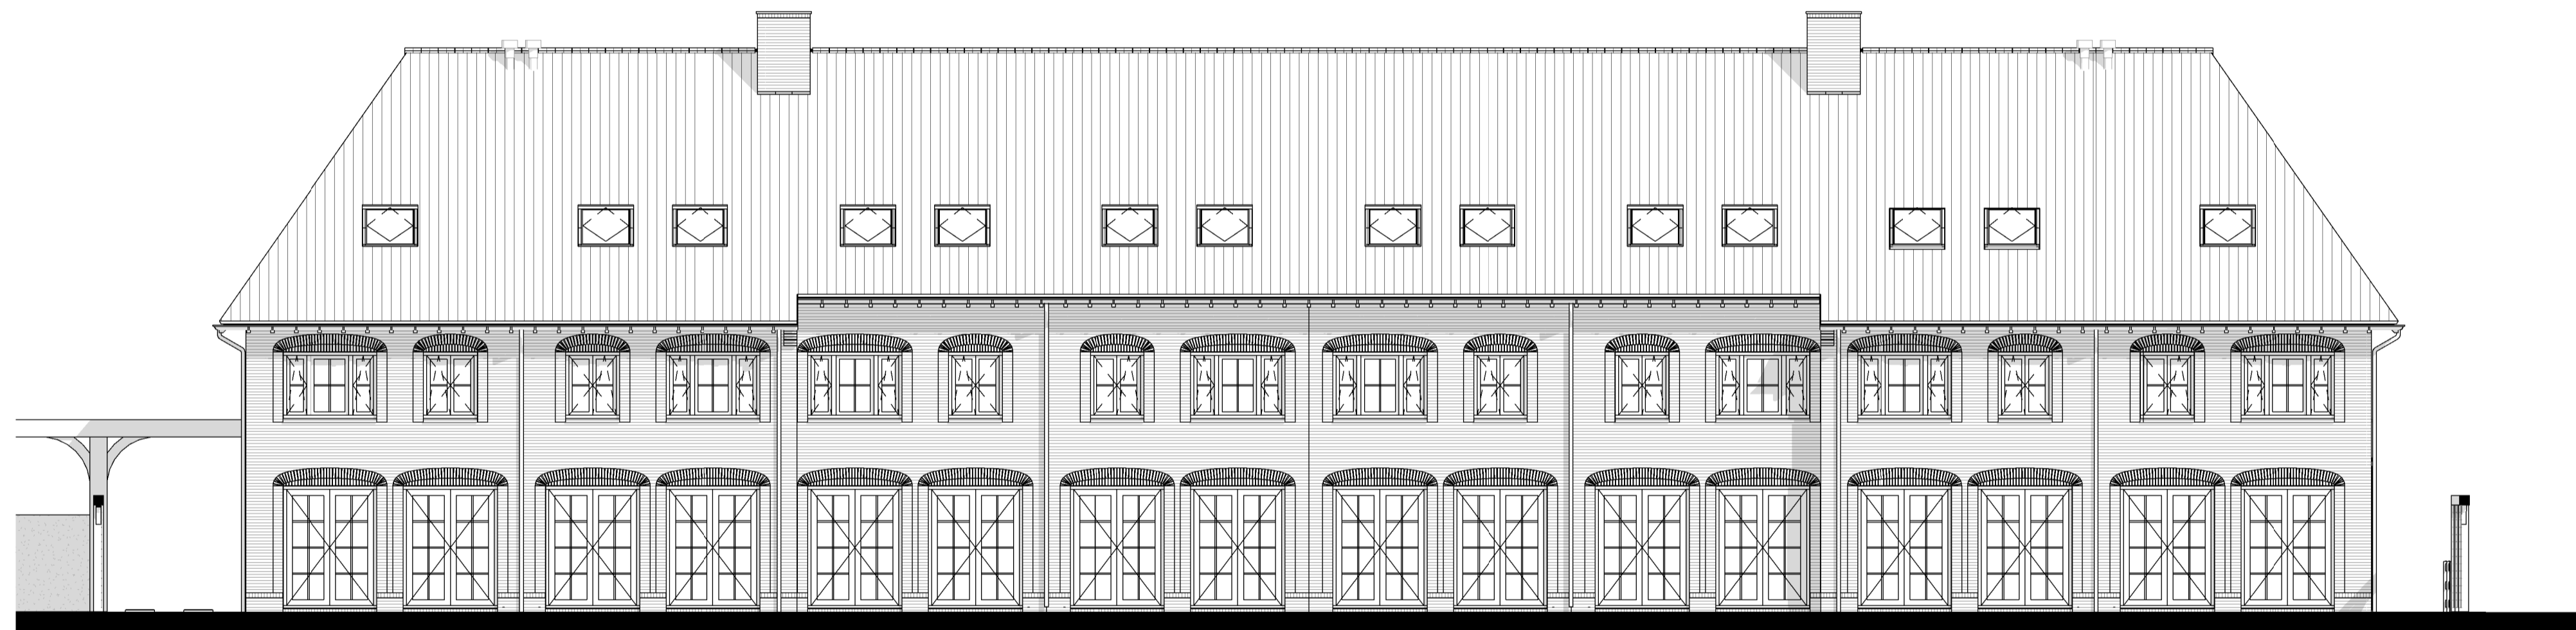

voorgevel
 [bwnr 05] [bwnr 06] [bwnr 07] [bwnr 08] [bwnr 09] [bwnr 10] [bwnr 11] [bwnr 12]




linker zijgevel




achtergevel
 [bwnr 12] [bwnr 11] [bwnr 10] [bwnr 09] [bwnr 08] [bwnr 07] [bwnr 06] [bwnr 05]



rechter zijgevel

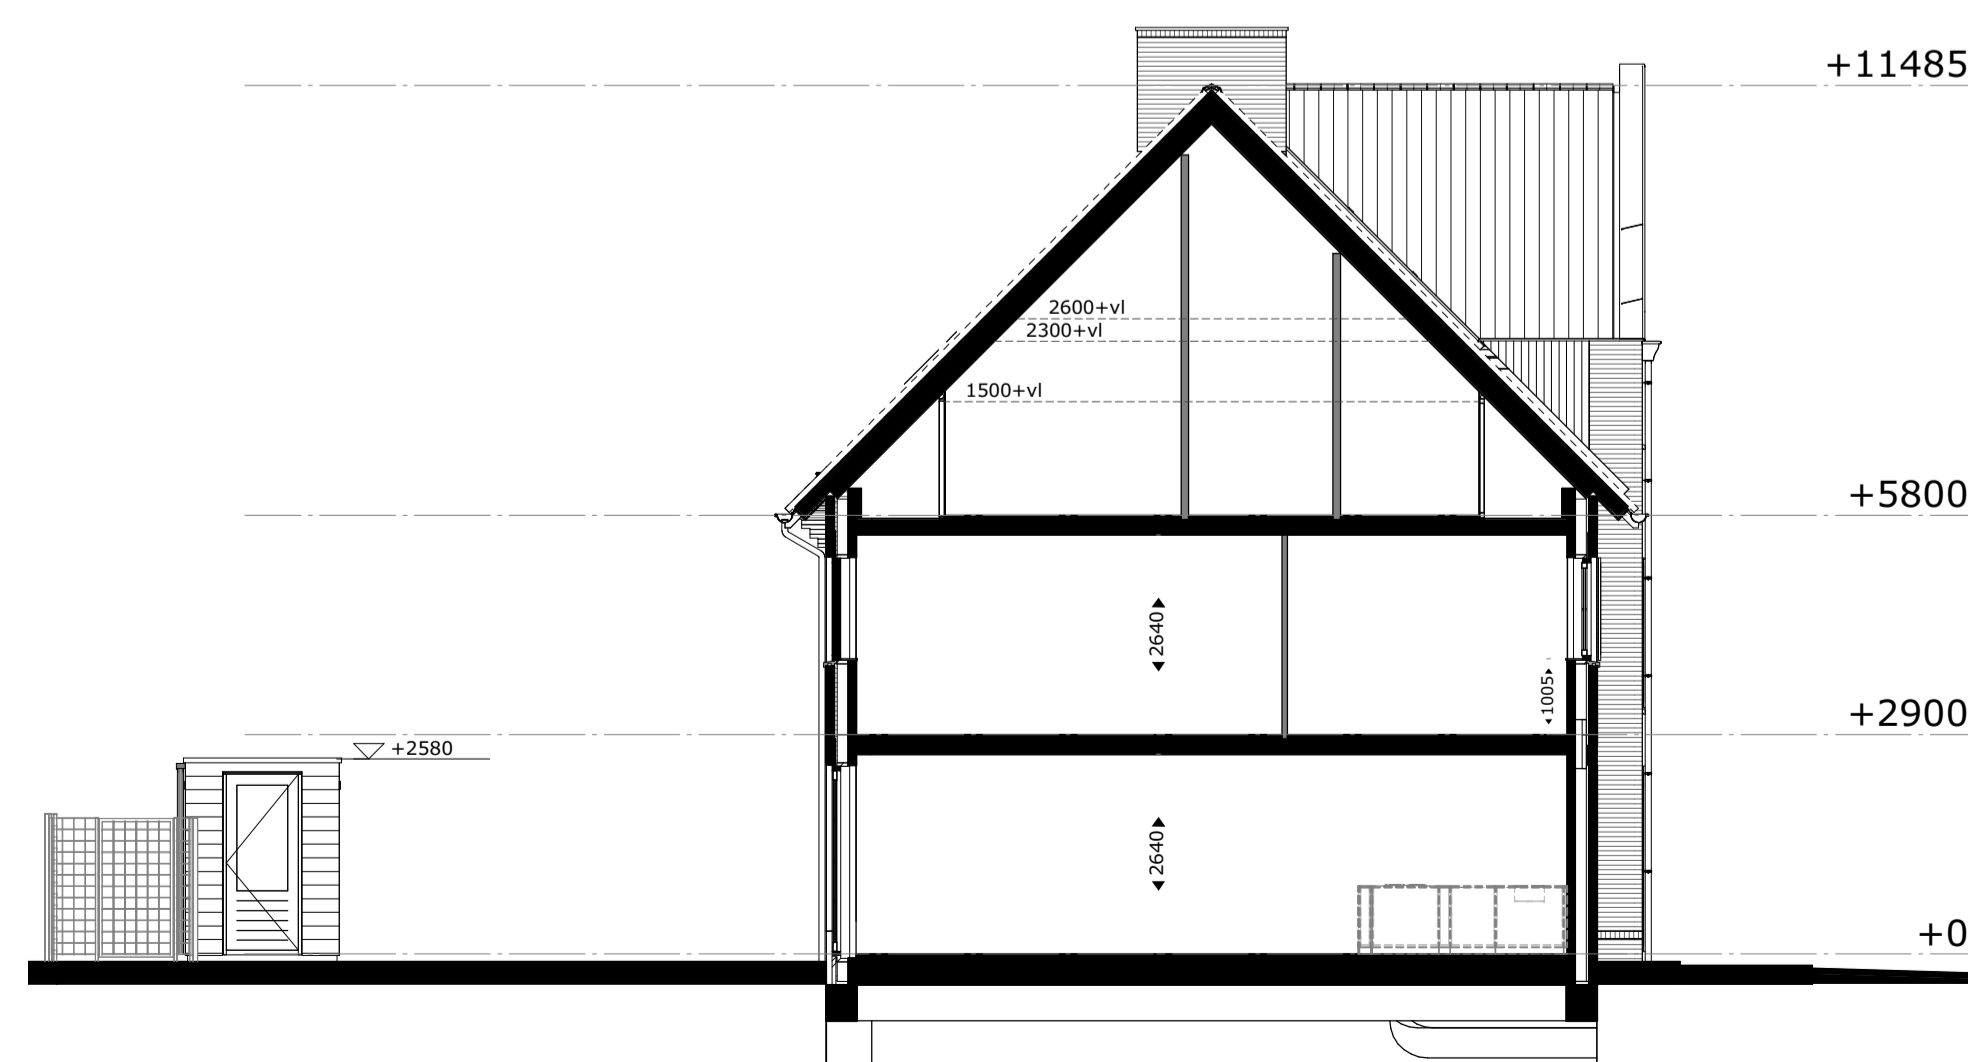

doorsnede A

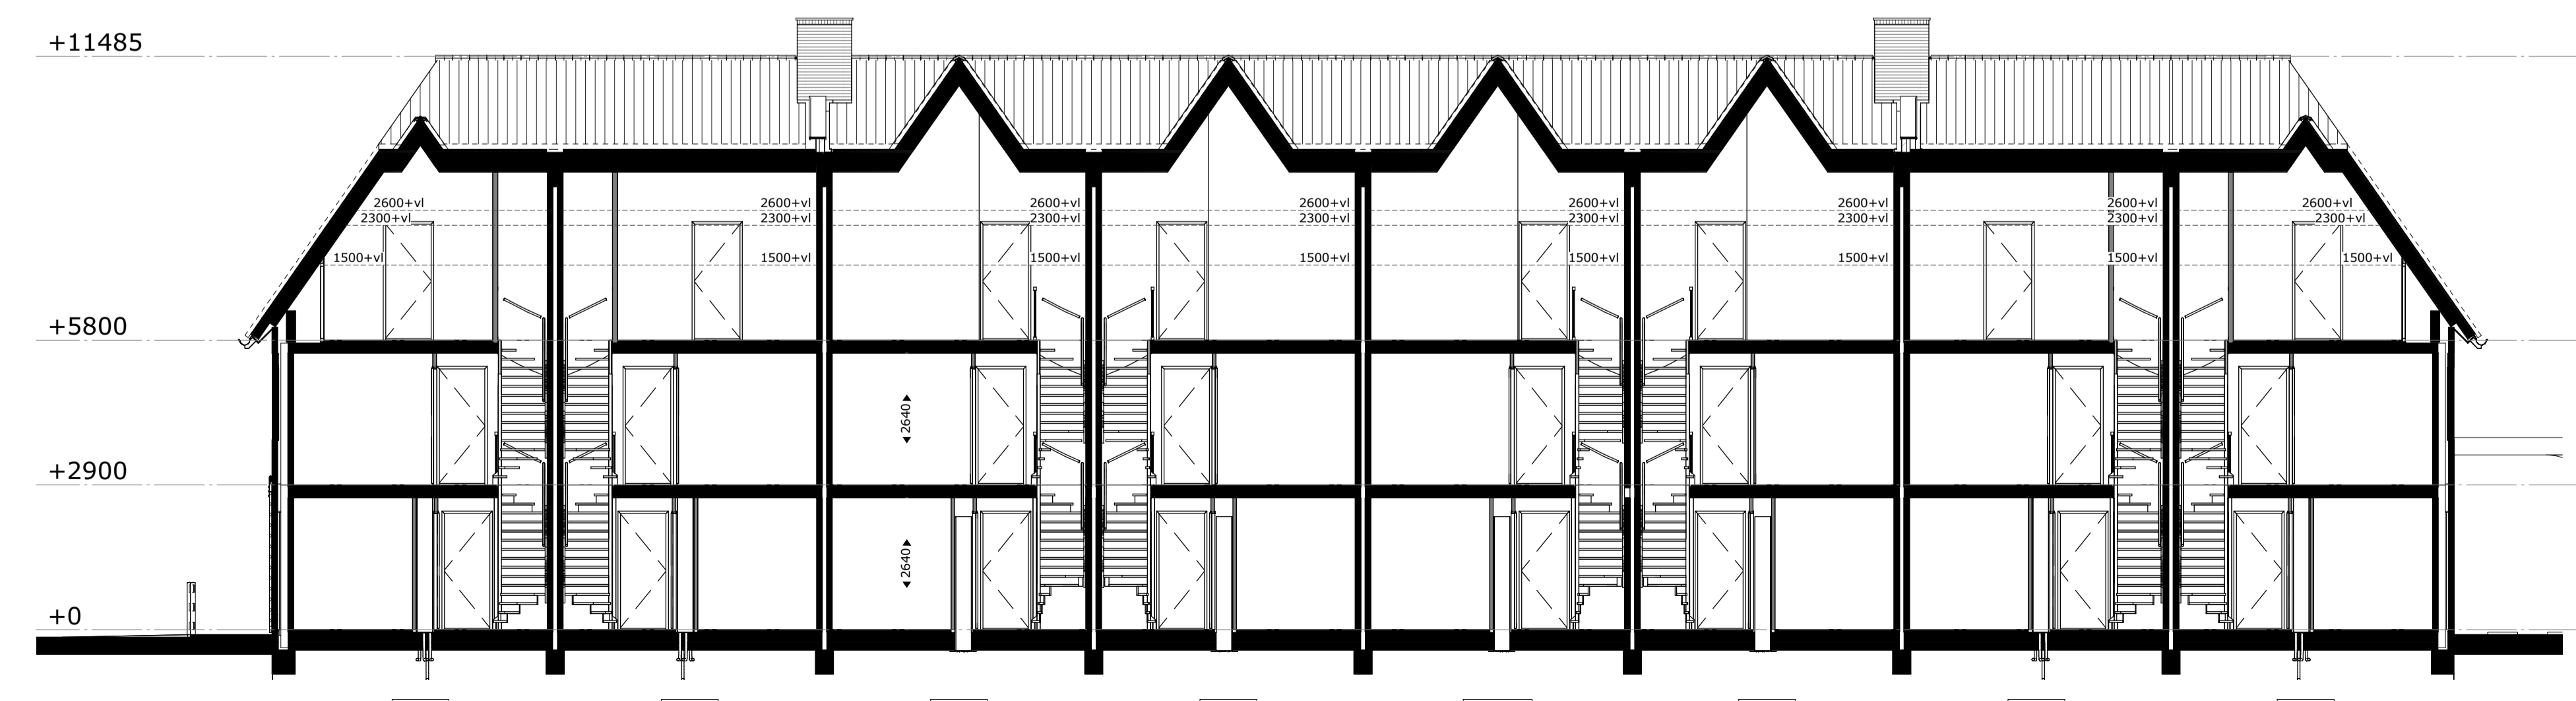

doorsnede B
 [bwnr 05] [bwnr 06] [bwnr 07] [bwnr 08] [bwnr 09] [bwnr 10] [bwnr 11] [bwnr 12]

Renvooi

	buitengevel: beton- isolatie- spouw- metselwerk	TH	thermostaat
	bouwmuur	MV	mechanische ventilatie
	lichte scheidingswand	WH	plaatsingsruimte wasmachine
	hoogtelijnen 1500+vl/2600+vl	VV	verdelers vloerverwarming
	stalen ligger/verlaagd plafond	ER	elektrische radiator
	hemelwaterafvoer	WP	warmtepomp
		CAT6	uitvoering datakabel
		ak	aluminium kozijn in kleur
		bw	hoogte borstwering t.o.v. vloerpeil

	enkelvoudig schakelaar lichtpunt		enkelvoudige wandcontactdoos
	serie schakelaar lichtpunt		tweevoudige wandcontactdoos, kindveilig
	wissel schakelaar lichtpunt		loze leiding bedraad
	plafondlichtpunt		loze leiding niet bedraad
	wandlichtpunt		deurbeldrukker
	wandlichtpunt met randsaarde		schel
	wandlichtpunt buiten (aanzicht)		rookmelder op muurbeugel
	rookmelder		

	mechanische ventilatie warmtewisselaar		vloerverwarming
	douchegoot		mengkraan
	elektrische radiator		douchepijp-wtw
	warmtepomp		dakdoorvoer
	vloerverwarmingsverdeler		mv-ventiel plafond
			mv-ventiel wand

Aandachtspunten:
 -alle opgegeven maten zijn circa maten.
 -maten zijn genomen op 1500+ vloerpeil, op 2e verdieping tot aan knieschot.
 -opstelling keuken: zie showroom brochure.
 -type sanitair: zie showroom brochure.

RHIJNHOEVE
 OEGSTGEEST

Van Manen **DURAVERMEER**
 Waarmaken van ambities

project
 Nieuwbouw woningen Rijnhoeve - Veld 1
 Oegstgeest

omschrijving
 Gevels en doorsneden Blok 03

opdrachtgever BPD gebiedsontwikkeling	schaal 1:100	gewijzigd	projectnummer 5921_10
formaat 60x105	status KAO-tekening		tekeningnummer 03N2110
getekend Fvk	datum 01-07-2021		