




voorgevel




rechter zijgevel

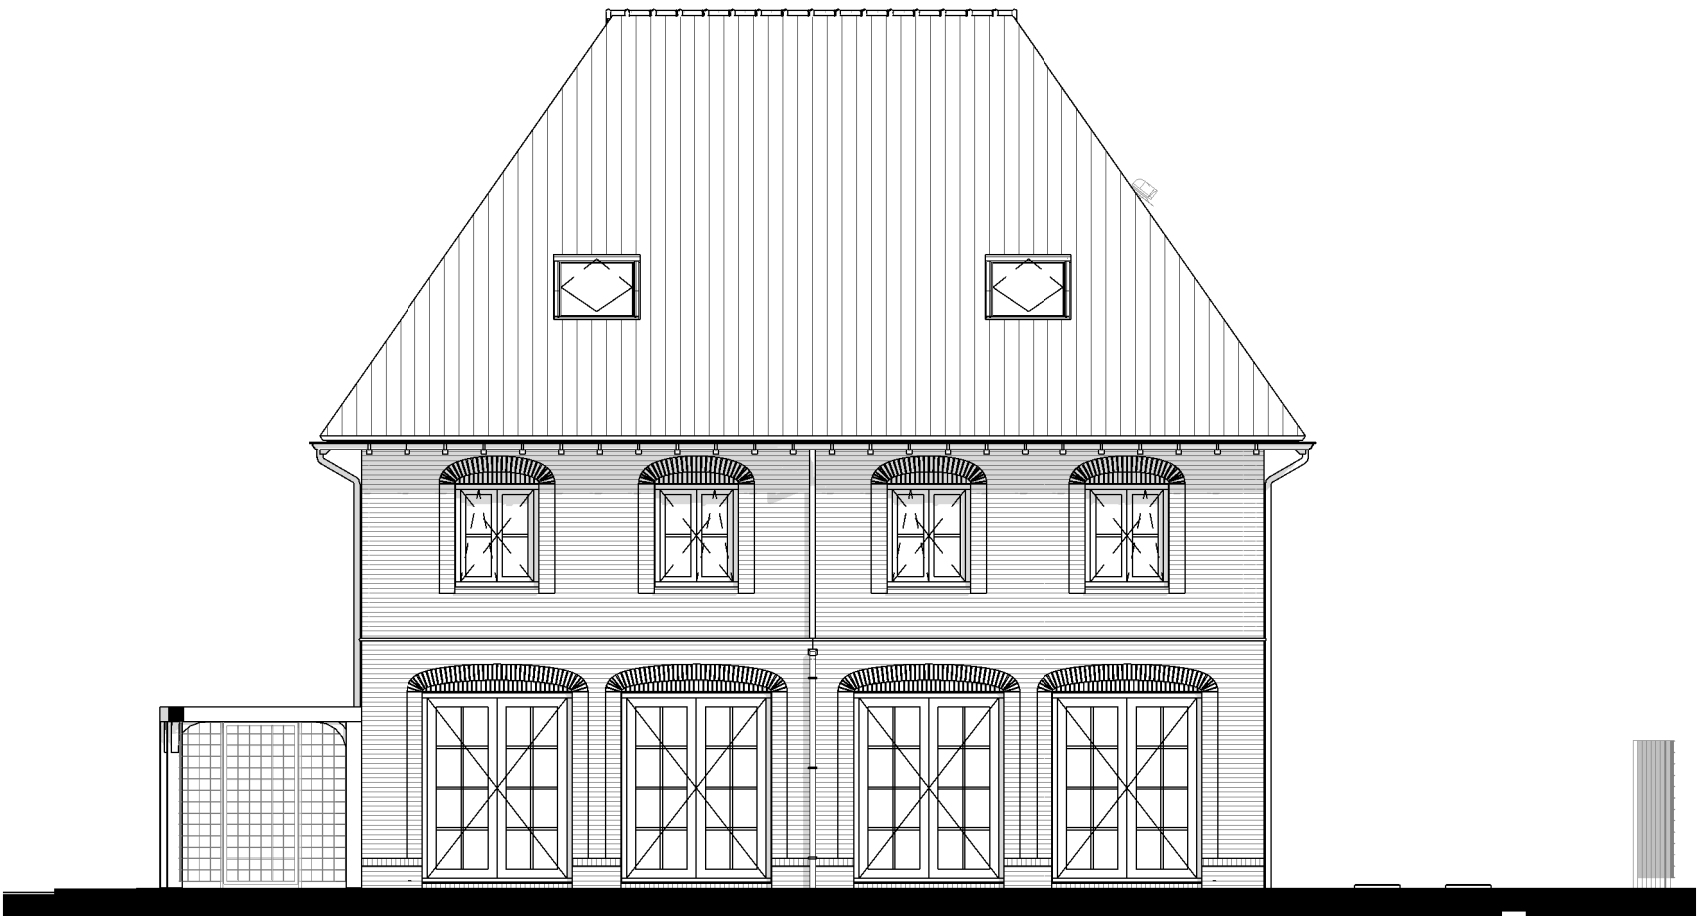

achtergevel




linker zijgevel

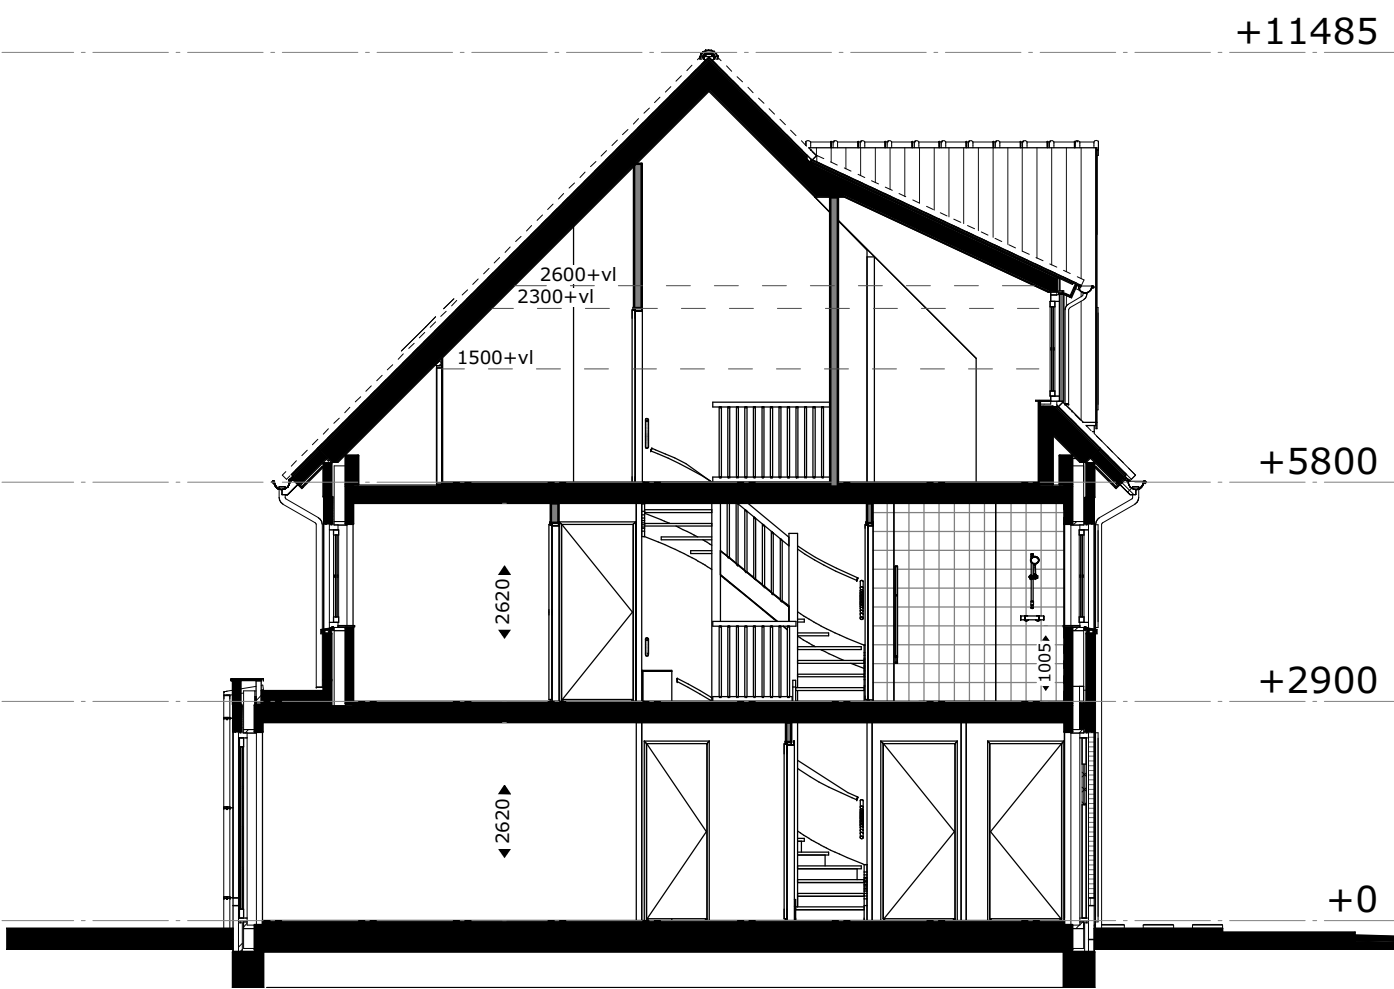

doorsnede A



doorsnede B

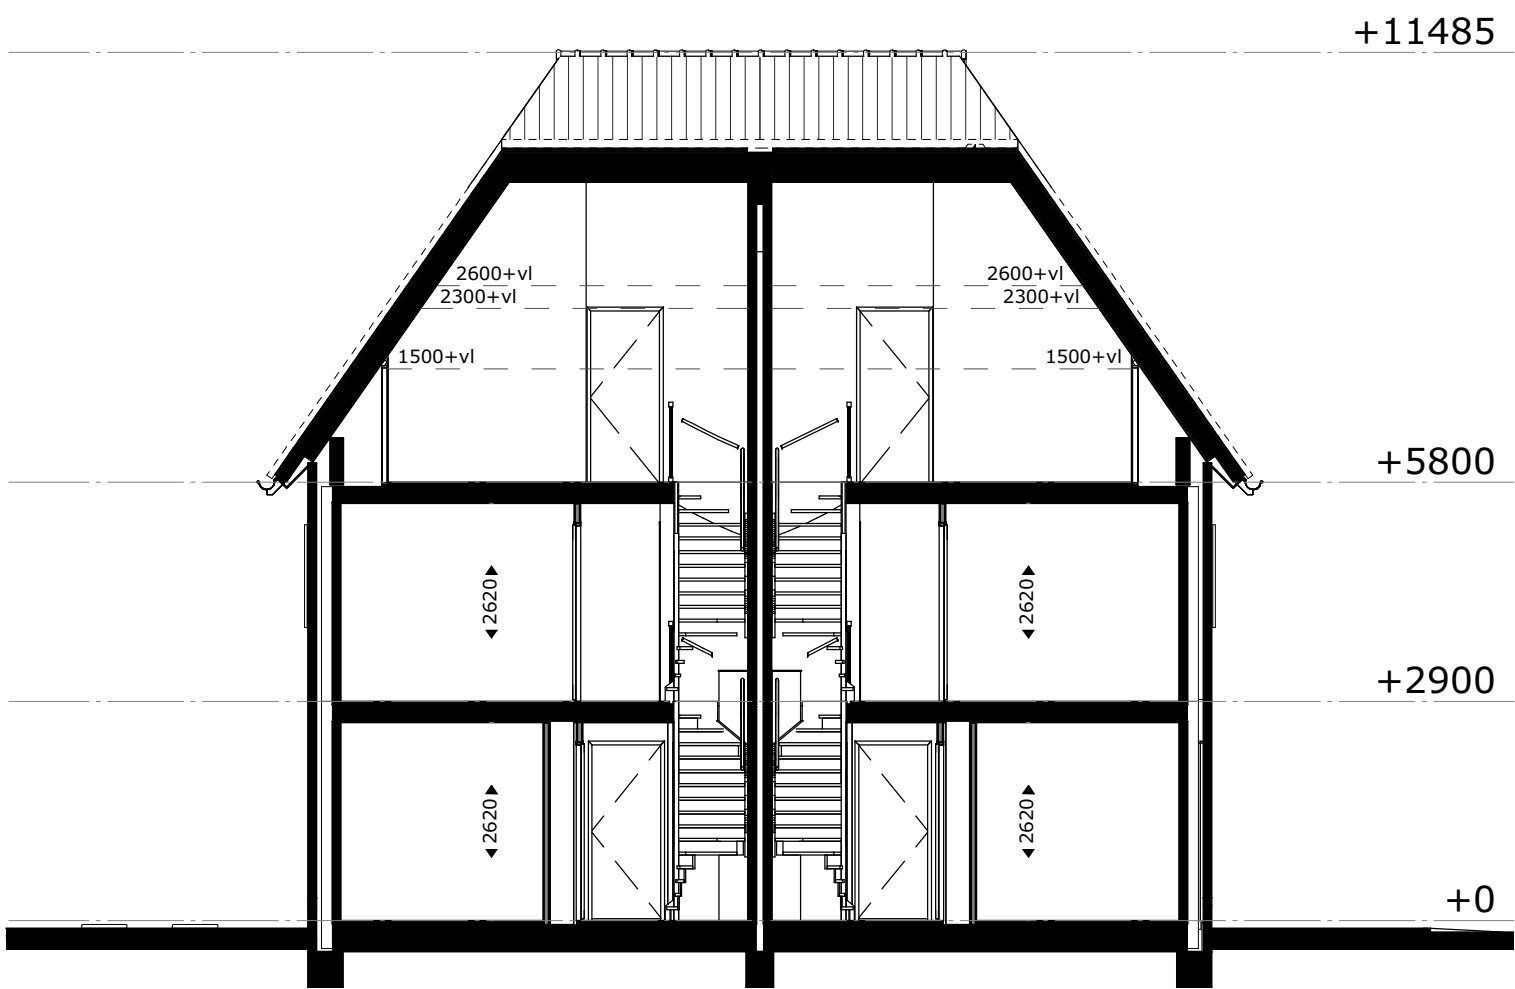

doorsnede C

Renvooi		
	buitengevel: beton- isolatie- spouw- metselwerk	TH MV WM VV ER WP CAT6 kabel alu bw
	bouwmuur	thermostaat mechanische ventilatie plaatsingsruimte wasmachine verdelers vloerverwarming elektrische radiator warmtepomp
	lichte scheidingwand	uitvoering datakabel aluminium kozijn in kleur hoogte borstwering t.o.v. vloerpeil
	o hwa	
	hoogtelijnen 1500+vl/2600+vl	
	stalen ligger/verlaagd plafond	
	enkelpolige schakelaar lichtpunt	enkelvoudige wandcontactdoos
	serie schakelaar lichtpunt	tweevoudige wandcontactdoos, kindveilig
	wissel schakelaar lichtpunt	loze leiding bedraad
	plafondlichtpunt	loze leiding niet bedraad
	wandlichtpunt	deurbelddrukker
	wandlichtpunt met randaarde	schel
	wandlichtpunt buiten (aanzicht)	rookmelder op muurbeugel
	rookmelder	
	mechanische ventilatie warmtewisselaar	vloerverwarming
	douchegoot	mengkraan
	elektrische radiator	douchepijp-wtw
	warmtepomp	dakdoorvoer
	vloerverwarmingsverdelers	mv-ventiel plafond
		mv-ventiel wand

Aandachtspunten:
-alle opgegeven maten zijn circa maten.
-maten zijn genomen op 1500+ vloerpeil, op 2e verdieping tot aan knieschot.
-opstelling keukens: zie showroom brochure.
-type sanitair: zie showroom brochure.

RHIJNHOEVE
OEGSTGEEST

Van
Manen

DURAVEERMEER
Waarmaken van ambities

project
Nieuwbouw woningen Rhiinhoeve - Veld 1
Oegstgeest

omschrijving
Gevels en doorsneden - blok 02

opdrachtgever BPD gebiedsontwikkeling	schaal 1:100	gewijzigd	projectnummer 5921_10
formaat A1	status KAO-tekening		tekeningnummer 02N2110
getekend fvk	datum 01-07-2021		