




1:50 00 Begane grond

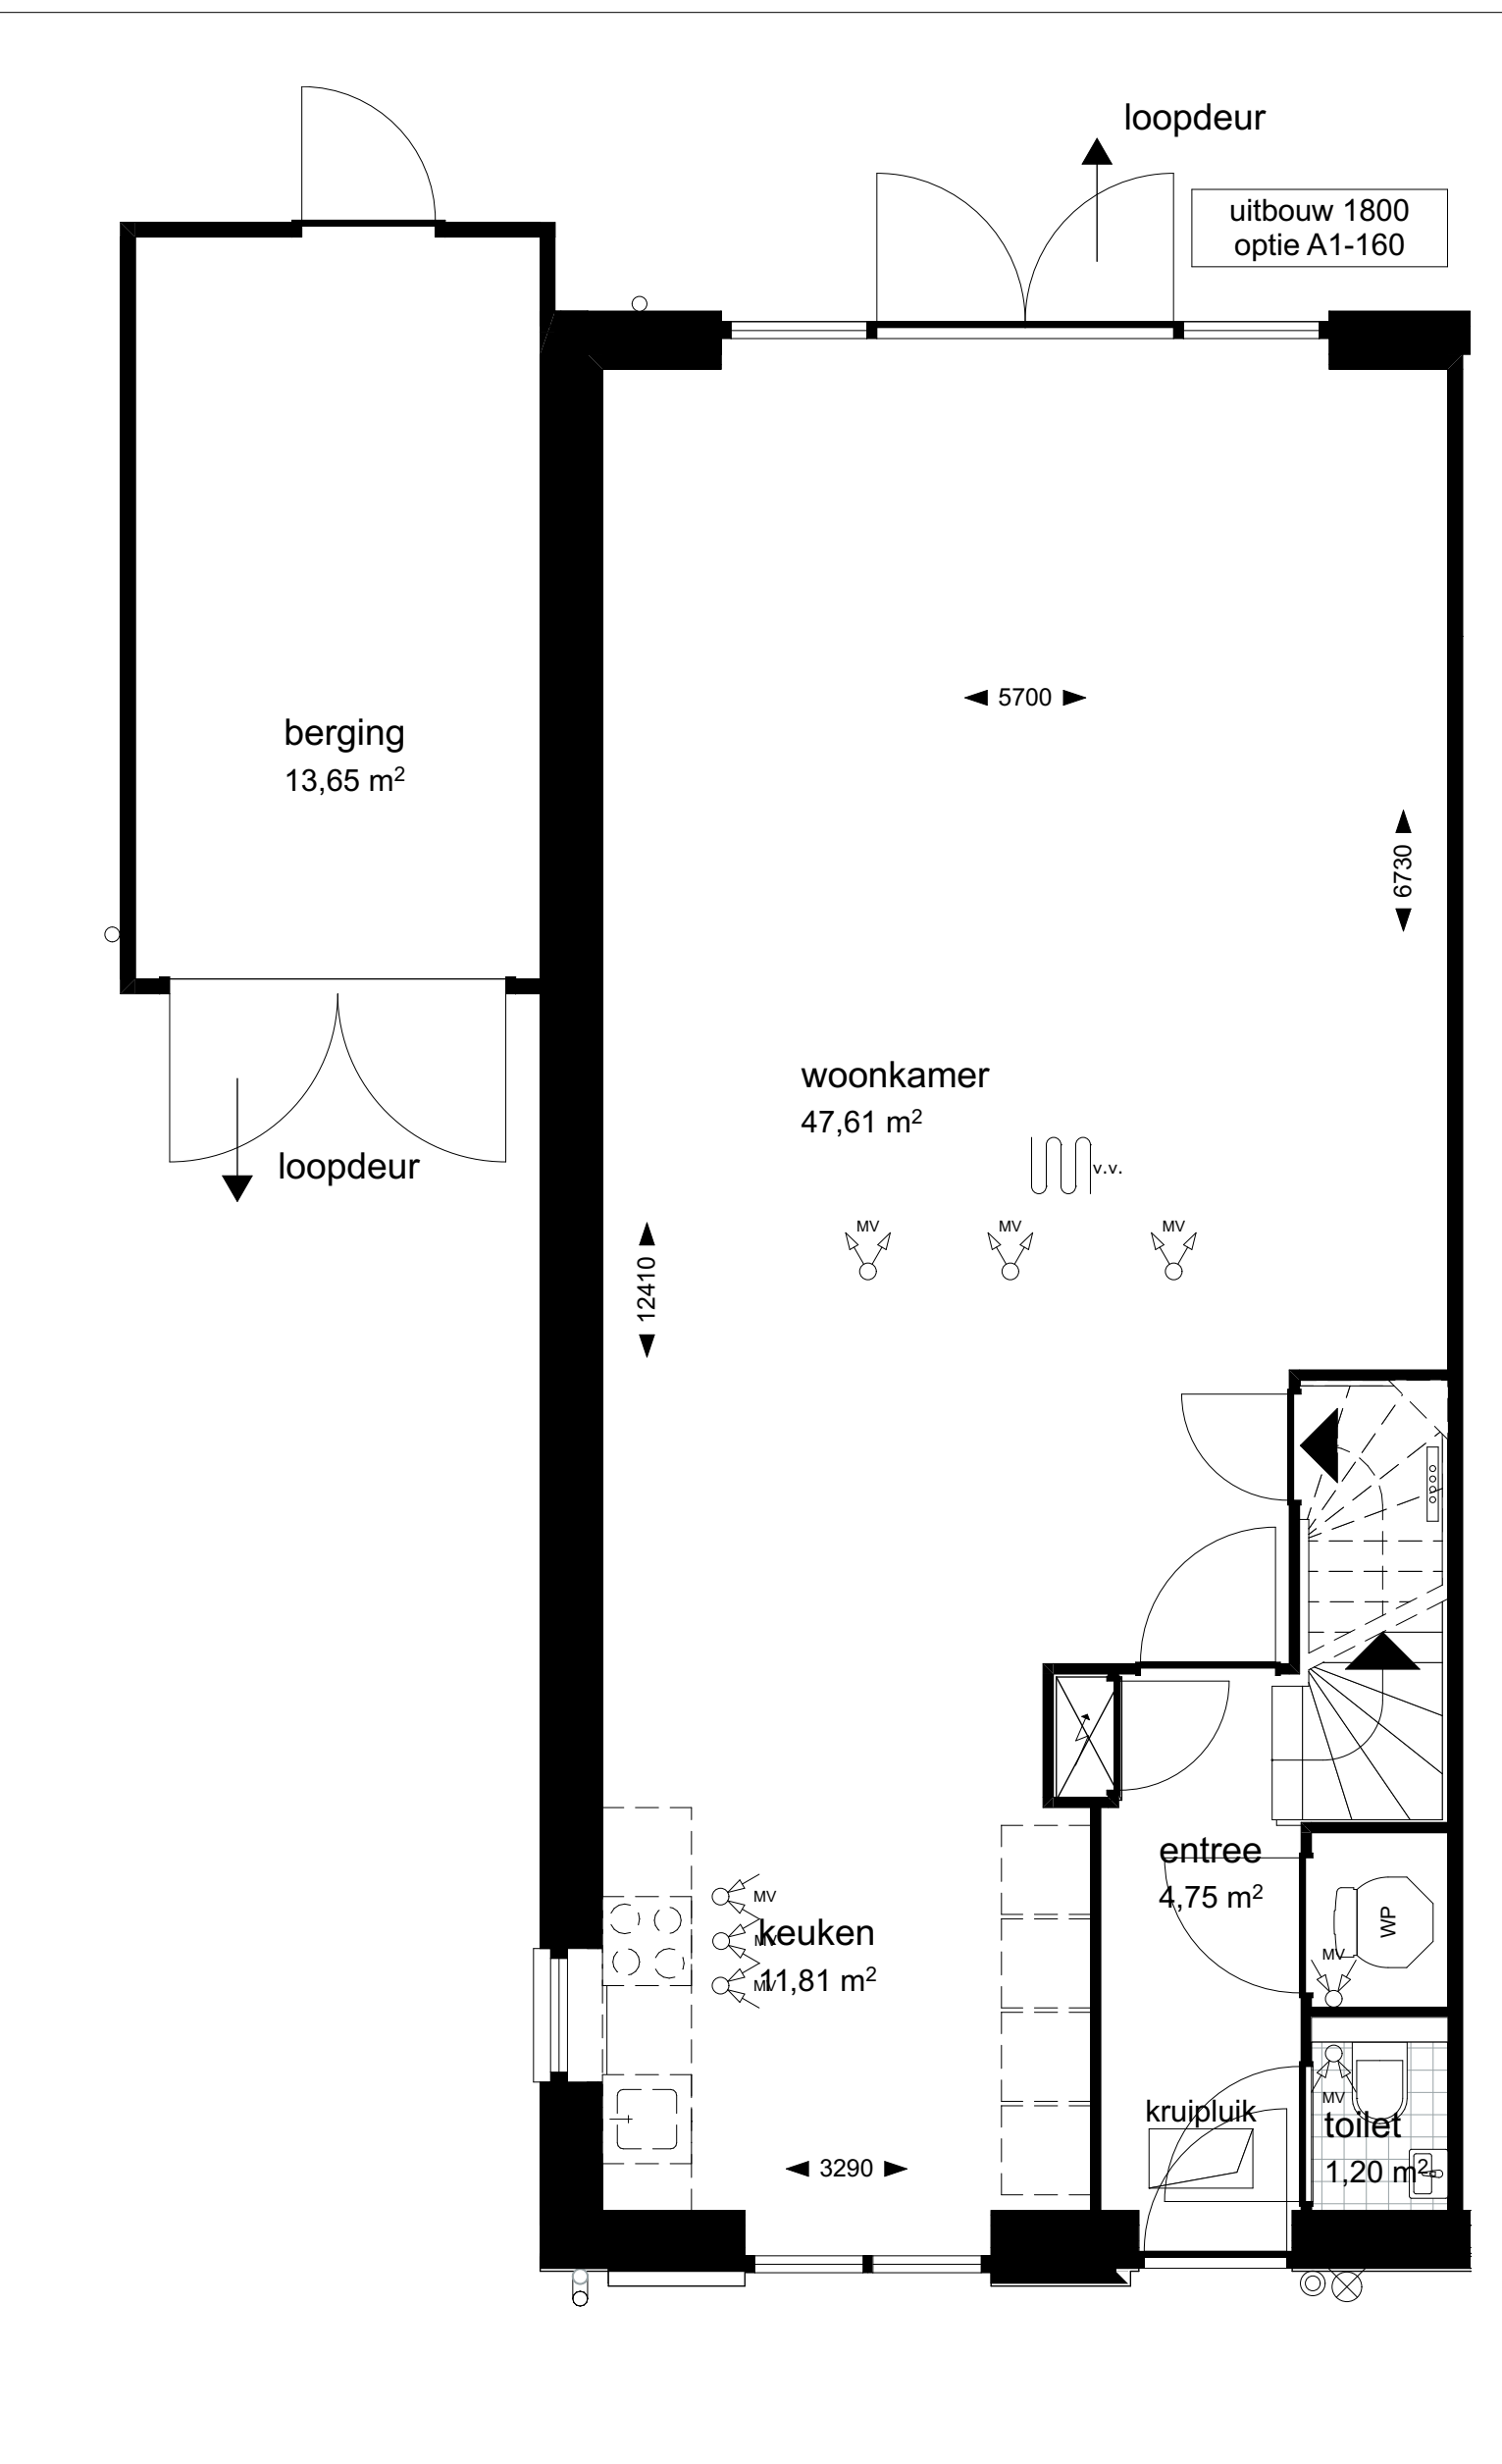


1:50 00 Begane grond

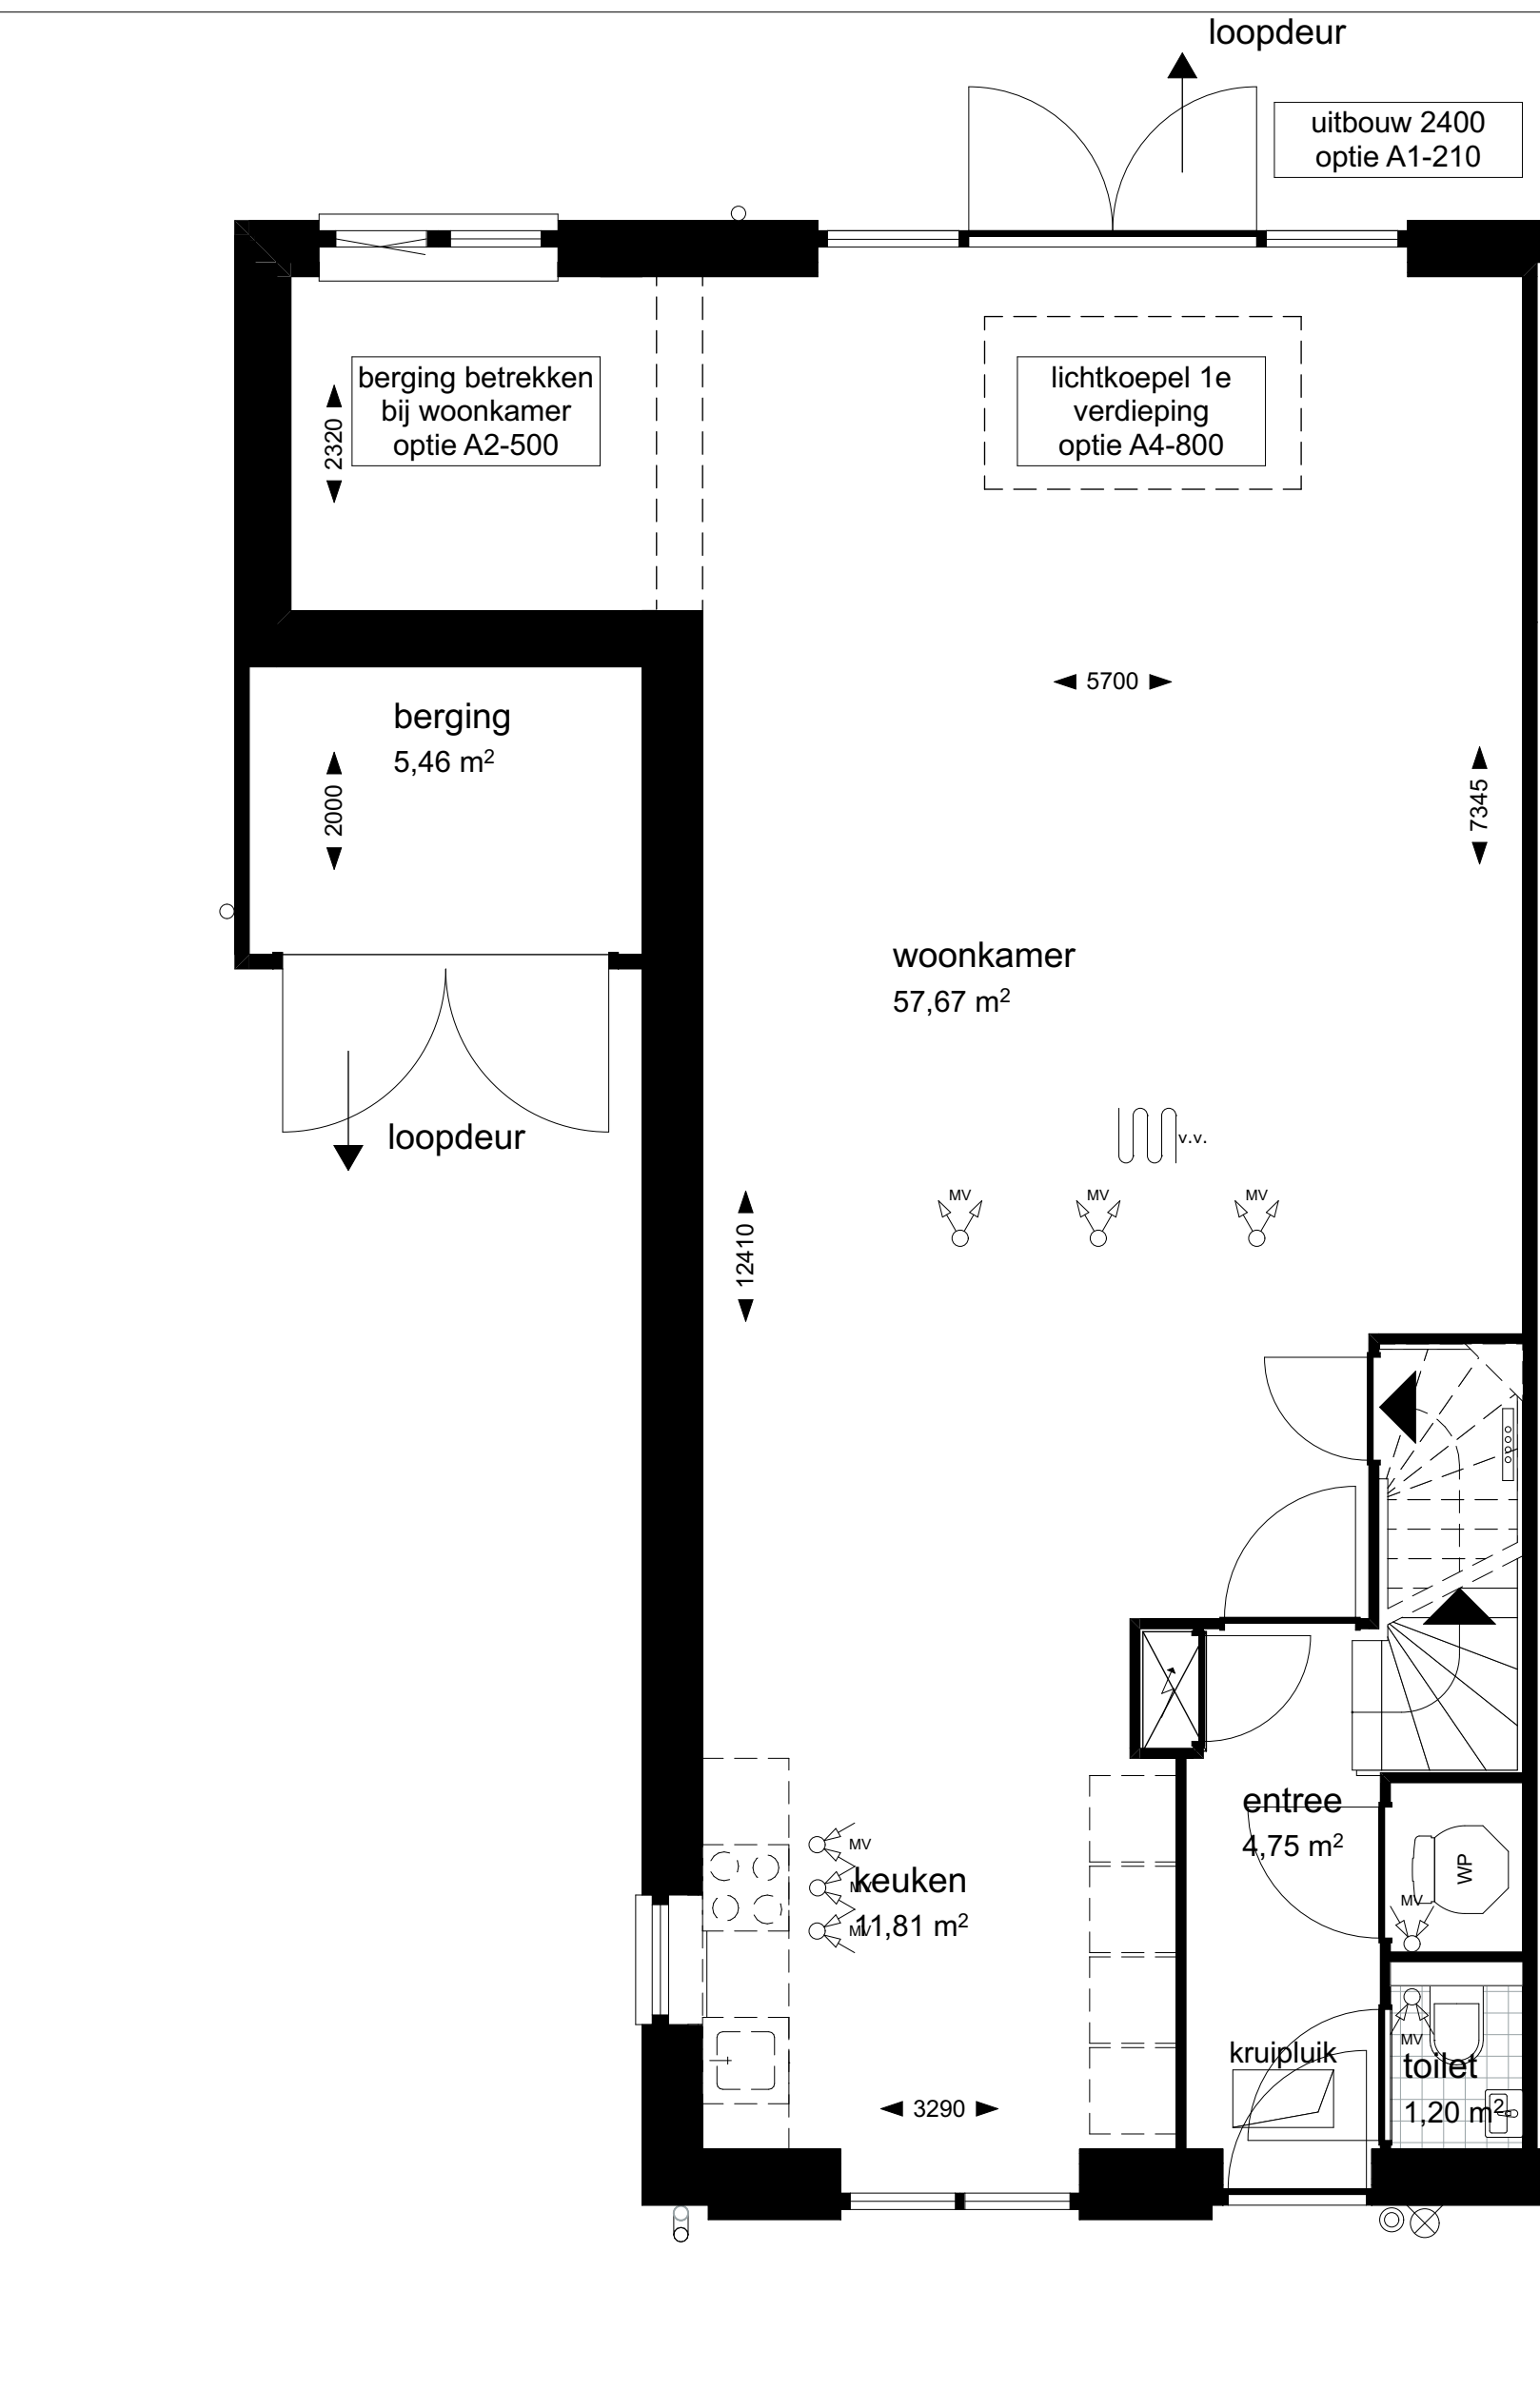


1:50 00 Begane grond

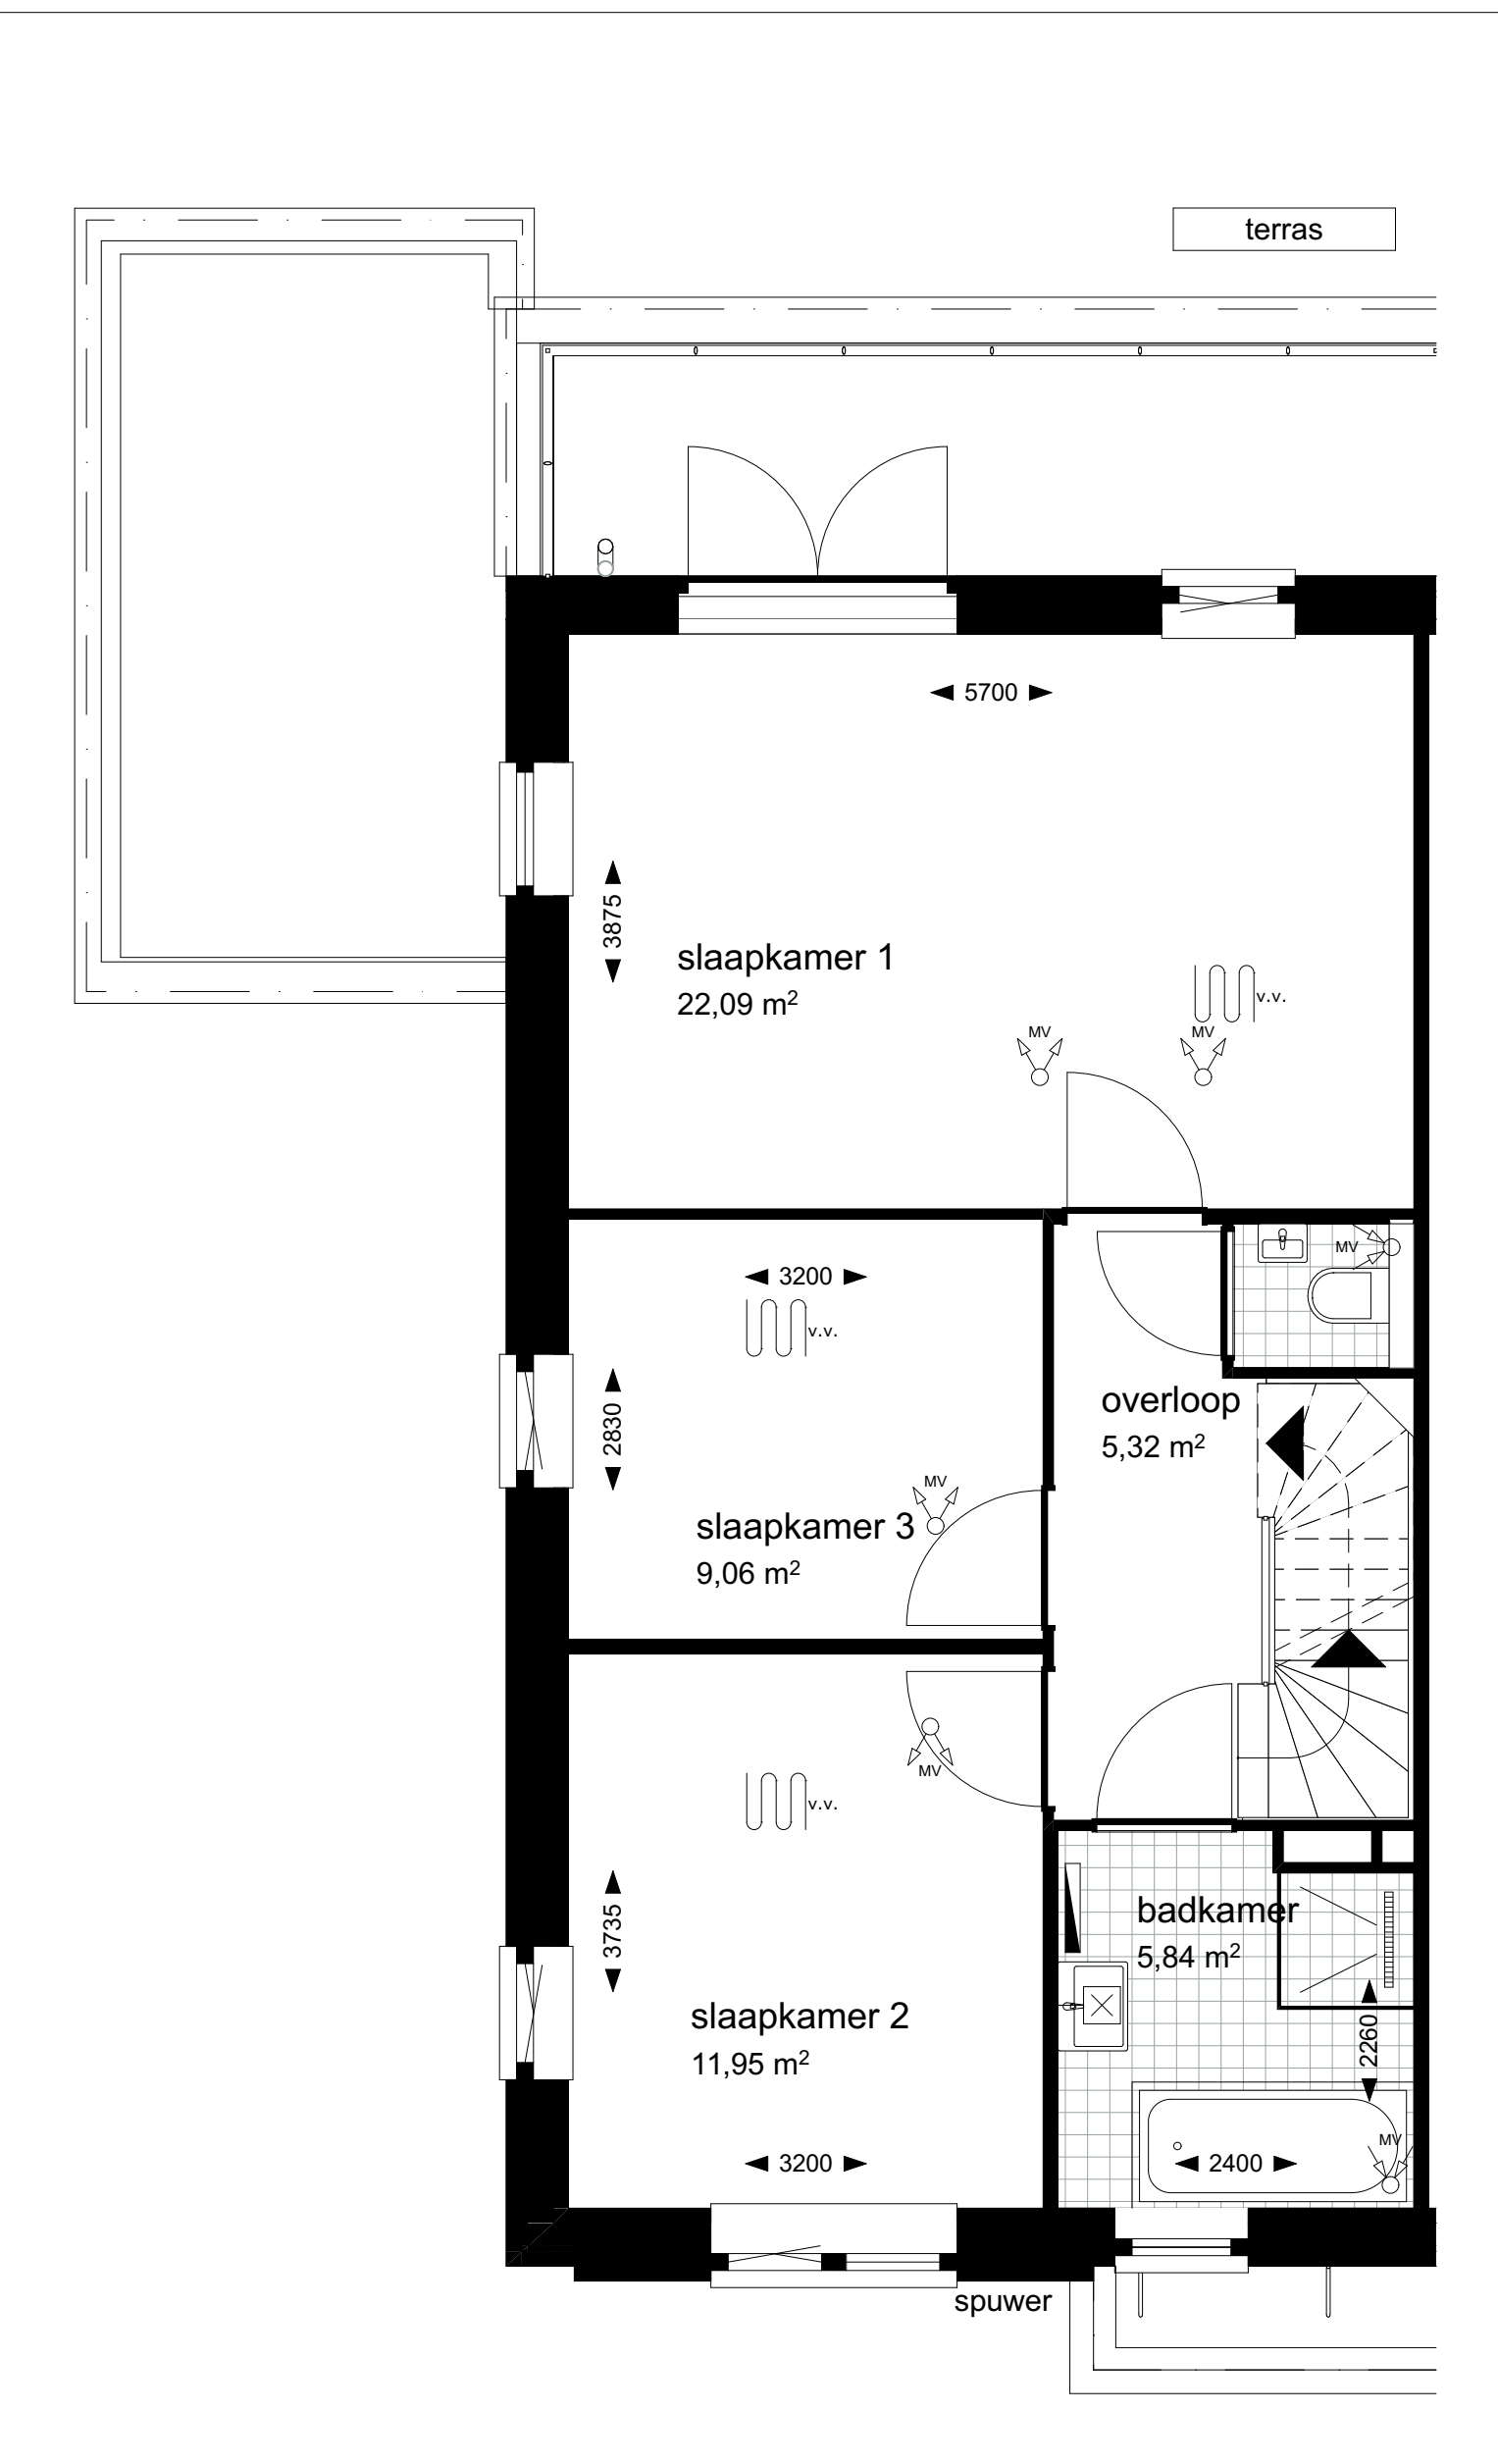

1:50 01 eerste verdieping

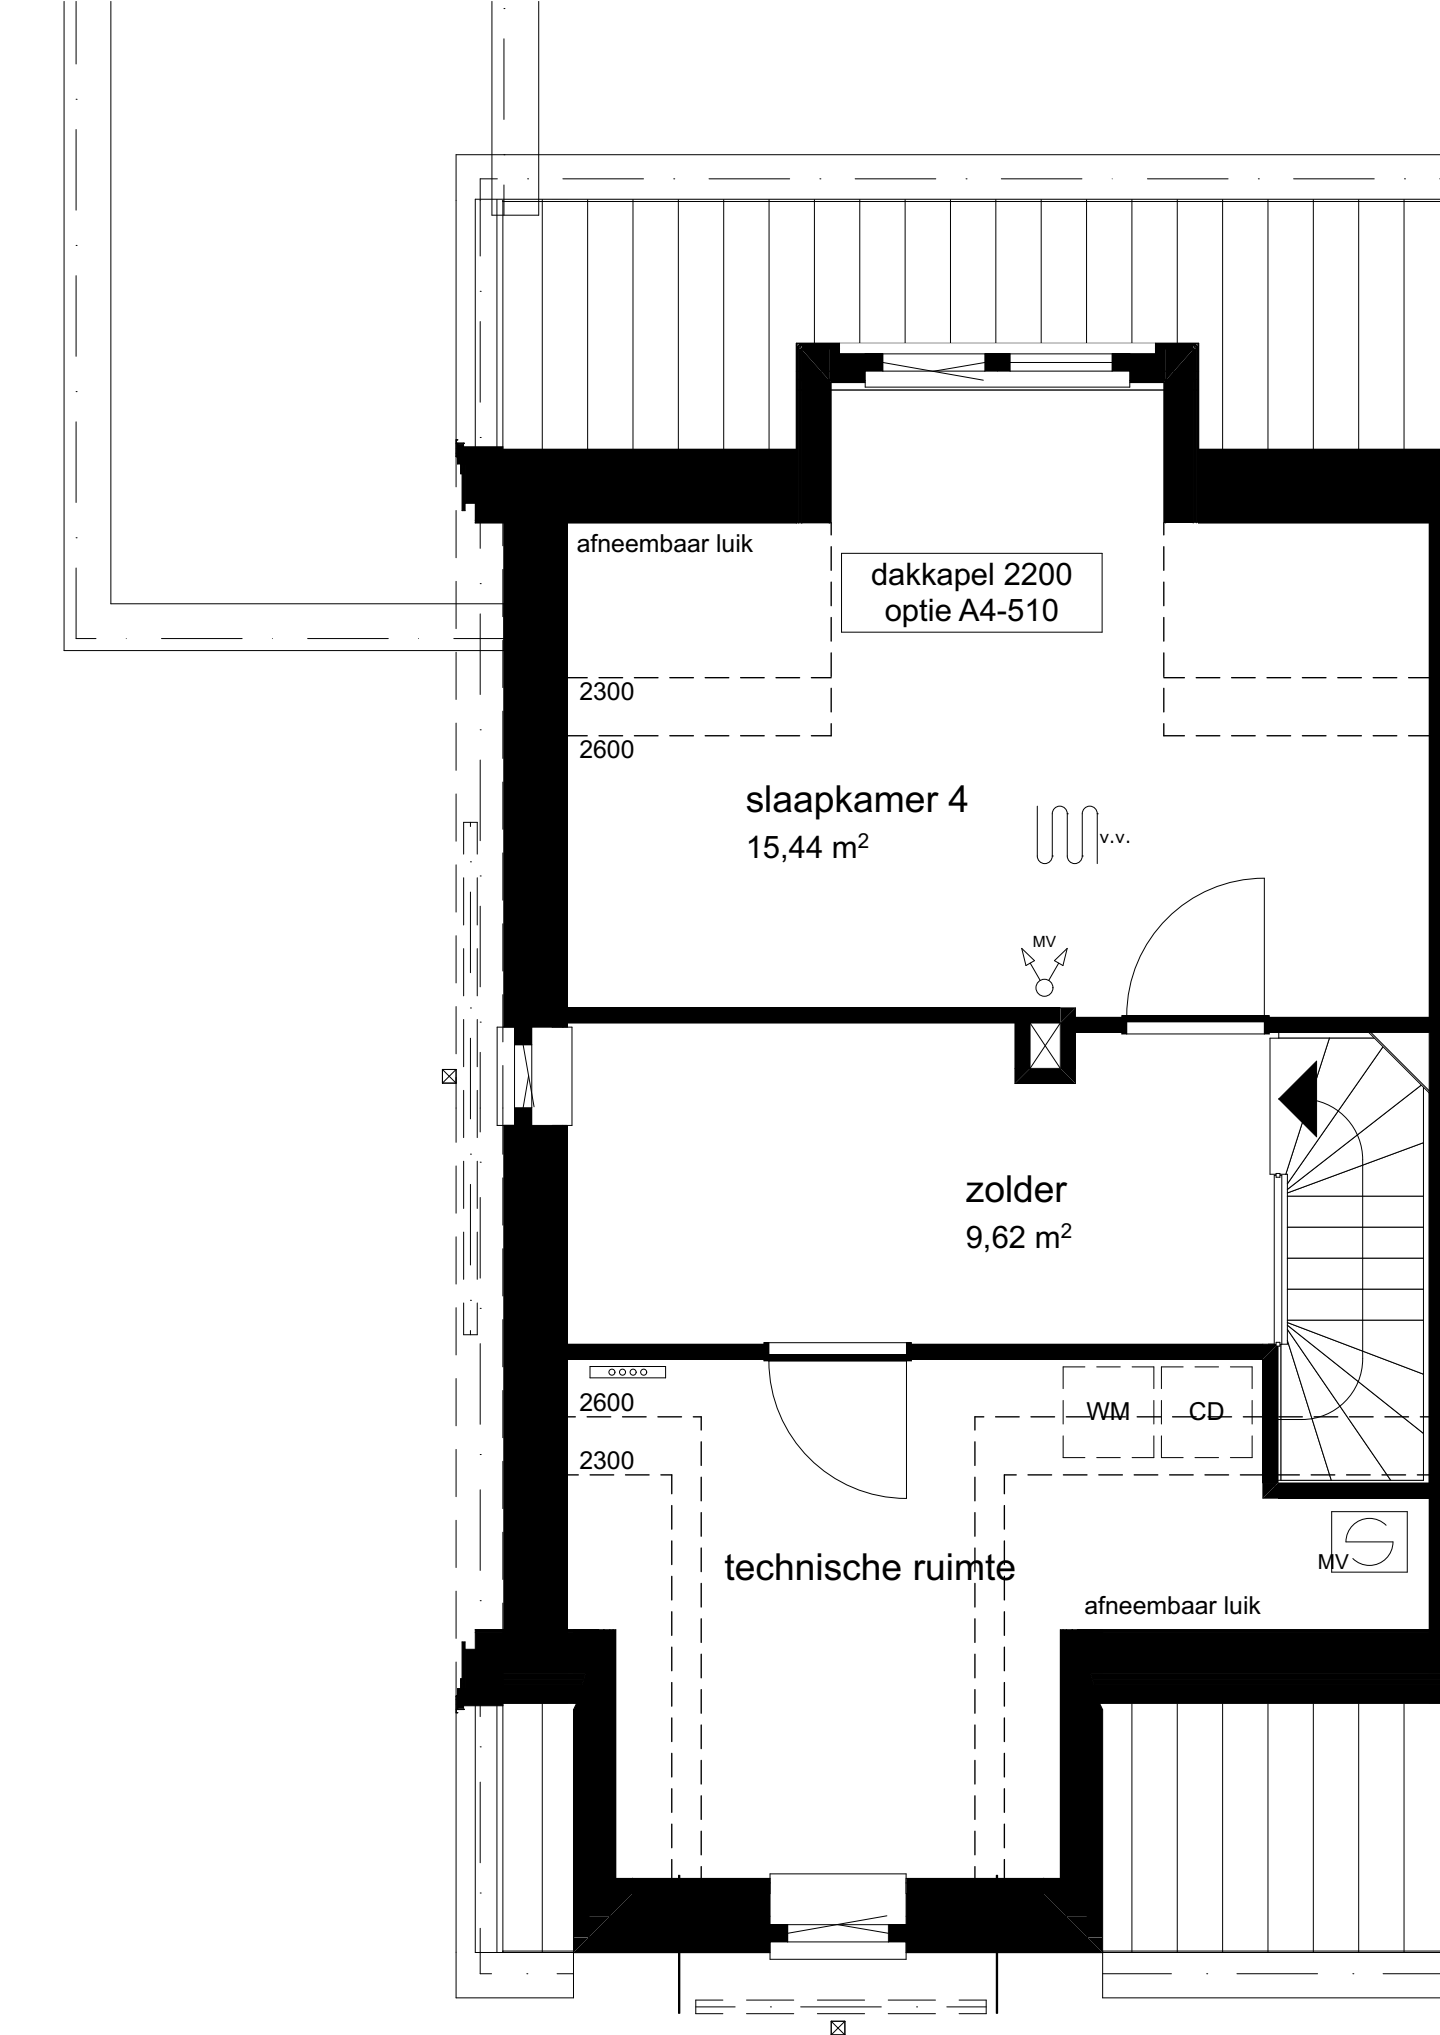

1:50 02 tweede verdieping

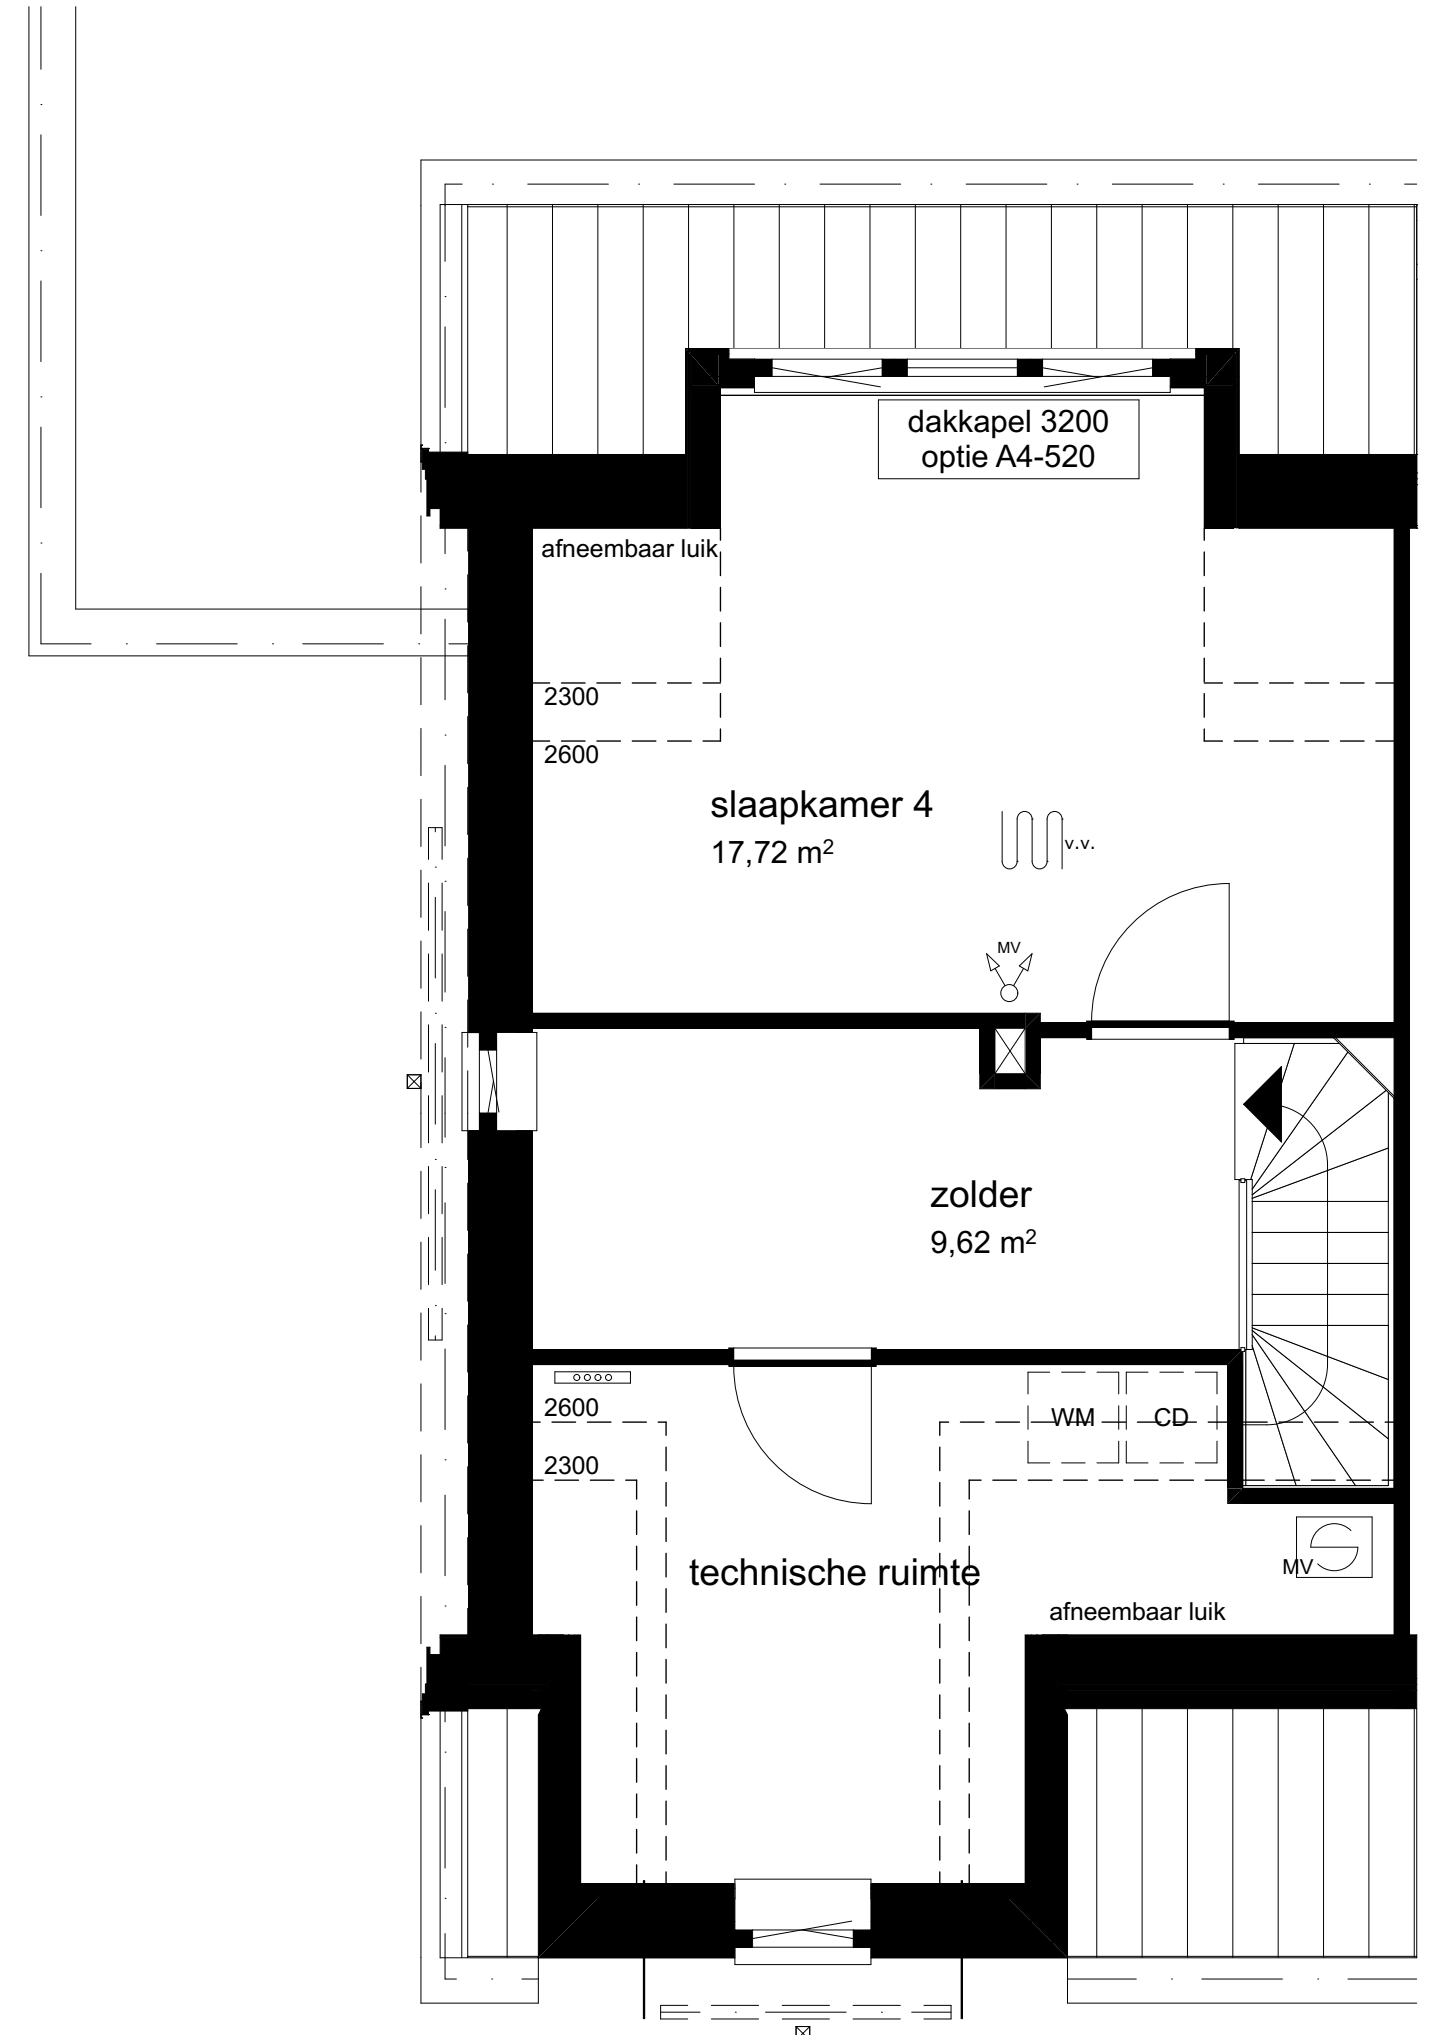

1:50 02 tweede verdieping




1:100 Voorgevel




1:100 Achtergevel



1:100 Achtergevel

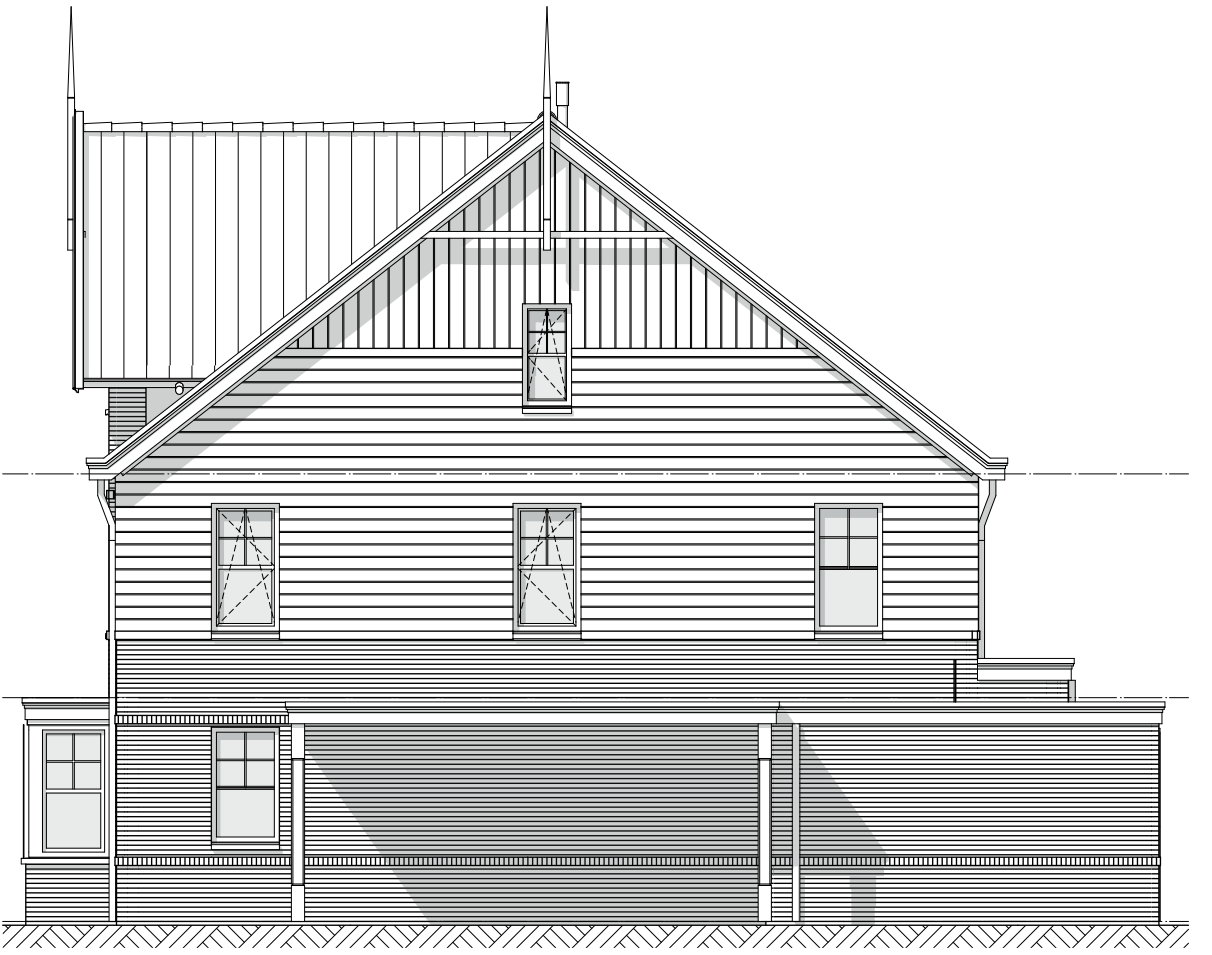

1:100 Rechtergevel

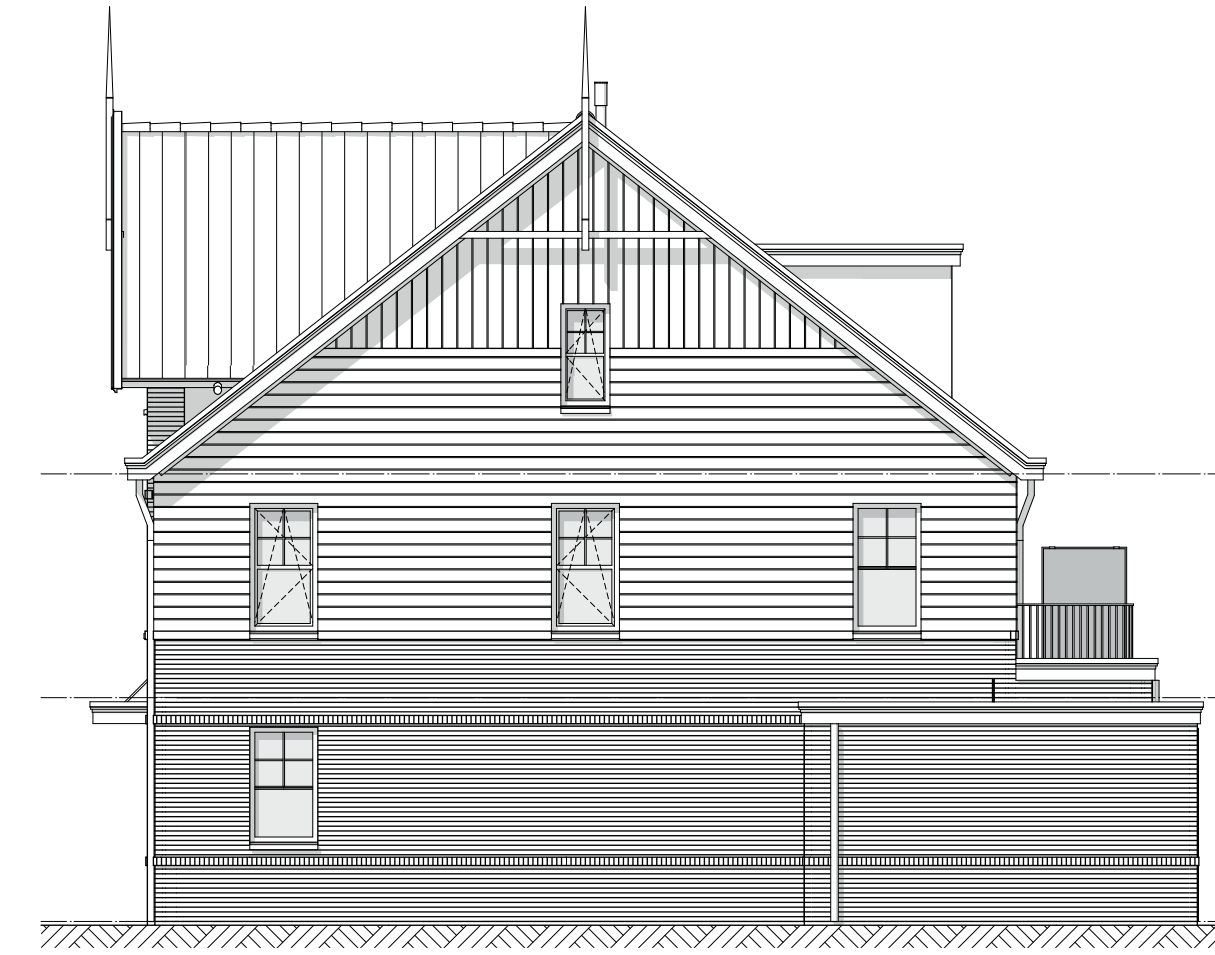

1:100 Rechtergevel



1:100 Rechtergevel



**Renvooi:**

	buitengevel		MV mechanische afvoer
	binnenwand		mechanische ventilatie afzuigput
	tegelwerk		mechanische ventilatie inblasp.
	hemelwaterafvoer indien van toepassing		opstelplaats wasmachine/droger
	meterkast		warmtepomp
	Vloerluis 600x800		elektrische radiator
	opstelplaats aanrecht en kooktoestel		

Disclaimer: weergegeven maten zijn indicatief  
 Project: **Deelplan 19 Oegsteeste aan de Rijn**  
 Brn: 01(-berging),13,15,39 als getekend  
 Brn: 02,14,16,40 ongegegeteld

Tekening naam: Overzichtsbld 2-kap 02-A3 opties  
 schaal: 1:50, 1:100  
 get. voo: [ ] datum: 19-11-2020  
 formaat: A0

**ZVA**  
 Zeinstra Veerbeek Architecten  
 1107-Harlem 2  
 2487 GA Amstelveen  
 telefoon: +31 204787034  
 info@zeinstraarchitecten.nl  
 www.zeinstraarchitecten.nl

2-onder-1-kap  
 Werknummer: **0479**  
 Tekening nr.: **0479-VK-1001**  
 Fase: **Verkooptekeningen**  
 Architect: **Zeinstra Veerbeek Architecten**  
 Opdrachtgever: **BPD**