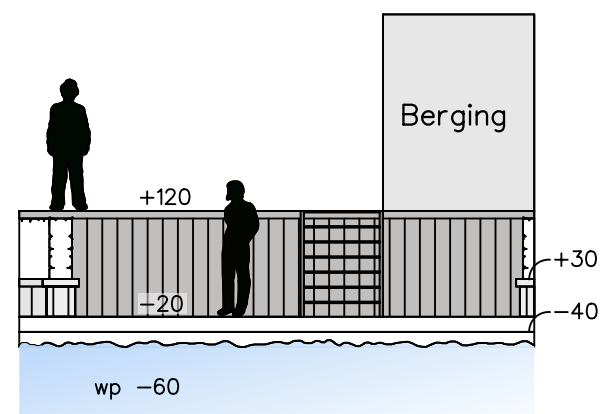
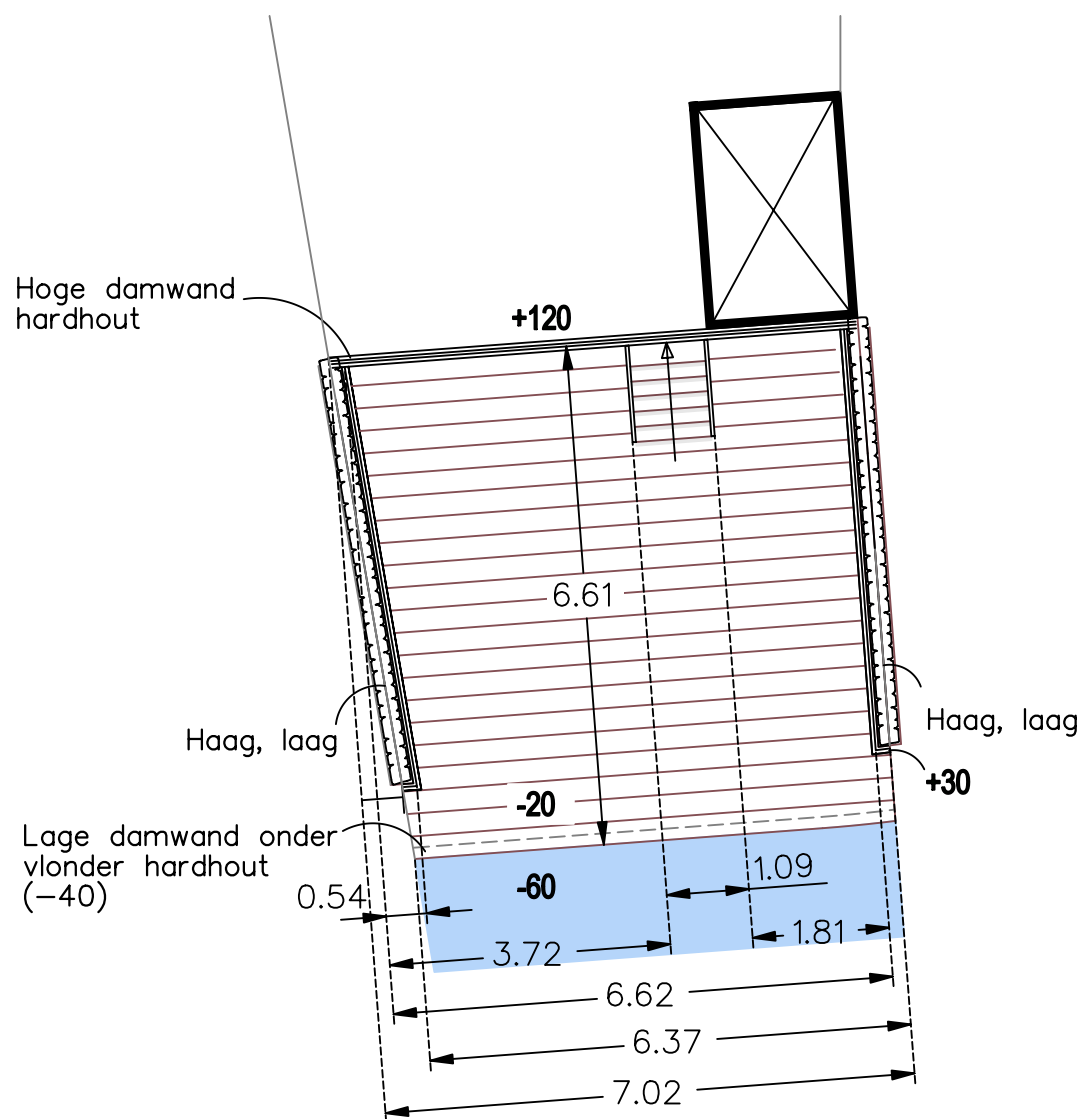


PROJECT : **Vlonders achtertuinen, bouwnr. 6**


DATUM : **23-04-2020**

SCHAAL : **1:100**

GETEKEND DOOR : **AEH**

van der Drift hoveniers

Dorpskade 100 - 2291 HT Wateringen
Tel. 0174-270747 - Fax 0174-296544
www.vanderdrift.nl - info@vanderdrift.nl

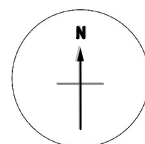

* Dit inrichtingsplan is alleen indicatief te gebruiken.
- De meetvoering is indicatief en gegeven in meters
- De hoogtespellen zijn gegeven in centimeters t.o.v. NAP