




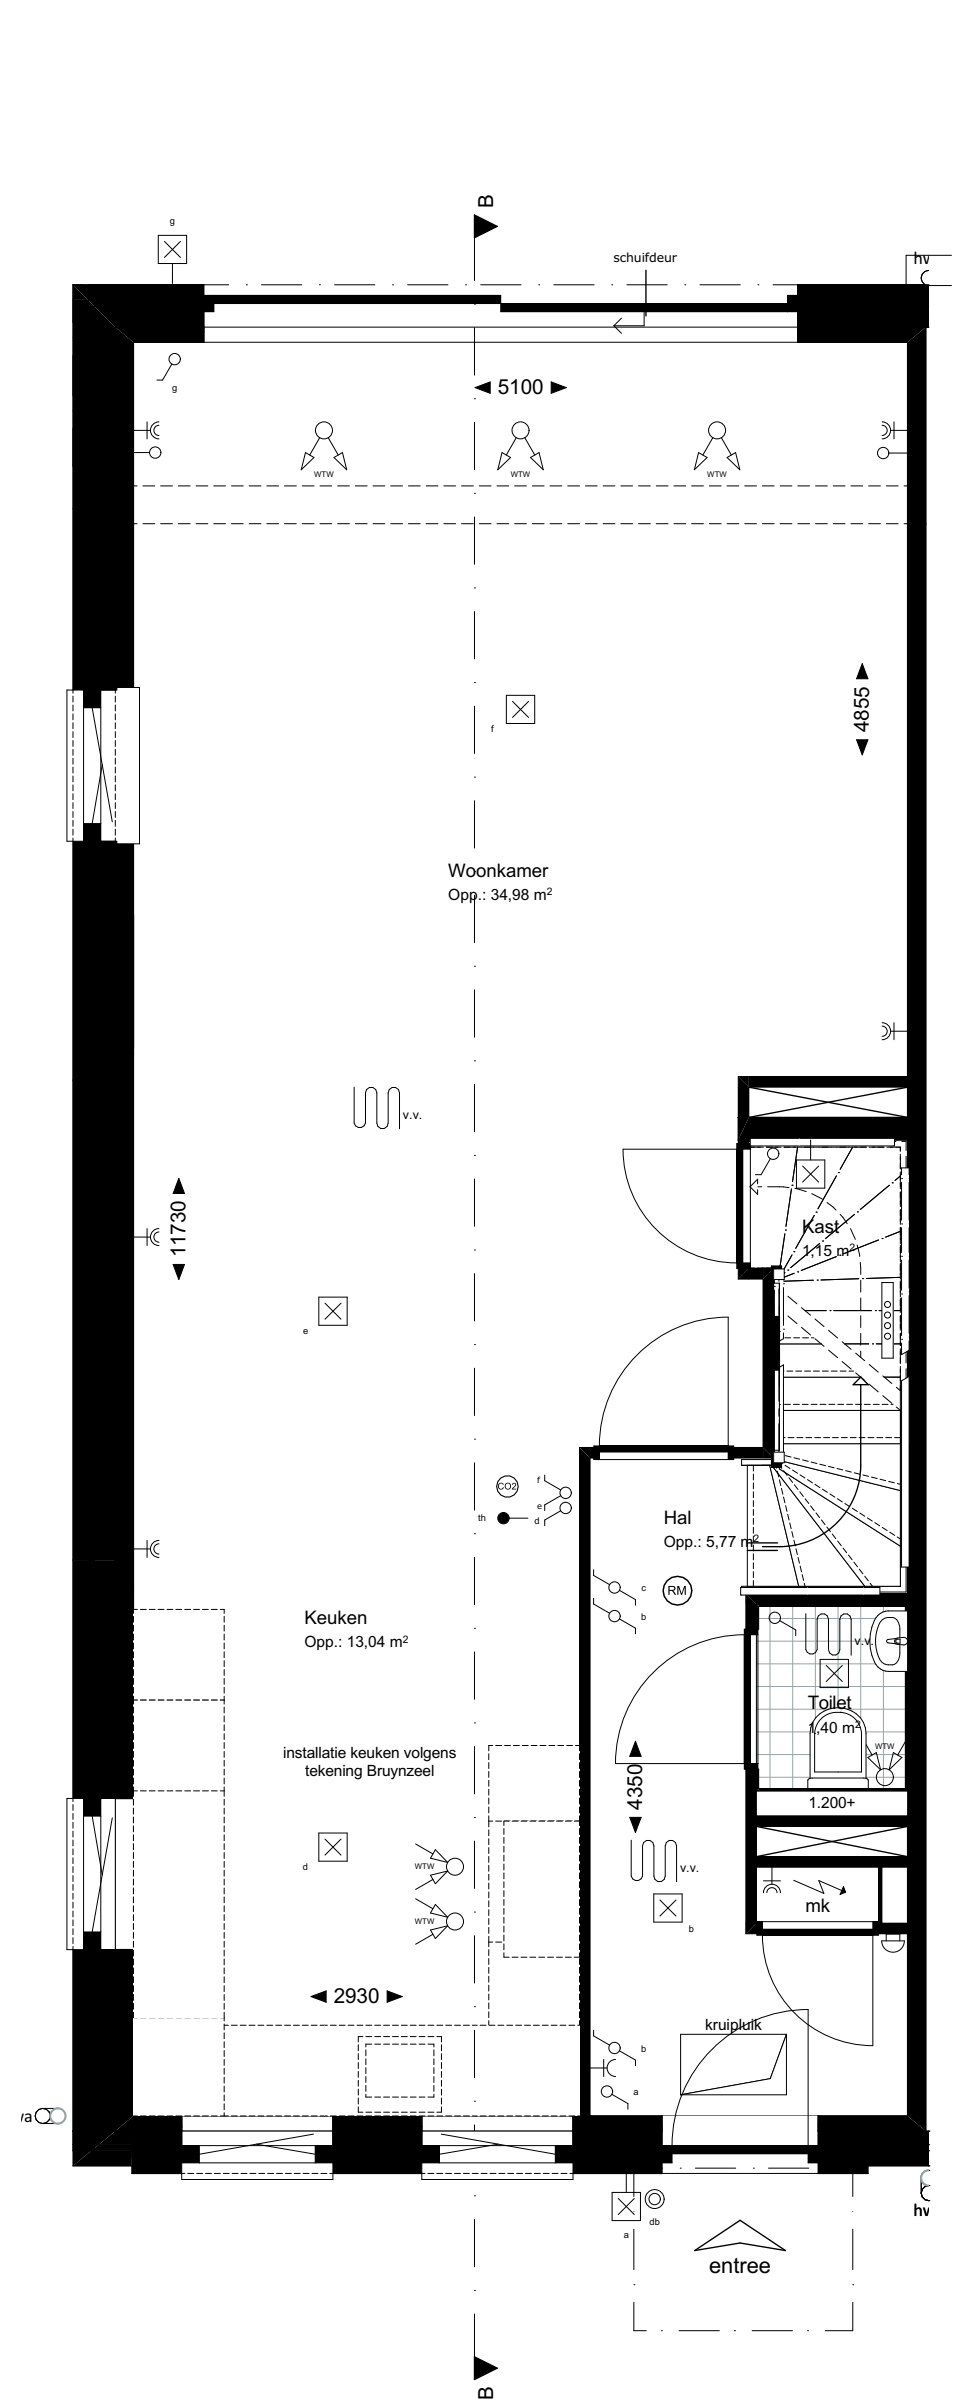


1:50 00 Begane grond

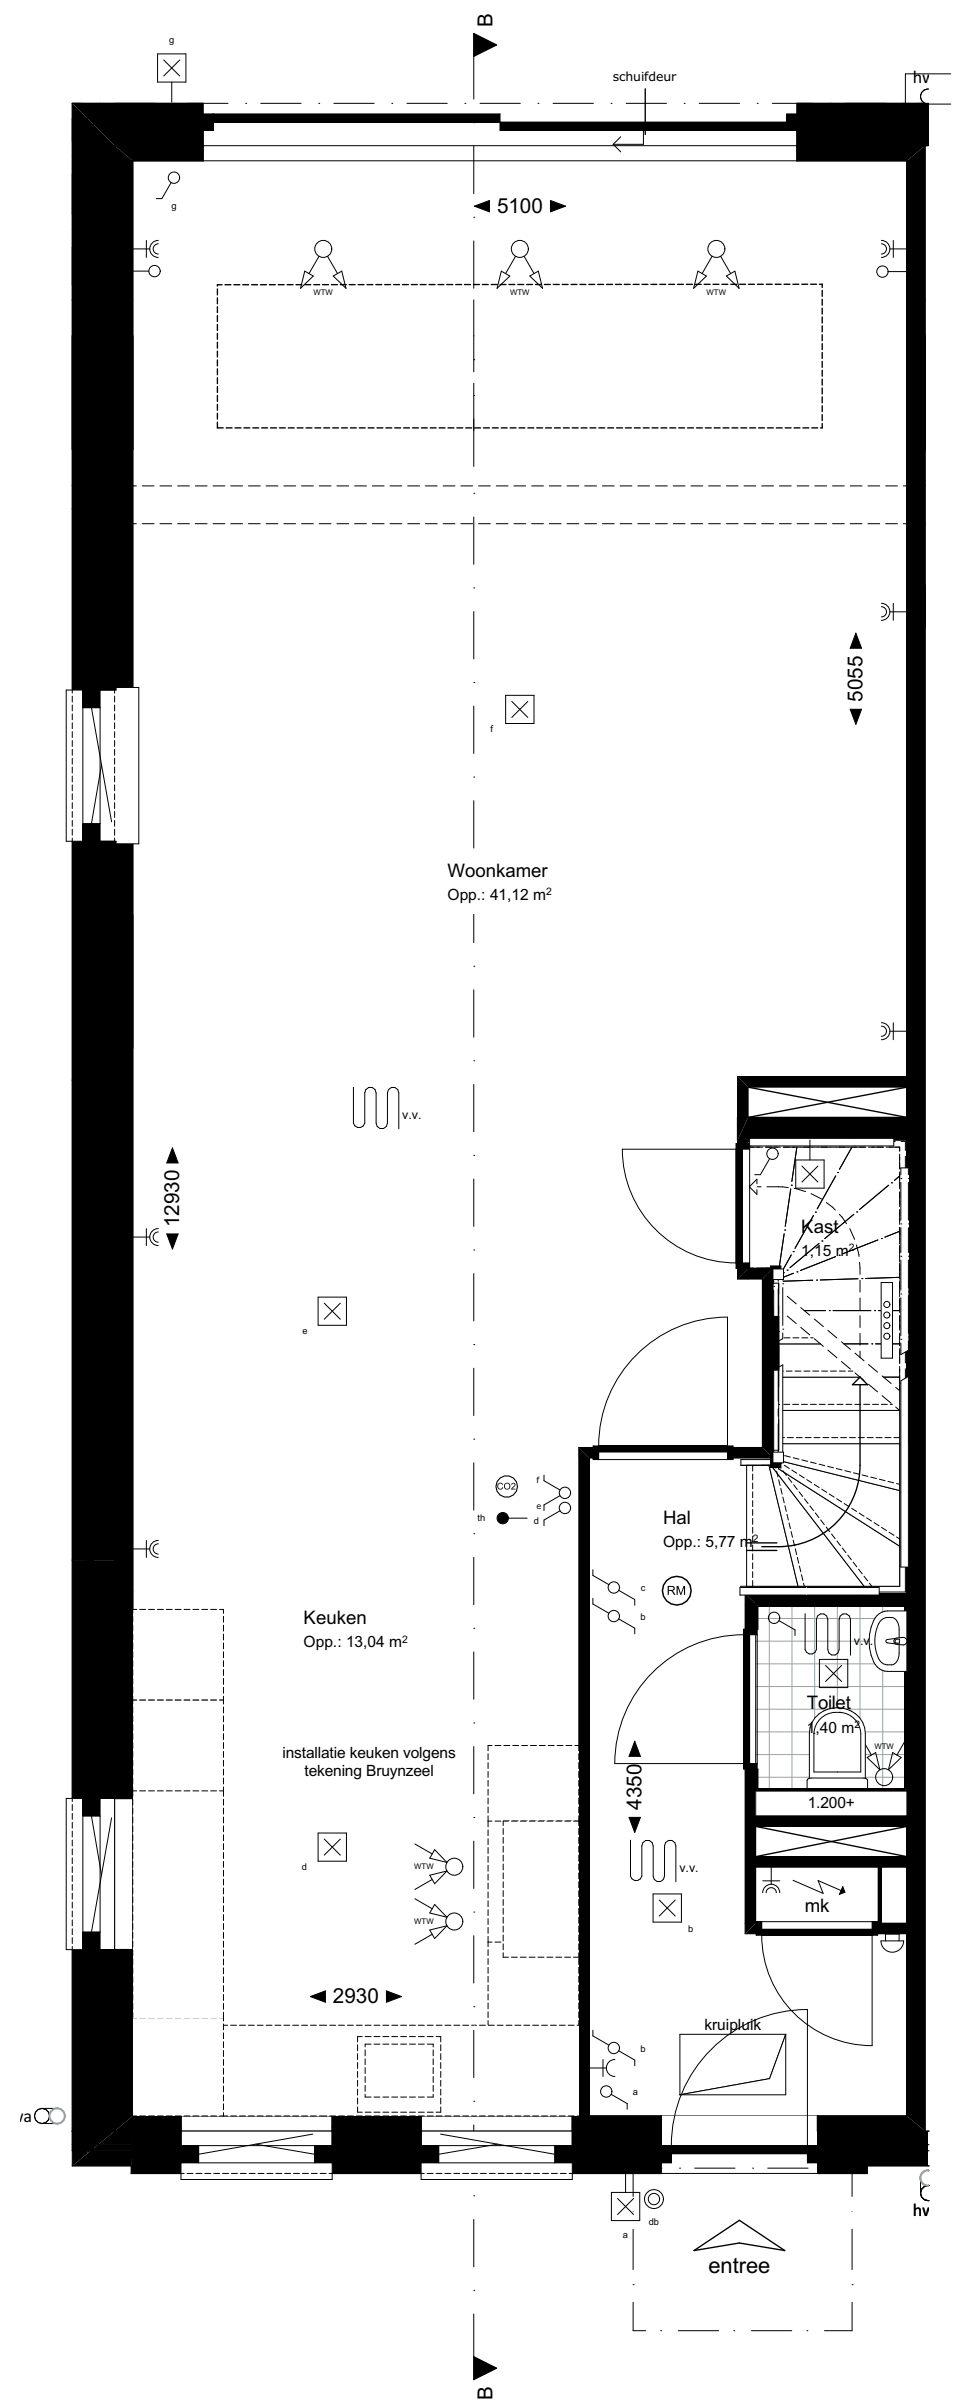

1:50 00 Begane grond

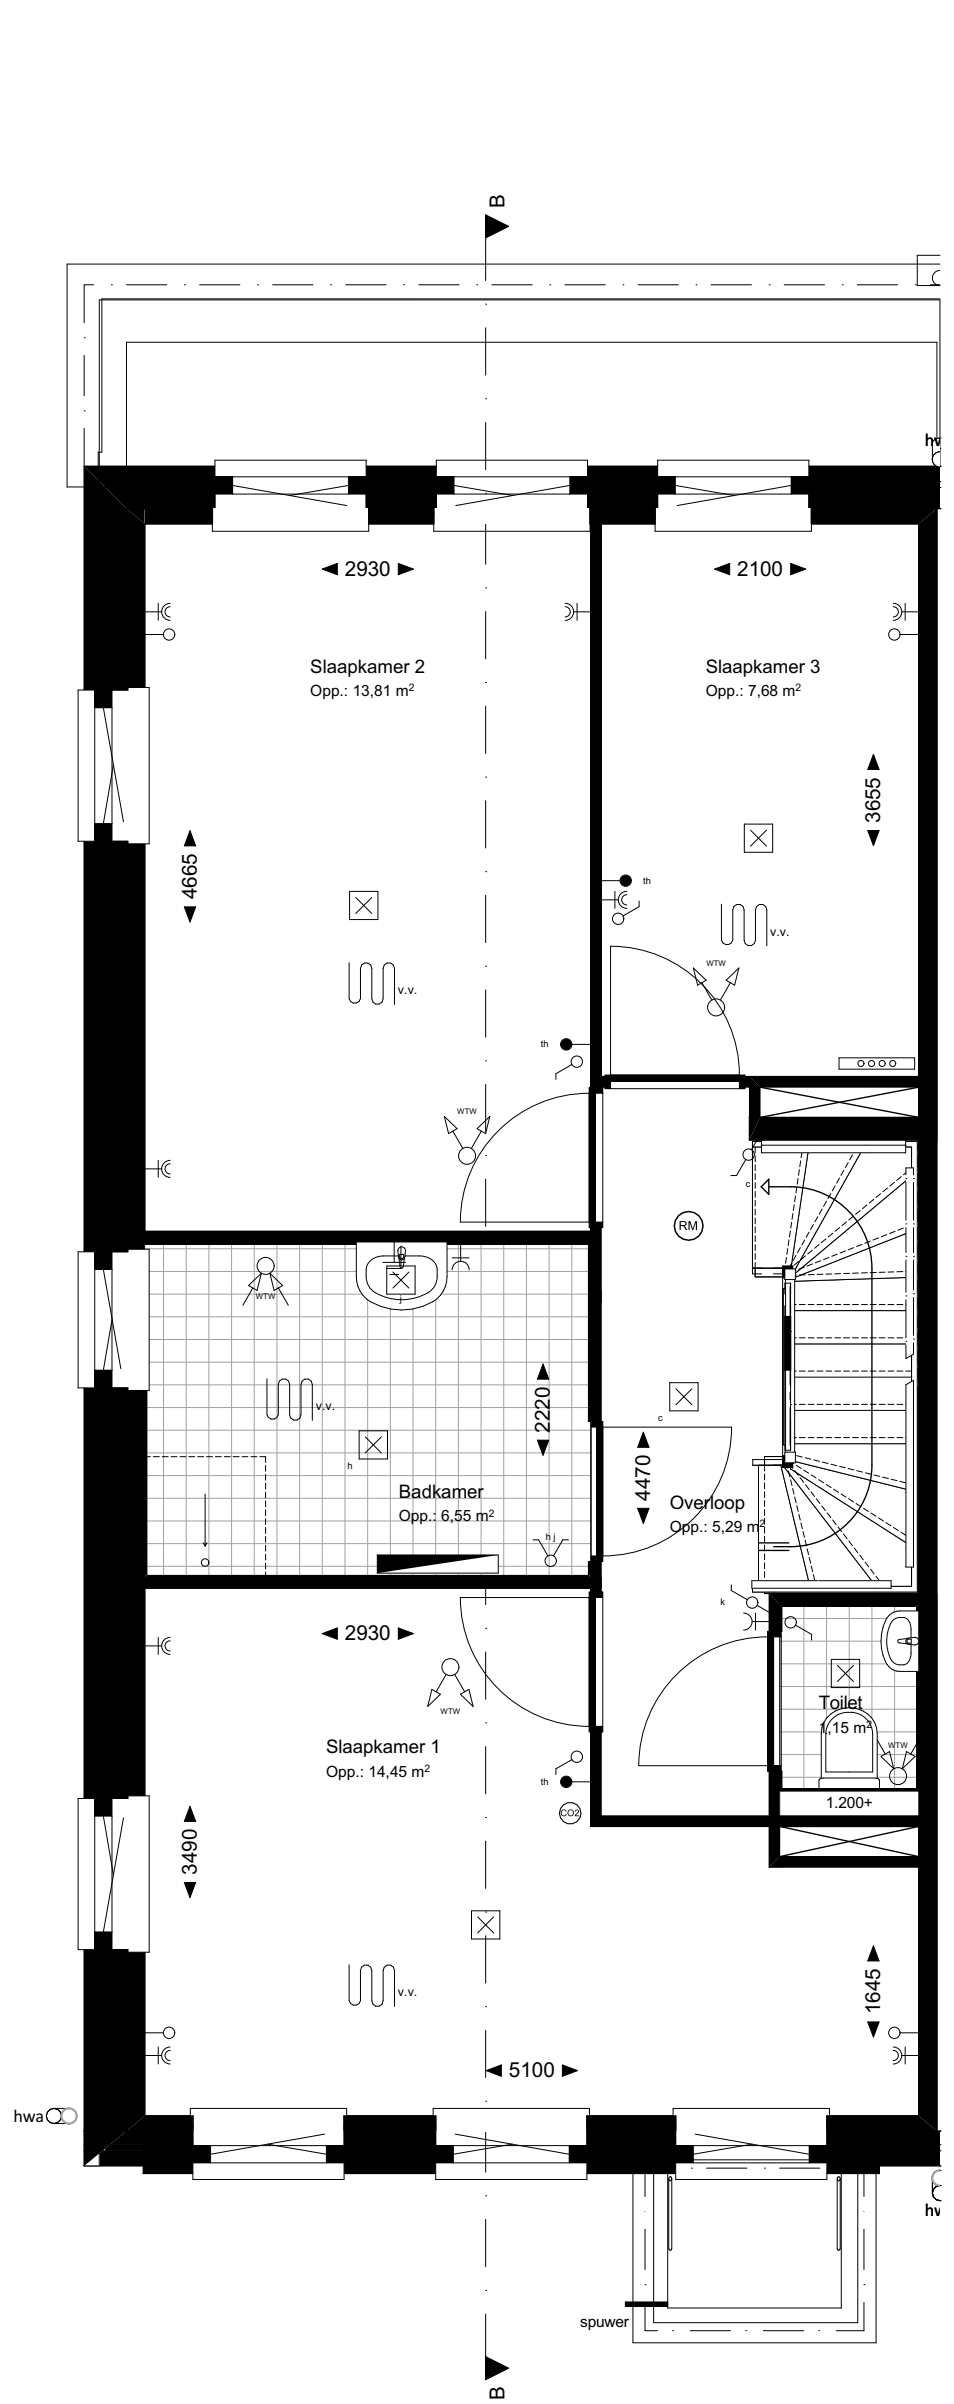

1:50 01 eerste verdieping

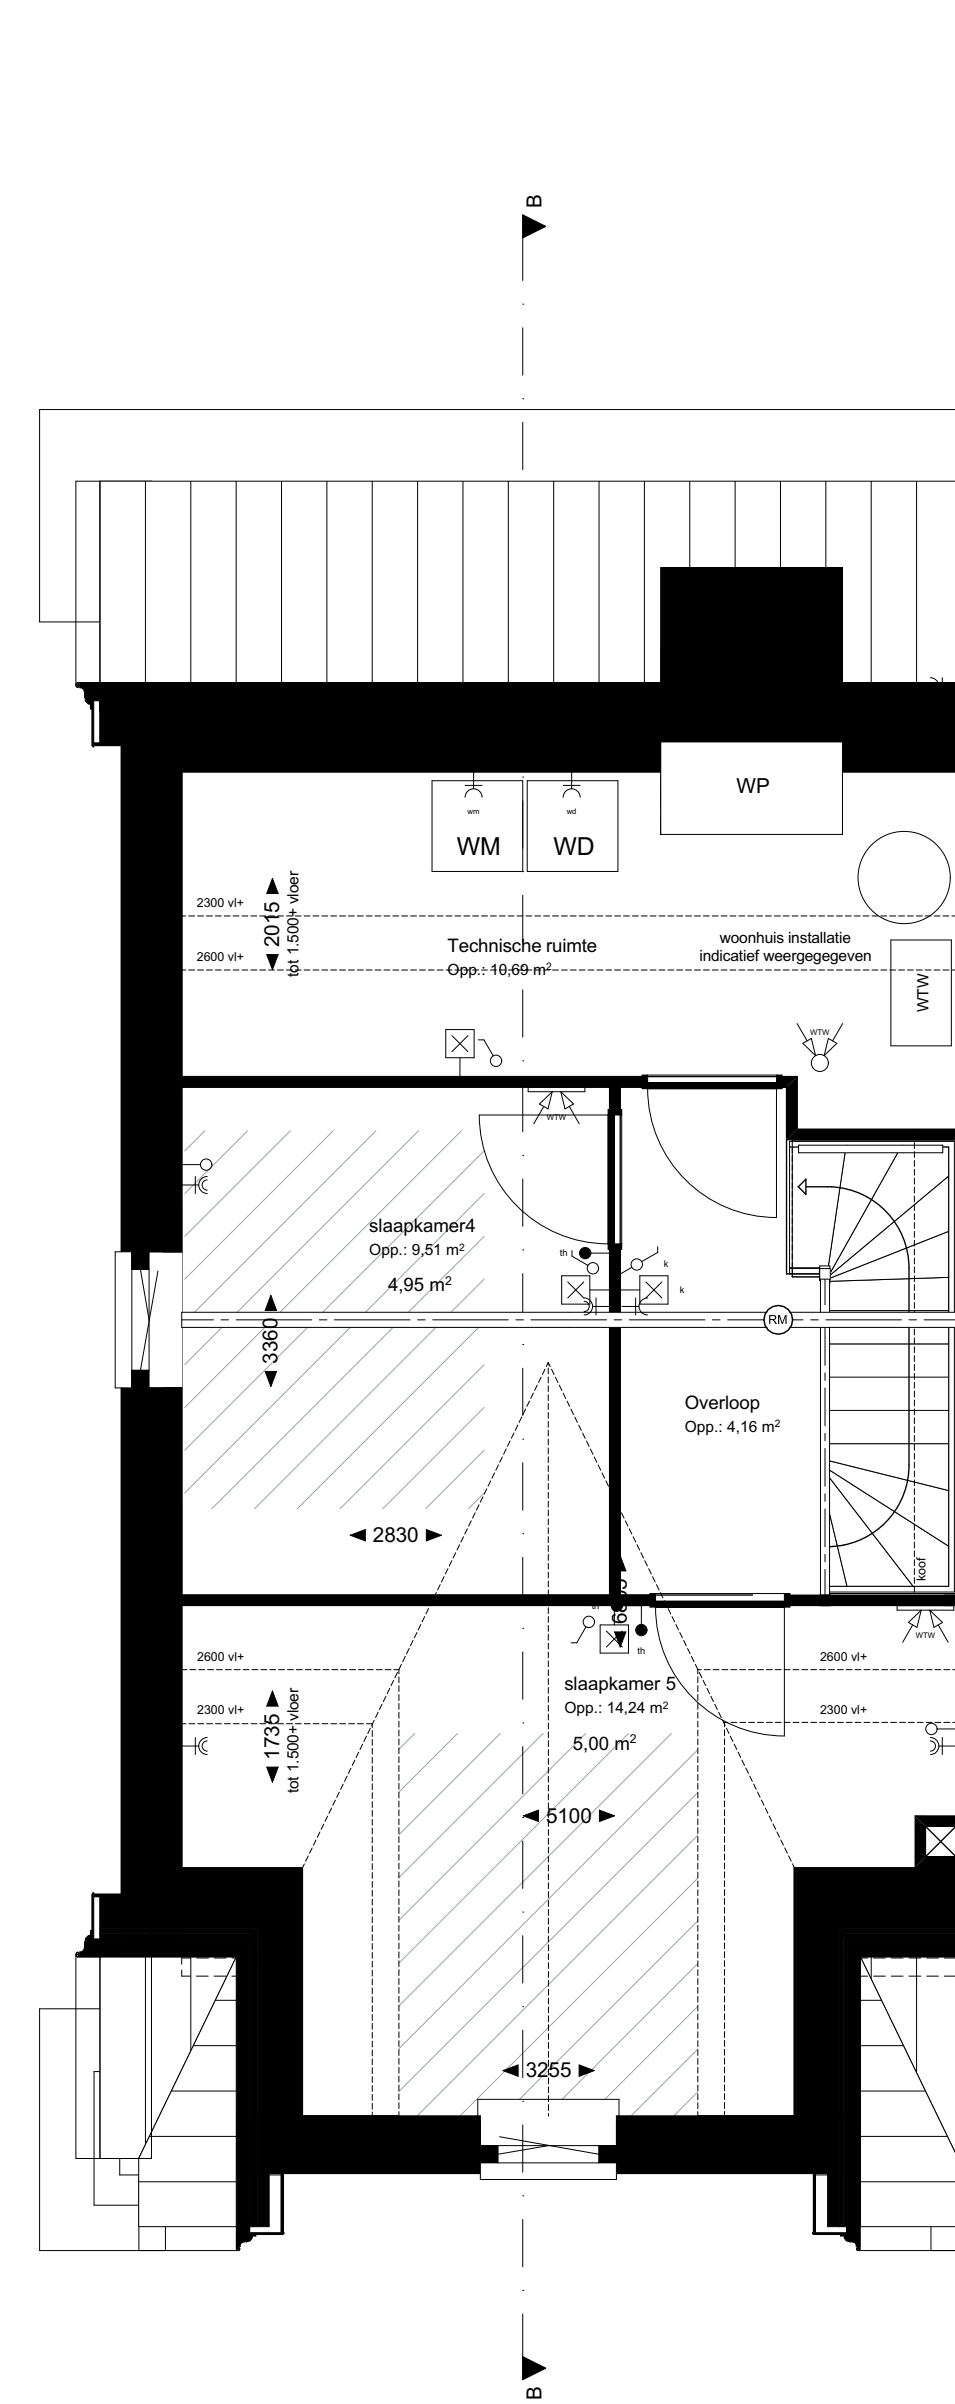


1:50 02 tweede verdieping




1:100 Voorgevel



1:100 Linkergevel

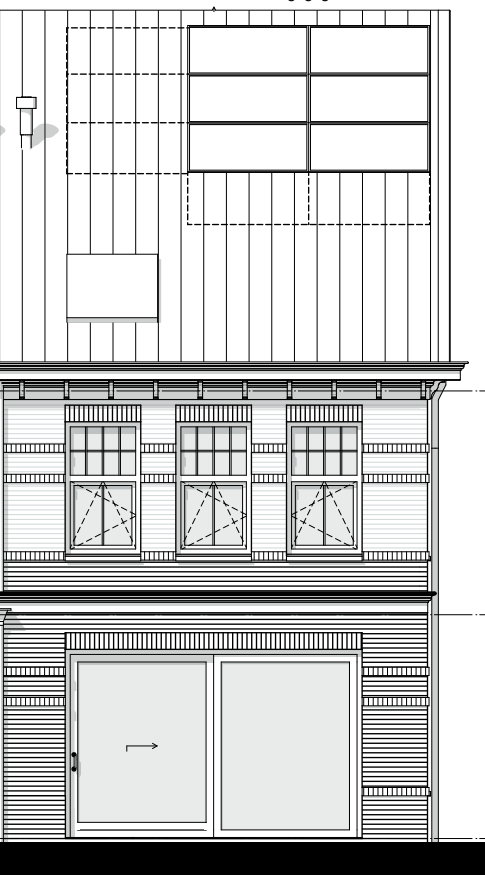

1:100 Achtergevel

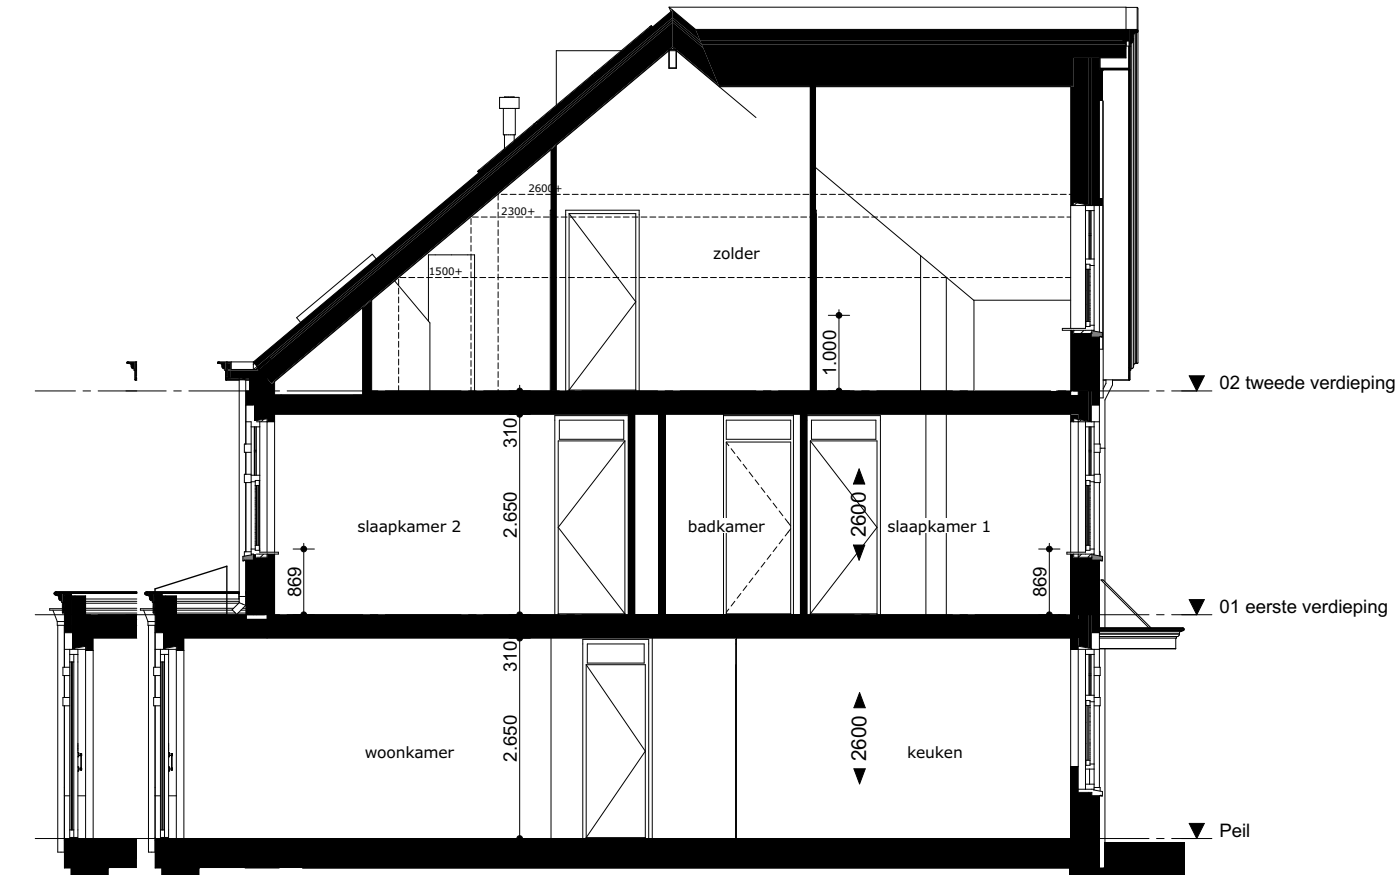

1:100 Doorsnede B-B

Renvooi:

	buitengevel		meterkast
	dakpakket		opstelplaats warmtepomp
	binnenwanden		opstelplaats boiler
	tegelwerk		opstelplaats WTW unit
	hwa		opstelplaats wasmachine
	hemelwaterafvoer		opstelplaats wasdroger
	radiator (elektrisch)		kruipruimte

Installaties:

	schakelaar enkelpolig		enkele wandcontactdoos
	schakelaar serie		dubbele wandcontactdoos
	schakelaar wissel		deurbel
	loze leiding		deurbel drucker
	termostaat		rookmelder
	lichtpunt plafond		CO2 sensor
	wandlichtpunt		vloerverwarming verdeler
	vloerverwarming		WTW inblaaspunt
			WTW afzuigpunt

Z:\0455\document\7 Oegstgeest\0455-04 tekening\0455-04p.1401 set - final.dwg

Project **8 Woningen te Oegstgeest**
Deelplan 7 Oegstgeest

Tekening naam: Overzichtsblad opties
schaal: 1:150, 1:100, 1:500 get.: zva datum: 25-05-2020 formaat: A1

ZVA
Zeinstra Veerbeek Architecten
JLST-Plantsoen 5
2497 GA Den Haag
Telefoon: +31 703478594
info@zeinstraveerbeek.nl
www.zeinstraveerbeek.nl

Twee onder 1 kap
Werknummer: **0455**
Tekening nr: **KAO-0009**
Fase: **Contracttekeningen**
Architect: **Zeinstra Veerbeek Architecten**
Opdrachtgever: **BPD**