


1:50 00 Begane grond



1:100 Voorgevel

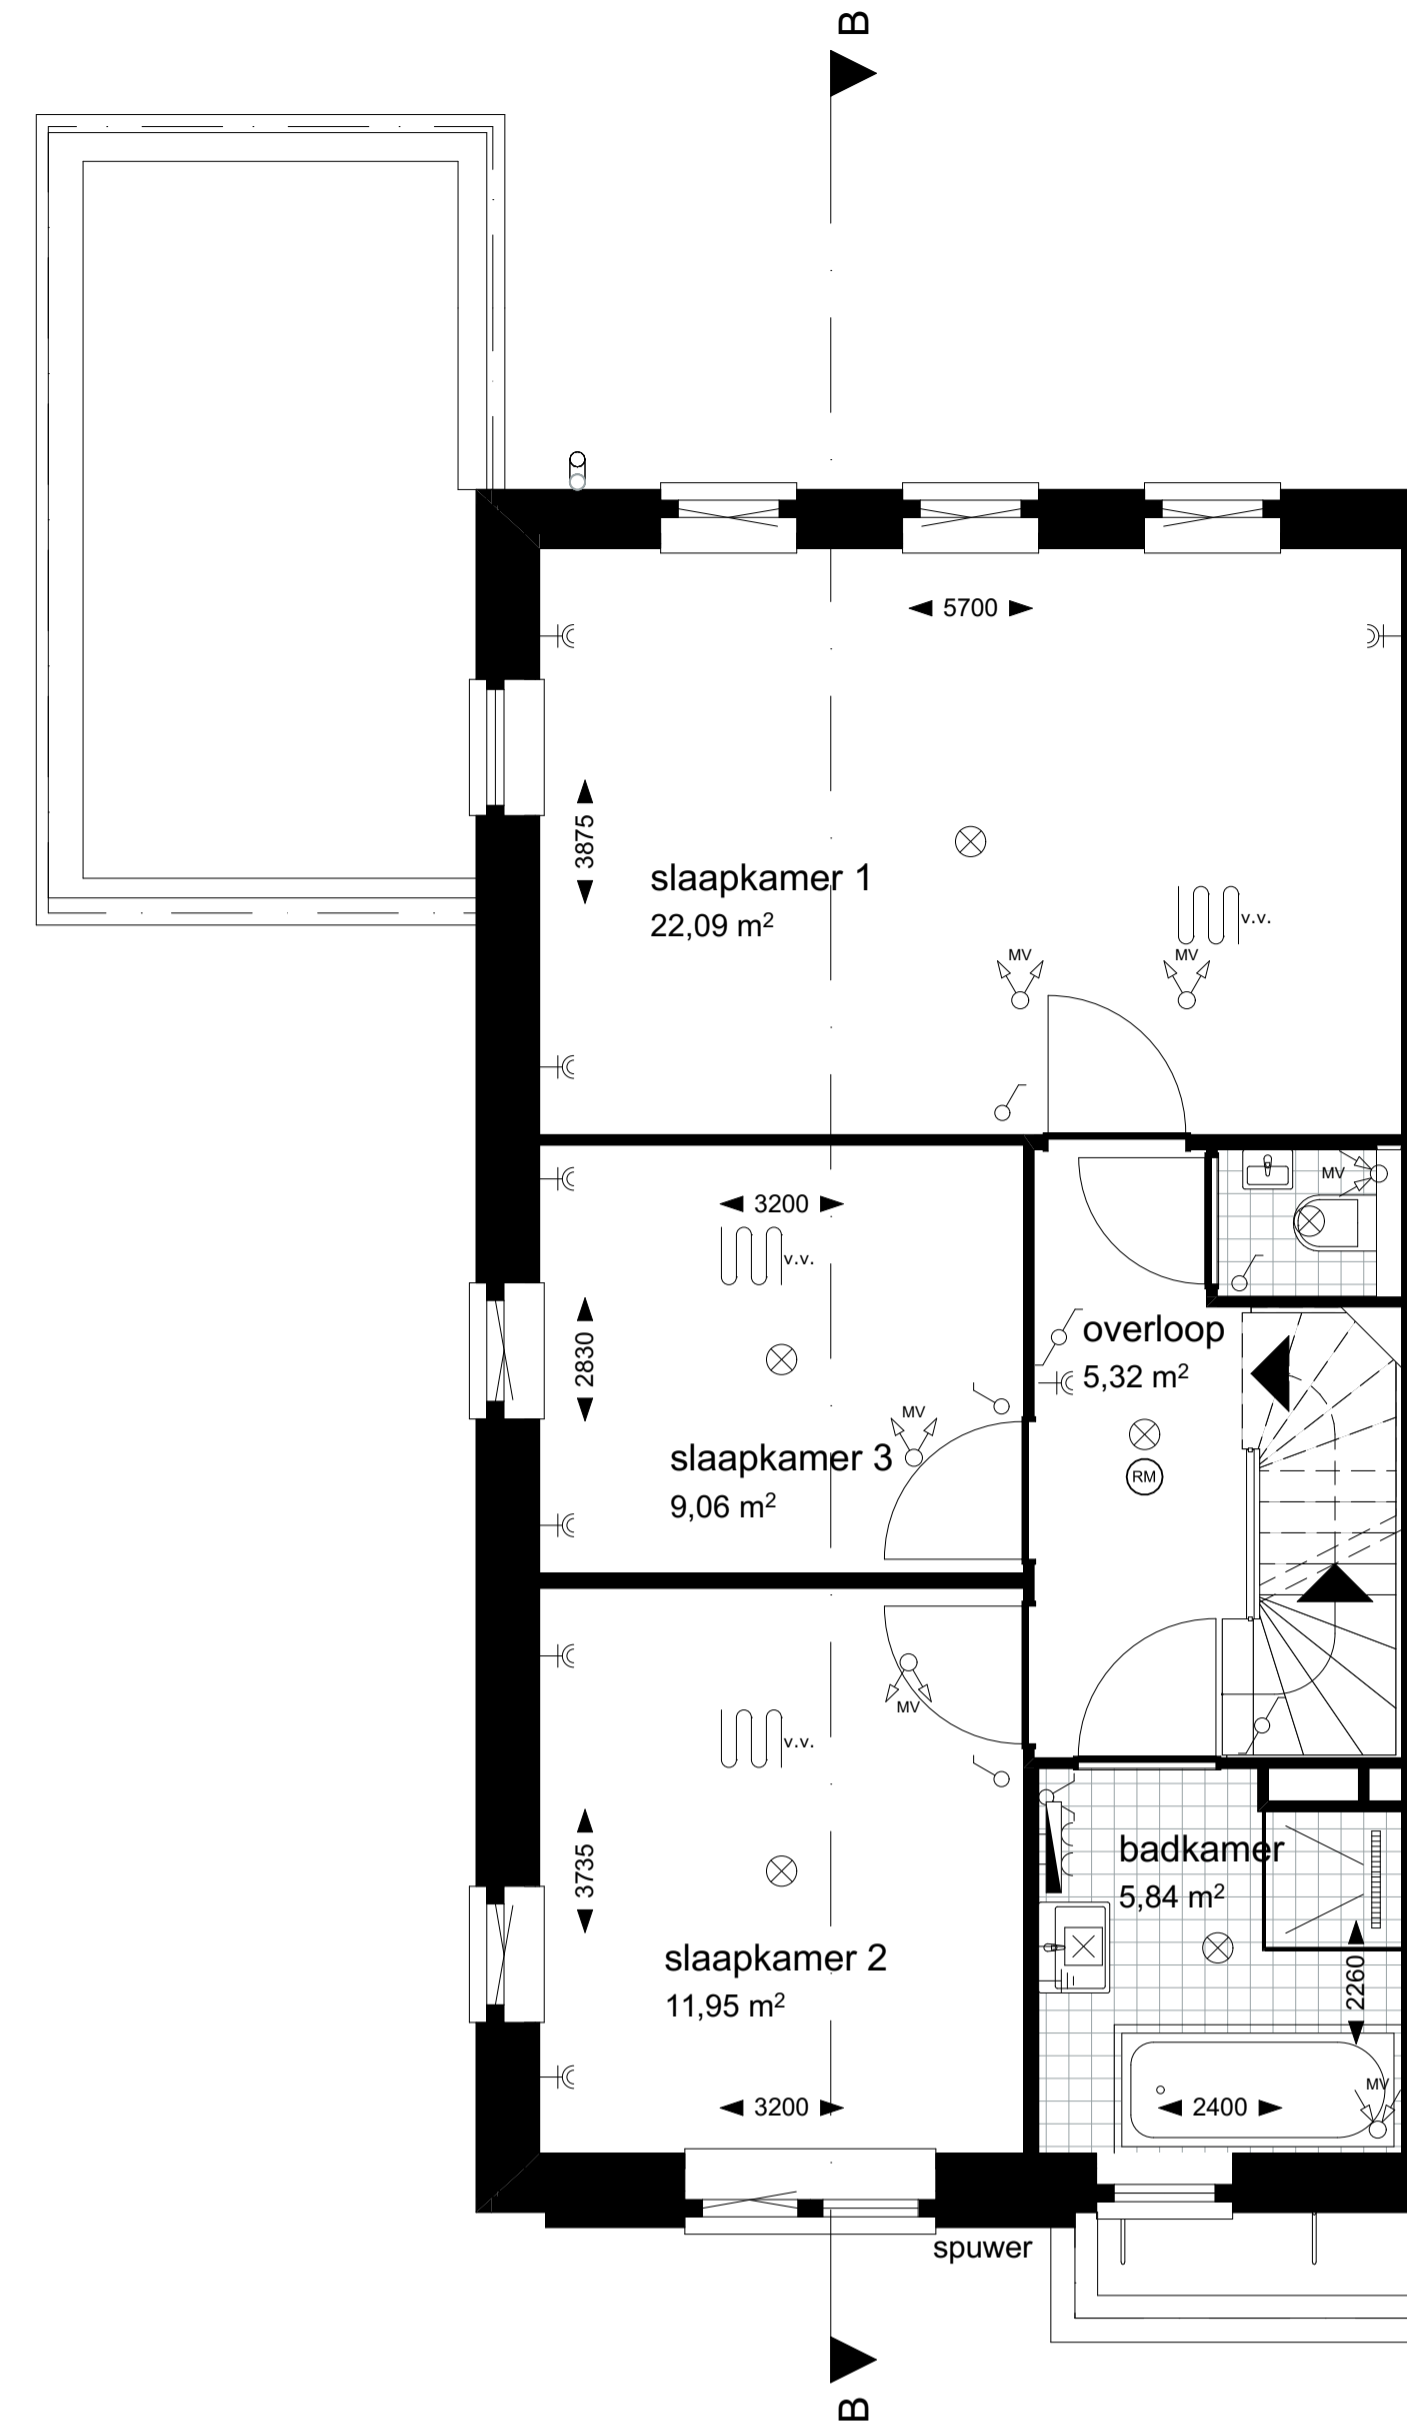


1:50 01 eerste verdieping




1:100 Linkergevel



1:100 Achtergevel

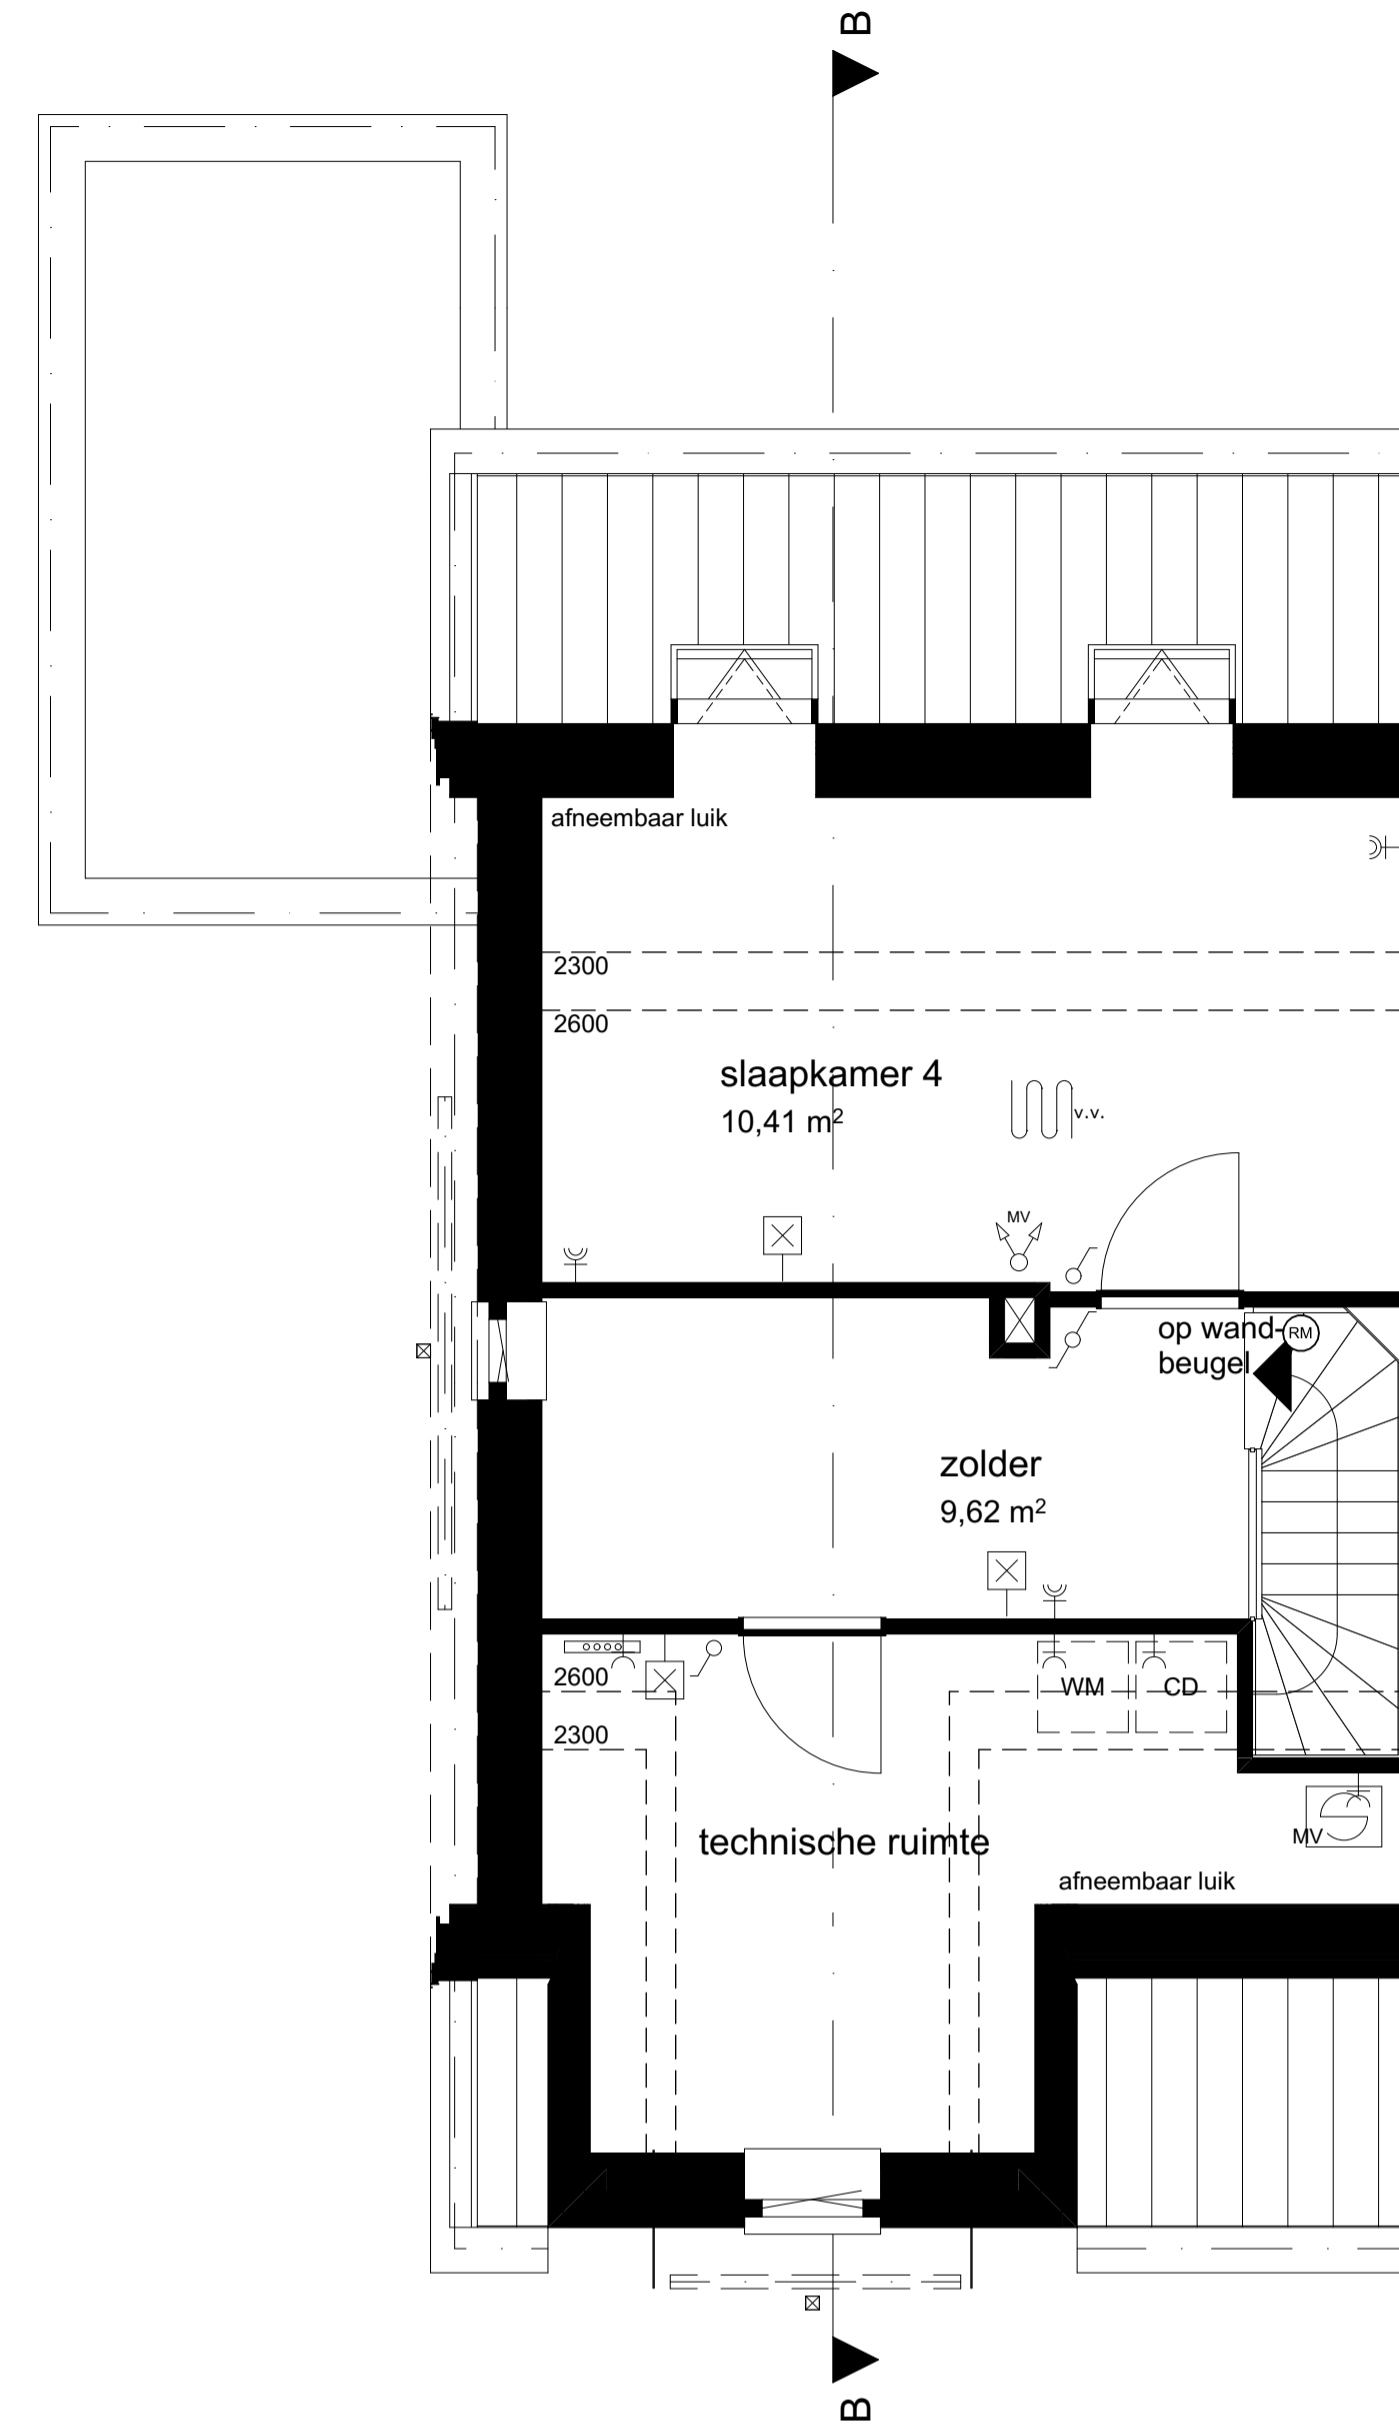

1:50 02 tweede verdieping

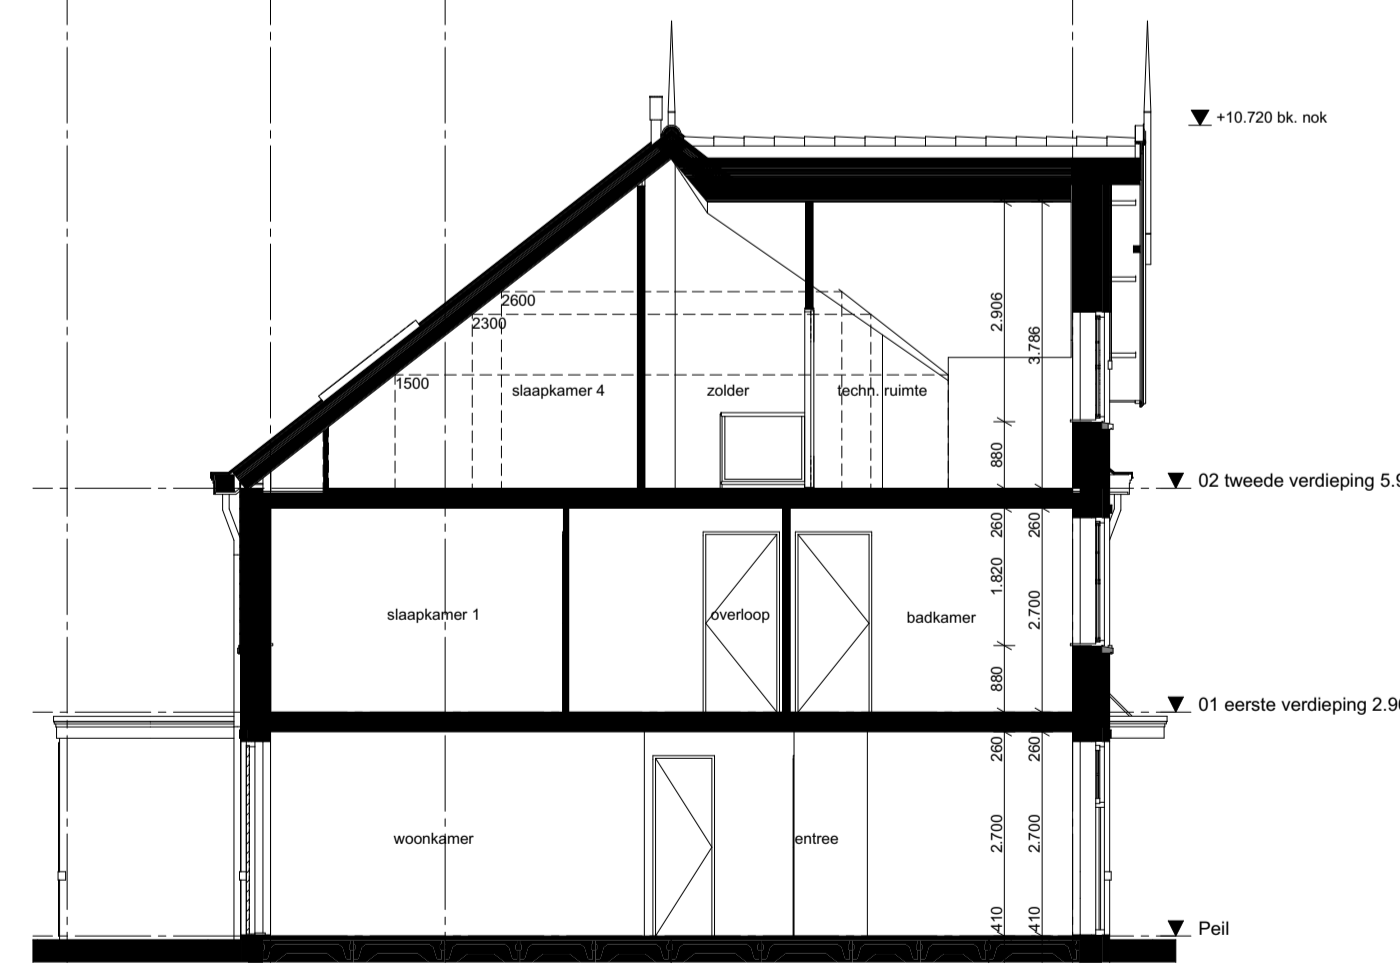

1:100 Doorsnede B-B



- Renvooi:**
- buitengevel
 - binnenwand
 - tegelwerk:
 - hemelwaterafvoer indien van toepassing
 - meterkast
 - vloerluik 600x800
 - opstelplaats aanrecht en kooktoestel
 - mechanische afvoer
 - mechanische ventilatie afzuigpunt
 - mechanische ventilatie inblaaspunt
 - w/m/gr opstelplaats wasmachine/droger
 - warmtepomp
 - elektrische radiator

- Disclaimer: weergegeven maten zijn indicatief**
- Installaties:**
- schakelaar enkelpolig
 - schakelaar serie
 - schakelaar wissel
 - loze leiding
 - thermostaat
 - lichtpunt plafond
 - wandlichtpunt
 - vloerverwarming
 - enkele wandcontactdoos
 - dubbele wandcontactdoos
 - deurbel drukker
 - rookmelder
 - vloerverwarming verdeler
 - dakdoorvoer

Project **Deelplan 19 Oegstgeest aan de Rijn** Bnr. 01(-berging),13,15,39

Tekening naam: Overzichtsblad 2-kap 02-A3
 schaal: 1:50, 1:100 get.: zva datum: 13-11-2020 formaat: A1

2-onder-1-kap

ZVA
 Zeinstra Veerbeek Architecten
 JLSV-Plantsoen 5
 2497 GA Den Haag

Telefoon: +31 703478394
 info@zeinstraveerbeek.nl
 www.zeinstraveerbeek.nl

Werknummer: **0479**
 Tekening nr: **0479-VK-1001**
 Fase: **Verkooptekeningen**
 Architect: **Zeinstra Veerbeek Architecten**
 Opdrachtgever: **BPD**