

optie A1-120 = uitbouw 1,2m



achtergevel
schaal 1 : 100

optie A1-220 = uitbouw 2,4m



achtergevel
schaal 1 : 100

optie A3-300 = openslaande deuren met zijlichten




achtergevel
schaal 1 : 100

optie A3-001 = houten schuifpui




achtergevel
schaal 1 : 100


- optie A4-340 = dakraam, zijdakvlak voorzijde
optie A4-341 = dakraam, zijdakvlak tegenover trapopgang
optie A4-342 = dakraam, zijdakvlak achterzijde

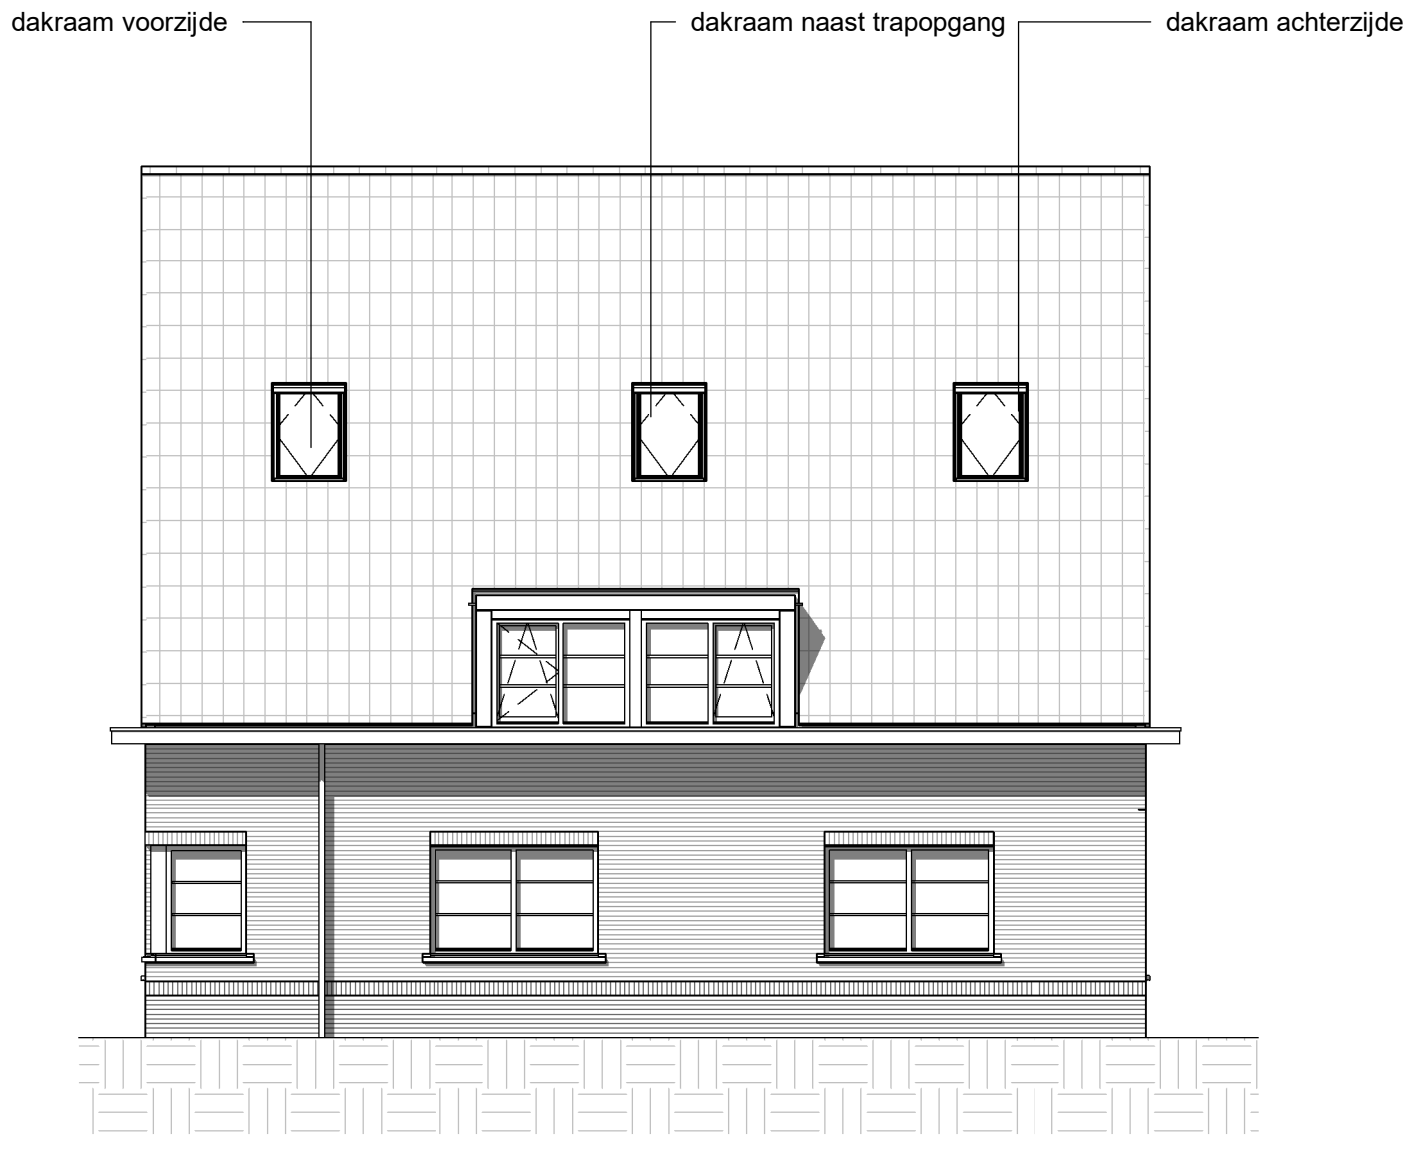


rechtter zijgevel
schaal 1 : 100

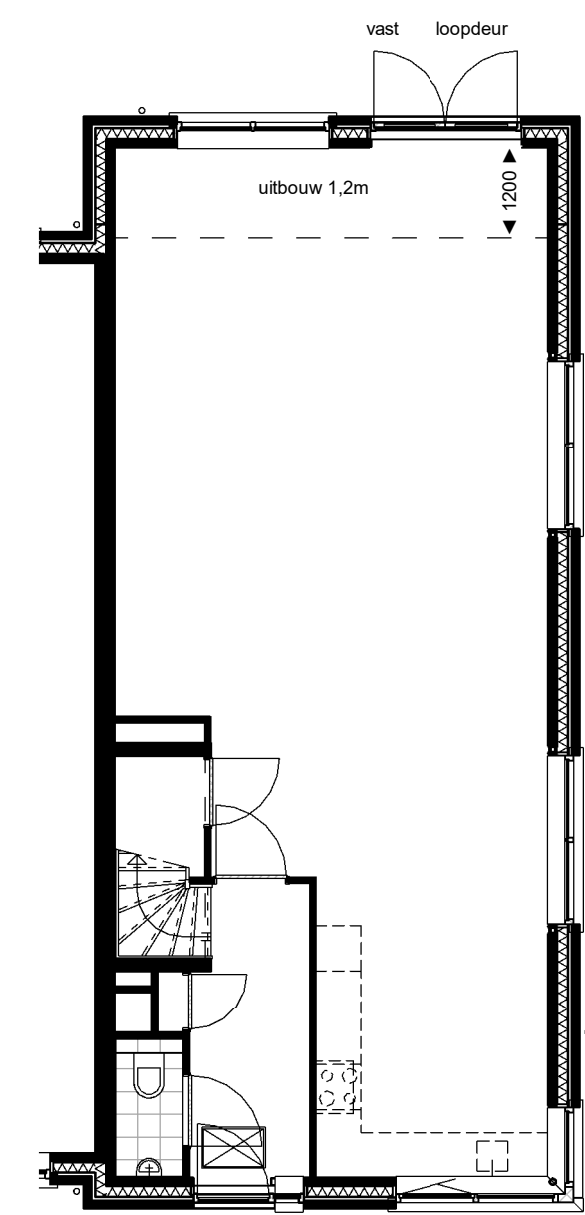


begane grond
schaal 1 : 100

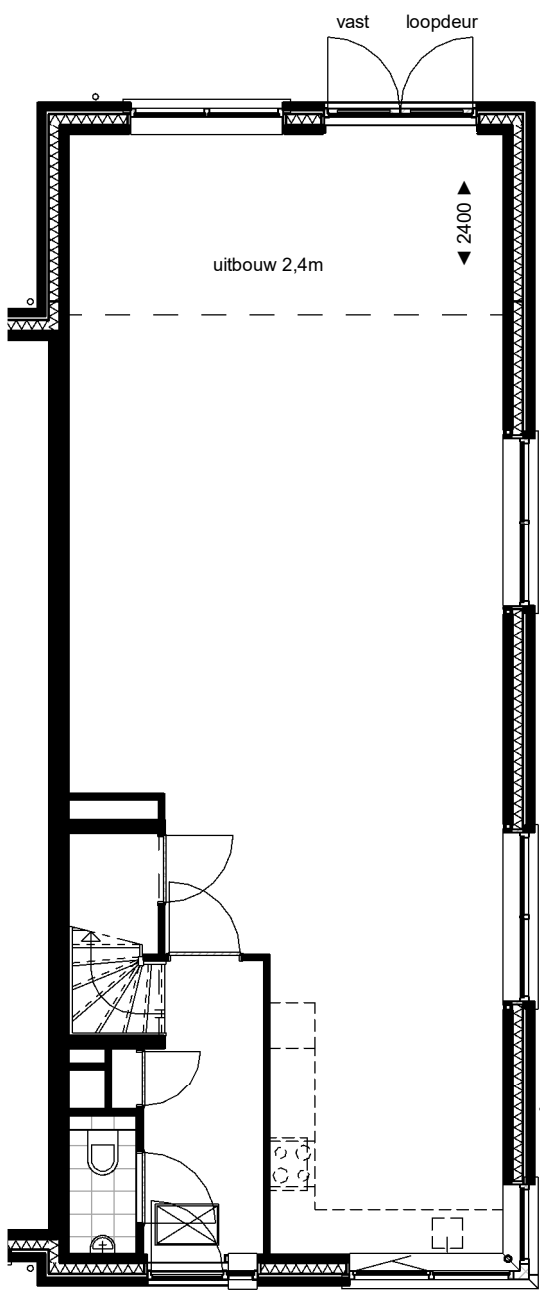


begane grond
schaal 1 : 100

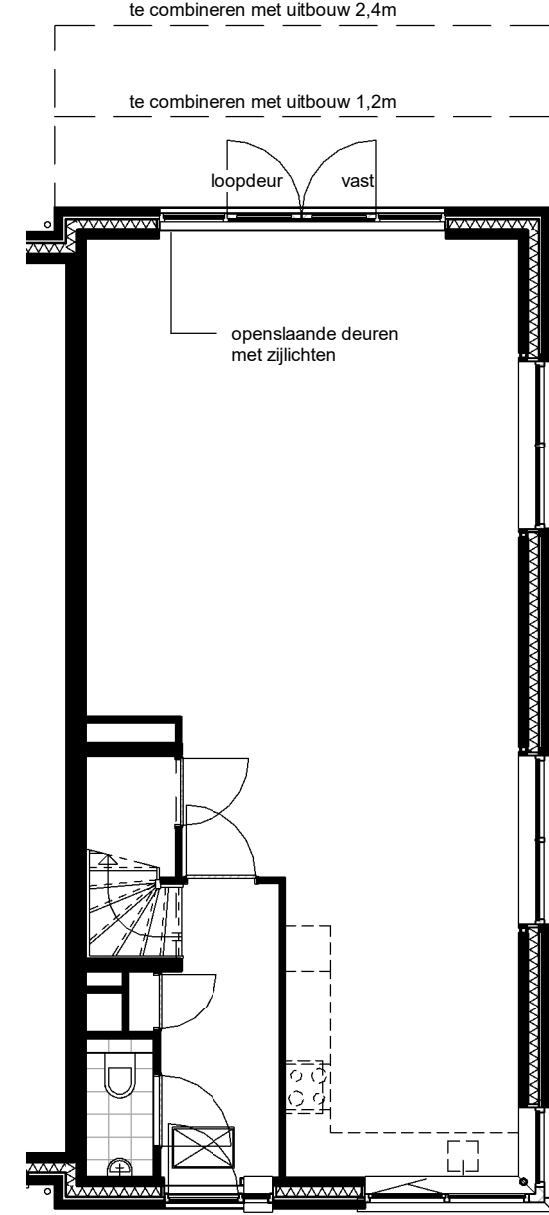

begane grond
schaal 1 : 100

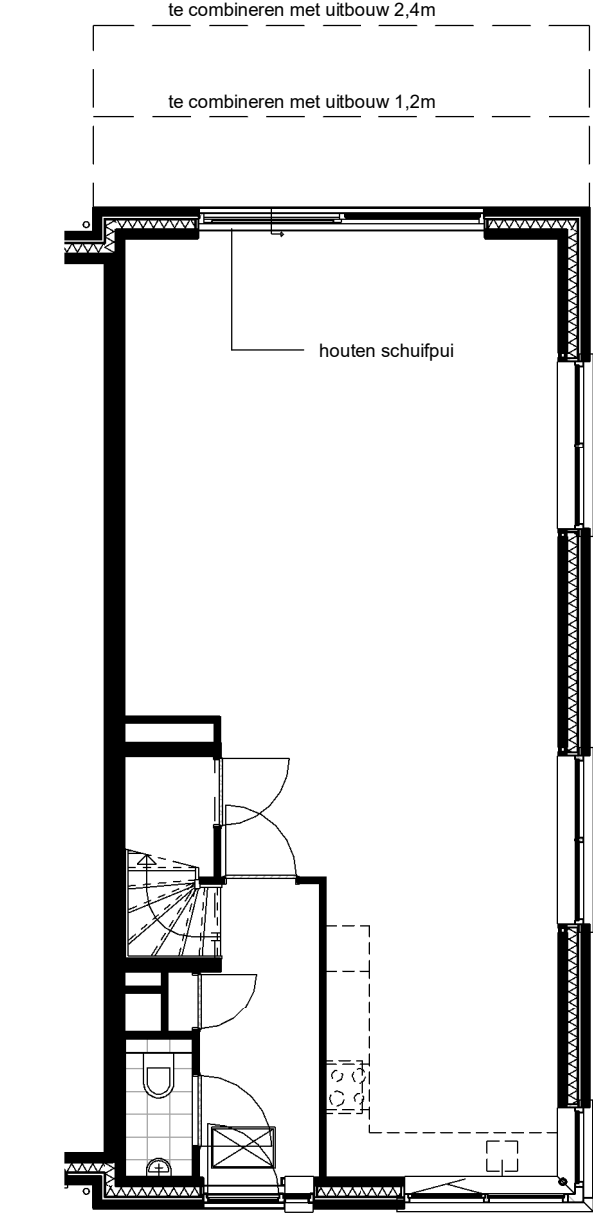

begane grond
schaal 1 : 100

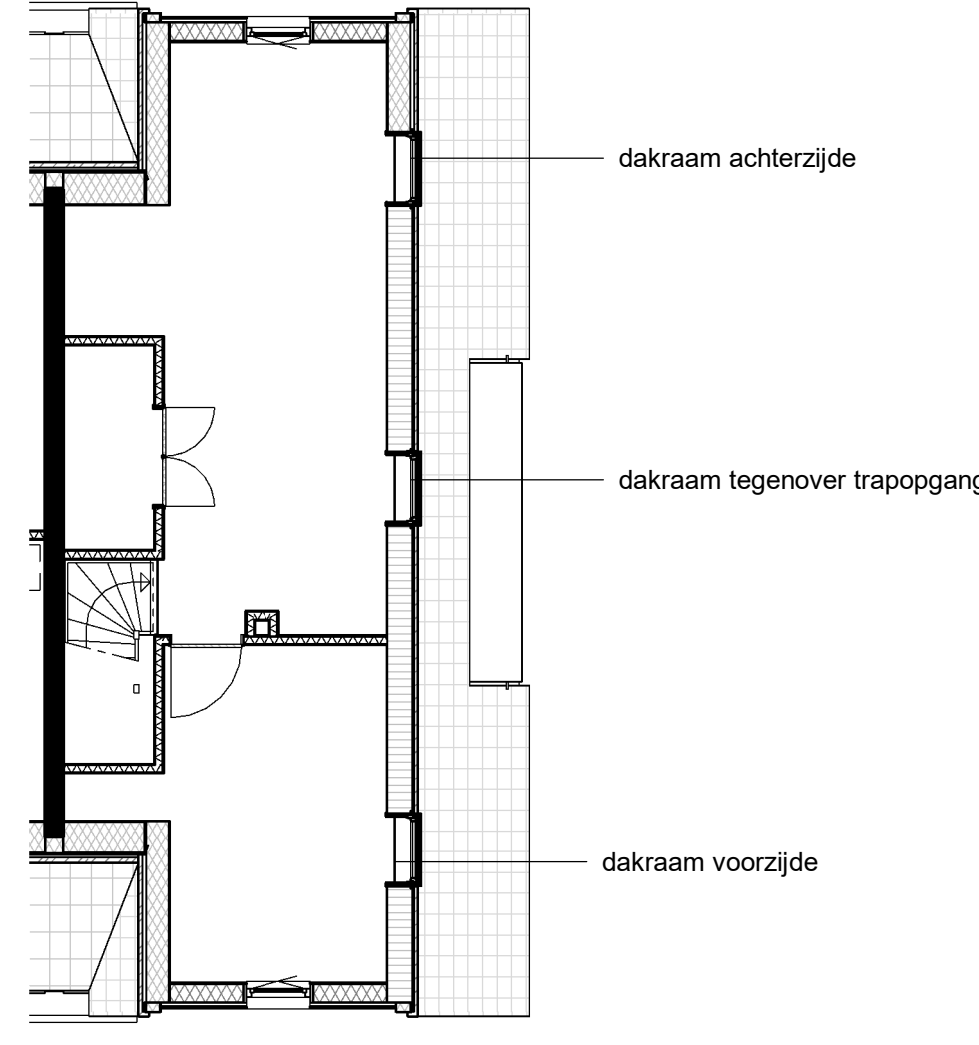

2e verdieping
schaal 1 : 100

RENVOOI ALGEMEEN

LET OP:
op deze tekening zijn meerdere kopersopties samengevoegd
opties dienen afzonderlijk gekozen te worden zie de tekst in de keuzelijst voor de beschrijving van de opties
dakramen: positie en (on)mogelijkheden hangen af van het aantal zonnepanelen en gekozen volume-opties en gewijzigingen
voor positie zonnepanelen, ventilatieroosters gevel en installaties: zie basistekeningen

RENVOOI AFKORTINGEN

sk stalen kolom
sb stalen balk

RENVOOI WONINGTYPE - BOUWNUMMER

woningtype WD
bouwnummer: 08, 10

bouwnummer- en blocoverzicht



postadres Postbus 29137 3001 GC Rotterdam	opdrachtgever BPD	financier KAO
bezoekadres Weena 723 Groothandelsgebouw ingang C3	projectmanager HFB	getekend 20-05-2020
telefoonnummer 010 266 66 44	gewijzigd a b c d e f g h	formaat A1 verlengd
website www.hfb-groep.nl	project Oegstgeest, Buitenplaats Rijnweide	projectcode 19083
e-mail info@hfb-groep.nl	onderdeel woningtype WD (A1v)	tekeningcode O-KAO-WD