




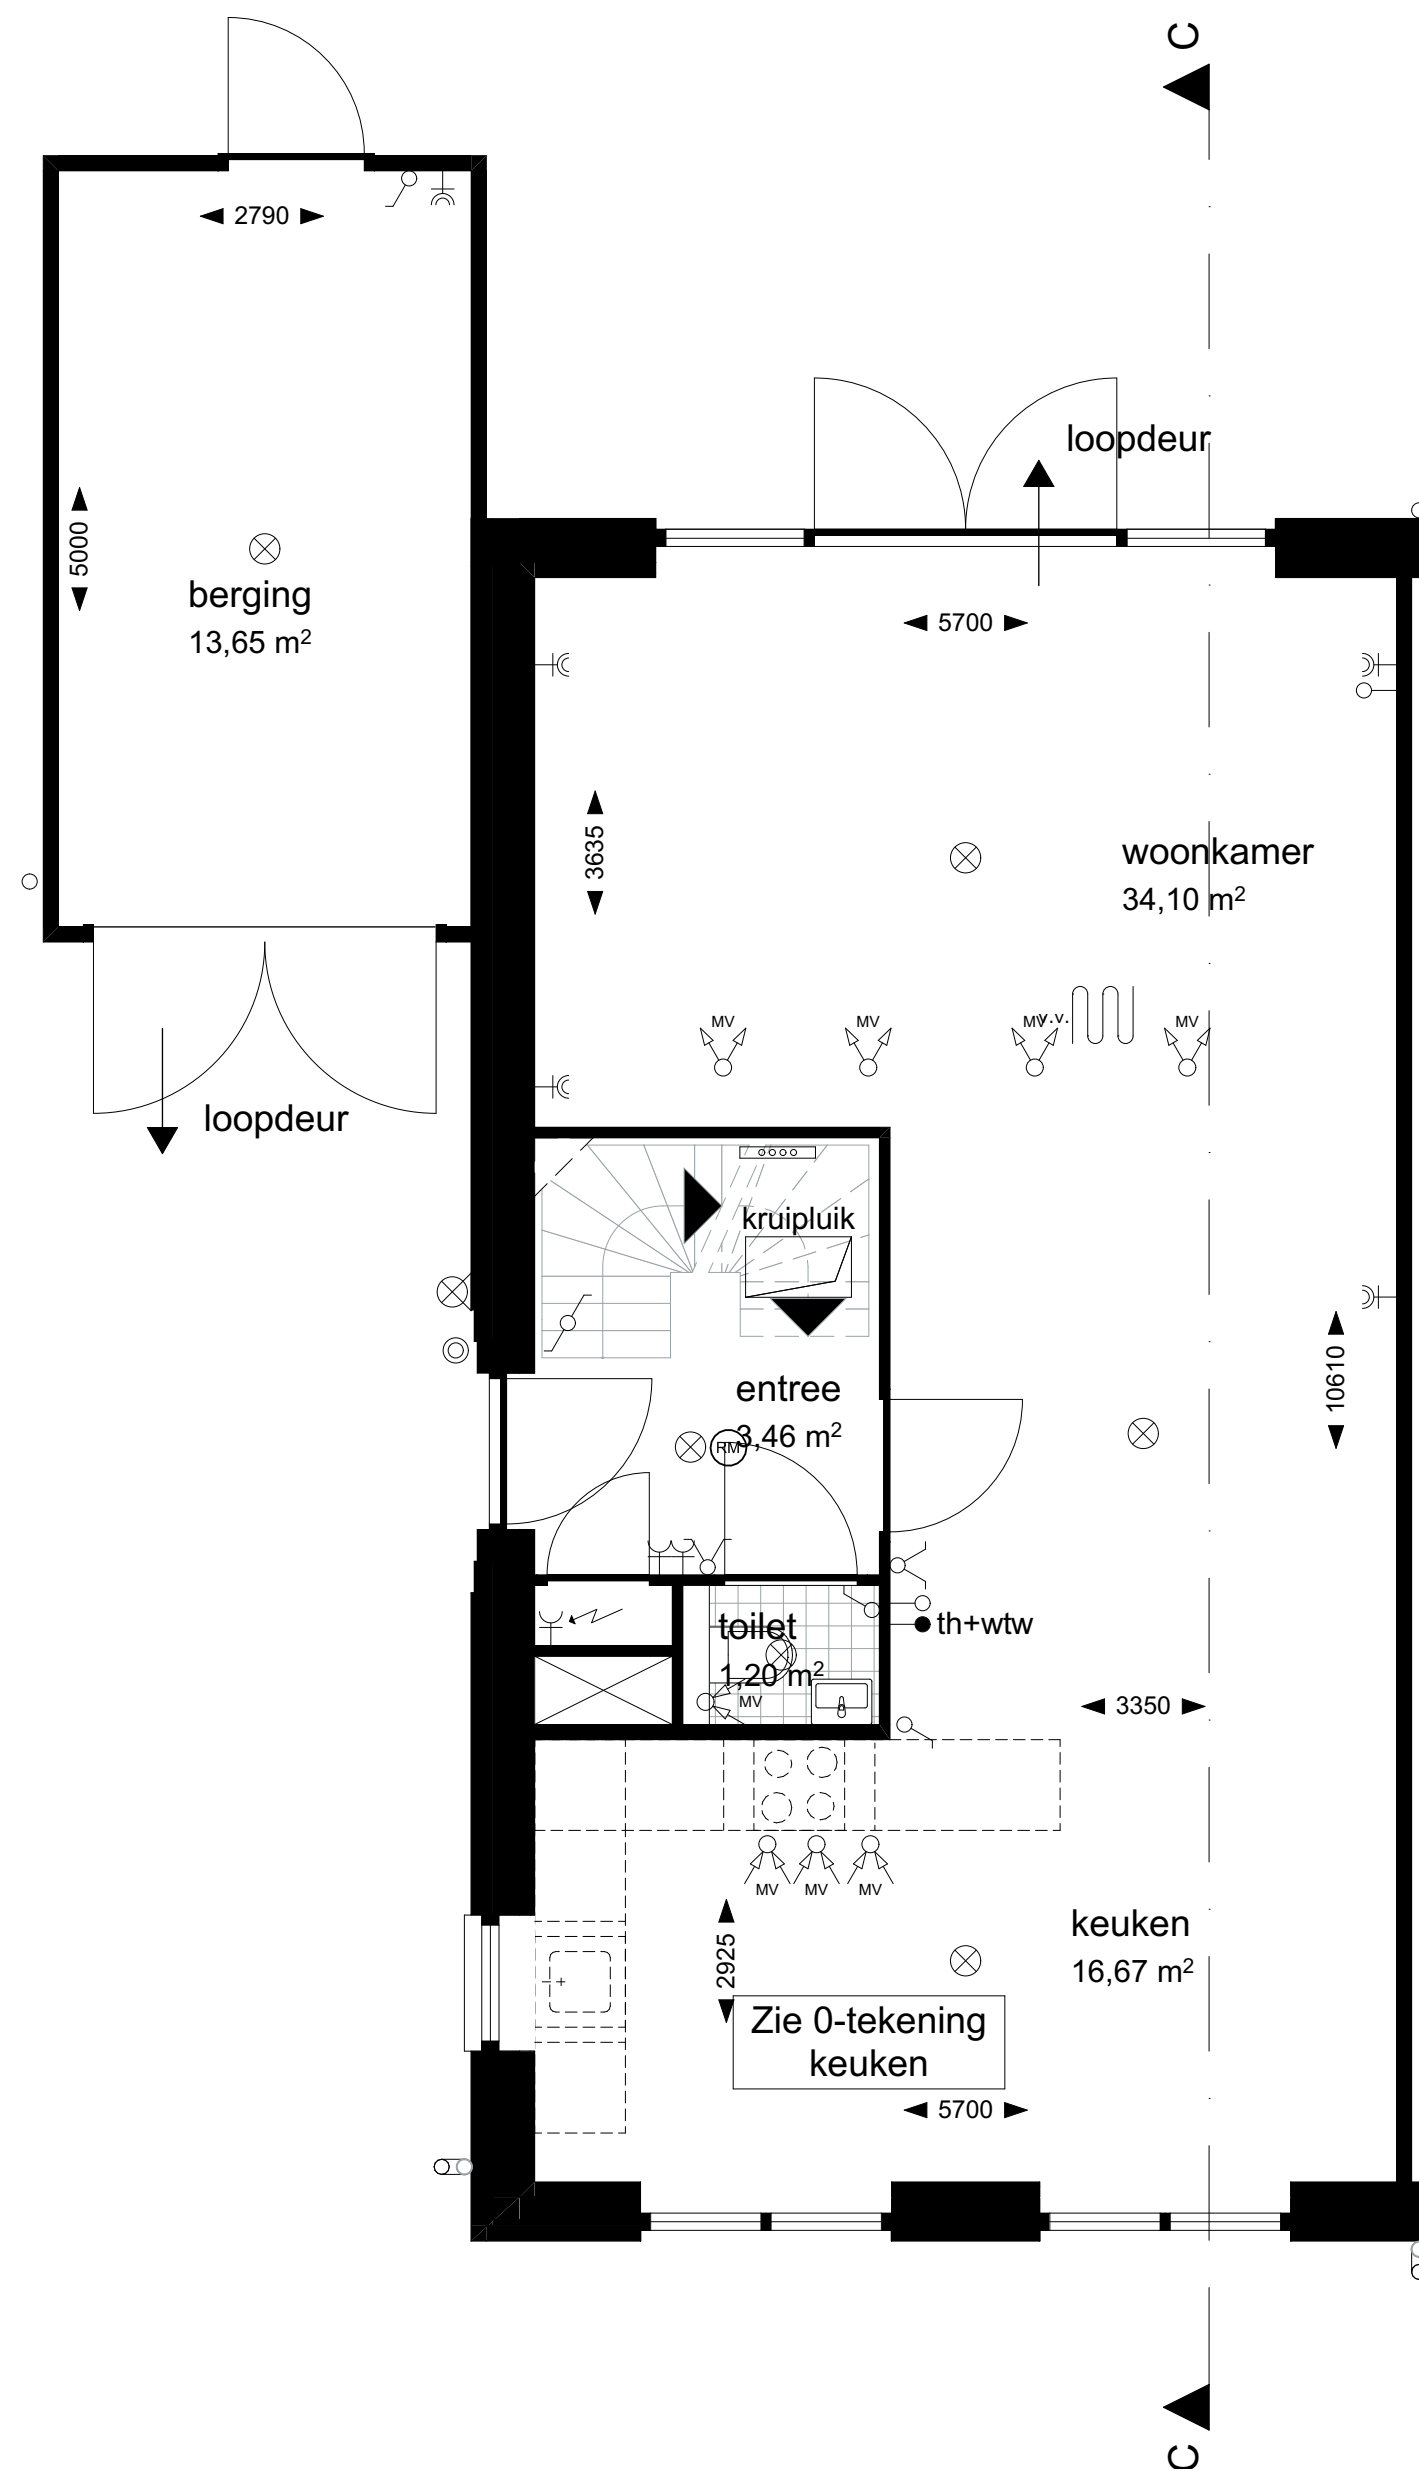

1:50 00 Begane grond

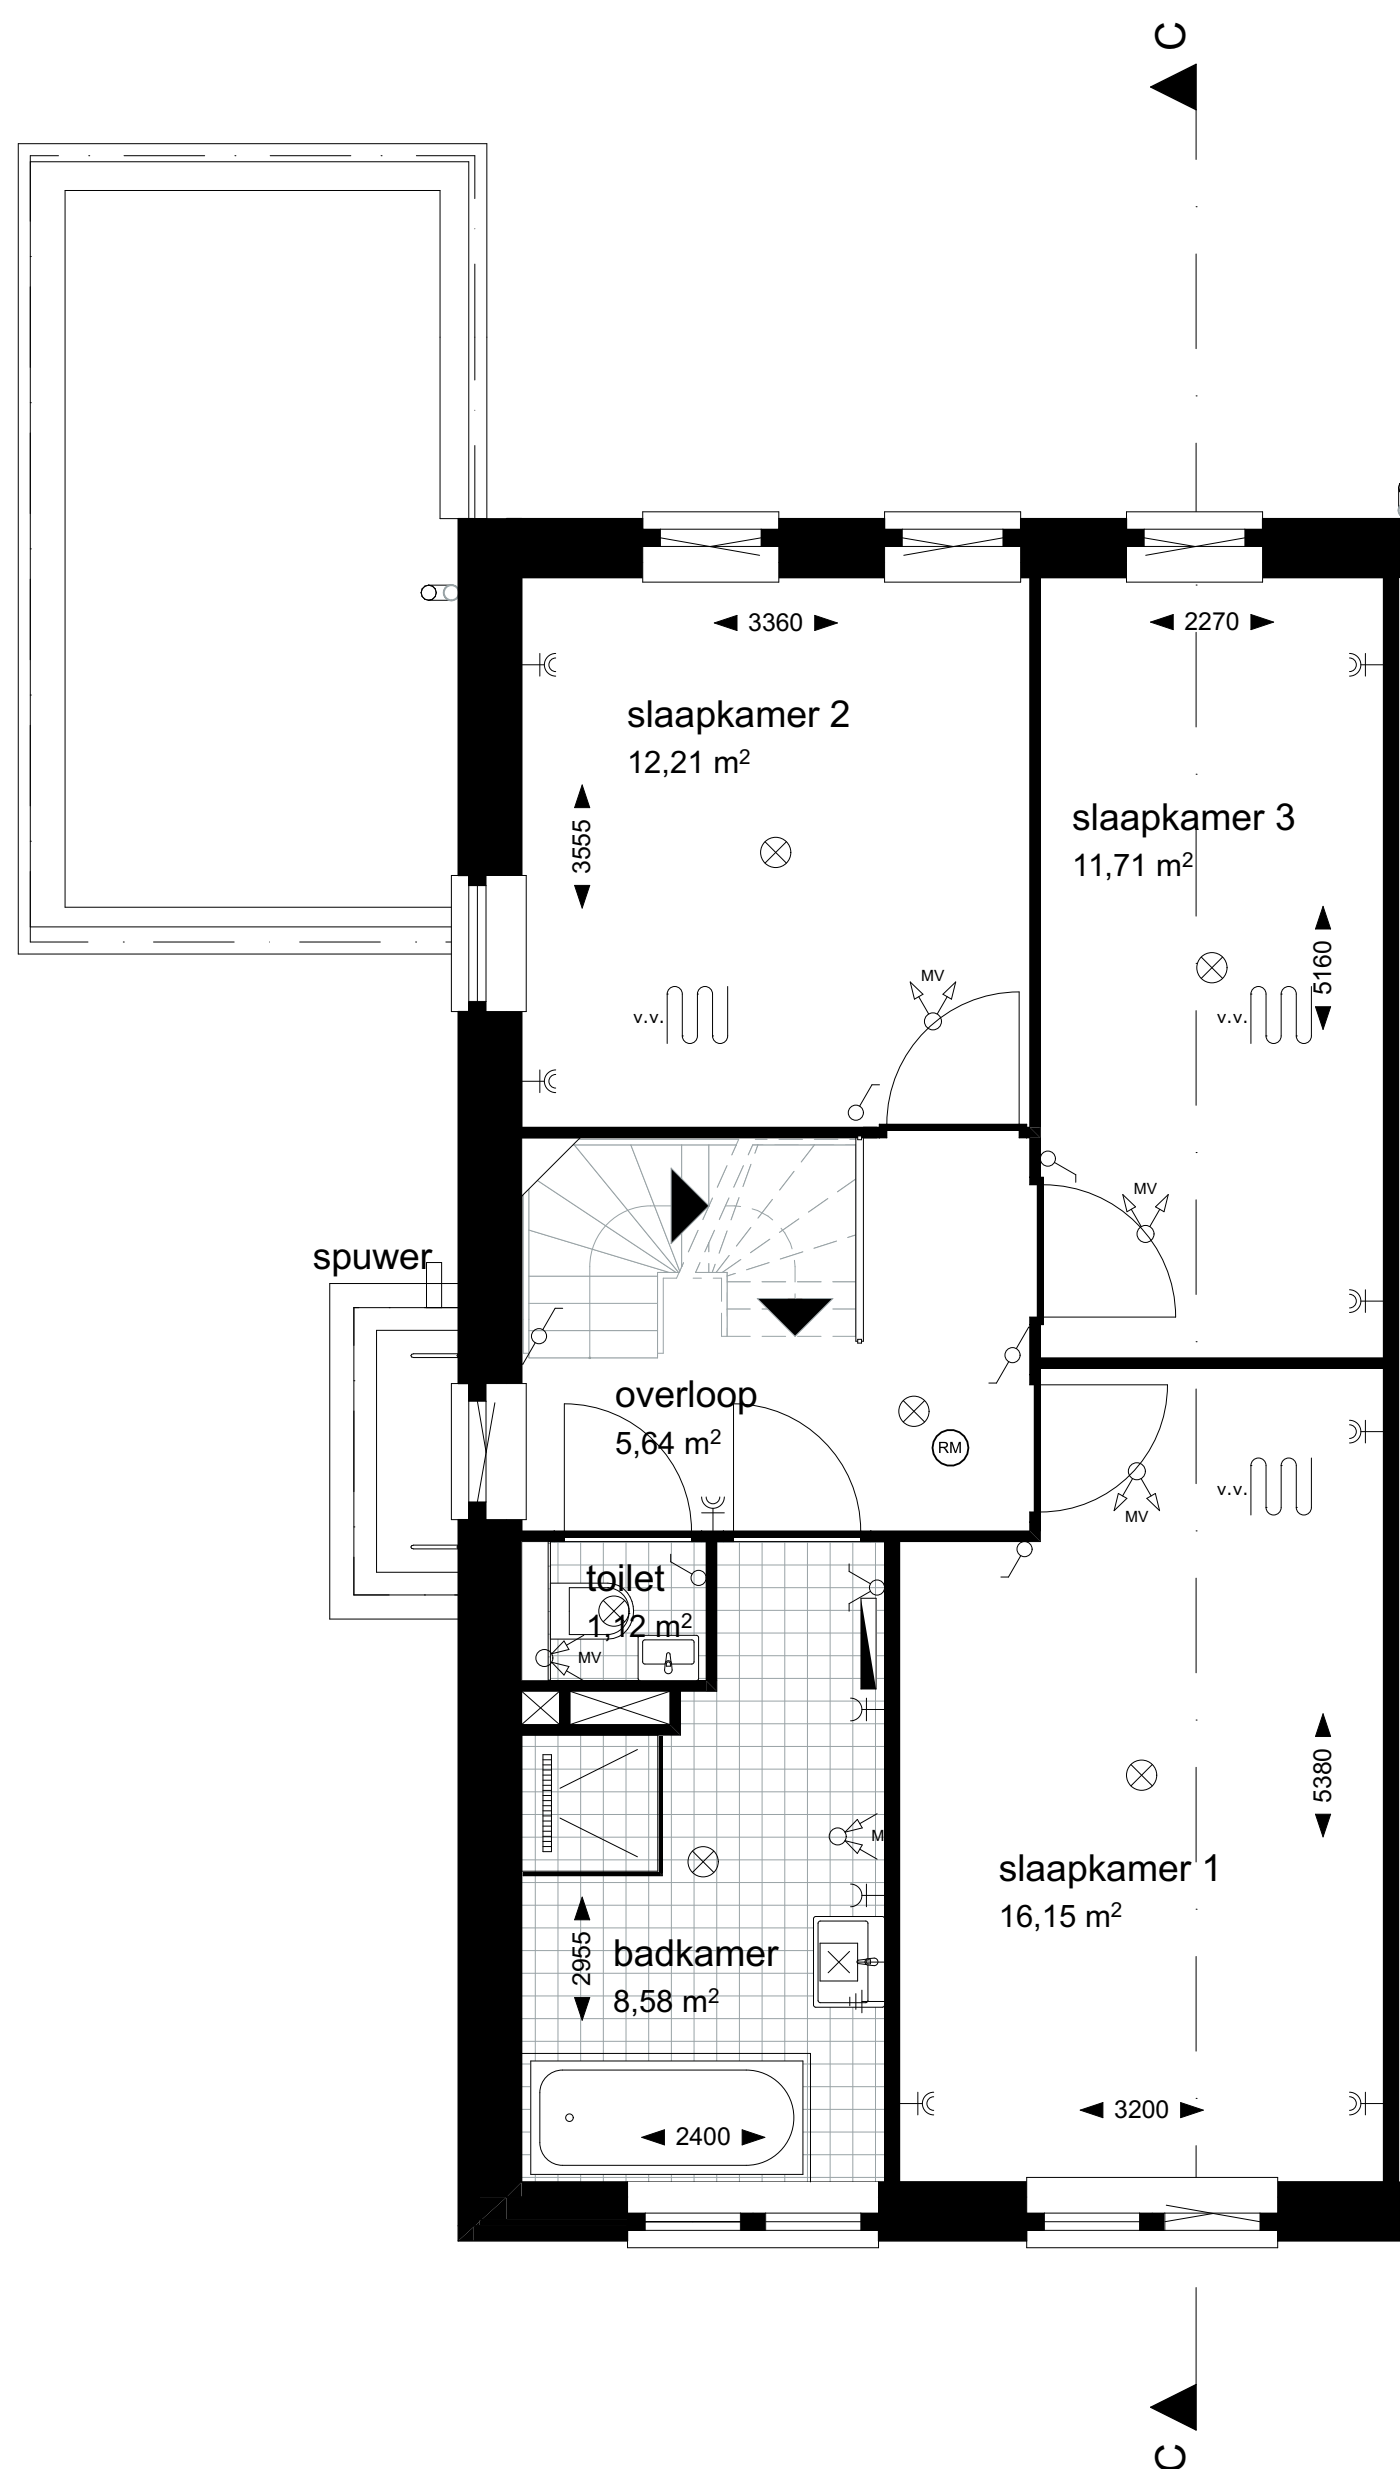

1:50 01 eerste verdieping

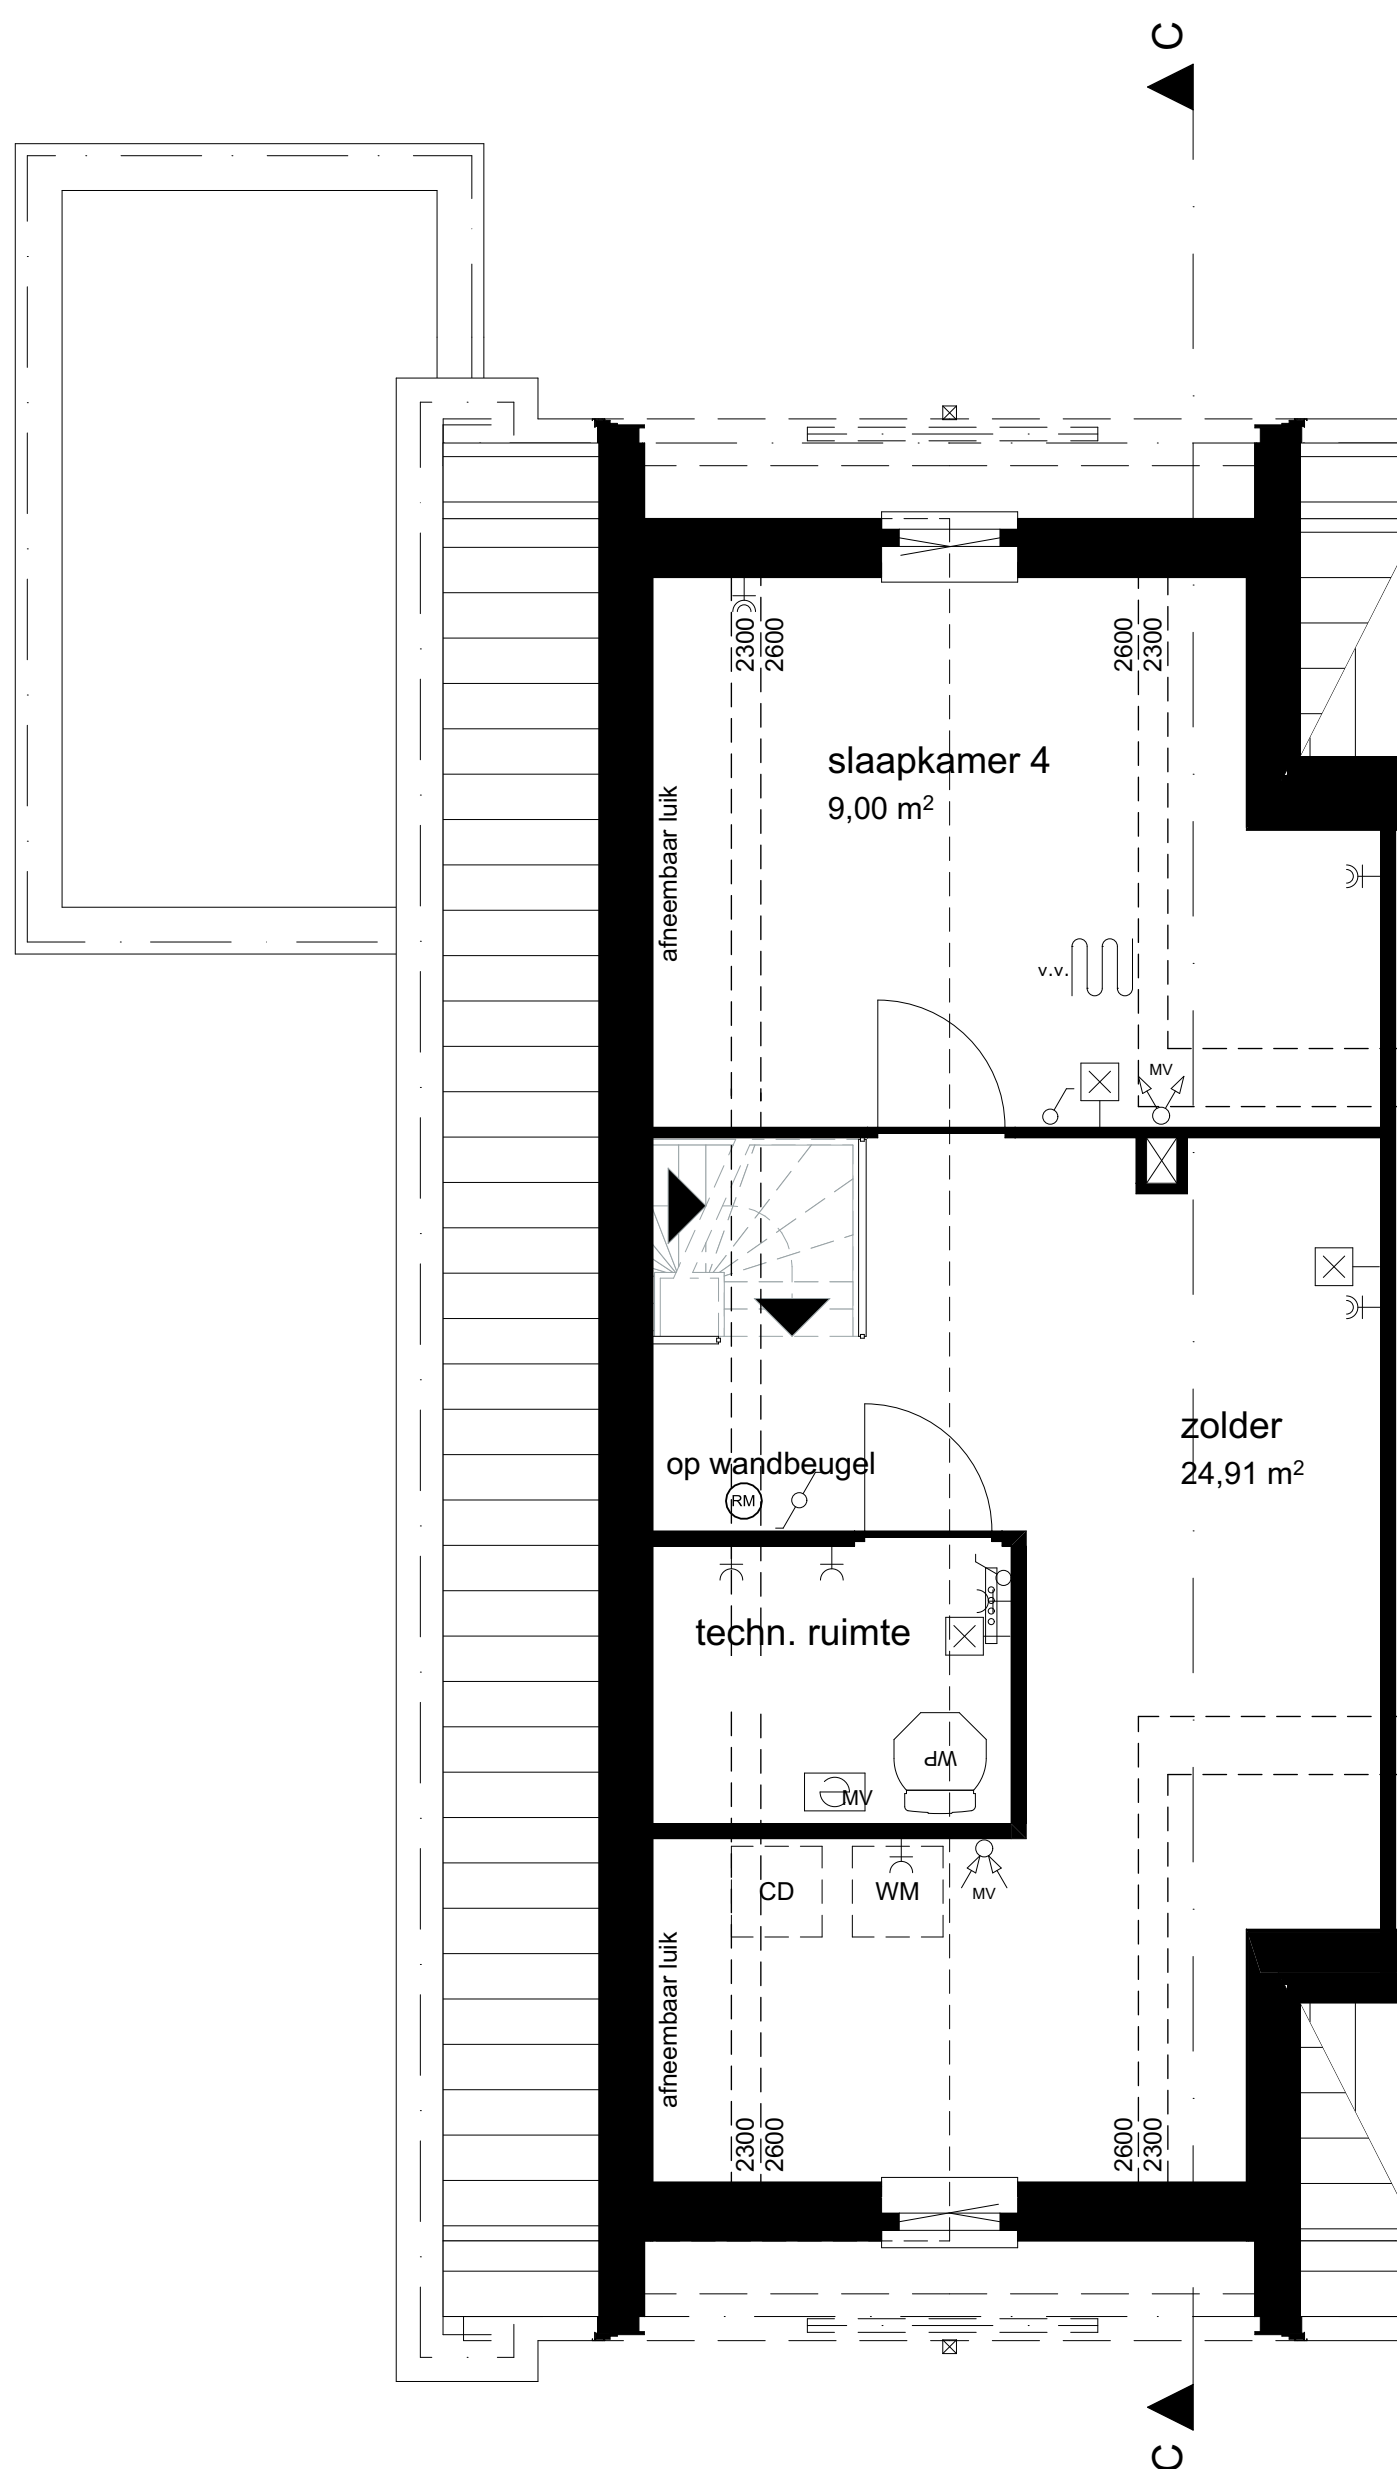

1:50 02 tweede verdieping



Renvooi:	
	buitengevel
	binnenwand
	tegelwerk:
	hemelwaterafvoer indien van toepassing
	meterkast
	vloerluis 600x800
	opstelplaats aanrecht en kooktoestel
	MV mechanische afvoer
	mechanische ventilatie afzuigpunt
	mechanische ventilatie inblaaspunt
	opstelplaats wasmachine/droger
	warmtepomp
	elektrische radiator

Disclaimer: weergegeven maten zijn indicatief
Installaties:

	schakelaar enkelpolig
	schakelaar serie
	schakelaar wissel
	loze leiding
	thermostaat
	lichtpunt plafond
	wandlichtpunt
	voerverwarming
	enkele wandcontactdoos
	dubbele wandcontactdoos
	deurbel drucker
	rookmelder
	voerverwarming verdeler
	dakdoorvoer

Z:\0479\Opdracht van de Bp\opdracht 10\0479-24-Ademwerf\0479-24-3ap-03.dwg

Project **Deelplan 19 Oegstgeest aan de Rijn**
Bnr. 05,19,21,31,48

Tekening naam: Overzichtsblad 2-kap 03-B1
schaal: 1:50, 1:100 get.: zva datum: 13-11-2020 formaat: A1

2-onder-1-kap
Werknummer: **0479**
Tekening nr: **0479-VK-1001**
Fase: **Verkooptekeningen**
Architect: **Zeinstra Veerbeek Architecten**
Opdrachtgever: **BPD**




1:100 Voorgevel



1:100 Linkergevel



1:100 Achtergevel

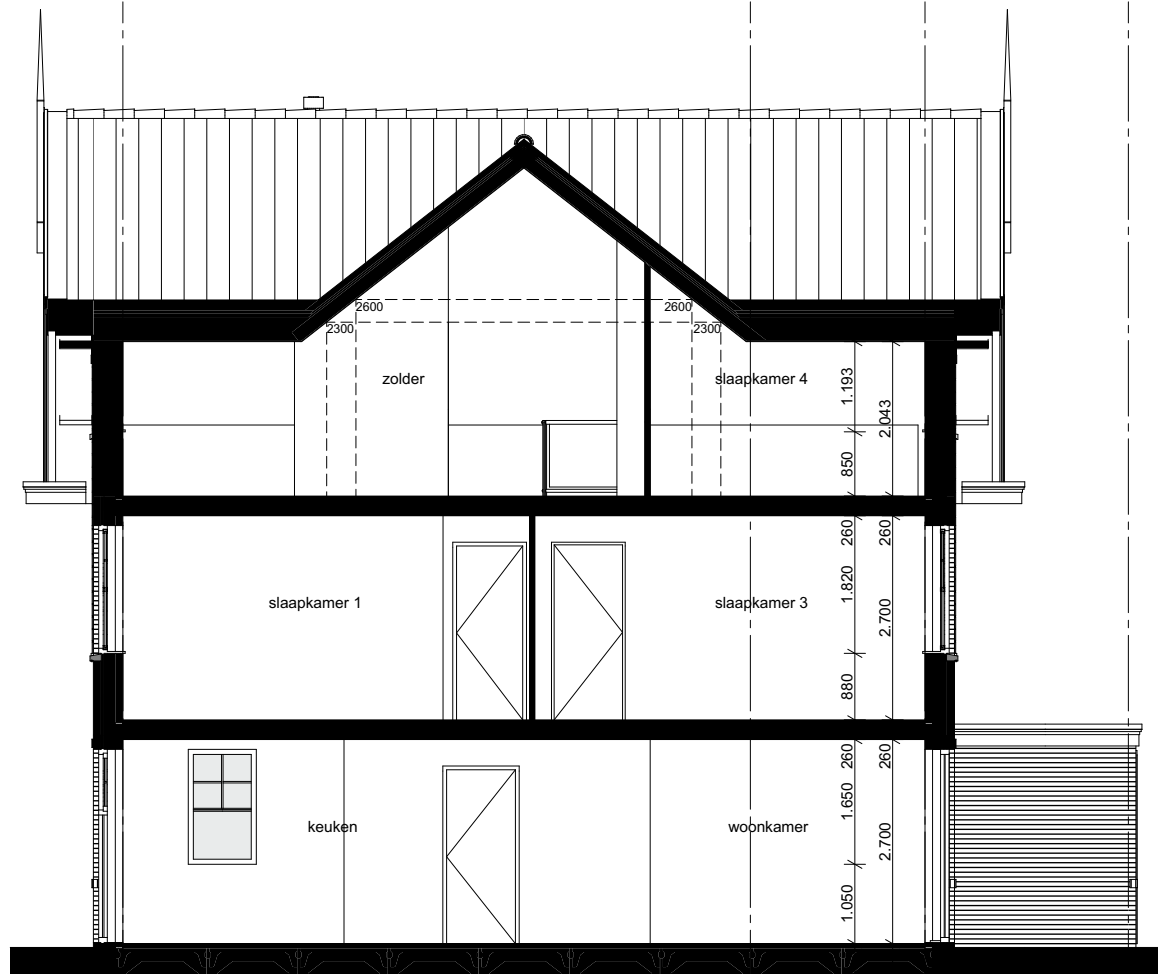

1:100 Doorsnede C-C