


voorgevel




linker zijgevel

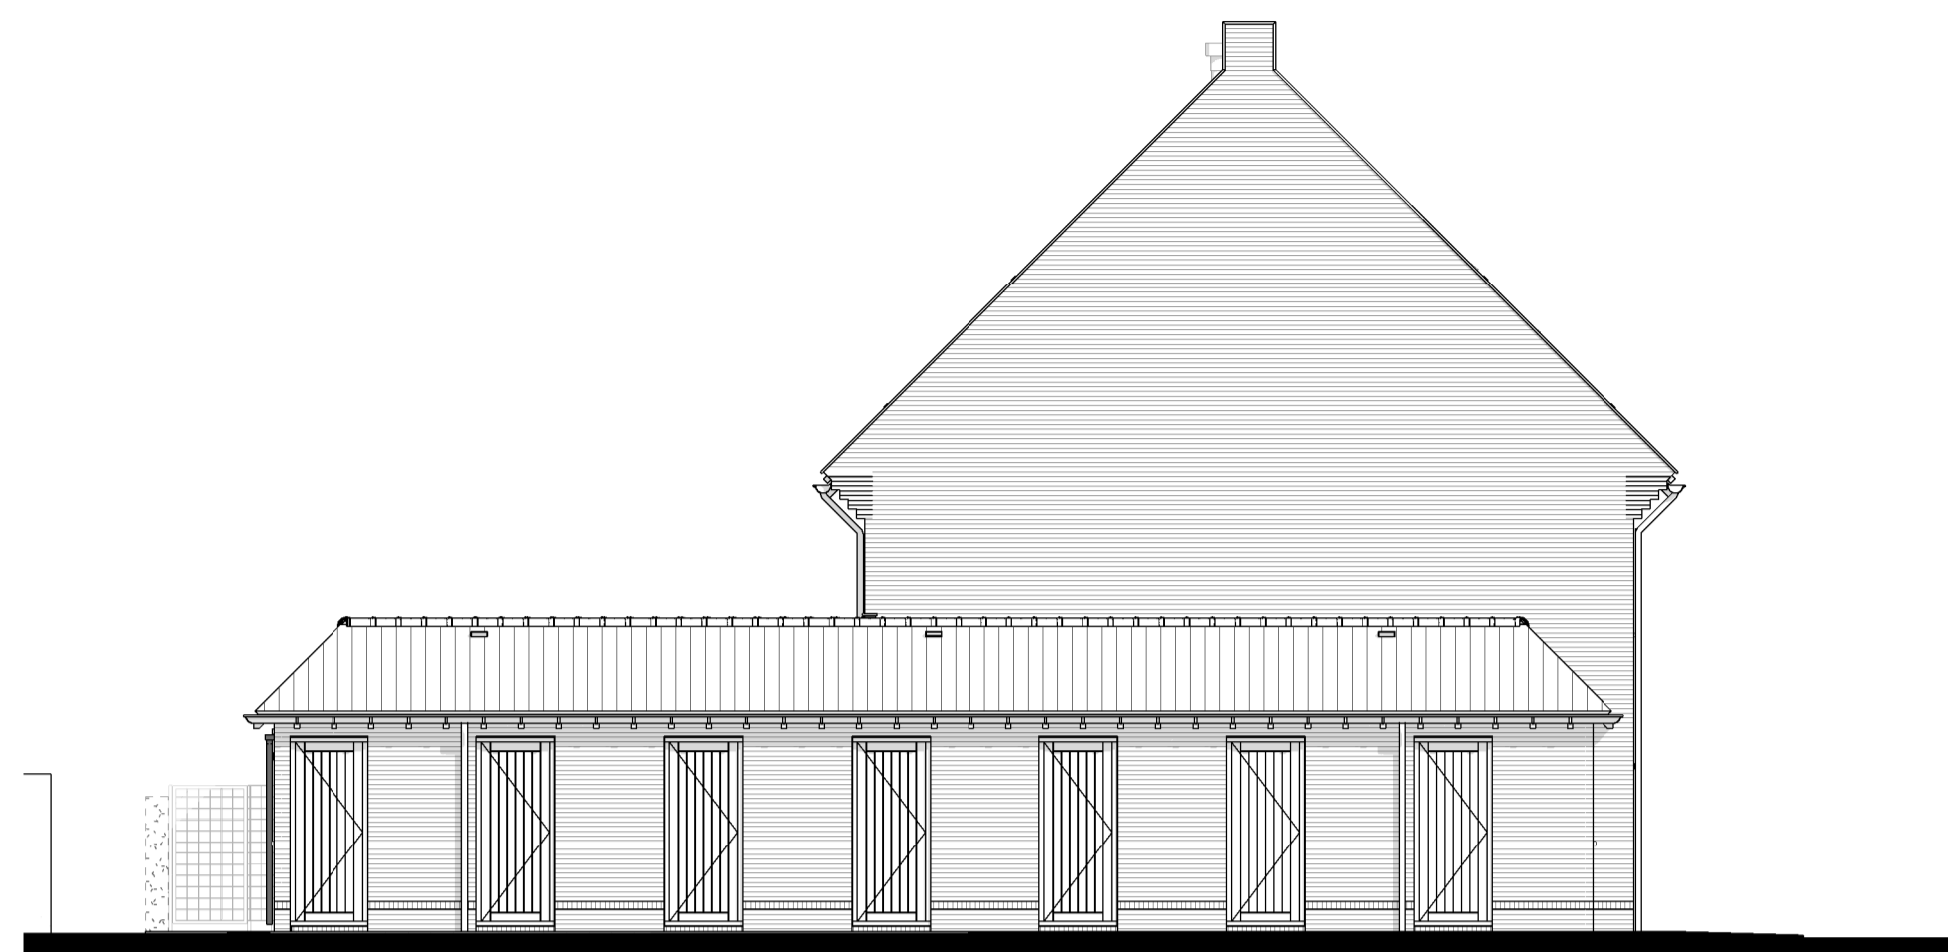


achtergevel



rechter zijgevel

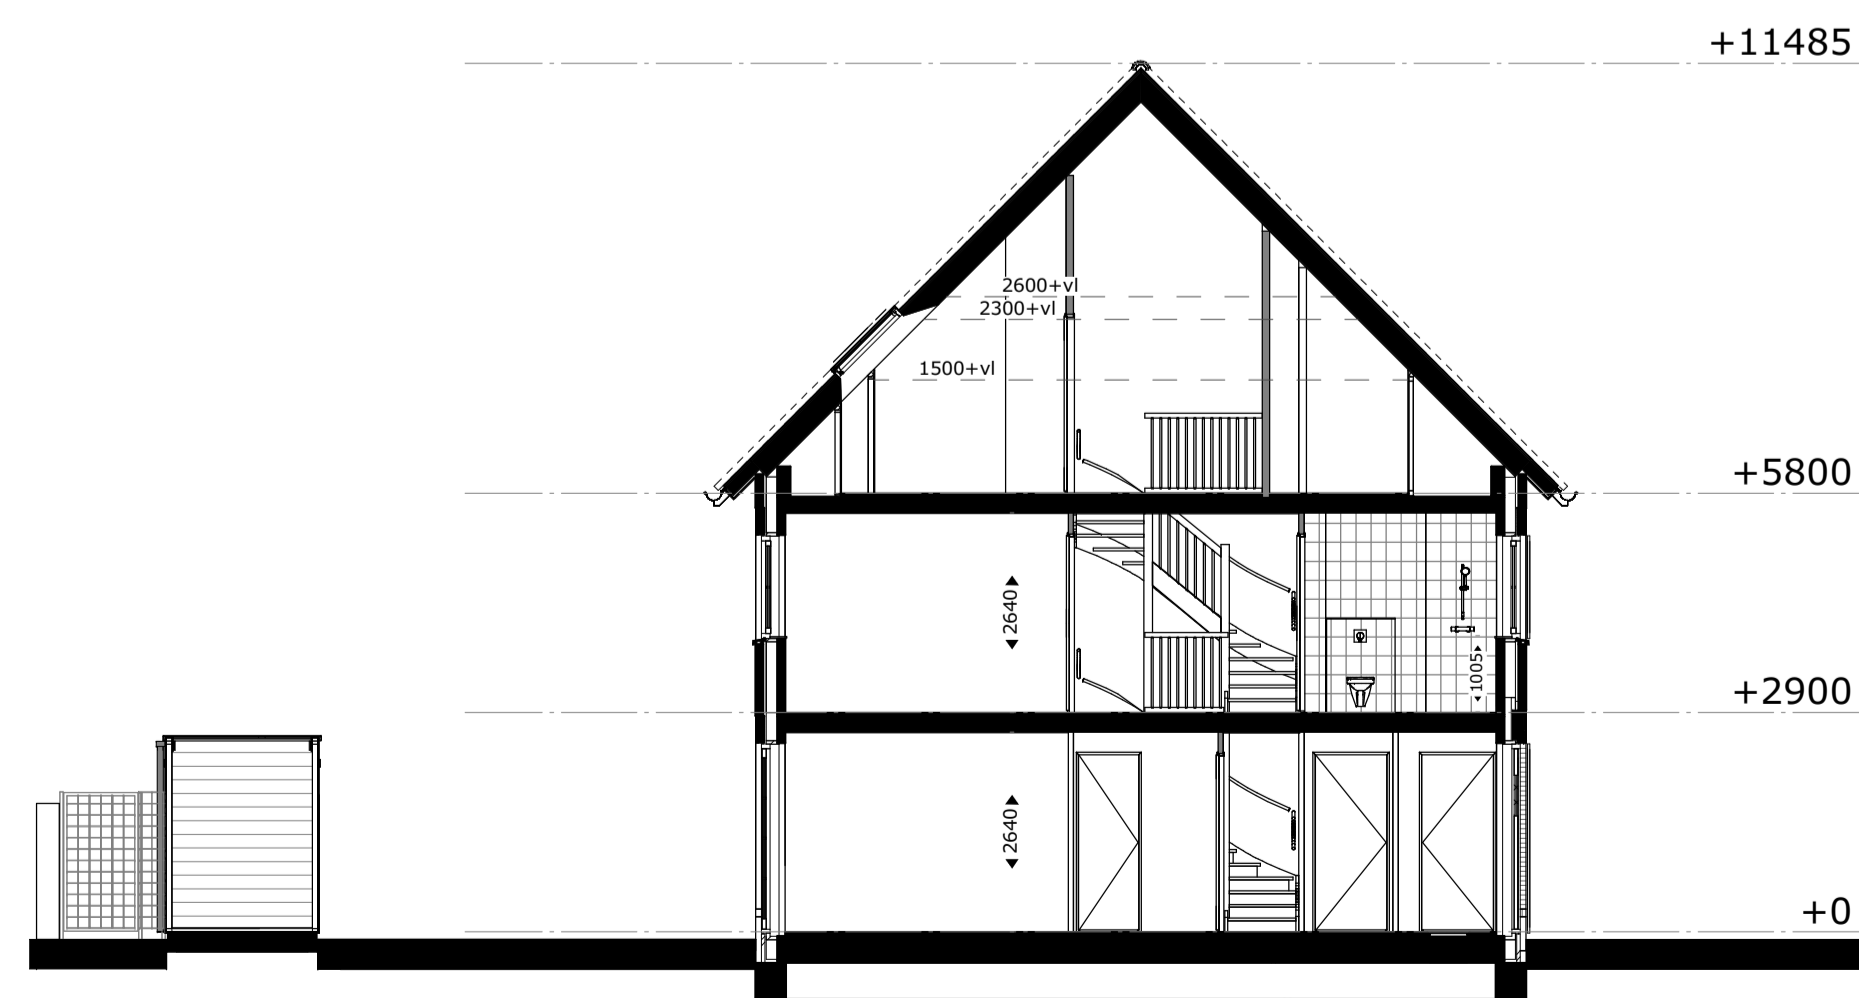

doorsnede A

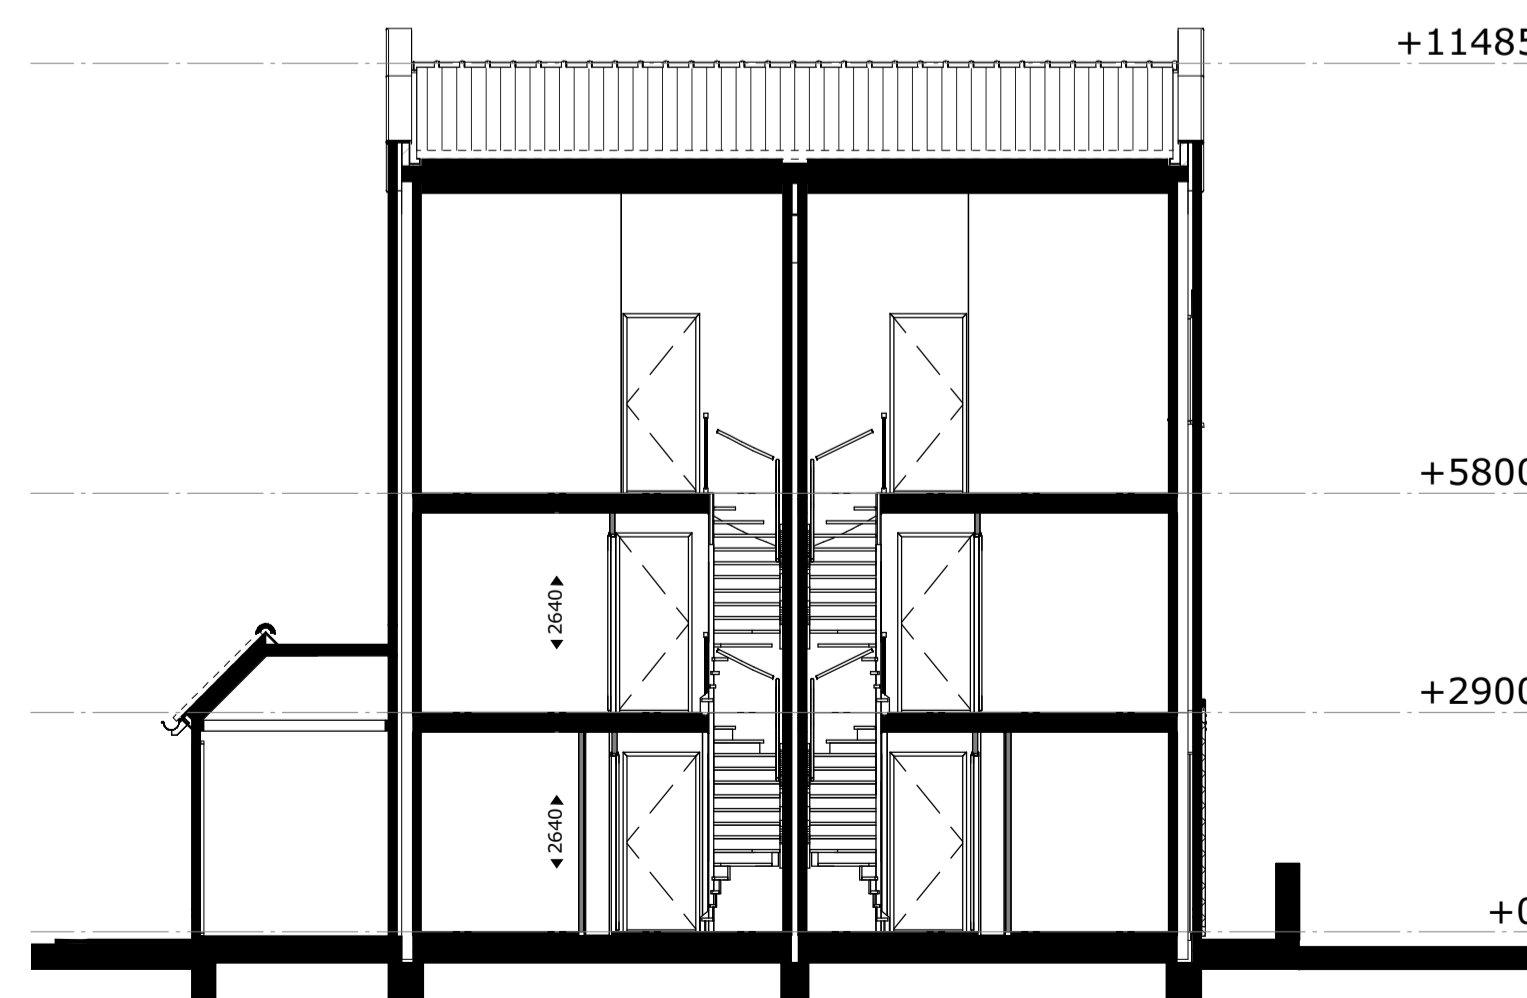

doorsnede B

Renvooi

	buitengevel: beton- isolatie- spouw- metselwerk	TH	thermostaat
	bouwmuur	MV	mechanische ventilatie
	lichte scheidingwand	WM	plaatsingsruimte wasmachine
	o hwa hemelwaterafvoer	VV	verdelers vloerverwarming
	hoogtelijnen 1500+vl/2600+vl	ER	elektrische radiator
	stalen ligger/verlaagd plafond	WP	warmtepomp
		CAT6	uitvoering datakabel
		alu	aluminium kozijn in kleur
		bw	hoogte borstwering t.o.v. vloerpeil

	enkelpolige schakelaar lichtpunt		enkelvoudige wandcontactdoos
	serie schakelaar lichtpunt		tweevoudige wandcontactdoos, kindveilig
	wissel schakelaar lichtpunt		loze leiding bedraad
	plafondlichtpunt		loze leiding niet bedraad
	wandlichtpunt		deurbelddrukker
	wandlichtpunt met randaarde		schel
	wandlichtpunt buiten (aanzicht)		rookmelder op muurbeugel
	rookmelder		

	mechanische ventilatie warmtewisselaar		vloerverwarming
	douchegoot		mengkraan
	elektrische radiator		douchepijp-wtw
	warmtepomp		dakdoorvoer
	vloerverwarmingsverdelers		mv-ventiel plafond
			mv-ventiel wand

Aandachtspunten:
 -alle opgegeven maten zijn circa maten.
 -maten zijn genomen op 1500+ vloerpeil, op 2e verdieping tot aan knieschot.
 -opstelling keukens: zie showroom brochure.
 -type sanitair: zie showroom brochure.

RHIJNHOEVE

 OEGSTGEEST

Van Manen

DURA VERMEER

 Waarmaken van ambities

project
 Nieuwbouw woningen Rhijnhoeve - Veld 1
 Oegstgeest

omschrijving
 Gevels en doorsneden blok 05

opdrachtgever BPD gebiedsontwikkeling	schaal 1:100	gewijzigd	projectnummer 5921_10
formaat A1	status KAO-tekening		tekeningnummer 05N2110
getekend fvk	datum 01-07-2021		