


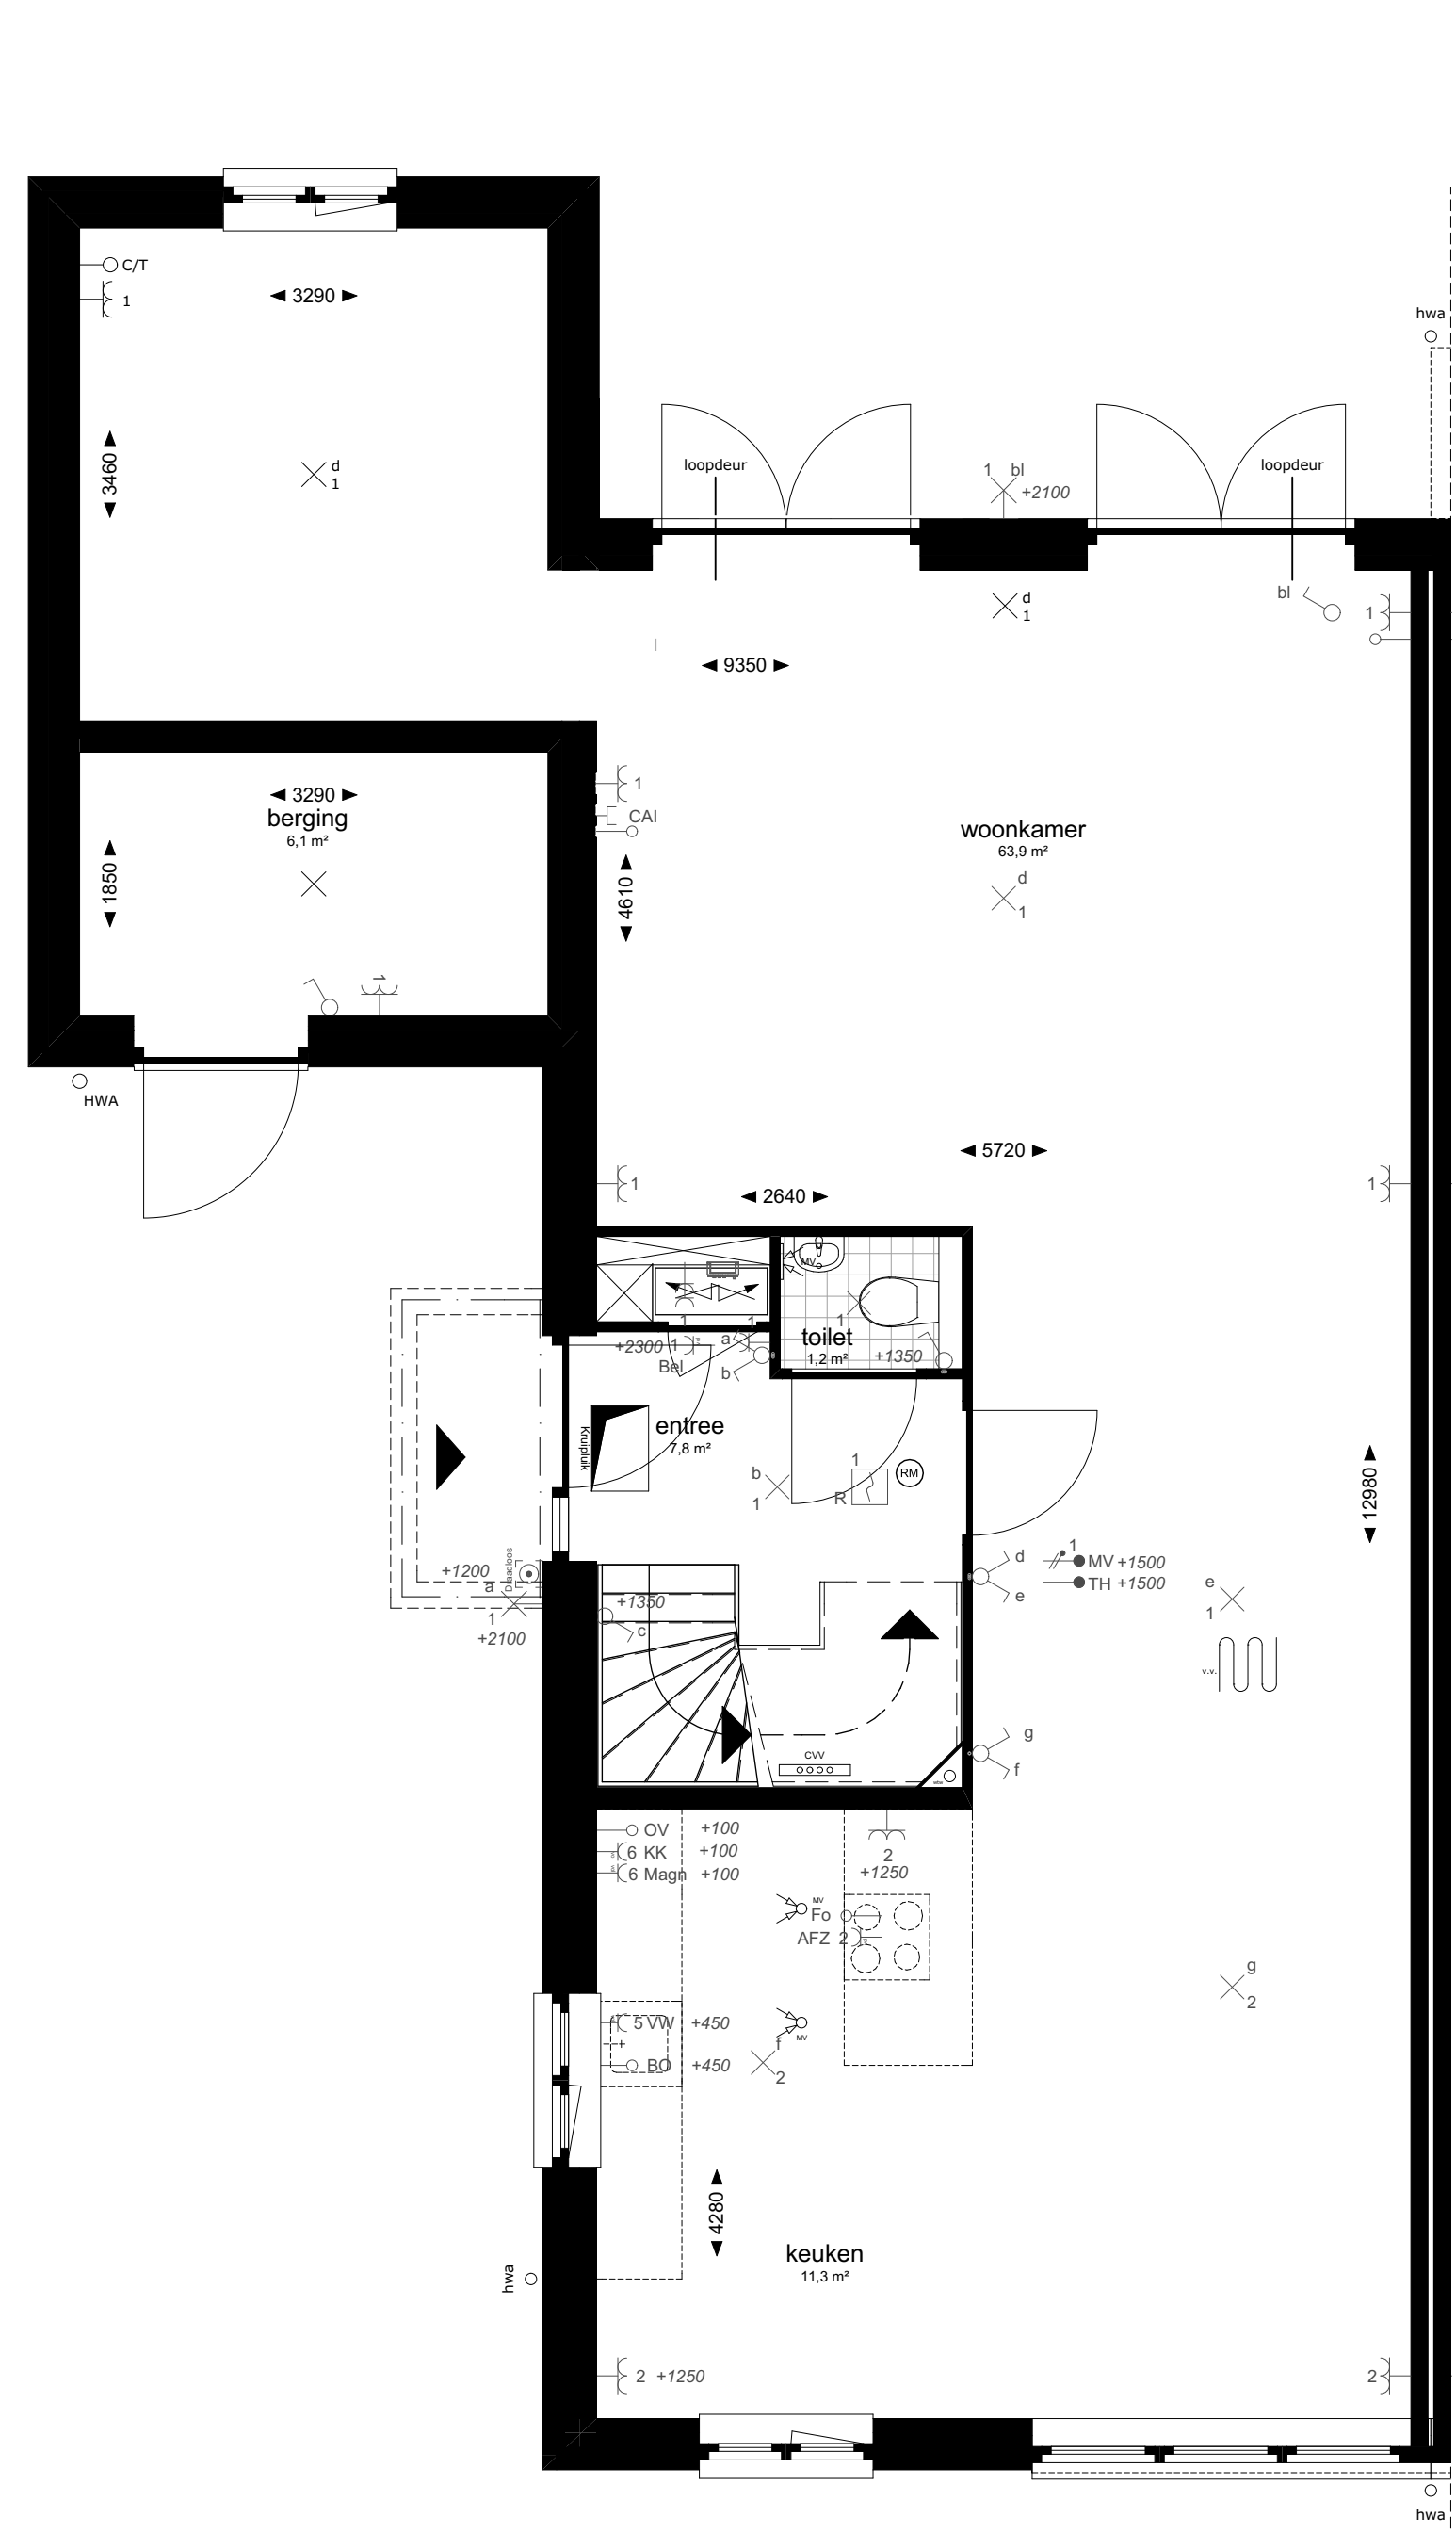


Begane grond 1:50

- optie uitbreiding woonkamer



Voorgevel 1:50

- optie uitbreiding woonkamer

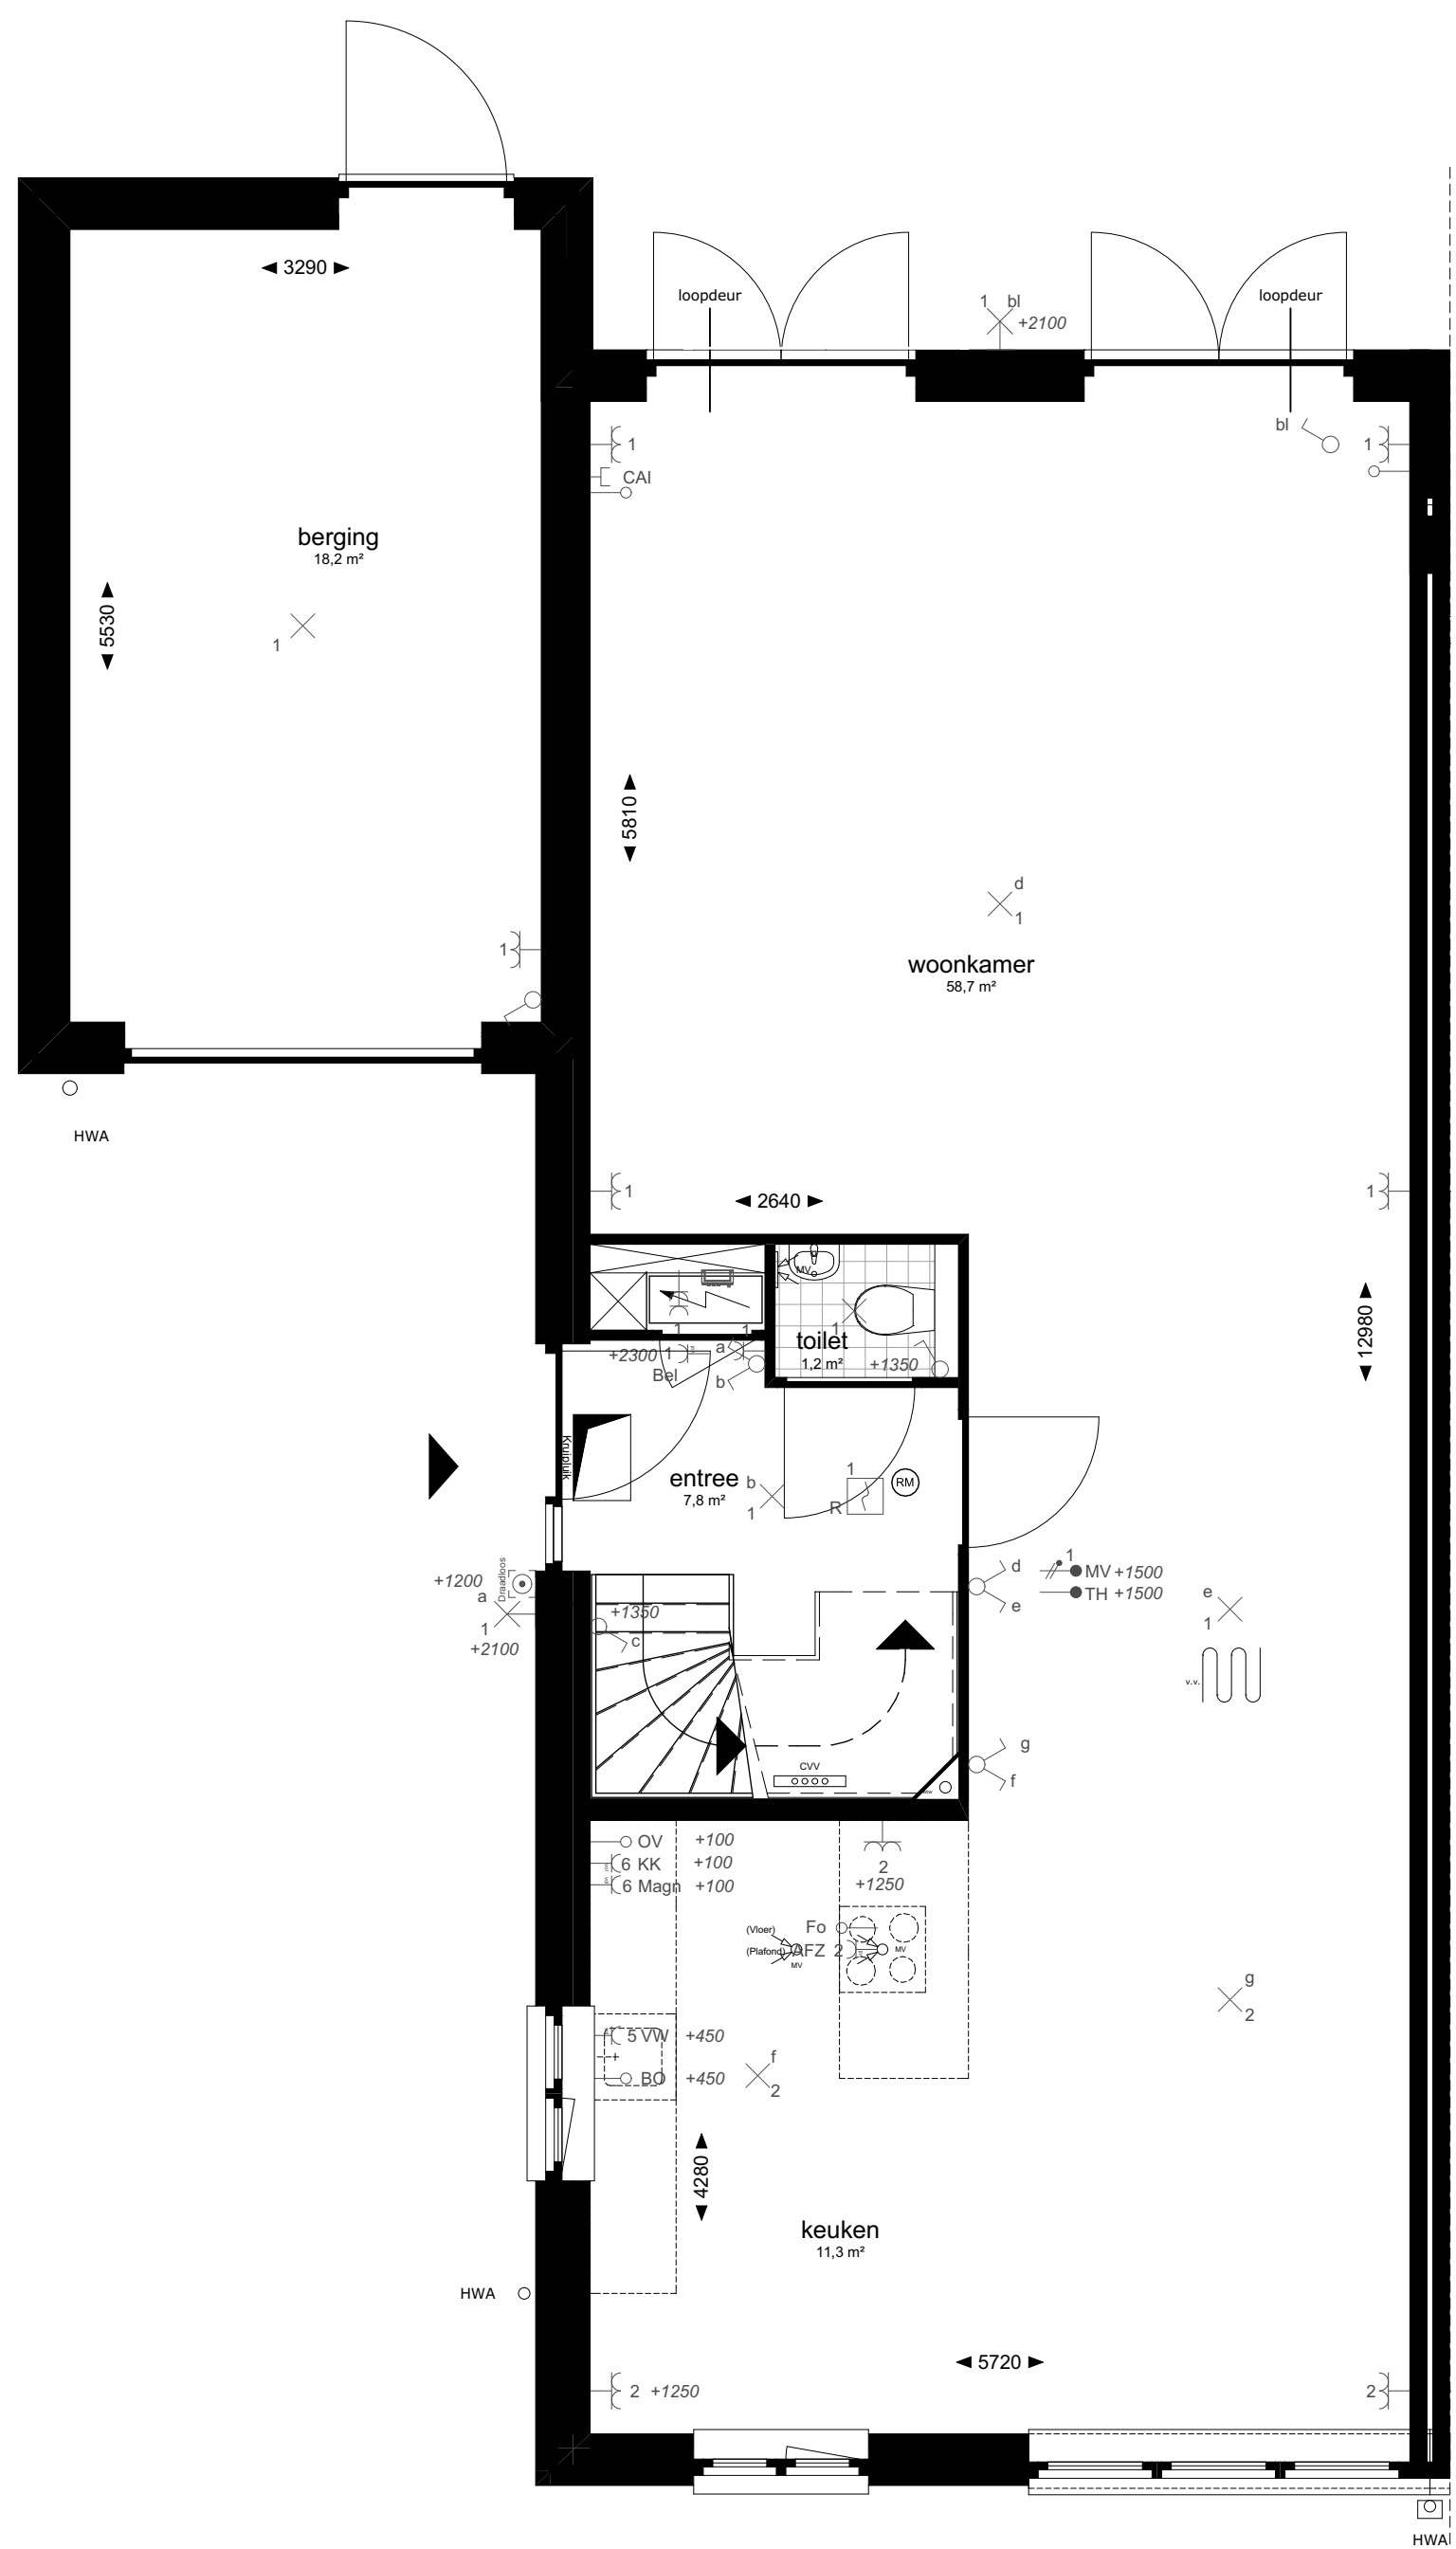


Begane grond 1:50

- optie uitbouw begane grond 1200mm



Linkergevel 1:50

- optie uitbouw 1e verdieping 1200mm

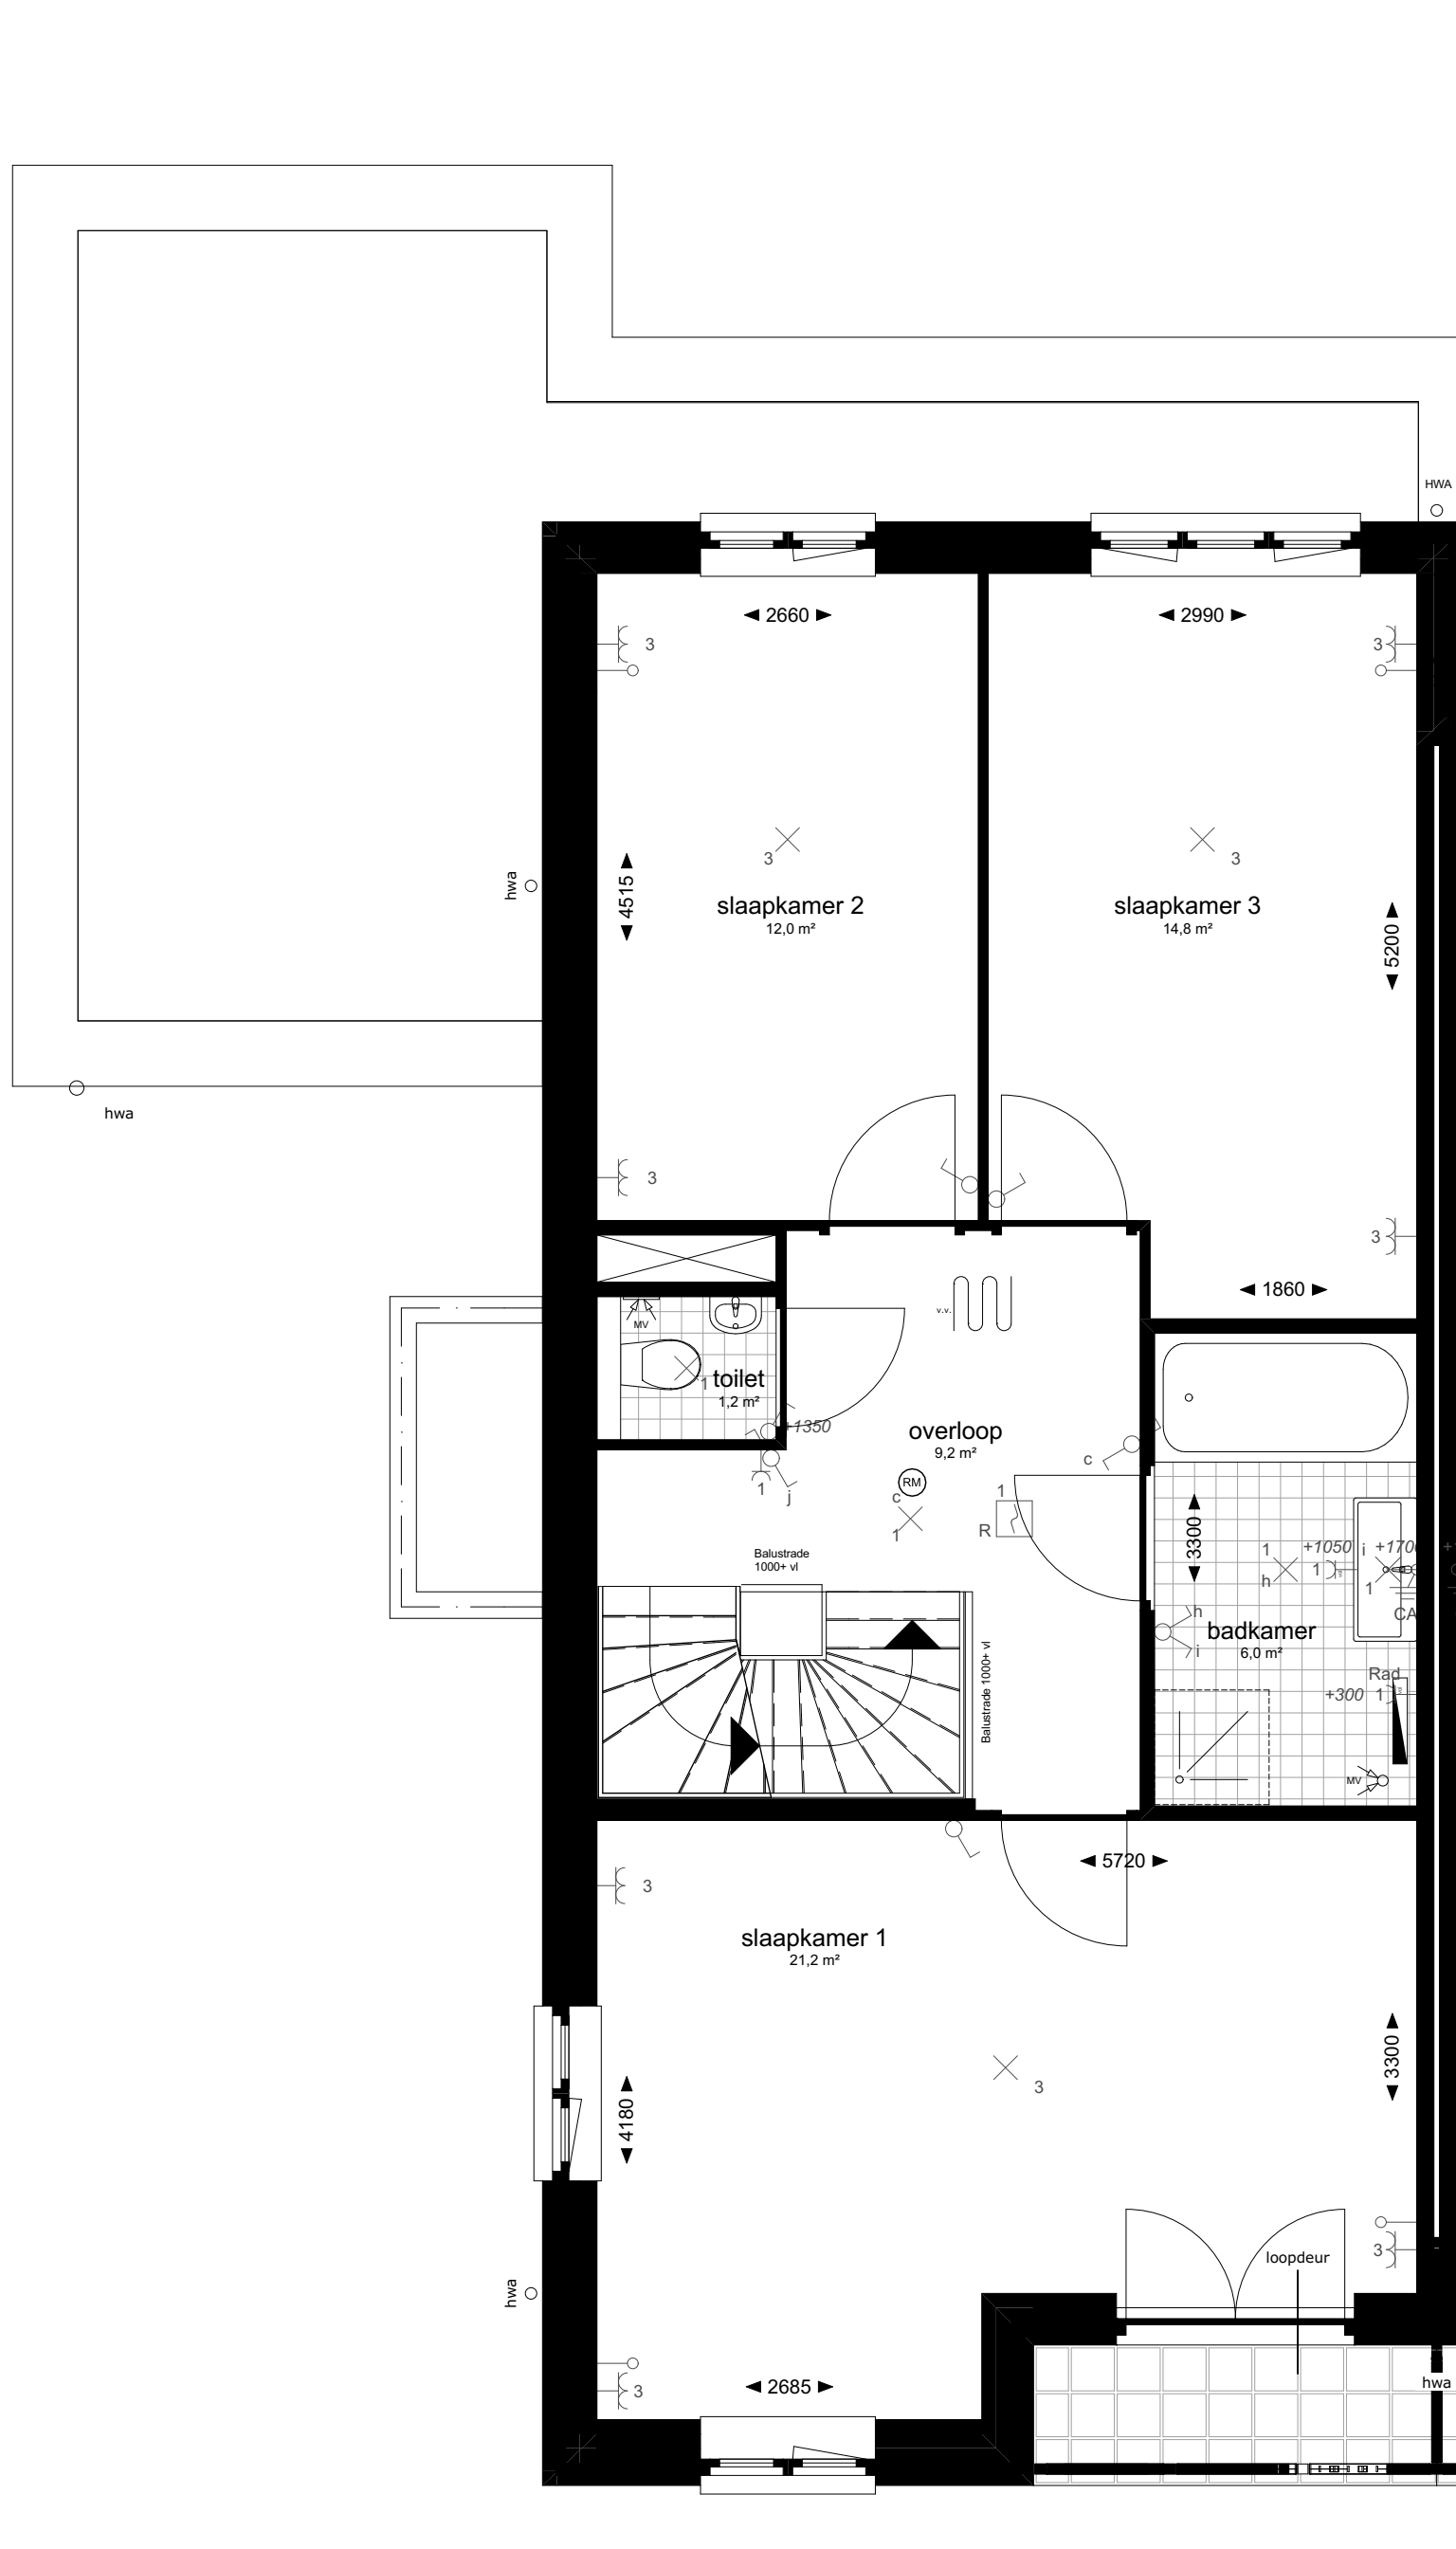

1e verdieping 1:50

- optie uitbouw 1e verdieping 1200mm



Achtergevel 1:50

- optie uitbreiding woonkamer
- optie uitbouw begane grond 1200mm
- optie uitbouw 1e verdieping 1200mm

Renvooi:

	buitengevel:		meterkast
	beton-isolatie+spouw-baksteen		MV mechanische ventilatie box
	dakpakket		CV installatie
	binnenwanden:		mv afzuigpunt
	70/100mm lichte scheidingswand		douchepijp WTW
	tegelwerk:		
	hemelwaterafvoer		
	ventilatie-roosters		
	radiator (electrisch)		

Installaties:

	schakelaar enkelpolig		wandcontactdoos ge-aard
	schakelaar serie		wandcontactdoos ge-aard dubbel
	schakelaar wissel		deurbel
	loze leiding		deurbel drukker
	bedrade leiding		optische rookmelder
	lichtpunt		rookmelder op pendel
	wandlichtpunt		centraal aardpunt
	vloerverwarming		vloerverwarming verdeler
	groepenkast		

KK	opstelplaats voor koelkast	C	centrale antenne inrichting
Afz	opstelplaats voor afzuigkap	T	telefoon
Kook	opstelplaats voor kooktoestel	CV	centrale verwarming
Oven	opstelplaats voor oven	TH	thermostaat
VW	opstelplaats voor vaatwasser	PV	zonnecollectoren
WM	opstelplaats voor wasmachine	MV	mechanische ventilatie
WD	opstelplaats voor wasdroger		