




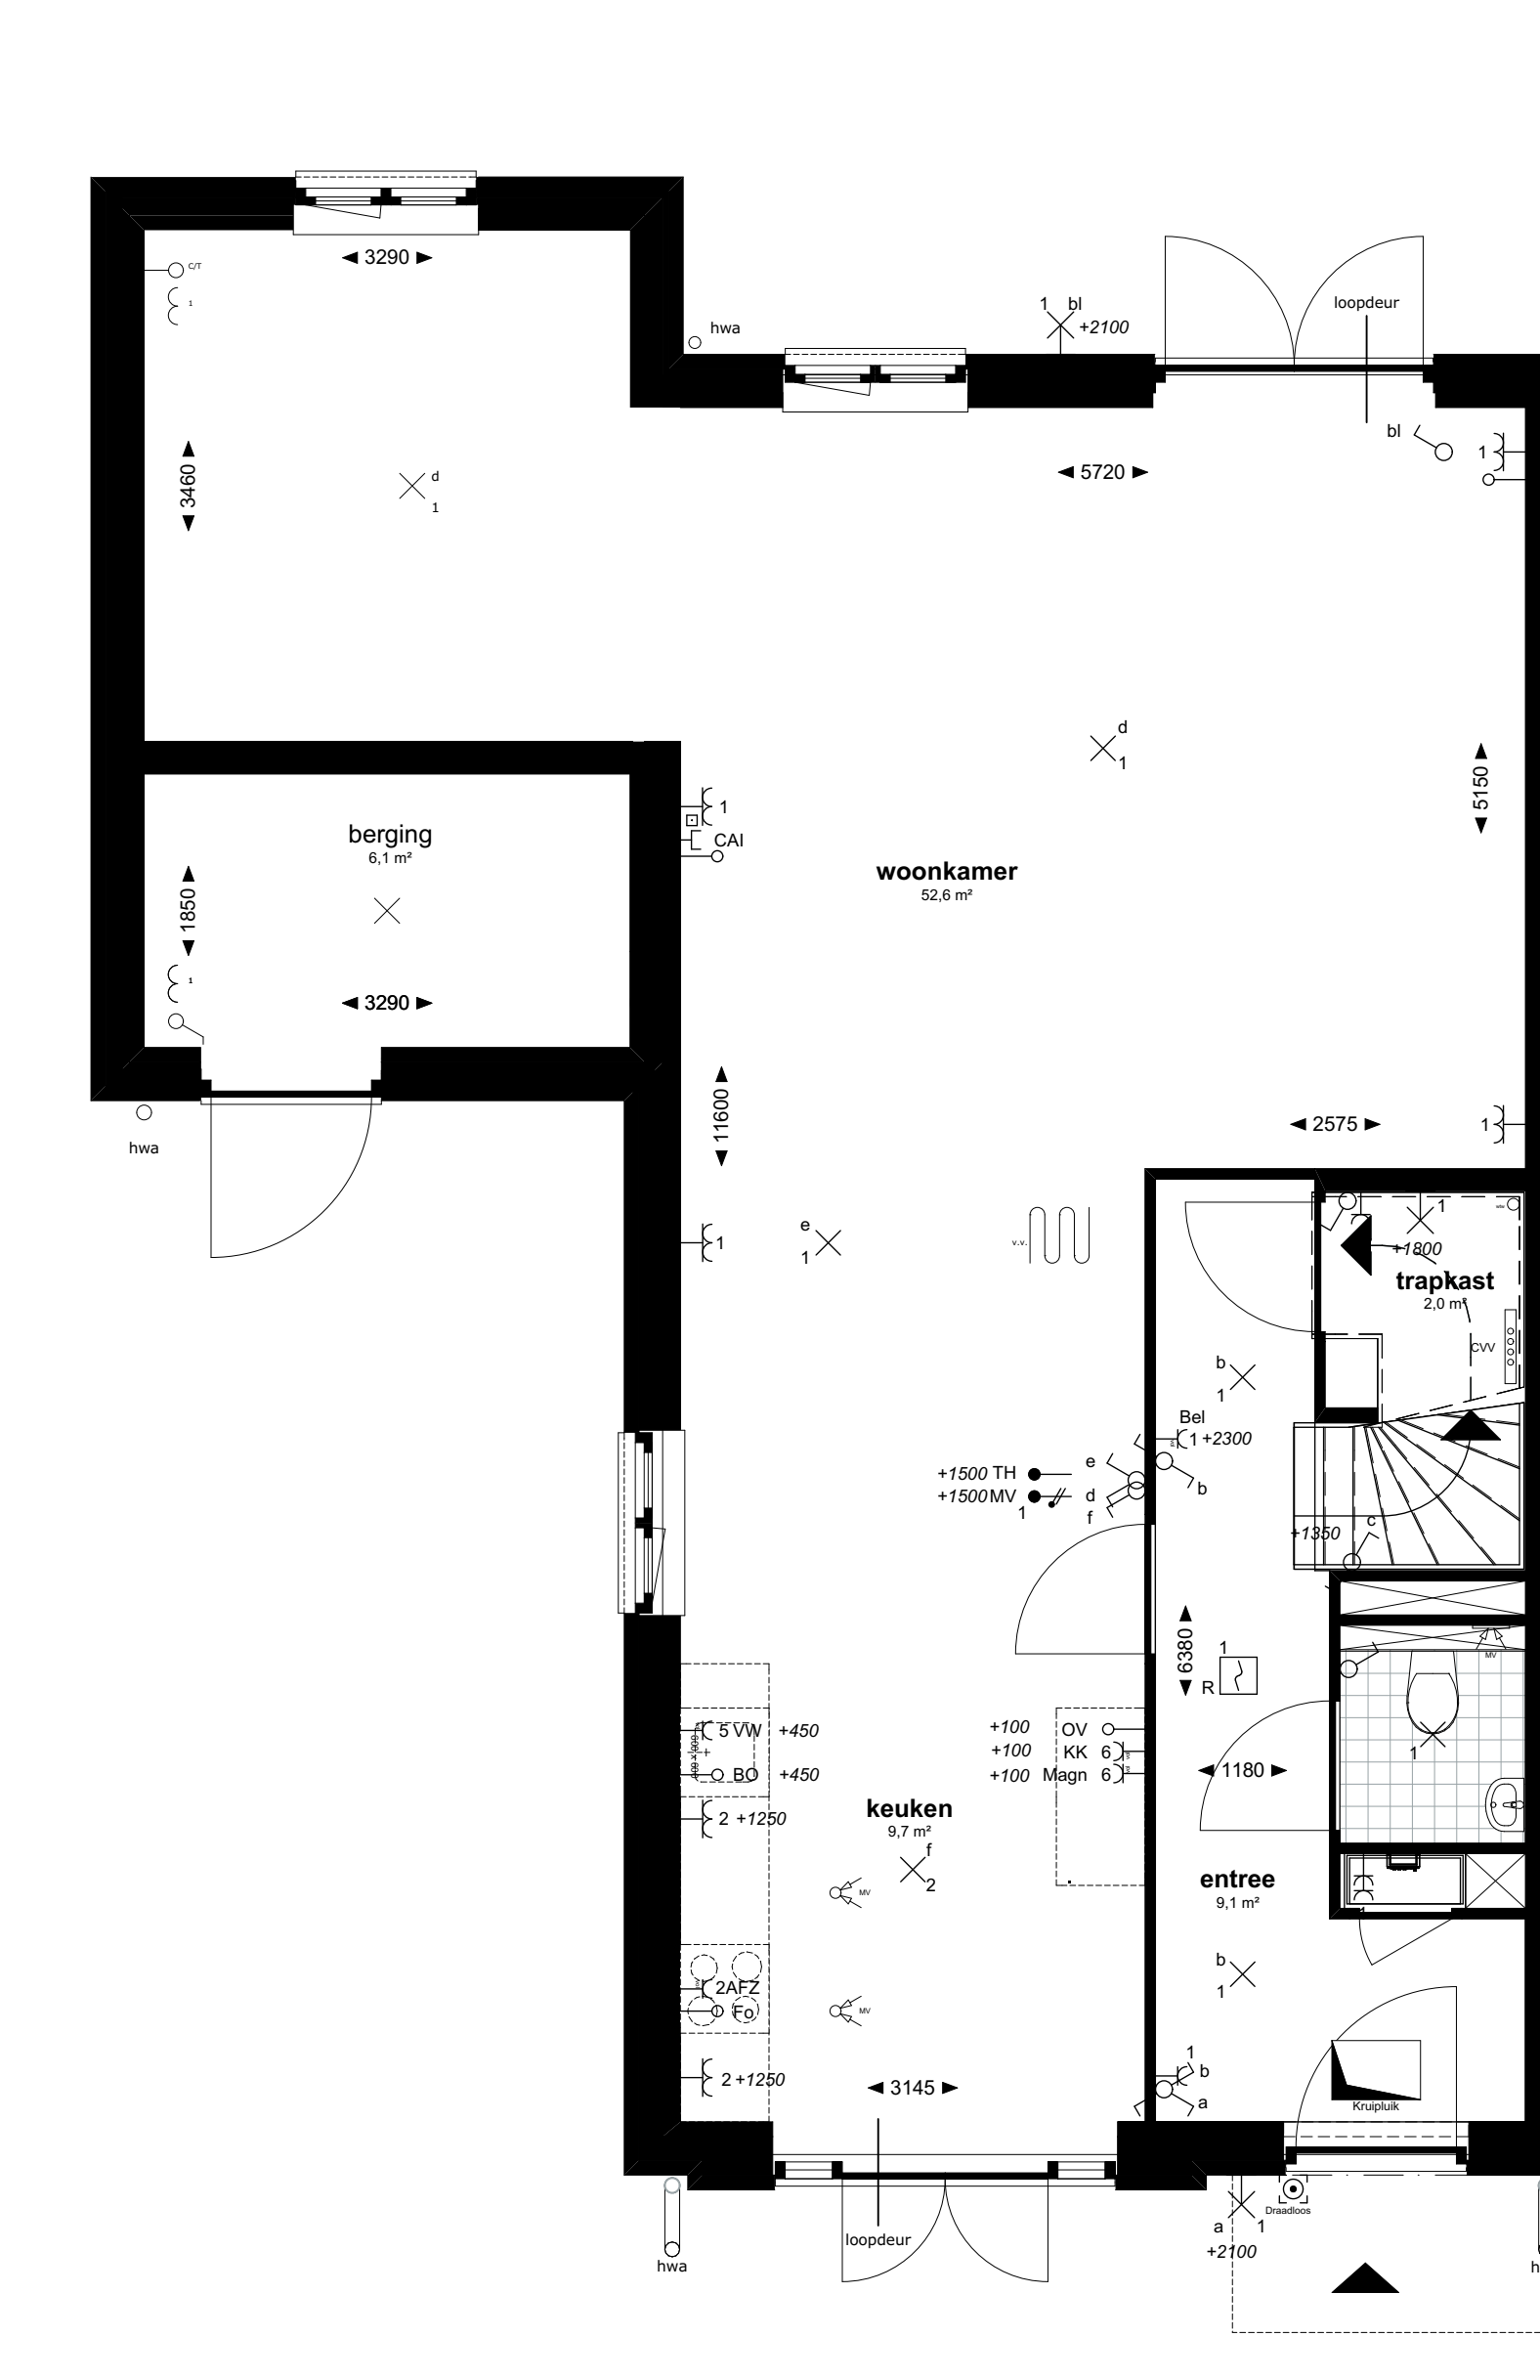


-Optie uitbreiding woonkamer

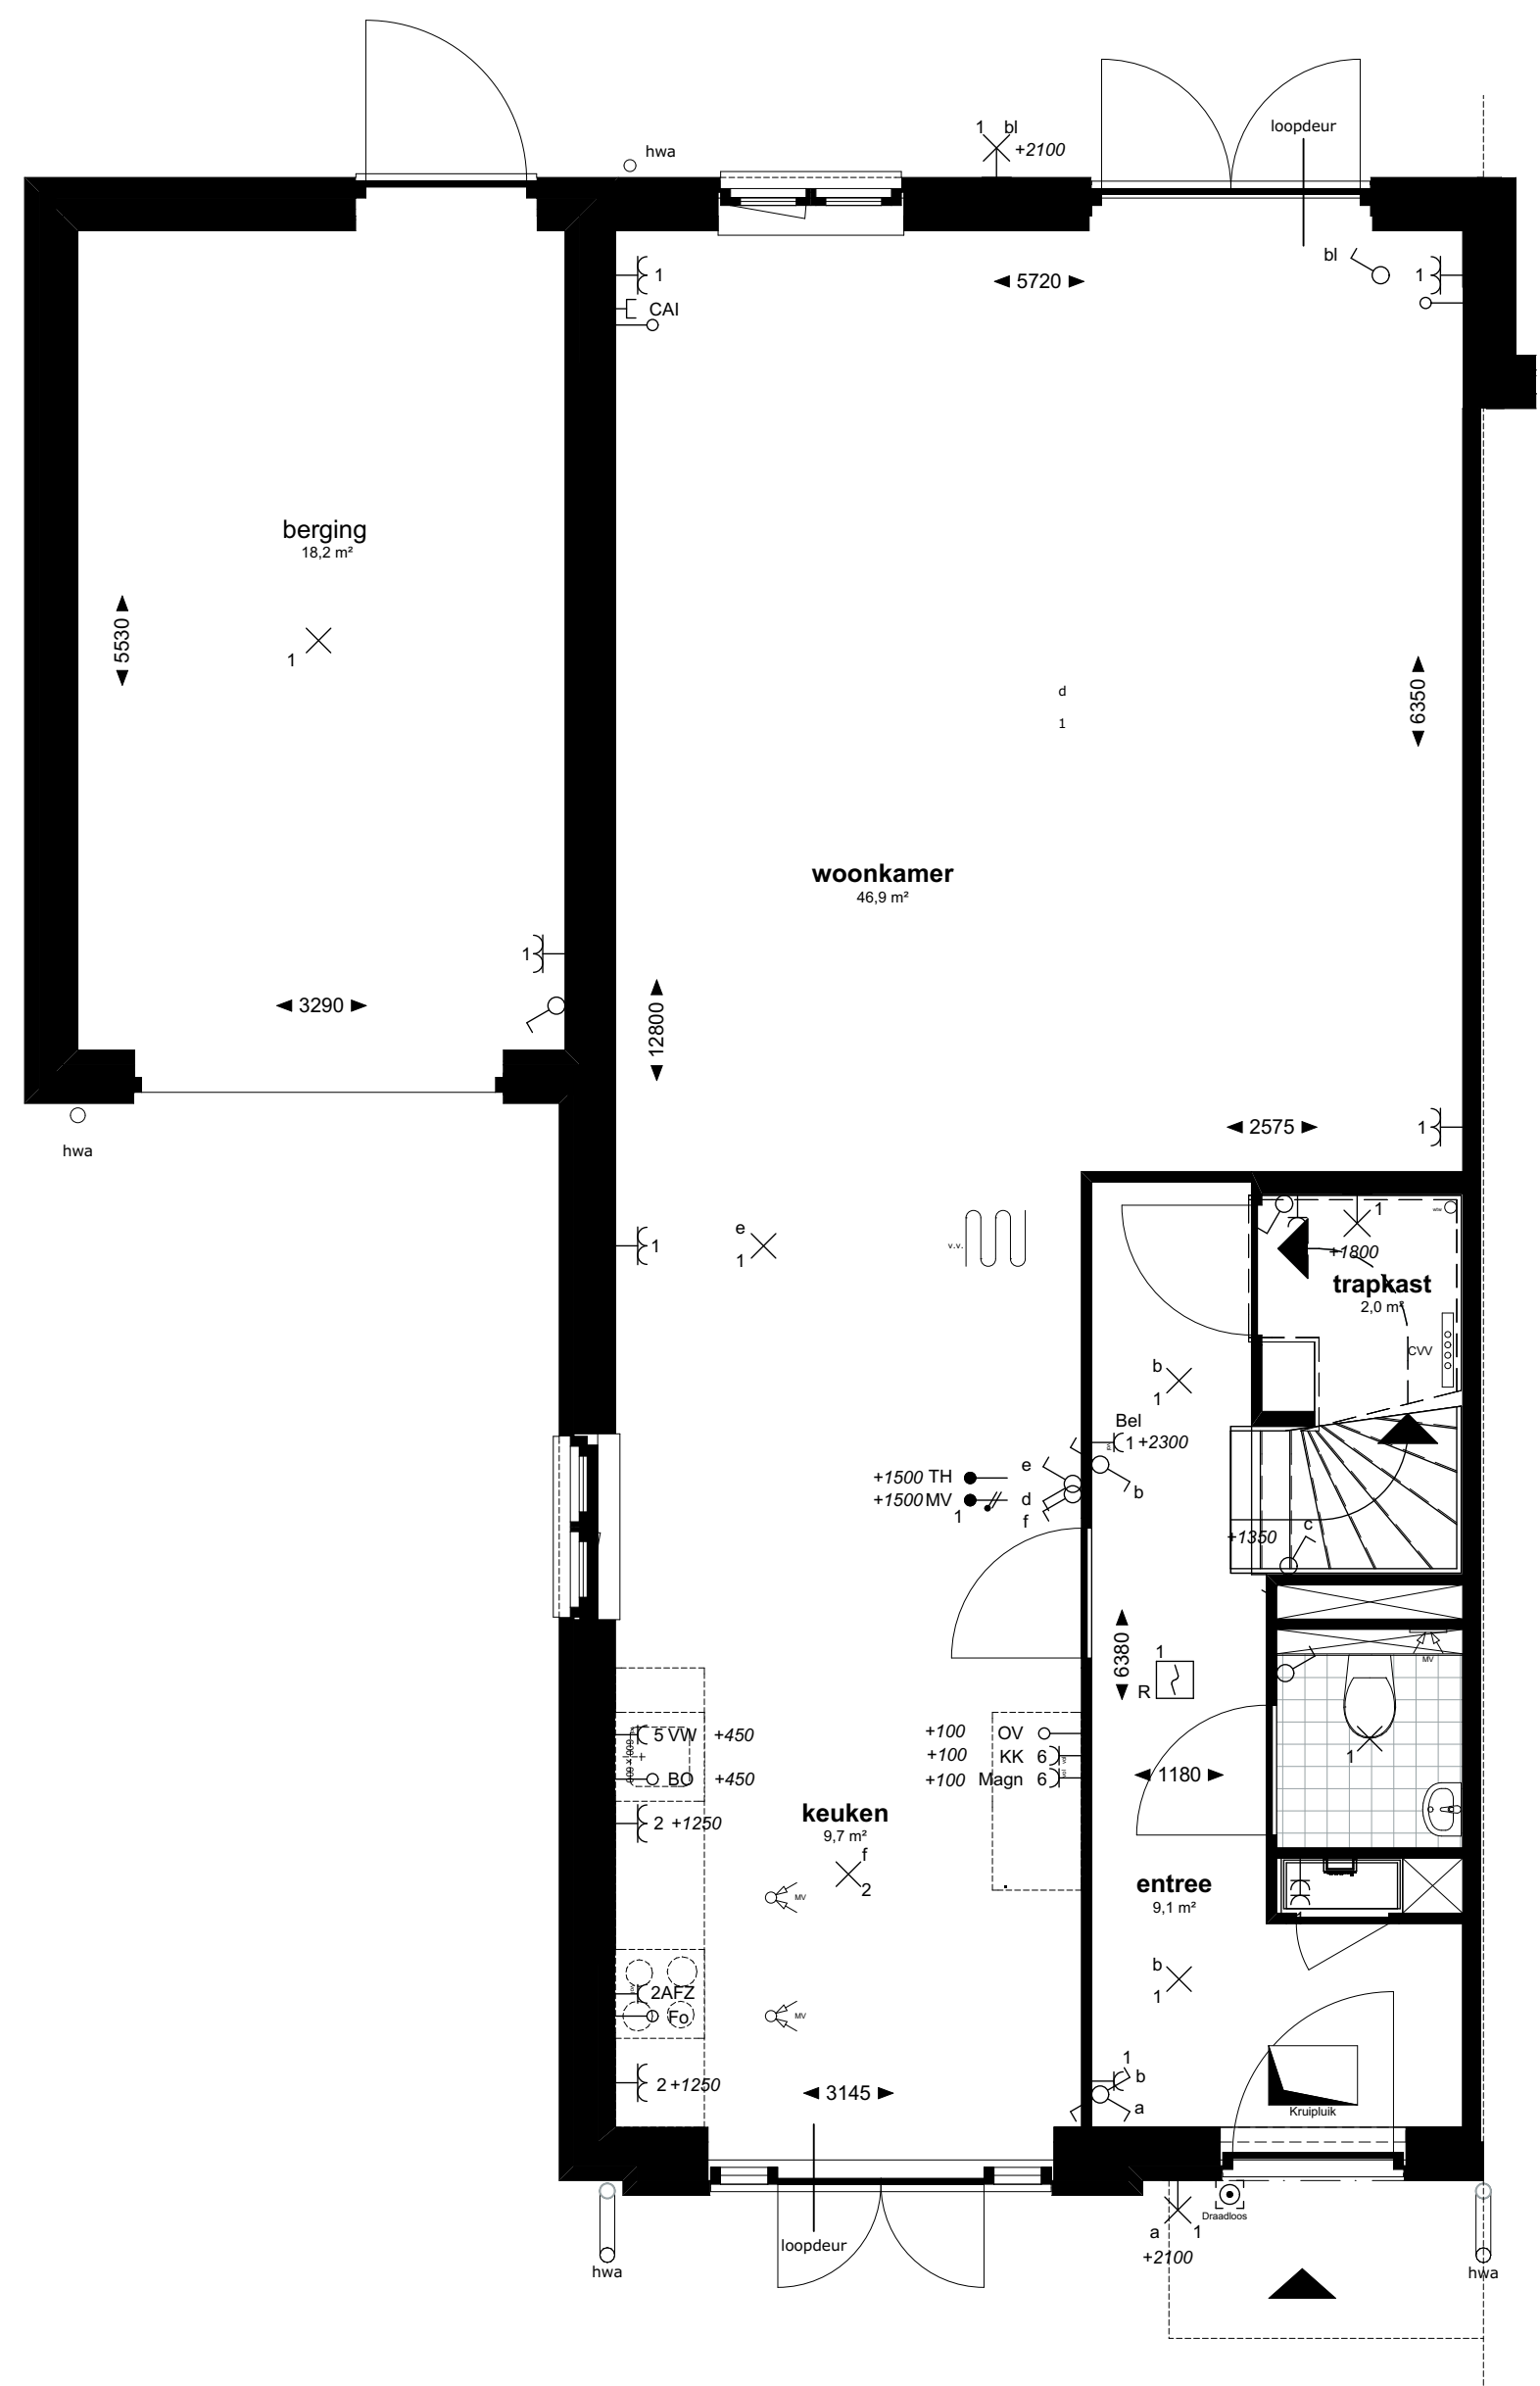

-Optie uitbouw 1200mm

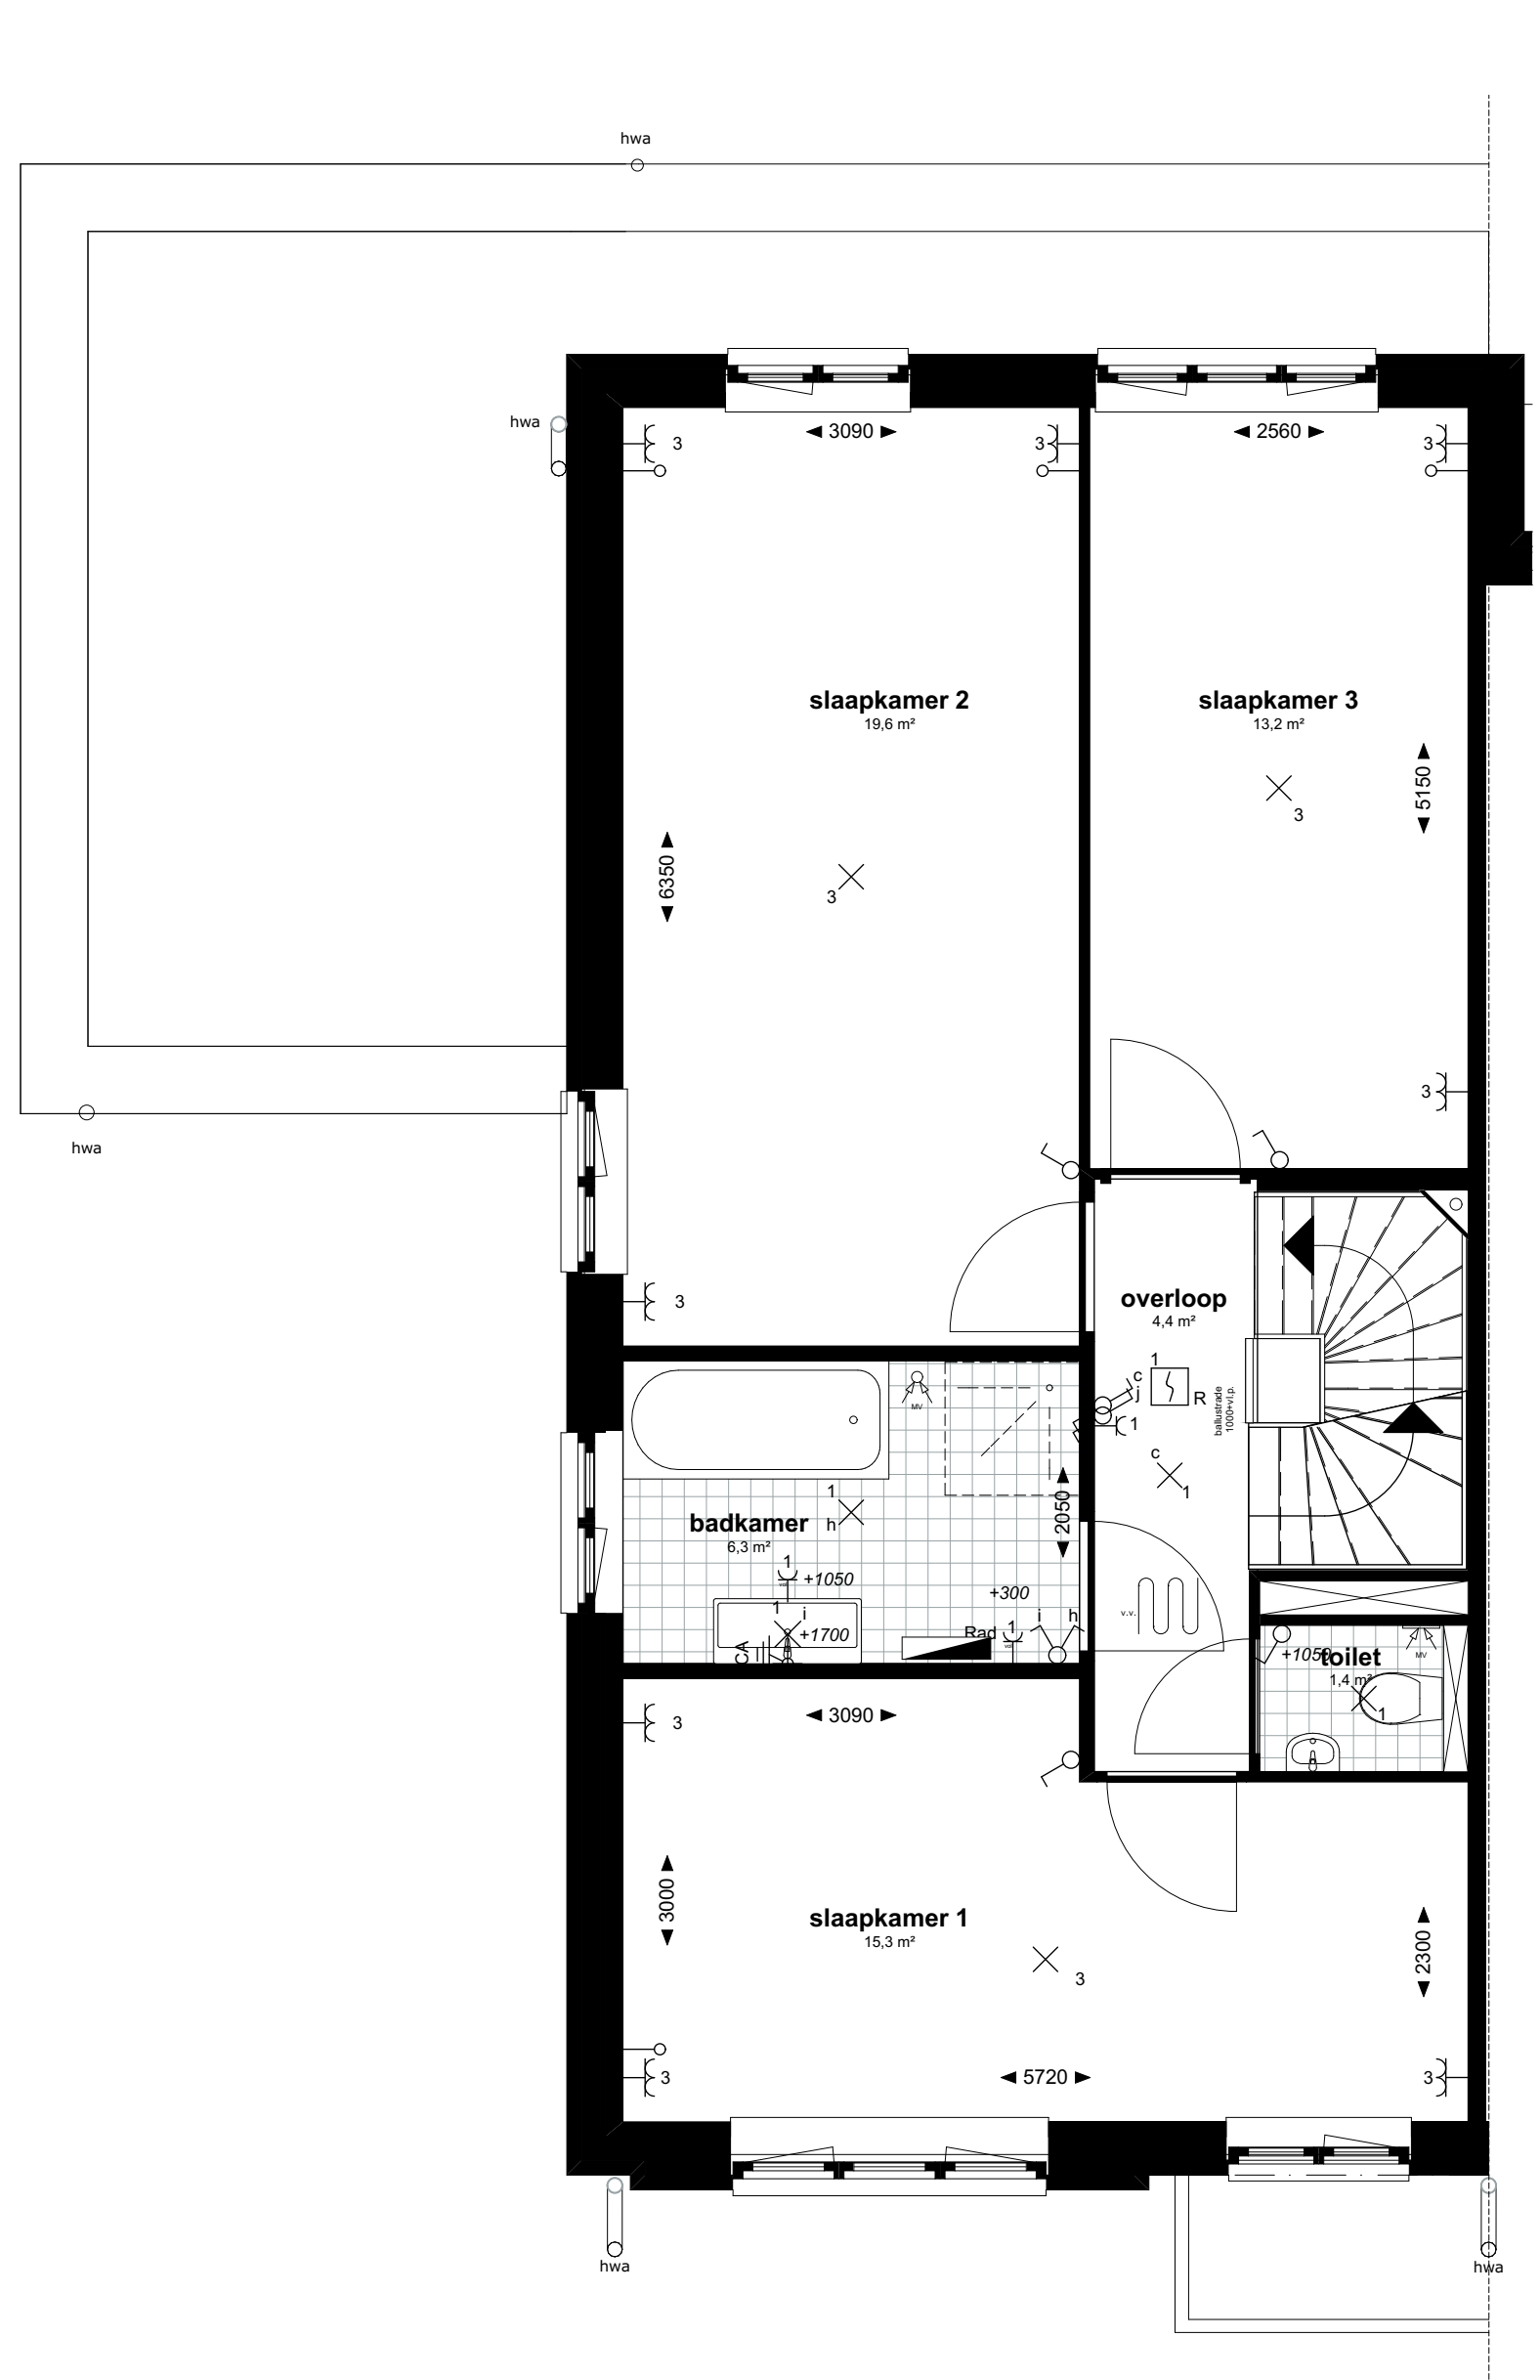

-Optie uitbouw 1200mm 1e verdieping

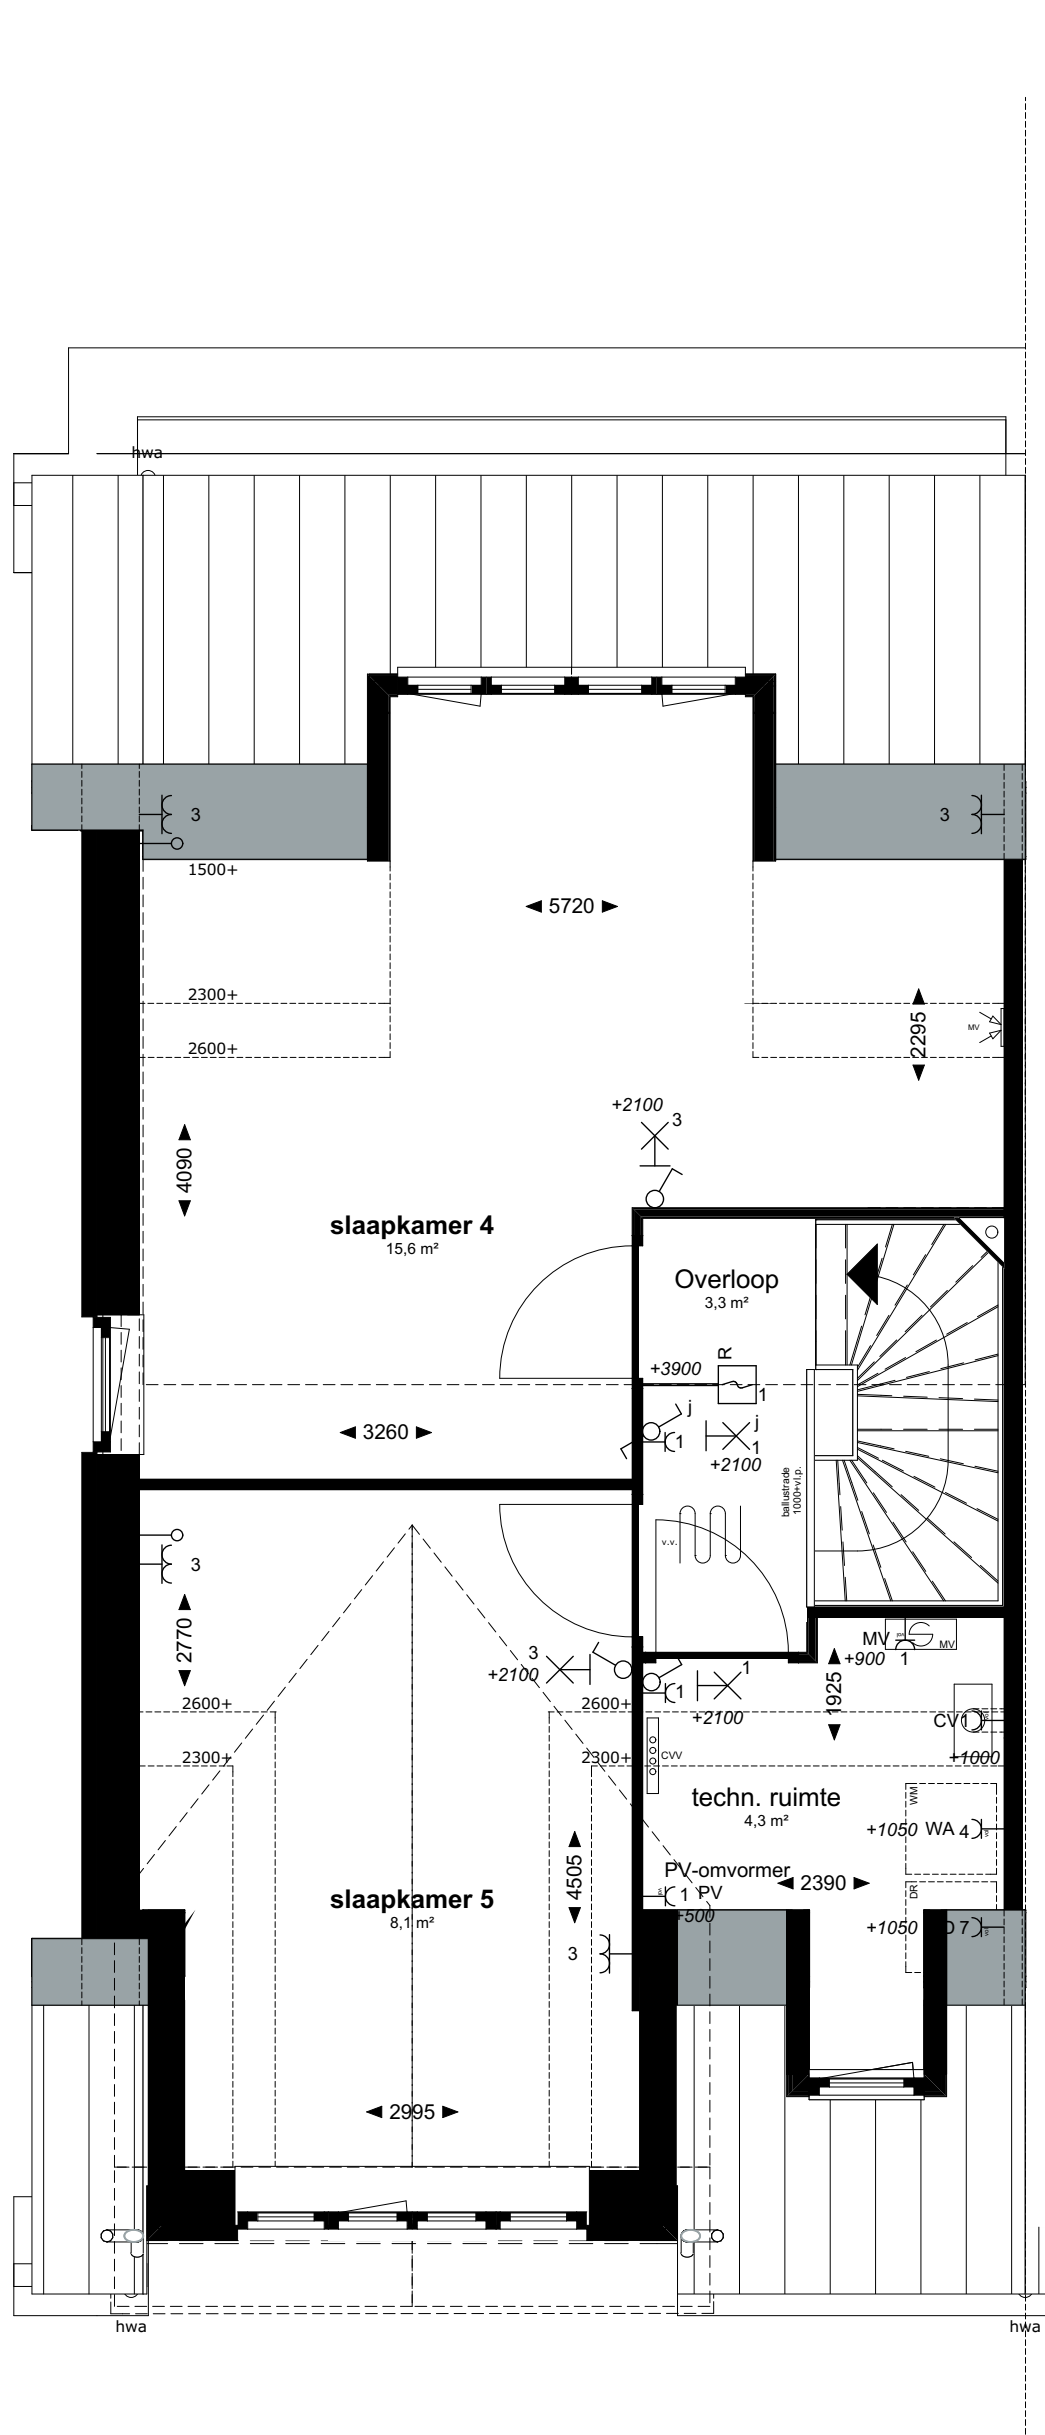

-Optie dakkapel



- optie uitbreiding woonkamer



- optie uitbreiding woonkamer
- optie uitbouw 1200mm
- optie uitbouw 1e verdieping 1200 mm
- optie dakkapel



- optie uitbreiding woonkamer
- optie uitbouw 1200mm
- optie uitbouw 1e verdieping 1200 mm
- optie dakkapel

Renvooi:

- buitengevel: beton-isolatie+spouw-baksteen
- dakpakket
- binnenwanden: 70/100mm lichte scheidingswand
- tegelwerk:
- hemelwaterafvoer
- ventilatioorosters
- radiator (electrisch)
- meterkast
- mechanische ventilatie box
- CV installatie
- mv afzuigpunt
- douchepijp WTW

Installaties:

- schakelaar enkelpolig
- schakelaar serie
- schakelaar wissel
- loze leiding
- bedrade leiding
- lichtpunt
- wandlichtpunt
- vloerverwarming
- groepenkast
- wandcontactdoos ge-aard
- wandcontactdoos ge-aard dubbel
- deurbel
- deurbel drukker
- optische rookmelder
- rookmelder op pendel
- centraal aardpunt
- vloerverwarming verdeler

- opstelplaats voor koelkast
- opstelplaats voor afzuigkap
- opstelplaats voor kooktoestel
- opstelplaats voor oven
- opstelplaats voor vaatwasser
- opstelplaats voor wasmachine
- opstelplaats voor wasdroger
- centrale antenne inrichting
- telefoon
- centrale verwarming
- thermostaat
- zonnecollectoren
- mechanische ventilatie

Project: **Oegstgeest veld 14 - type D2b opties**
Parksingel Oegstgeest

Tekening naam: Overzichtsblad Type D2b opties
schaal: 1:50
get.: zka
datum: 18-05-2017
vermaat: AD

Type D2b opties
Werknummer: 0269
Tekening nr: KAO-D2b-1001

Fase: KAO-tekeningen
Architect: Zeinstra Veerbeek Architecten
Opdrachtgever: BPD

Zeinstra Veerbeek Architecten
Boulevard 2
2487 GA Den Haag
Telefoon: +31 70 7557554
info@zeinstra-veerbeek.nl
www.zeinstra-veerbeek.nl